

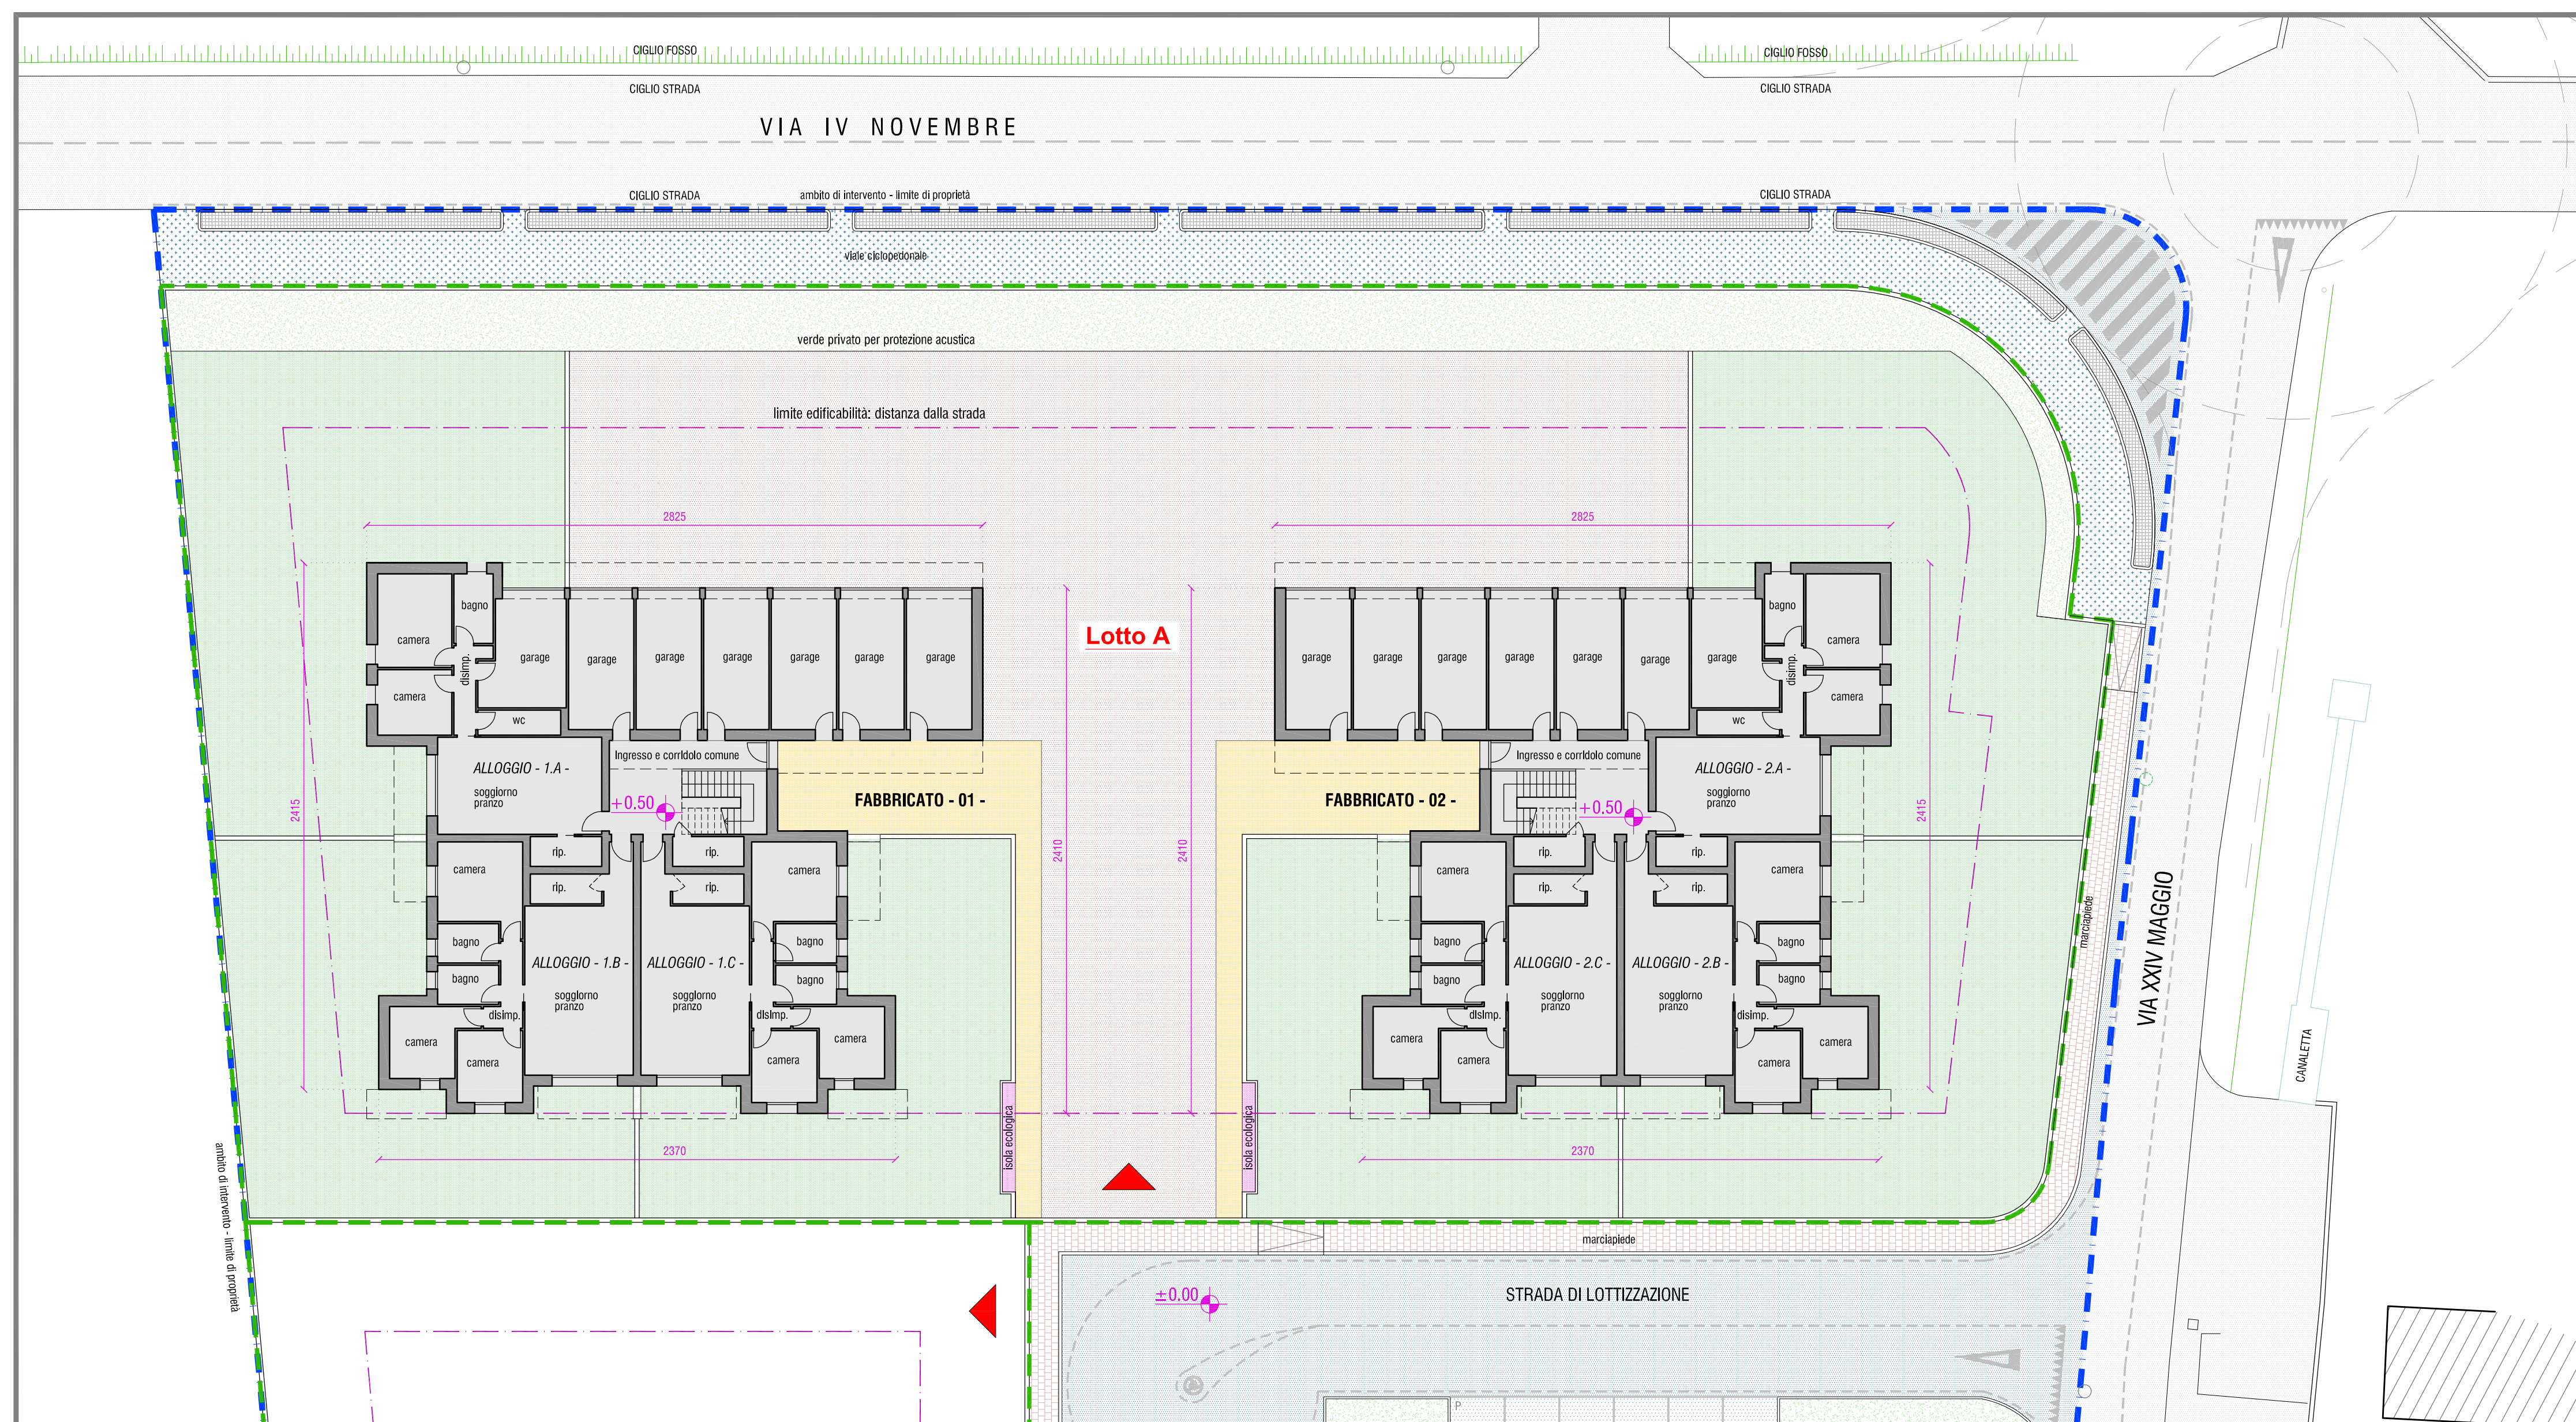
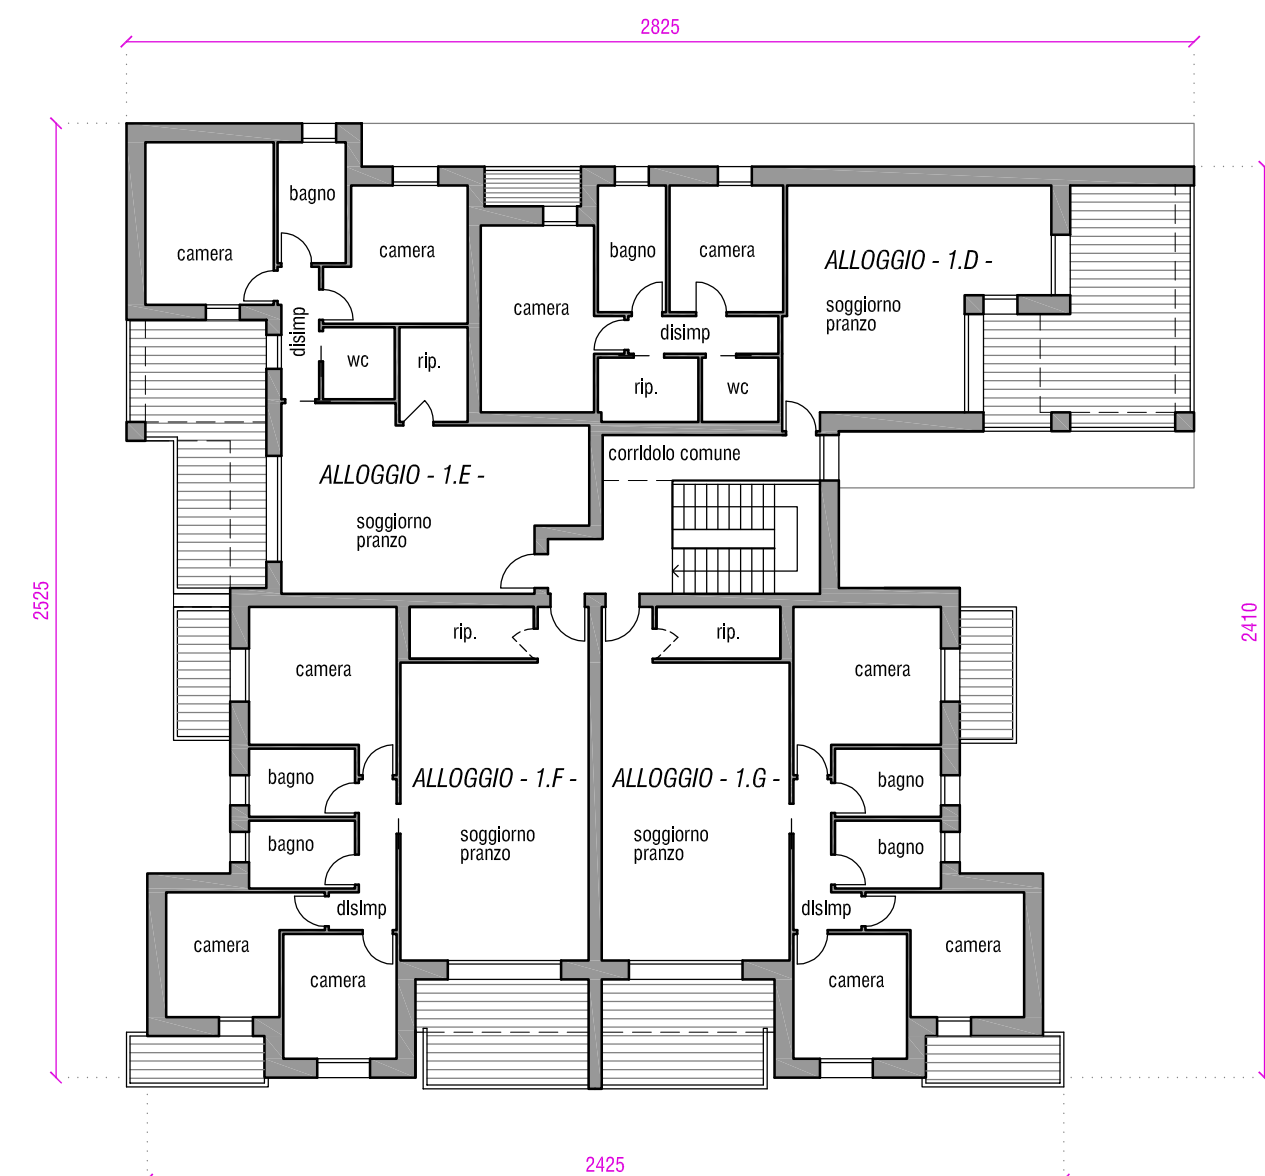
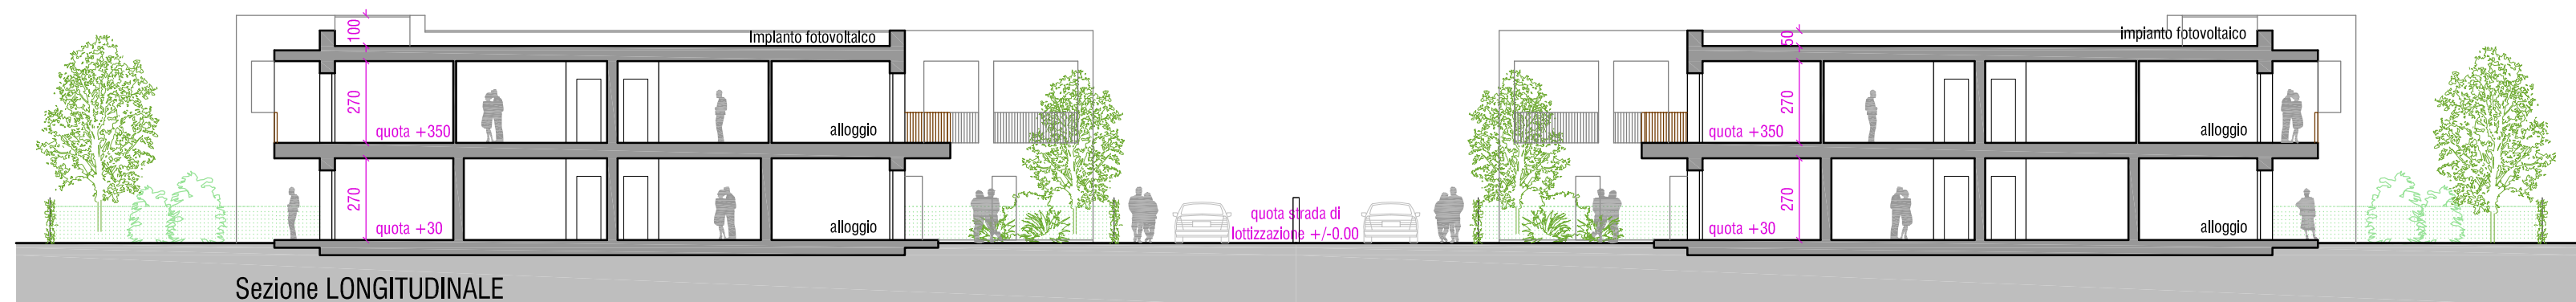


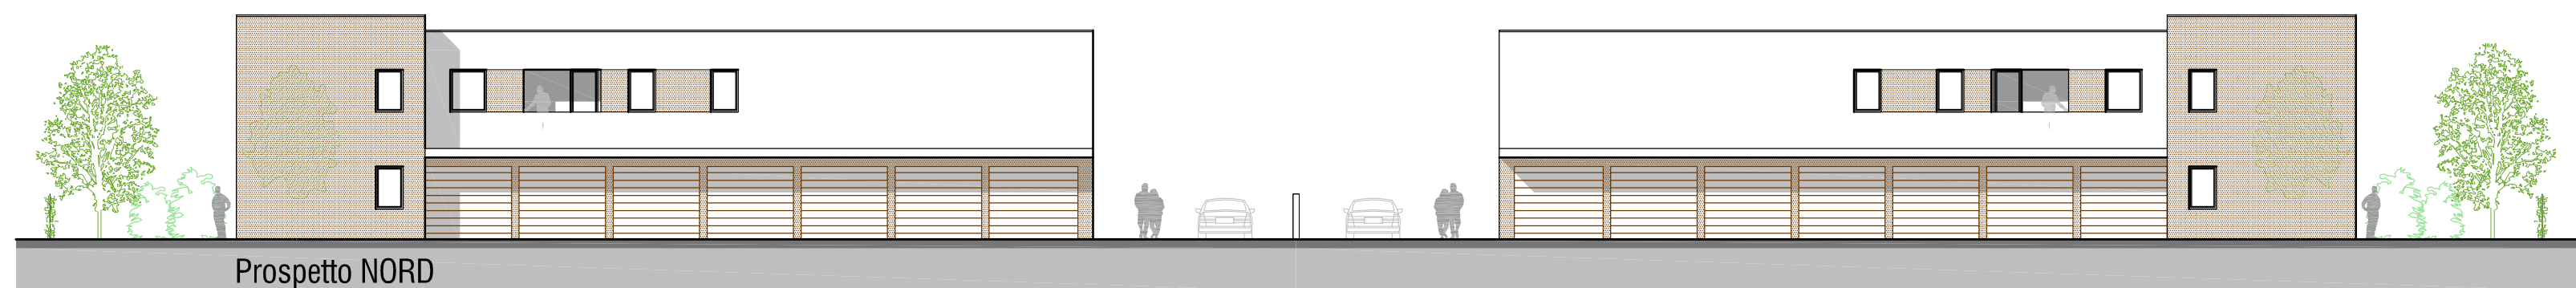

PLANIMETRIA ATTACCO A TERRA - lotto A
Scala 1:200

- | | | | | | | | | | |
|---|-------------------------------------|---|--------------------------------|---|------------------------------|---|---------------------------------|---|-------------------------------|
|  | Ambito intervento - PUA C.S.A. 16.3 |  | Limite massimo inviluppo lotti |  | Verde privato di separazione |  | Viabilità carrabile - parcheggi |  | Pertinenze private fabbricati |
|  | Ambito Lotti |  | Accesso ai lotti |  | Isole ecologiche |  | Viabilità pedonale | | |

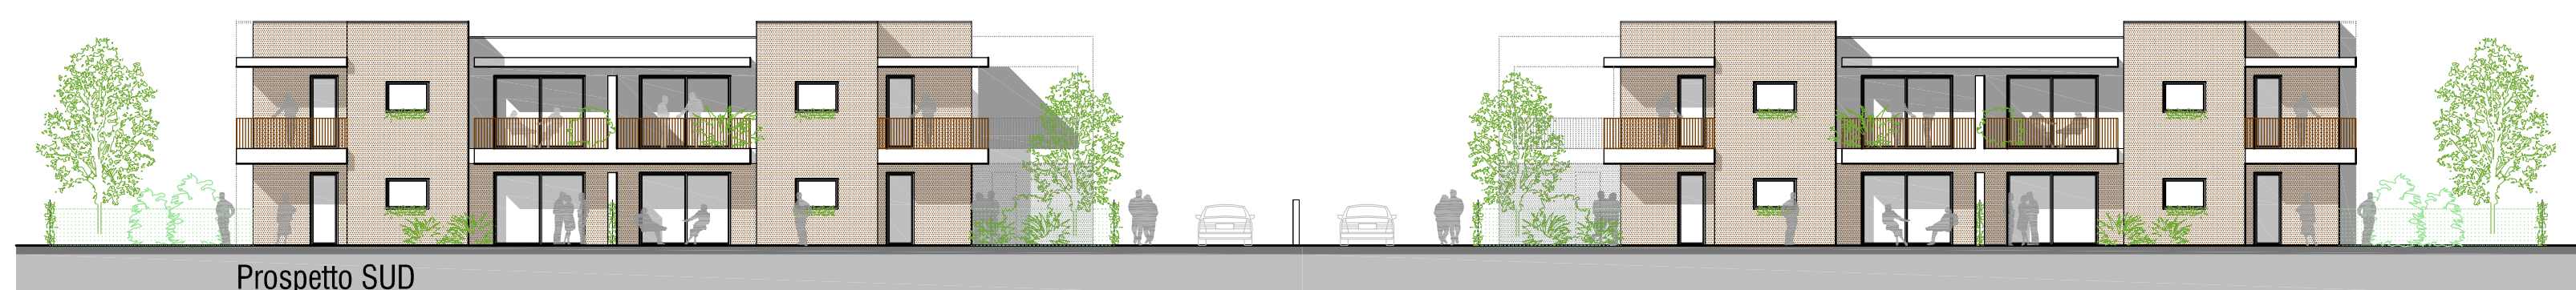

PIANTA PIANO PRIMO - fabbricato 01



PIANTA PIANO PRIMO - fabbricato 02

