



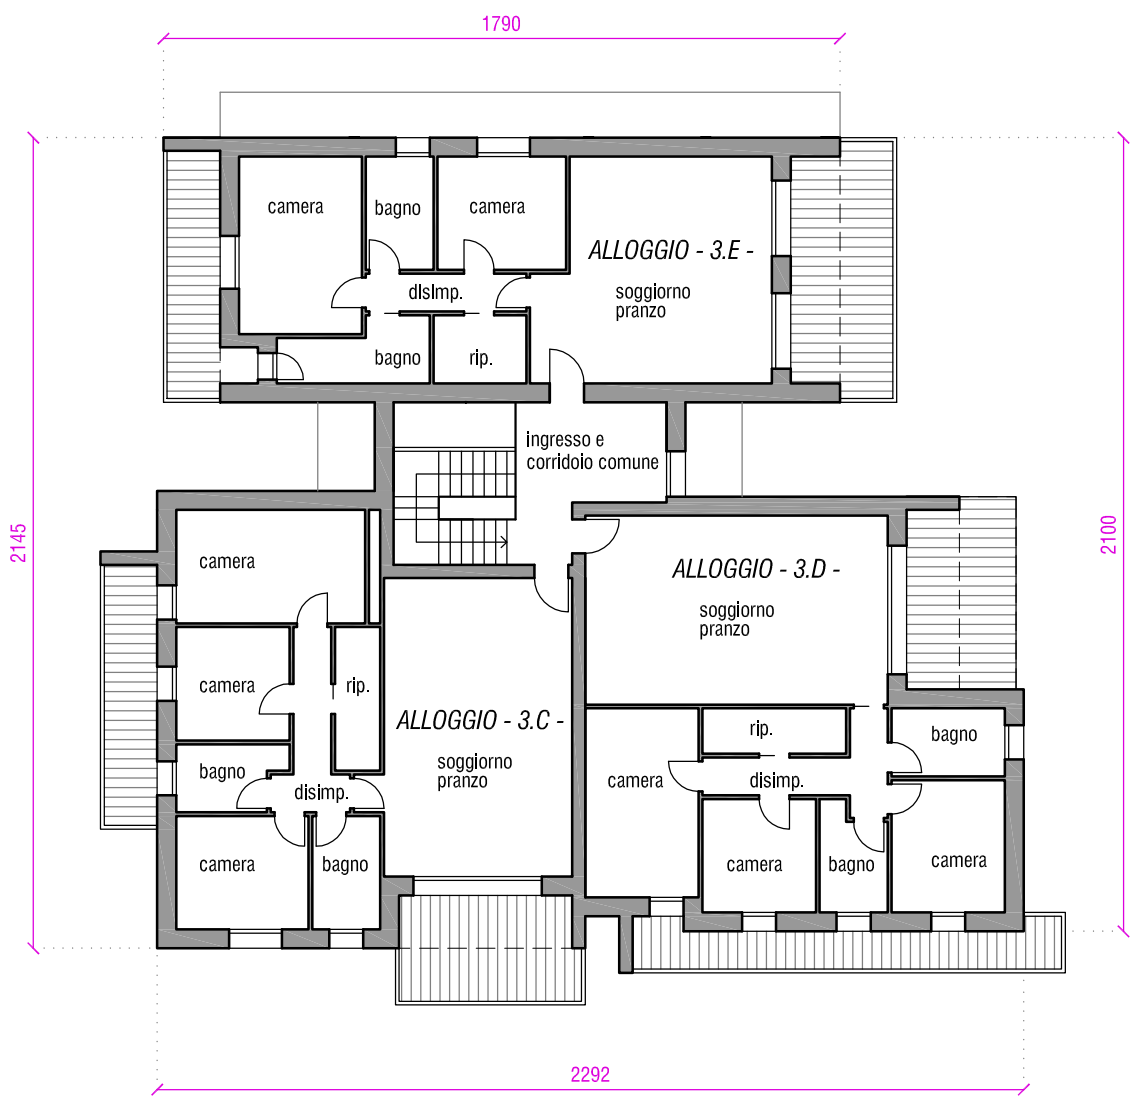

PIANTA PIANO PRIMO - fabbricato 03

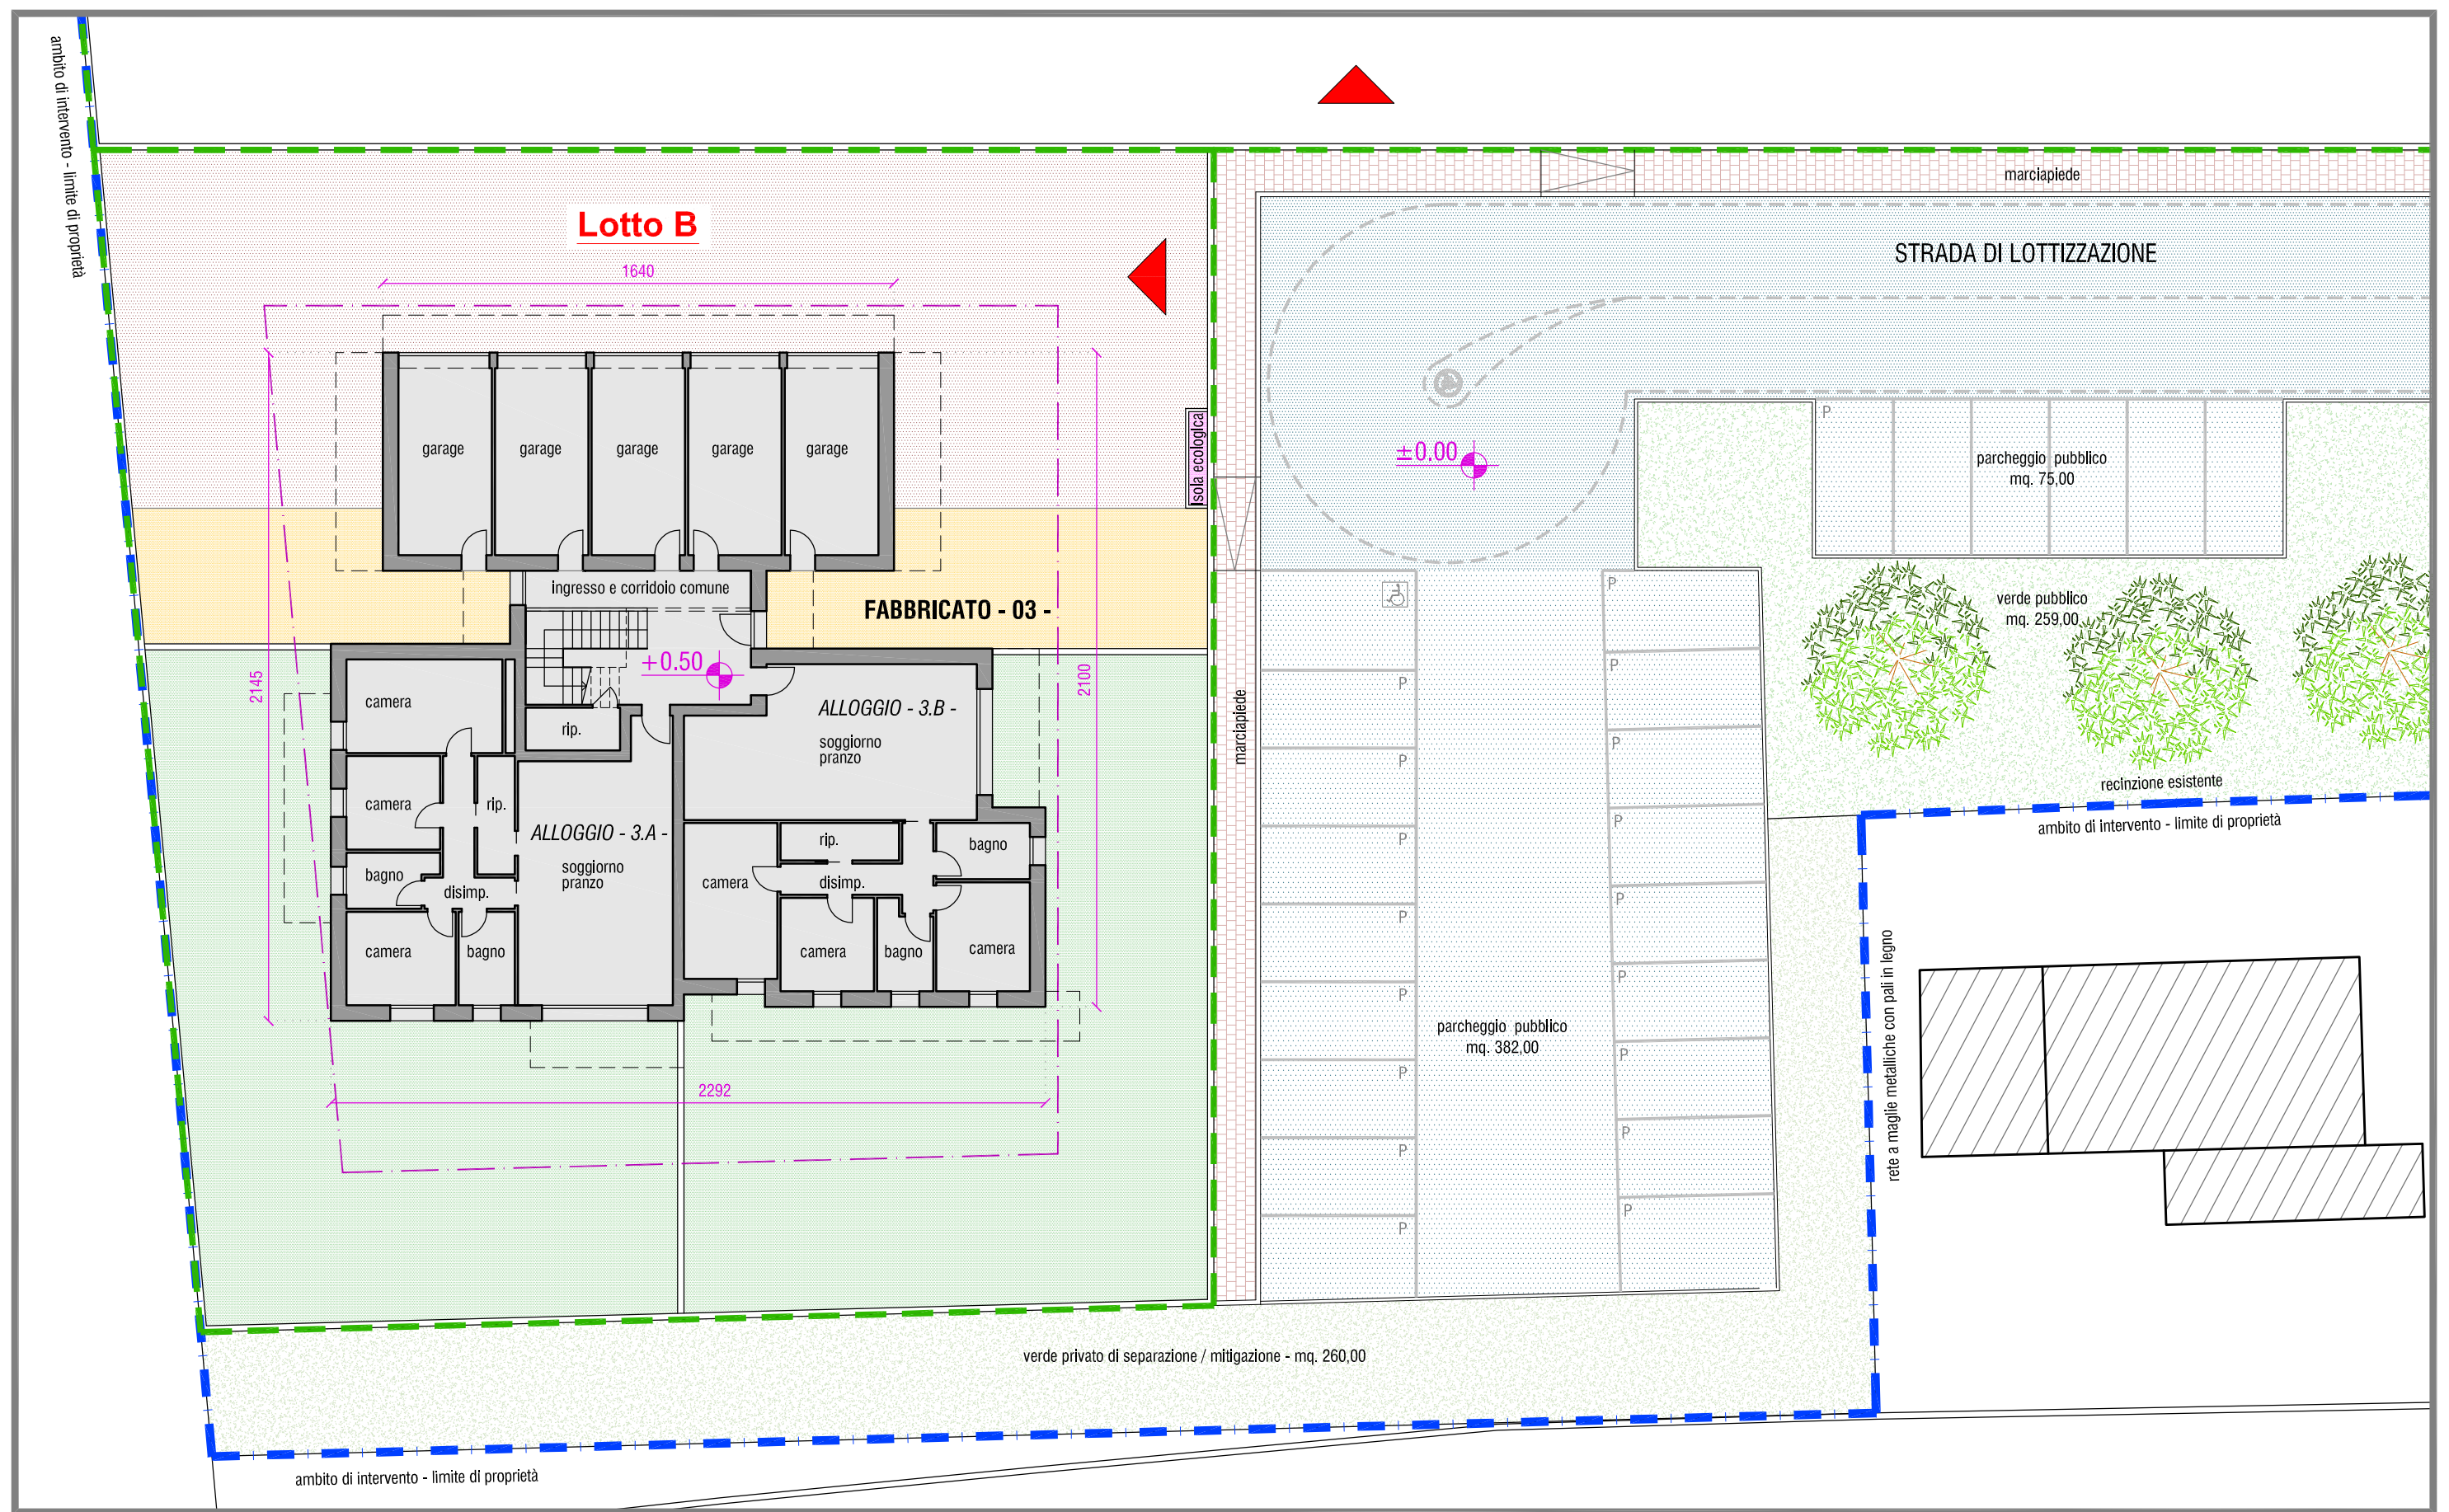


PLANIMETRIA ATTACCO A TERRA - lotto B
Scala 1:200


- Ambito intervento - PUA C.SA. 16.3
- Ambito Lotti
- Limite massimo inviluppo lotti
- Verde privato di separazione

- Viabilità carrabile - parcheggi
- Viabilità pedonale
- Pertinenze private fabbricati
- Isola ecologica


Accesso ai lotti

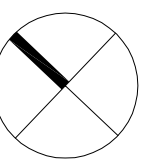


Prospetto SUD

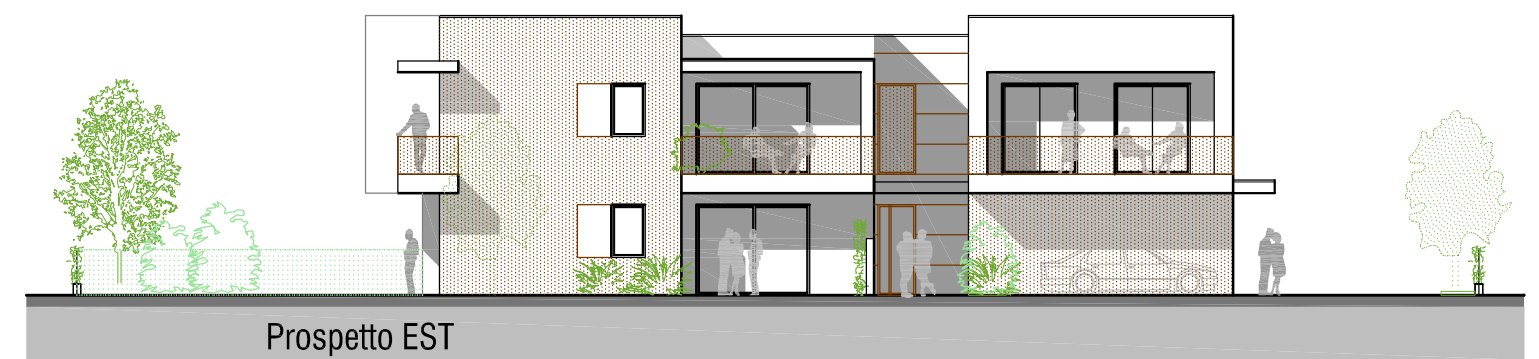


Prospetto EST

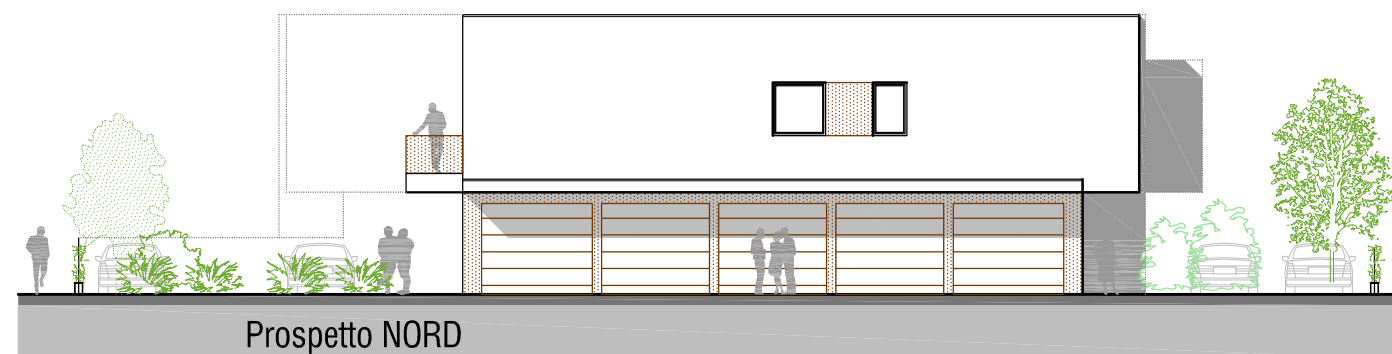


Prospetto NORD

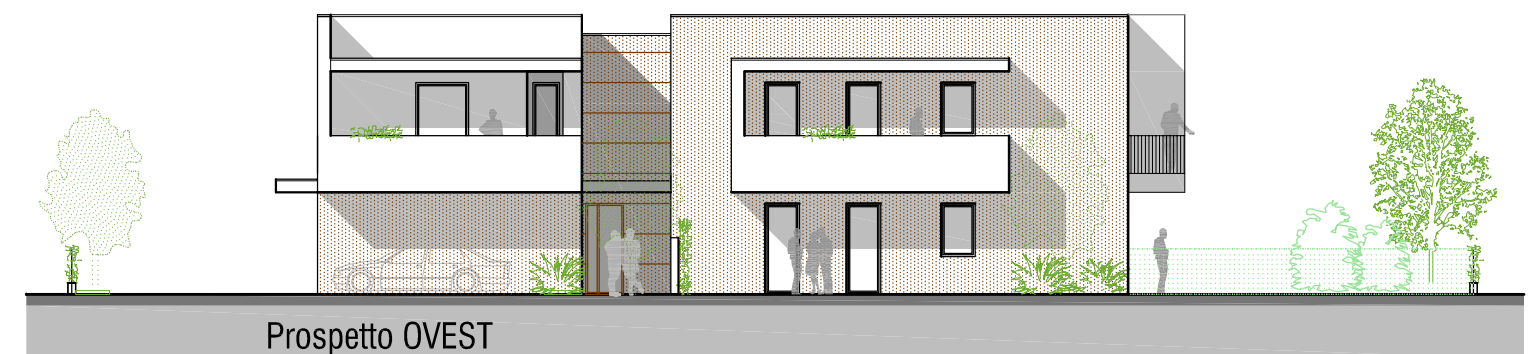

Prospetto OVEST

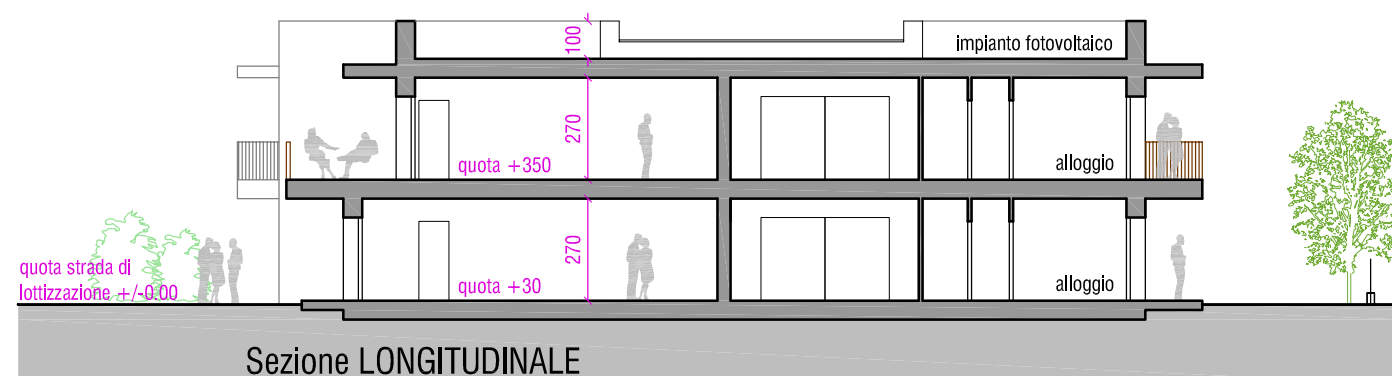

Sezione LONGITUDINALE

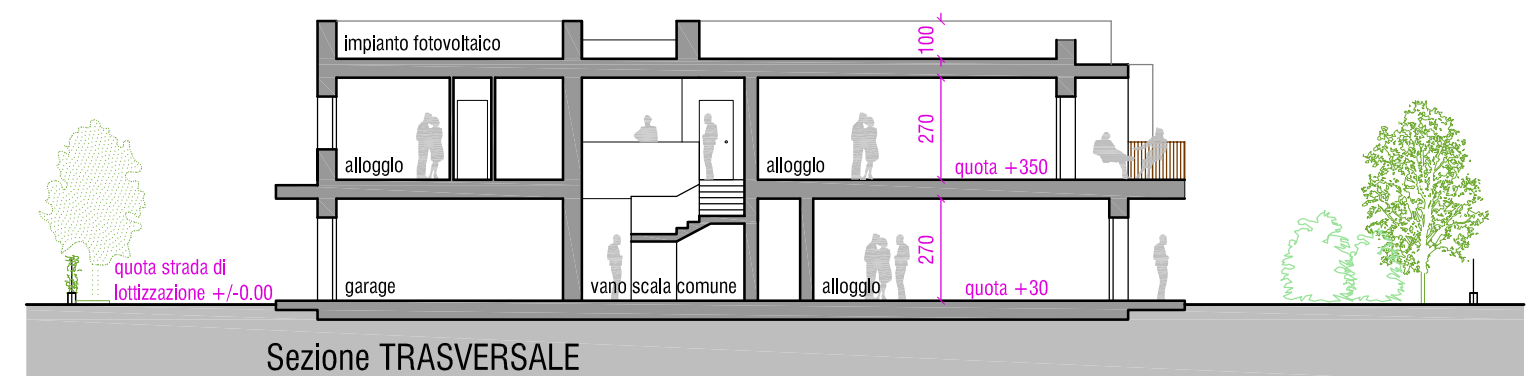

Sezione TRASVERSALE

FIRMATO DIGITALMENTE DA:
PROGETTISTA E PROCURATORE arch. GIURIATO MASSIMO
PROGETTISTA geom. MORAO SERGIO

PIANO URBANISTICO ATTUATIVO AMBITO C.SA. 16.3

Opere di Urbanizzazione in via XXIV Maggio e via IV Novembre

RICHIEDENTE
COSTRUZIONI VIAN SRL, PSC COSTRUZIONI SRL, EMMEGI S.A.S.
VENDRAMIN CINZIA e VENDRAMIN DUILIO
(con procura a COSTRUZIONI VIAN SRL e PSC COSTRUZIONI SRL)

UBICAZIONE AMBITO D'INTERVENTO
COMUNE DI PIAZZE (TV), Via XXIV Maggio/Via IV Novembre
Fg. 25 mappe. 662-663-664-665-667


ELABORATO
PLANIVOLUMETRICO FABBRICATO LOTTO "B"
SCALA 1:200 DATA febbraio 2025

TAVOLA
15

VGA
VIANKGIURIATOASSOCIATI

Geom. Denis Vian
Arch. Massimo Giurato

in collaborazione con:

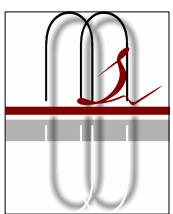

Geom. Sergio Morao