

Comune di



PAESE

**Piano di settore per la
localizzazione degli impianti di
telefonia mobile**

Relazione Illustrativa

appendice


1. PROPOSTE DI LOCALIZZAZIONE

La tavola 1 del piano è stata aggiornata al fine di riportare le nuove aree di cui hanno fatto richiesta i Gestori e di individuare nuovi impianti da realizzarsi nell'anno 2021.

Si riportano di seguito le aree di ricerca pervenute dai gestori di telefonia mobile considerate all'interno della presente variante di aggiornamento:


	<i>n.</i>	<i>Gestore</i>	<i>Indirizzo</i>	<i>Frazione</i>	<i>Tipologia</i>
1	TV2498C	H3G	Via Donizzetti	Paese	Co-site; Proposta nuova localizzazione <i>area neutra</i>
2	-	Linkem	Via Pravato	Paese	Co-site; Proposta nuova localizzazione <i>area neutra</i>
3	TV0319	Fastweb	Treforni (c/o impianti sportivi comunali)	Paese	Co-site; Proposta nuova localizzazione <i>area idonea</i>
4	TV0320	Fastweb	Vicolo S. Pio X (c/o campo calcio)	Castagnole	Co-site; Proposta nuova localizzazione <i>area idonea</i>
5	TV0195	Linkem	Vicolo S. Pio X (c/o campo calcio)	Castagnole	Co-site; <i>area idonea</i>
6	TV0321	Fastweb	Via Europa Unita	Postioma	Co-site; <i>area idonea</i>
7	TV31038_004	Iliad	Via Olimpia	Paese	Co-site; Proposta nuova localizzazione <i>area idonea</i>
8	TV31038_007	Iliad	Via Fermi	Postioma	Proposta nuova localizzazione <i>area incompatibile con possibilità di deroga</i>
9	TV31038_008	Iliad	Via Pravato	Paese	Proposta nuova localizzazione <i>area neutra</i>
10	TV380 - Paese nord	WindTre	Via Asiago	Paese	Proposta nuova localizzazione <i>area neutra</i>
11	TV31038_006	Iliad	Vicolo S. Pio X (c/o campo calcio)	Castagnole	Co-site; Proposta nuova localizzazione <i>area idonea</i>
12	-	Telecom	Via Lombardia	Padernello	Co-site; Proposta nuova localizzazione <i>area neutra</i>
13	-	Fastweb	Via Lombardia	Padernello	Co-site; Proposta nuova localizzazione <i>area neutra</i>

Nei successivi estratti vengono indicate le aree di ricerca pervenute e le proposte di localizzazione.

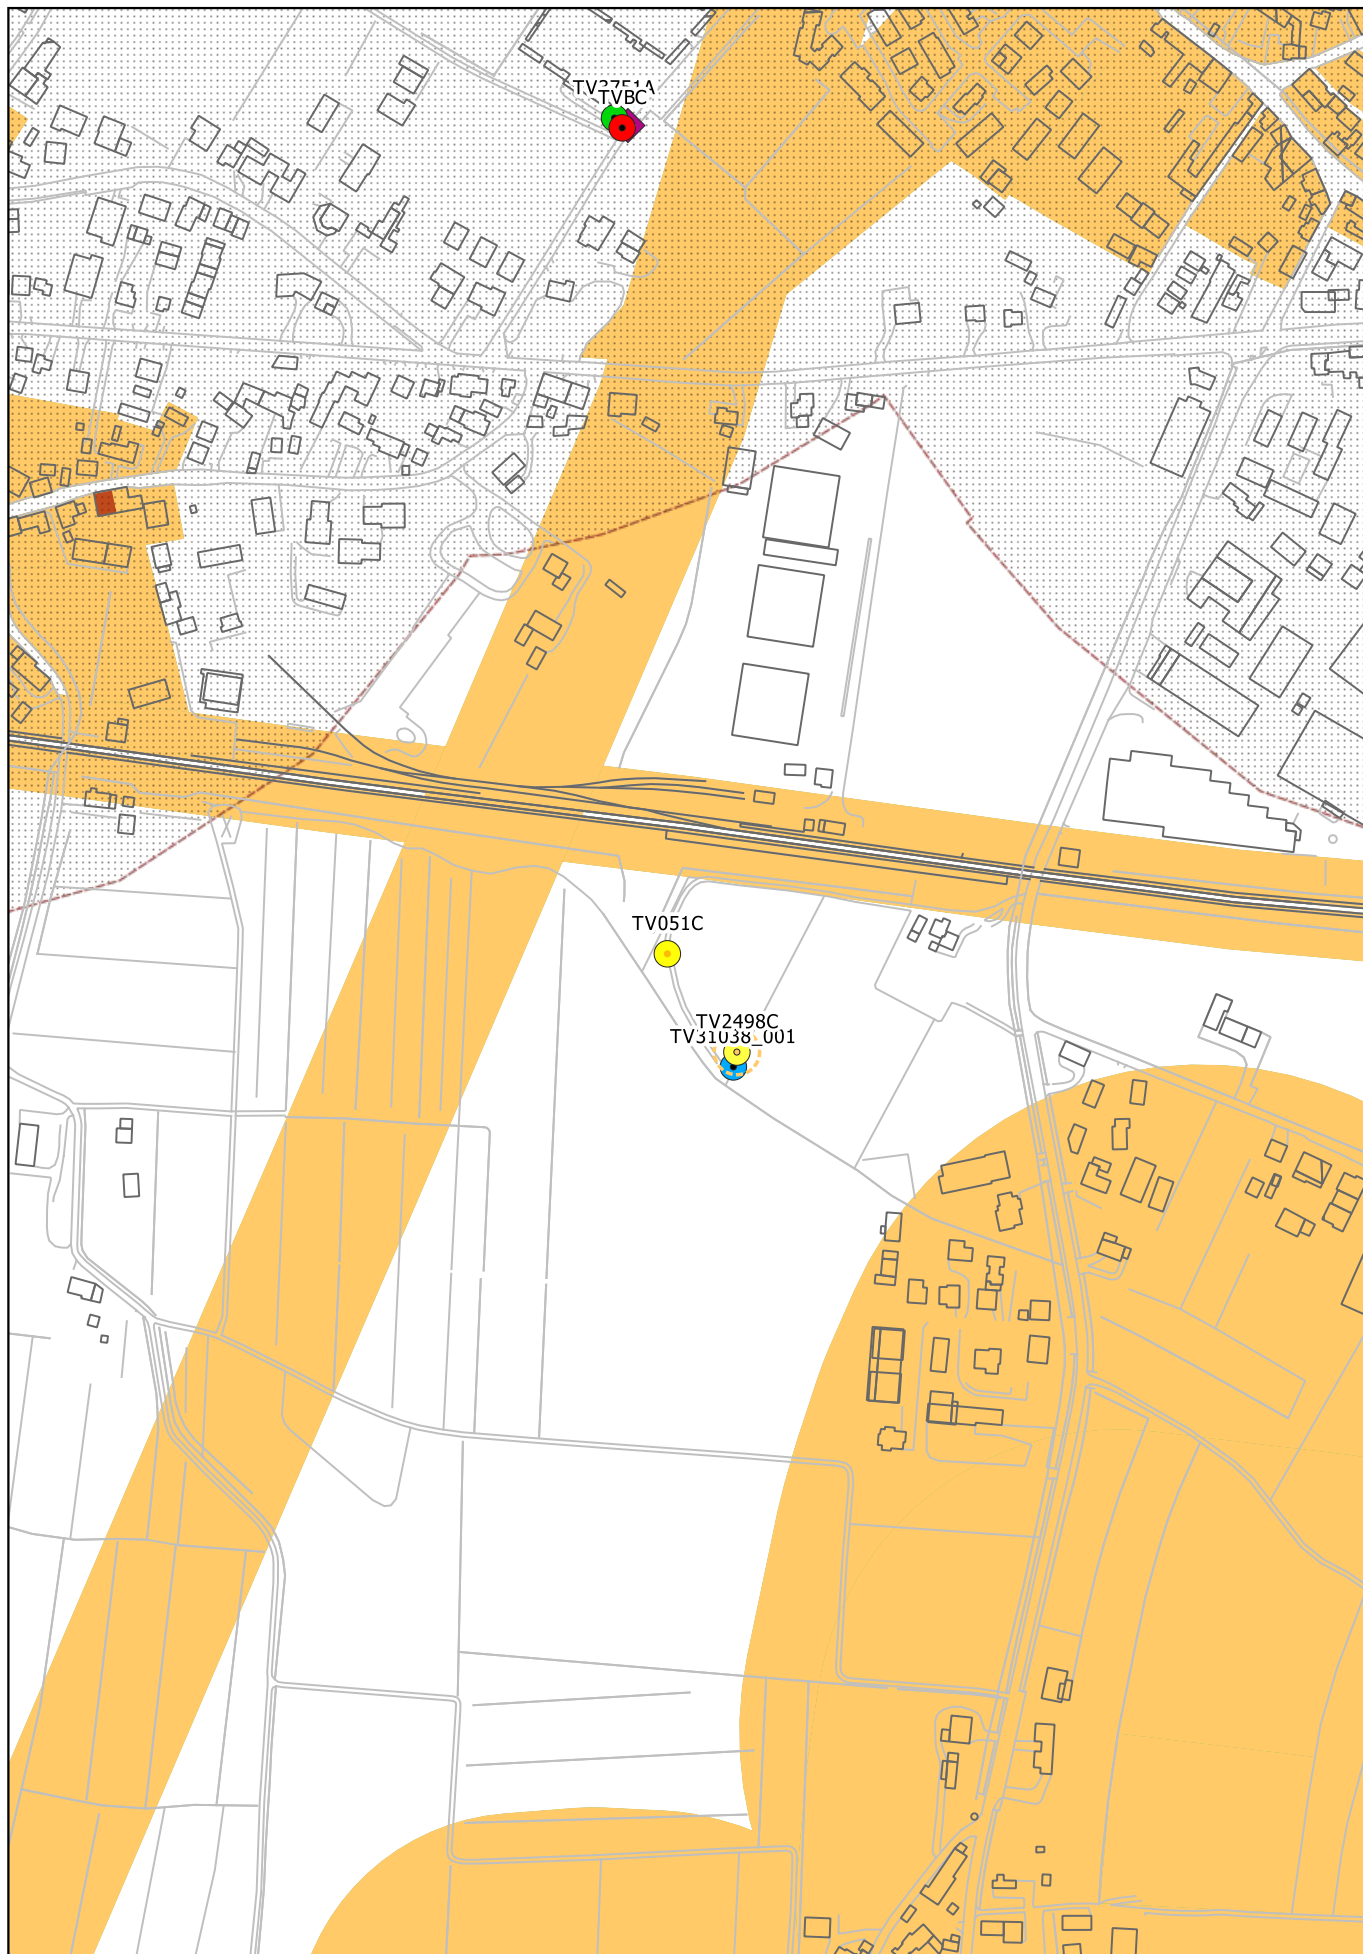


Impianti S.R.B. di progetto: H3G - TV2498C
Via Donizzetti, Paese

estratto Tav. 5b
scala 1:5.000

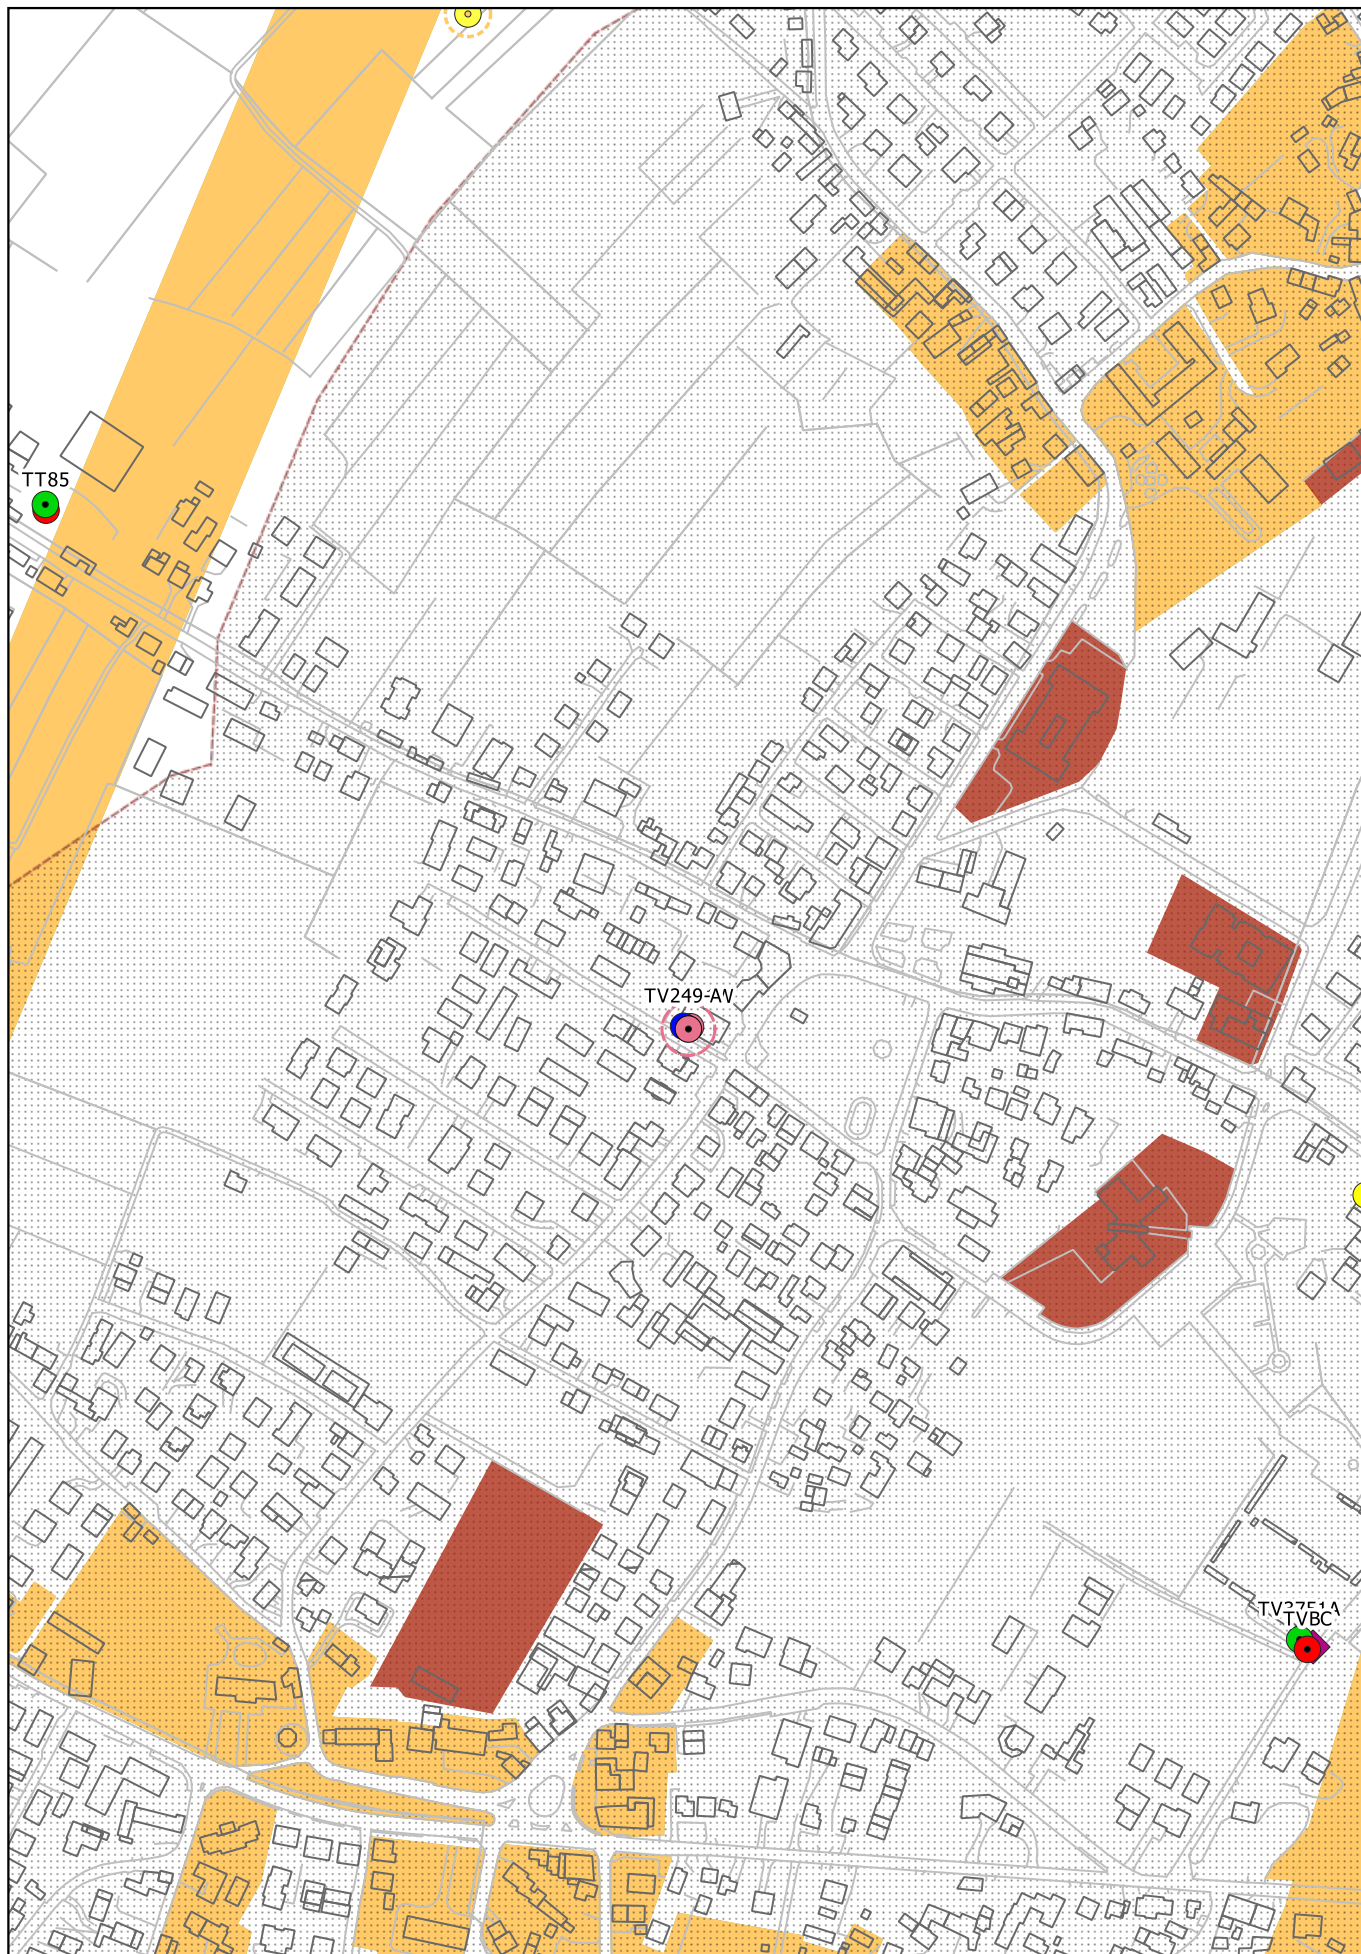

Impianti S.R.B. di progetto: Linkem
Via Pravato, Paese

estratto Tav. 5b
scala 1:5.000

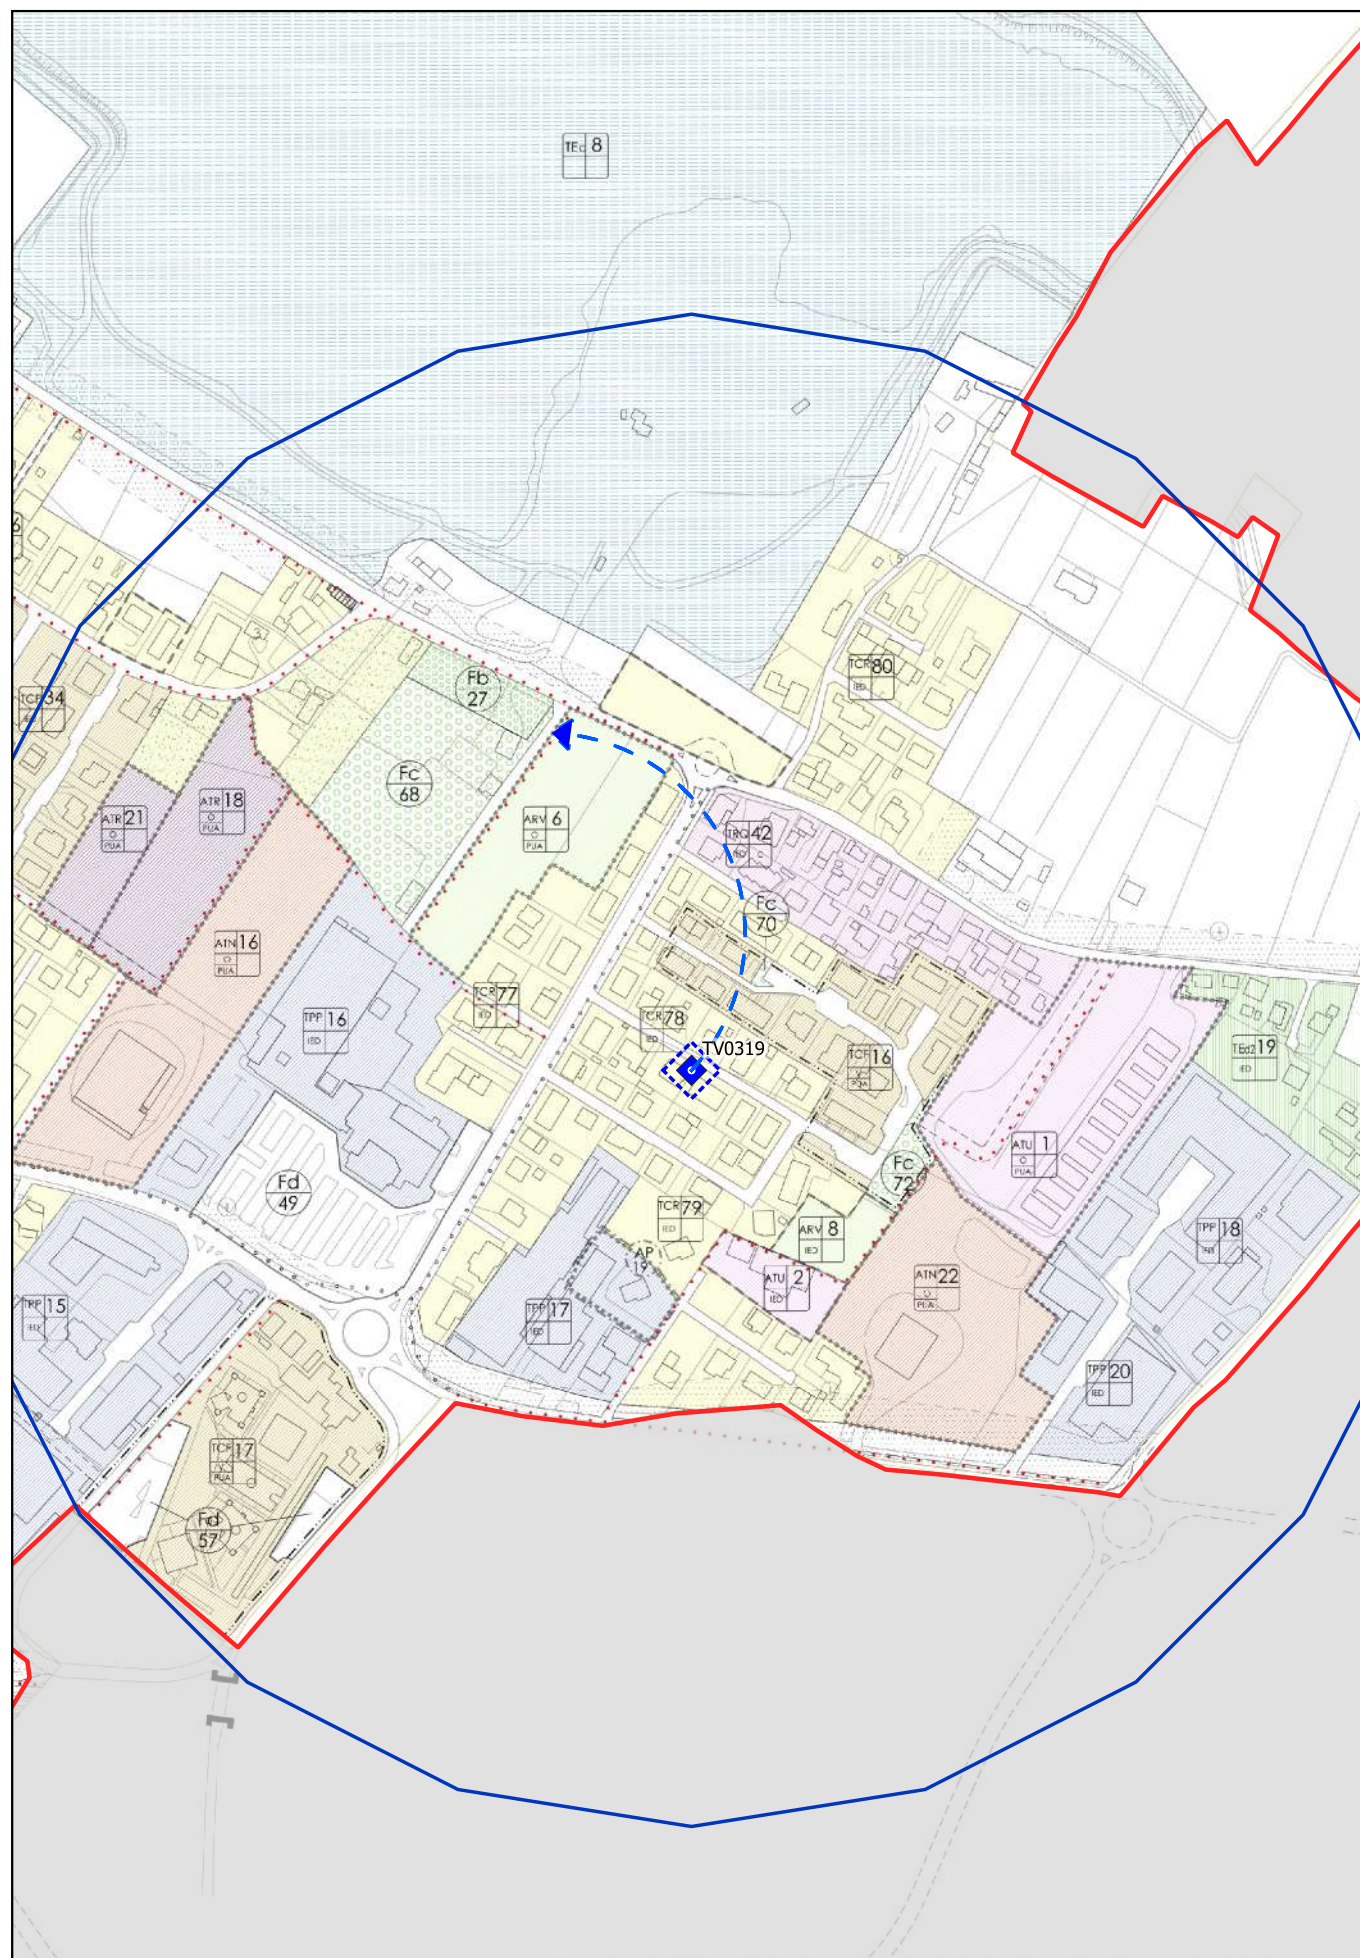


Fastweb - TV0319
scala 1:5.000

PI VIGENTE var. 9 - estratto Tav. 2.d2
Zone Significative - Paese est




Fastweb - TV0319
scala 1:5.000

estratto ortofoto

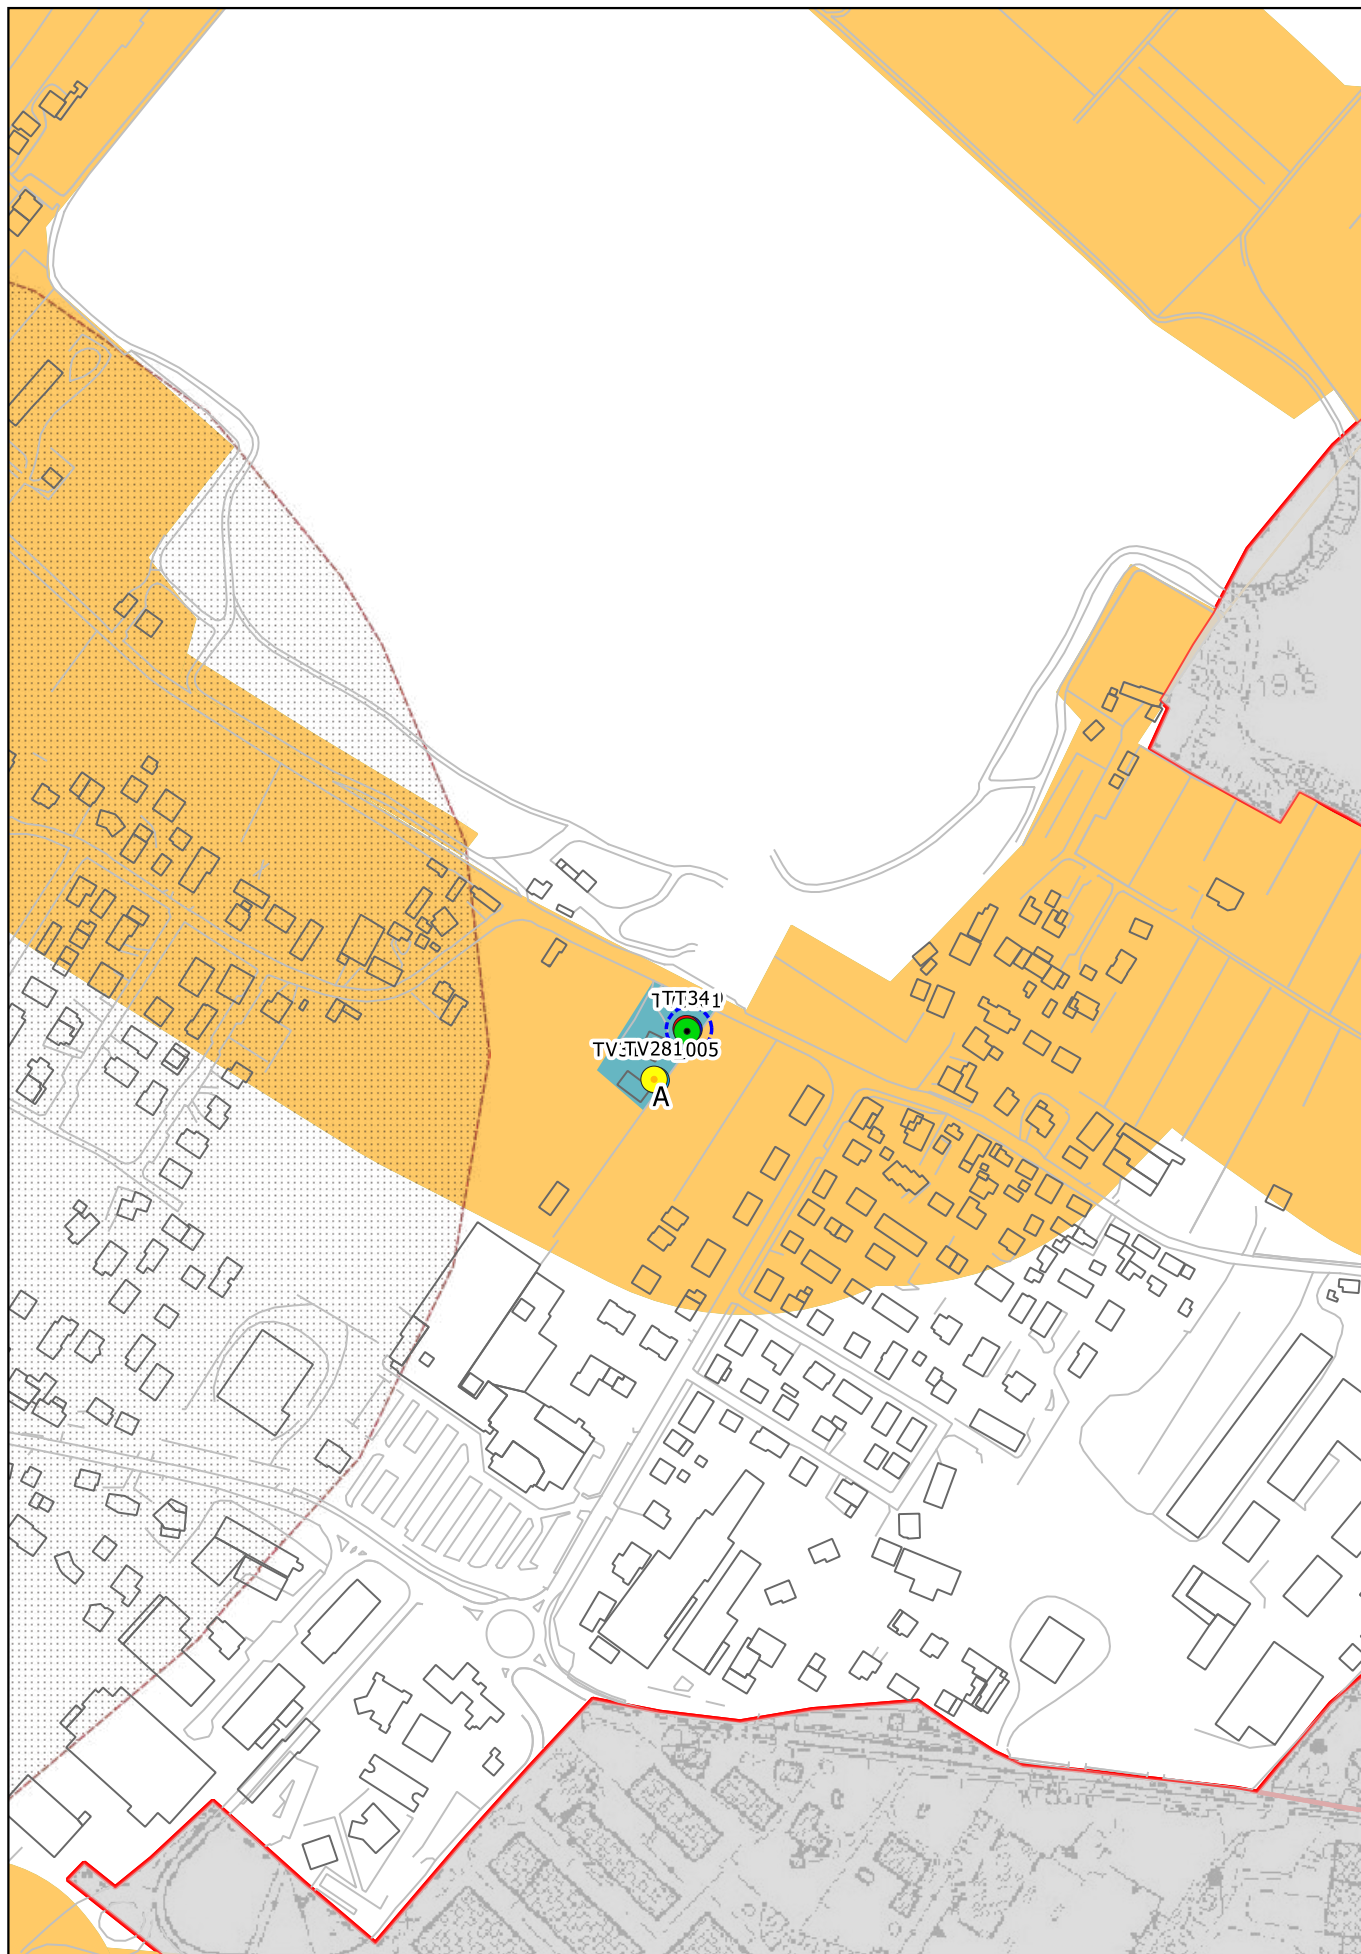


Impianti S.R.B. di progetto: Fastweb - TV0319
Treforni (c/o impianti sportivi comunali), Paese

estratto Tav. 5b
scala 1:5.000

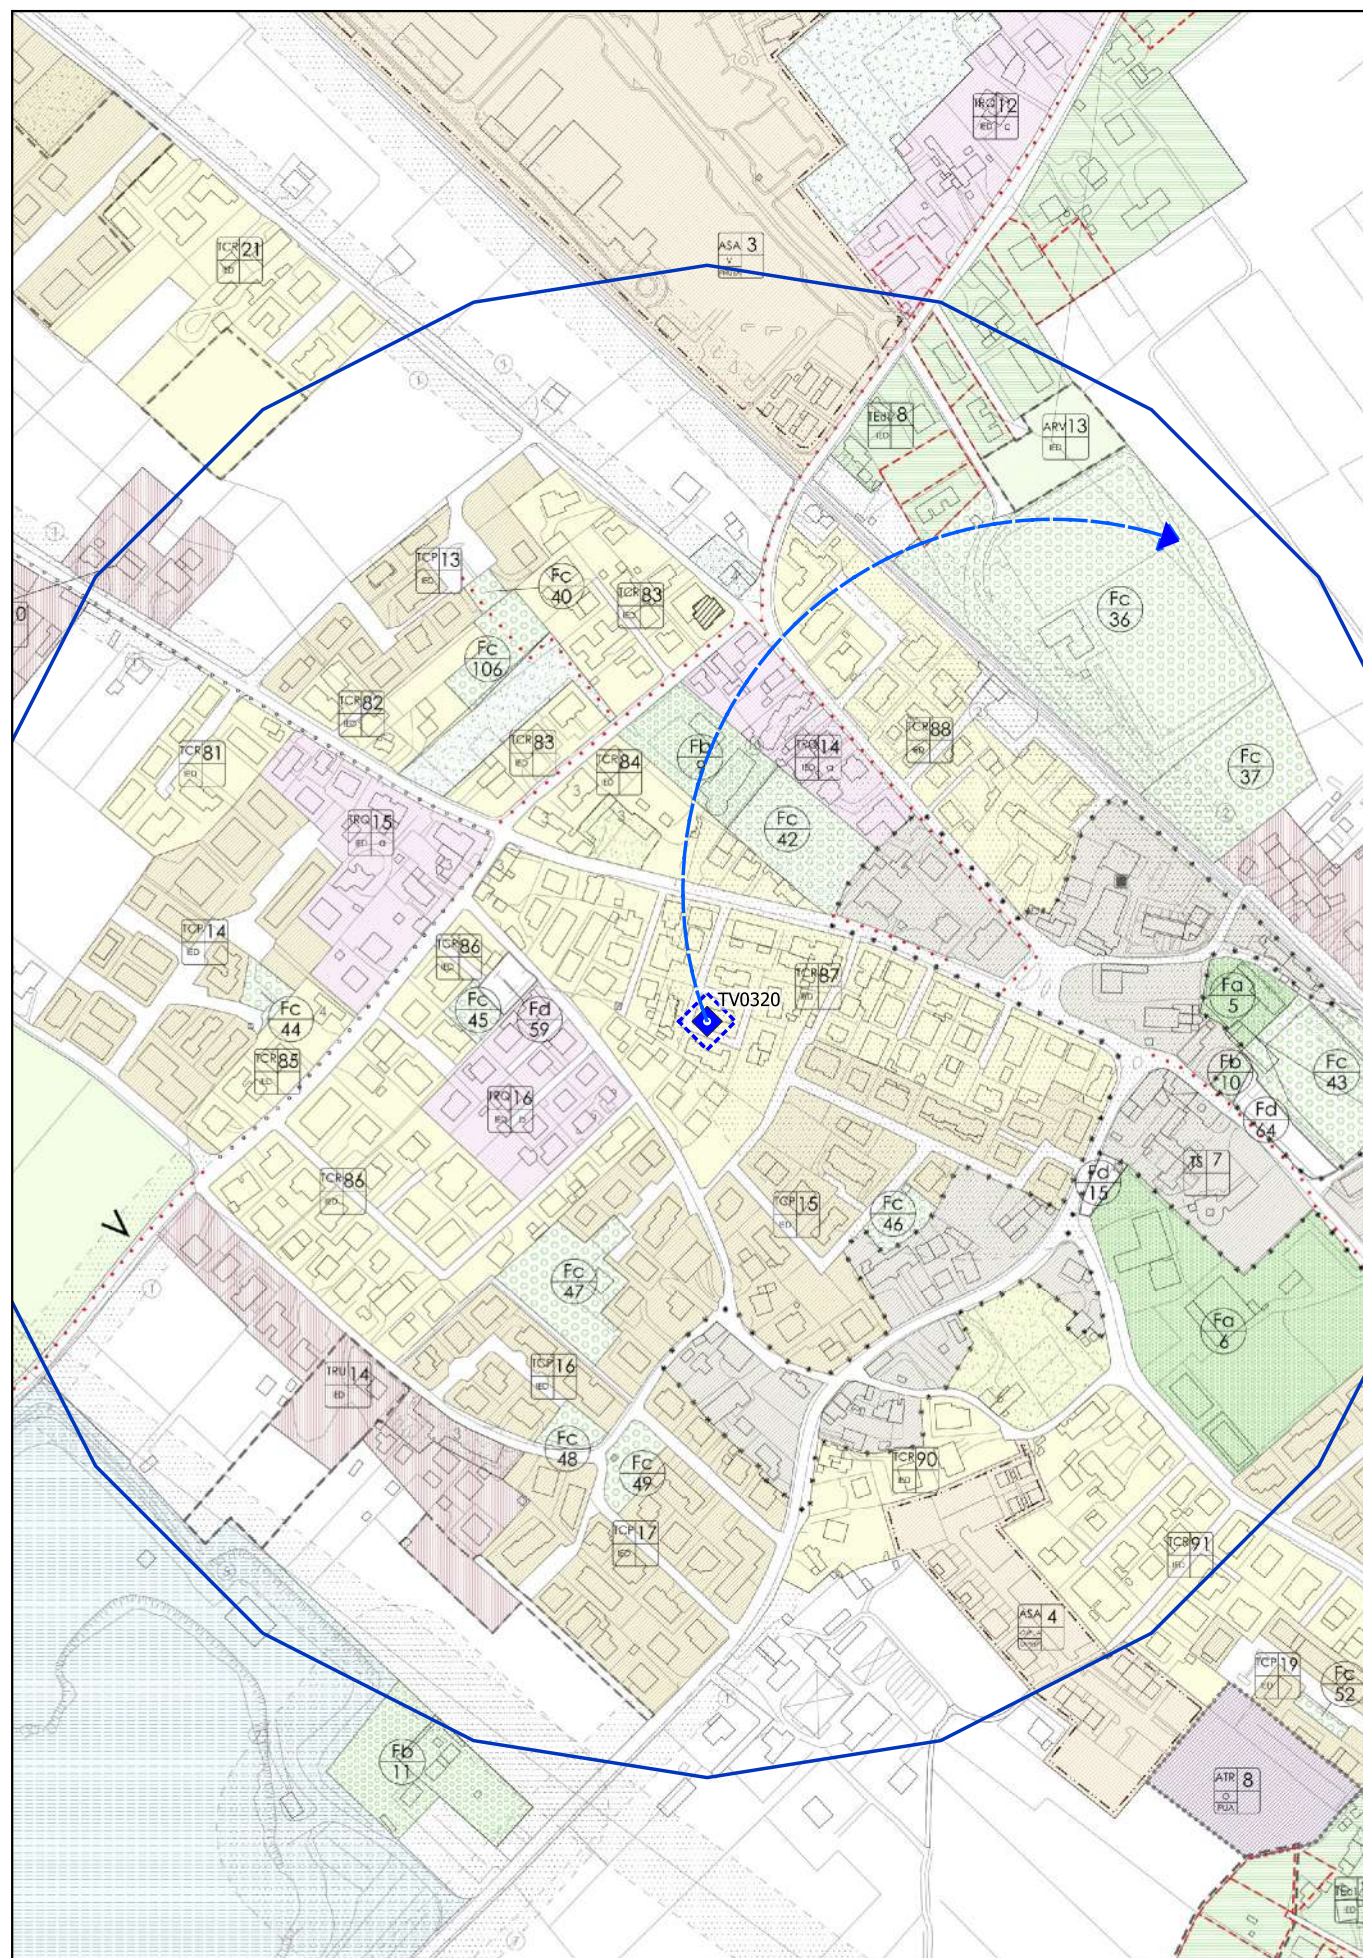


Fastweb - TV0320
scala 1:5.000

PI VIGENTE var. 9 - estratto Tav. 2.e
Zone Significative - Castagnole

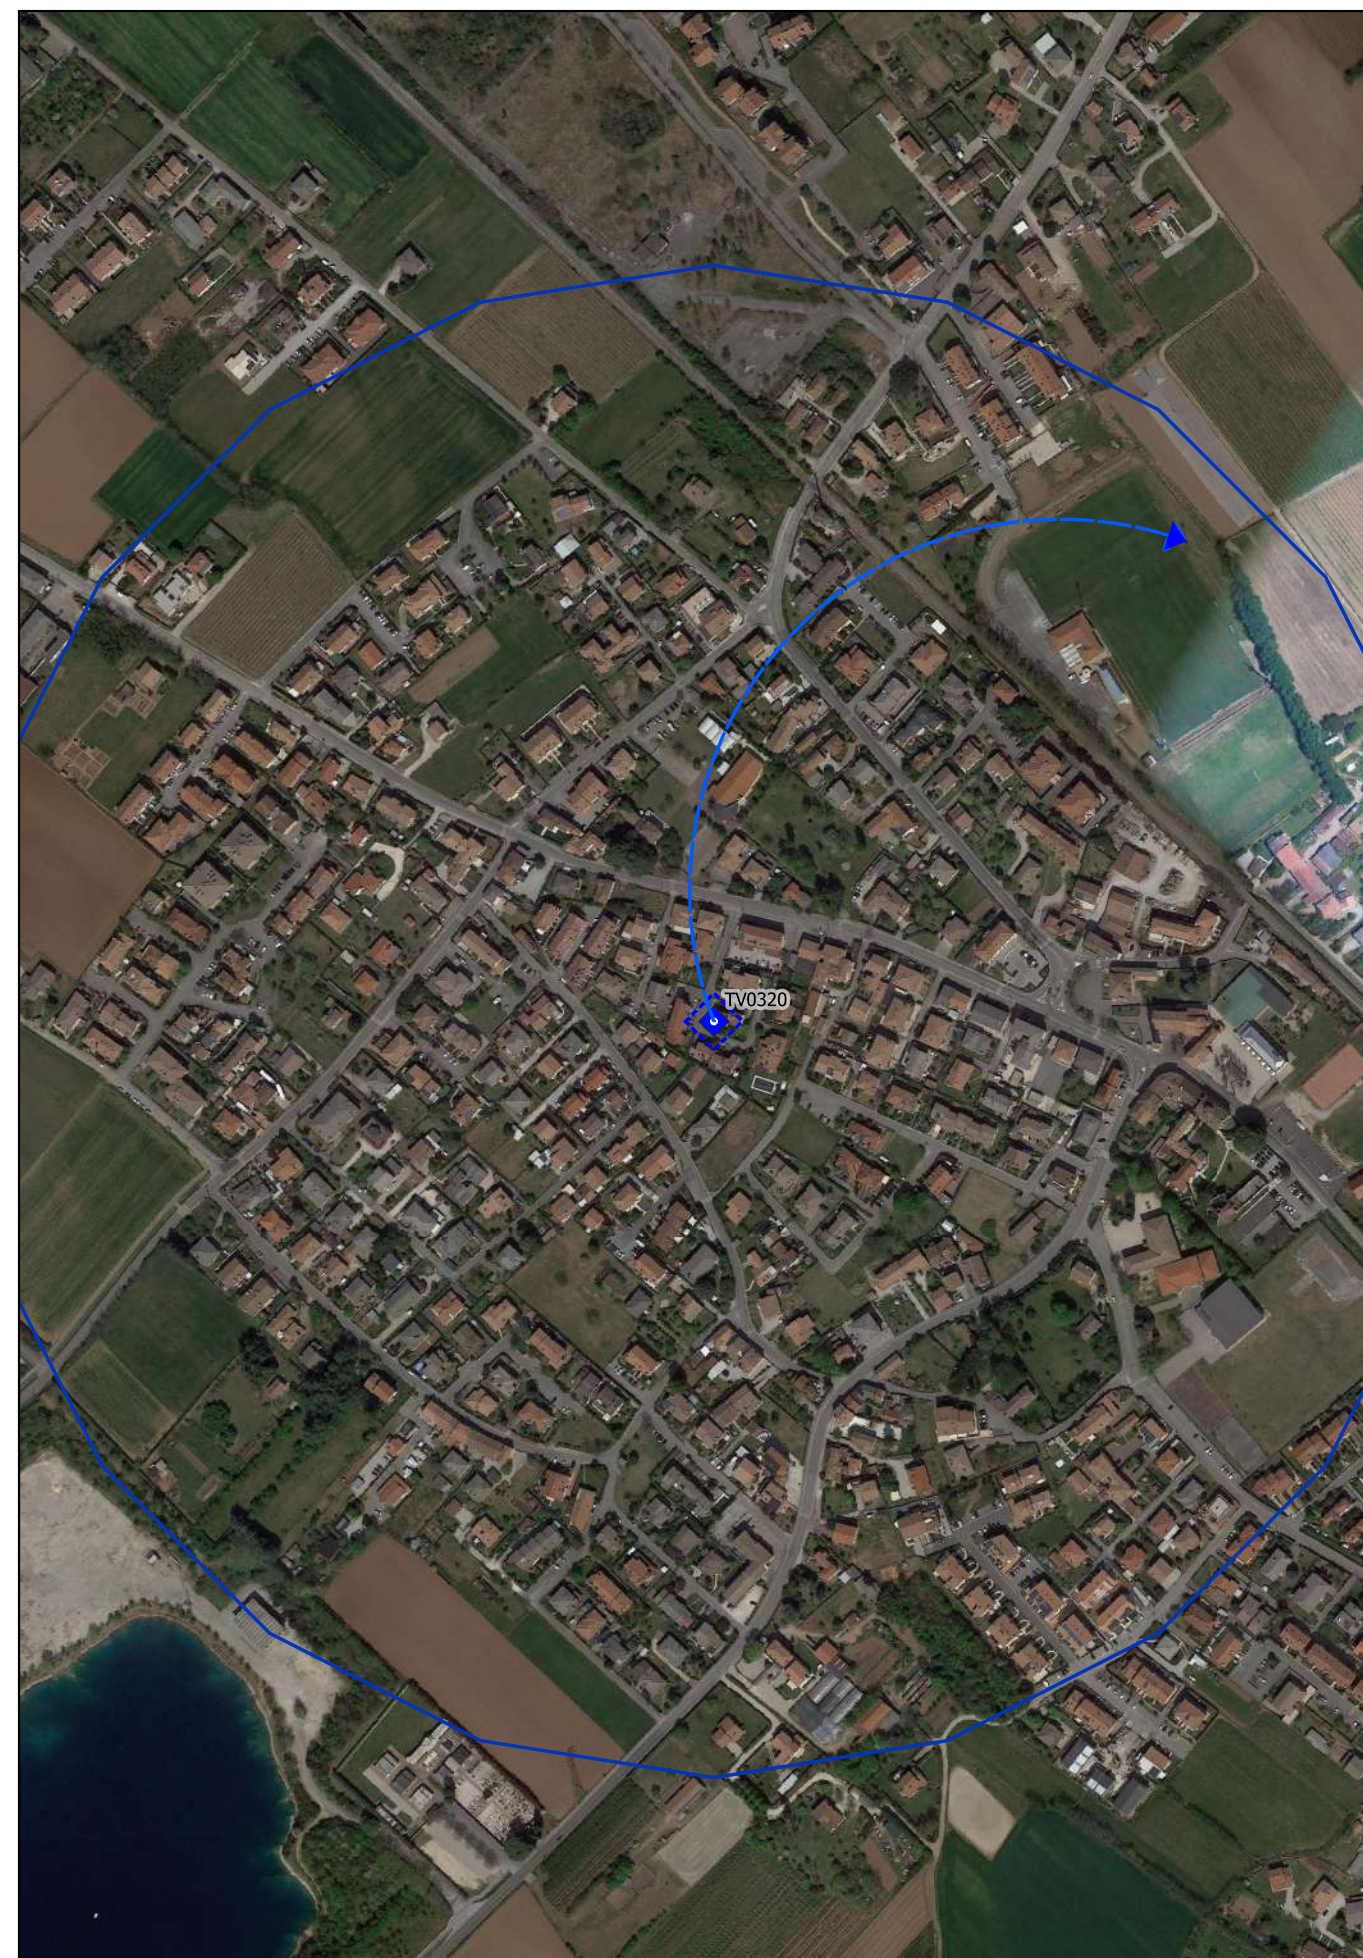


Fastweb - TV0320
scala 1:5.000


estratto ortofoto

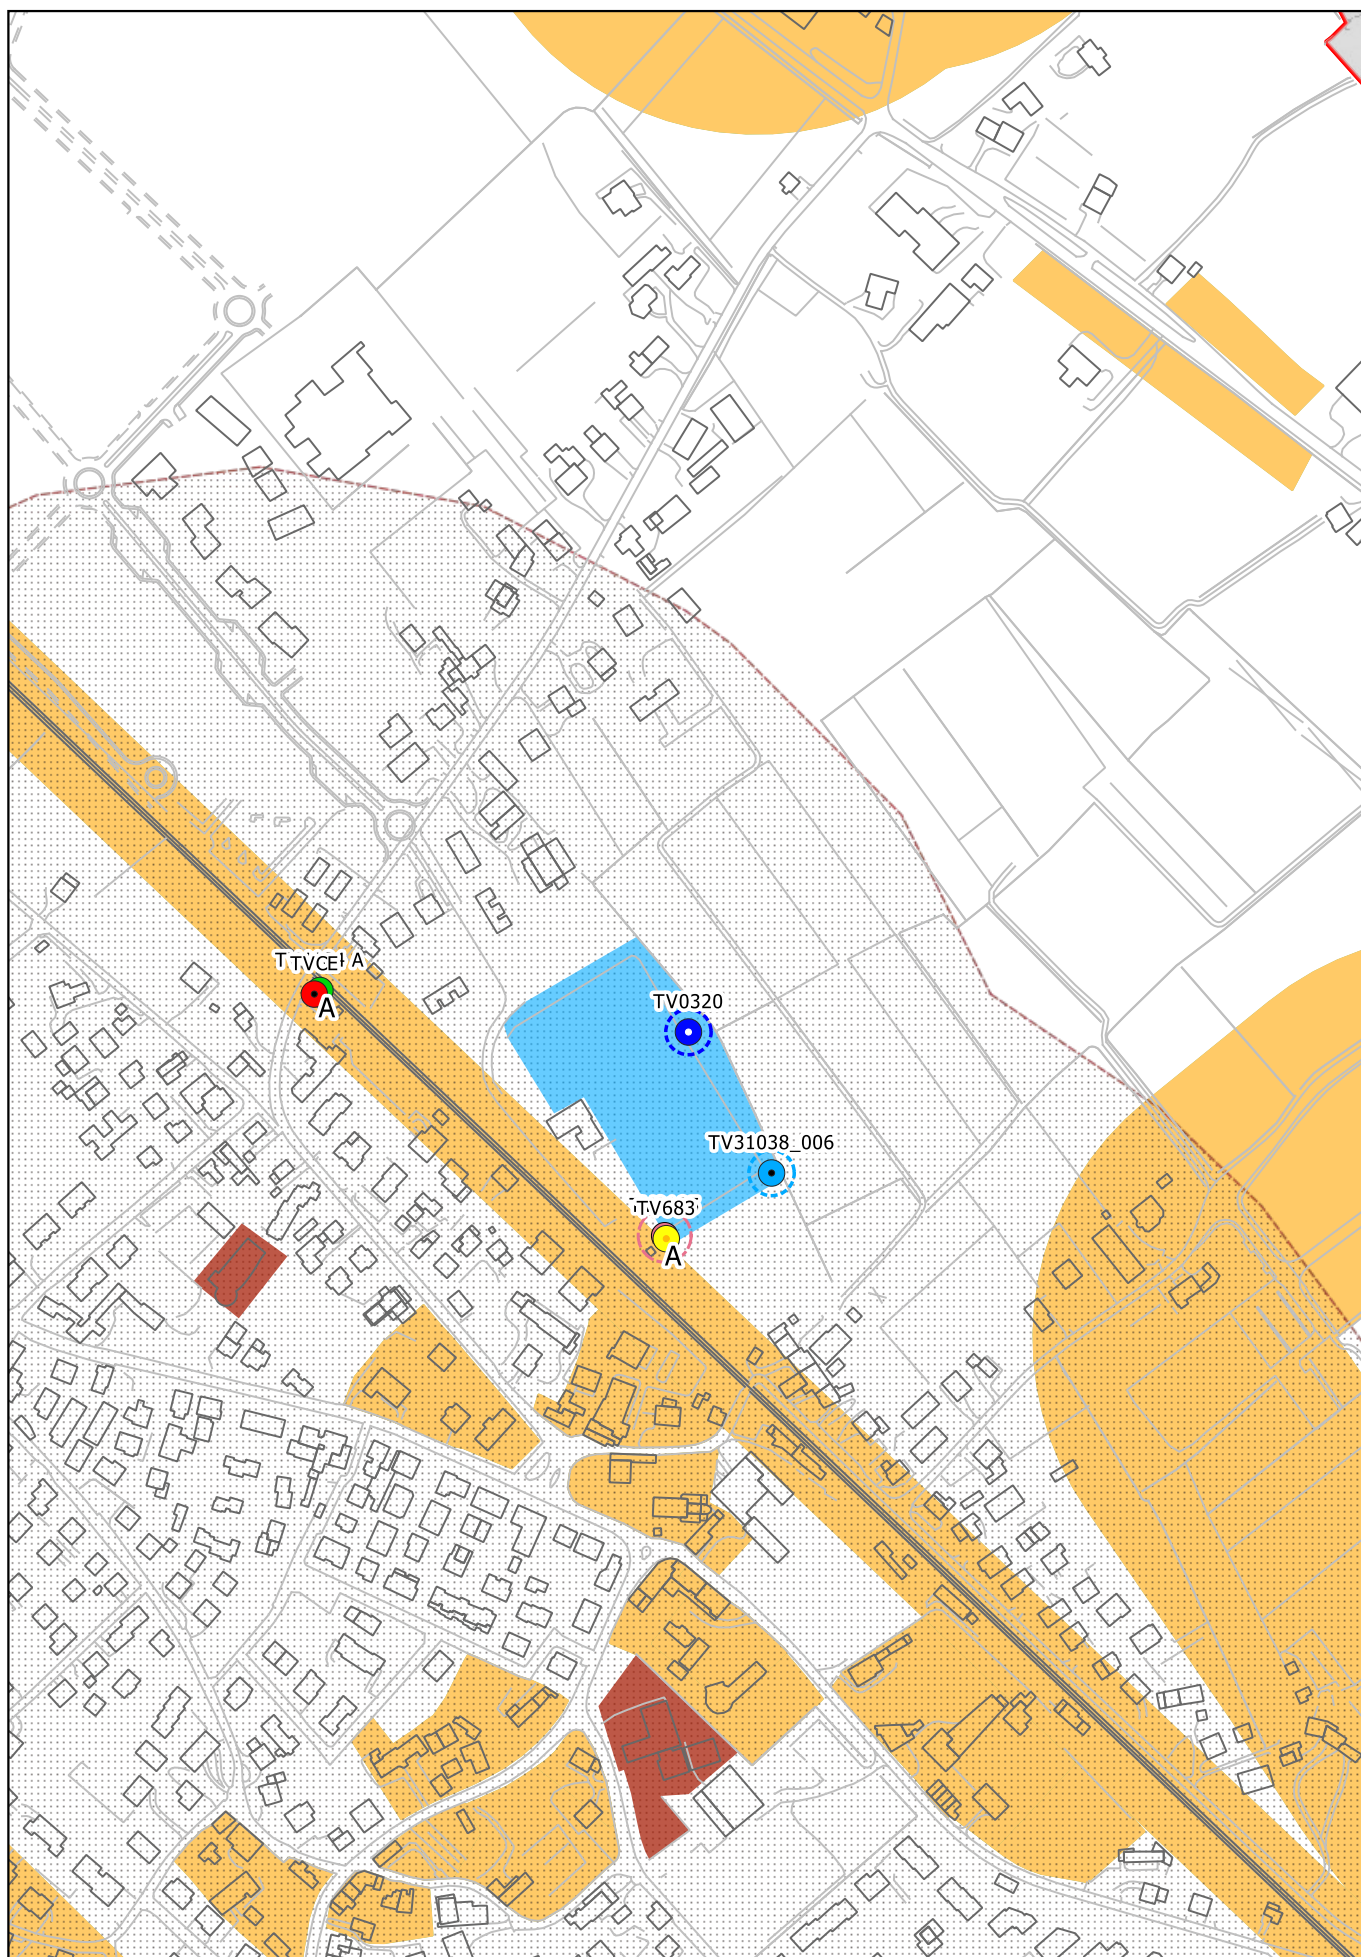

Impianti S.R.B. di progetto: Fastweb - TV0320
Vicolo S. Pio X (c/o campo calcio), Castagnole

estratto Tav. 5b
scala 1:5.000

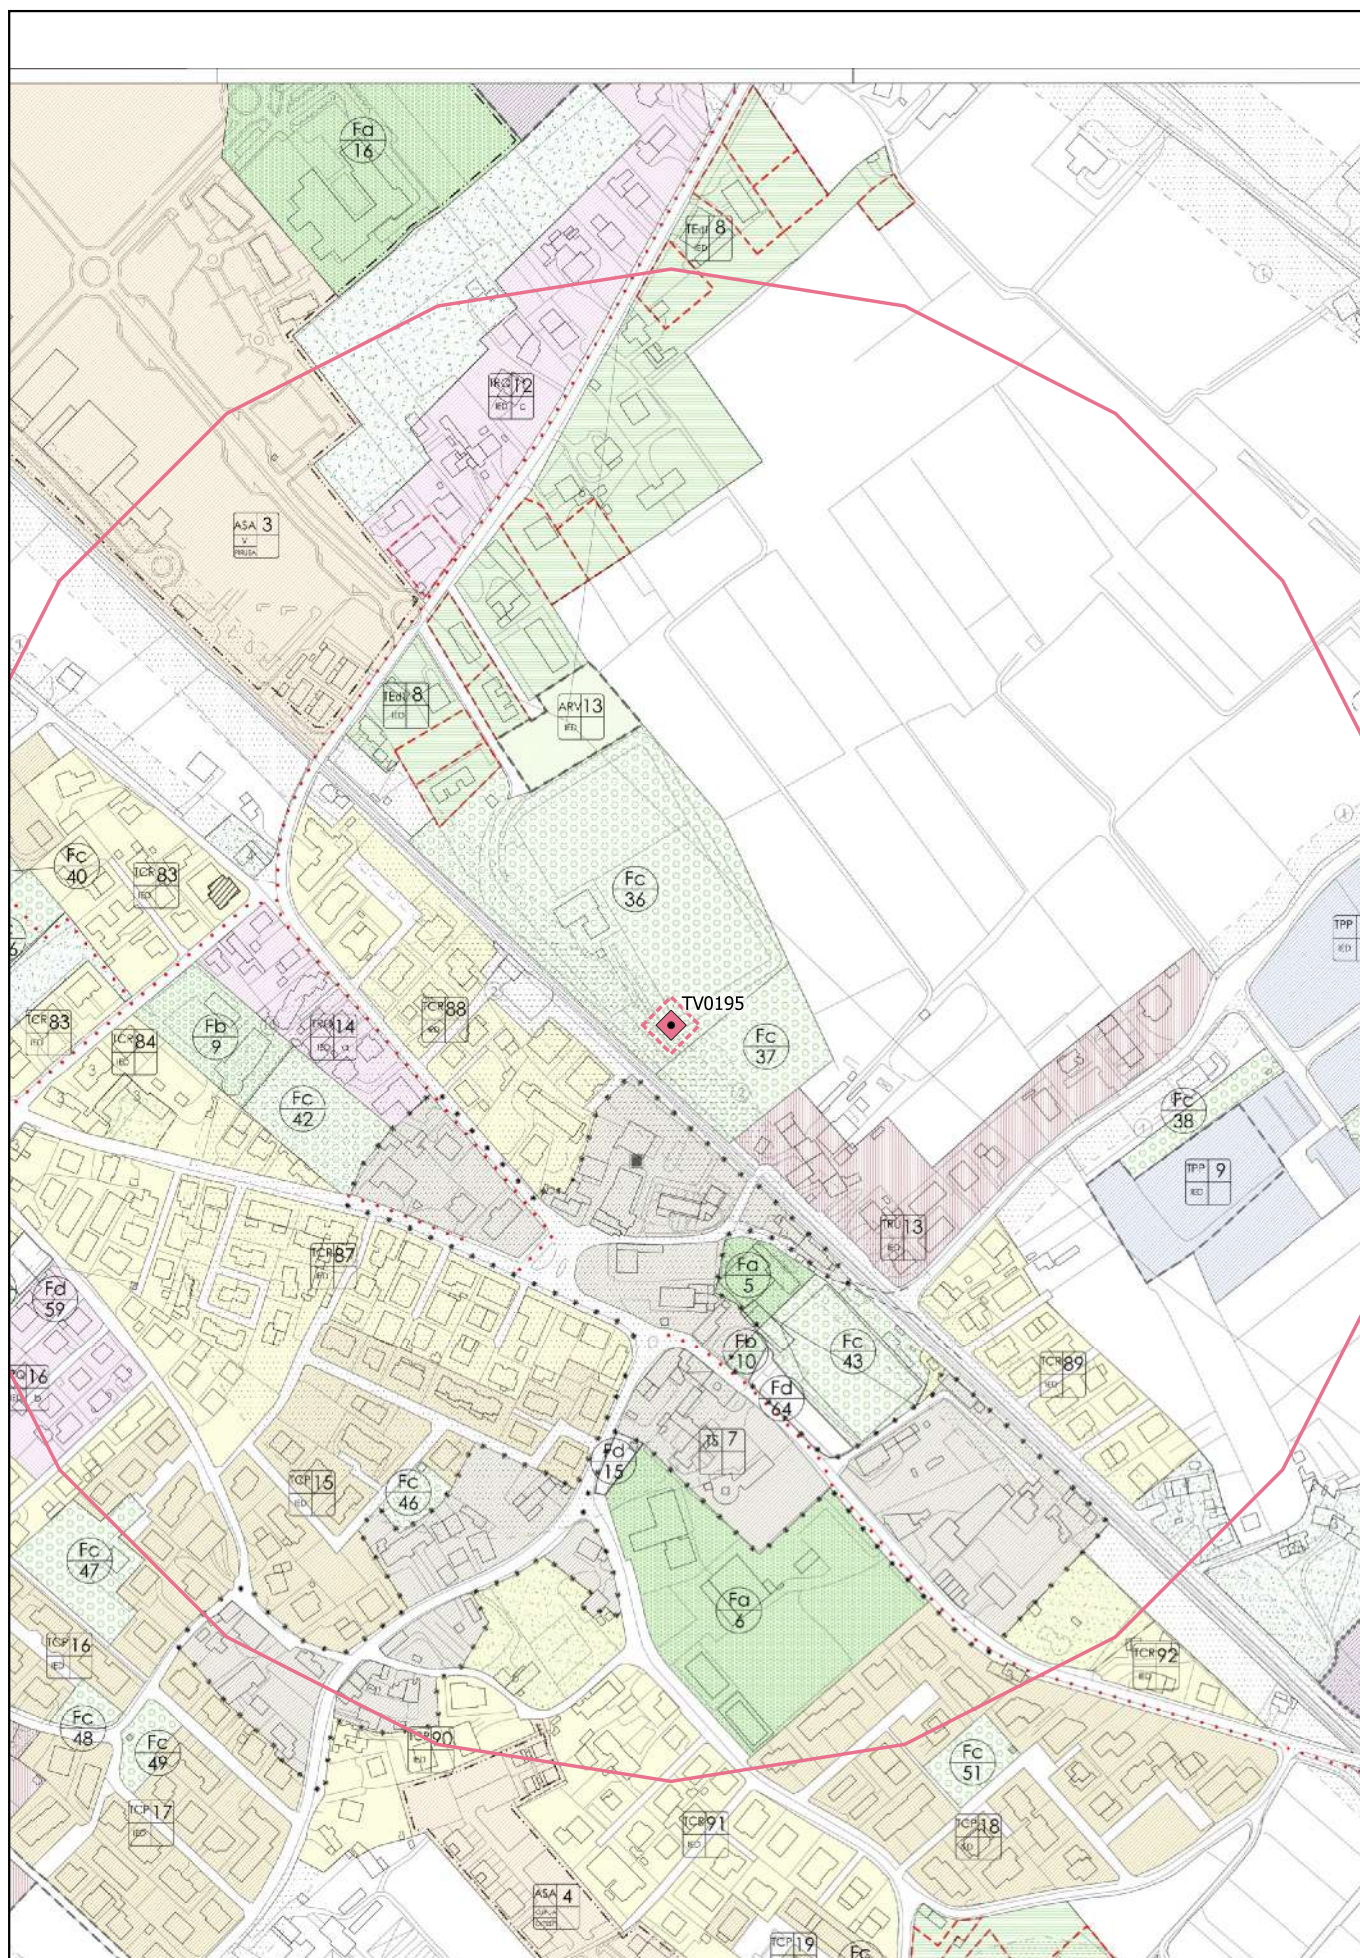

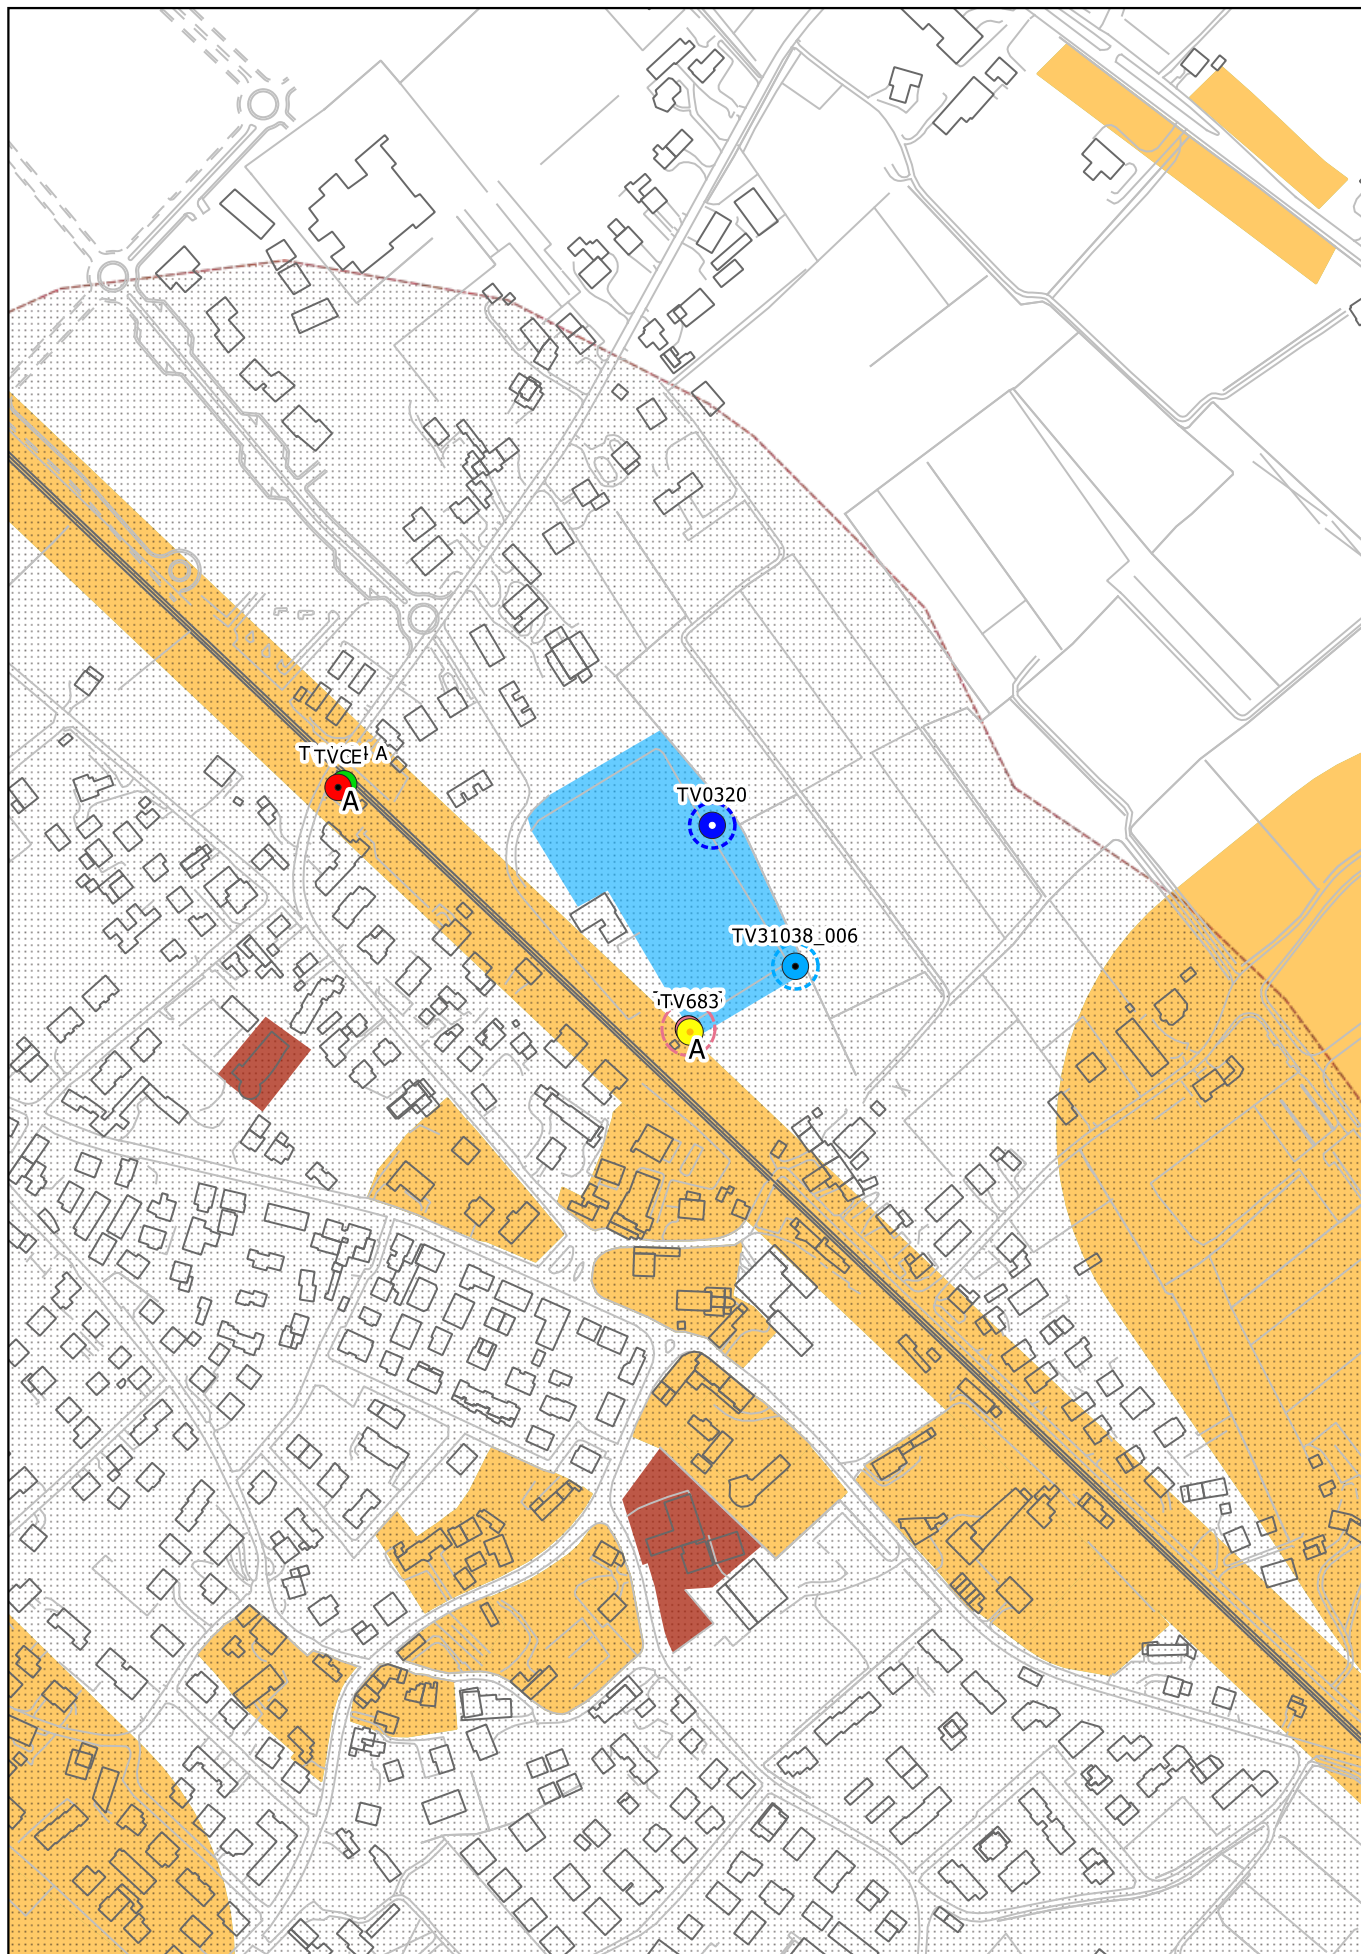

Impianti S.R.B. di progetto: Linkem - TV0195
Vicolo S. Pio X (c/o campo calcio), Castagnole

estratto Tav. 5b
scala 1:5.000




Fastweb - TV0321
scala 1:5.000

PI VIGENTE var. 9 - estratto Tav. 2.a
Zone Significative - Postioma




Fastweb - TV0321
scala 1:5.000

estratto ortofoto

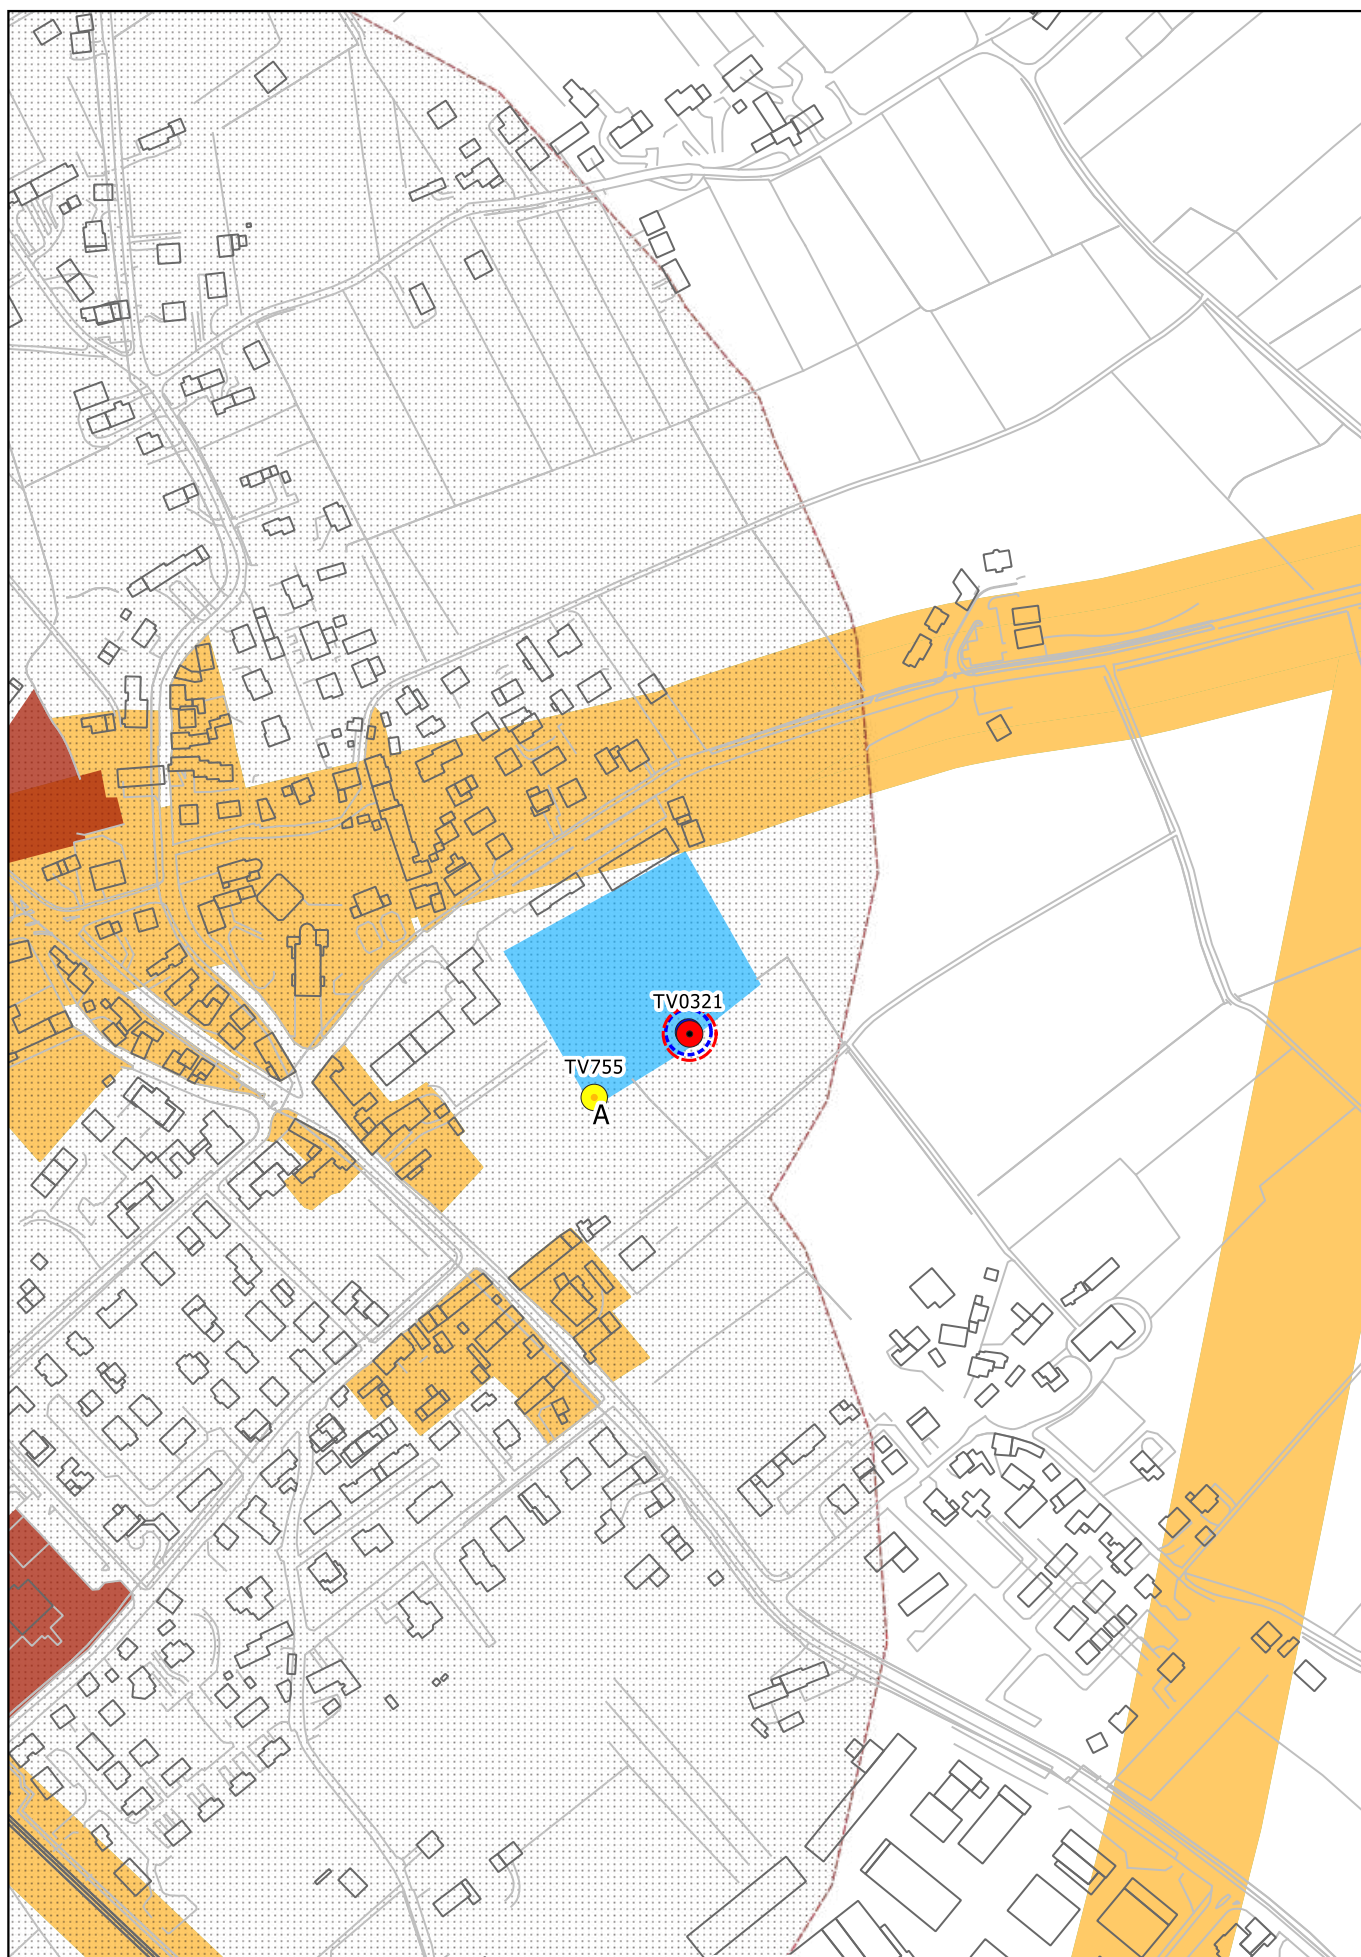


Impianti S.R.B. di progetto: TV0321 -Fastweb
Via Europa Unità, Postioma

estratto Tav. 5a
scala 1:5.000

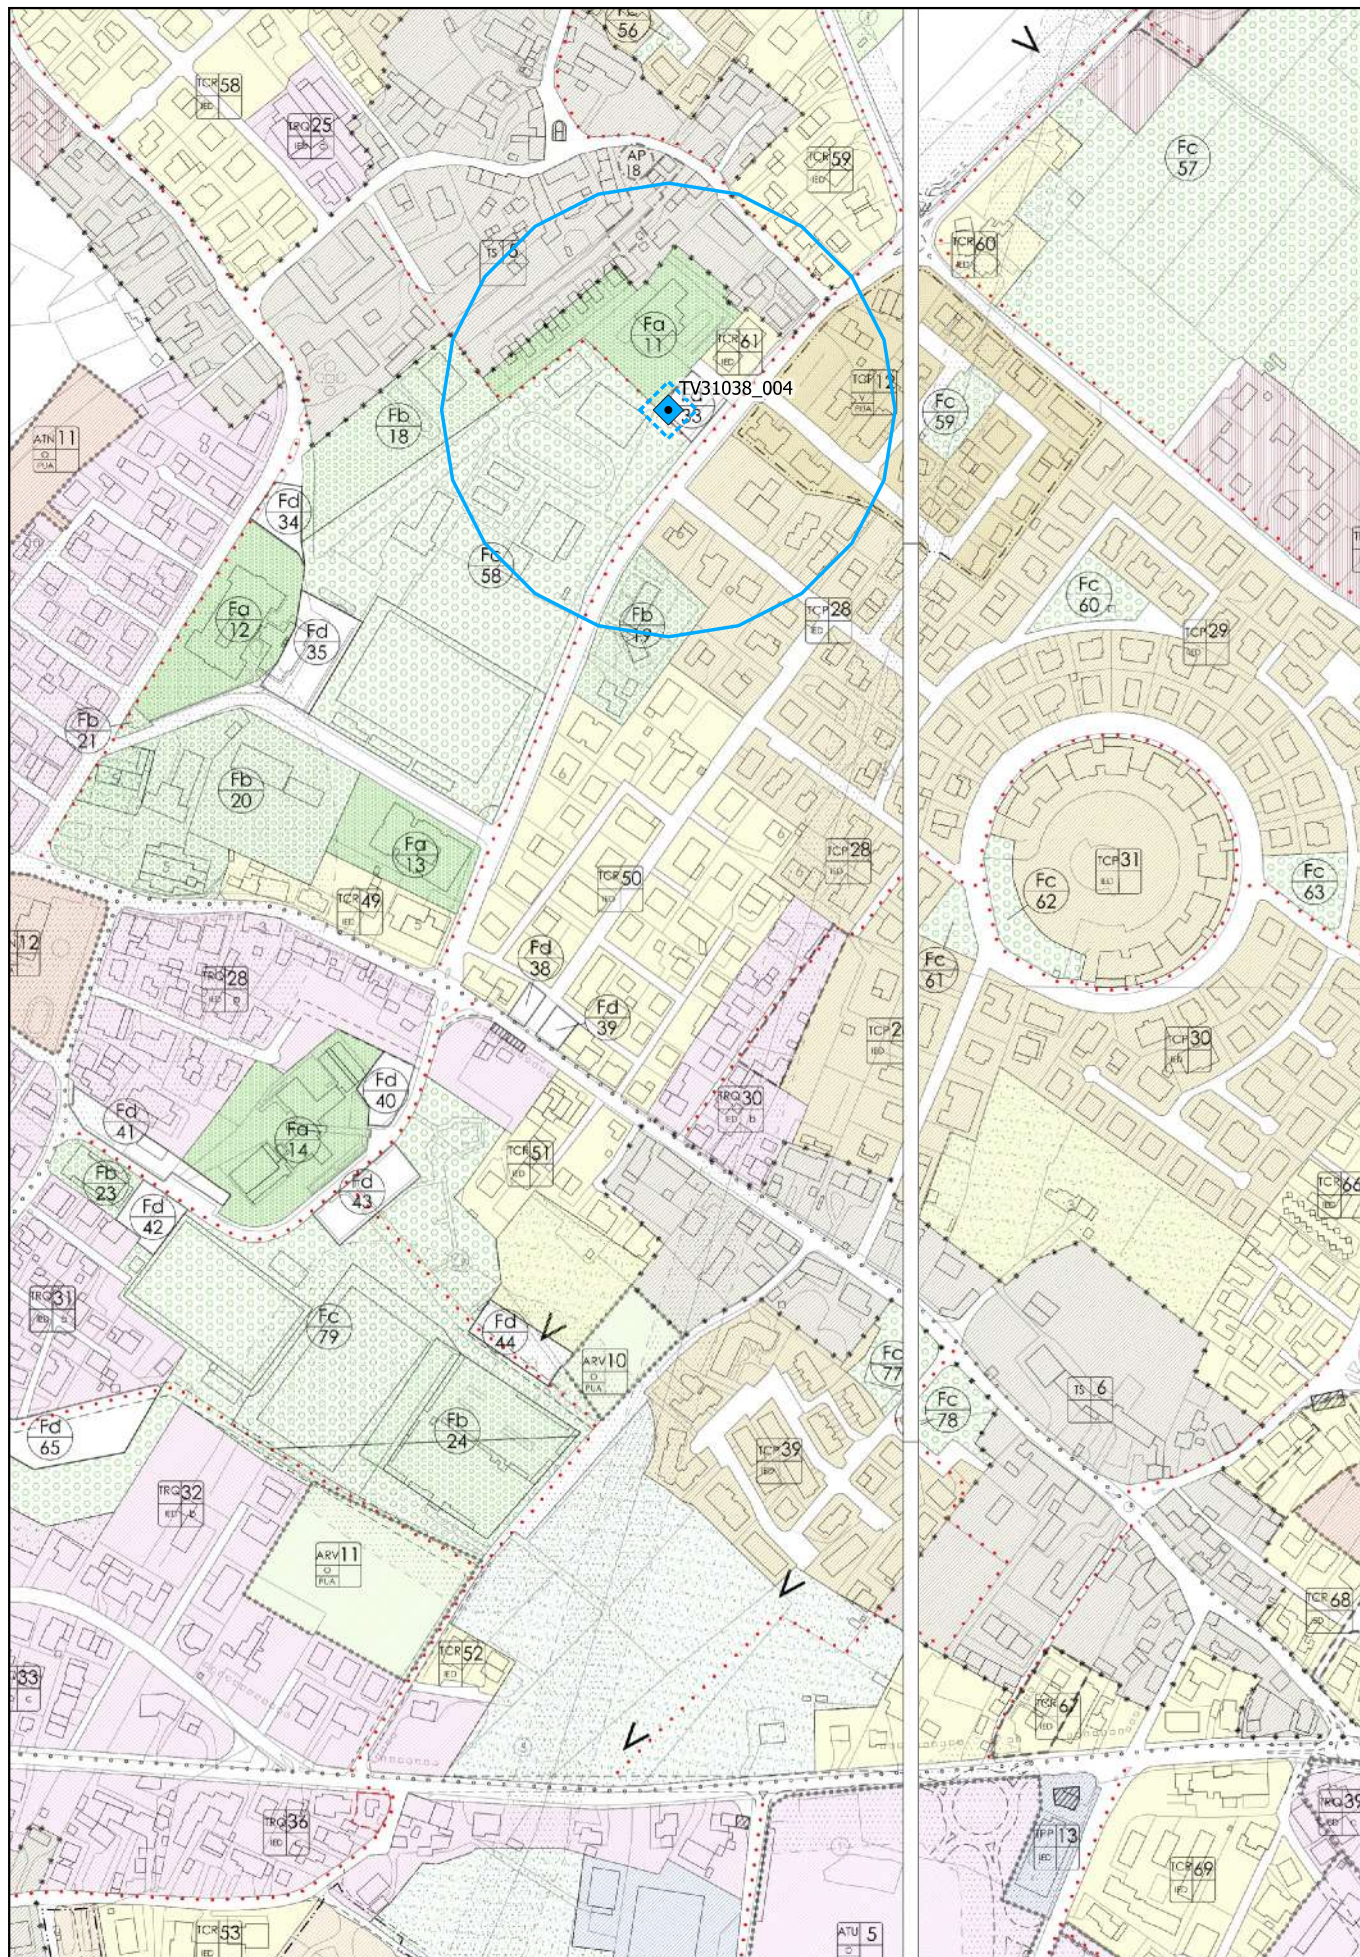


Iliad - TV31038_004
scala 1:5.000

PI VIGENTE var. 9 - estratto Tav. 2.d1
Zone Significative - Paese ovest

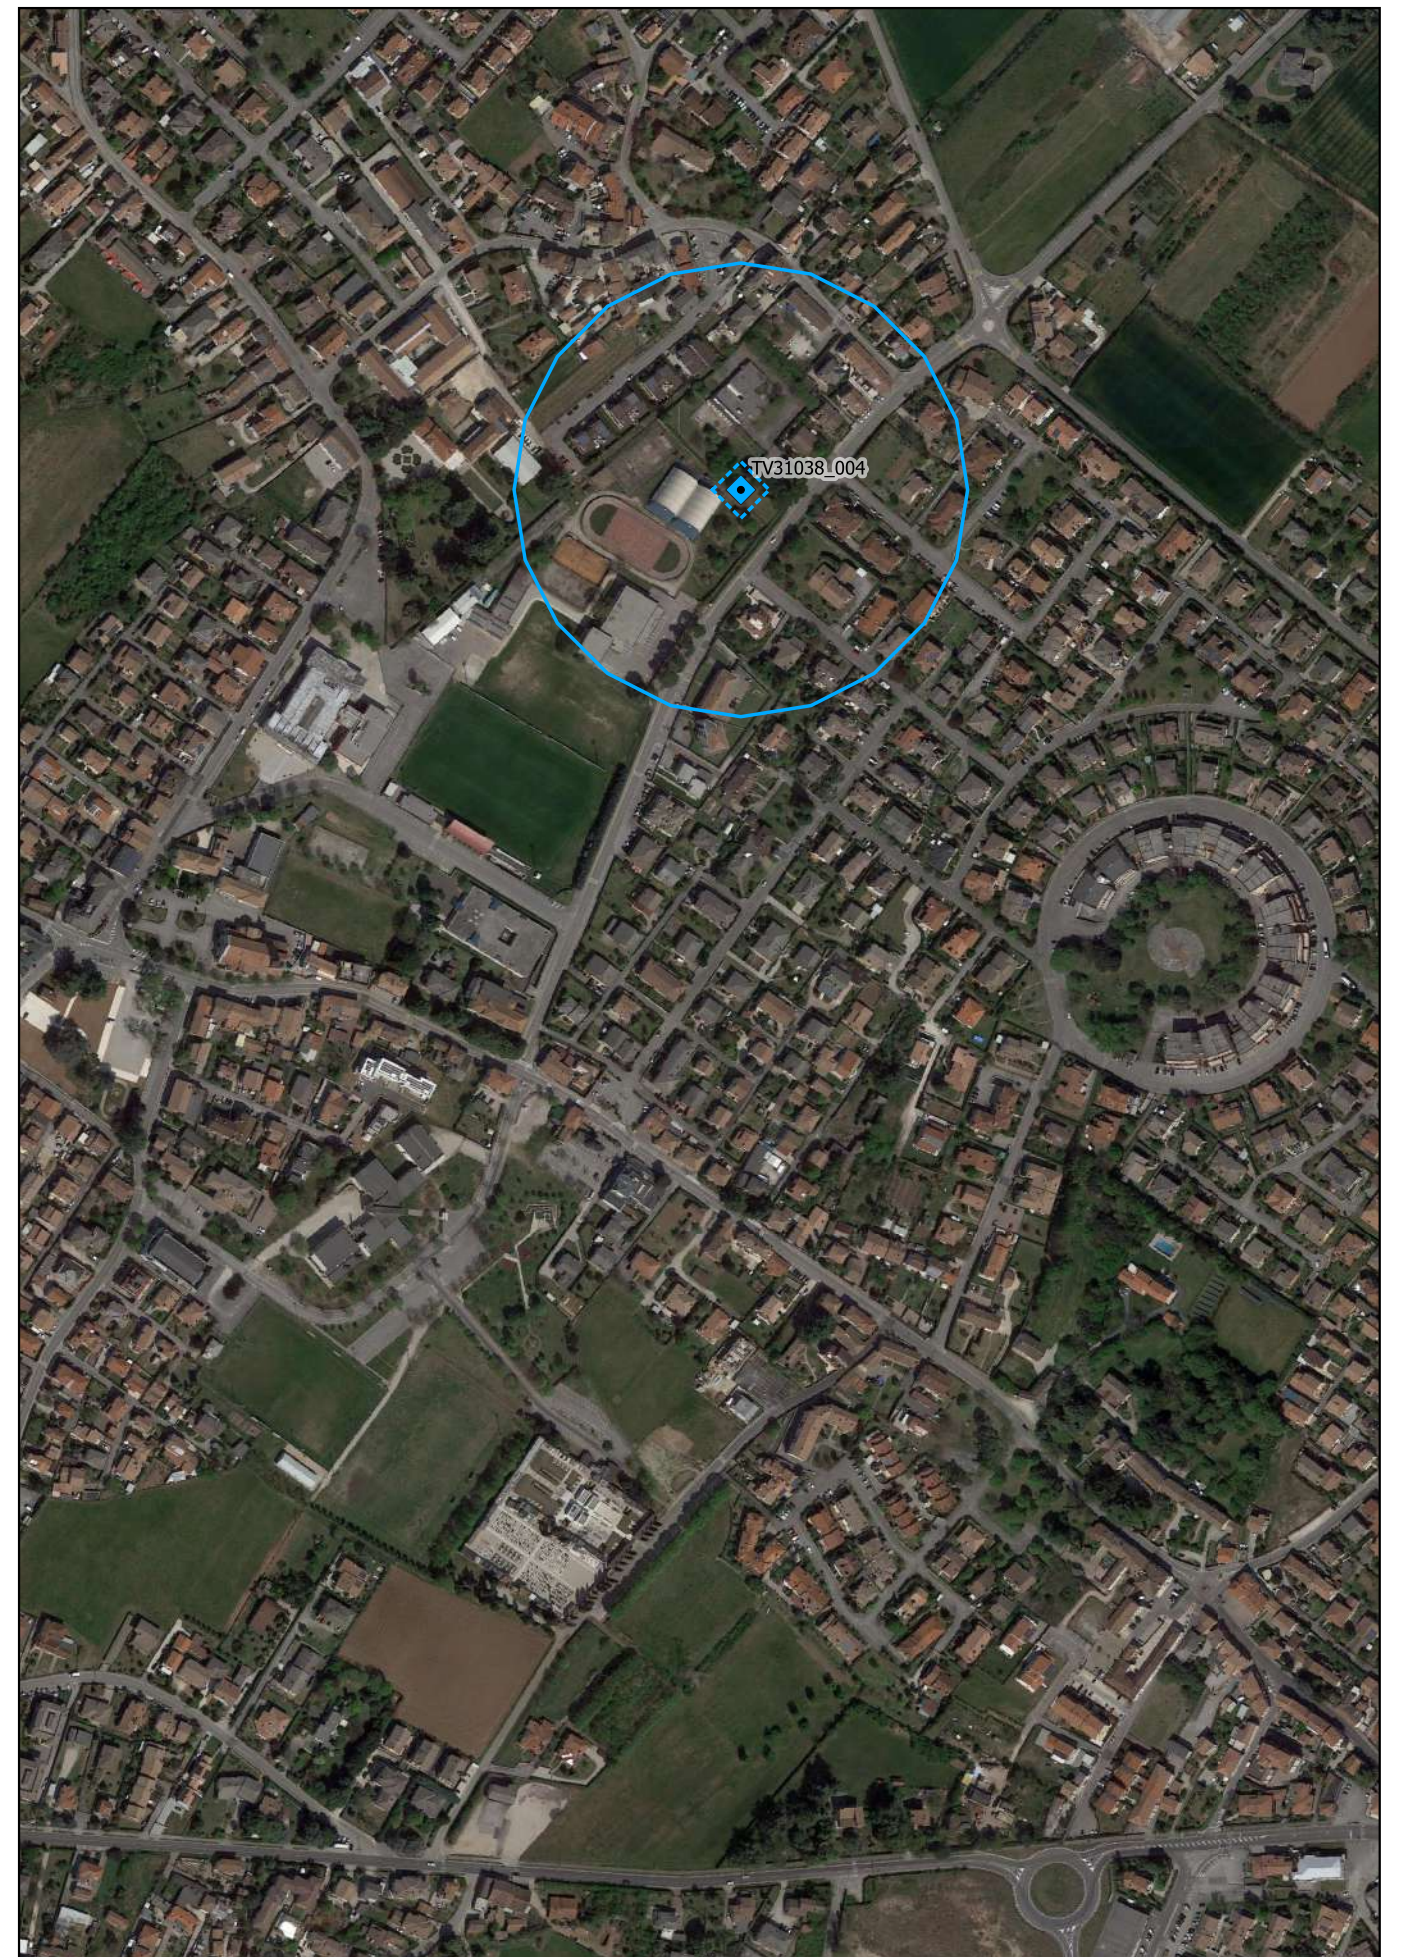


Iliad - TV31038_004
scala 1:5.000

estratto ortofoto

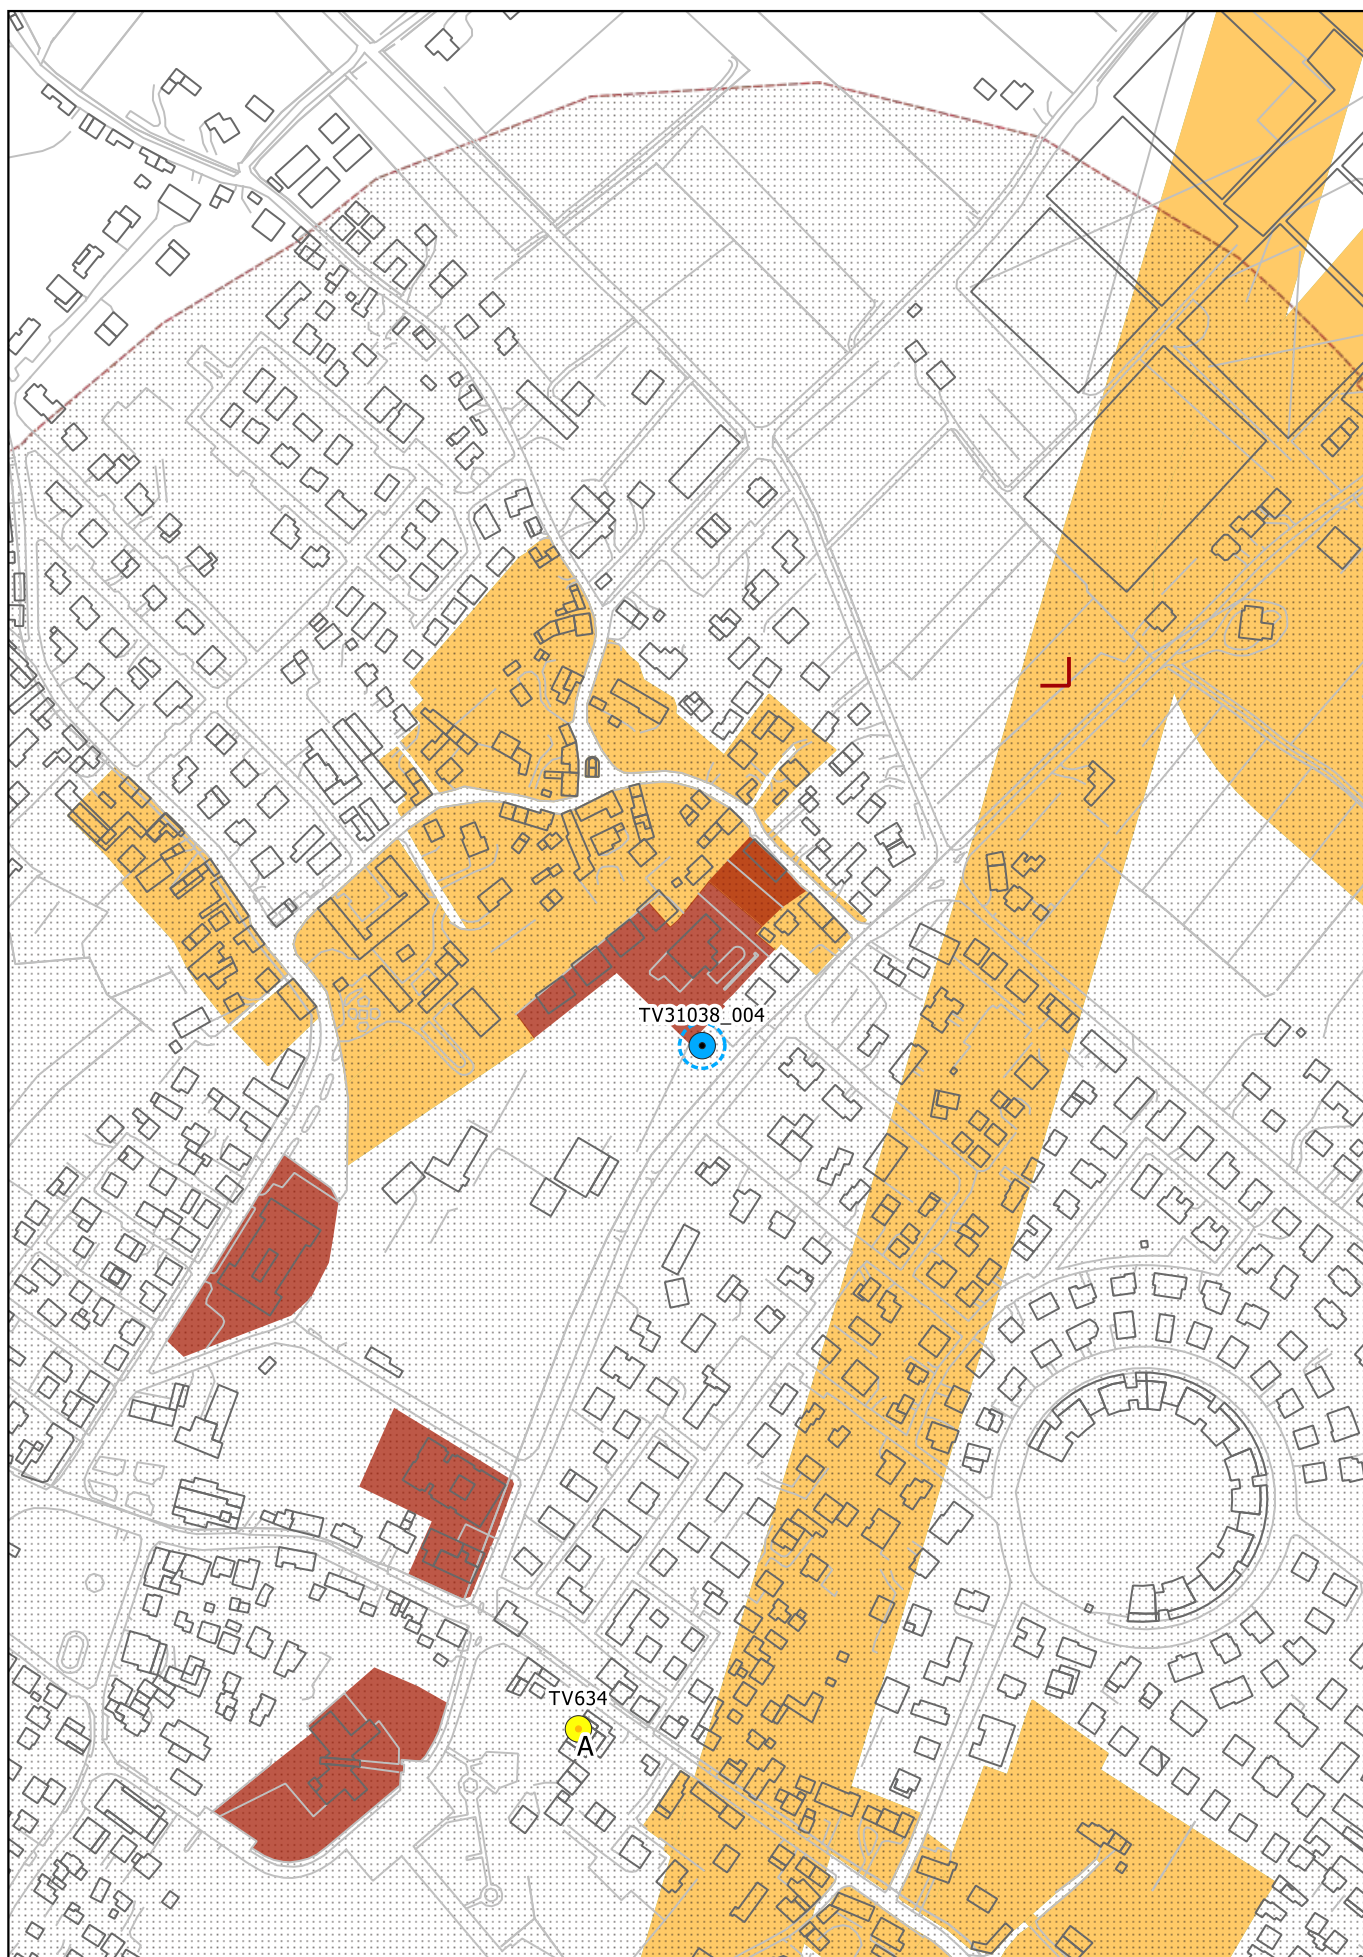

Impianti S.R.B. di progetto: TV31038_004 -Iliad
Via Olimpia,Paese

estratto Tav. 5b
scala 1:5.000

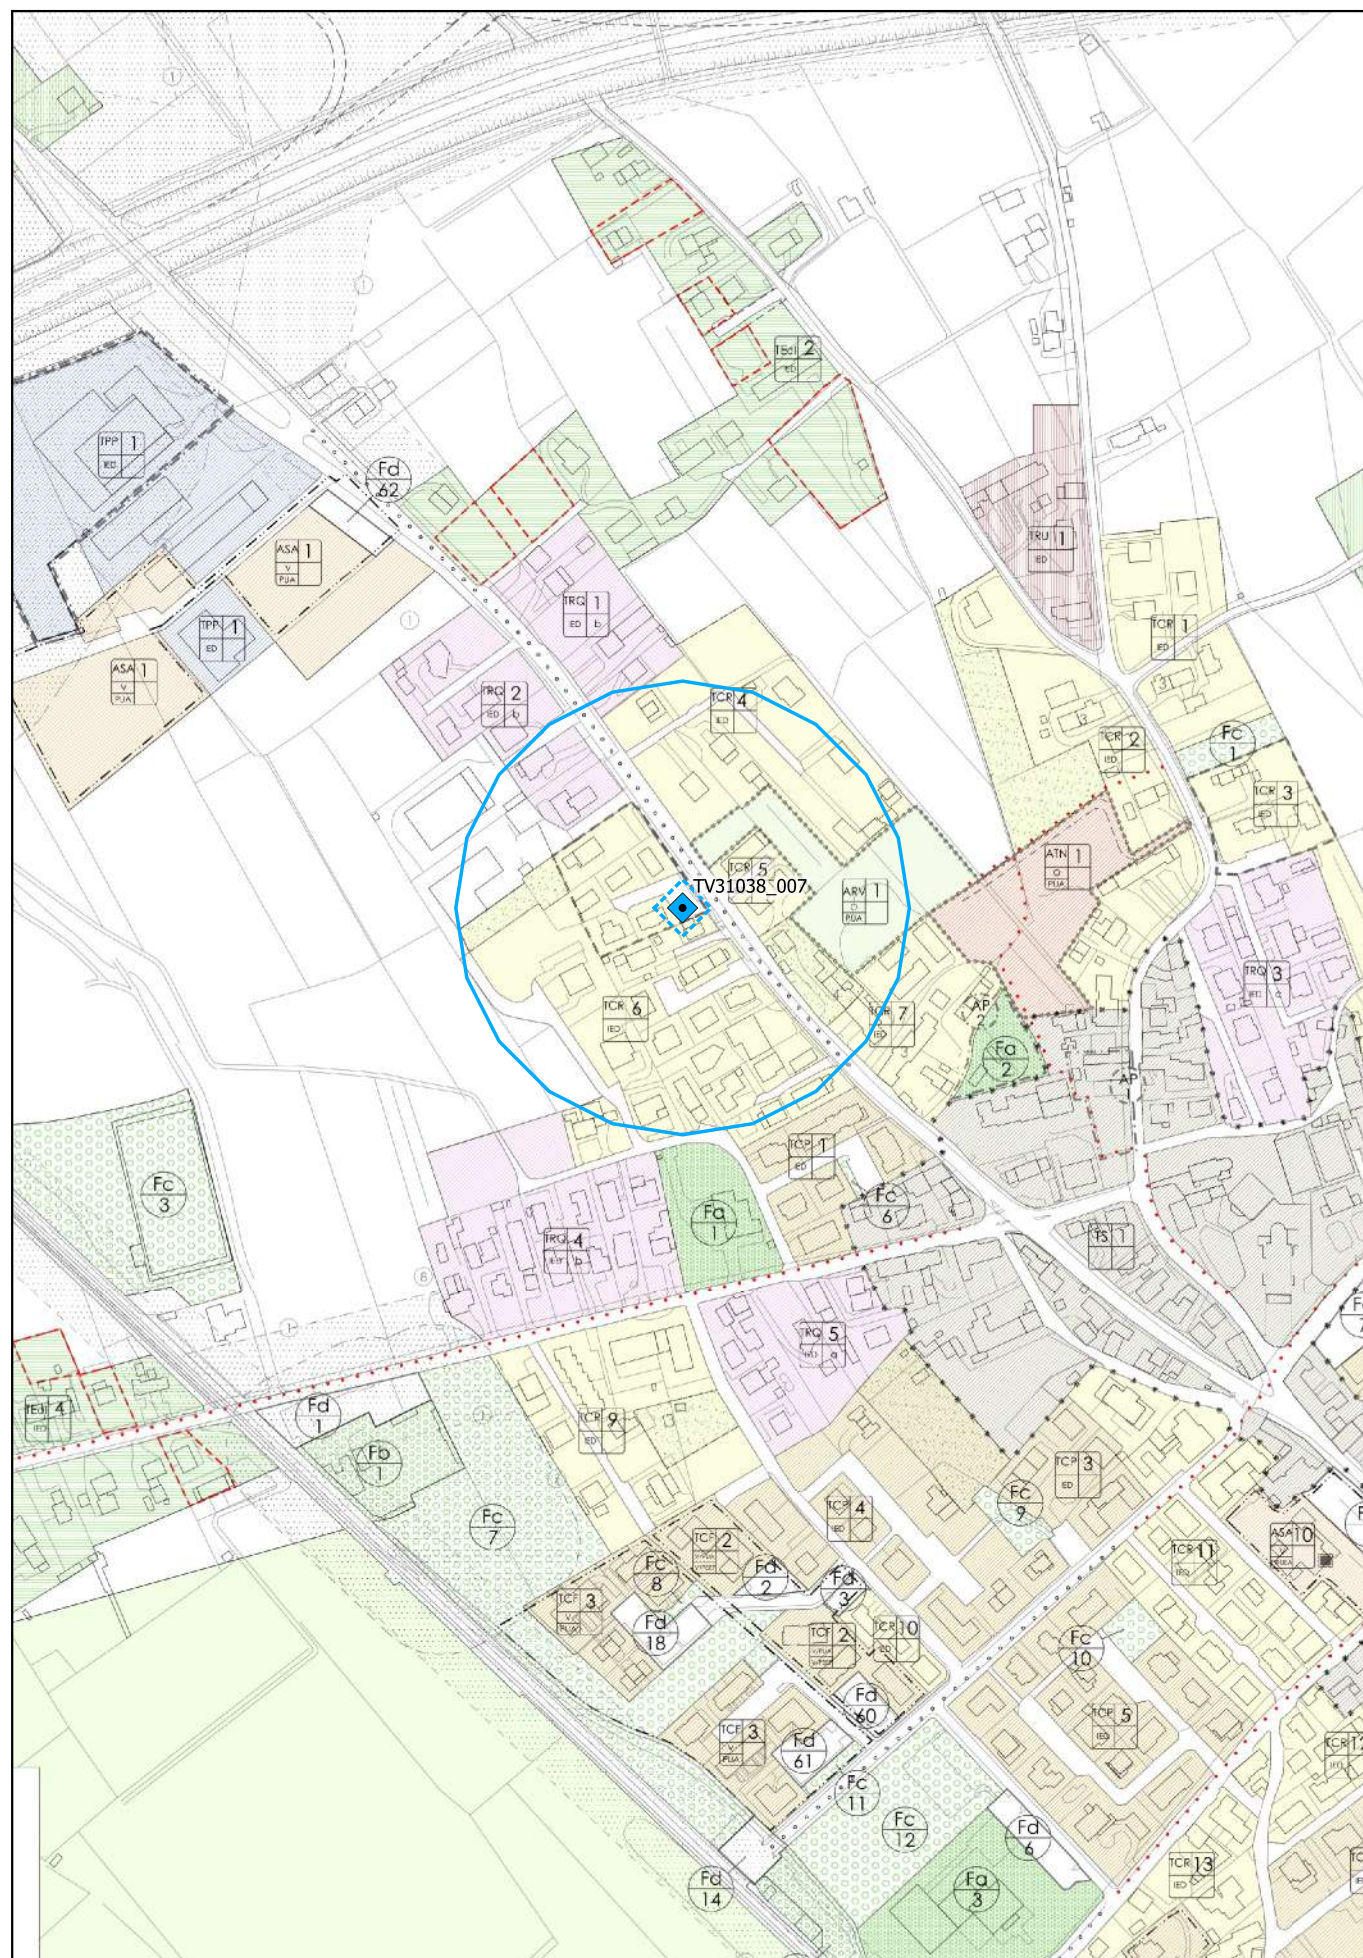


Iliad - TV31038_007
scala 1:5.000

PI VIGENTE var. 9 - estratto Tav. 2.a
Zone Significative - Postioma




Iliad - TV31038_007
scala 1:5.000

estratto ortofoto

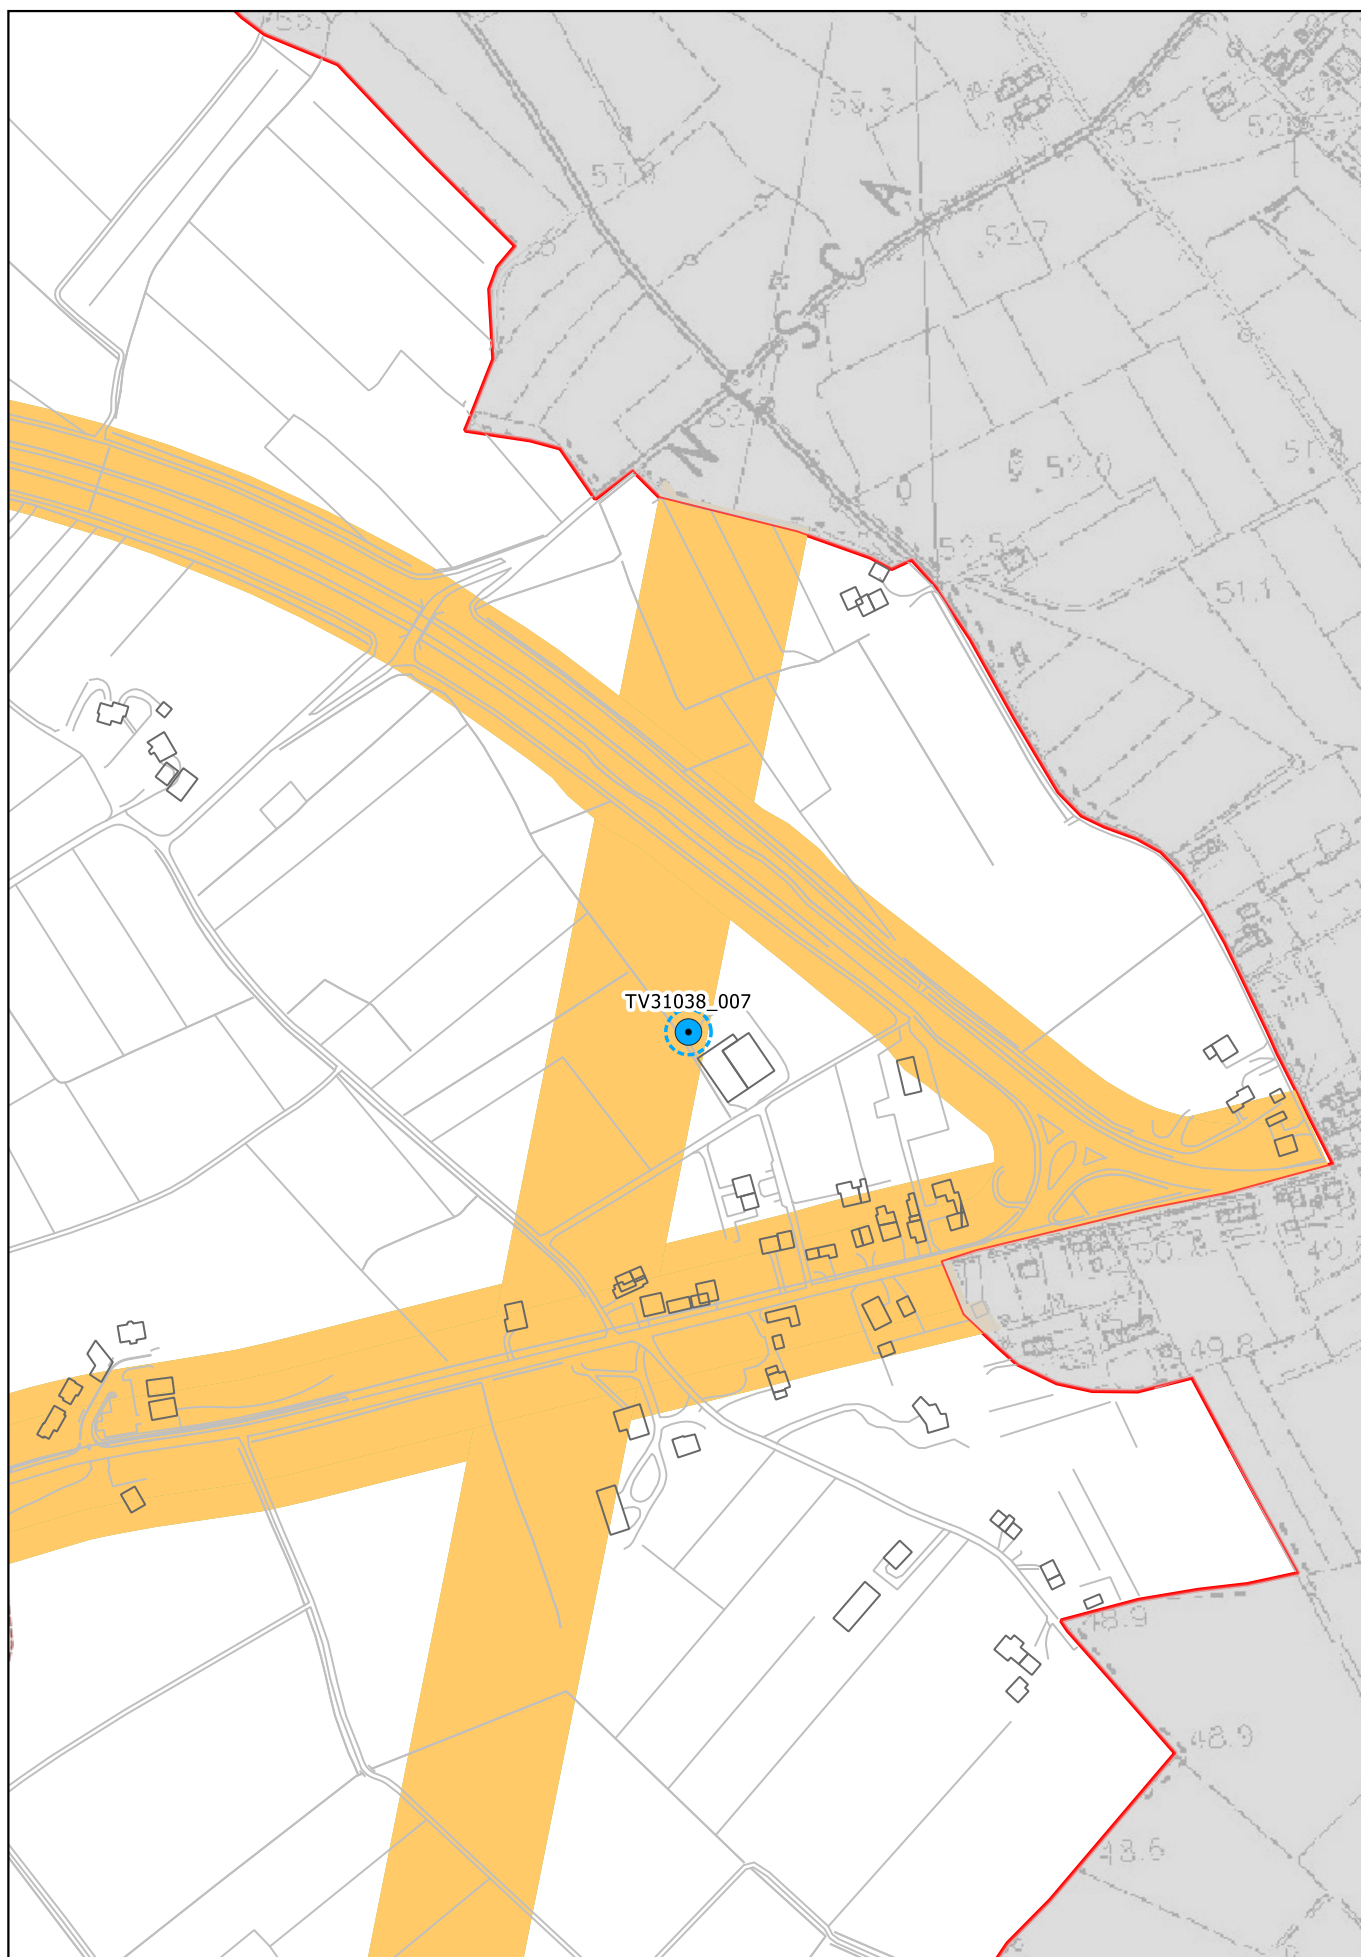


Impianti S.R.B. di progetto:TV31038_004 -Iliad
Via Fermi, Postioma

estratto Tav. 5a
scala 1:5.000

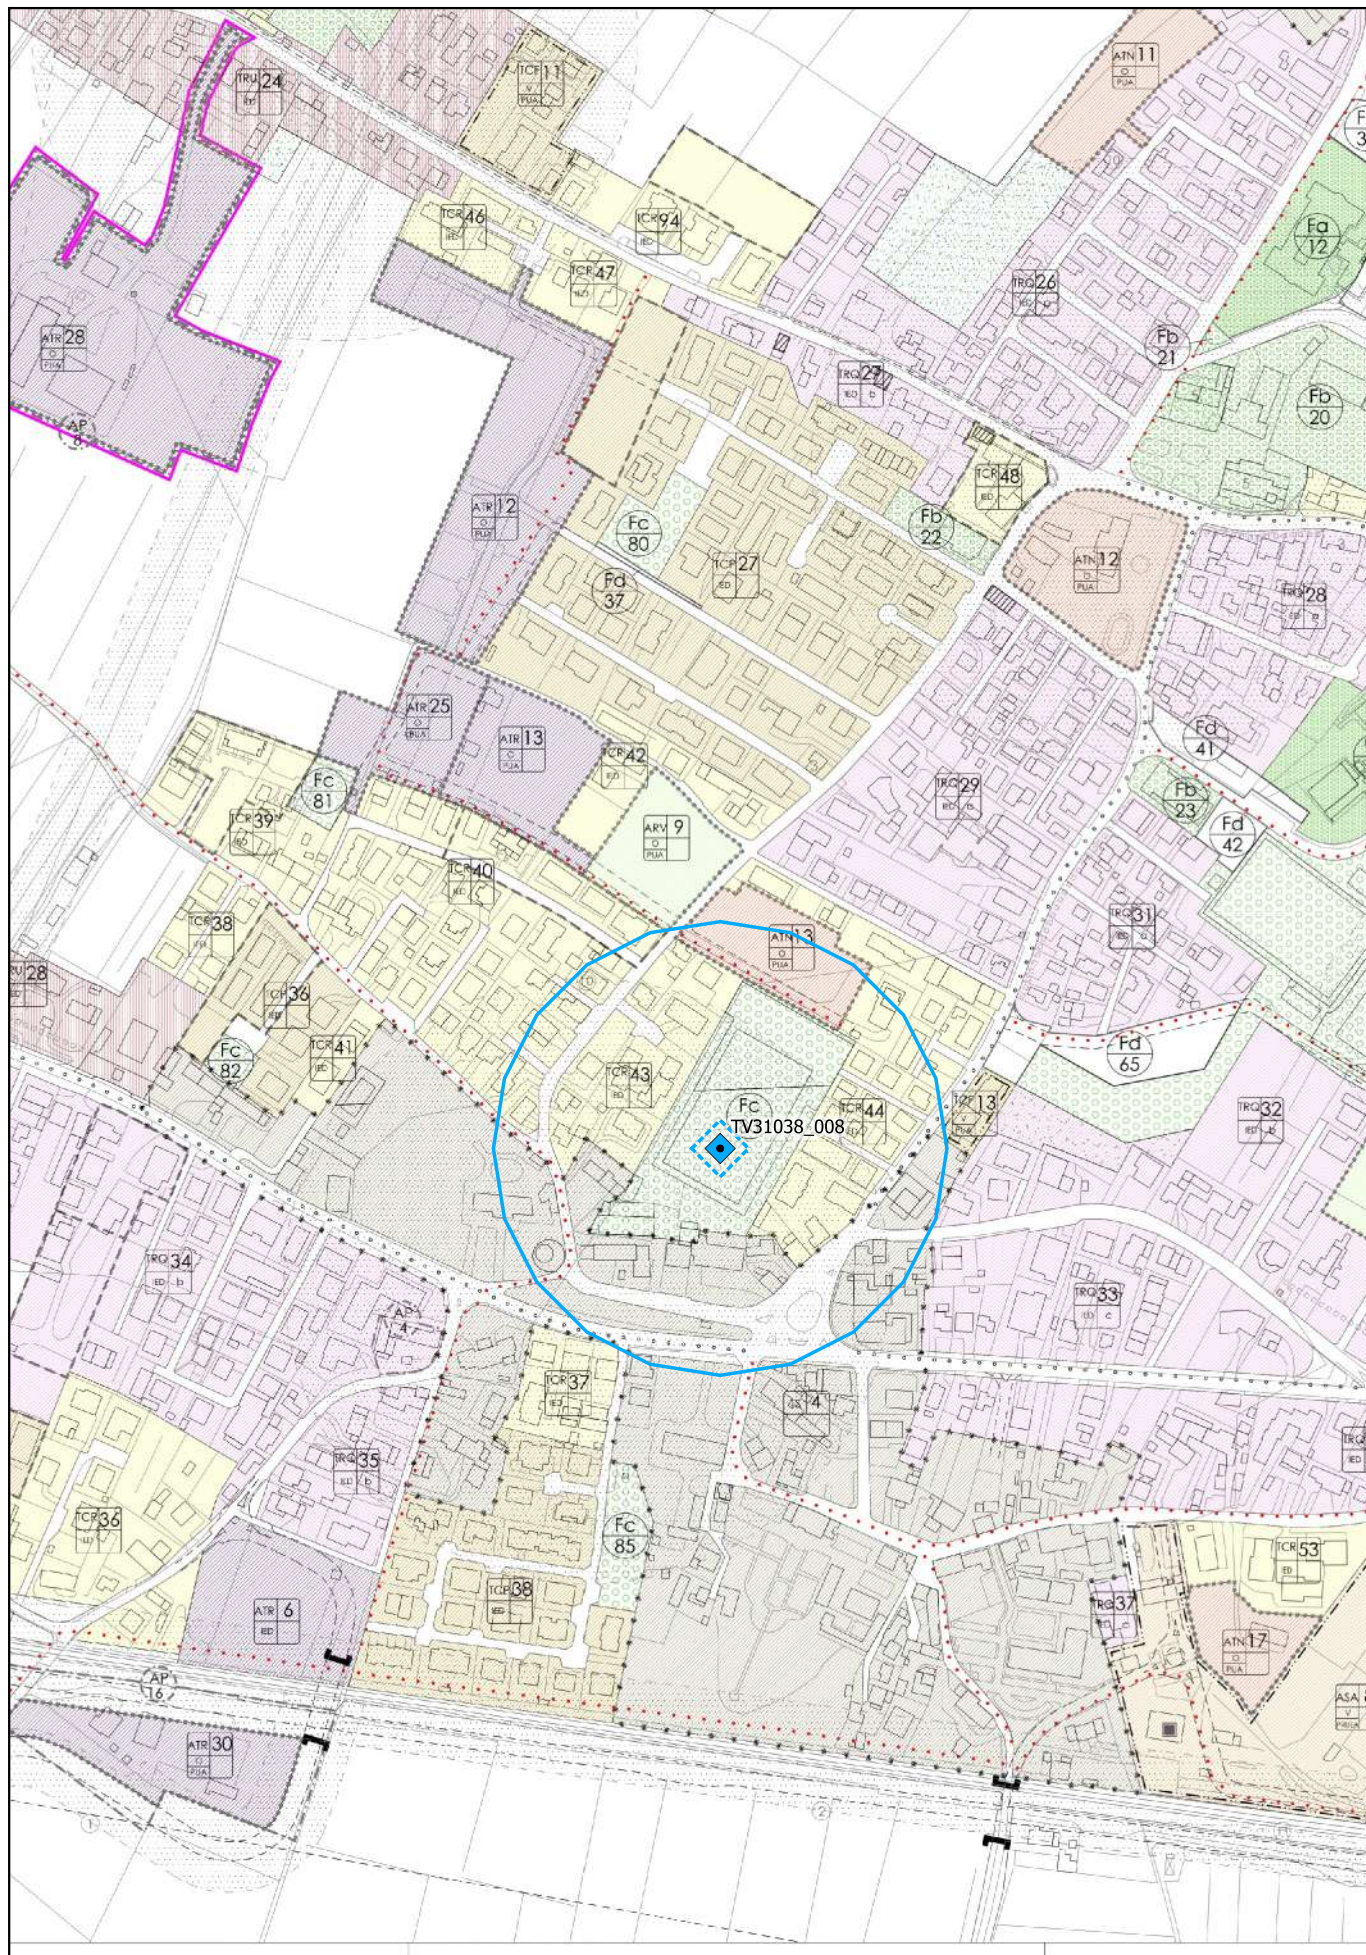


Iliad - TV31038_008
scala 1:5.000

PI VIGENTE var. 9 - estratto Tav. 2.d1
Zone Significative - Paese ovest

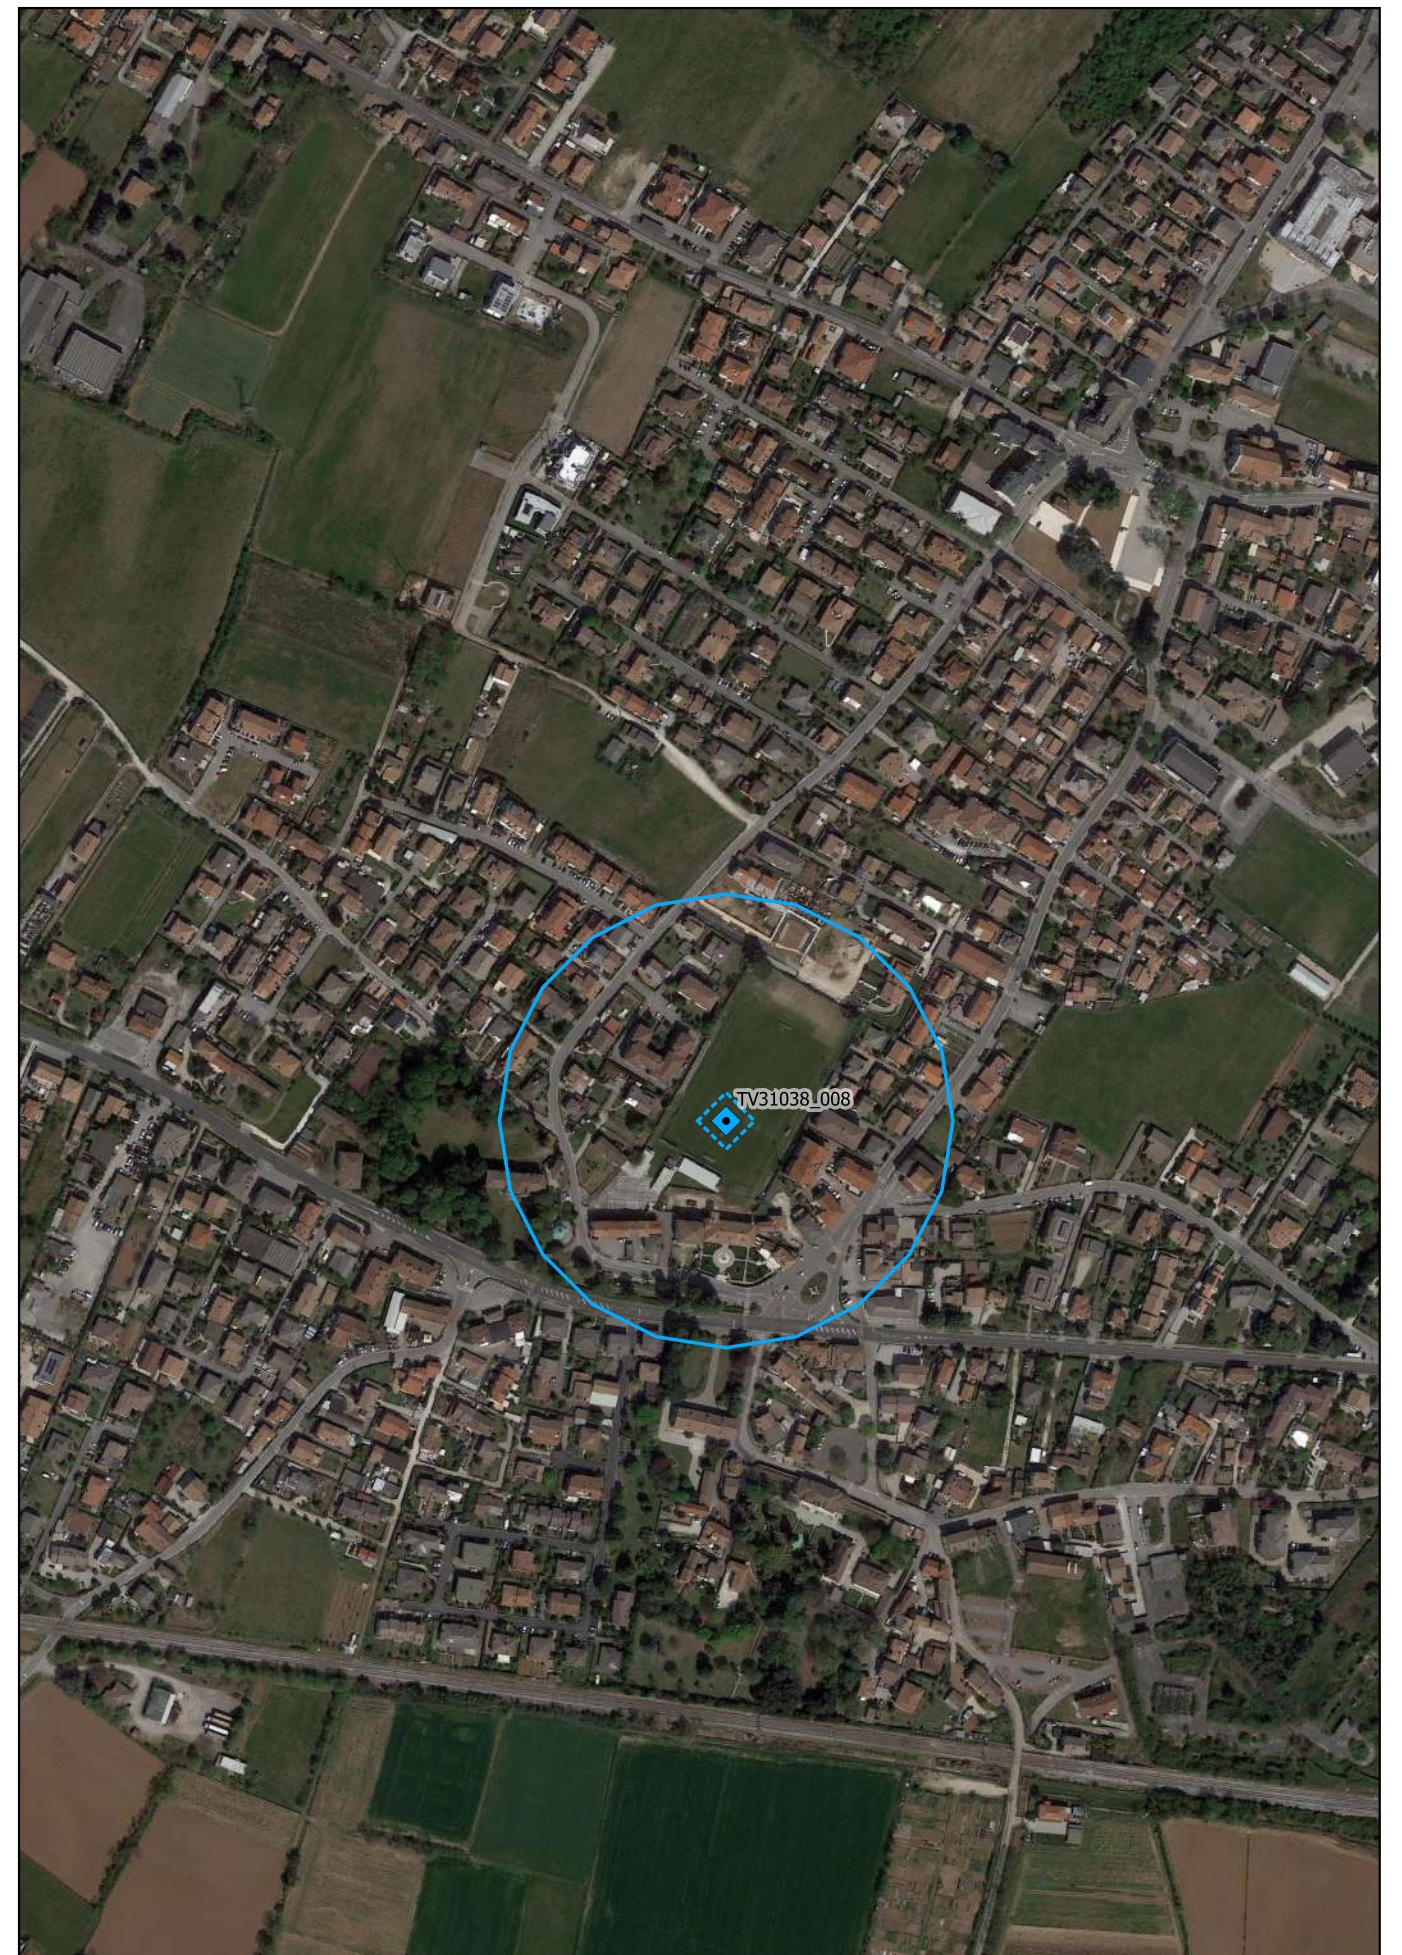



Iliad - TV31038_008
scala 1:5.000


estratto ortofoto

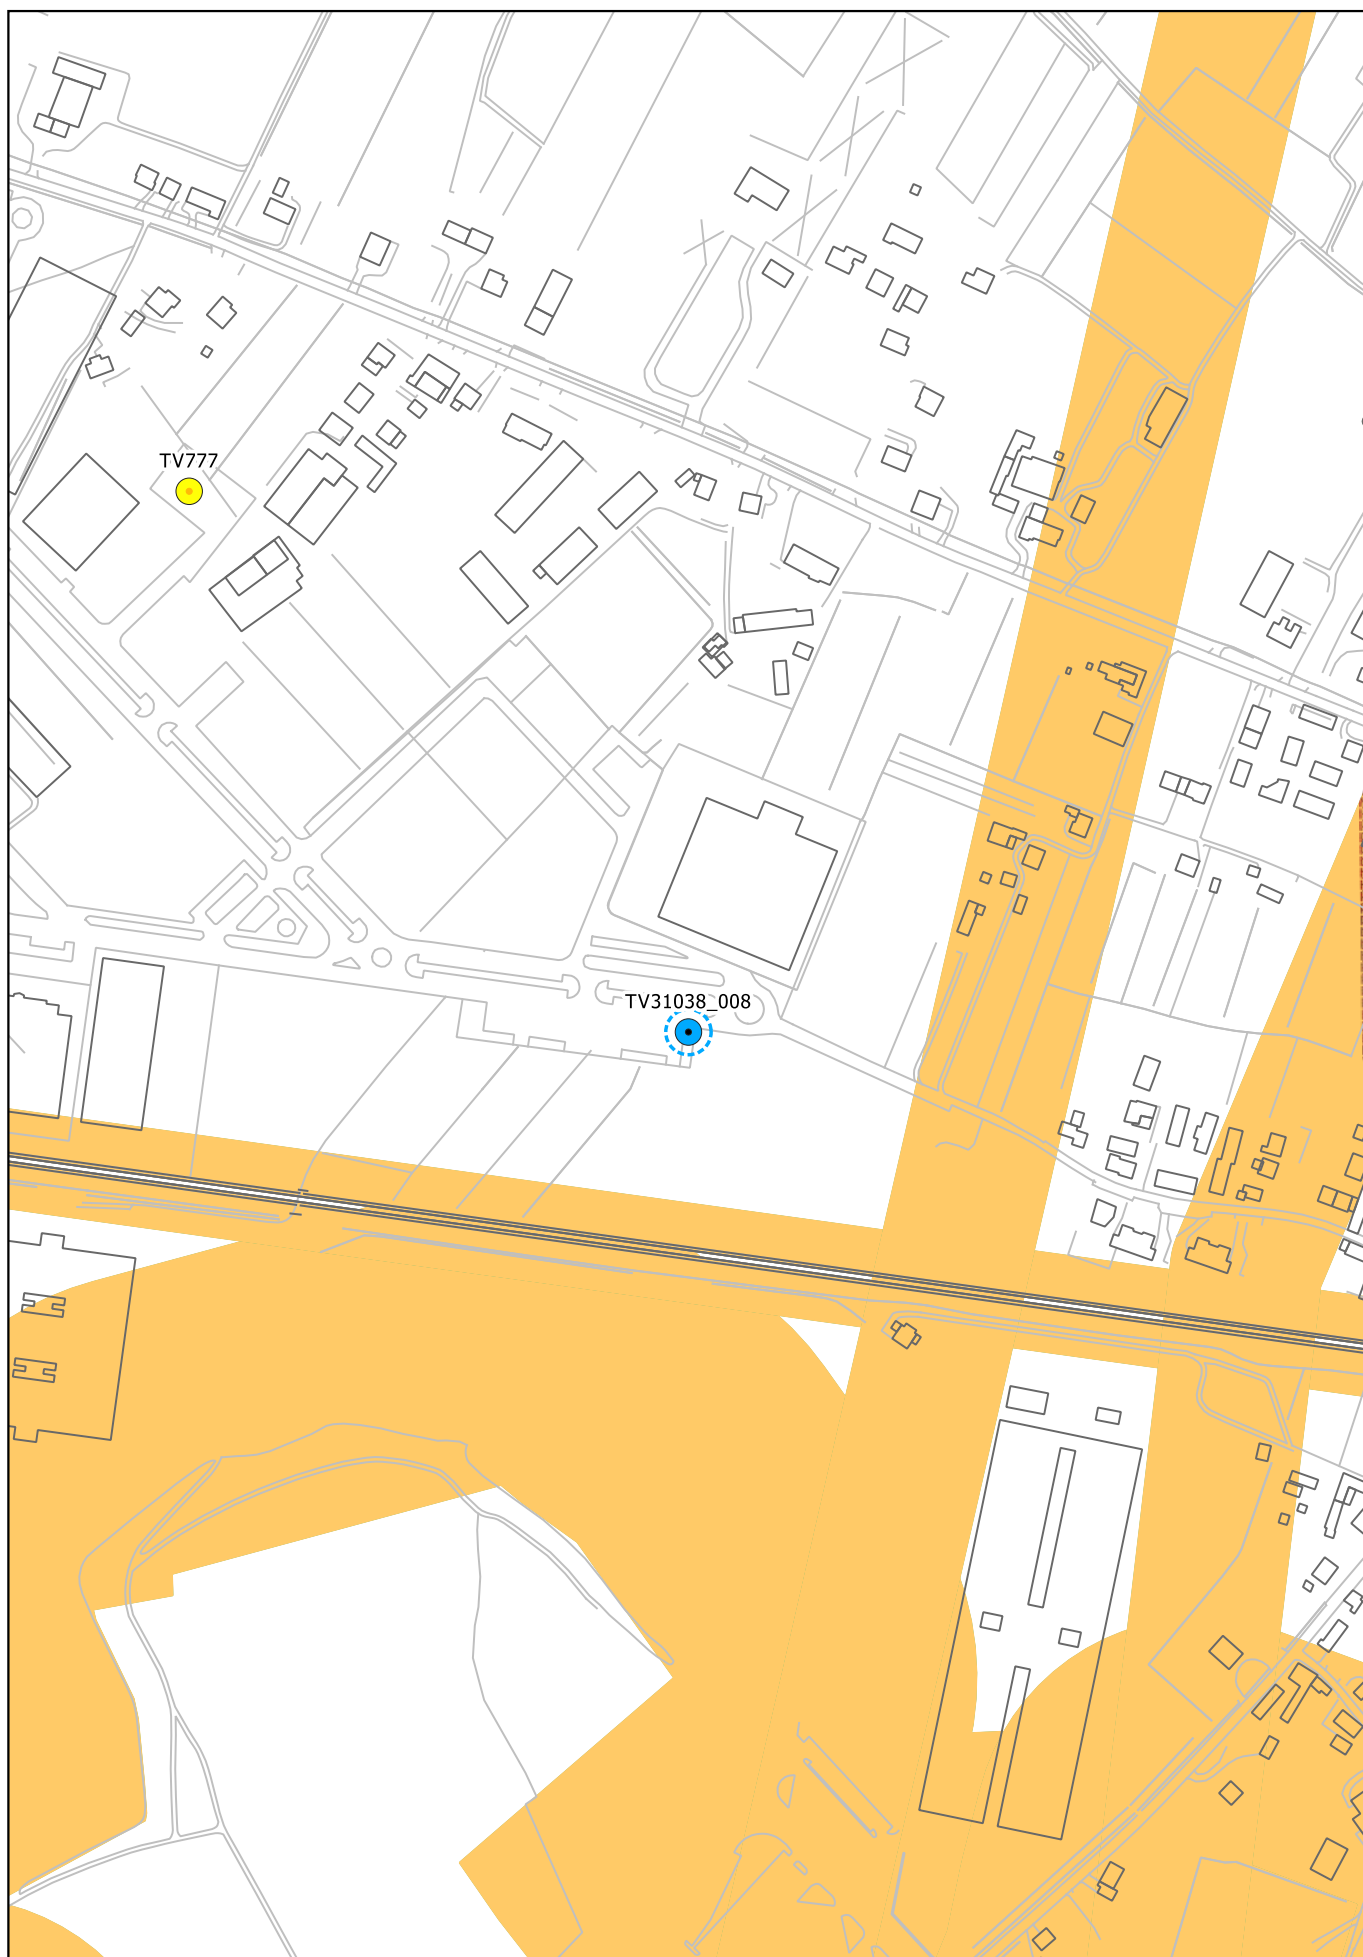

Impianti S.R.B. di progetto:TV31038_008 -Iliad
Via Pravato, Paese


estratto Tav. 5a
scala 1:5.000

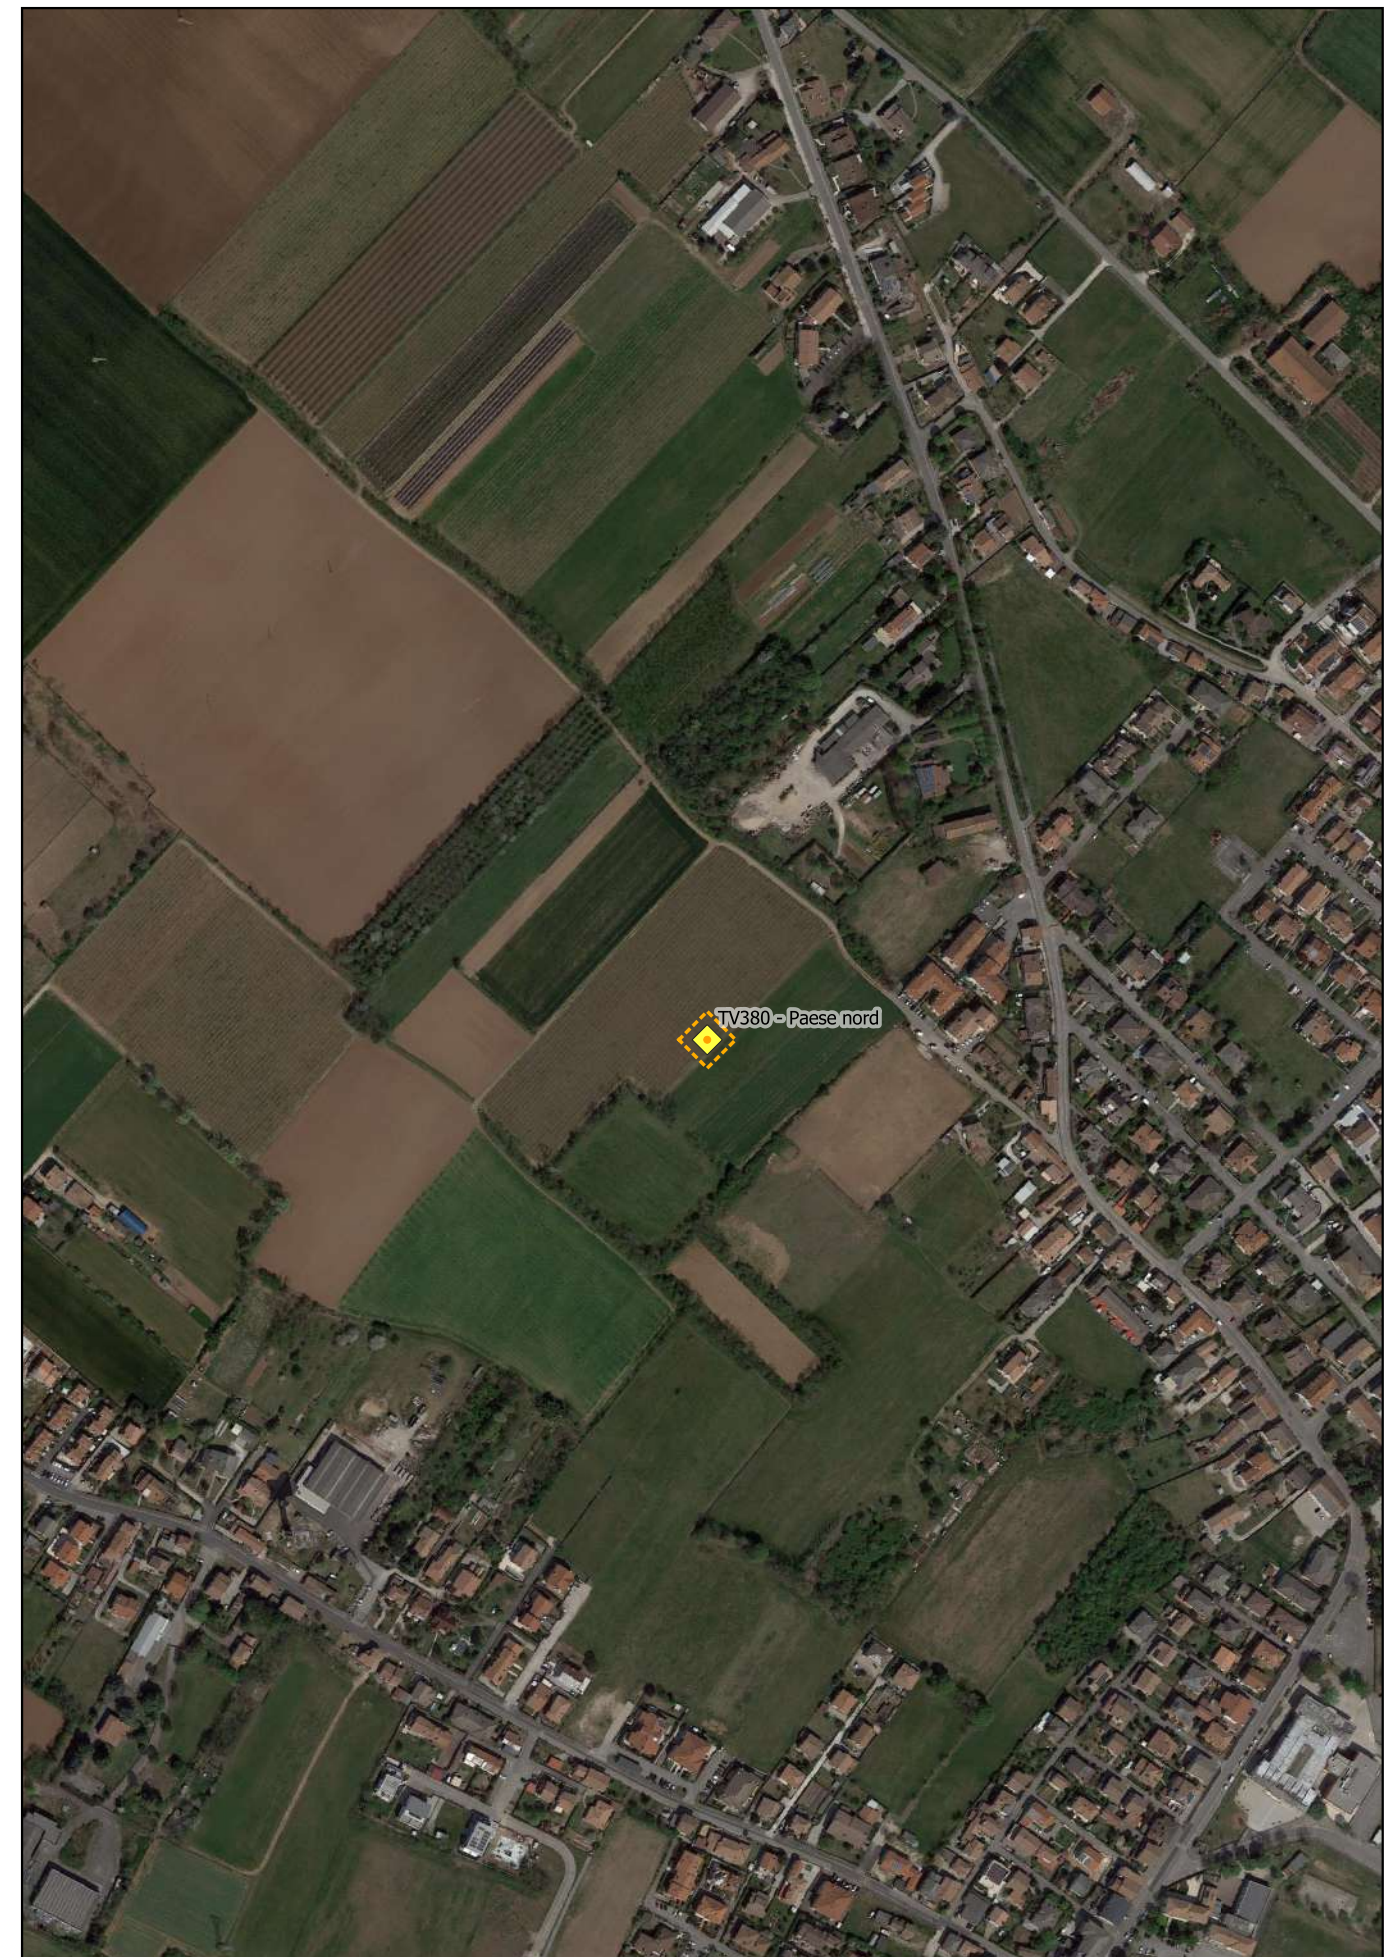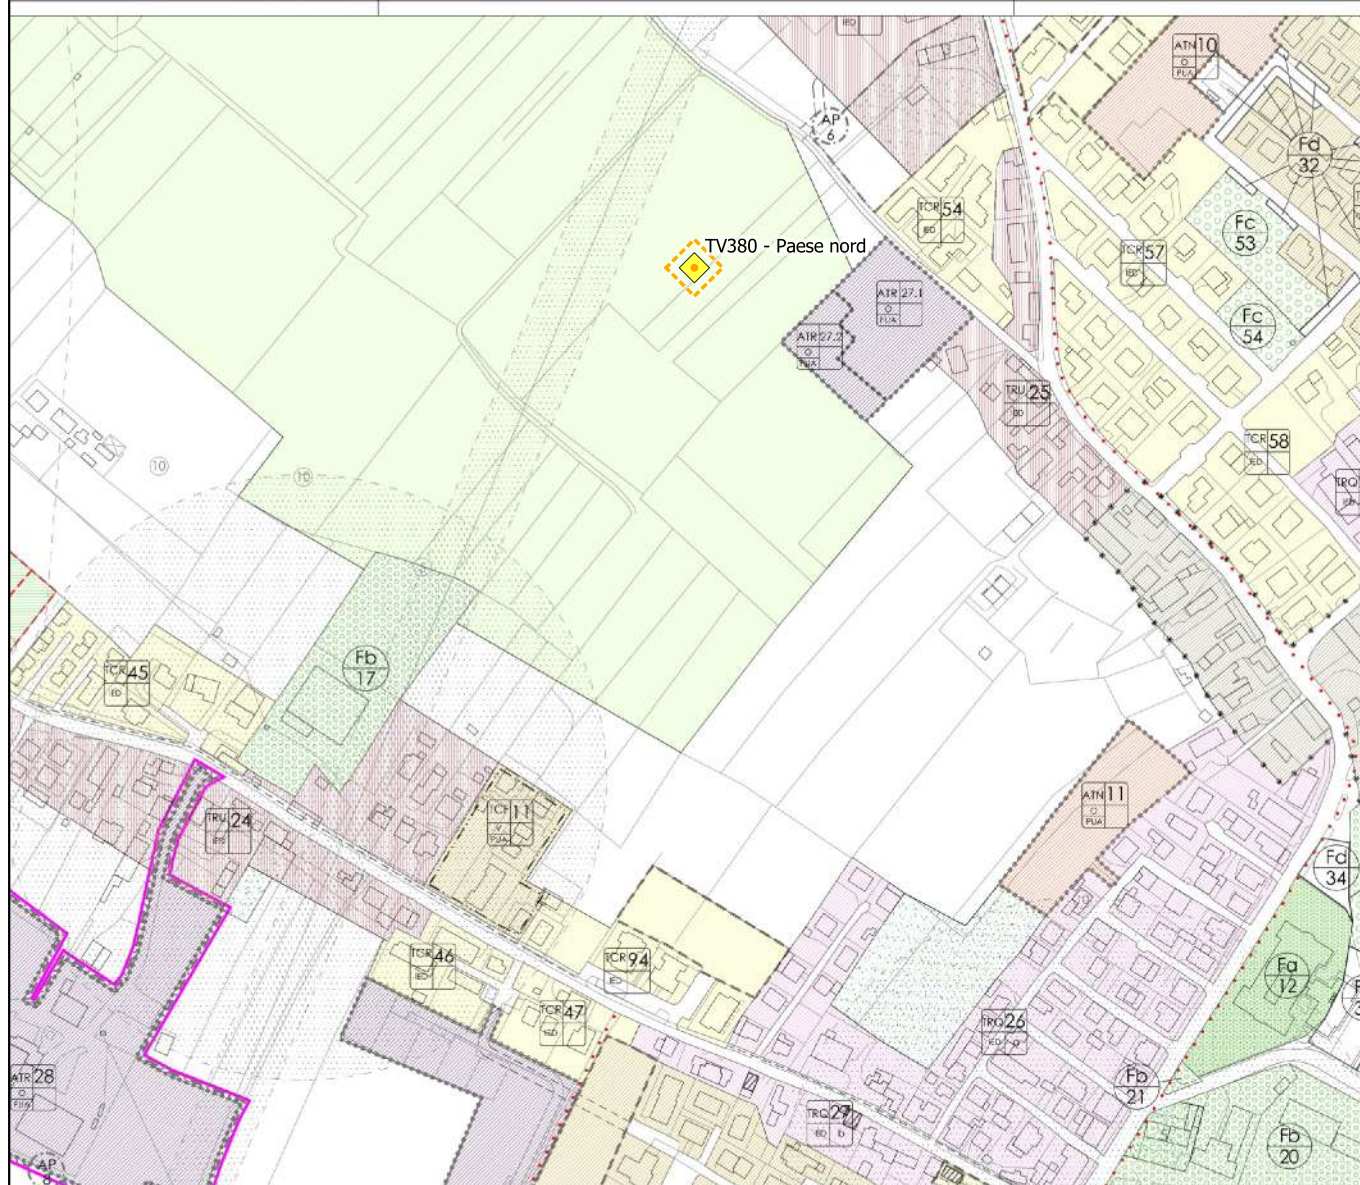

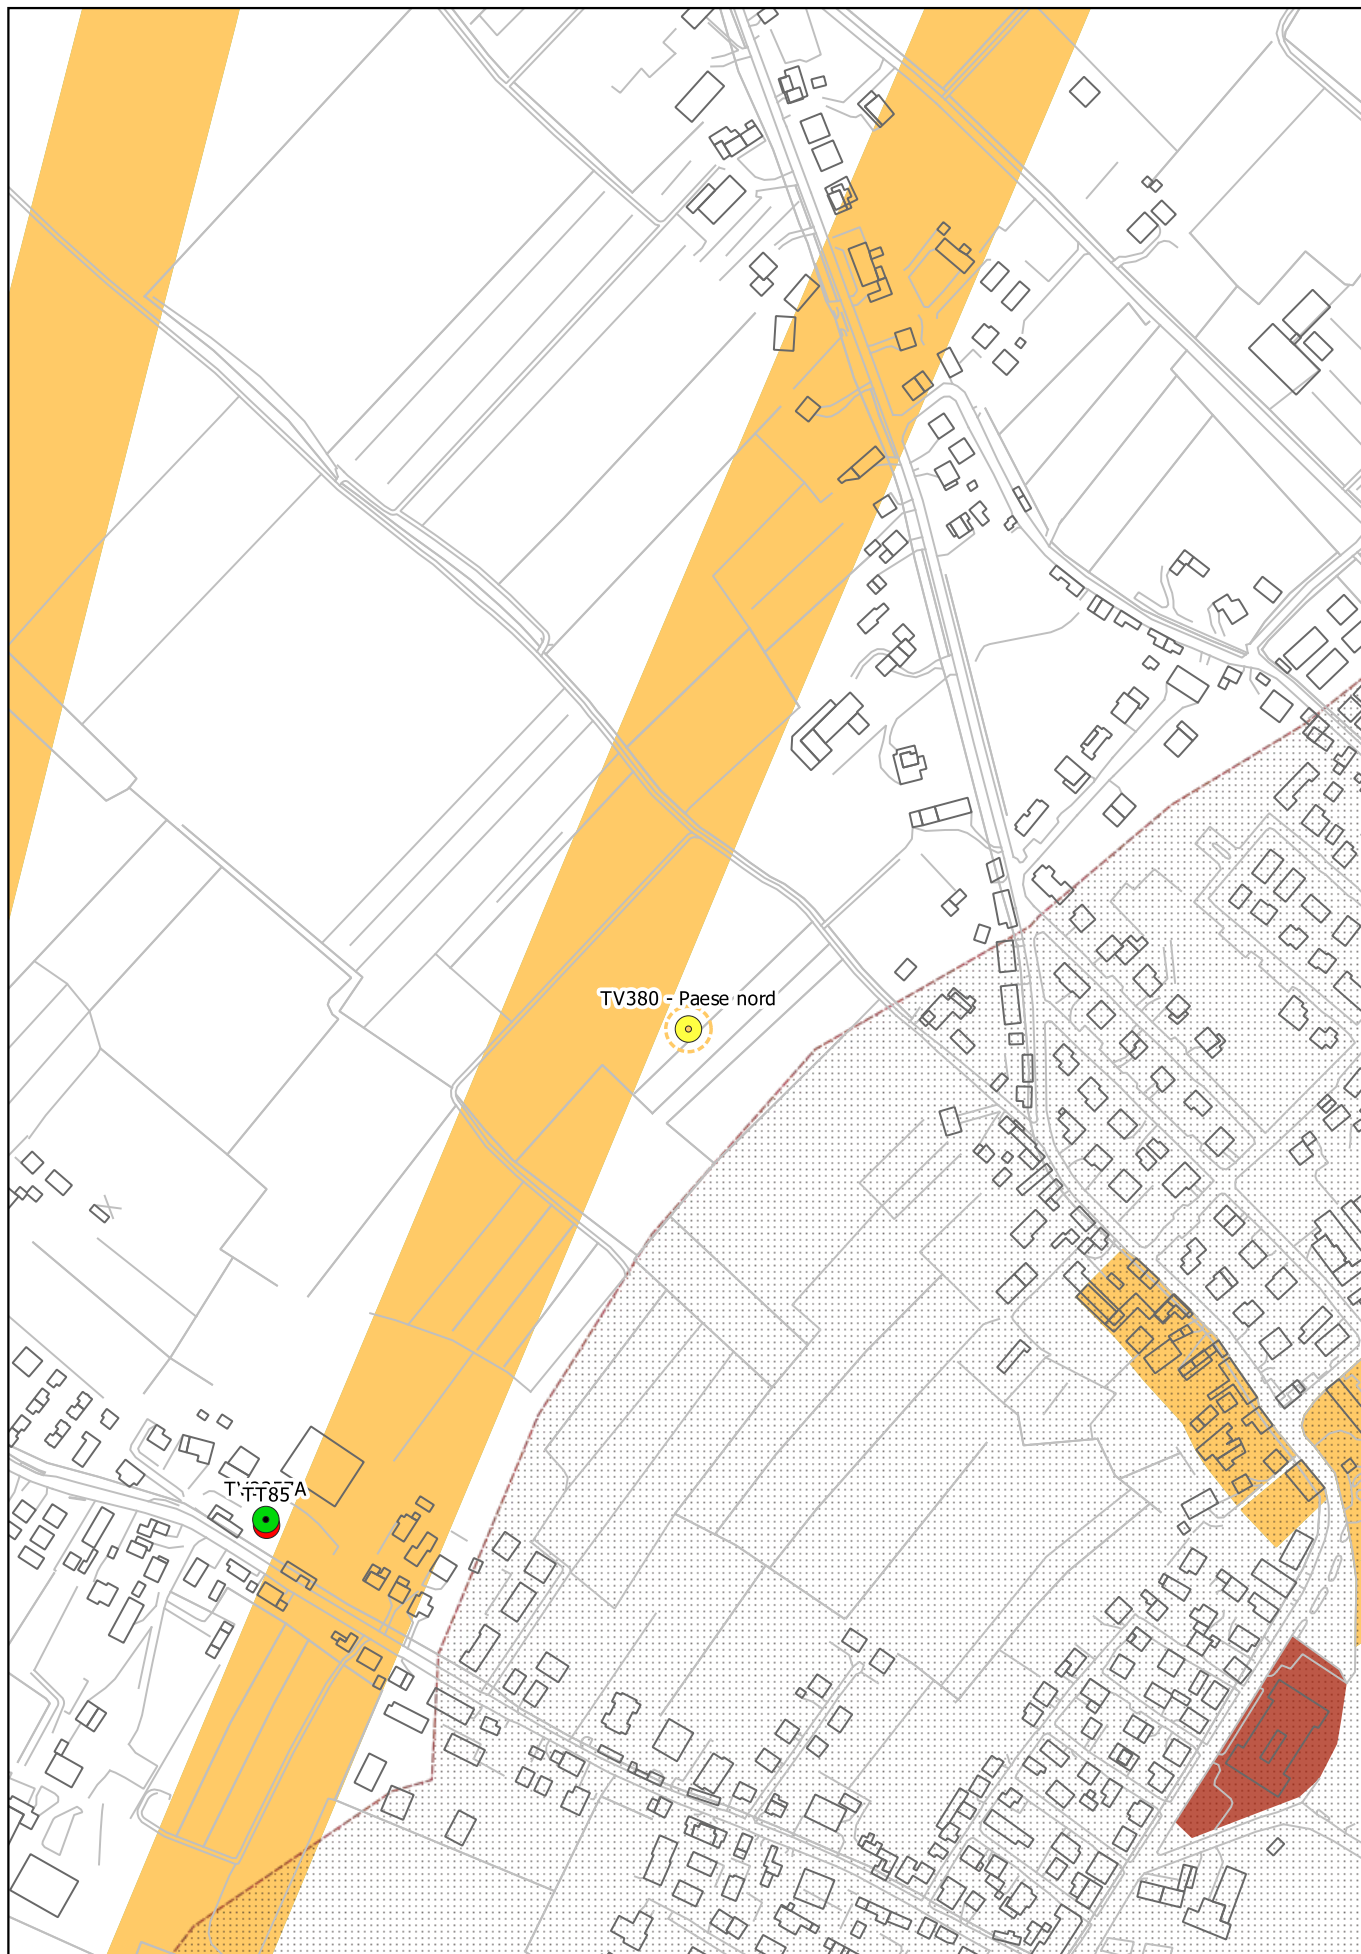


Impianti S.R.B. di progetto: TV380-Paese nord
WindTre -Via Asiago,Paese

estratto Tav. 5b
scala 1:5.000

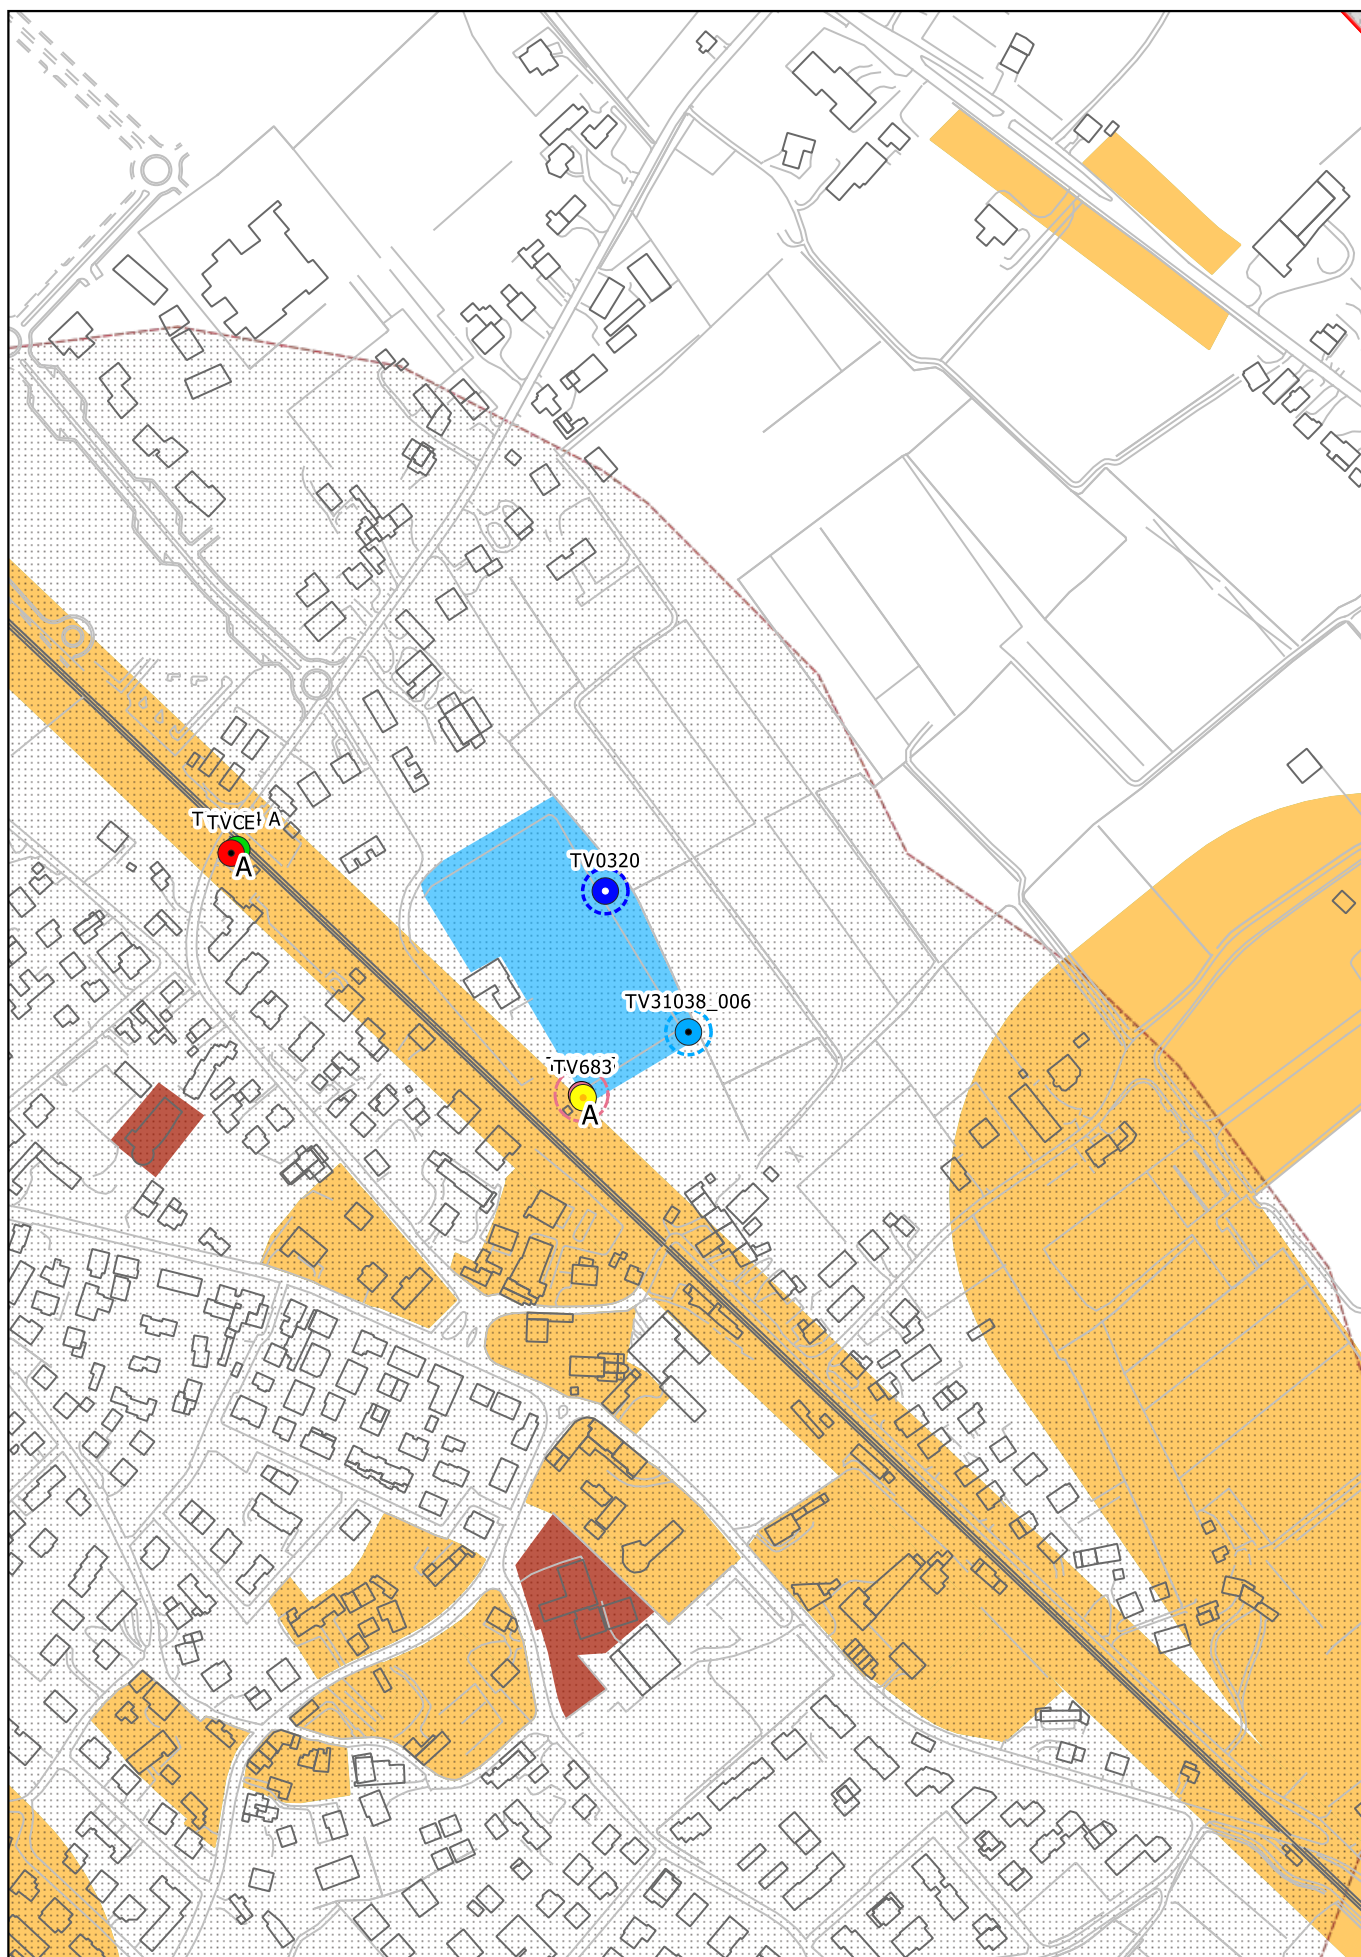

Impianti S.R.B. di progetto: TV31038_006 -Iliad
Vicolo S. Pio X (c/o campo calcio),Castagnole

estratto Tav. 5b
scala 1:5.000

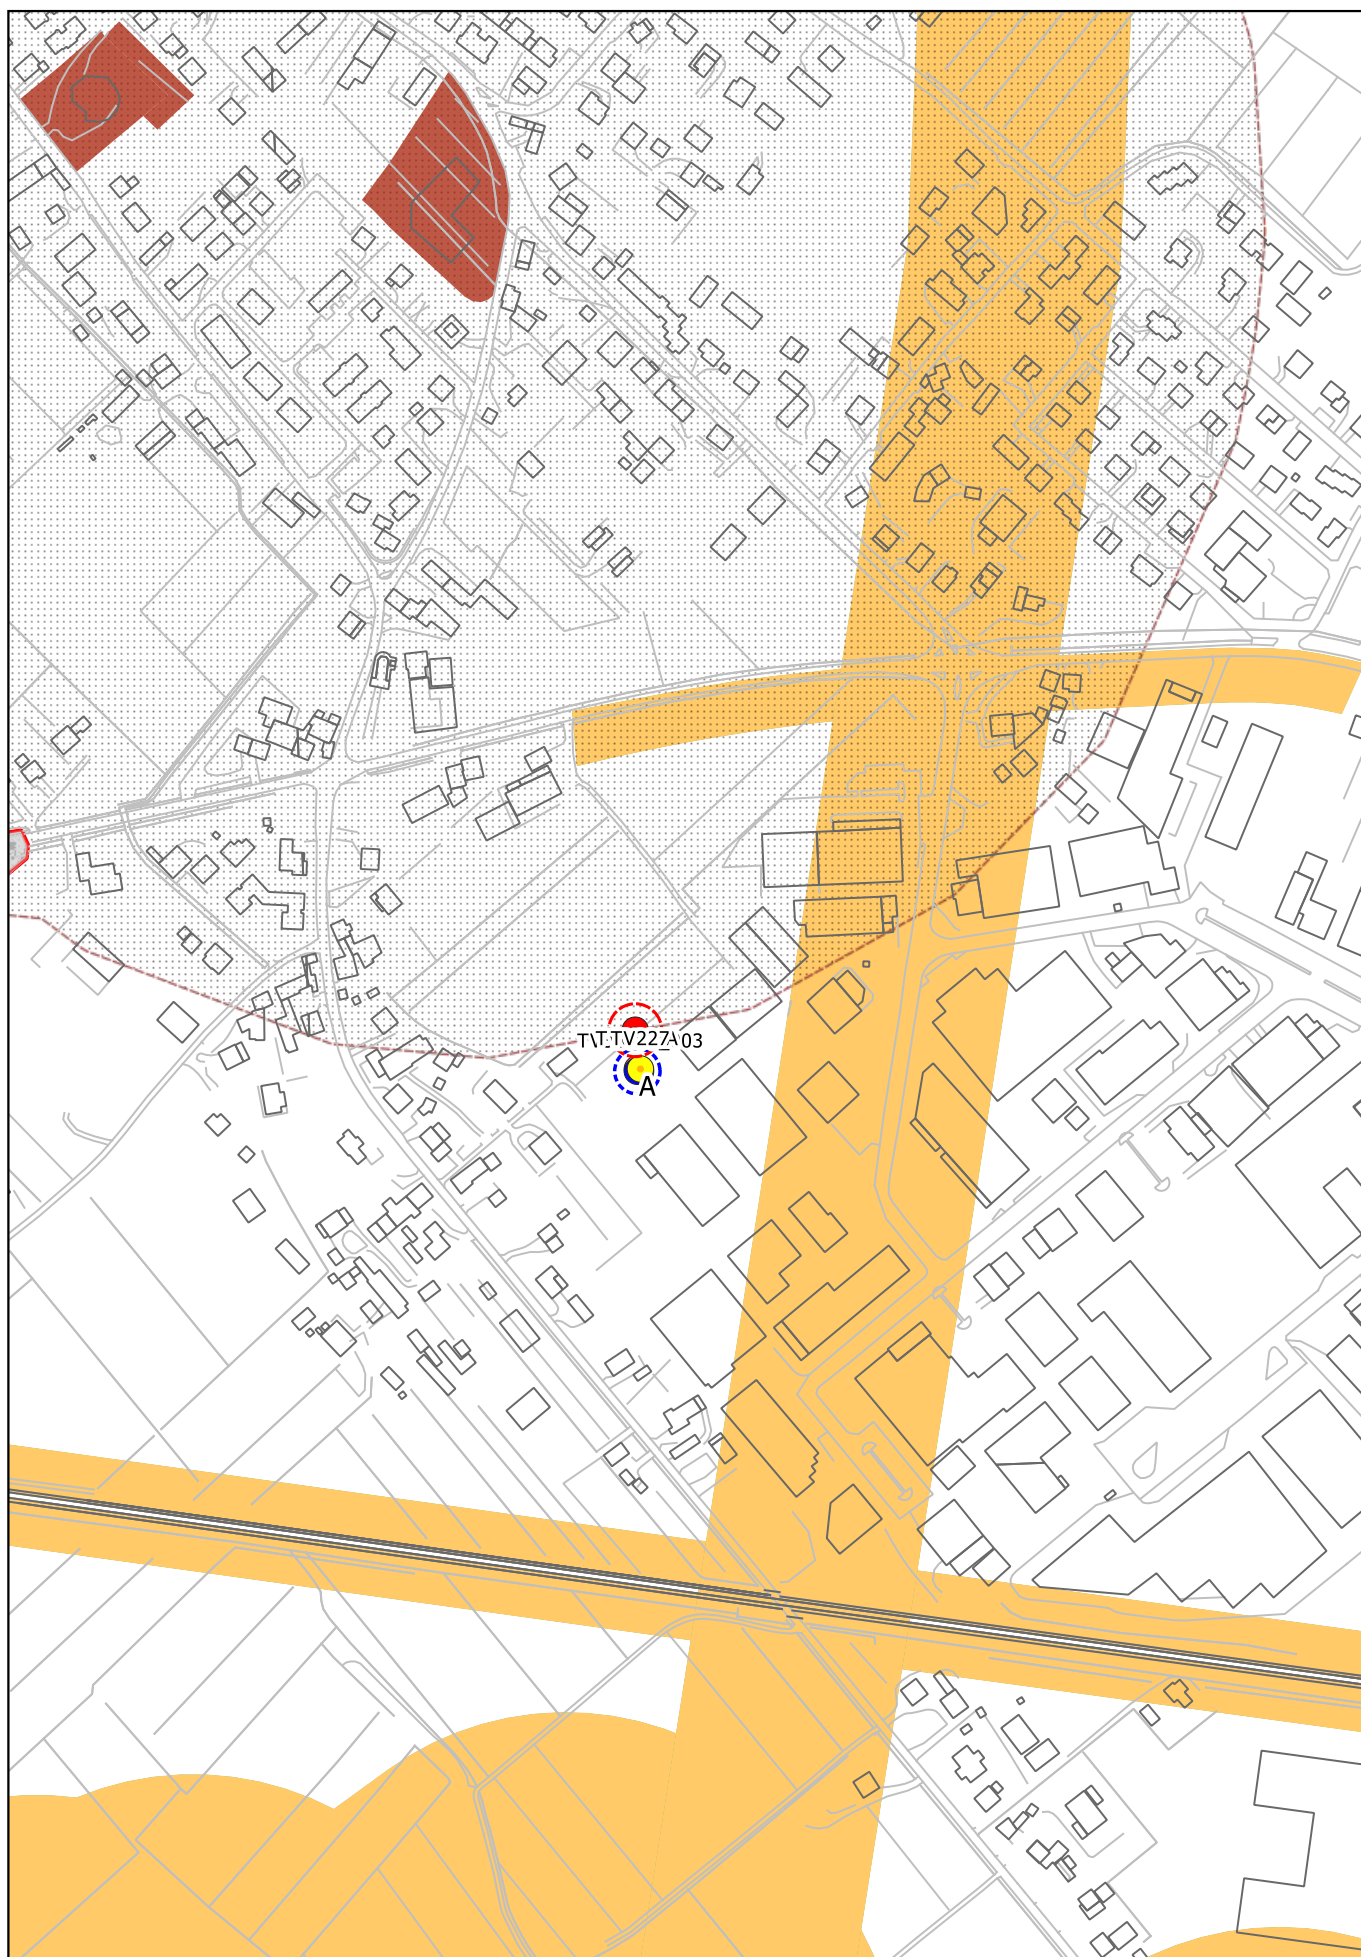

Impianti S.R.B. di progetto: Telecom
Via Lombardia, Padernello

estratto Tav. 5b
scala 1:5.000



Impianti S.R.B. di progetto: Fastweb
Via Lombardia, Padernello

estratto Tav. 5b
scala 1:5.000