

COMUNE DI PAESE

Provincia di Treviso
Regione del Veneto



PIANO DI SETTORE PER LA
LOCALIZZAZIONE DELLA TELEFONIA
MOBILE

Aggiornamento 2021

05.b - TAVOLA DI ZONIZZAZIONE

scala 1:10.000

Sud

PROGETTAZIONE

Matteo Gobbo

con

Alessia Rosin

COMUNE DI PAESE

SINDACO

Katia Uberti

ASSESSORE ALL'URBANISTICA

Ennio Brunello

UFFICIO DI PIANO

Riccardo Vianello


Fiamela Andreola

Chiara Campigotto

SEGRETARIO COMUNALE

Michela De Vidi

marzo 2022

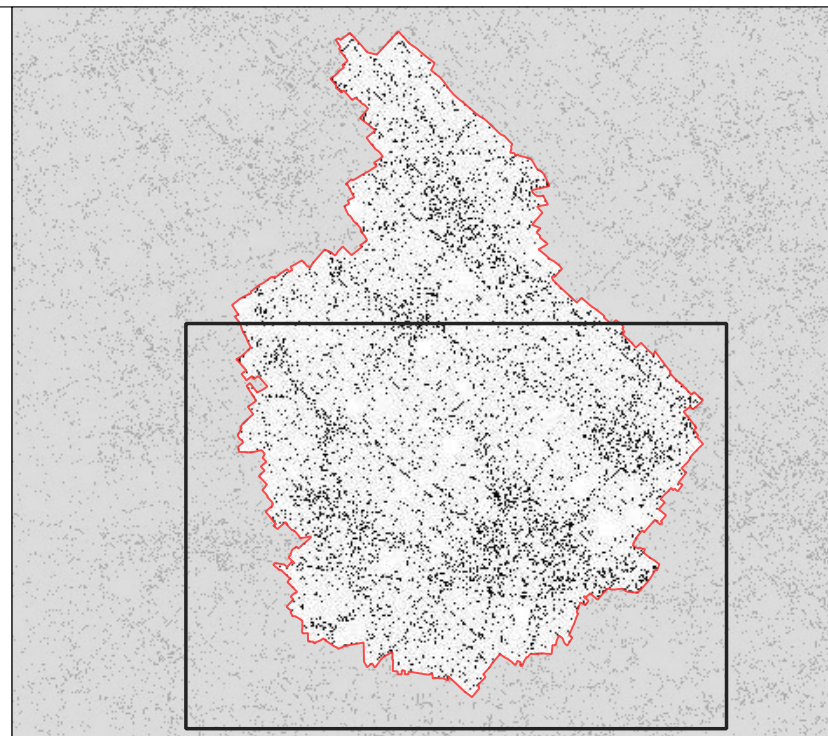

LEGENDA

Zonizzazione

- Localizzazioni incompatibili (art. 7.1, 7.2 NTA)
- Buffer di 500 mt da aree incompatibili (art. 7 NTA)
- Localizzazioni incompatibili con possibilità di deroga previa approvazione ente competente (art. 7.3 NTA)
- Territorio neutro (art. 8 NTA)

- Siti idonei (art. 9 NTA)
- Coni visuali

Impianti S.R.B. esistenti

- Fastweb
- Iliad
- Linkem
- Telecom
- Vodafone
- WindTre
- Tim

Impianti S.R.B. di progetto

- Costo Gestori Generici
- Fastweb
- WindTre
- Iliad
- Linkem
- Telecom

A, B
A: compatibile (art. 5.2)
B: parzialmente compatibile (art. 5.7)

