

COMUNE DI PAESE
Provincia di Treviso

P.R.C.

Elaborato


1

Scala

1:10.000

PIANO DEL VERDE

Rilievo del Verde

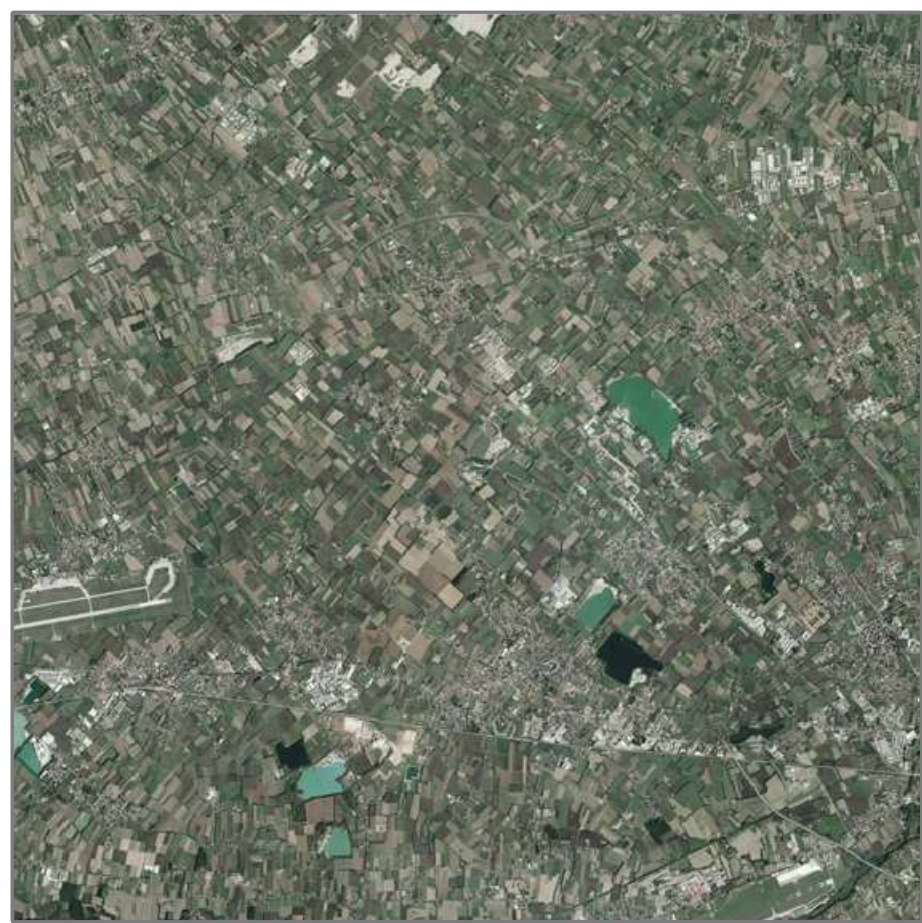

Il Sindaco
dott. Valerio Marilago
L'Assessorato alla Pianificazione Territoriale
arch. John Vicentin
Il Segretario Comunale
dott. Maria Rosaria Bizio
I Progettisti
Beniamino Zanetti - architetto
Roberto Saverio - architetto
Geograph Engineering
Giovanni Beldandini - ingegnere
Marco D'Amico - fotografo
Marco Innocenti - architetto
Ufficio del Pat
Coordinatore
Gruppo di lavoro: dott. Luca Gaspari
arch. Luca Lorenzin

DATA Aprile 2009

Elaborato

Scala

1:10.000

Analisi del Verde

LEGENDA

Ambiti

- Confine comunale
- Verde spazi aperti
- Verde spazi urbani
- Emergenze spazi aperti
- Emergenze spazi urbani
- Verde ambiti cave e discariche

