

COMUNE DI PAESE
Provincia di Treviso

P.R.C.

Elaborato


2

Scala

1:5.000

PIANO DEL VERDE

Zonizzazione del verde

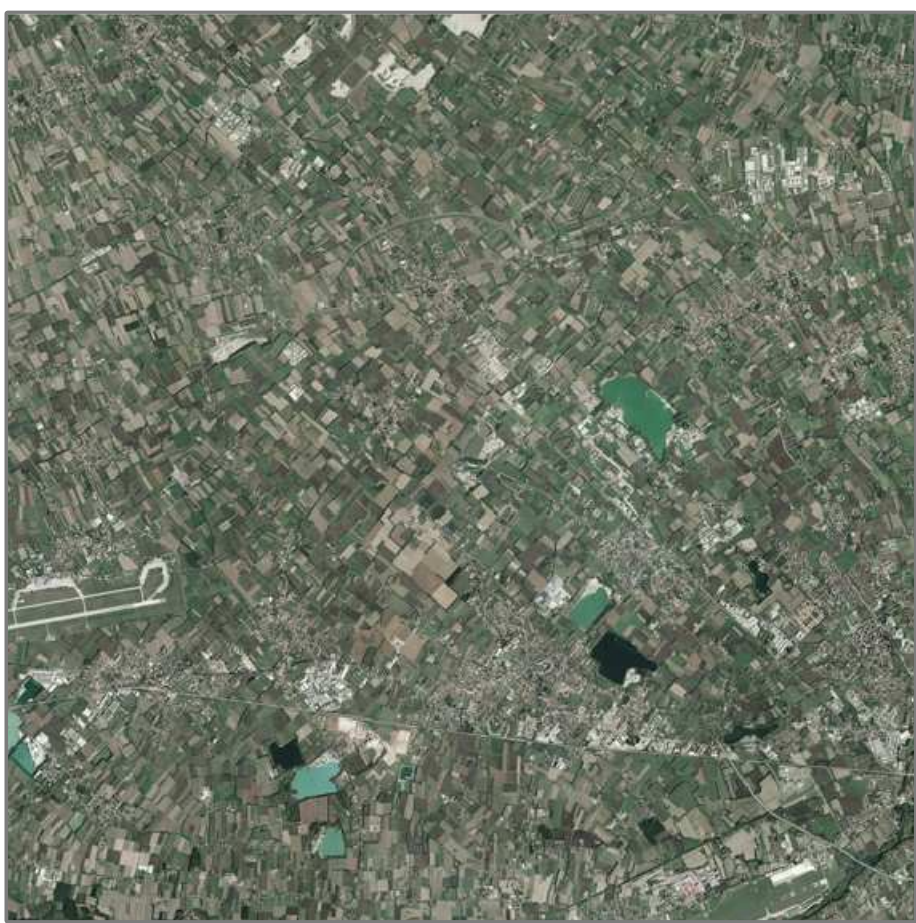

Il Sindaco
dott. Valerio Marilleg
L'Assessore alla Pianificazione Territoriale
arch. John Vicentini
Il Segretario Comunale
dott. Maria Rosaria Bizio
I Progettisti
Beniamino Zanetti - architetto
Roberto Sauer - architetto
Geometra Eugenio
Giovanni Biondelli - ingegnere
Marco D'Amico - forestale
Mario Innocenti - urbanista
Ufficio del Pat
Coordinatore:
Gruppo di lavoro: dott. Luca Gaspari
arch. Luca Lorenzin

DATA Aprile 2009

Zonizzazione del Verde

Elaborato
2
Scala
1:10.000

LEGENDA

- Confine comunale
- Ambiti residenziali e/o destinati alla residenza
- Ambiti produttivi e/o destinati al produttivo
- Ambiti a servizi e/o destinati ai servizi
 - a) istruzione
 - b) interesse comune
 - c) servizi, verde, gioco e sport
- Arece di riqualificazione e trasformazione
- Limiti fisici alla nuova espansione di P.A.T.
- Parcheggi di maggiore rilevanza esistenti e di previsione
- Ambiti di interesse paesaggistico ed ambientale
- Ambiti rurali a forte frammentazione residenziale
- Discarica attiva
- Discarica non attiva
- Cava attiva
- Cava con rifiuti
- Cava dismessa
- Area di cava con falda affiorante
- Principali elementi generatori di inquinamento dell'aria (PAT)
- Viabilità di maggior rilevanza di previsione (PAT)
- Contesti territoriali destinati alla realizzazione di programmi complessi (PAT)