

COMUNE DI PAESE
Provincia di Treviso

P.R.C.

Elaborato

6

1

1

Scala

1:5000

PIANO DEL VERDE

1^ VARIANTE

Scheda Normativa 1 Cava Castagnole - Stato di fatto



Il Sindaco:
Francesco Pietrobon

Il Segretario Comunale:
dott.ssa Antonella Coletto

I Progettisti

Roberto Sartor - architetto
Greenplan Engineering

Gino Bolzonello - agronomo
Mauro D'Ambroso - forestale

Piero Tauro - architetto (collaboratore)

Dirigente area gestione del territorio
ing. Riccardo Vianello

Legenda

..... Area di intervento

A

B

C

Identificazione sub-ambiti

Destinazioni d'uso

A Ingresso

B Magazzino

C Impianti di lavorazione

D Piazzale di deposito materiale lavorato

E Piattaforma in calcestruzzo

F Terreno coltivato

G Specchio d'acqua

H Terreno coltivato ad erbacee

I Terreno addestramento cani


L Scarpate in toto o in parte boscate

M Terreno umido

N Strada vicinale

O Viabilità di servizio

P Canale artificiale

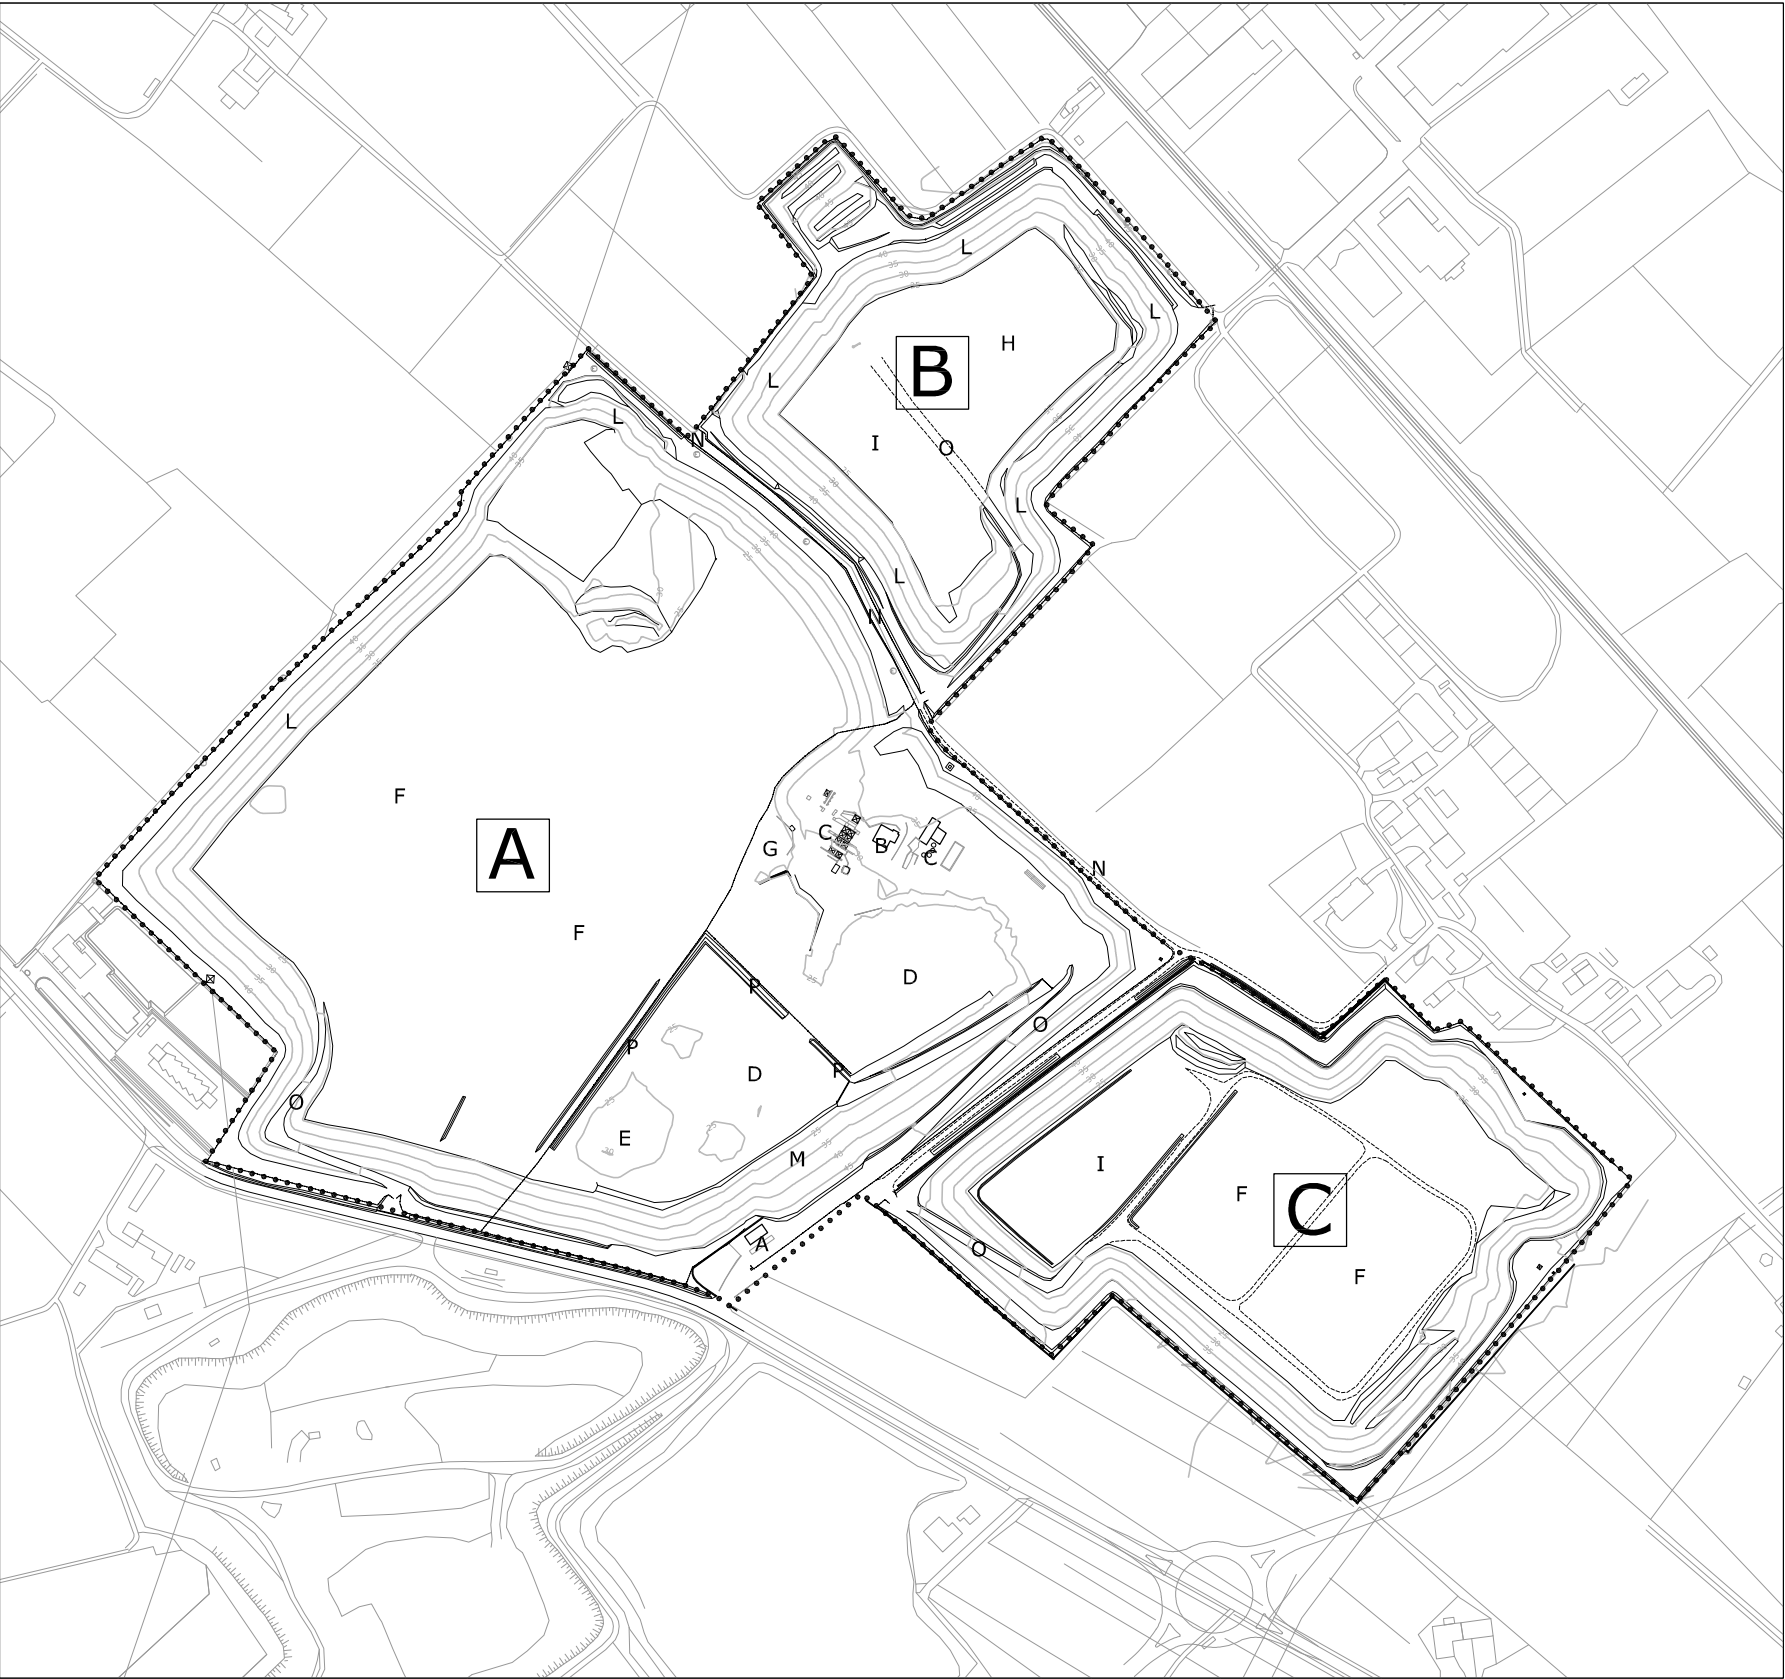

DATA Settembre 2014