

COMUNE DI PAESE
Provincia di Treviso

P.R.C.

Elaborato


6	1	4
---	---	---

Scala

1:5000

PIANO DEL VERDE
1^ VARIANTE

Scheda Normativa 1 Cava Castagnole
Processi di trasformazione

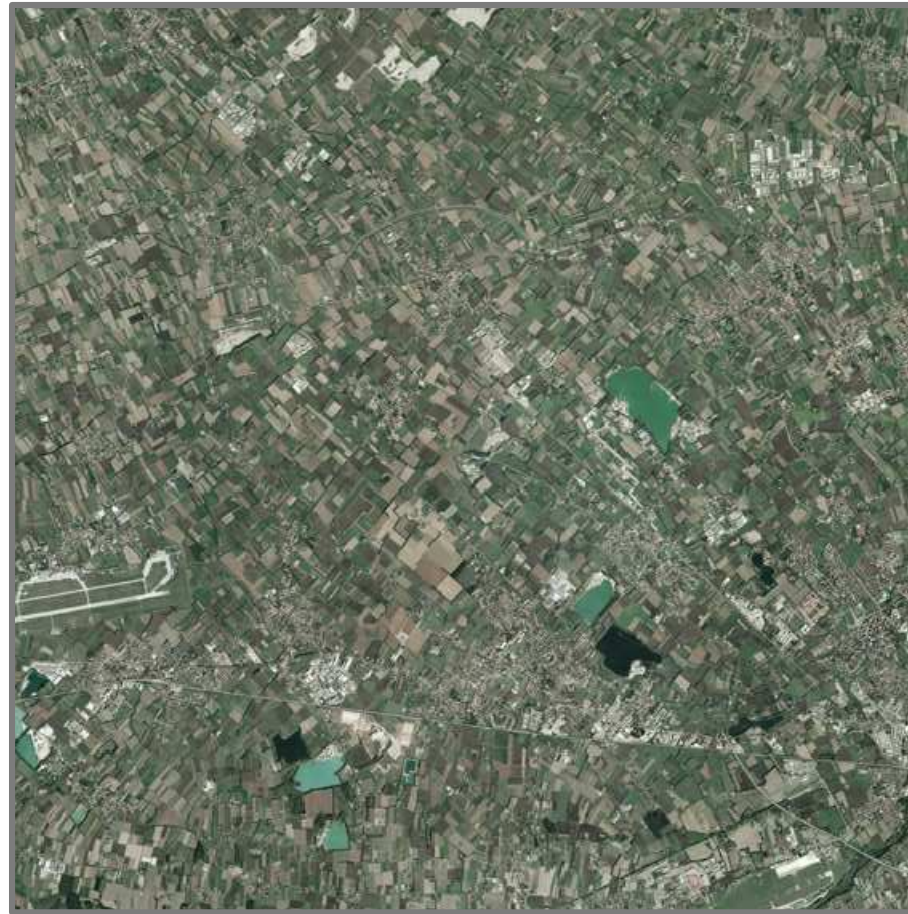

Il Sindaco:
Francesco Pietrobon


Il Segretario Comunale:
dott.ssa Antonella Coletto

I Progettisti
Roberto Sartor - architetto
Greenplan Engineering
Gino Bolzonello - agronomo
Mauro D'Ambrosio - forestale

Piero Tauro - architetto (collaboratore)

Dirigente area gestione del territorio
ing. Riccardo Vianello

DATA Settembre 2014

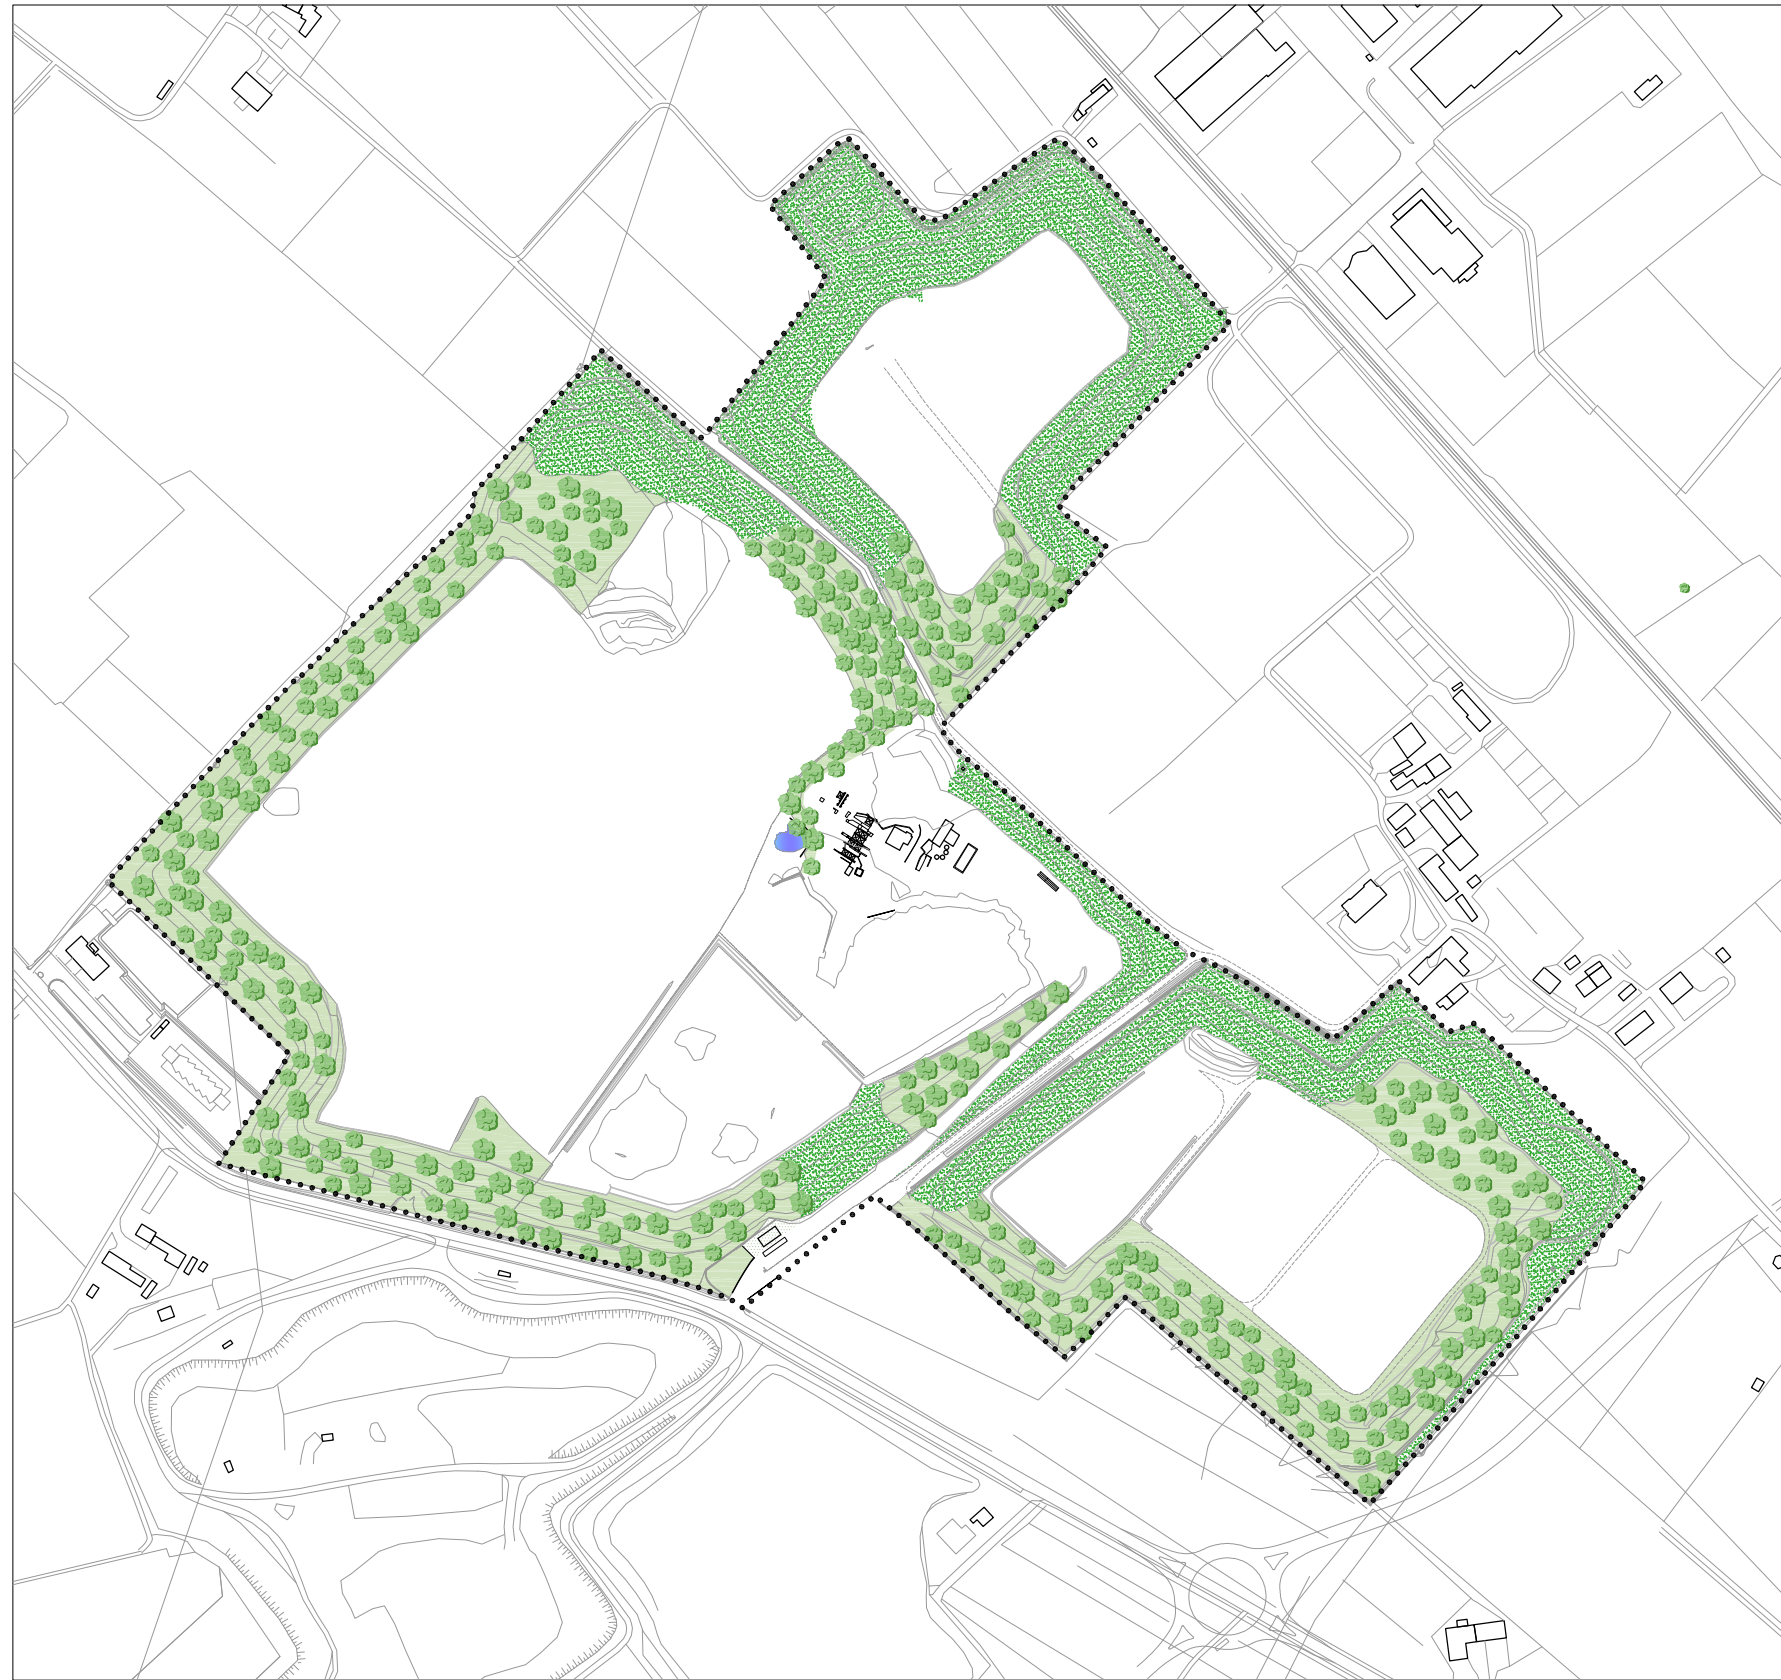

Fase iniziale



Fase intermedia



Fase finale