



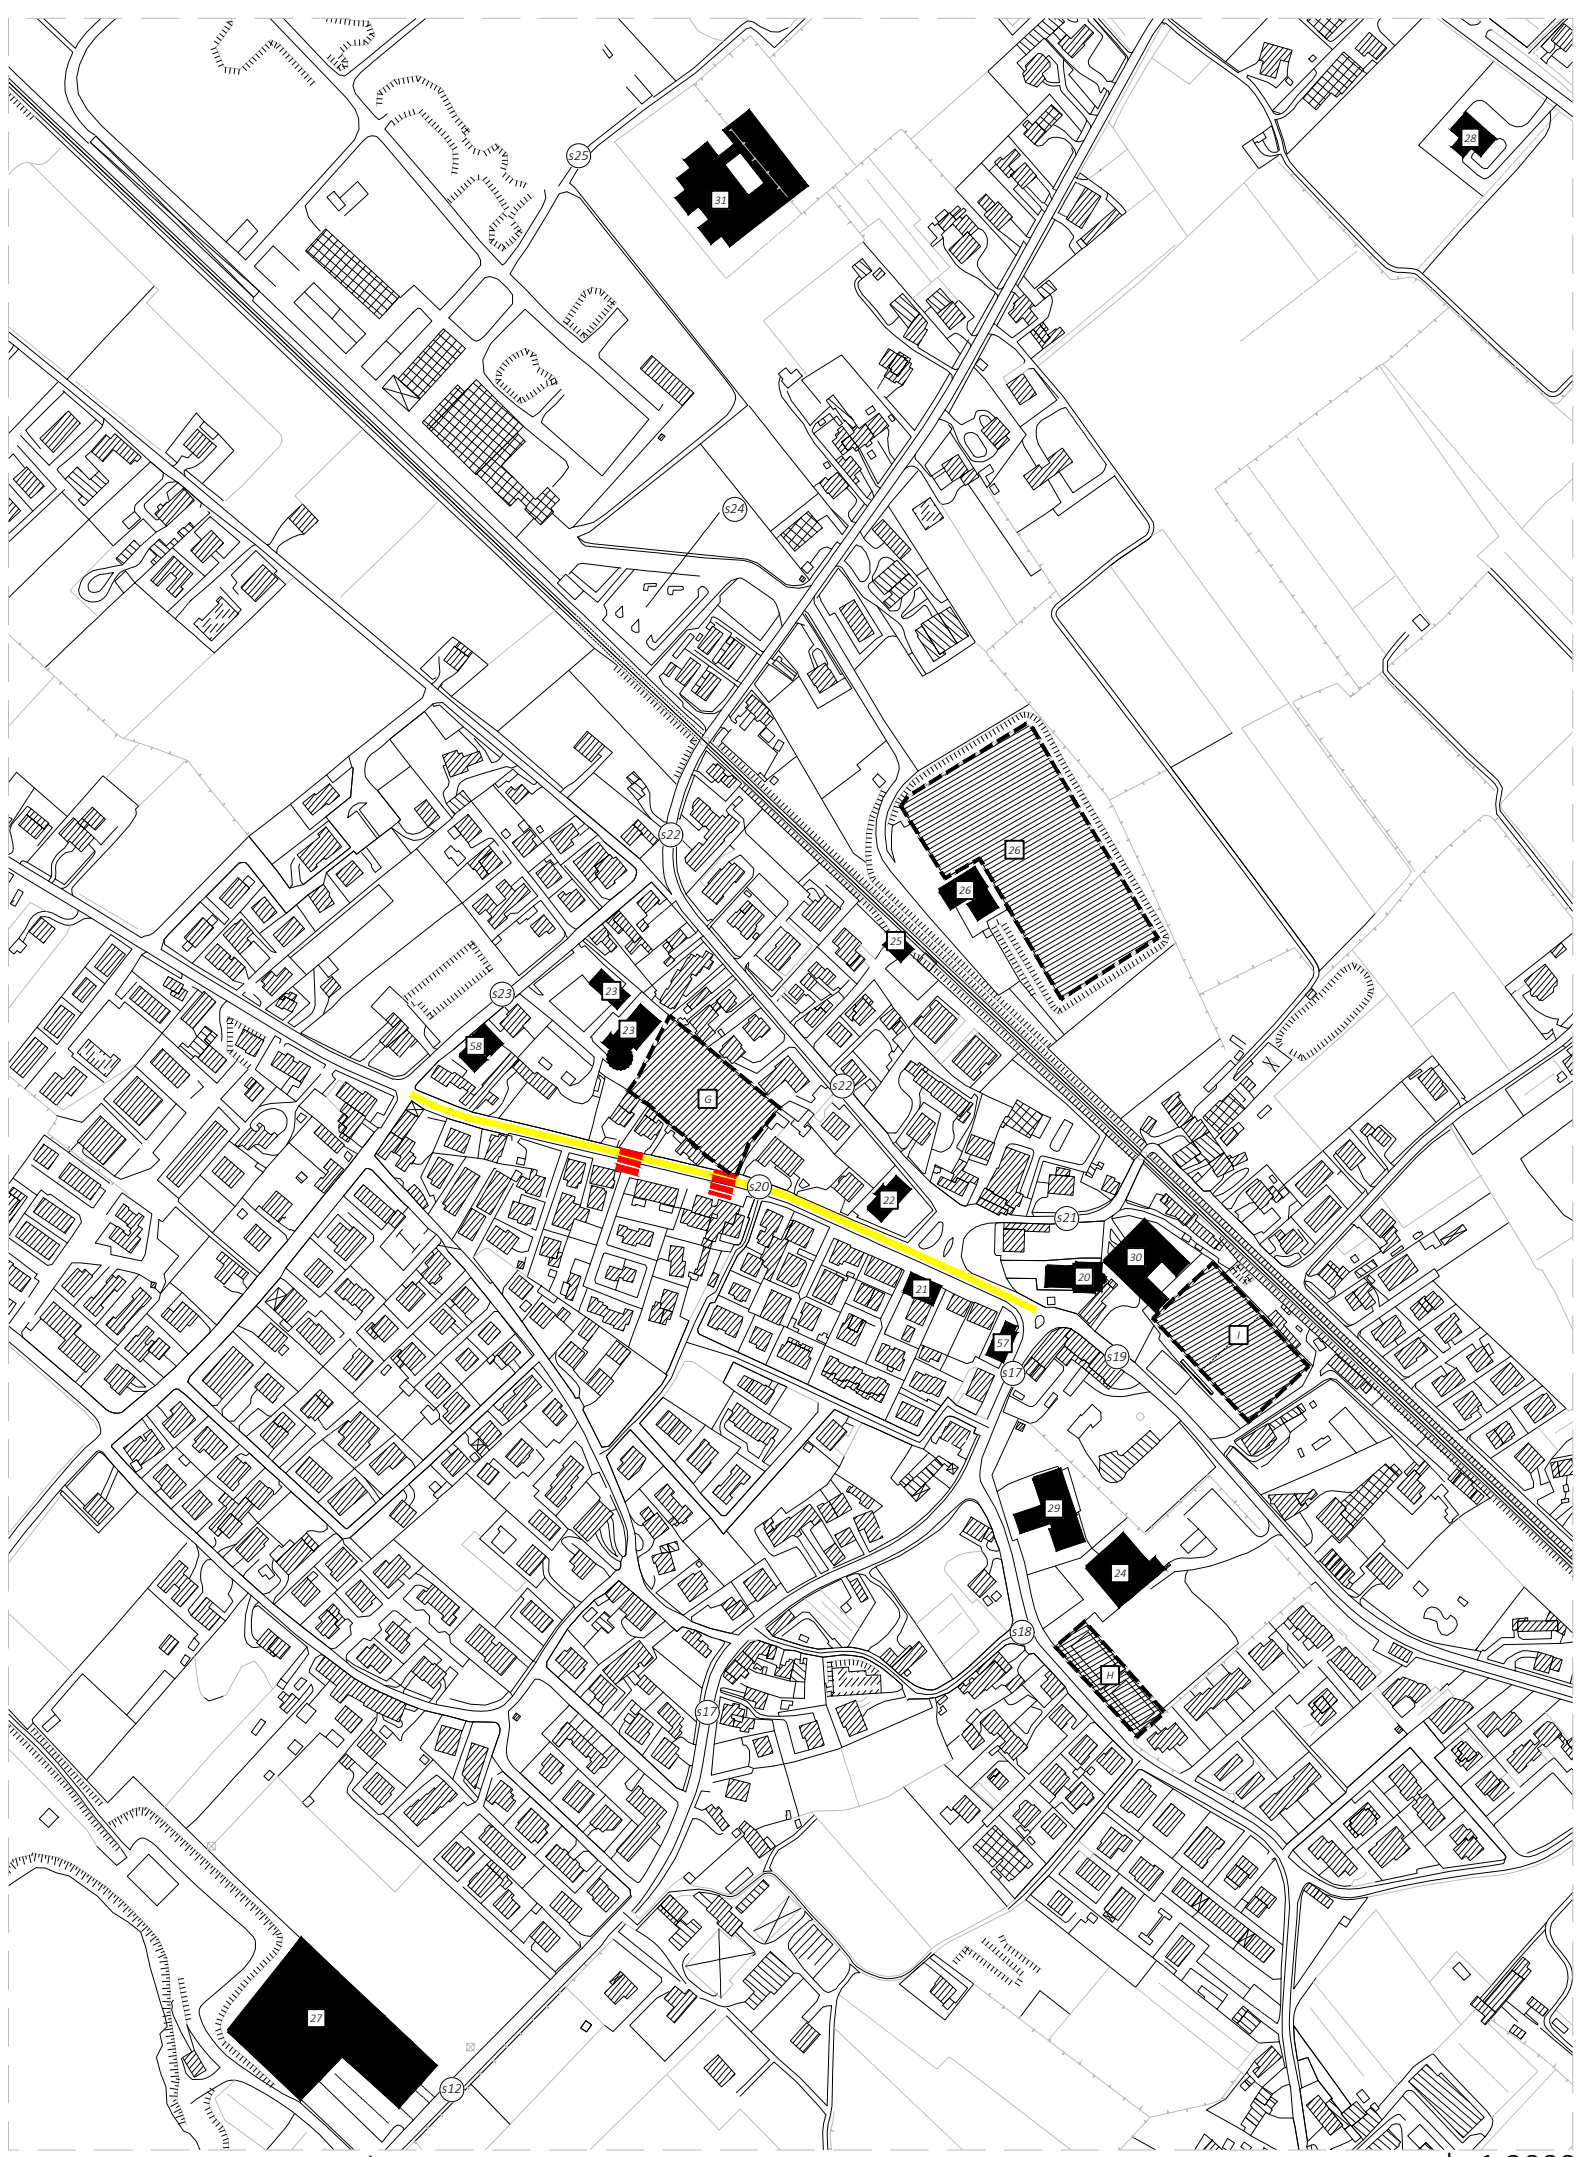

FRAZIONE DI CASTAGNOLE

- EDIFICI RILEVATI**
Edifici pubblici
20. Chiesa
21. Ufficio postale
22. Scuola musicale
23. Centro diurno disabili
24. Palestra comunale
25. Stazione
26. Associazione calcistica
27. Cimitero
28. Guardia medica veterinaria
Edilizia scolastica
29. Scuola elementare G. Pascoli
30. Scuola dell'infanzia F. Larizza
31. Scuola dell'infanzia il Giuggiolo
57. Farmacia
58. Studio medico

- SPAZI URBANI RILEVATI**
Aree verdi
G. Parco via Generale Gino Piazza
Aree attività sportive
H. Campi sportivi via Grotta
I. Campi sportivi via Casanova
L. Campo da calcio
Strade
s12. Via Piave
s17. Via Monsignore D'Alessi
s18. Via Grotta
s19. Via Casanova
s20. Via Generale G. Piazza
s21. Via Tobruk
s22. Via fratelli Kennedy
s23. Vicolo Pio X
s24. Viale Parigi
s25. Via Strasburgo

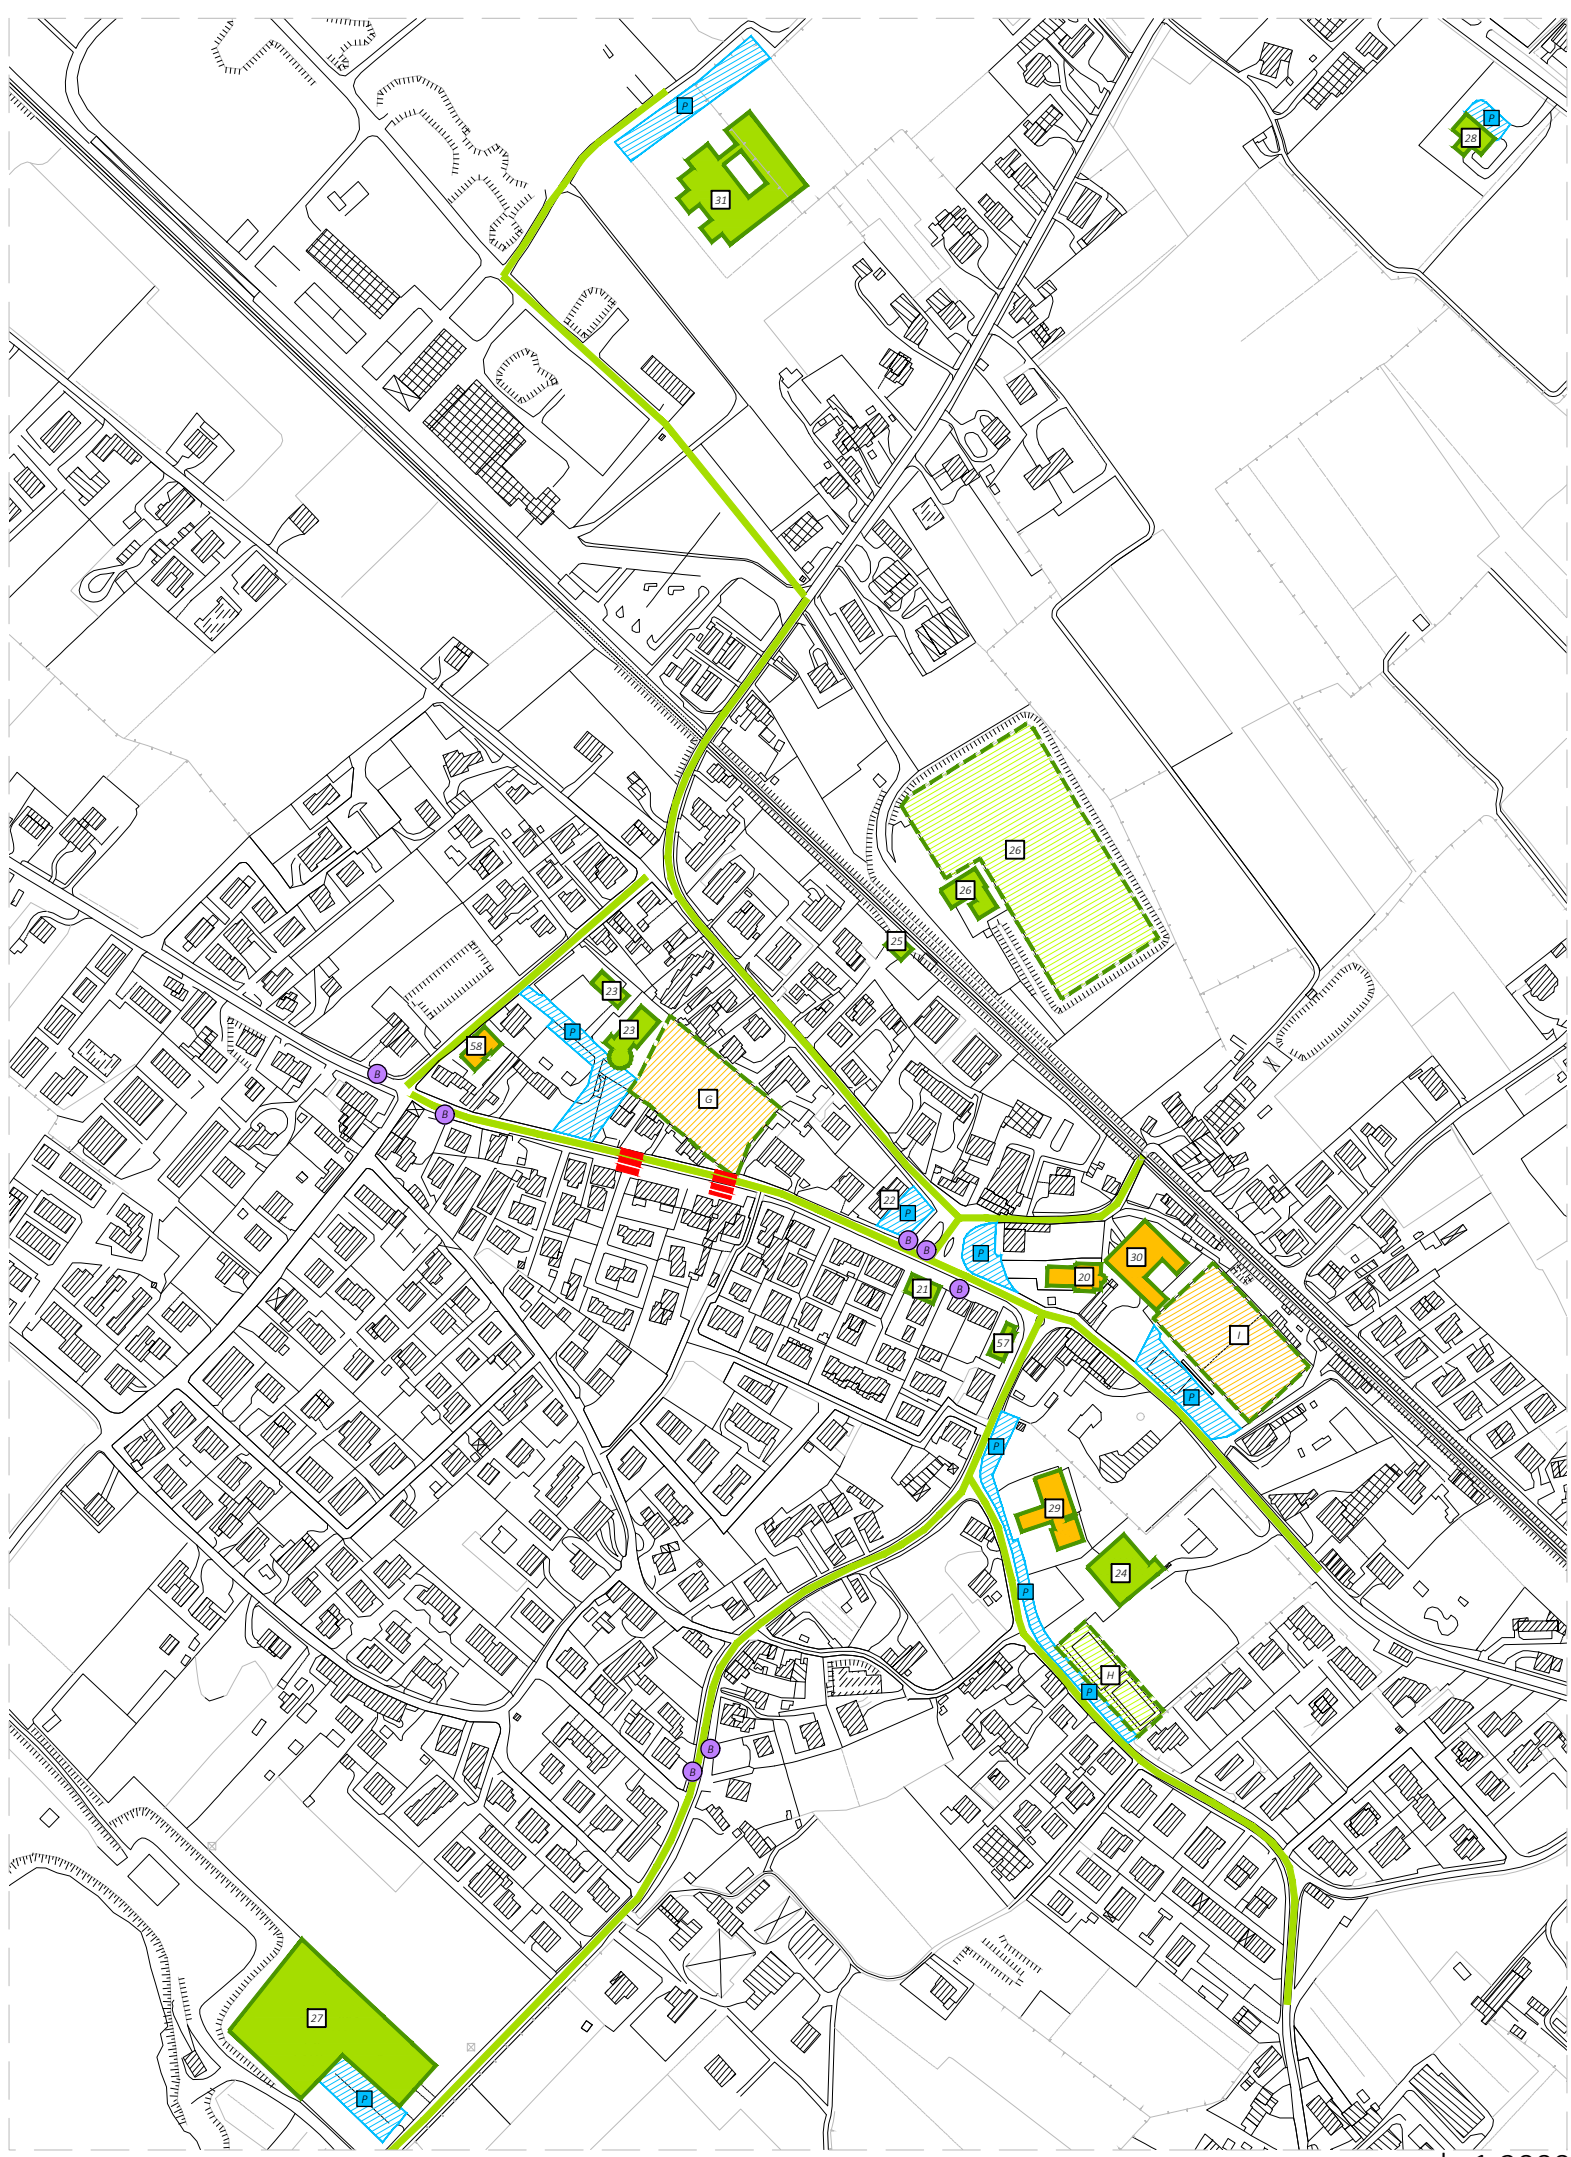

FRAZIONE DI POSTIOMA - RILIEVO

- EDIFICI RILEVATI**
Edifici pubblici
32. Stazione
33. Cimitero
34. Ufficio postale
35. Farmacia
36. Chiesa
37. Parrocchia
38. Associazione calcistica
Edilizia scolastica pubblica
39. Scuola media Casteller
40. Scuola elementare Casteller
41. Scuola dell'infanzia
Suore francescane

- SPAZI URBANI RILEVATI**
Aree verdi
M. Parco via P. Malvestiti
Attrezzature sportive
N. Campo da calcio
Strade
s26. Viale Padre Agostino Gemelli
s27. Via On. Angelo Visentin
s28. Via Europa Unità
s29. Via Enrico Fermi
s30. Via Giuseppe Corazzini
s31. Via Chiesa
s32. Via Fratelli Bianchini
s33. Via Montagnera
s34. Via Postumia Romana Ovest

LEGENDA


edificio accessibile	spazio urbano accessibile	strade accessibili	strade con criticità segnalate
edificio mediamente accessibile	spazio urbano mediamente accessibile	strade mediamente accessibili	attraversamenti critici segnalati
edificio non accessibile	spazio urbano non accessibile	strade non accessibili	parcheggio pubblico
confine comunale		fermate autobus	

PLAIMETRIA - RILIEVO scala 1:2000

PLANIMETRIA - CRITICITA' SEGNALATE scala 1:2000

PLAIMETRIA - RILIEVO

scala 1:2000

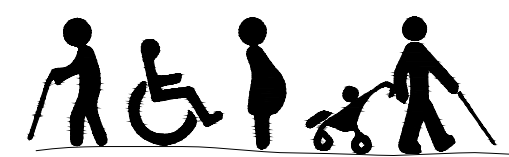

COMMITTENTE
AMMINISTRAZIONE COMUNALE DI PAESE
Via Senatore Pellegrini, 4
31038 Paese (TV)
c.f. e P.IVA 00389950262

LAVORO

P.E.B.A.
piano per l'abbattimento
delle barriere architettoniche

TITOLO TAV.
PLANIMETRIA DI RILIEVO

desARCHI
DAL CORSO & SCAPIN architetti
arch. FIDENZIO DAL CORSO arch. CHIARA SCAPIN
via Montebello 9a
31038 Paese (TV)
tel. 041 457122 fax 0415760142
email: studio@desarchi.it web site: desarchi.it




EMISSIONE: P.E.B.A.


UBICAZIONE: COMUNE DI PAESE (TV)

REV.	DATA	FILE	OGGETTO	DIS.	APP.
a					
b					
c					
d					
e					

ELABORATO N. **02**
DATA: Luglio 2019 SCALA: 1:2000 FILE: TAV.02_P.E.B.A.-Paese_Rilievo DIS: g.m.
COLLABORATORI: arch. GABRIELE MELUZZI APPROVATO: a.d.c.

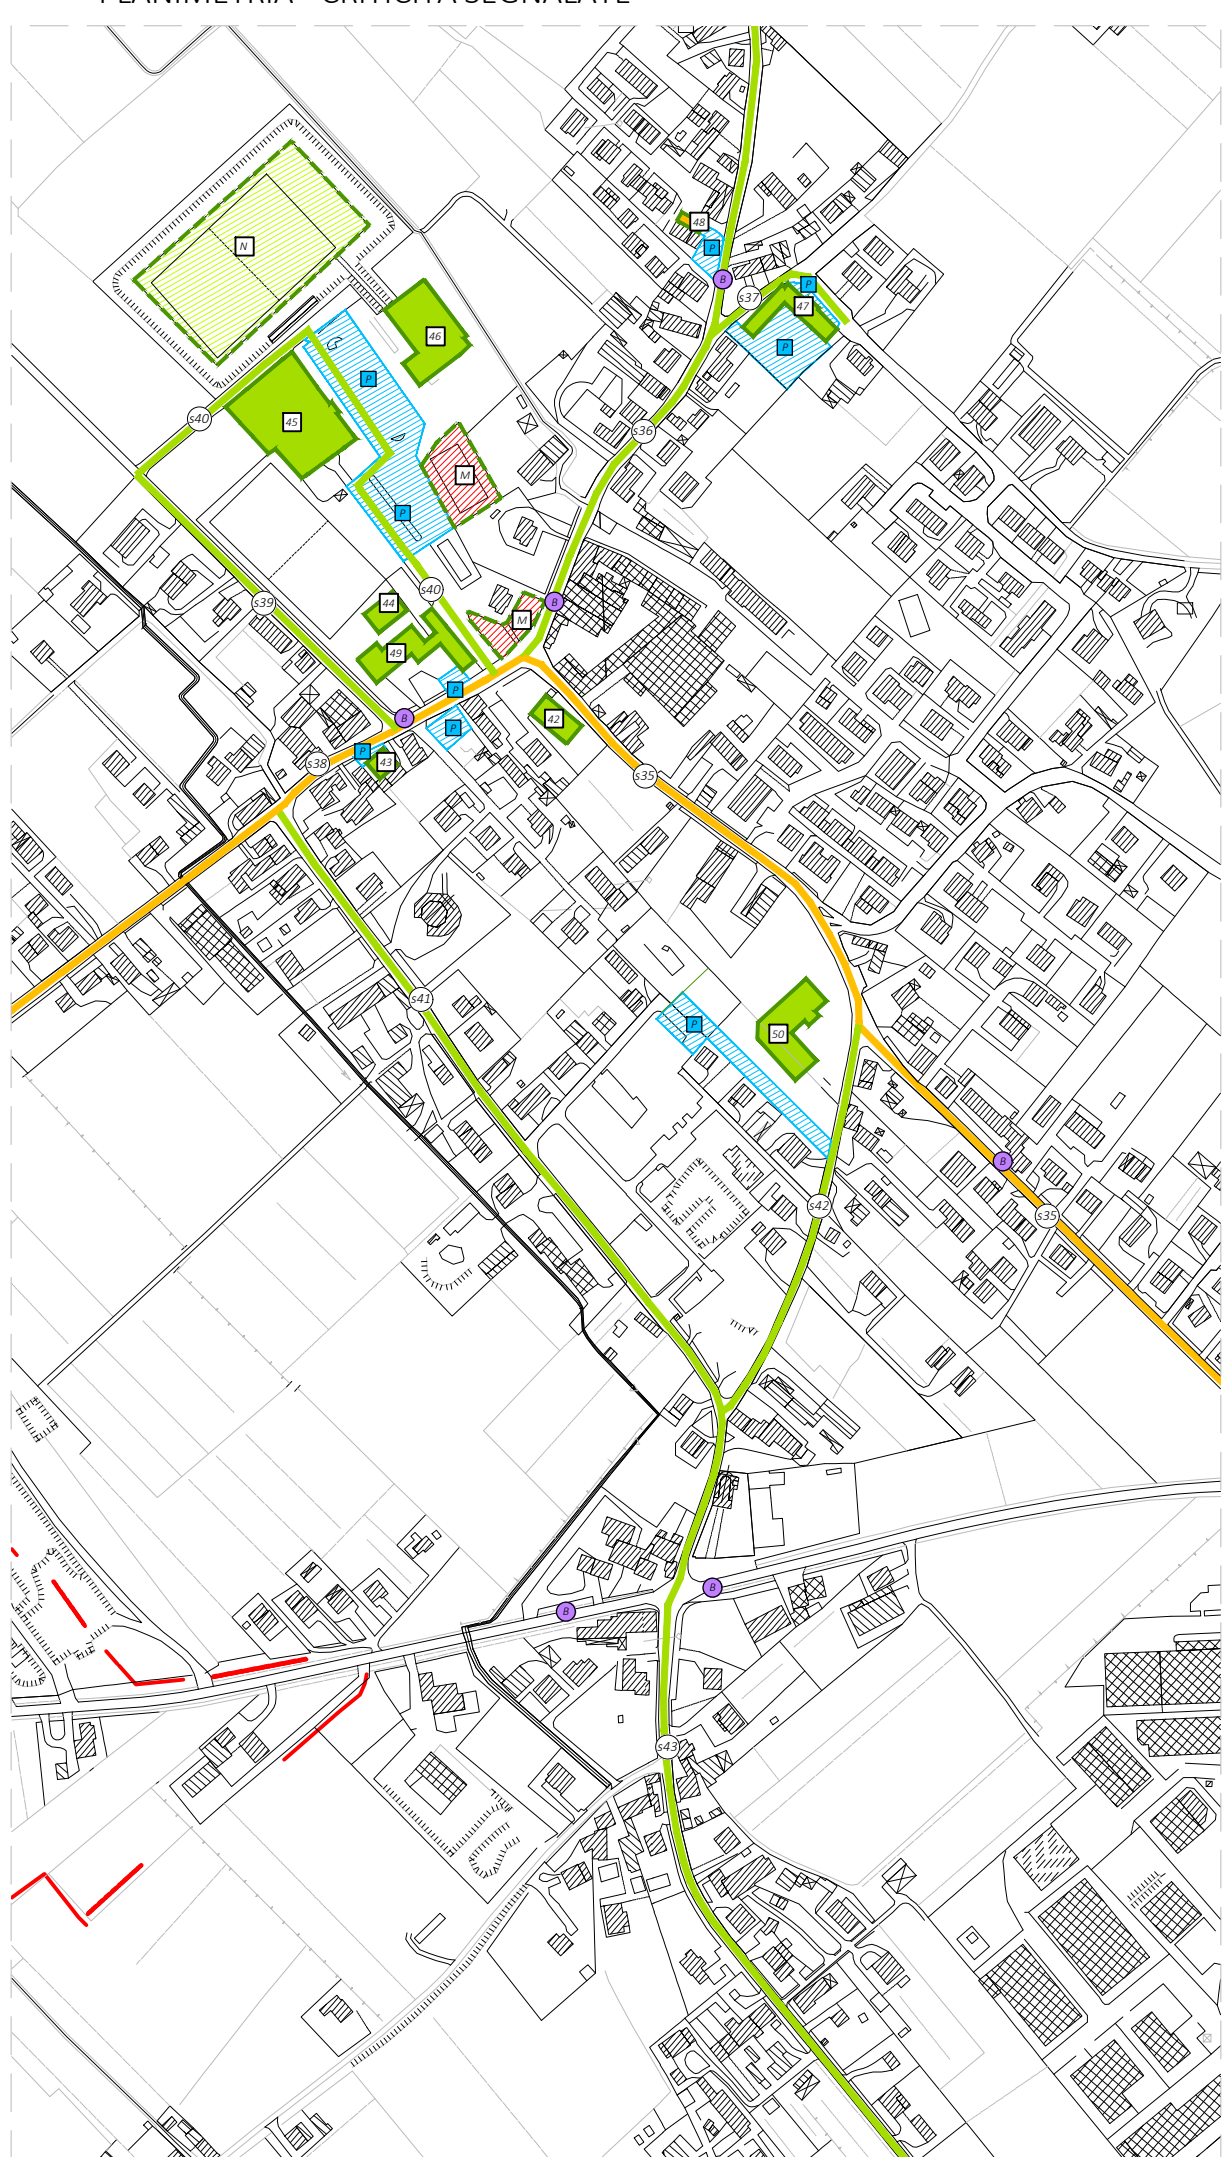

PLAIMETRIA - RILIEVO scala 1:2000

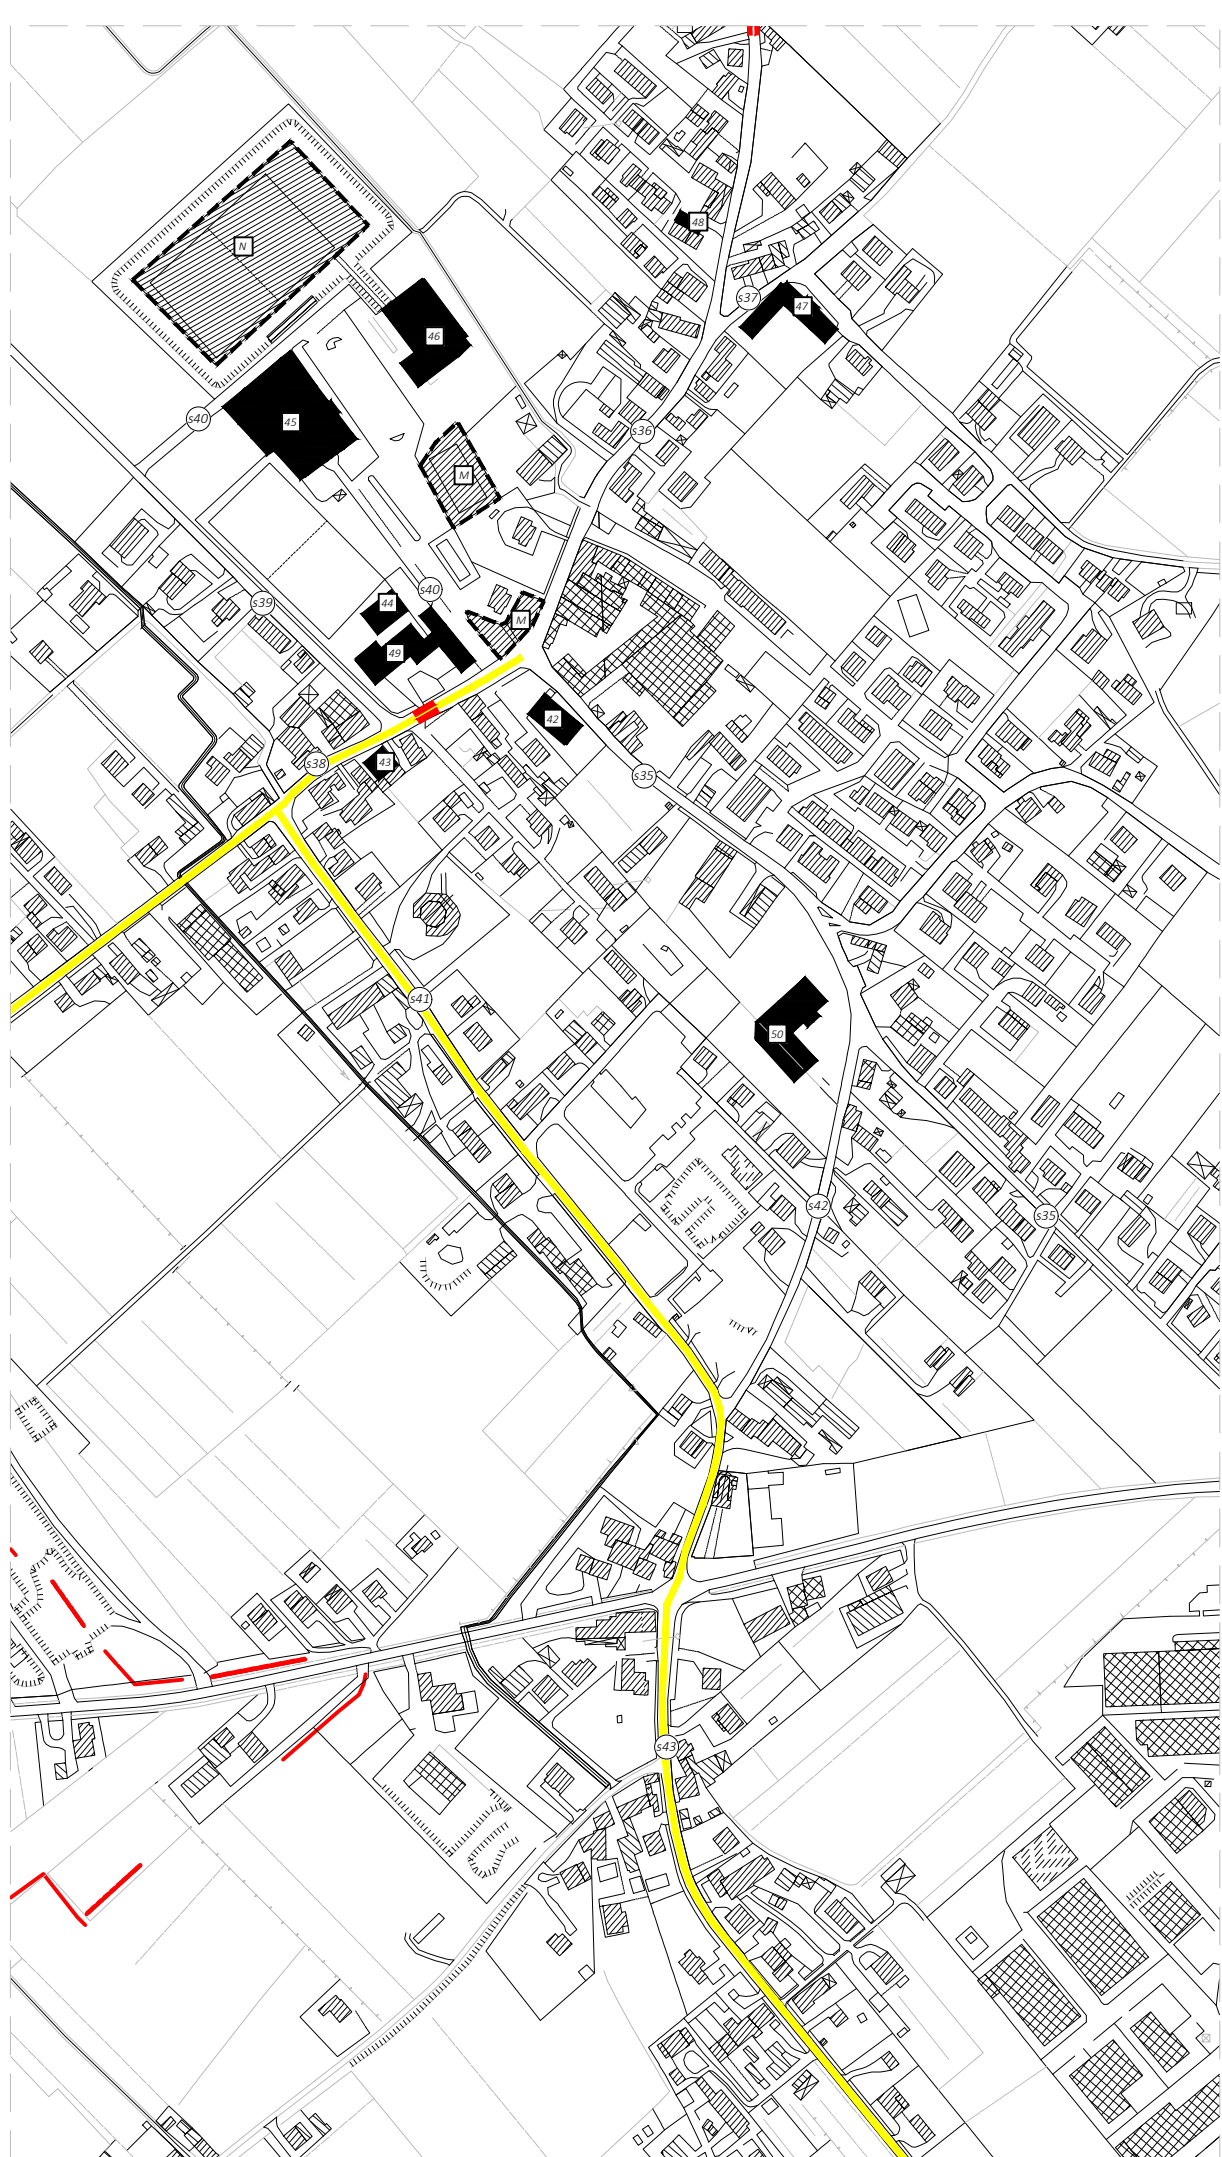


PLANIMETRIA - CRITICITA' SEGNALATE scala 1:2000

FRAZIONE DI PADERNELLO

- EDIFICI RILEVATI**
Edifici pubblici
42. Chiesa
43. Farmacia
44. Parrocchia
45. Cimitero
46. Palestra Comunale
47. Azienda U.L.S.S.
48. Ufficio postale
Edilizia scolastica
49. Scuola dell'infanzia I. Montini
50. Scuola elementare G. Marconi

- SPAZI URBANI RILEVATI**
Aree verdi
O. Parco San Filippo Neri
Attrezzature sportive
P. Campo da calcio
Strade
s35. Via Sottana
s36. Via Ortigara
s37. Via la Motta
s38. Via Trento
s39. Via Monsignor Farina
s40. Piazza San Filippo Neri
s41. Via San Gottardo
s42. Via Bavaresco
s43. Via Nazionale

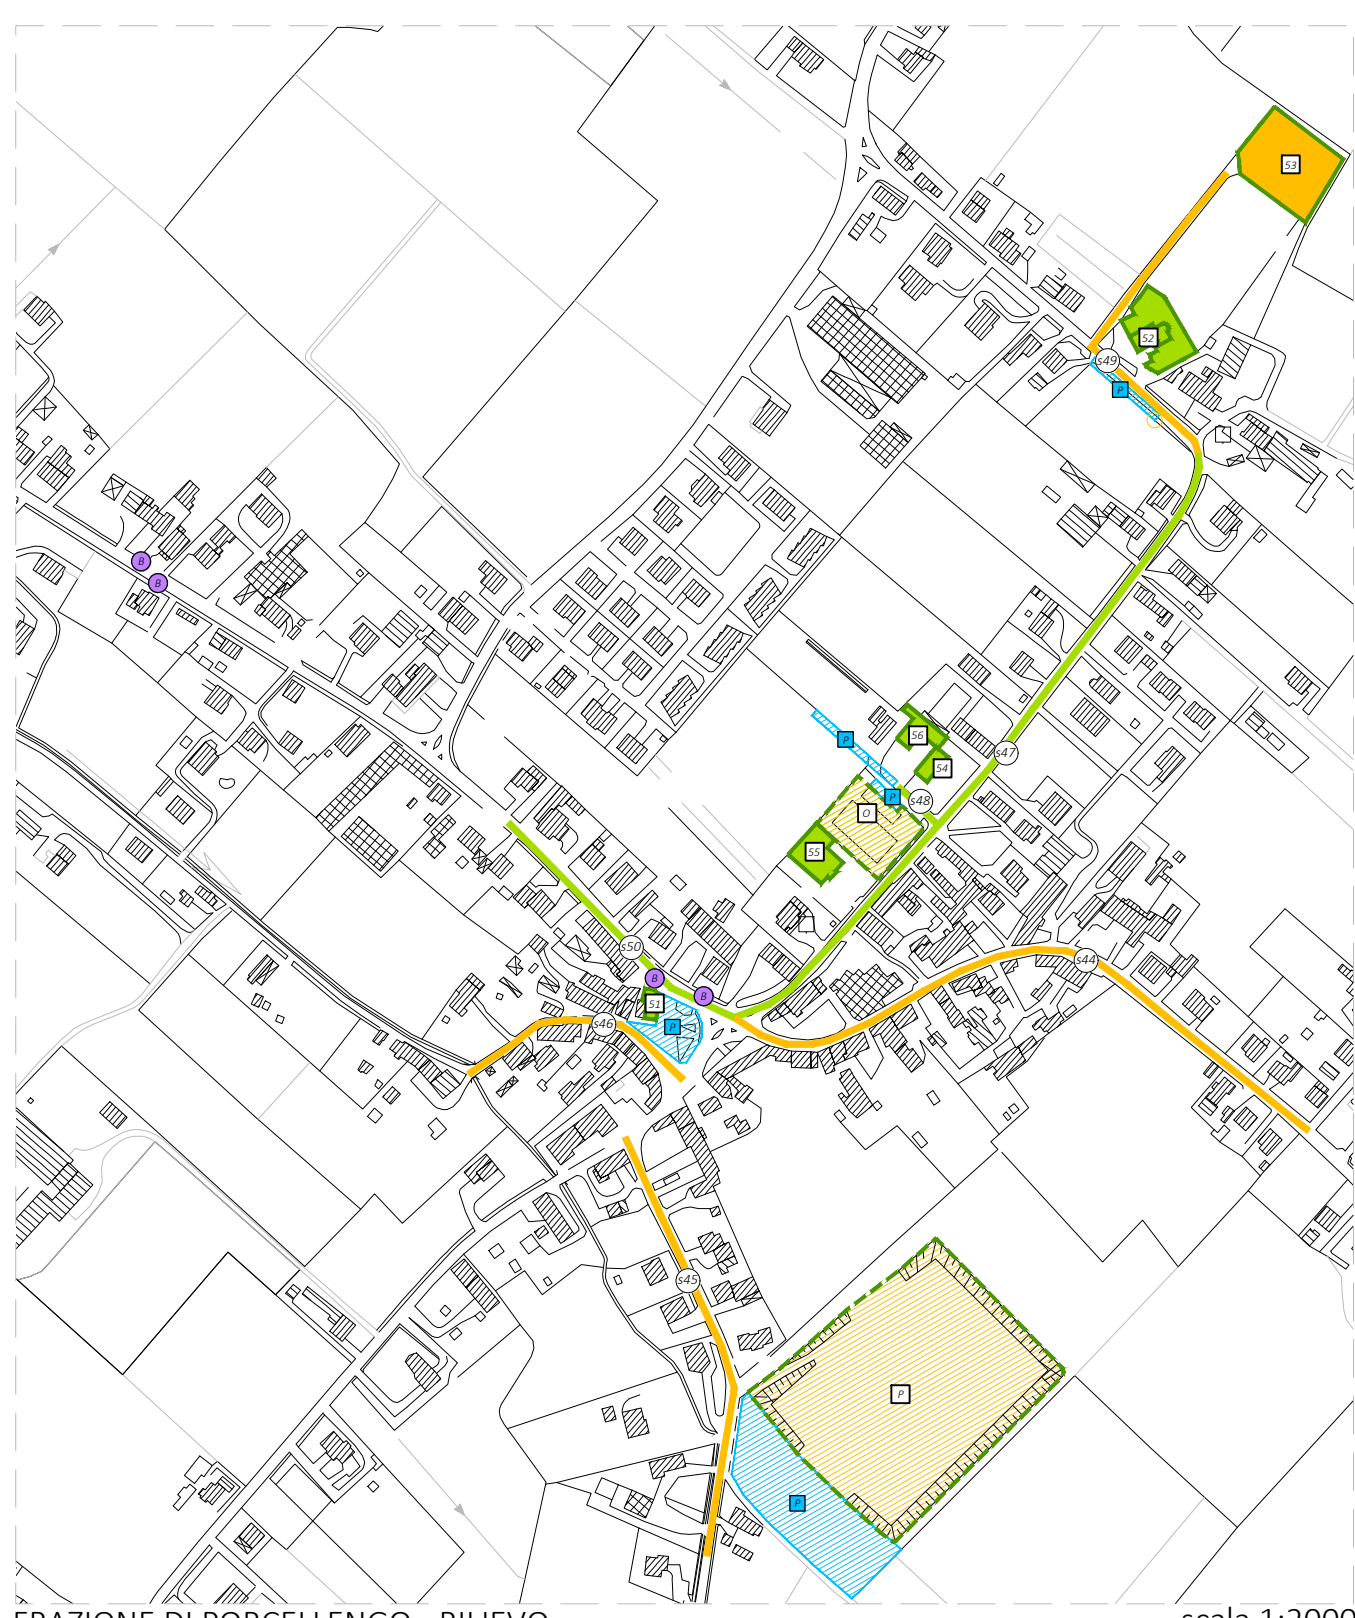

FRAZIONE DI PORCELLENGO - RILIEVO scala 1:2000

- EDIFICI RILEVATI**
Edifici pubblici
51. Ufficio postale
52. Chiesa
53. Cimitero
54. Circolo ricreativo Noi
Edilizia scolastica
55. Scuola elementare
G. Carducci
56. Scuola materna
Casa figli del popolo

- SPAZI URBANI RILEVATI**
Aree verdi
Q. Impianti sportivi
R. Campo da calcio
Strade
s44. Via Baldrocco
s45. Via Sovernigo
s46. Via Marzelline

- s47. Via Francesco Baracca
s48. Via Don Sartor
s49. Via Fratelli Rosselli
s50. Via Turati