


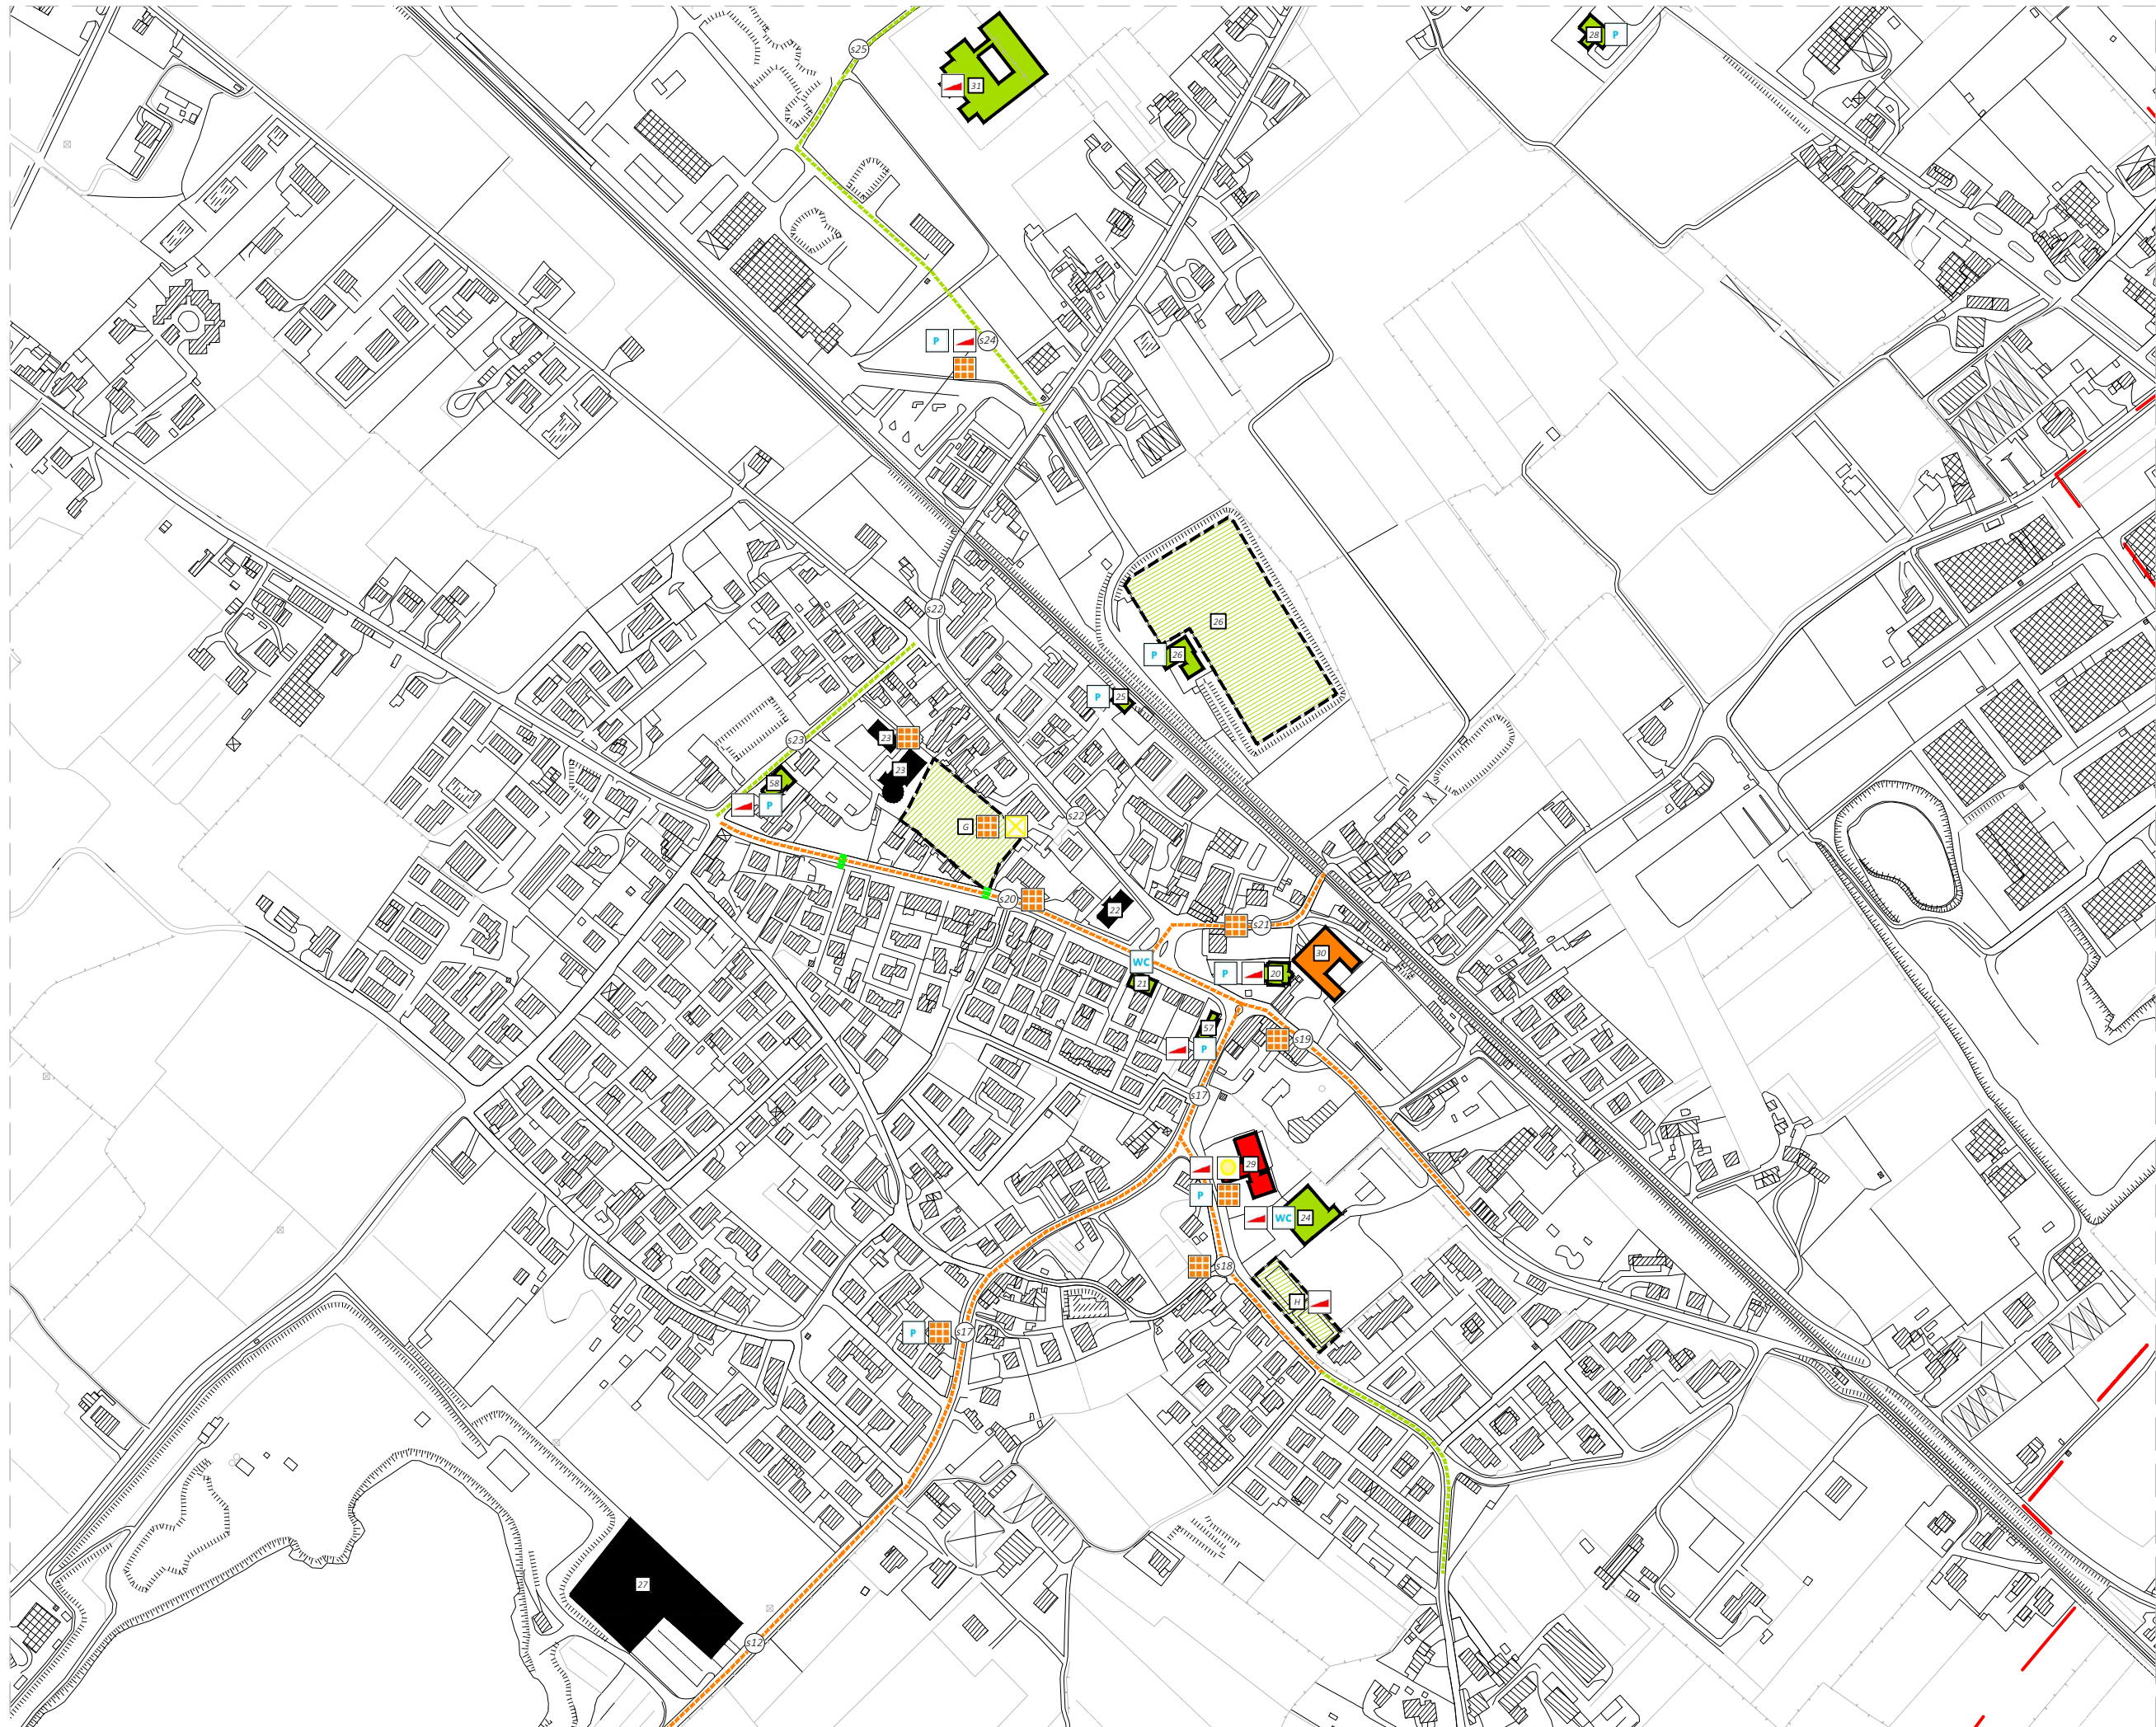

PAESE PLANIMETRIA - PROGETTO


scala 1:2000



CASTAGNOLE PLANIMETRIA - RILIEVO

scala 1:2000

- LEGENDA
- vano ascensore
 - interventi sui servizi igienici
 - corrimano scale interne
 - rimozione arredo urbano
 - installazione mappa tattile per non vedenti
 - interventi sui parcheggi, realizzazione segnaletica verticale o orizzontale nei parcheggi
 - interventi sulle pavimentazioni e sui marciapiedi
 - dispositivi acustici per non vedenti
 - superamento di soglie, gradini e dislivelli
- priorità di intervento*
- livello basso
 - livello medio
 - livello alto

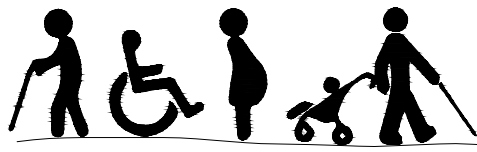

COMMITTENTE
**AMMINISTRAZIONE COMUNALE
DI PAESE**
Via Senatore Pellegrini, 4
31038 Paese (TV)
c.f. e P.IVA 00389950262

P.E.B.A.
piano per l'abbattimento
delle barriere architettoniche

TITOLO TAV.
PLANIMETRIE DI PROGETTO

desARCHI
DAL CORSO & SCAPIN architetti


arch. FIDENZIO DAL CORSO arch. CHIARA SCAPIN
via Montebello 9a
31038 Paese (TV)
tel. 041 457122 fax 0415760142
email: studio@desarchi.it web site: desarchi.it



EMISSIONE: P.E.B.A.
UBICAZIONE:


REV.	DATA	FILE	OGGETTO	DIS.	APP.
a					
b					
c					
d					
e					

ELABORATO N. **03**
DATA: Luglio 2019 SCALA: 1:2000 FILE: TAV_03_P.E.B.A._Progetto DIS: g.m.
COLLABORATORI: arch. GABRIELE MELUZZI APPROVATO: a.d.c.

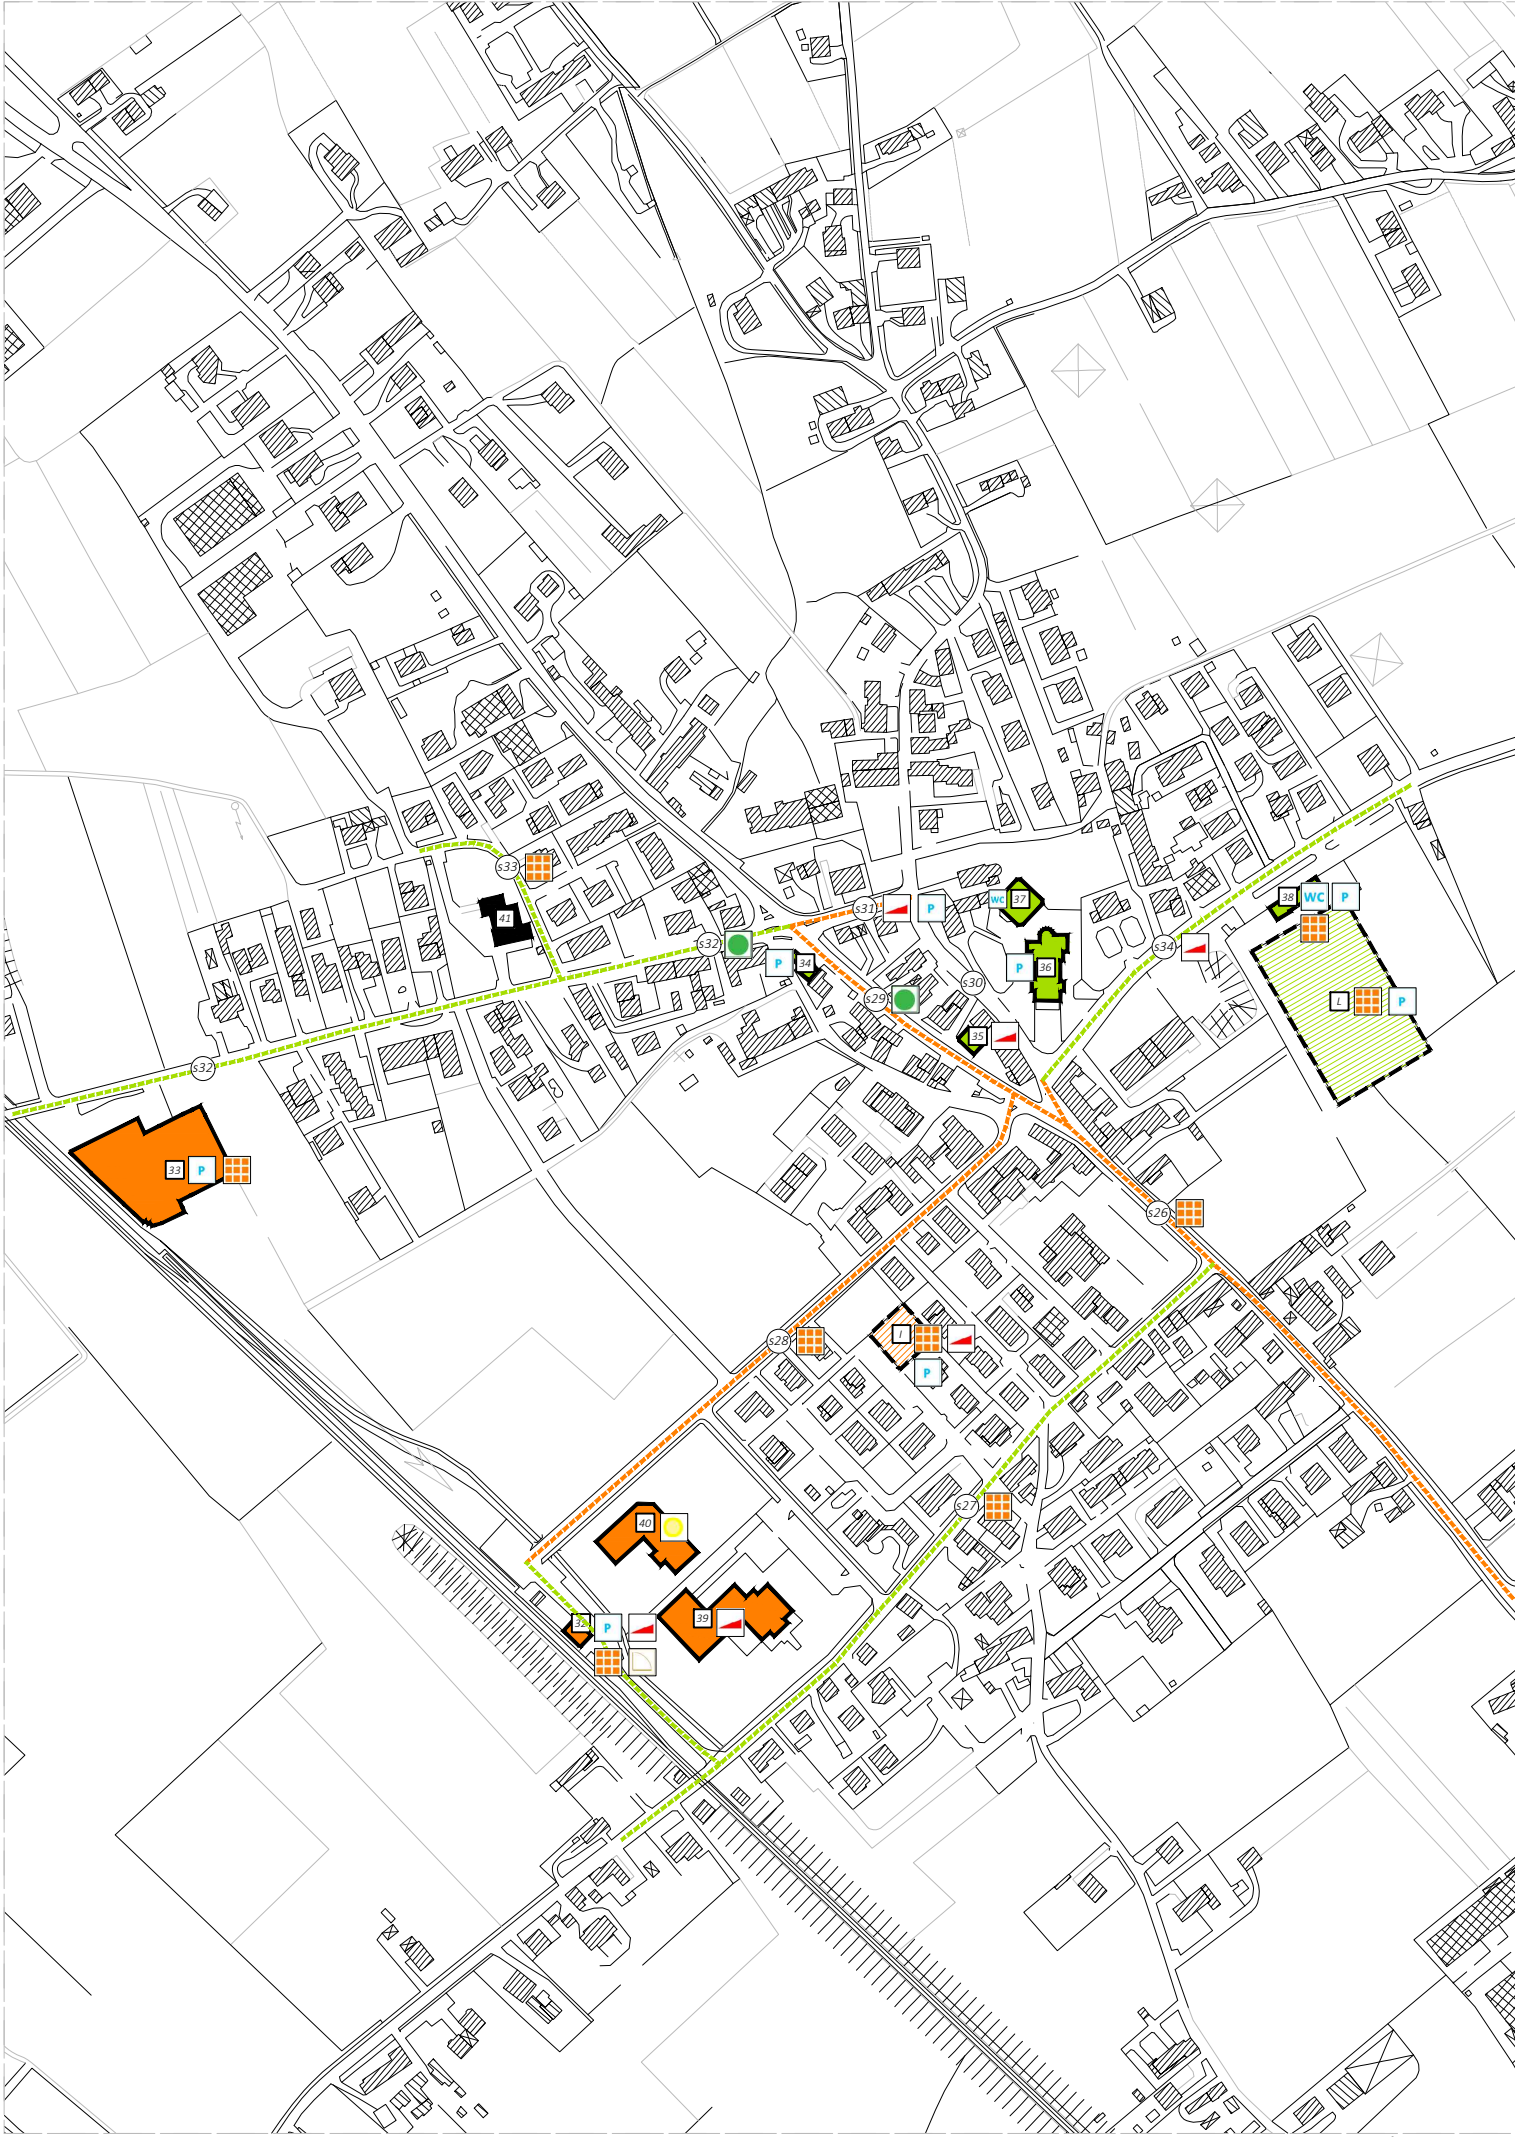


POSTIOMA PLANIMETRIA - PROGETTO

scala 1:2000

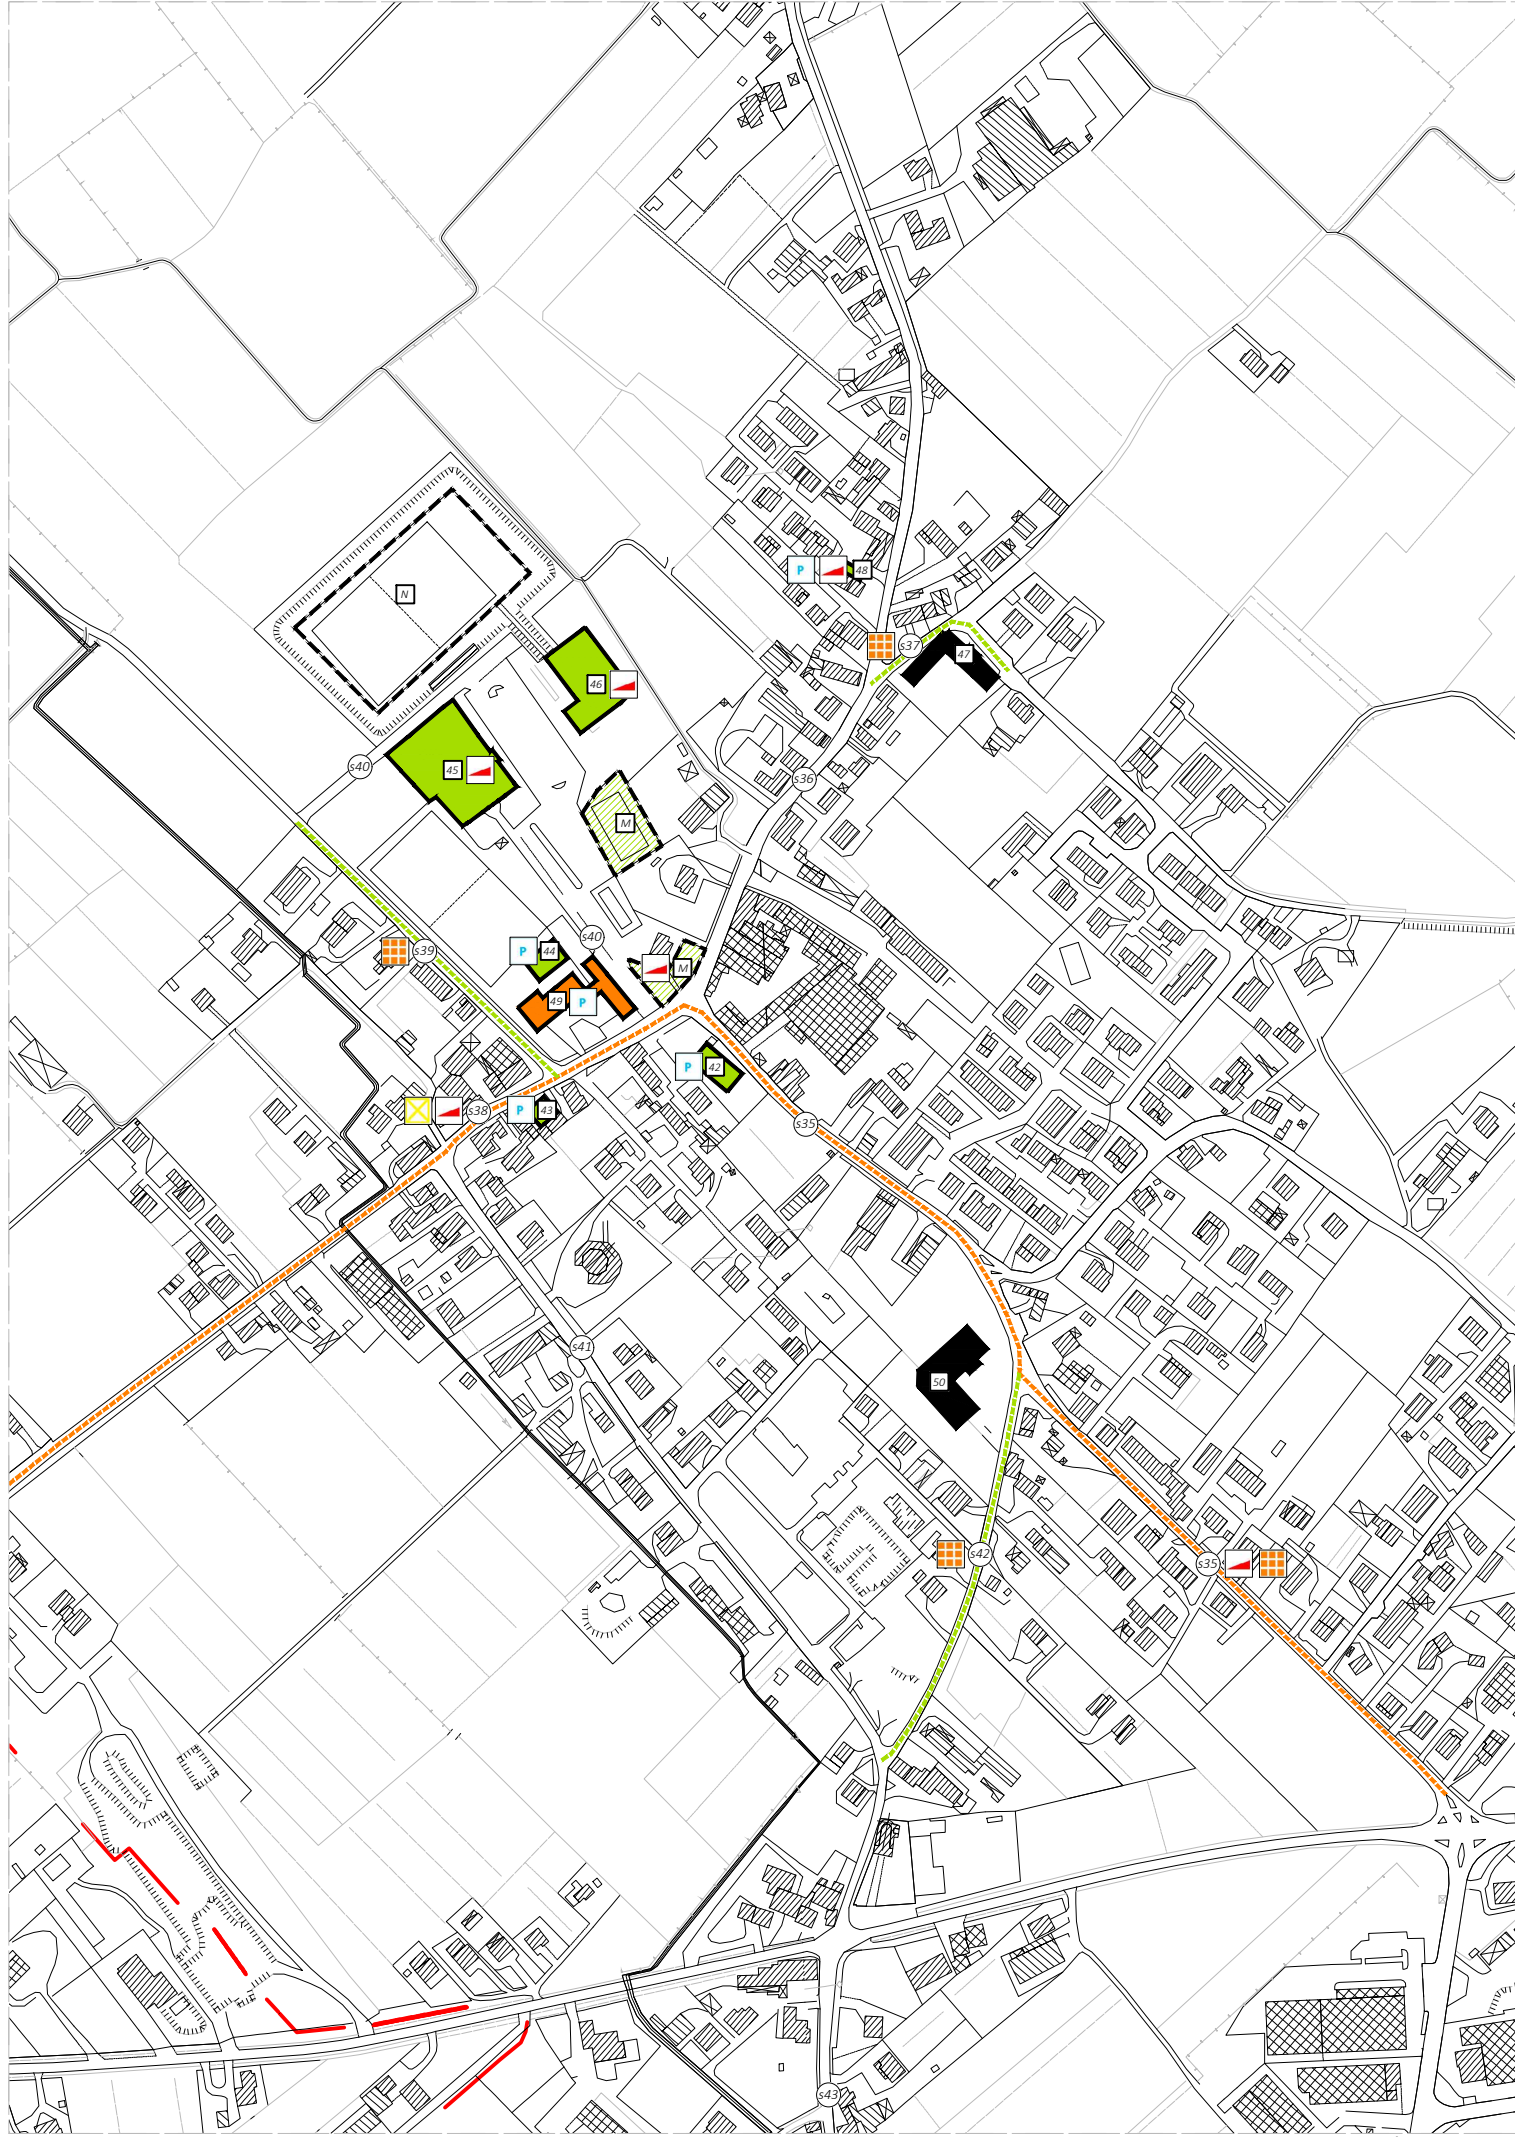

PADERNELLO PLANIMETRIA - PROGETTO

scala 1:2000

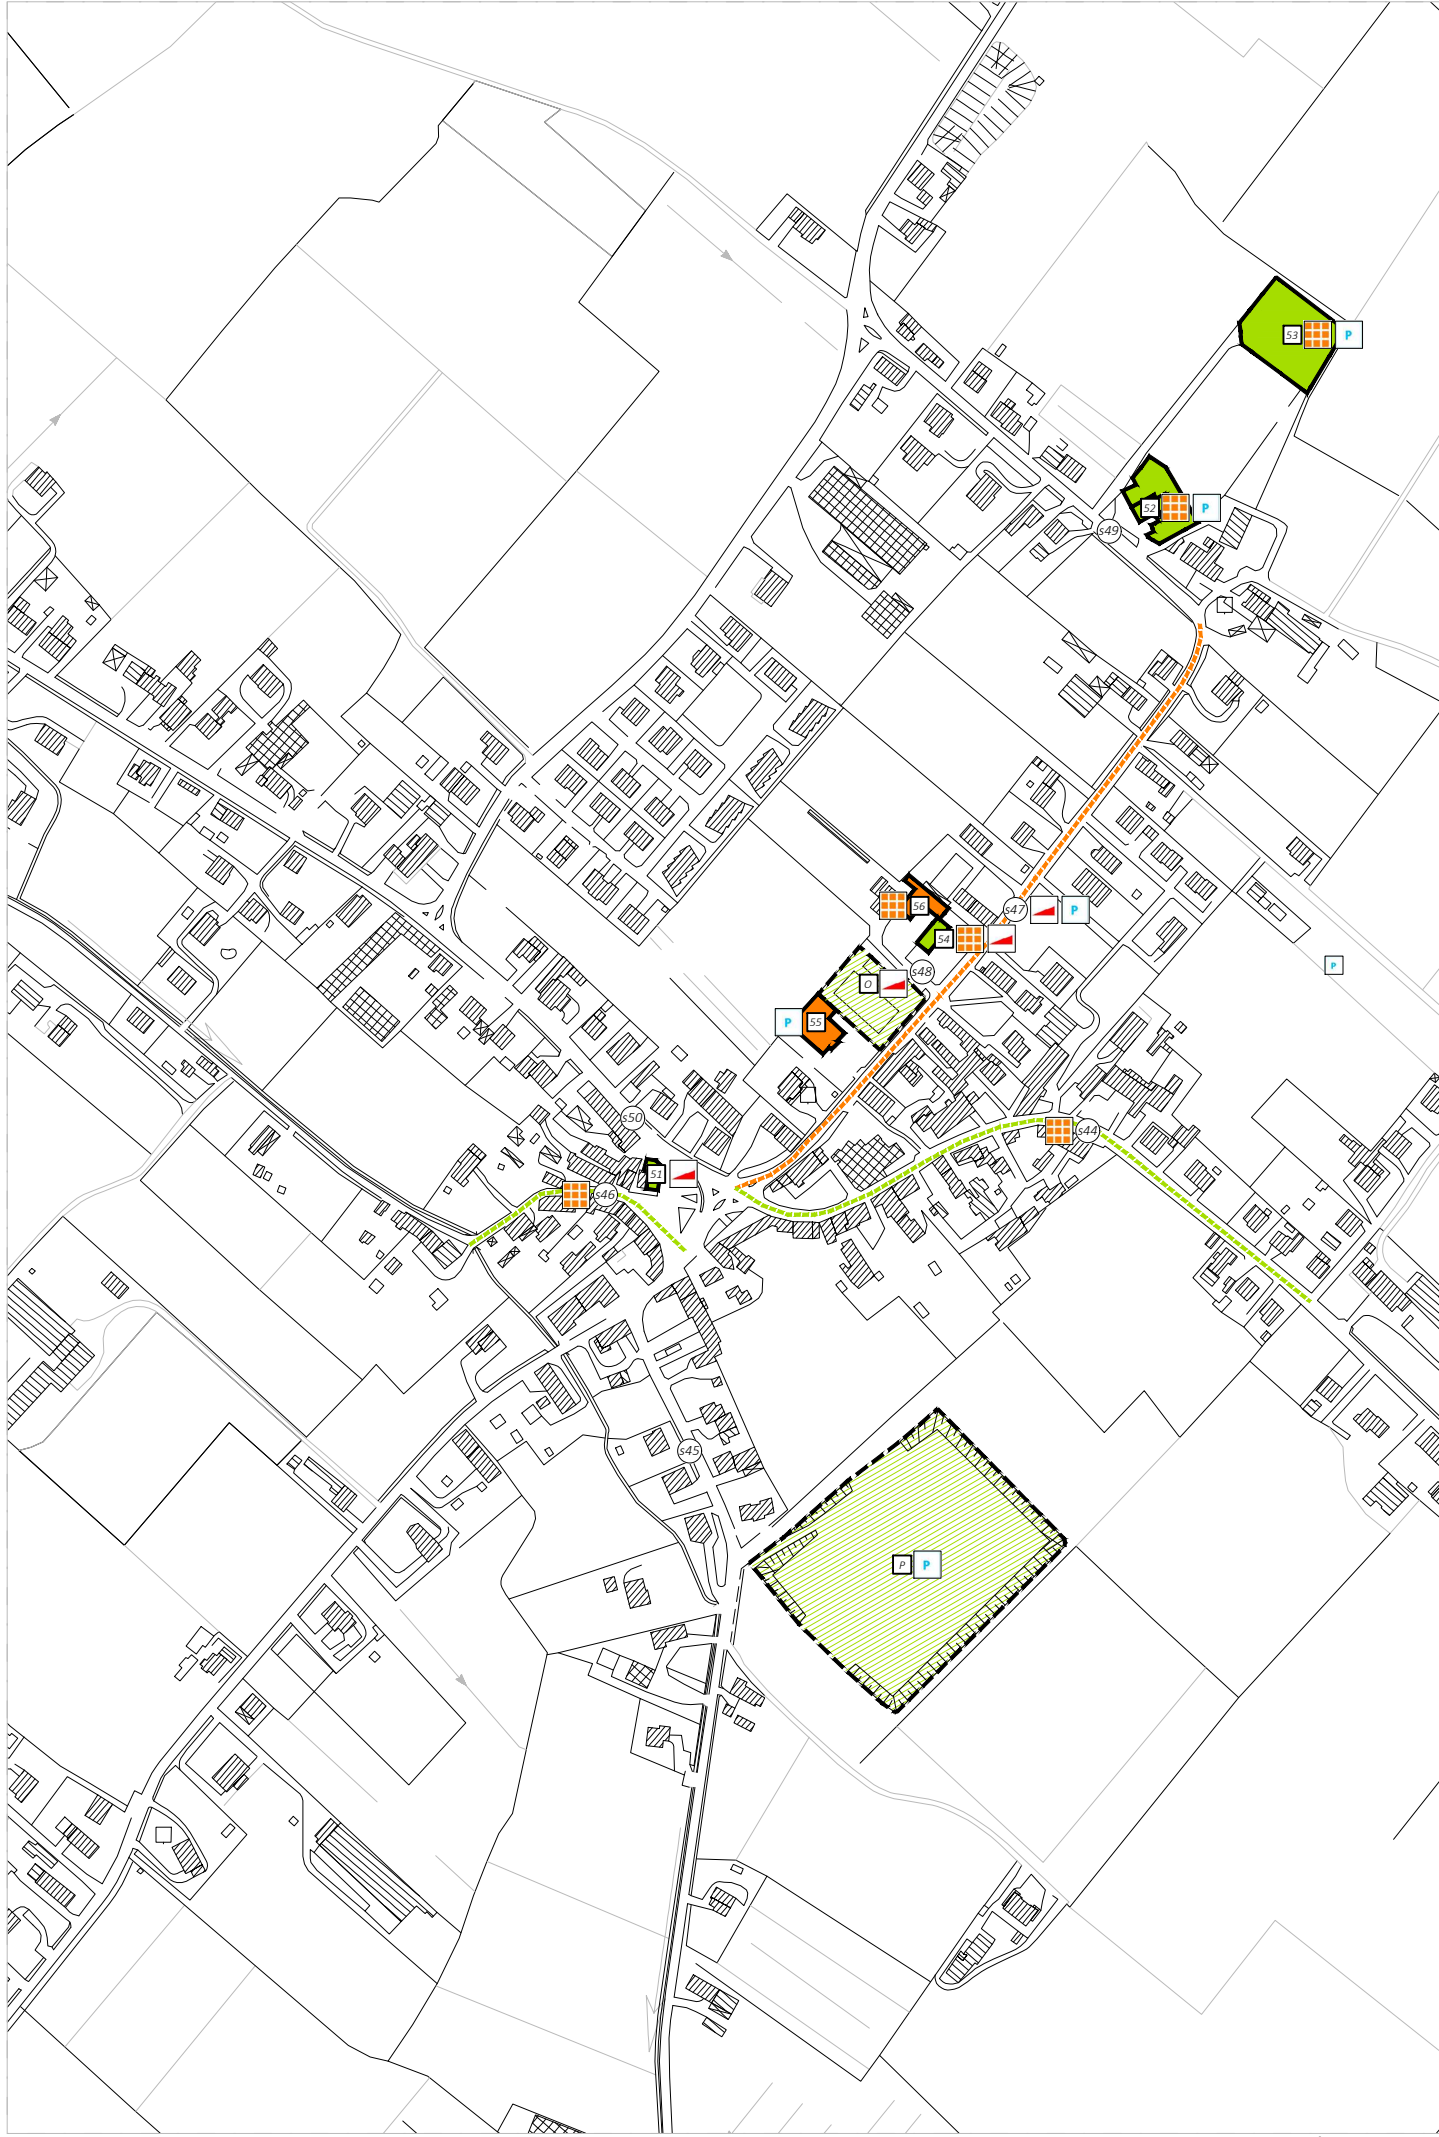

PORCELLENGO - PROGETTO

scala 1:2000