


scala 1:5.000



## Key plan

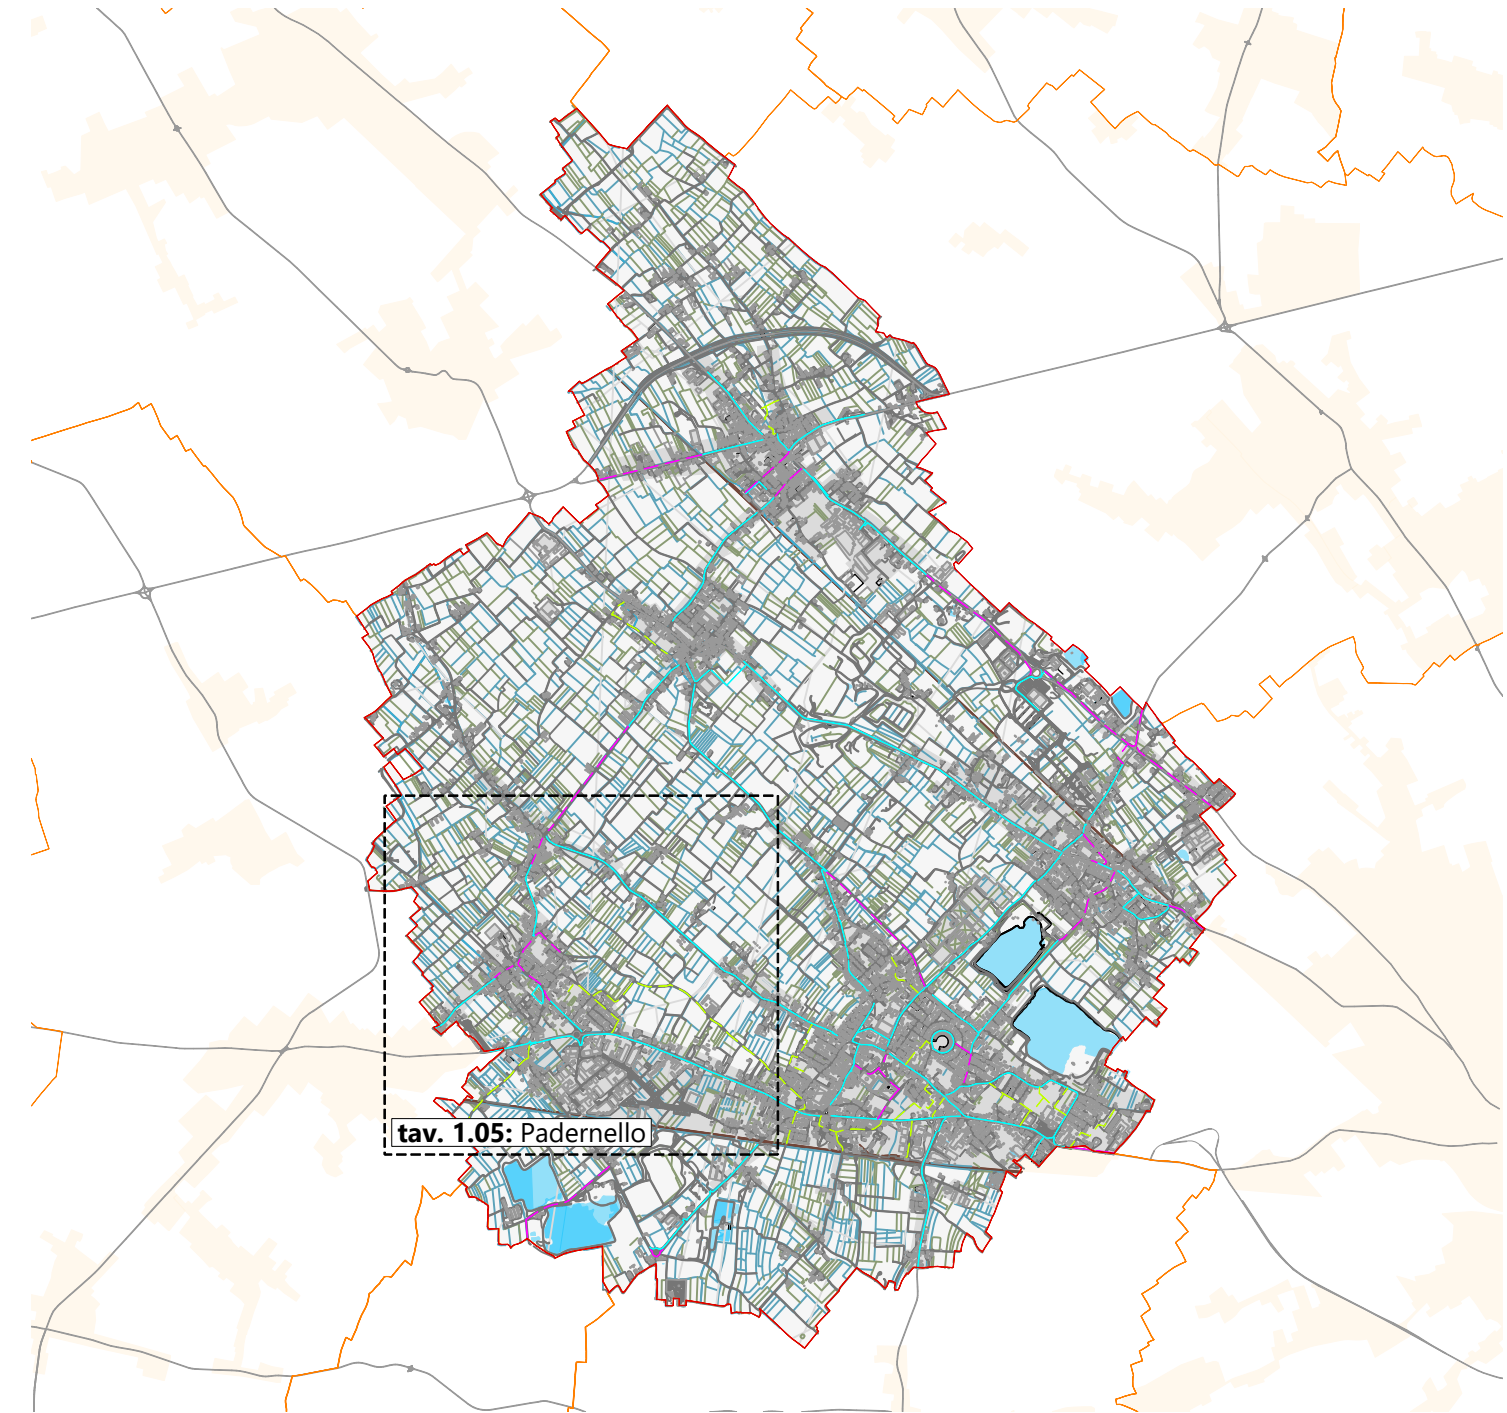

progettazione e coordinamento

## planum

**Planum Srl**  
via Papa Giovanni XXIII, 5 - 31015 Conegliano (TV)  
tel +39 0438 22234  
via Daniele Manin, 53 - 30174 Mestre (VE)  
info@planum.com - www.planum.com

**progettazione infrastrutture**  
arch. ing. Alessandro Checchin

**responsabile commessa**  
 Ian Marshall, Euronext

**gruppo di lavoro**

ing. Alice Lunardi

**oggetto**

## AGGIORNAMENTO PIANO GENERALE DEL TRAFFICO URBANO

**località**  
**Paese (TV)**

**elaborato**

**INQUADRAMENTO GENERALE PROPOSTE DI  
PROGETTO: FRAZIONE DI PADERNELLO**

**direttore tecnico**  
arch. ing. Alessandro Checchin

file  
P22100-A-73-01.05-TAV-r00

|     |      |         |            |           |
|-----|------|---------|------------|-----------|
| rev | data | redatto | verificato | approvato |
|-----|------|---------|------------|-----------|

| rev | data | redatto | verificato | approvato |
|-----|------|---------|------------|-----------|
|-----|------|---------|------------|-----------|

| rev | data                       | redatto   | verificato | approvato |
|-----|----------------------------|-----------|------------|-----------|
| 0   | 23.05.2023   prima stesura | A.Lunardi | M.Favolese | A.Cecchin |

## 01.05

commessa  
P22100

redatto verificato approvato

|         |            |           |
|---------|------------|-----------|
| redatto | verificato | approvato |
|---------|------------|-----------|

|           |            |            |
|-----------|------------|------------|
| redatto   | verificato | approvato  |
| A.Lunardi | M.Favalese | A.Ceccolin |