



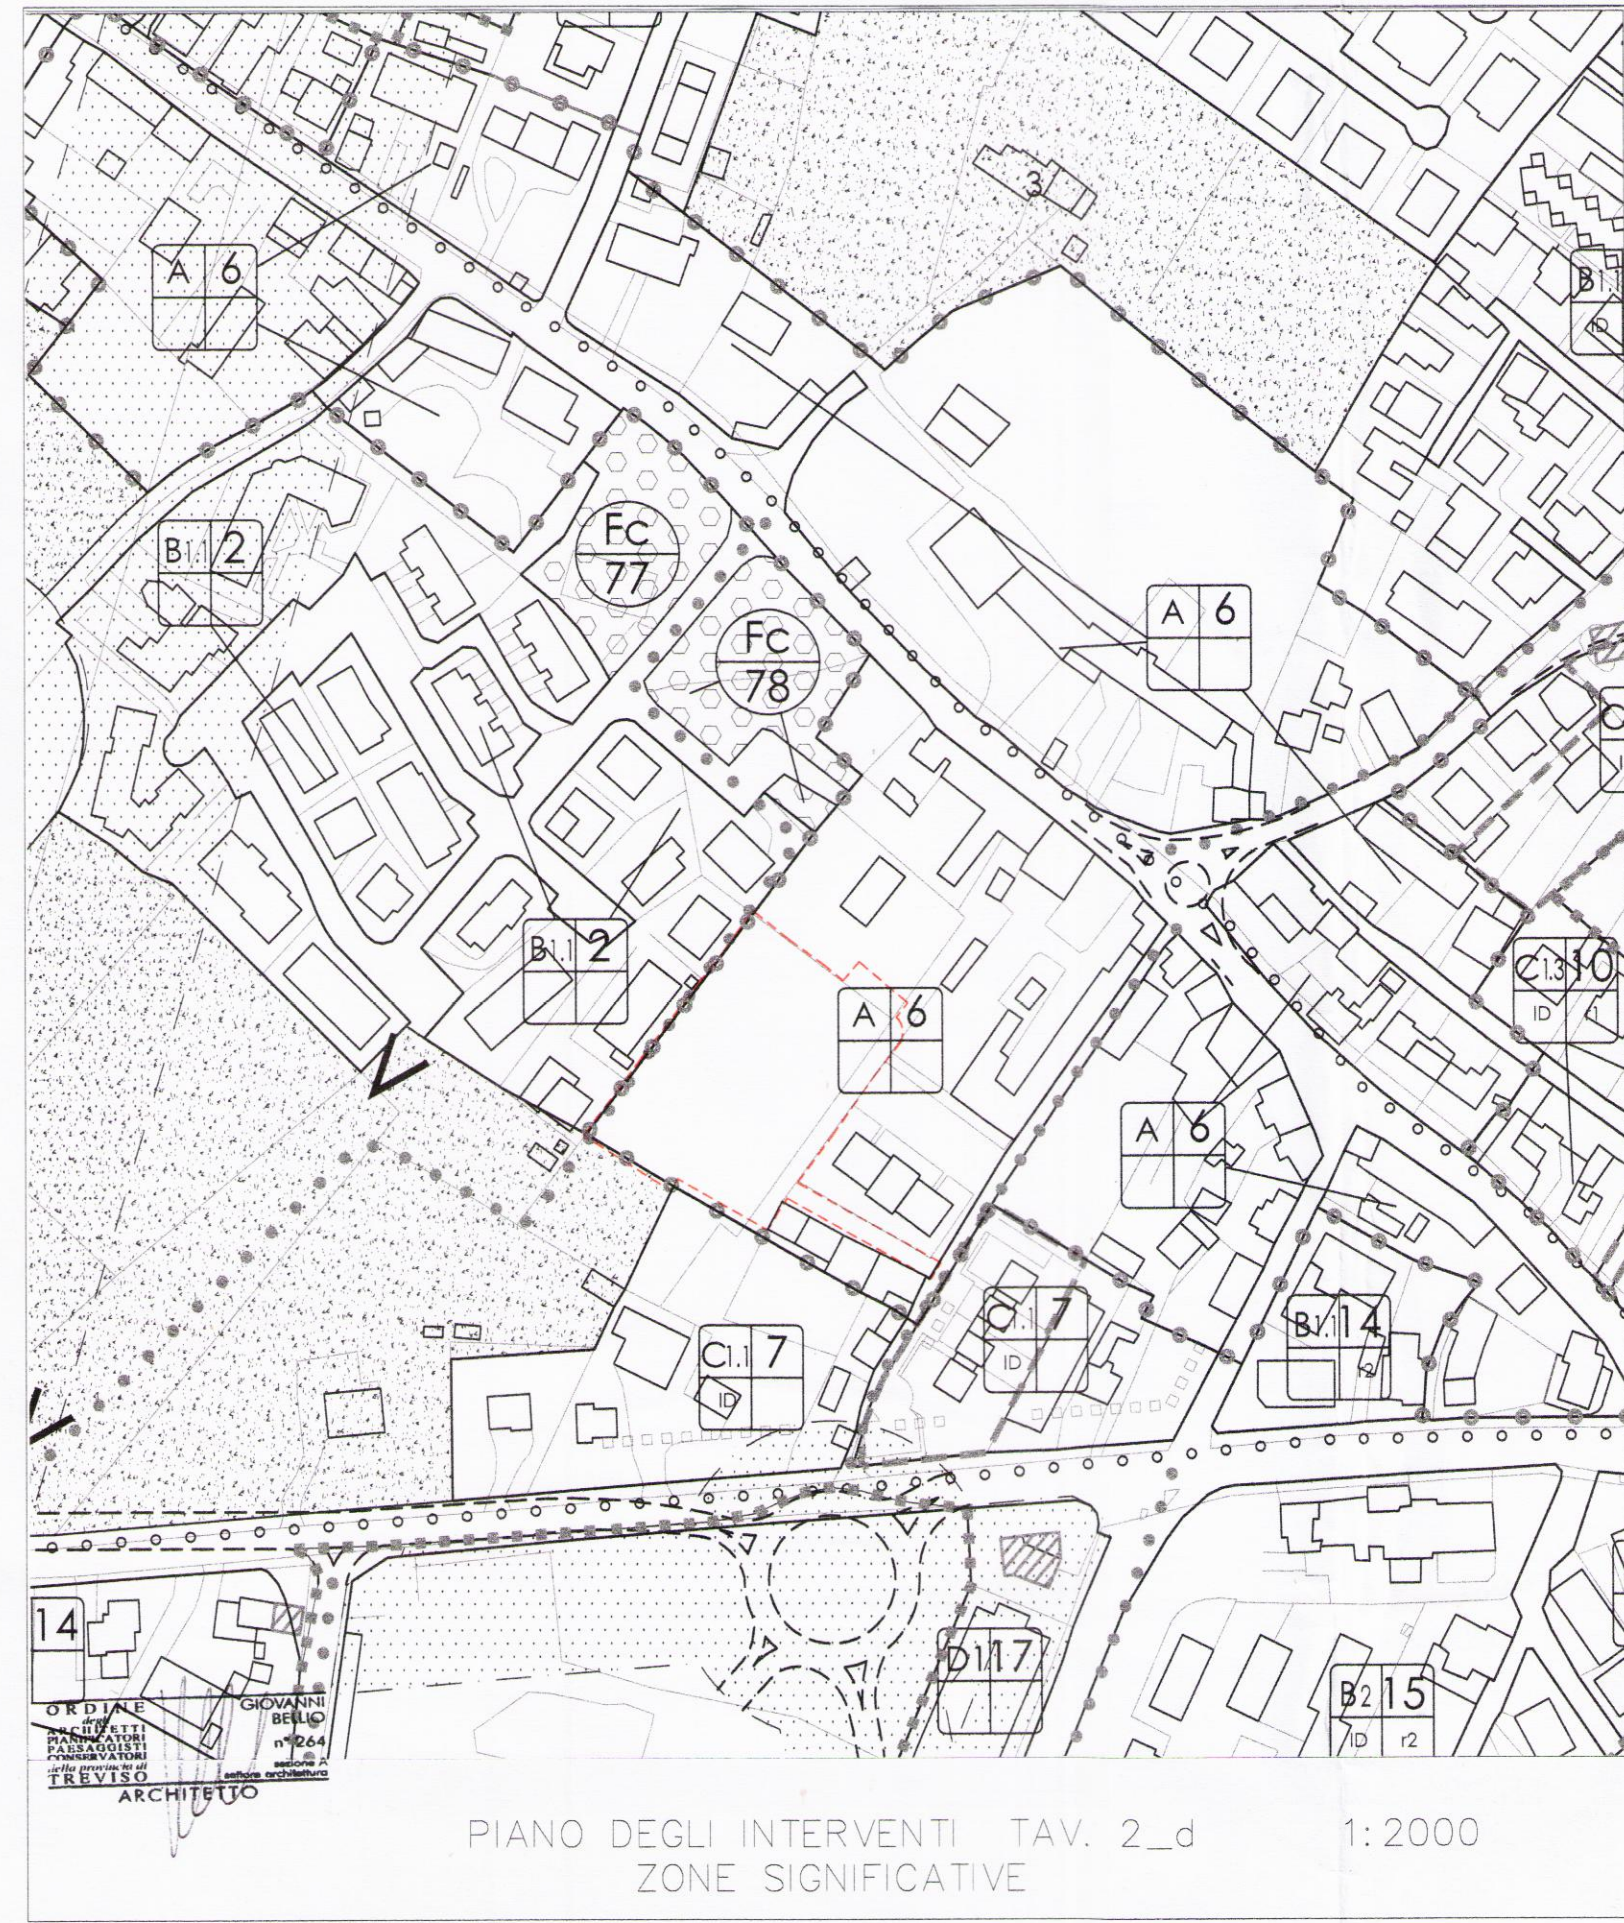


Legenda




- Perimetro area UMI 20.6
- Perimetro area di intervento

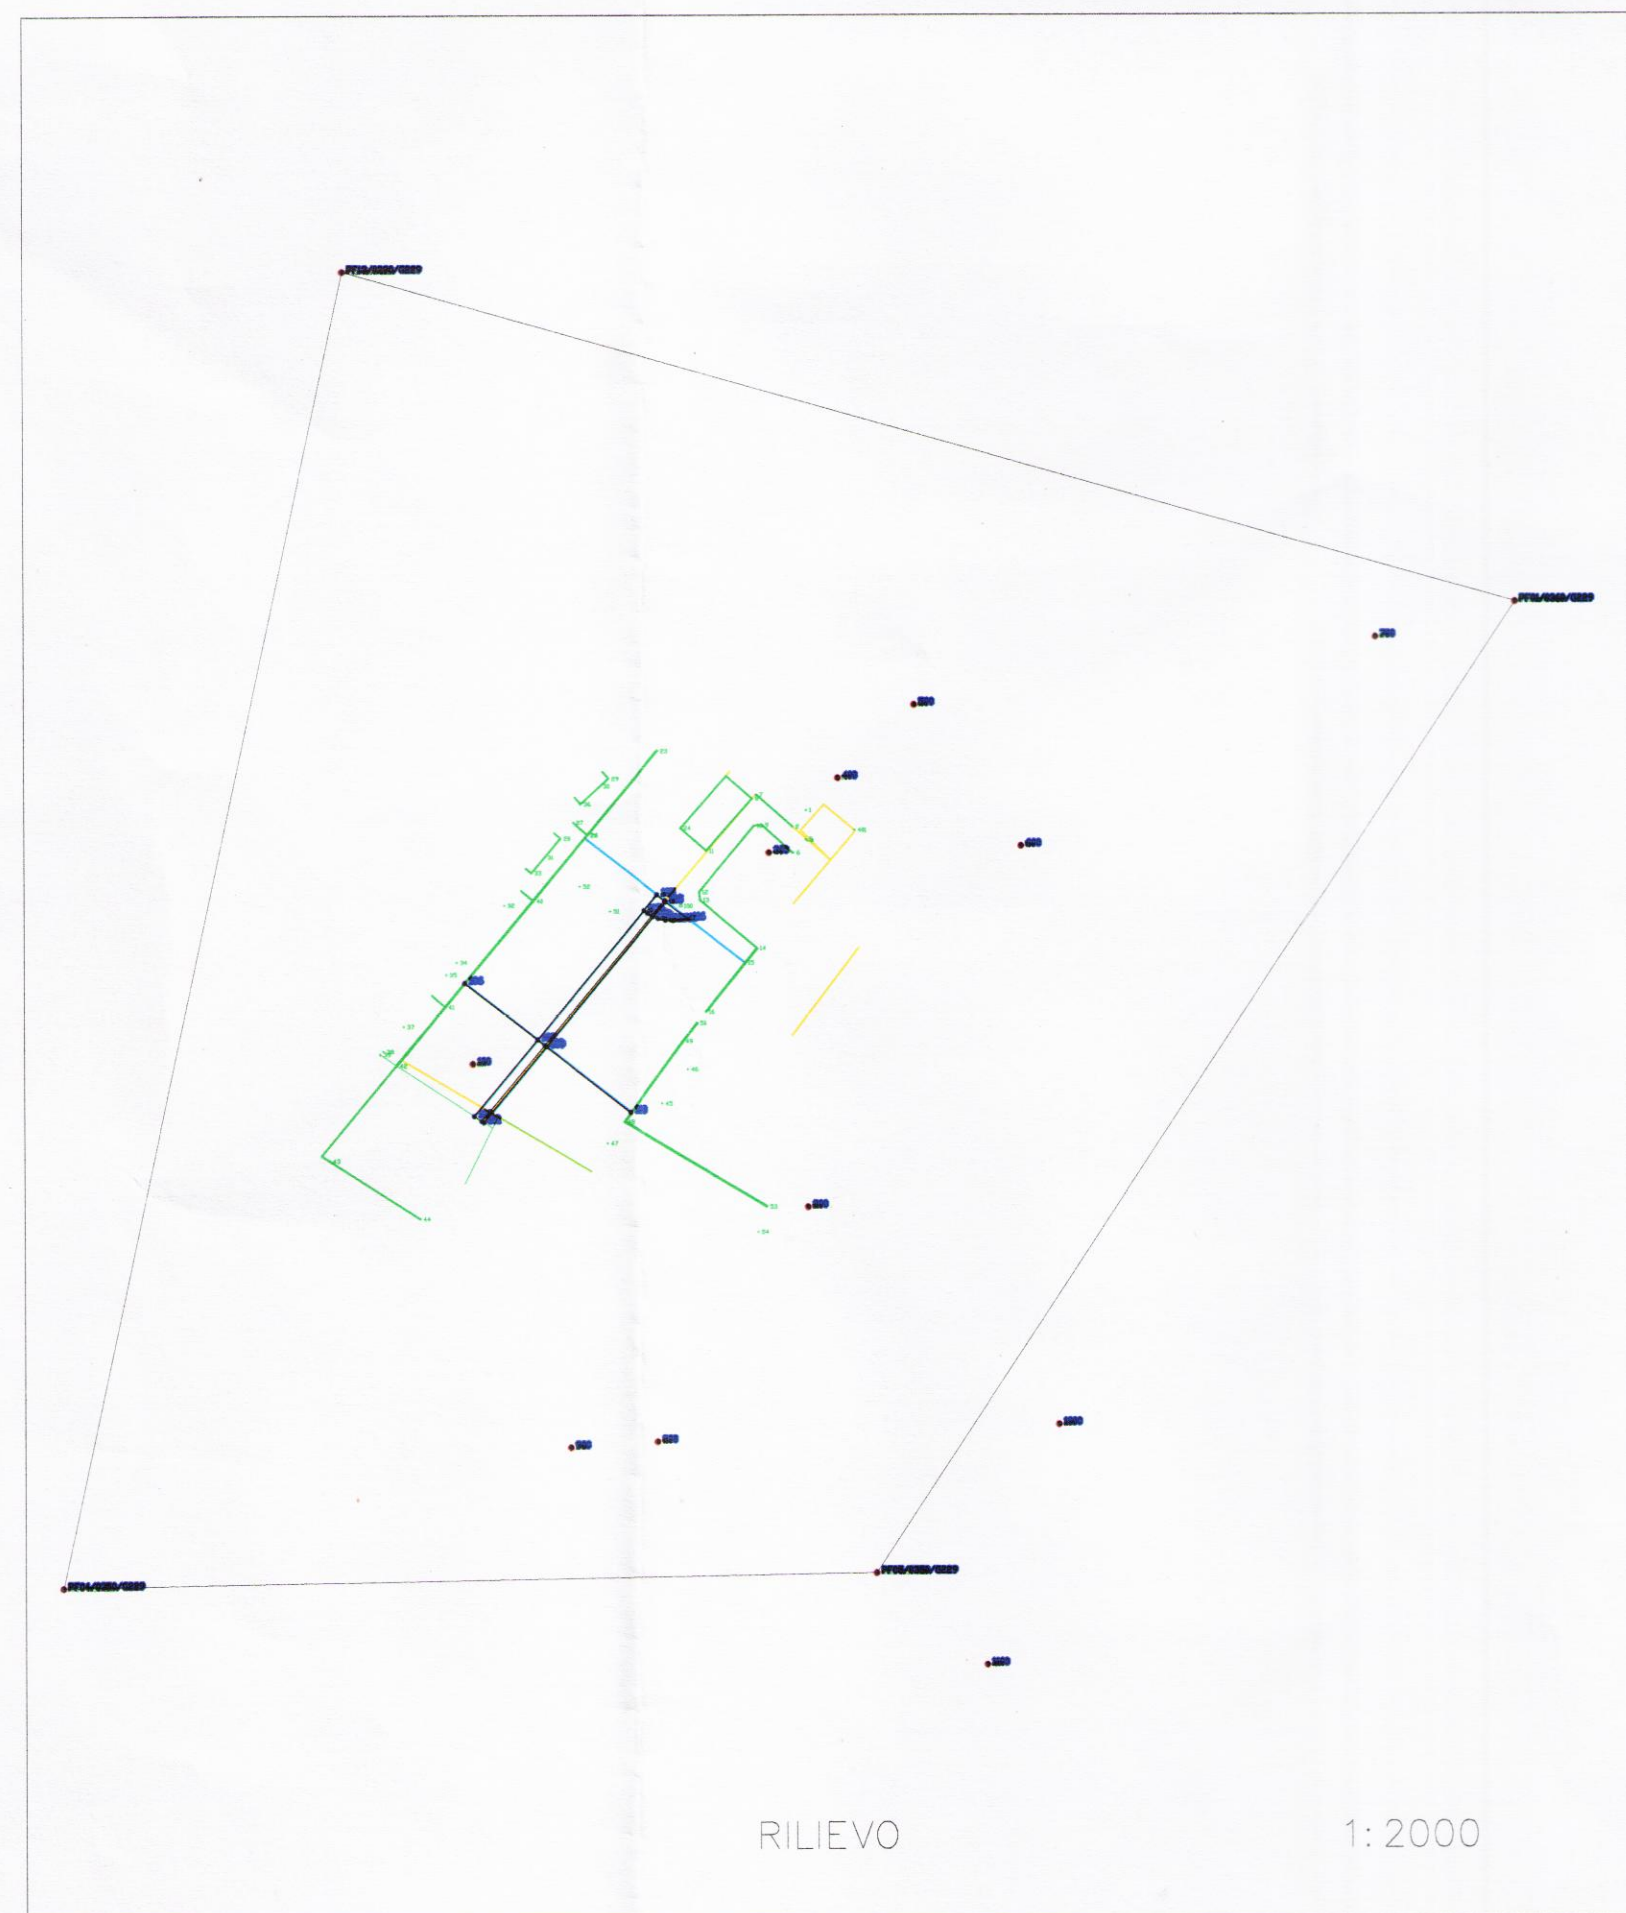


La Tavola sopraindicata non rispecchia lo stato dei luoghi

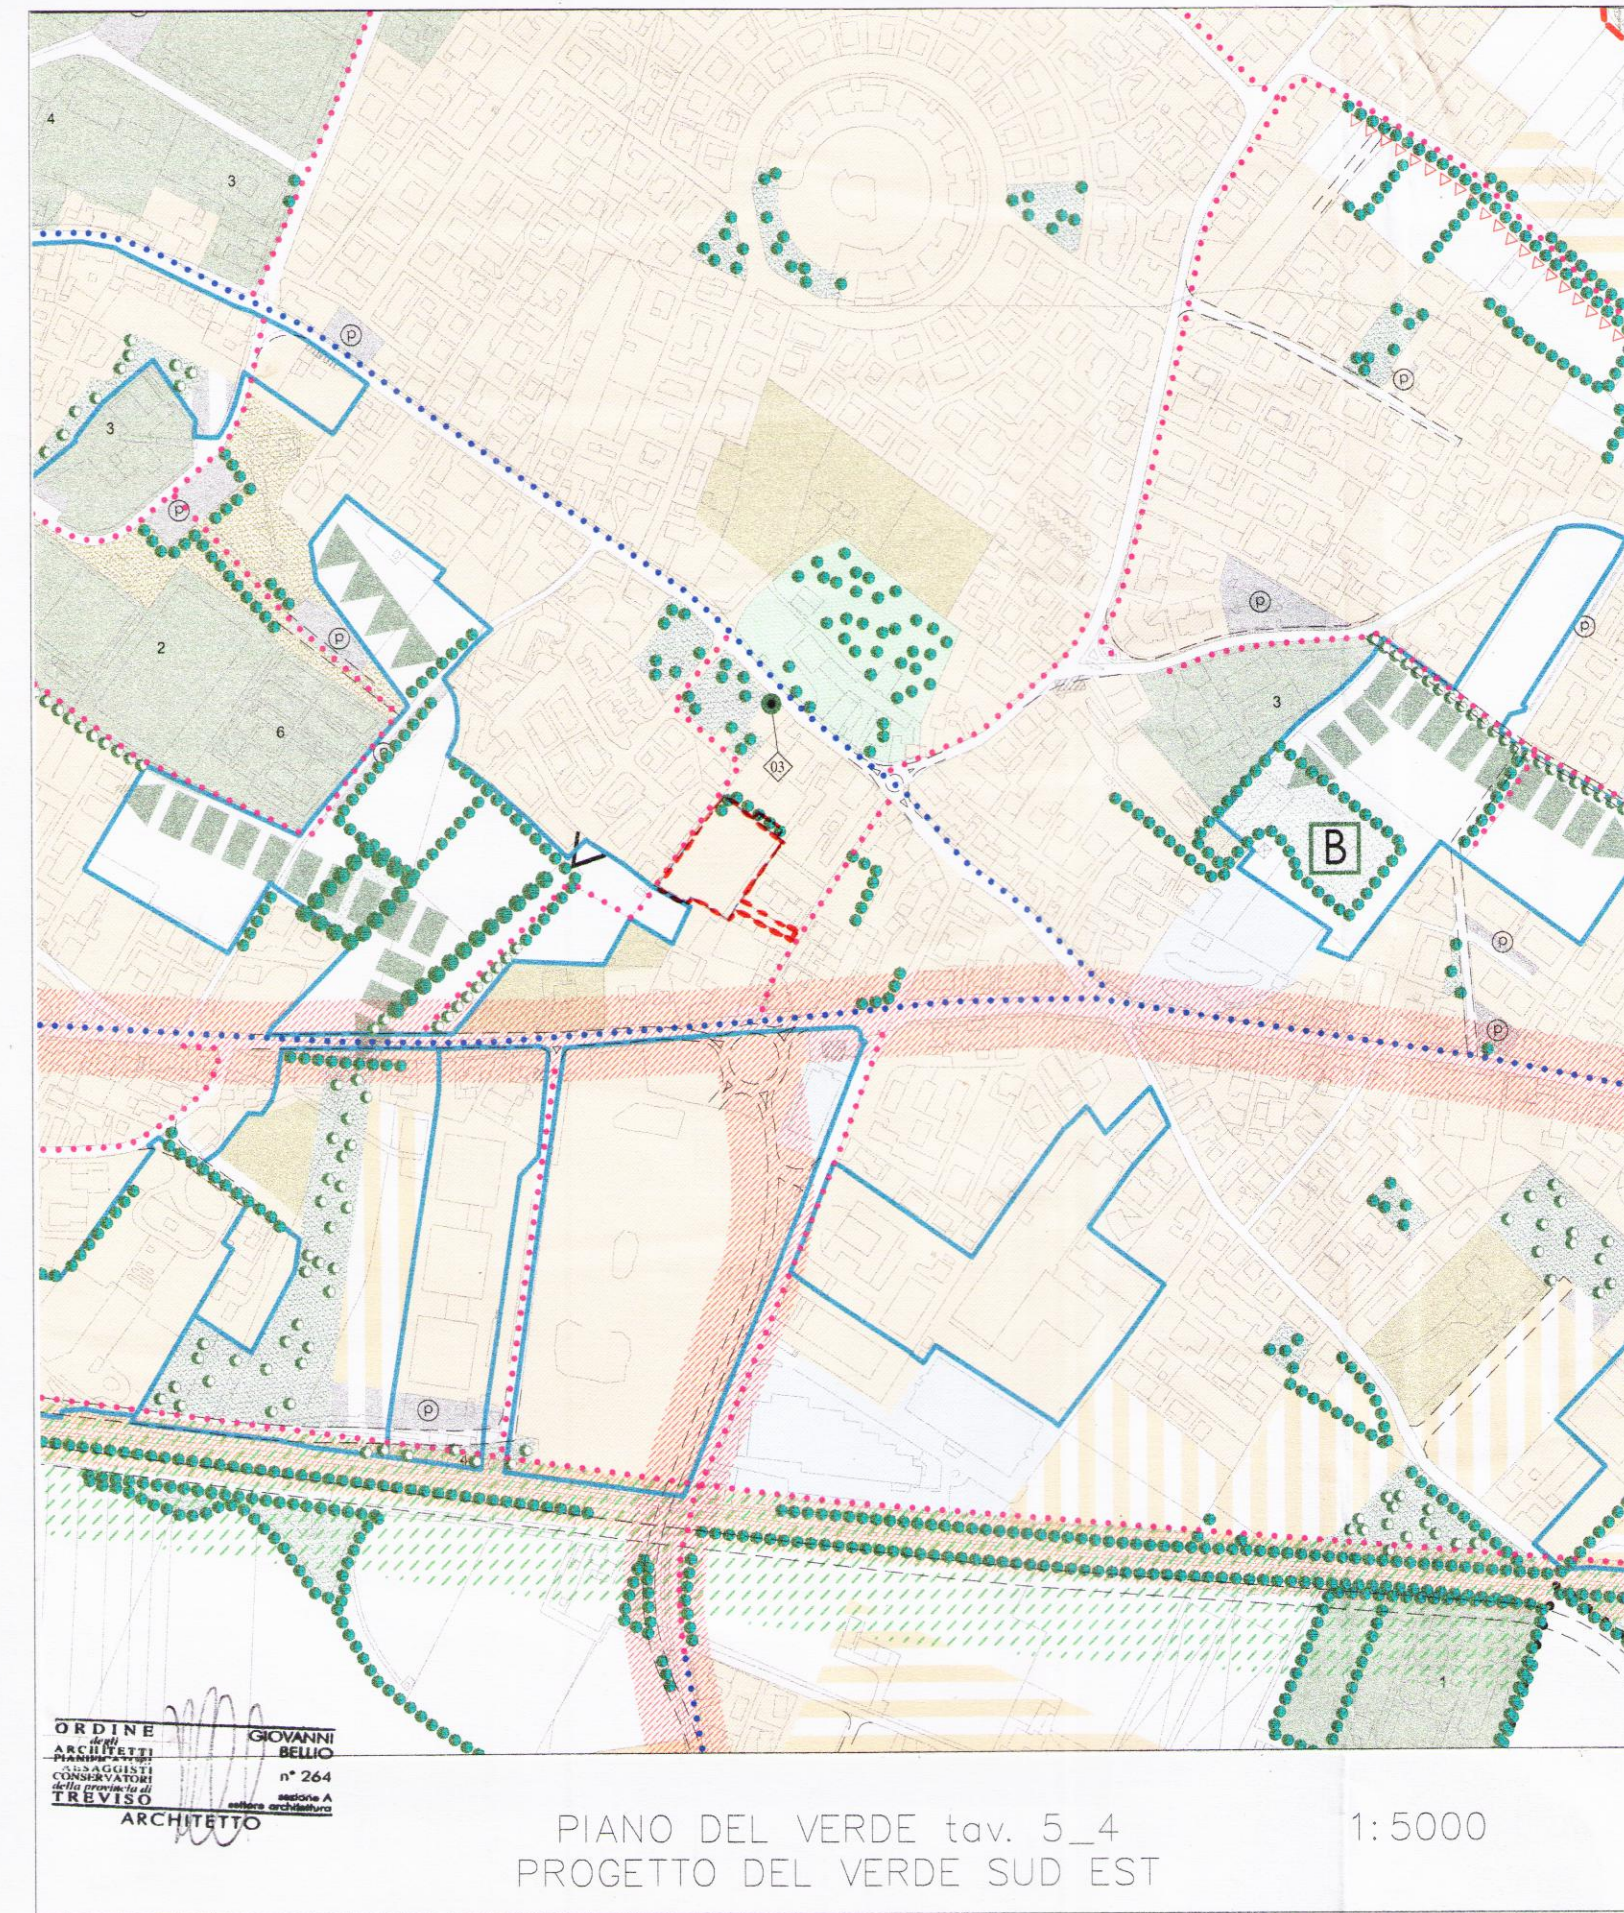

La Tavola sopraindicata non rispecchia lo stato dei luoghi

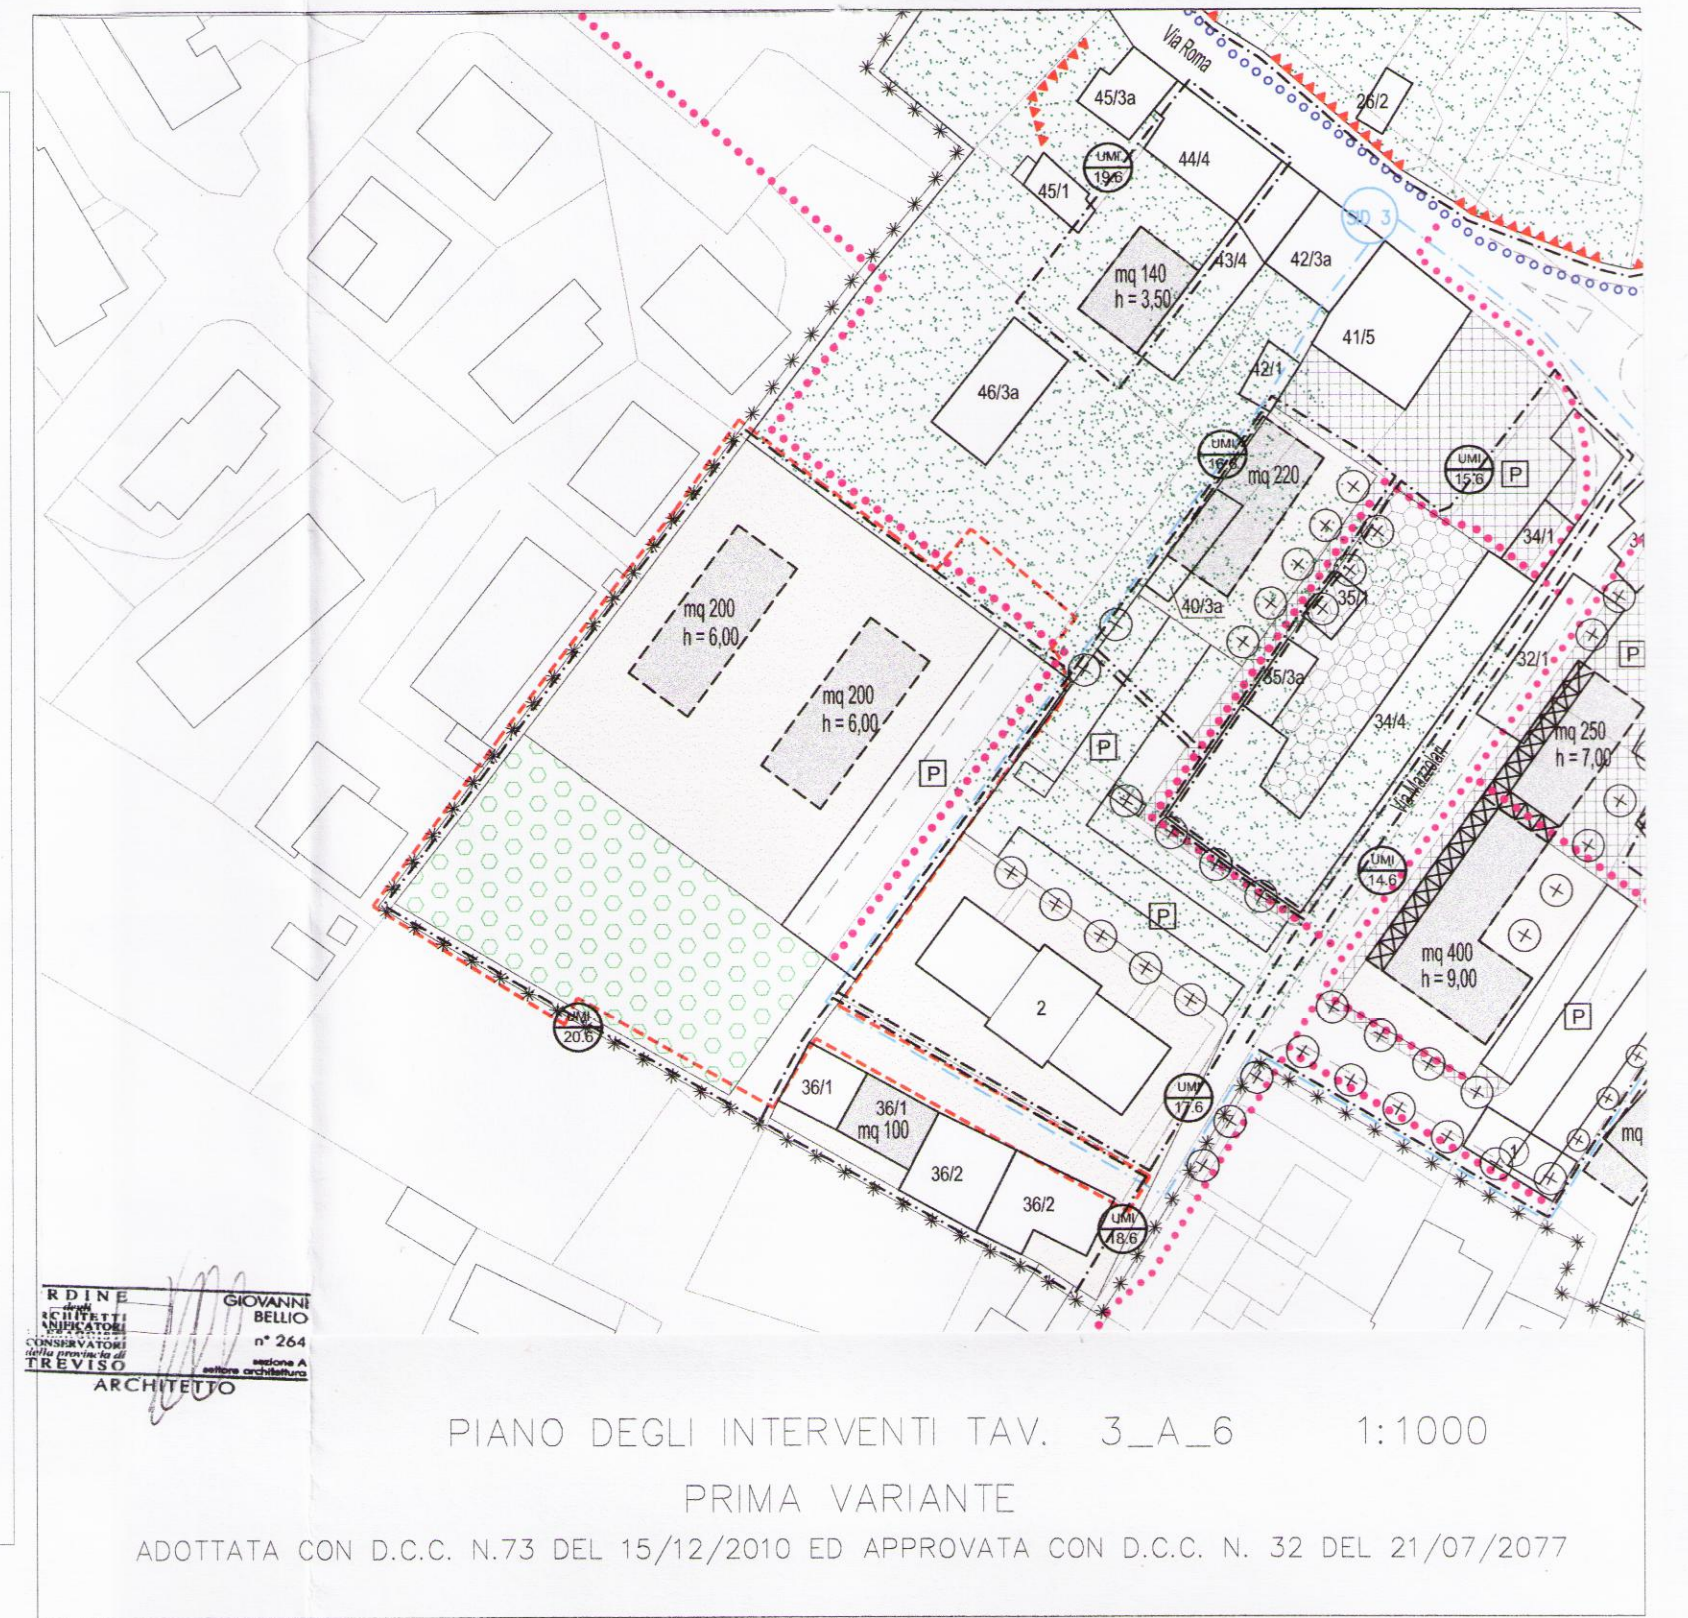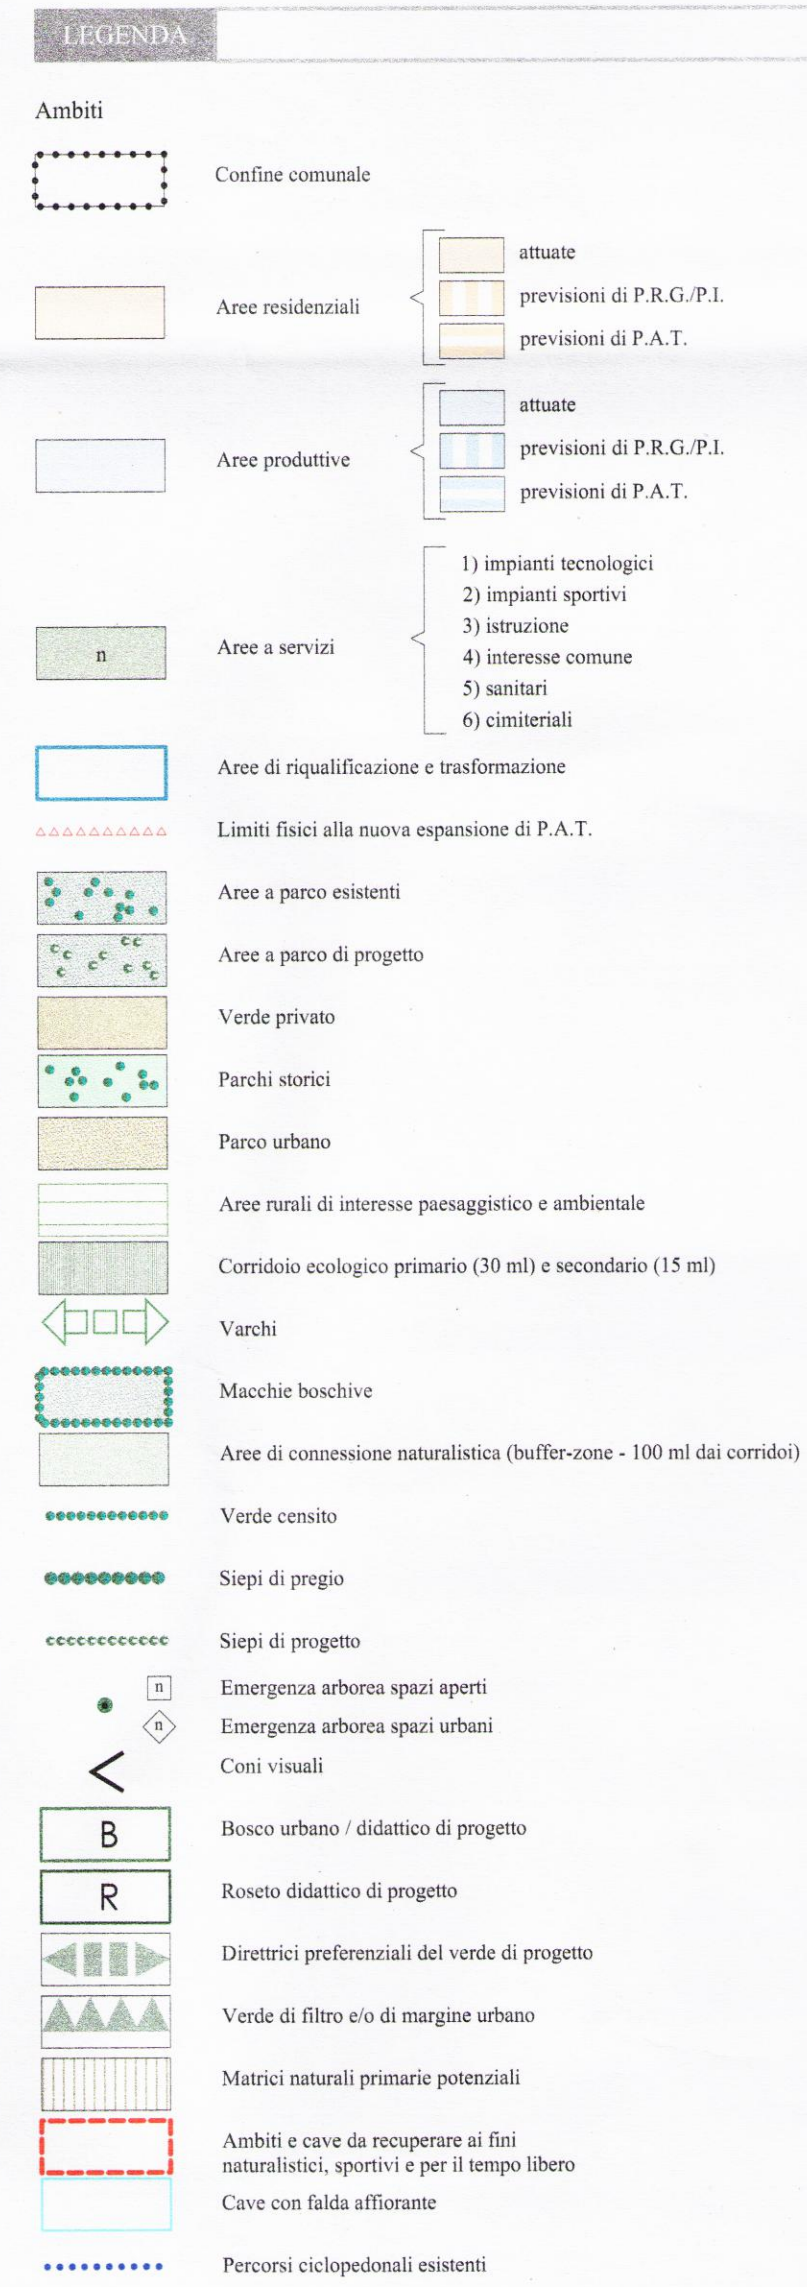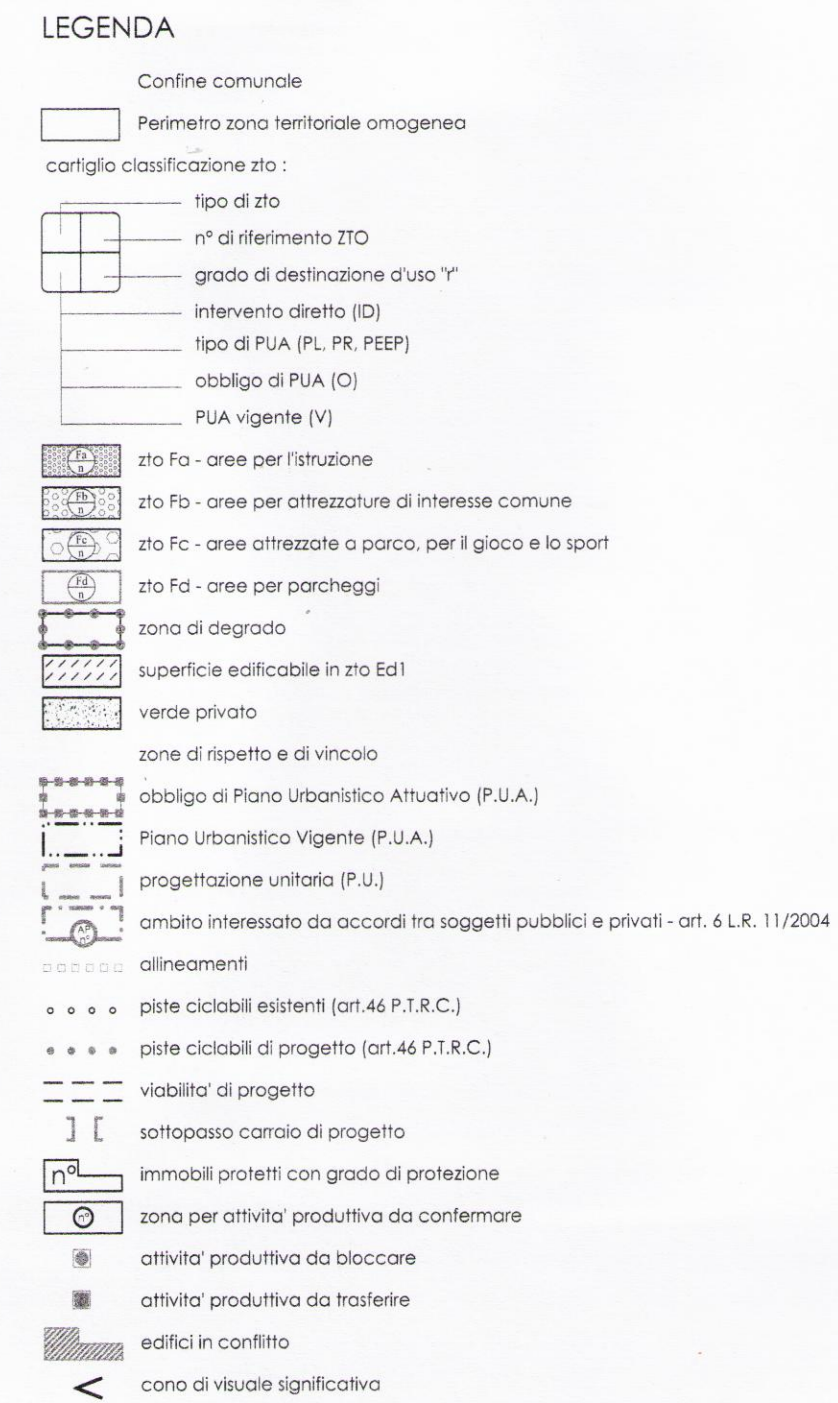

La Tavola sopraindicata non rispecchia lo stato dei luoghi

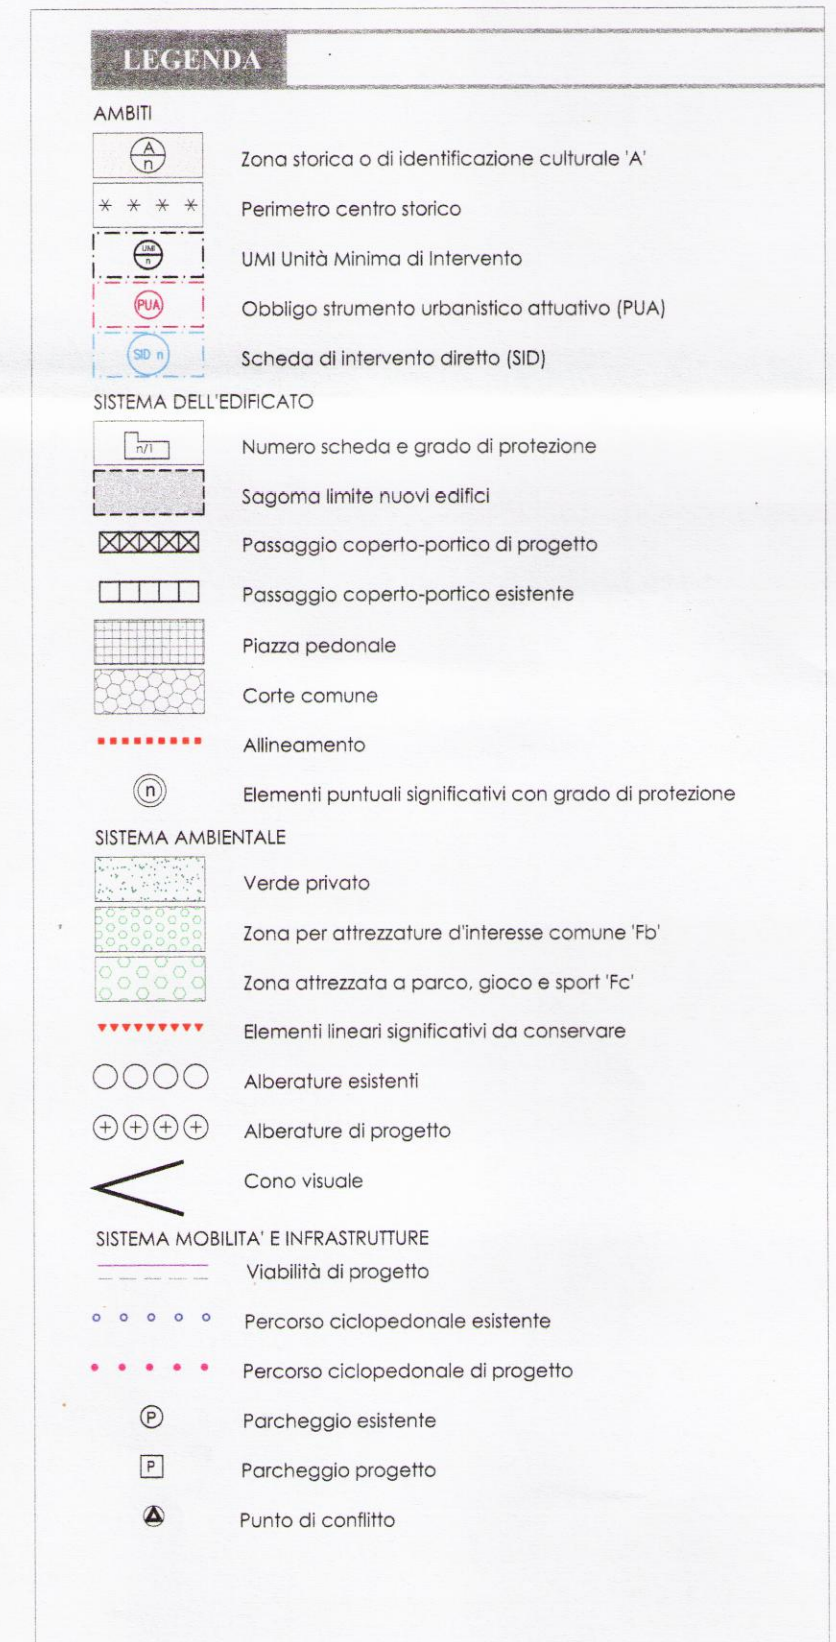

COMUNE DI PAESE Provincia di TREVISO		
Oggetto	Piano di Recupero "Ve.Ga" di Iniziativa Privata PROGETTO PER LA REALIZZAZIONE DI UN PIANO DI URBANIZZAZIONE Catasto Foglio 29 mappali n. 193(parte)-315(parte)-2718(parte)-2745-2746-2747-2748 -2749-2750-2751-2752-2753-2754-2755-2756-2757-2758-2759	
Committenti	Vendramin Fabio - Lucchetta Nadia Gasparini Roberto Quaglia Algarotti S.r.l.	
Progettista	Arch. GIOVANNI BELLIO piazza Quaglia, 9/8 - 31038 PAESE (TV) - Tel. 0422450094	
Descrizione	Rilievo ed inquadramento urbanistico	
Data Aprile 2013	Agg.to	

01