
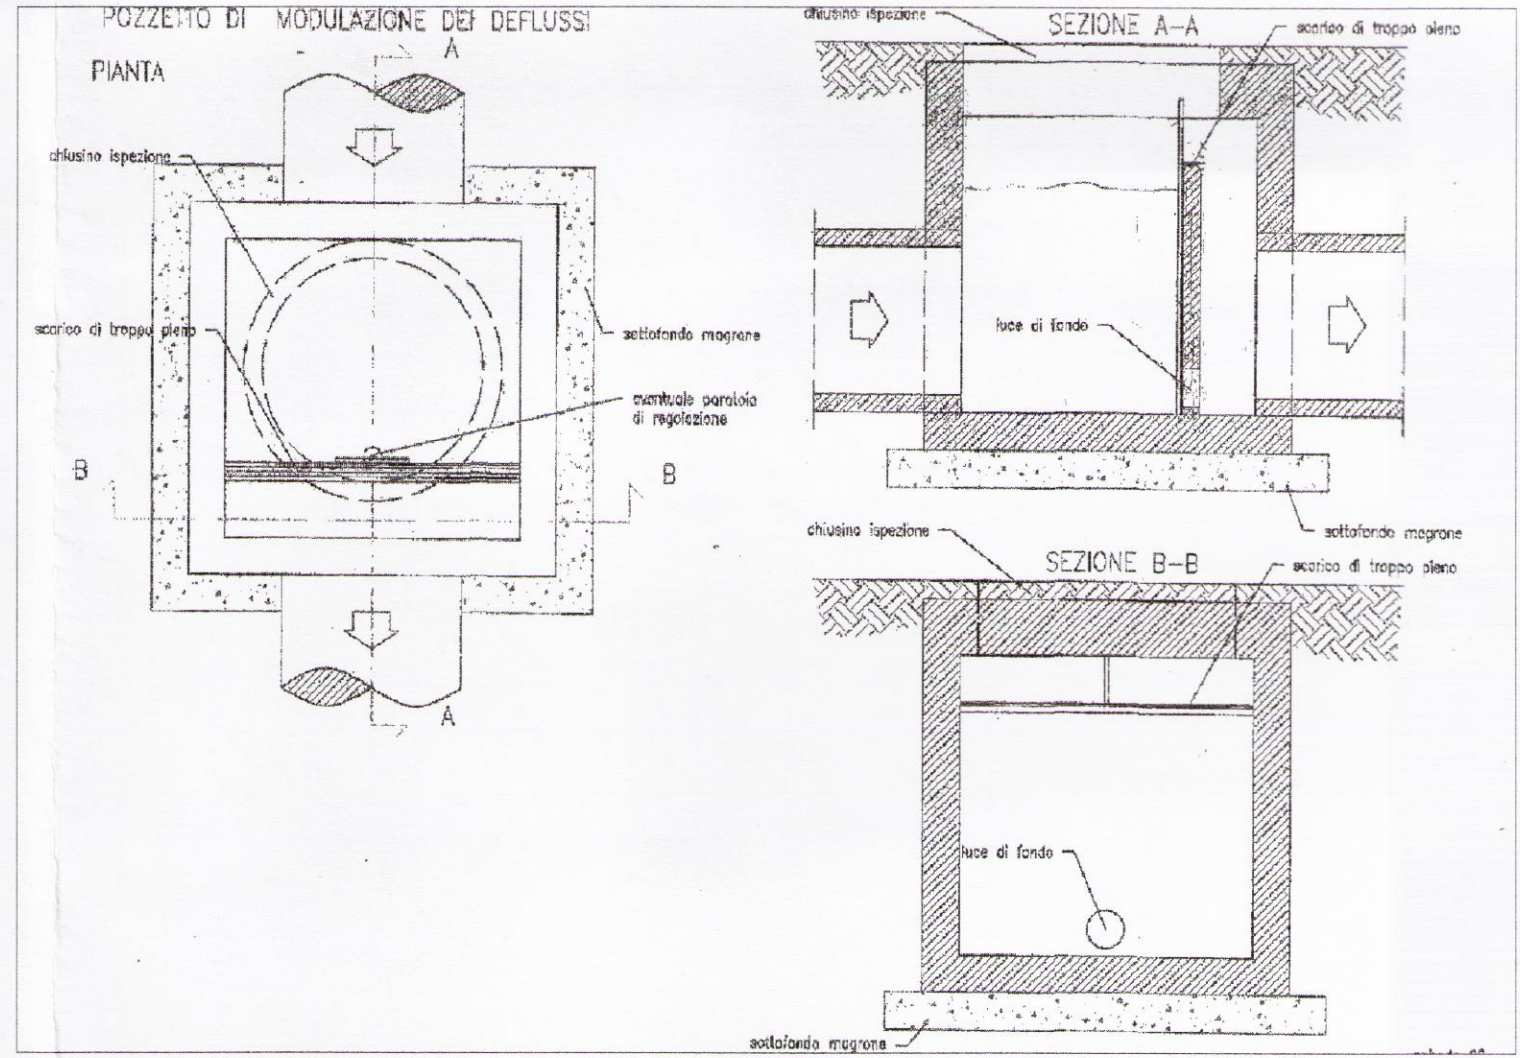
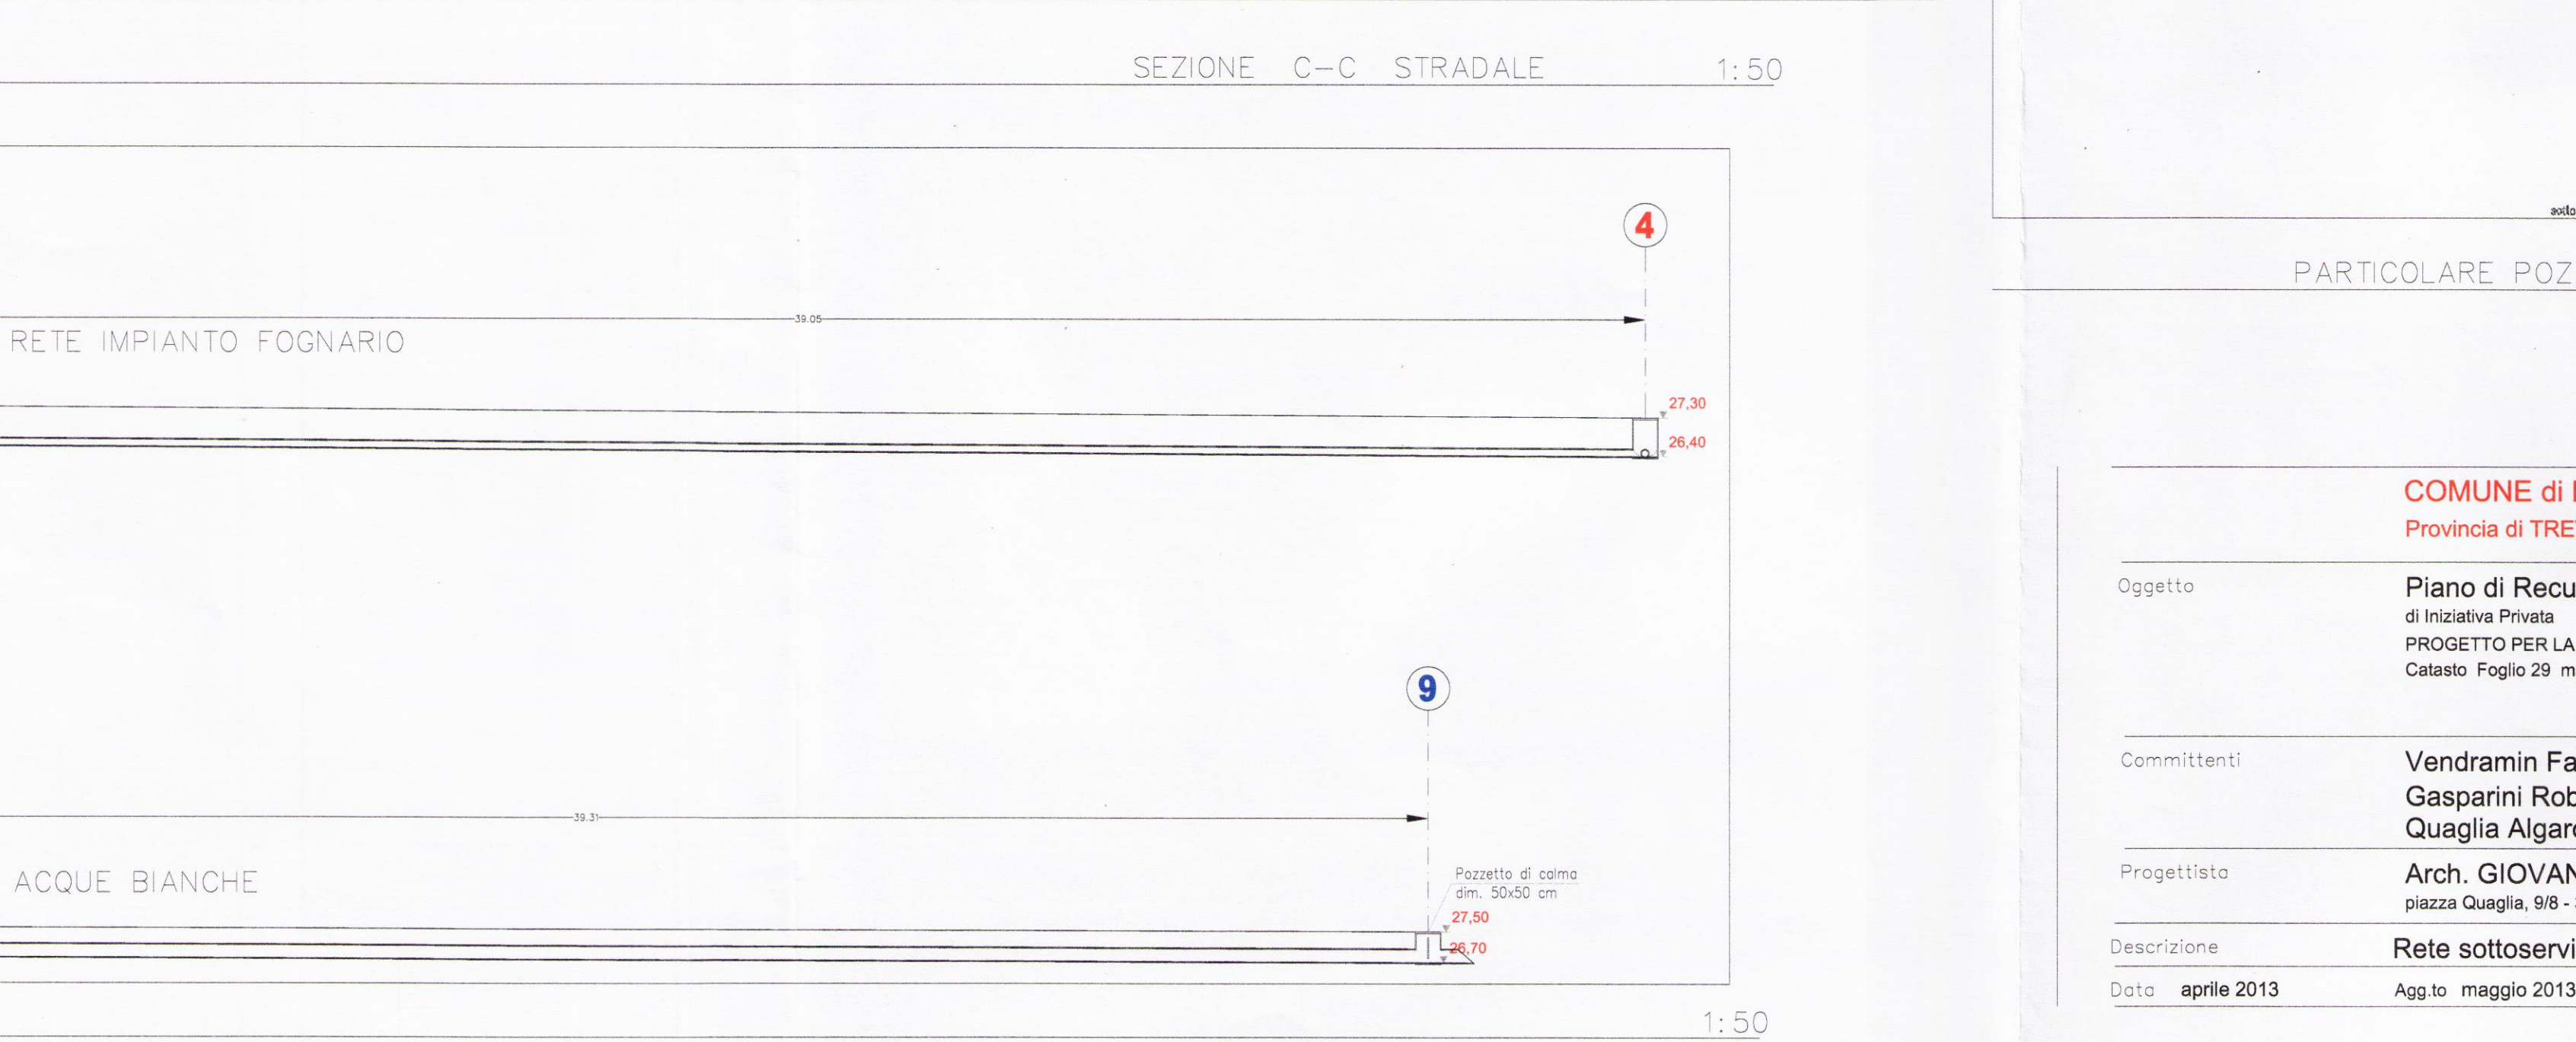
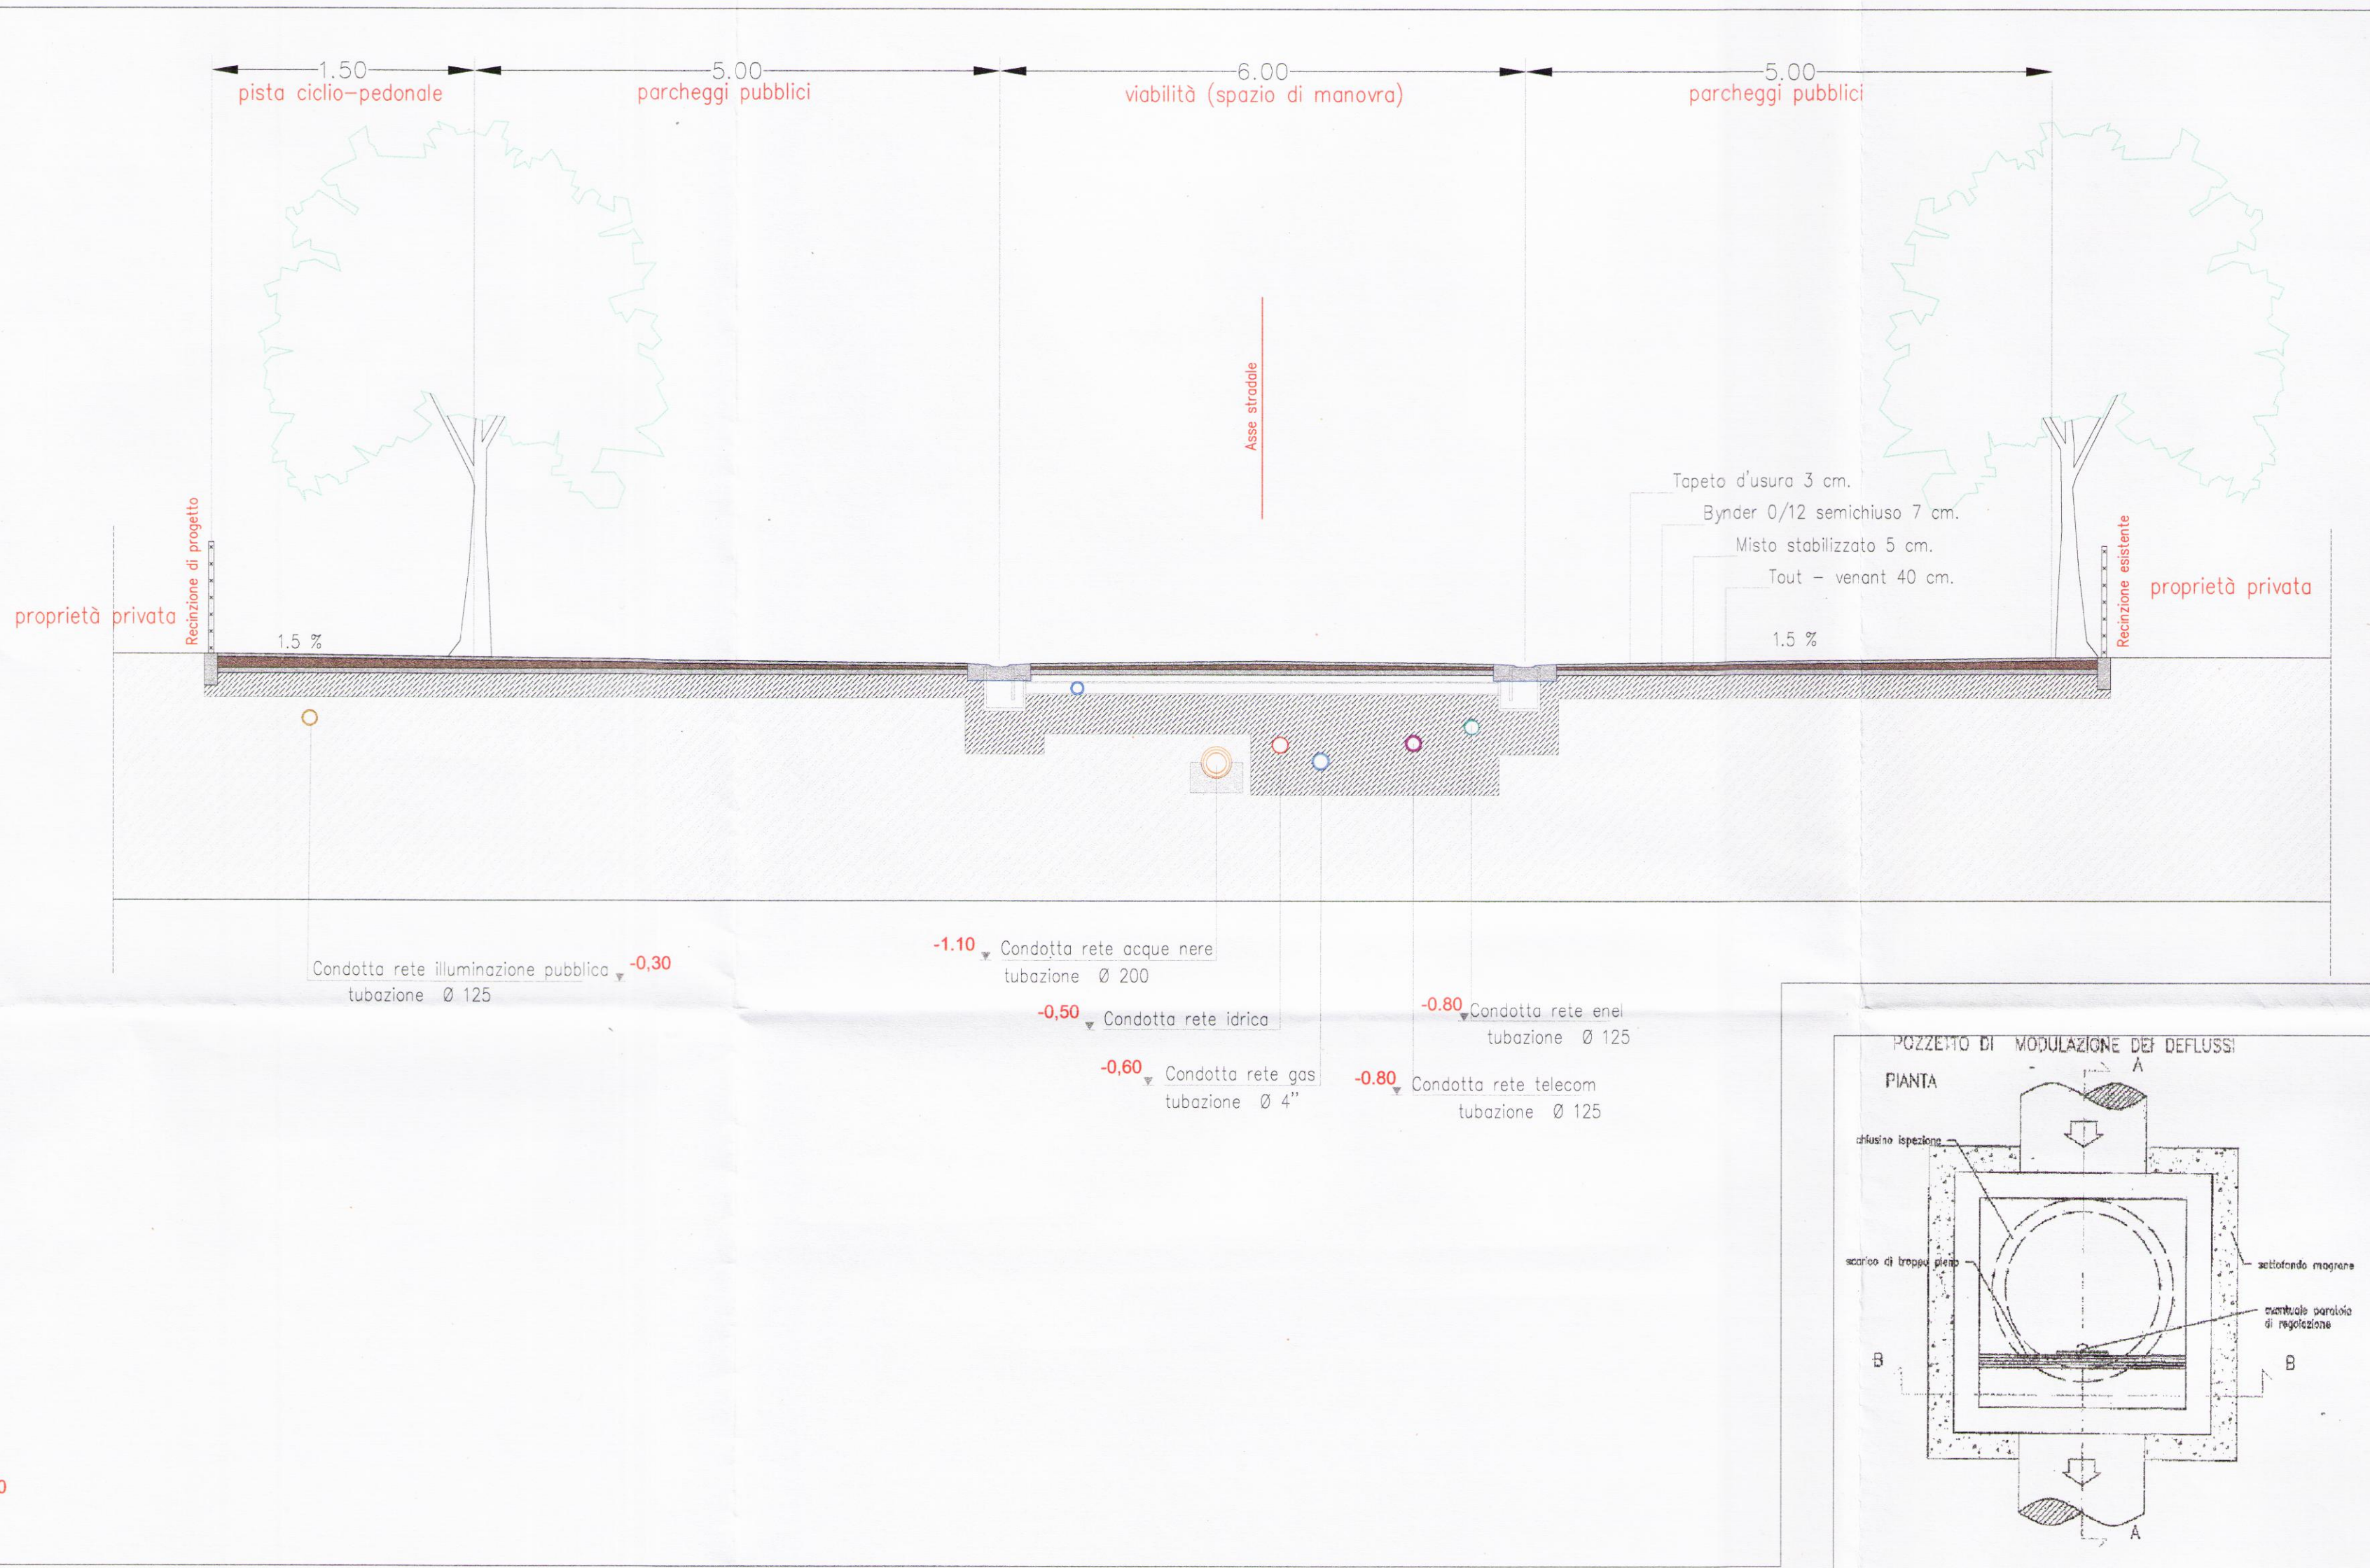
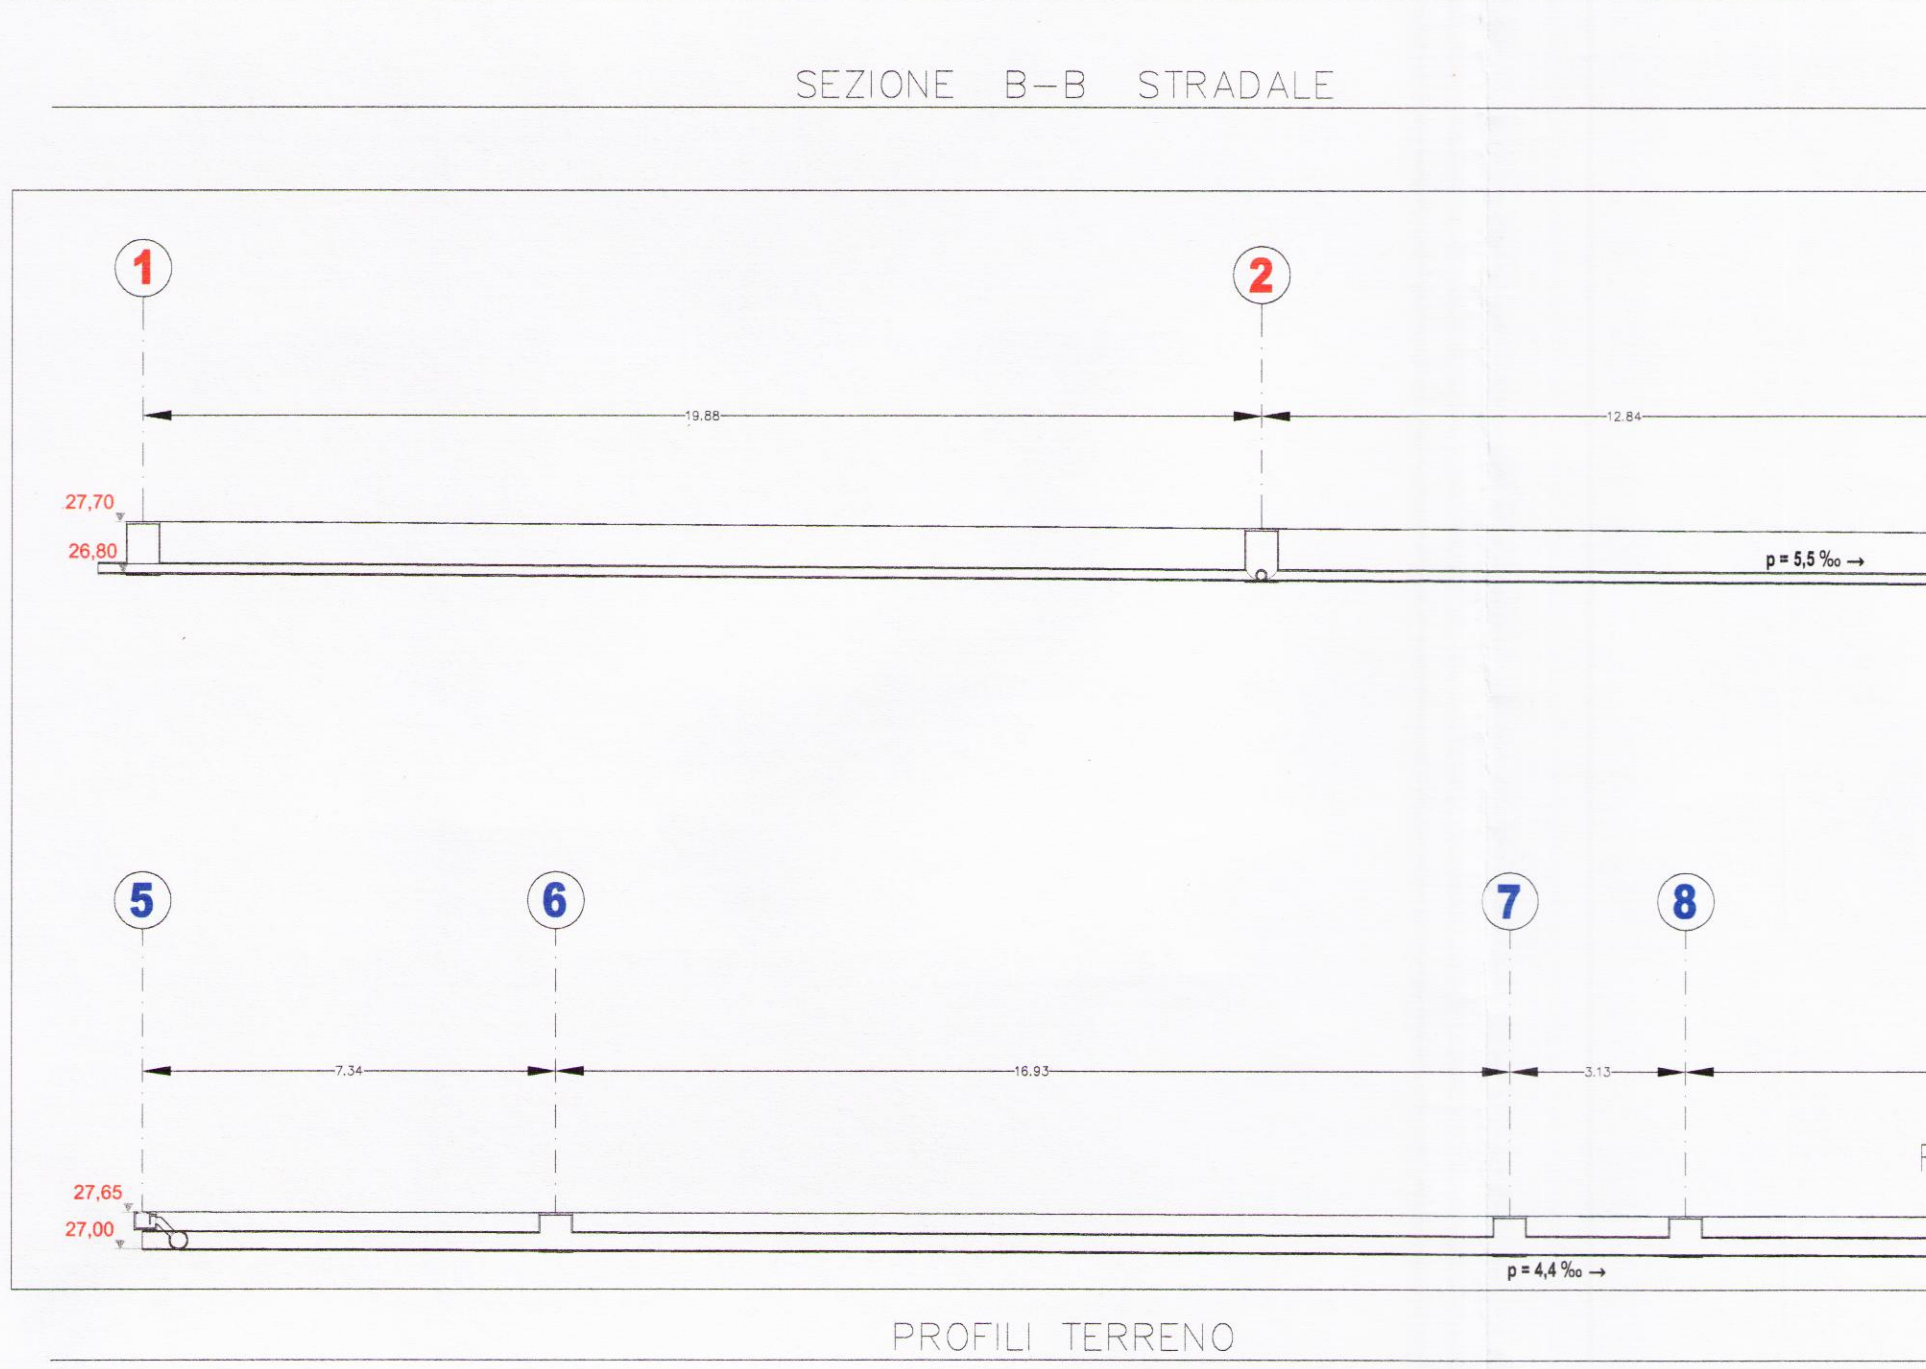
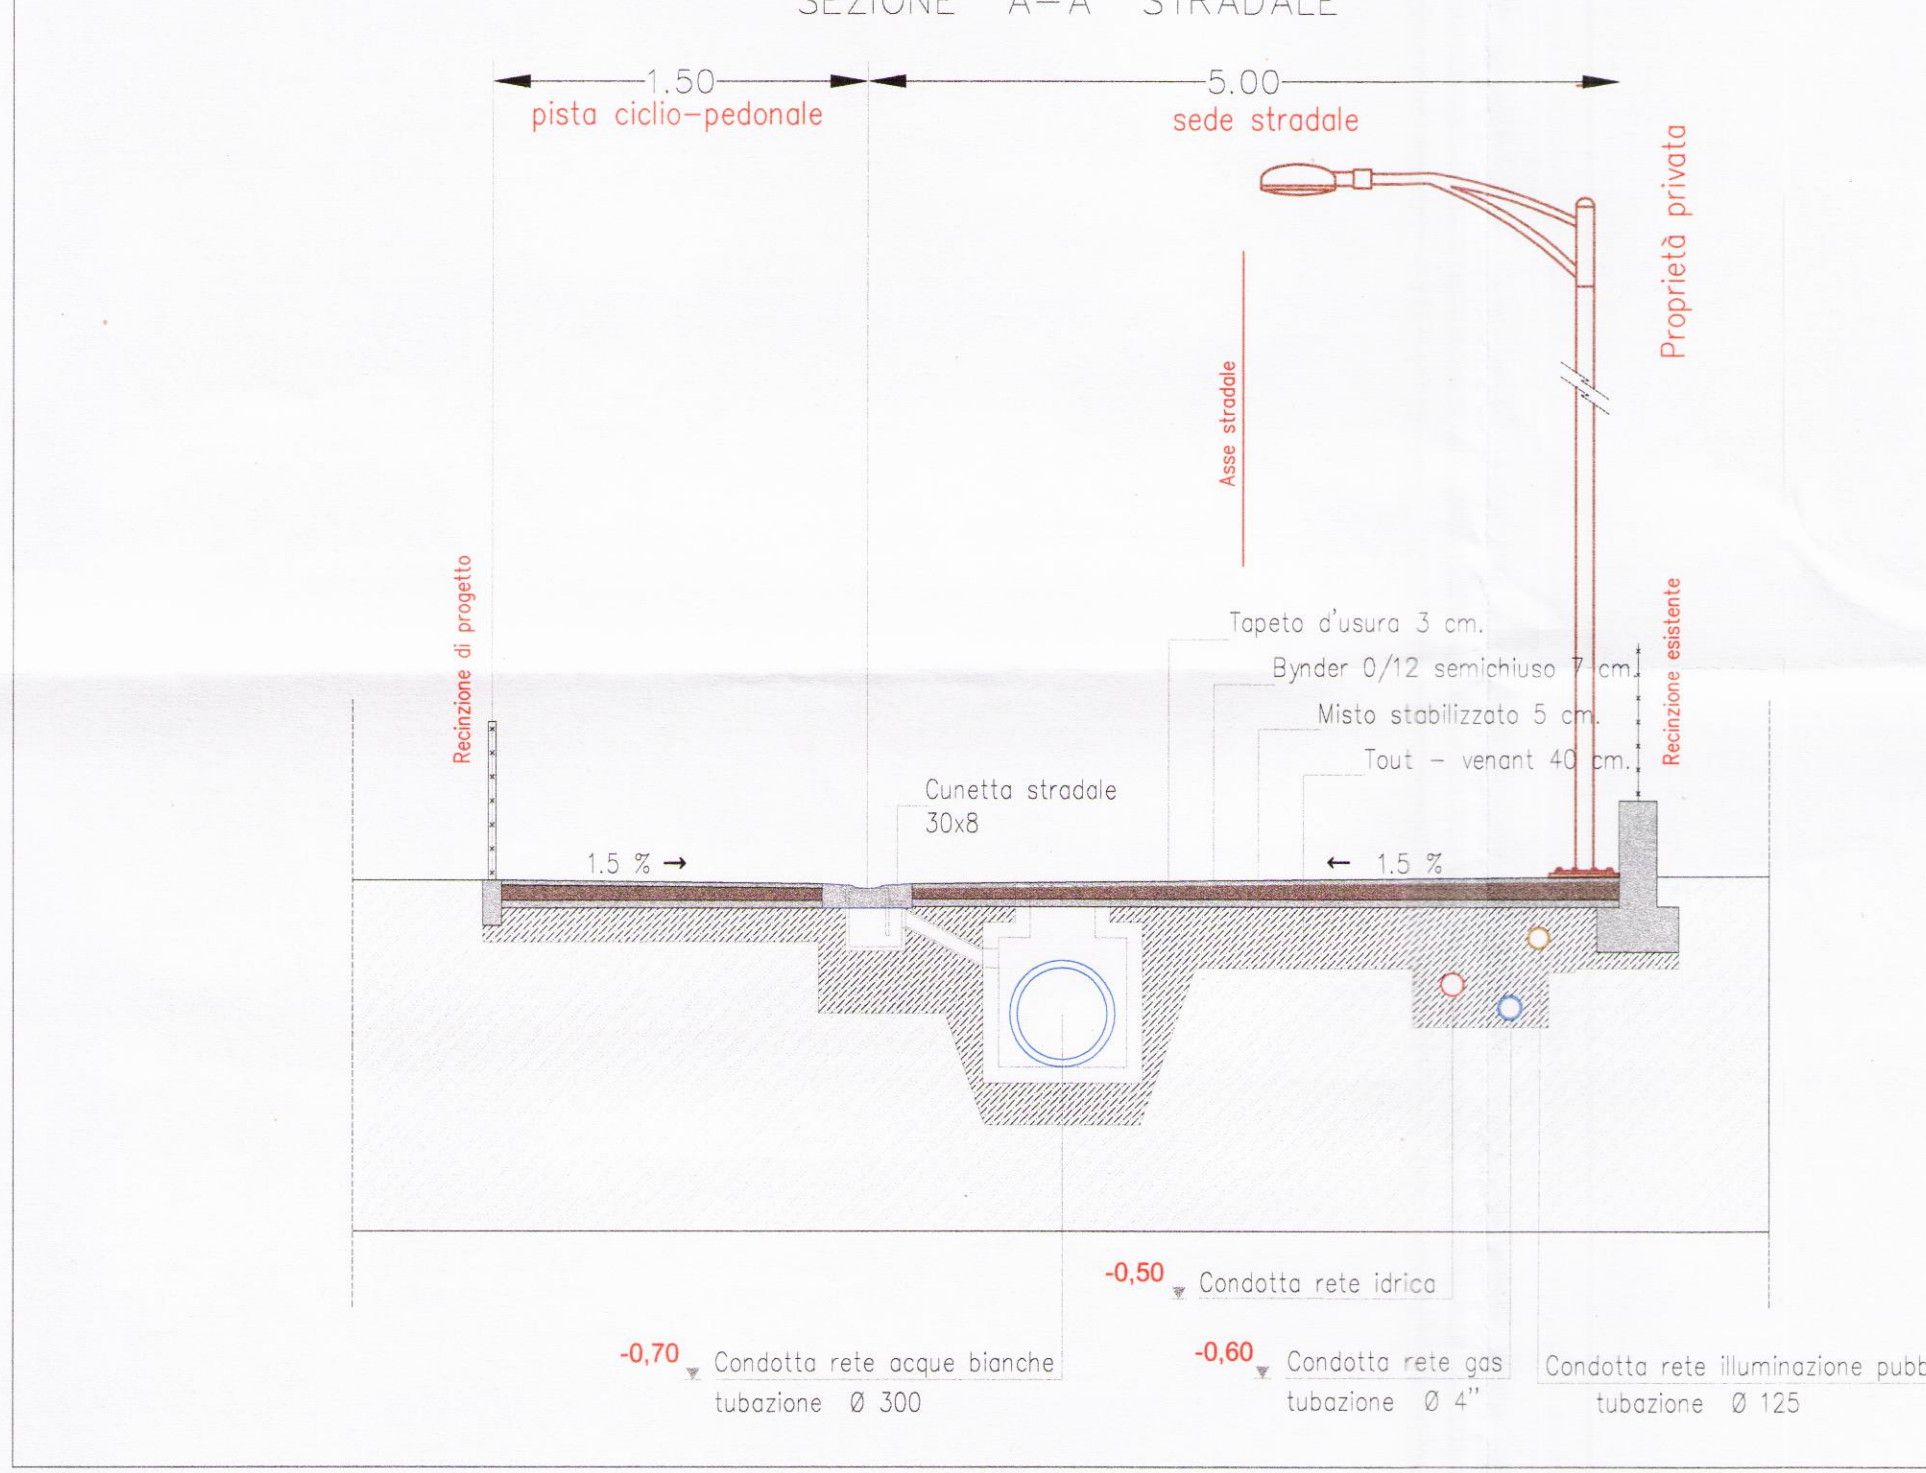


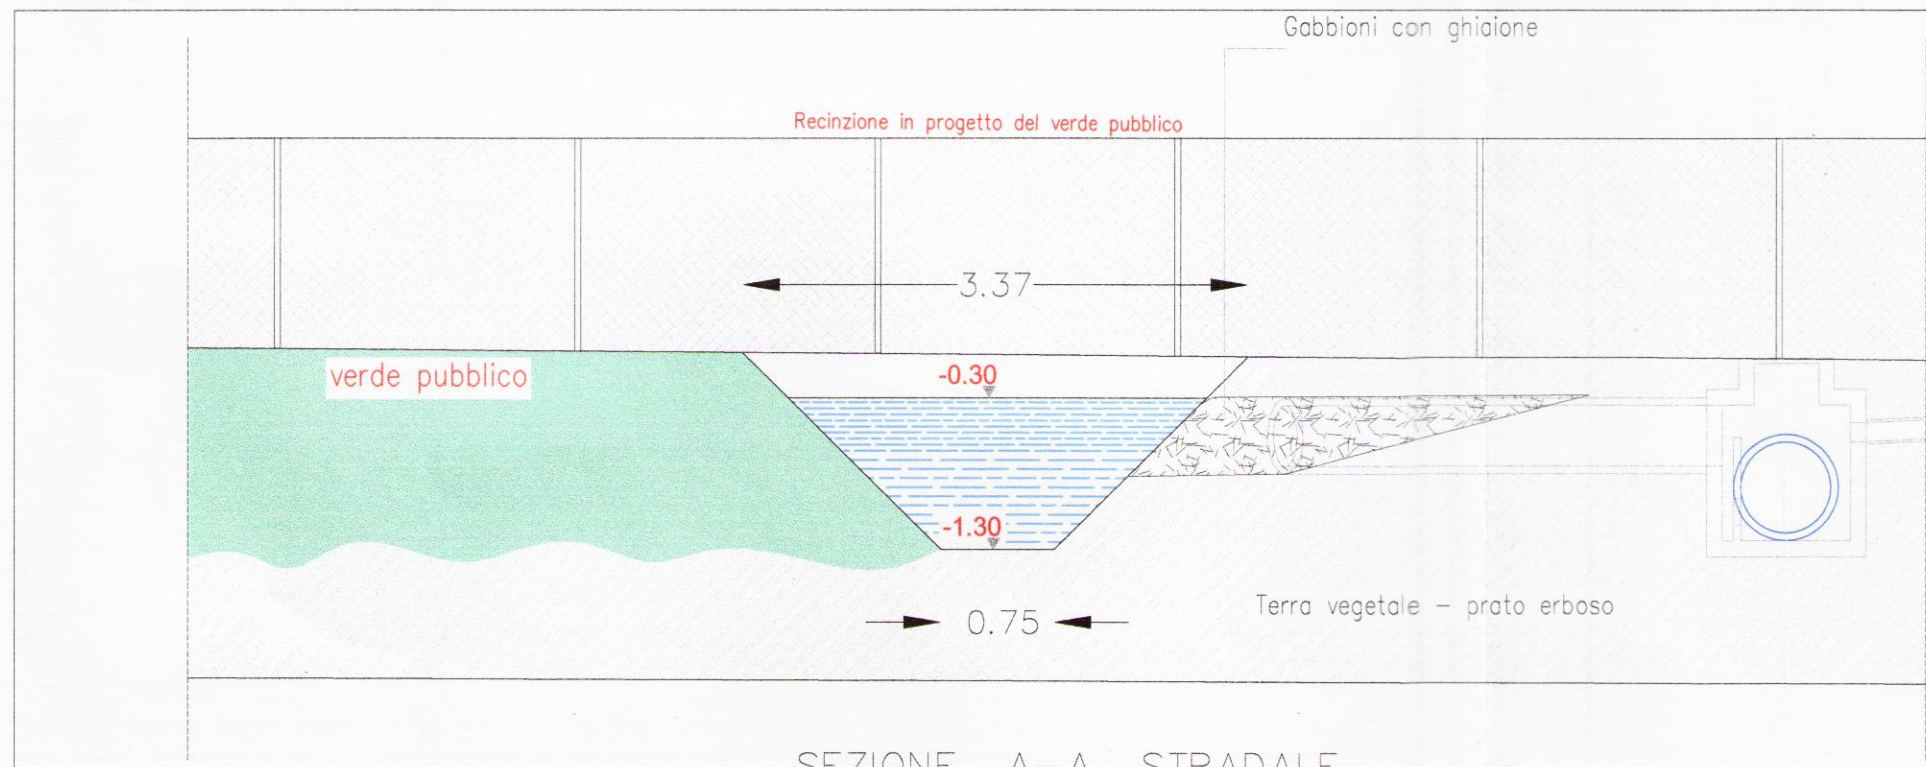

PARTICOLARE POZZETTO DI CALMA

ORDINE
INGEGNERI
PADOVA
N° 2664
ARCHITETTO

COMUNE di PAESE
Provincia di TREVISO

RICEVUTO IL
16 MAG. 2013
FOSCHINI - PADOVA

Oggetto	Piano di Recupero "Ve.Ga" di Iniziativa Privata PROGETTO PER LA REALIZZAZIONE DI UN PIANO DI URBANIZZAZIONE Catasto Foglio 29 mappali n. 193(parte)-315(parte)-2718(parte)-2745-2746-2747-2748 -2749-2750-2751-2752-2753-2754-2755-2756-2757-2758 -2759	Tavola
Committenti	Vendramin Fabio - Lucchetta Nadia Gasparini Roberto Quaglia Algarotti S.r.l.	
Progettista	Arch. GIOVANNI BELLIO piazza Quaglia, 9/8 - 31038 PAESE (TV) Tel. 0422450094	
Descrizione	Rete sottoservizi - particolari	
Data	aprile 2013	Agg.to maggio 2013

06.2