


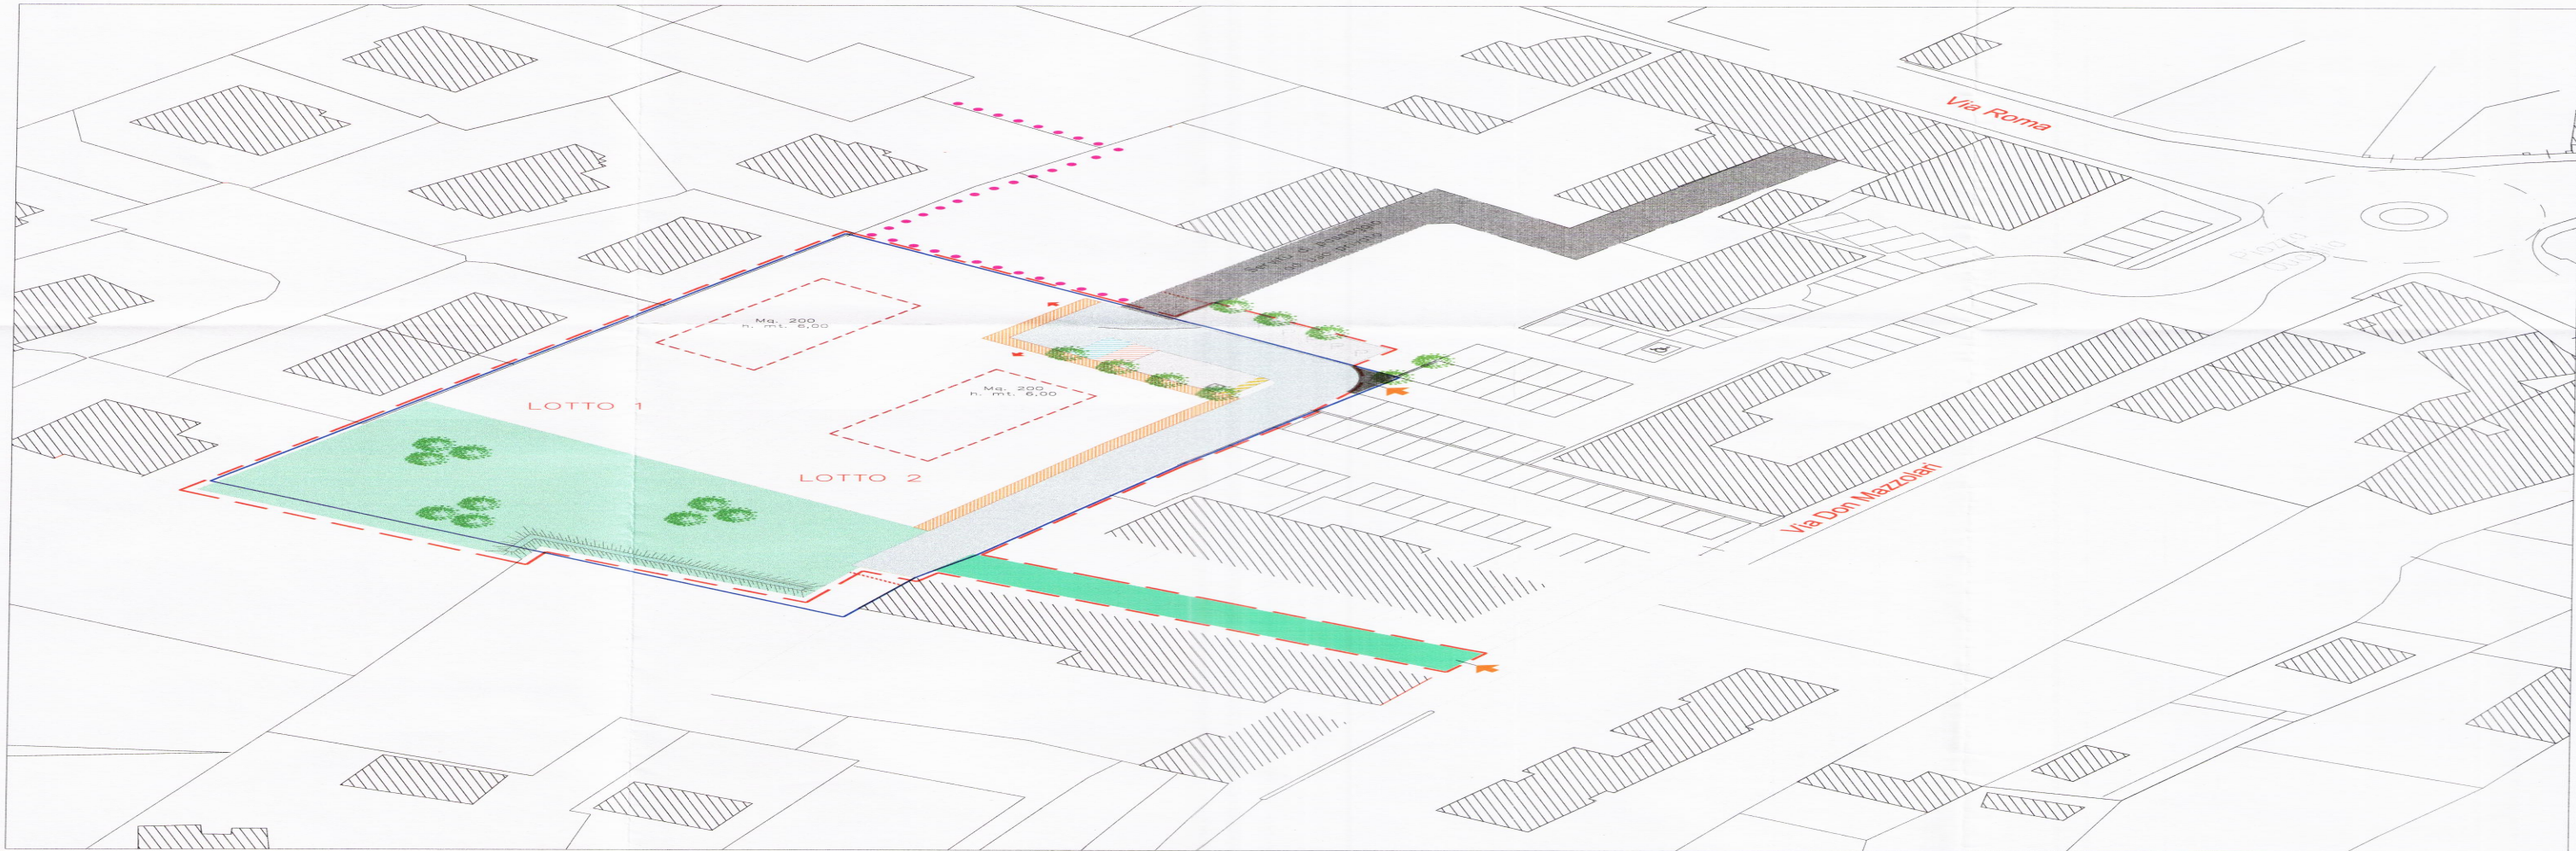

PLANIMETRIA GENERALE

1:500

Legenda

[Linea blu tratteggiata]	Perimetro area UM 20.6
[Linea rossa tratteggiata]	Perimetro area di intervento
[Linea magenta tratteggiata]	Ciclo-pedonale da P.L. 3.A6
[Area verde]	Area a verde pubblico
[Linea verde tratteggiata]	Individuazione lotti
[Linea verde tratteggiata]	Massima leggerezza fabbricati lottizzazione
[Linea verde tratteggiata]	Accessi carrai ai singoli lotti
[Linea verde tratteggiata]	Edifici esistenti
[Linea verde tratteggiata]	Proprietà VENDRAMIN FABIO - LUCCHETTA NADIA
[Linea verde tratteggiata]	Proprietà GASPARINI ROBERTO
[Linea verde tratteggiata]	Pista Ciclopeditone
[Linea verde tratteggiata]	Parcheggi pubblici
[Linea verde tratteggiata]	SS "Via S. Andrea" 1999
[Linea verde tratteggiata]	Viabilità pubblica
[Linea verde tratteggiata]	Servizi di passaggio
[Linea verde tratteggiata]	Area Privata

Urbanizzazione primaria

URBANIZZAZIONE PRIMARIA	P.R.C.	MISURE AMMESSE	PROGETTO
Viabilità ma.		come da progetto	829,00
Ciclopeditone ma.		come da progetto	108,00
Spazi a Verde pubblico attrezzati ma.		come da progetto	1223,50
Area a parcheggio ma.		come da progetto	187,66
Area privata ad uso pubblico (n. 02 parcheggi 3)		come da progetto	231,62
Servizi di passaggio (non conteggiato)		come da progetto	10,00
Area privata esterna in S.P.A. (non conteggiato)		come da progetto	229,68
TOTALE			2299,86

RICEVUTO IL
16 MAR. 2013
COMUNE DI PAESE

PROGETTO
AUTORE
REDAZIONE
ESECUTIVITÀ

COMUNE di PAESE
Provincia di TREVISO

Oggetto: **Piano di Recupero "Ve.Ga"**
di iniziativa Privata
PROGETTO PER LA REALIZZAZIONE DI UN PIANO DI URBANIZZAZIONE
Catasto Foglio 59, mappali n. 193 (area) - 315 (area) - 3718 (area) - 3745 - 3746 - 3747 - 3748 - 3749 - 3750 - 3751 - 3752 - 3753 - 3754 - 3755 - 3756 - 3757 - 3758 - 3759

Committenti: **Vendramin Fabio - Lucchetta Nadia**
Gasparini Roberto
Quaglia Algarotti S.r.l.
Arch. GIOVANNI BELLIO
piazza Quaglia, 9/b - 31056 PAESE (TV) - Tel. 0423450094

Progettista: **Planimetria Generale**
Data: **aprile 2013**
App.to: **maggio 2013**

Tavola
03