




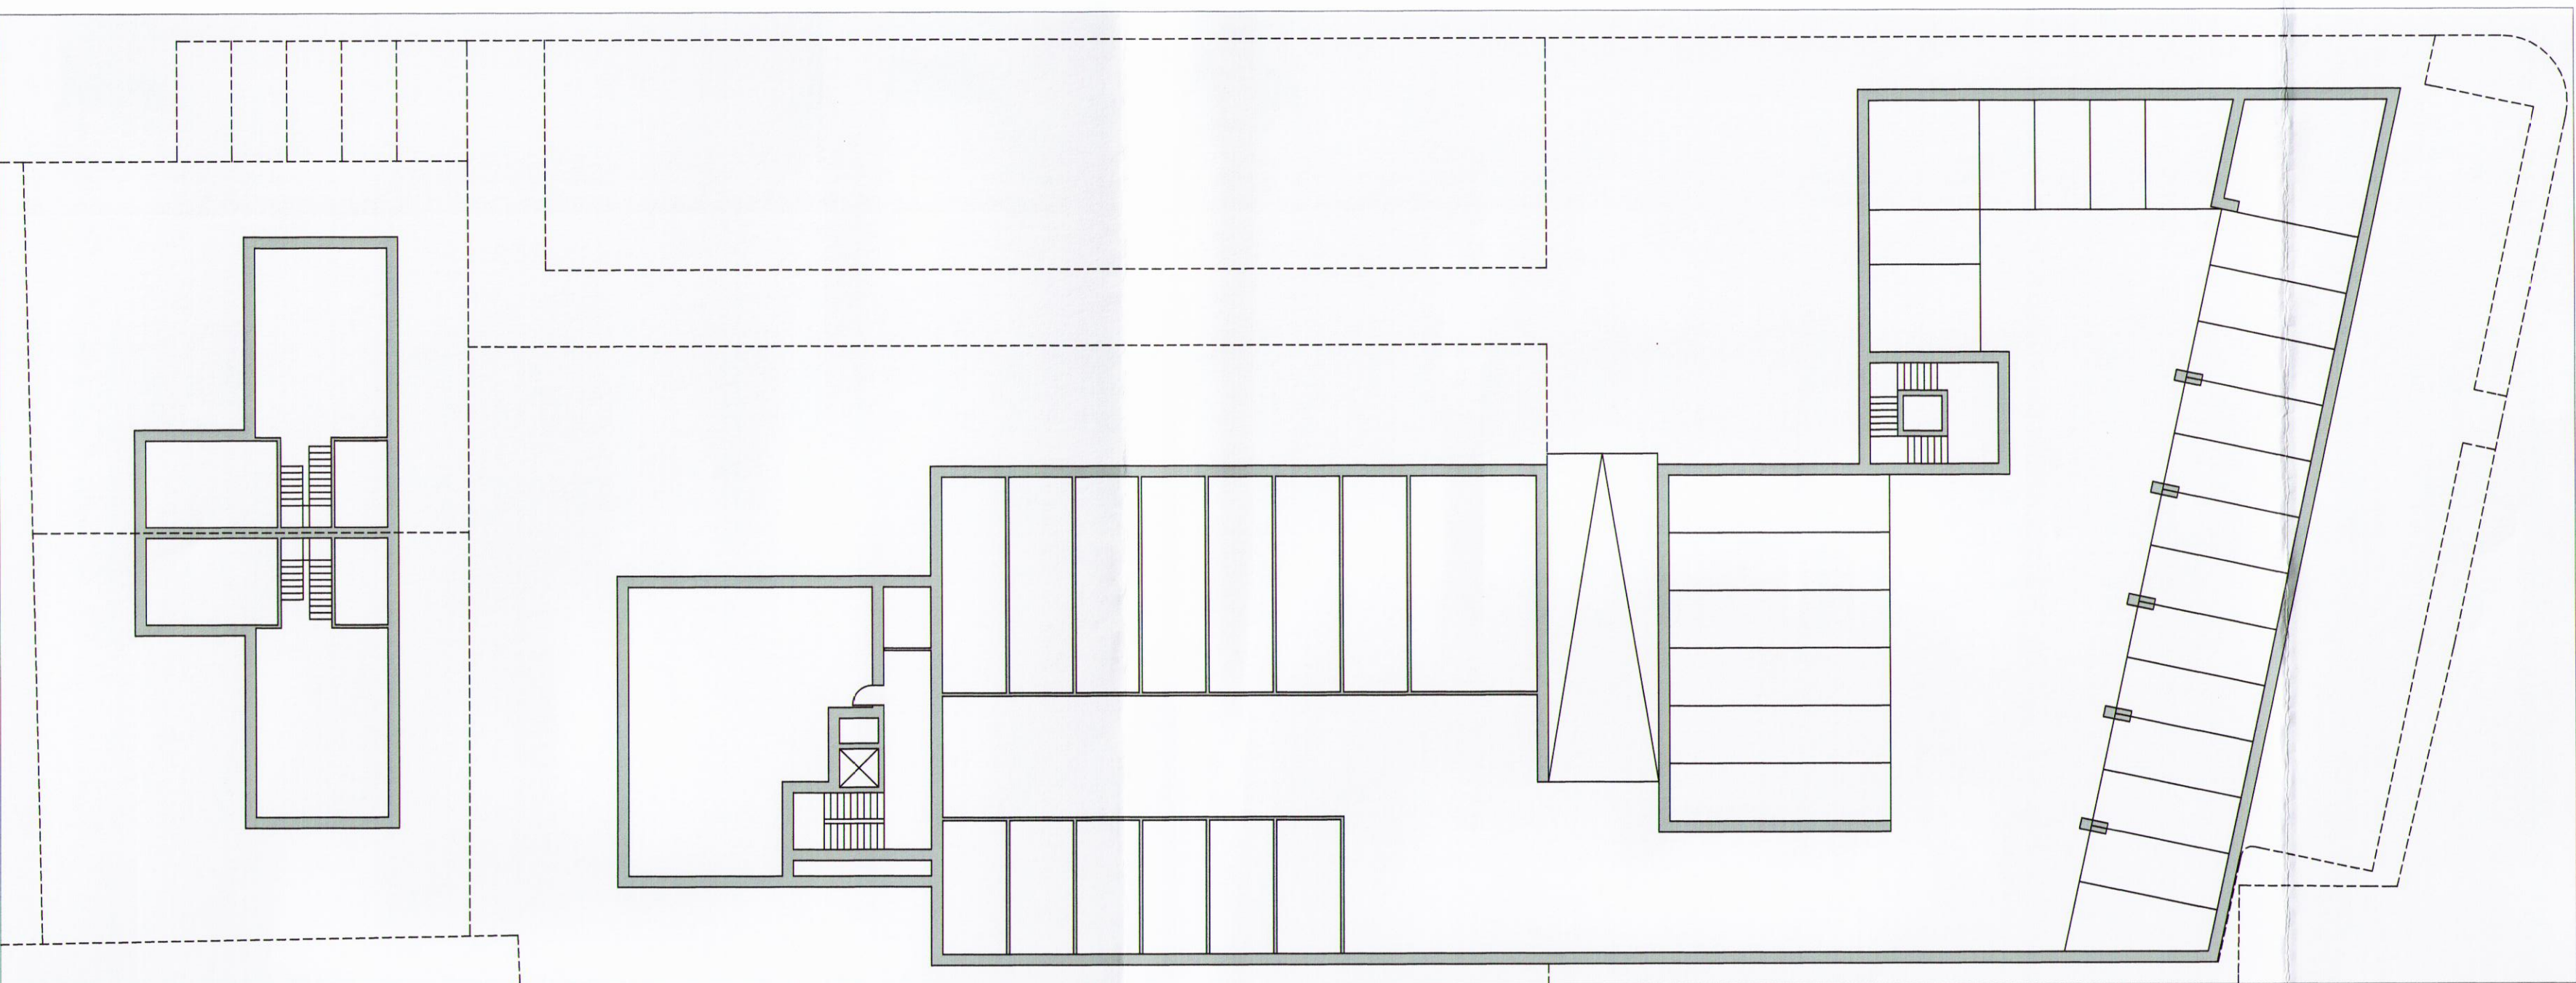

SCHEMA PLANIMETRICO EDIFICI A, B, C - PIANO INTERRATO scala 1:250

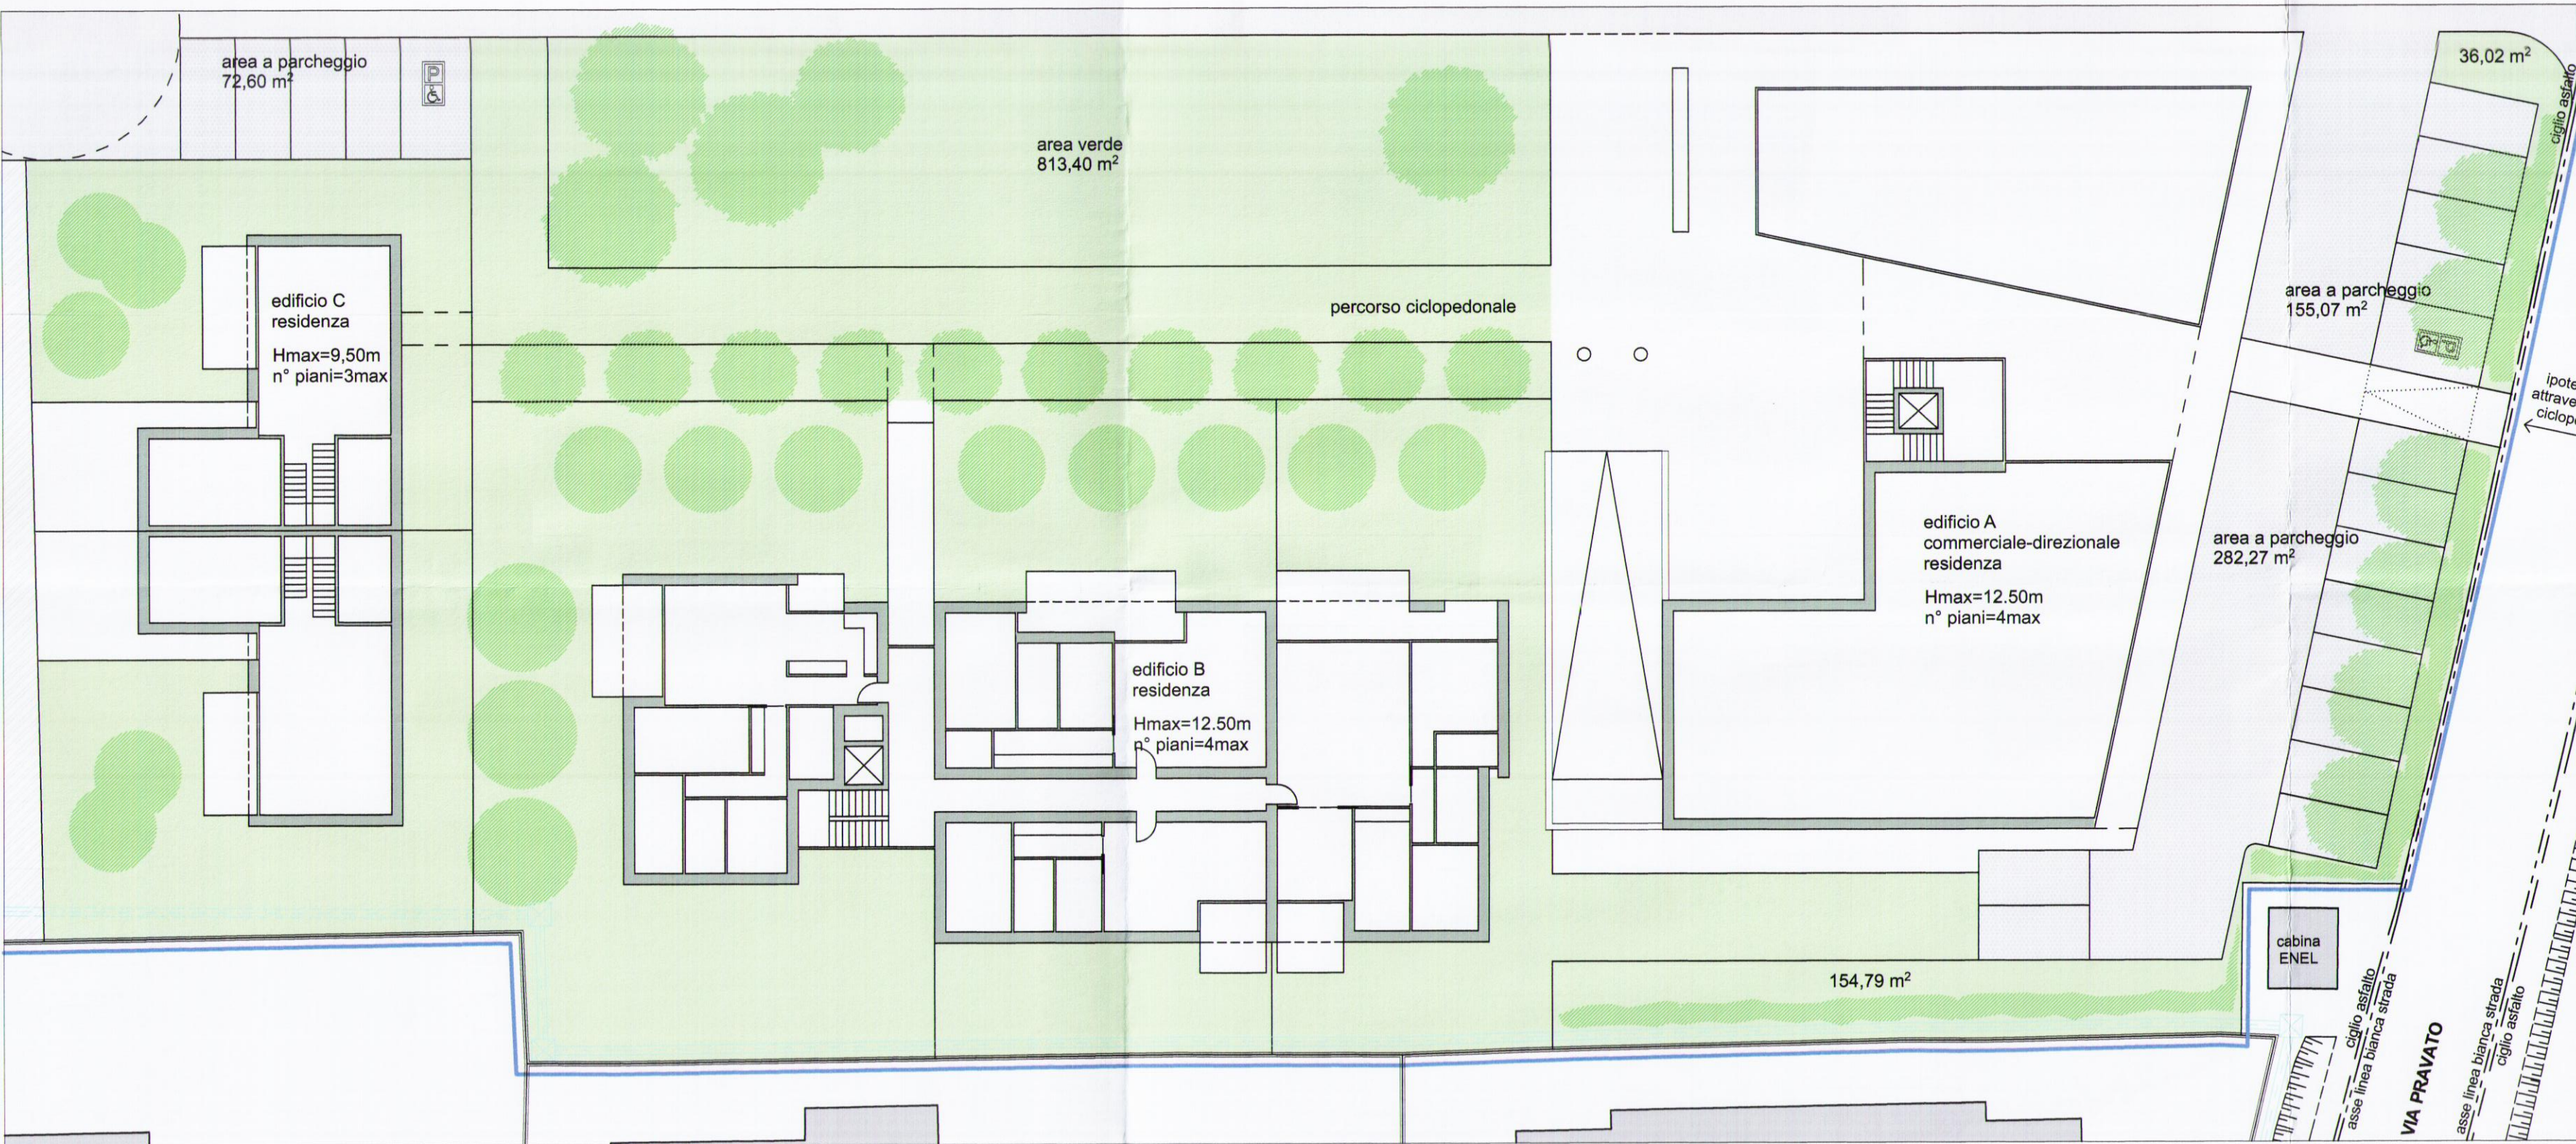


SCHEMA PLANIMETRICO EDIFICI A, B, C - PIANO TERRA scala 1:250

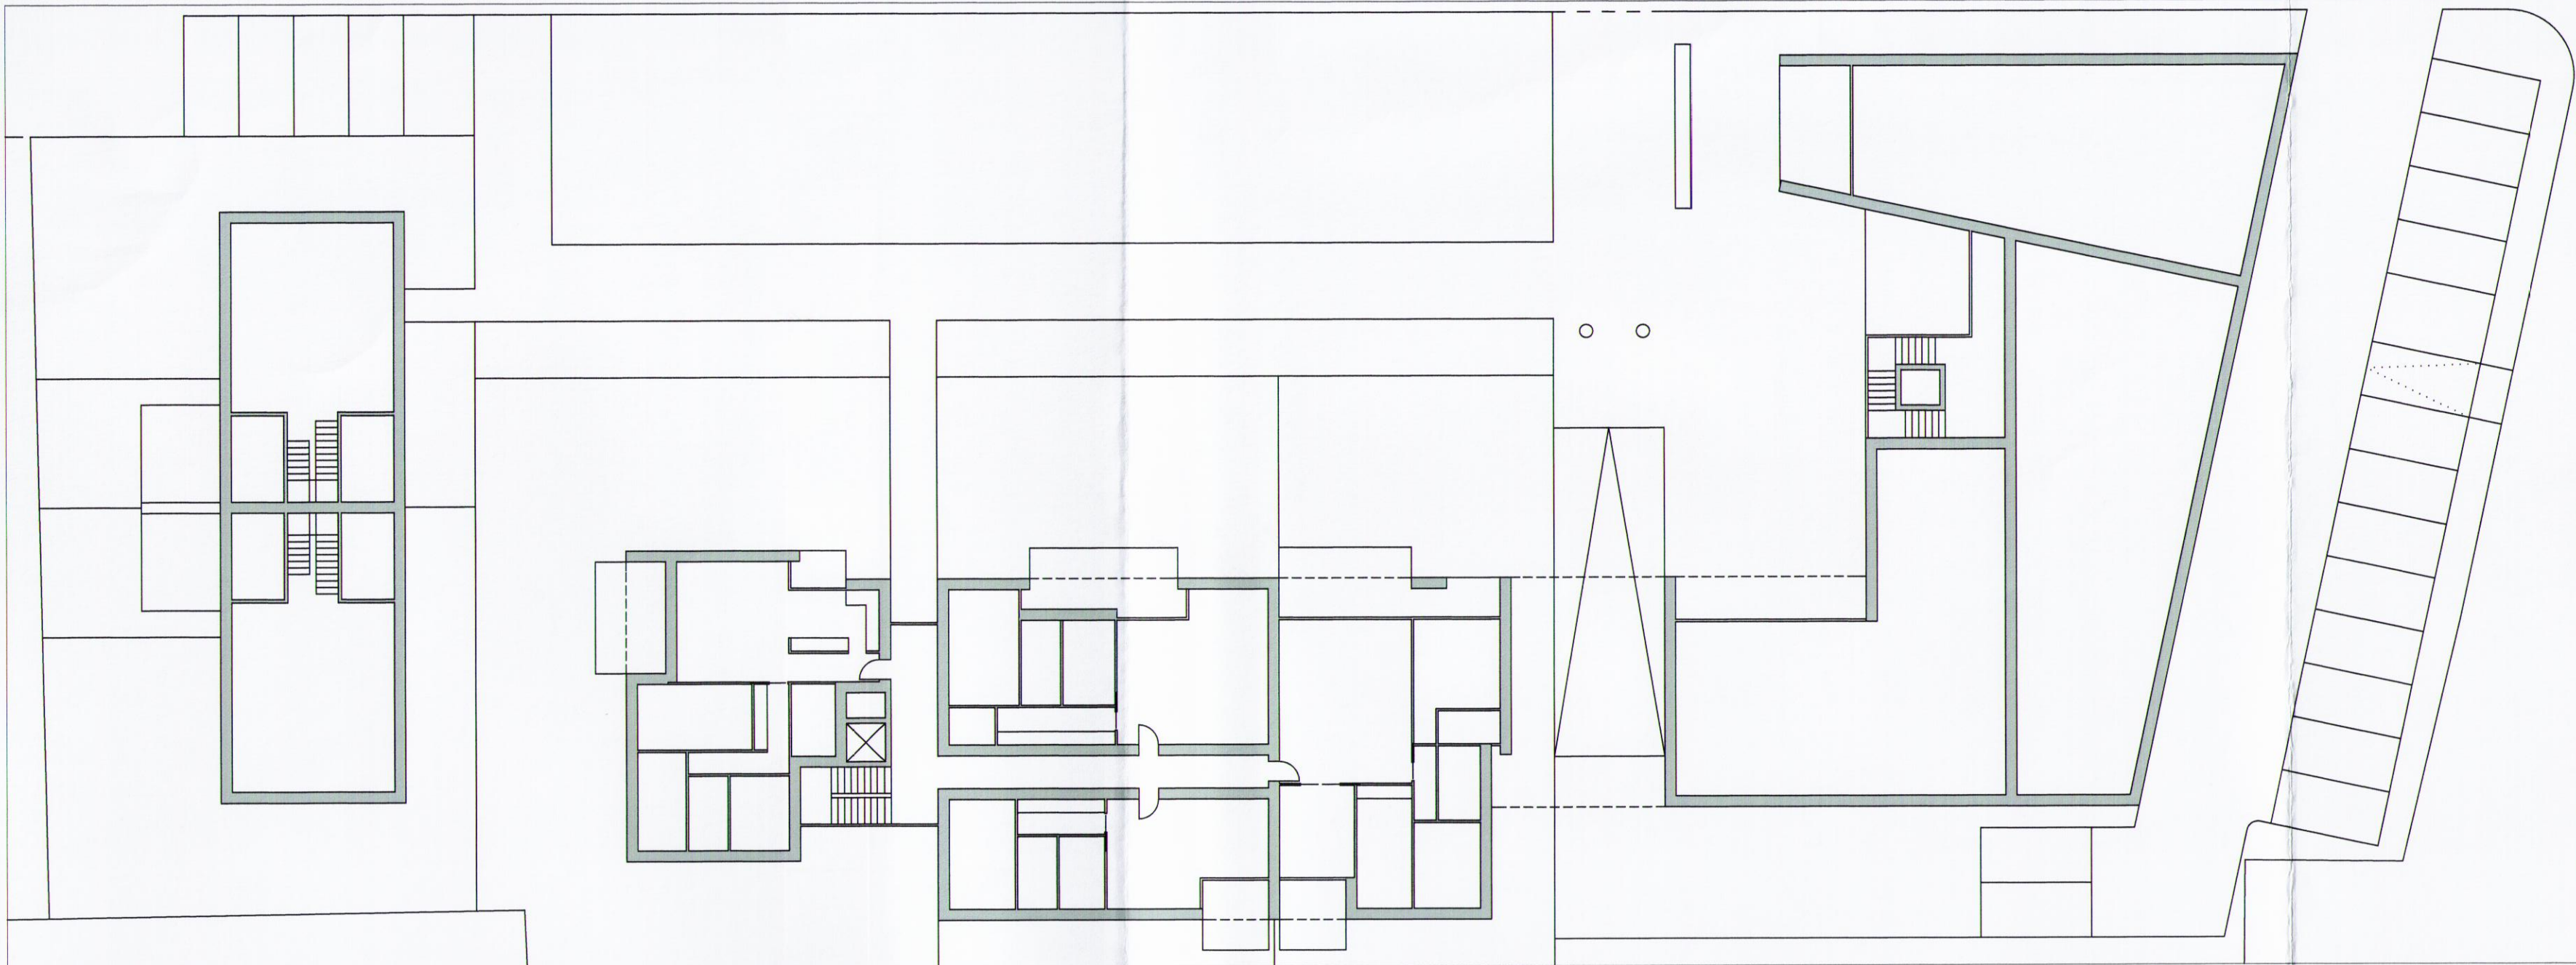


SCHEMA PLANIMETRICO EDIFICI A, B, C - PIANO PRIMO scala 1:250



VISTA AEREA DA CAMPO SPORTIVO

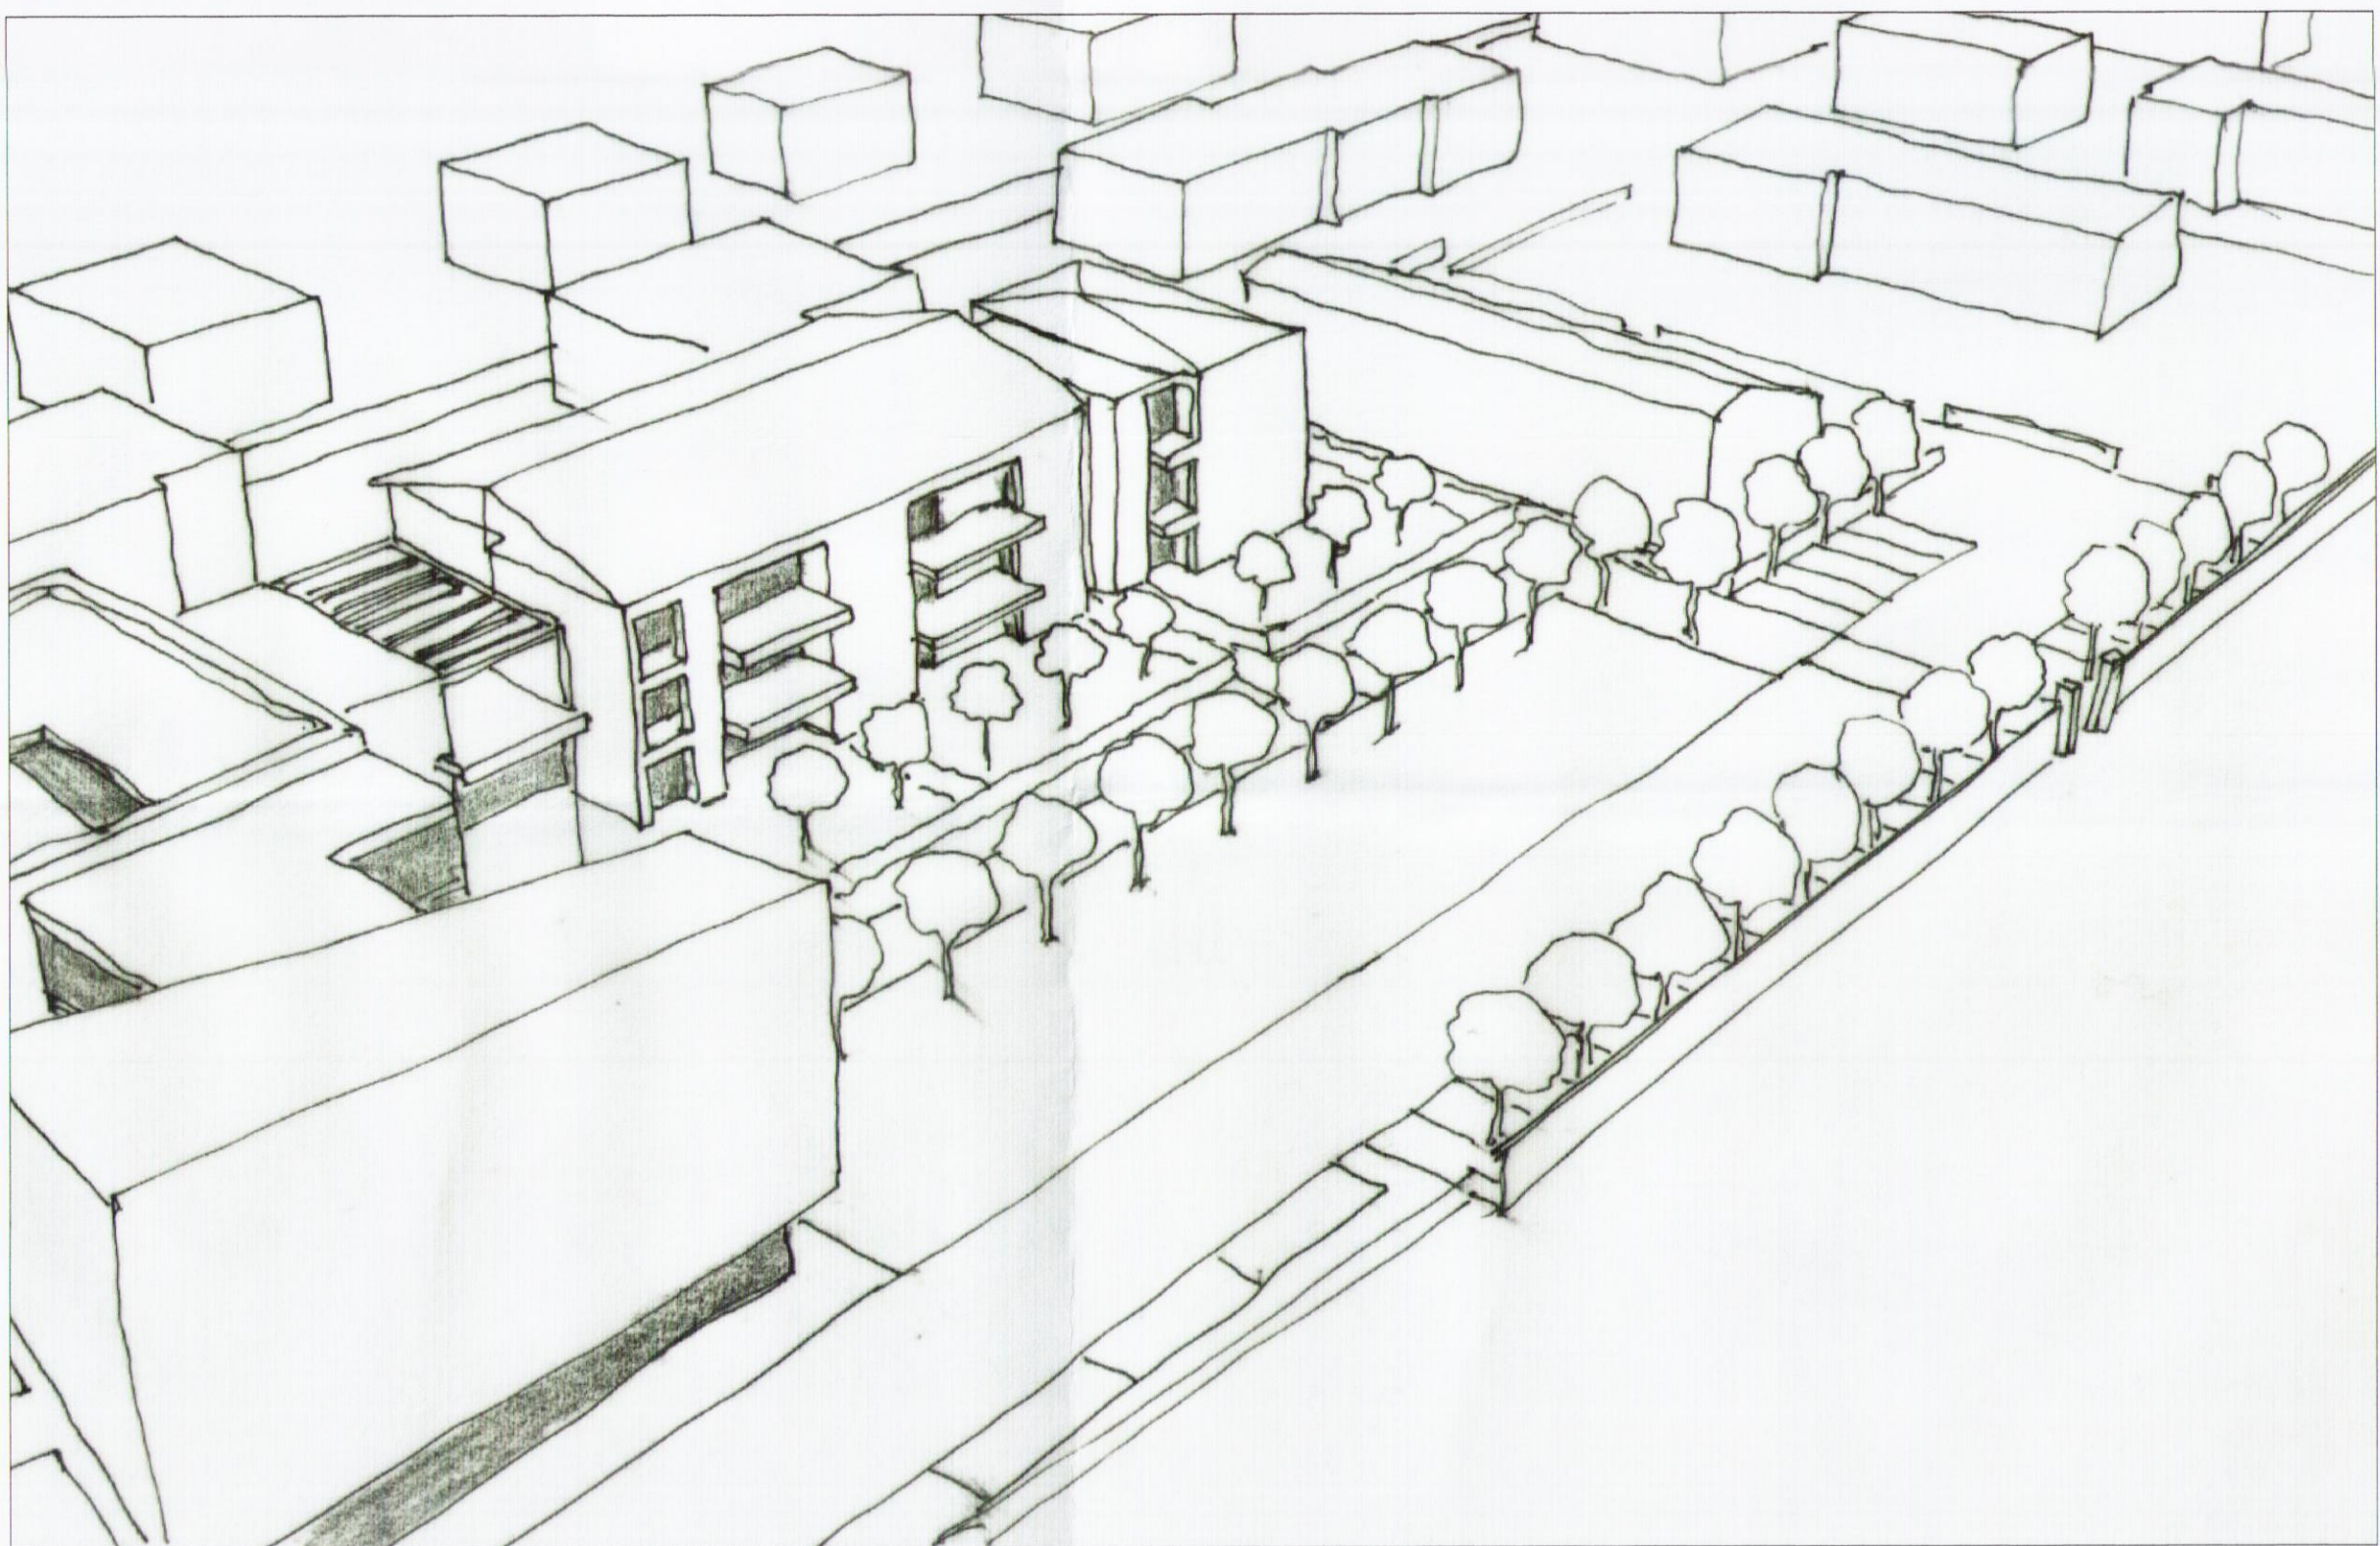

VISTA AEREA DA VIA PRAVATO

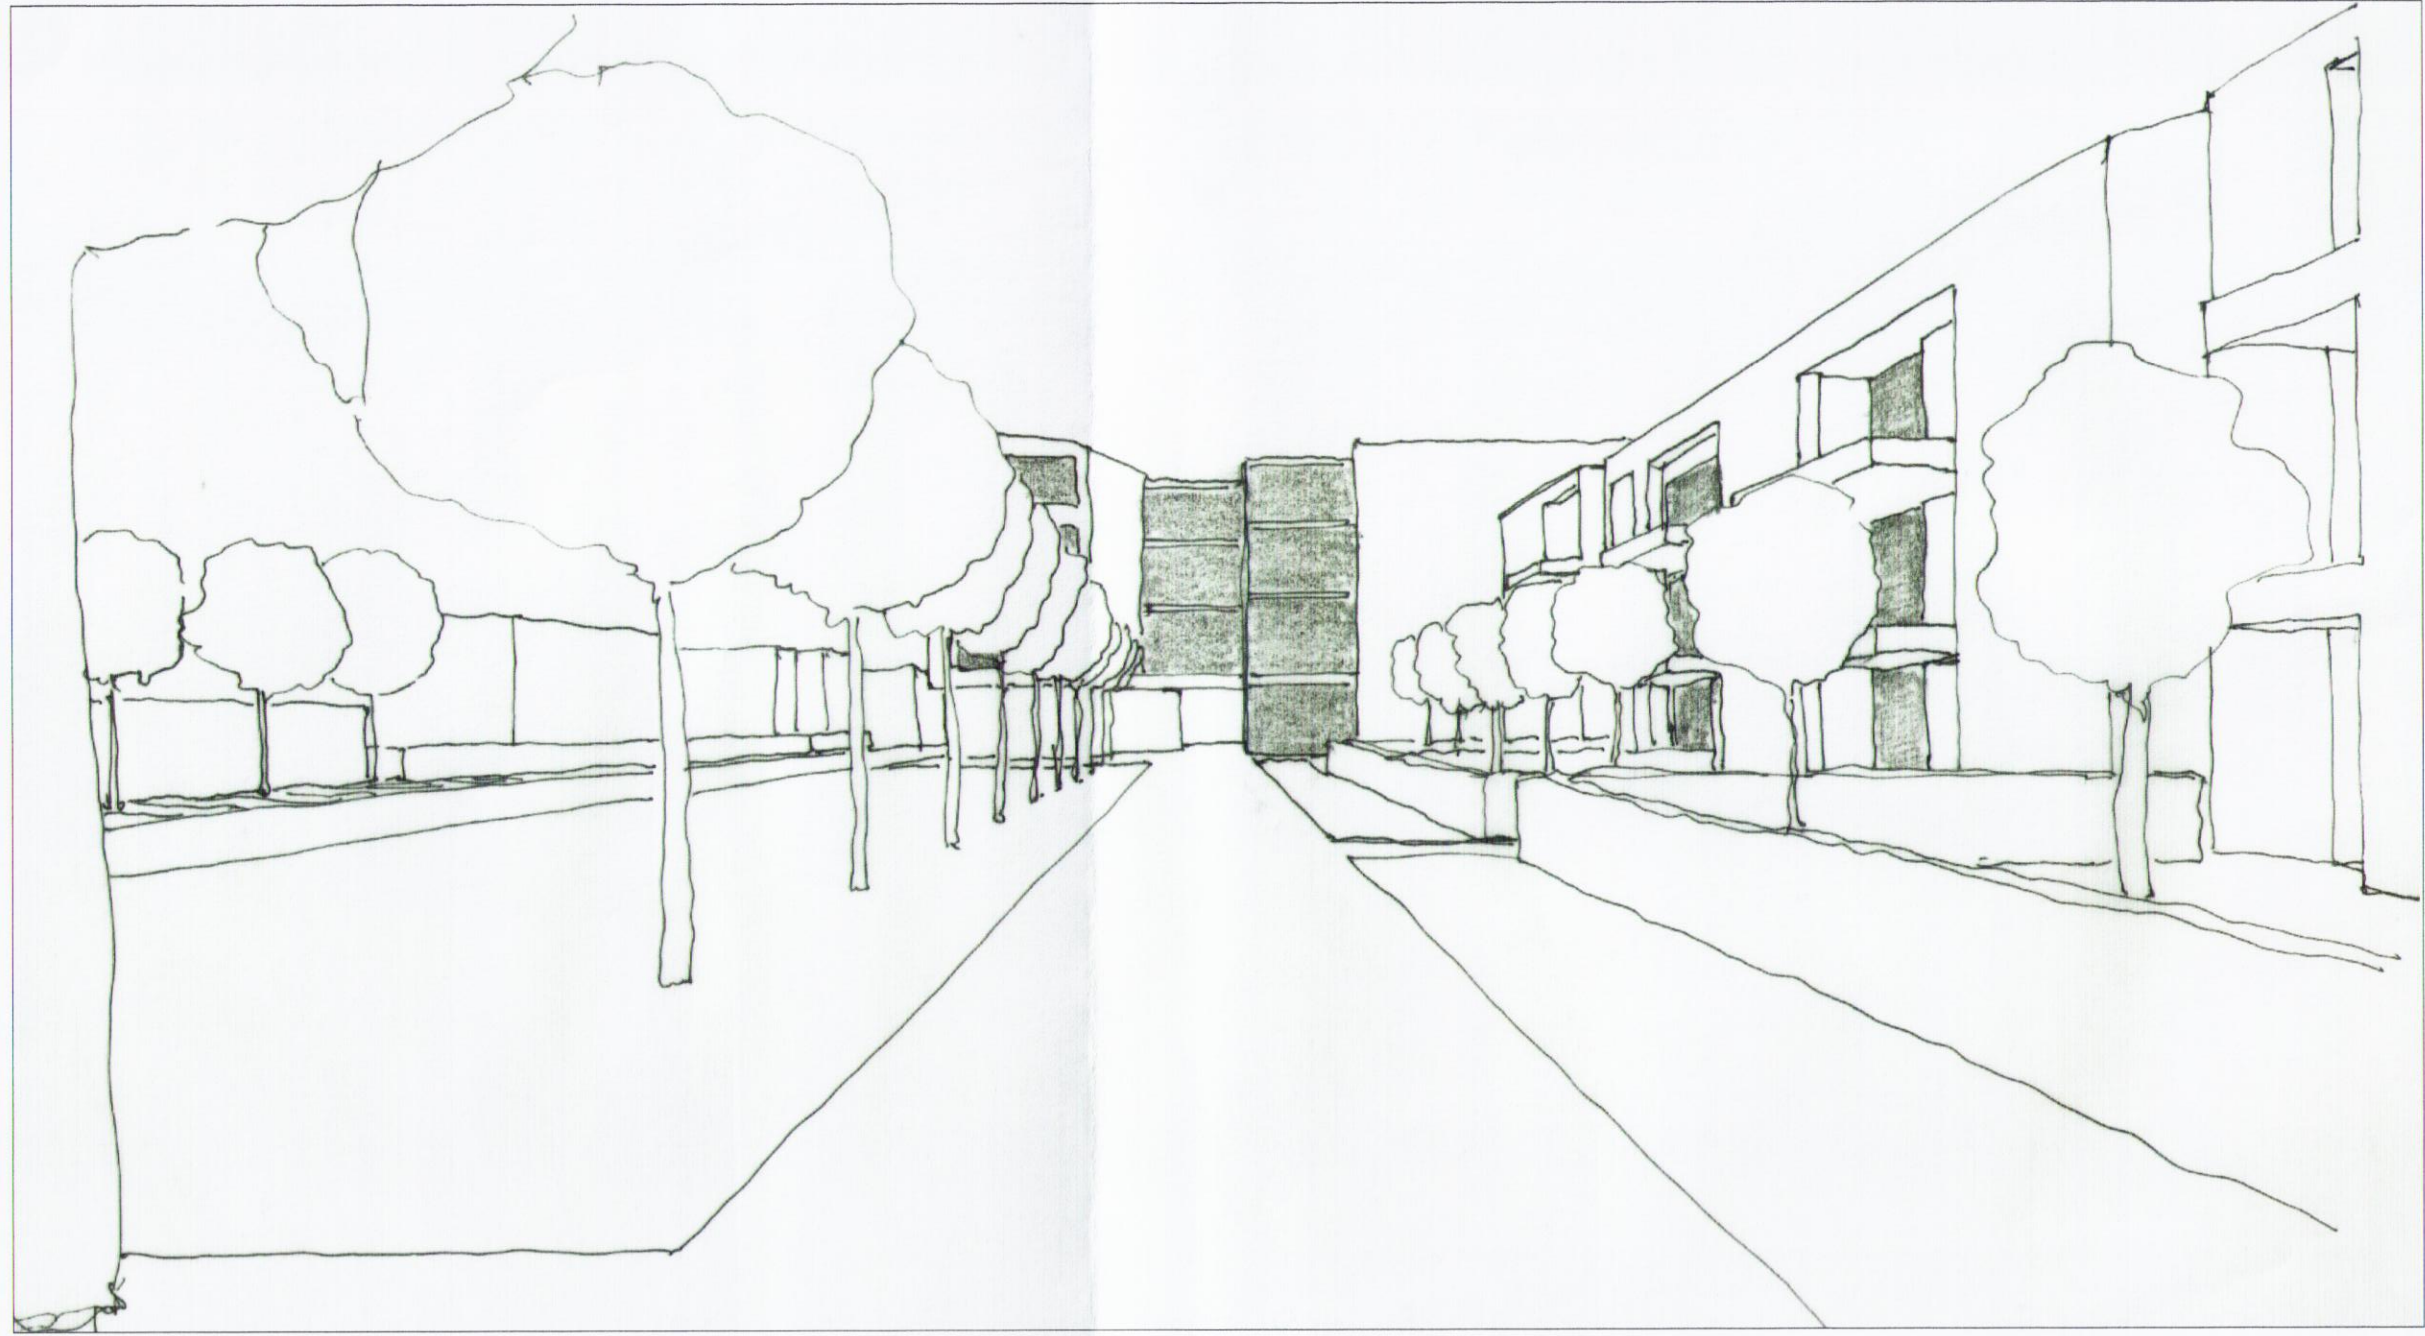

VISTA SU PERCORSO INTERNO

RICEVUTO IL
26 MAR. 2013
COMUNE DI PAESE

N.B.: la previsione planivolumetrica rappresentata è illustrativa dell'intervento e non vincolante rispetto alla redazione progettuale definitiva, che avverrà in sede di presentazione del progetto edilizio per il Permesso di Costruire.

PIEFFE COSTRUZIONI snc
via L. Pravato, Comune di Paese - Provincia di Treviso

PIANO URBANISTICO ATTUATIVO
"Parco San Martino" - scheda ambito ATN 13

PROGETTO: elaborato indicativo
rappresentazione planimetrica e volumetrica
dell'edificato

scala 1:250

data: 04-2012

agg. 03-2013

tav.:

2.2-B

PIEFFE COSTRUZIONI s.n.c.
di PESTRIN AGOSTINO e LUCA
Via U. Cadorna n° 3/A
31038 - PAESE (TV)
Partita IVA 02337940262

il committente

ORDINE
FRANCESCO
TORNABENE
ARCHITETTO
TREVISO

ORDINE
ANTONIO
FURLAN
ARCHITETTO
TREVISO

il progettista

francescatornabenearchitetto
antoniofurlanarchitetto

via Risorgimento 45, 31038, Paese, Treviso - tel. 0422.959938 cell. 328.4925758 mail antonio_furlan@libero.it