



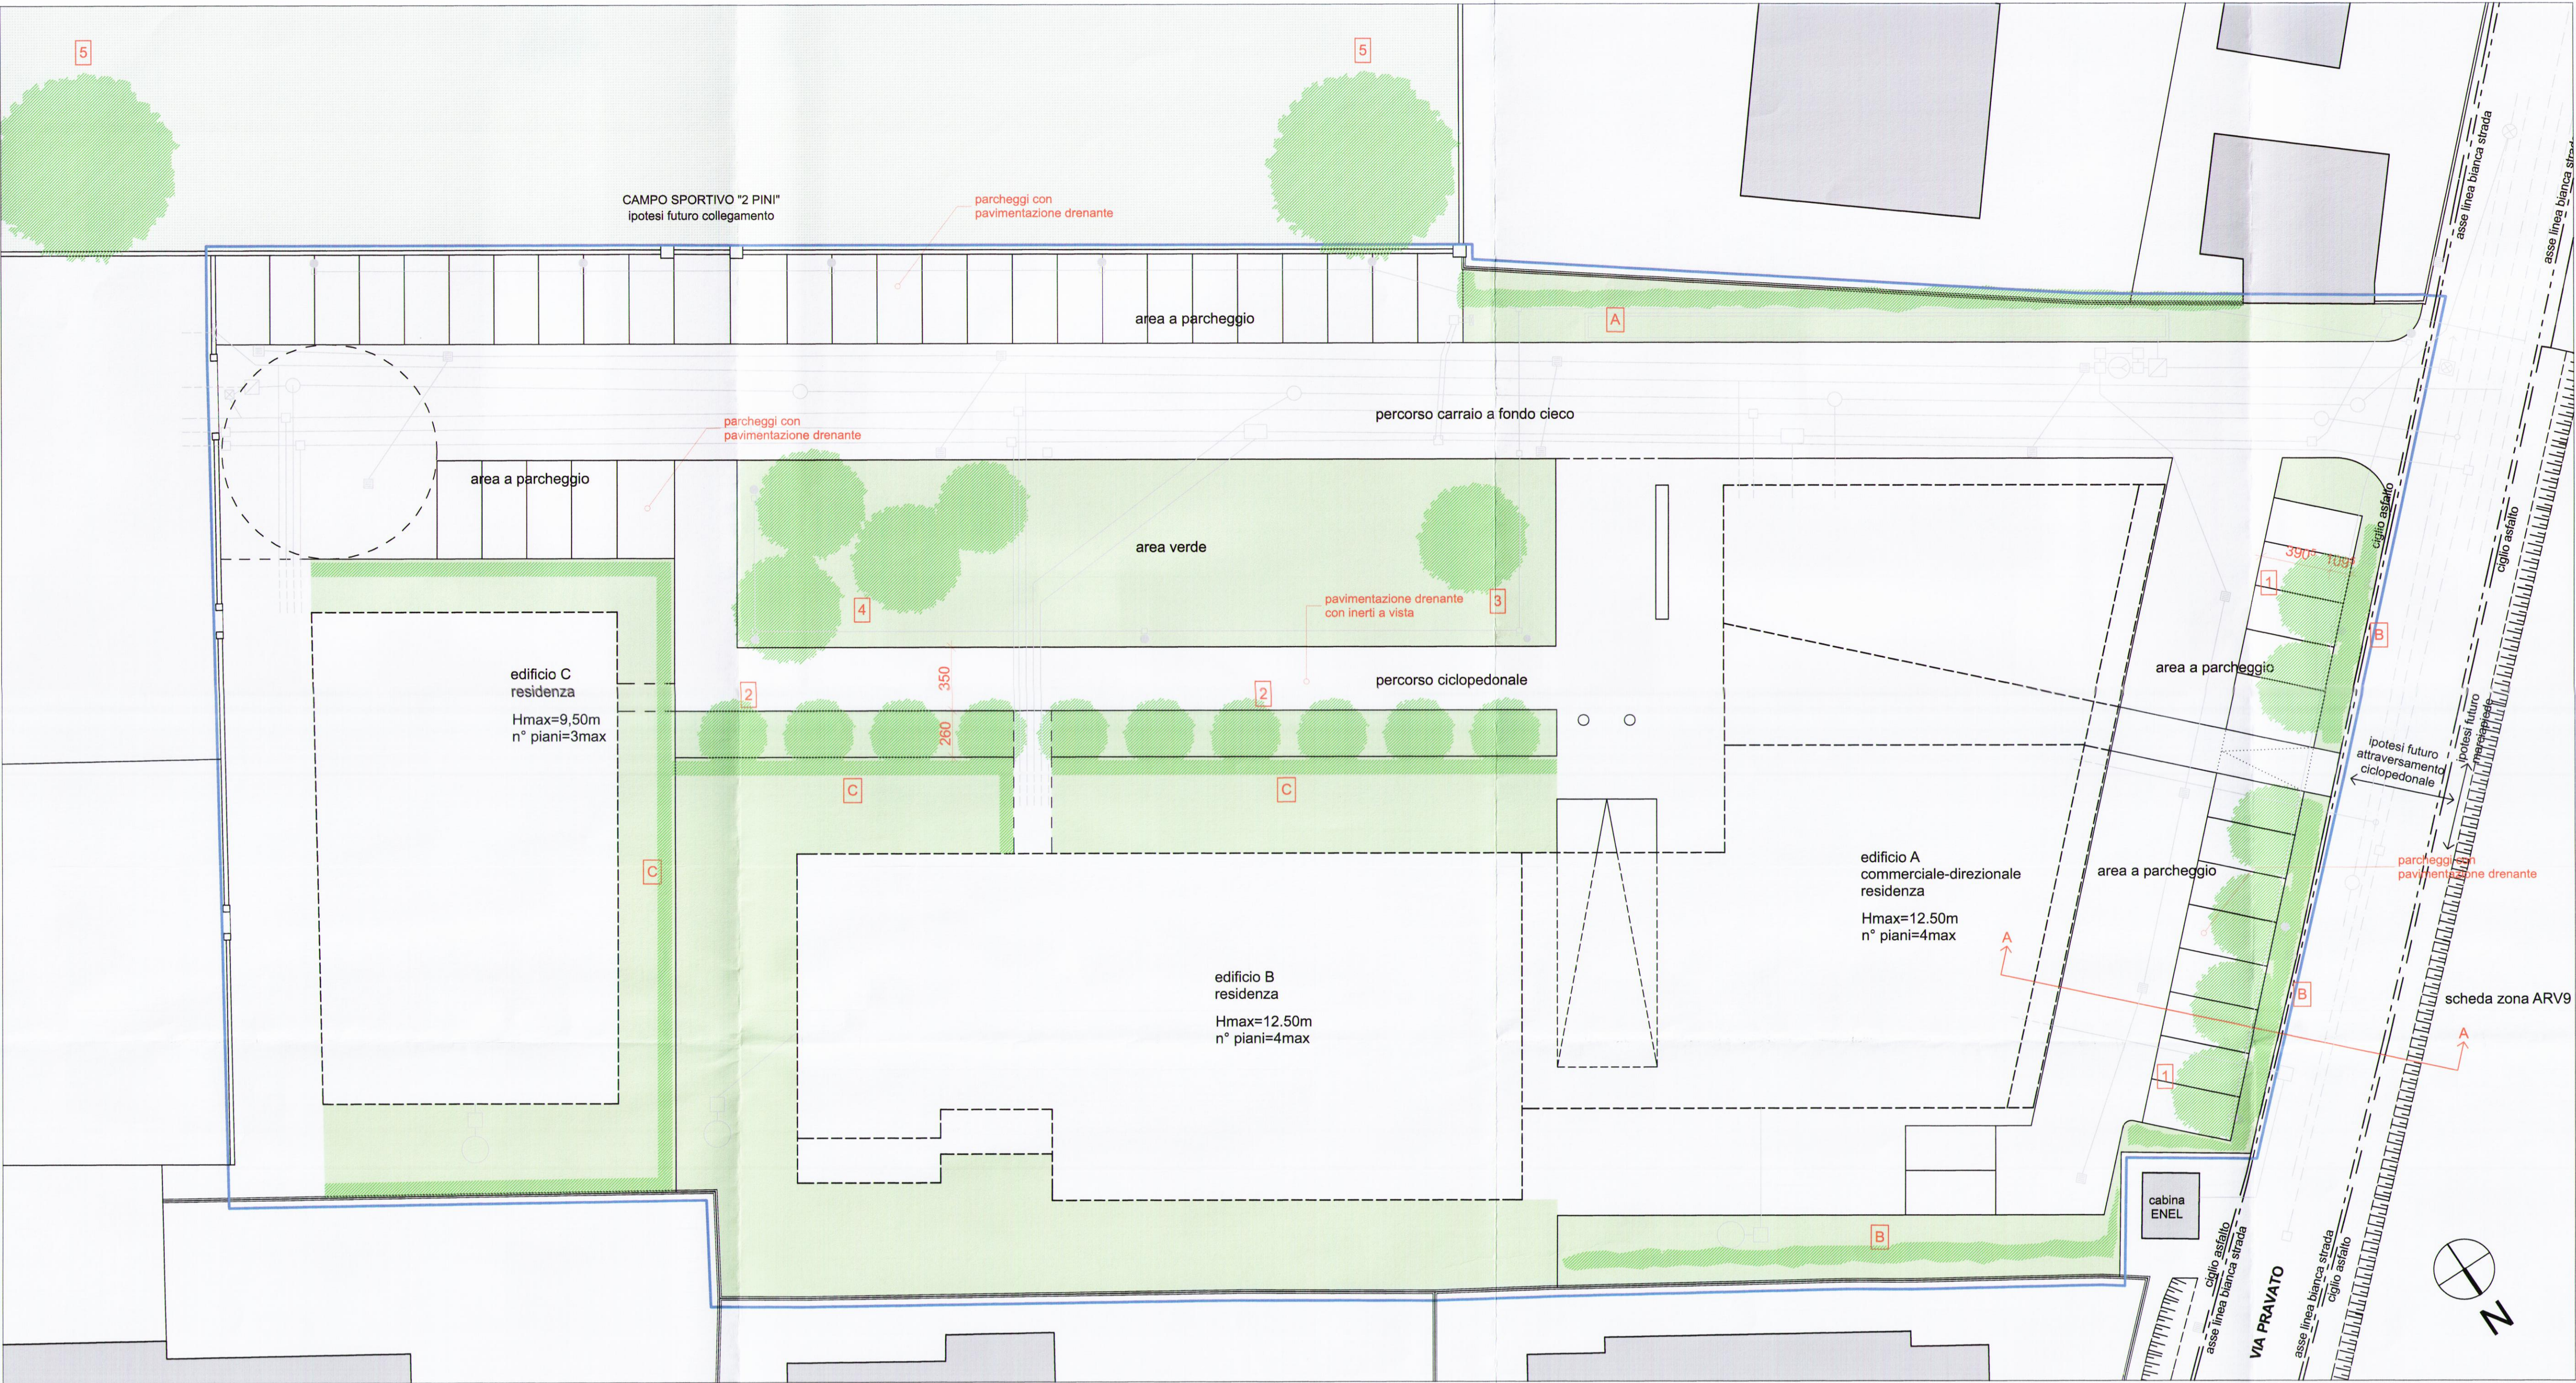

PROGETTO DEL VERDE - scala 1:200

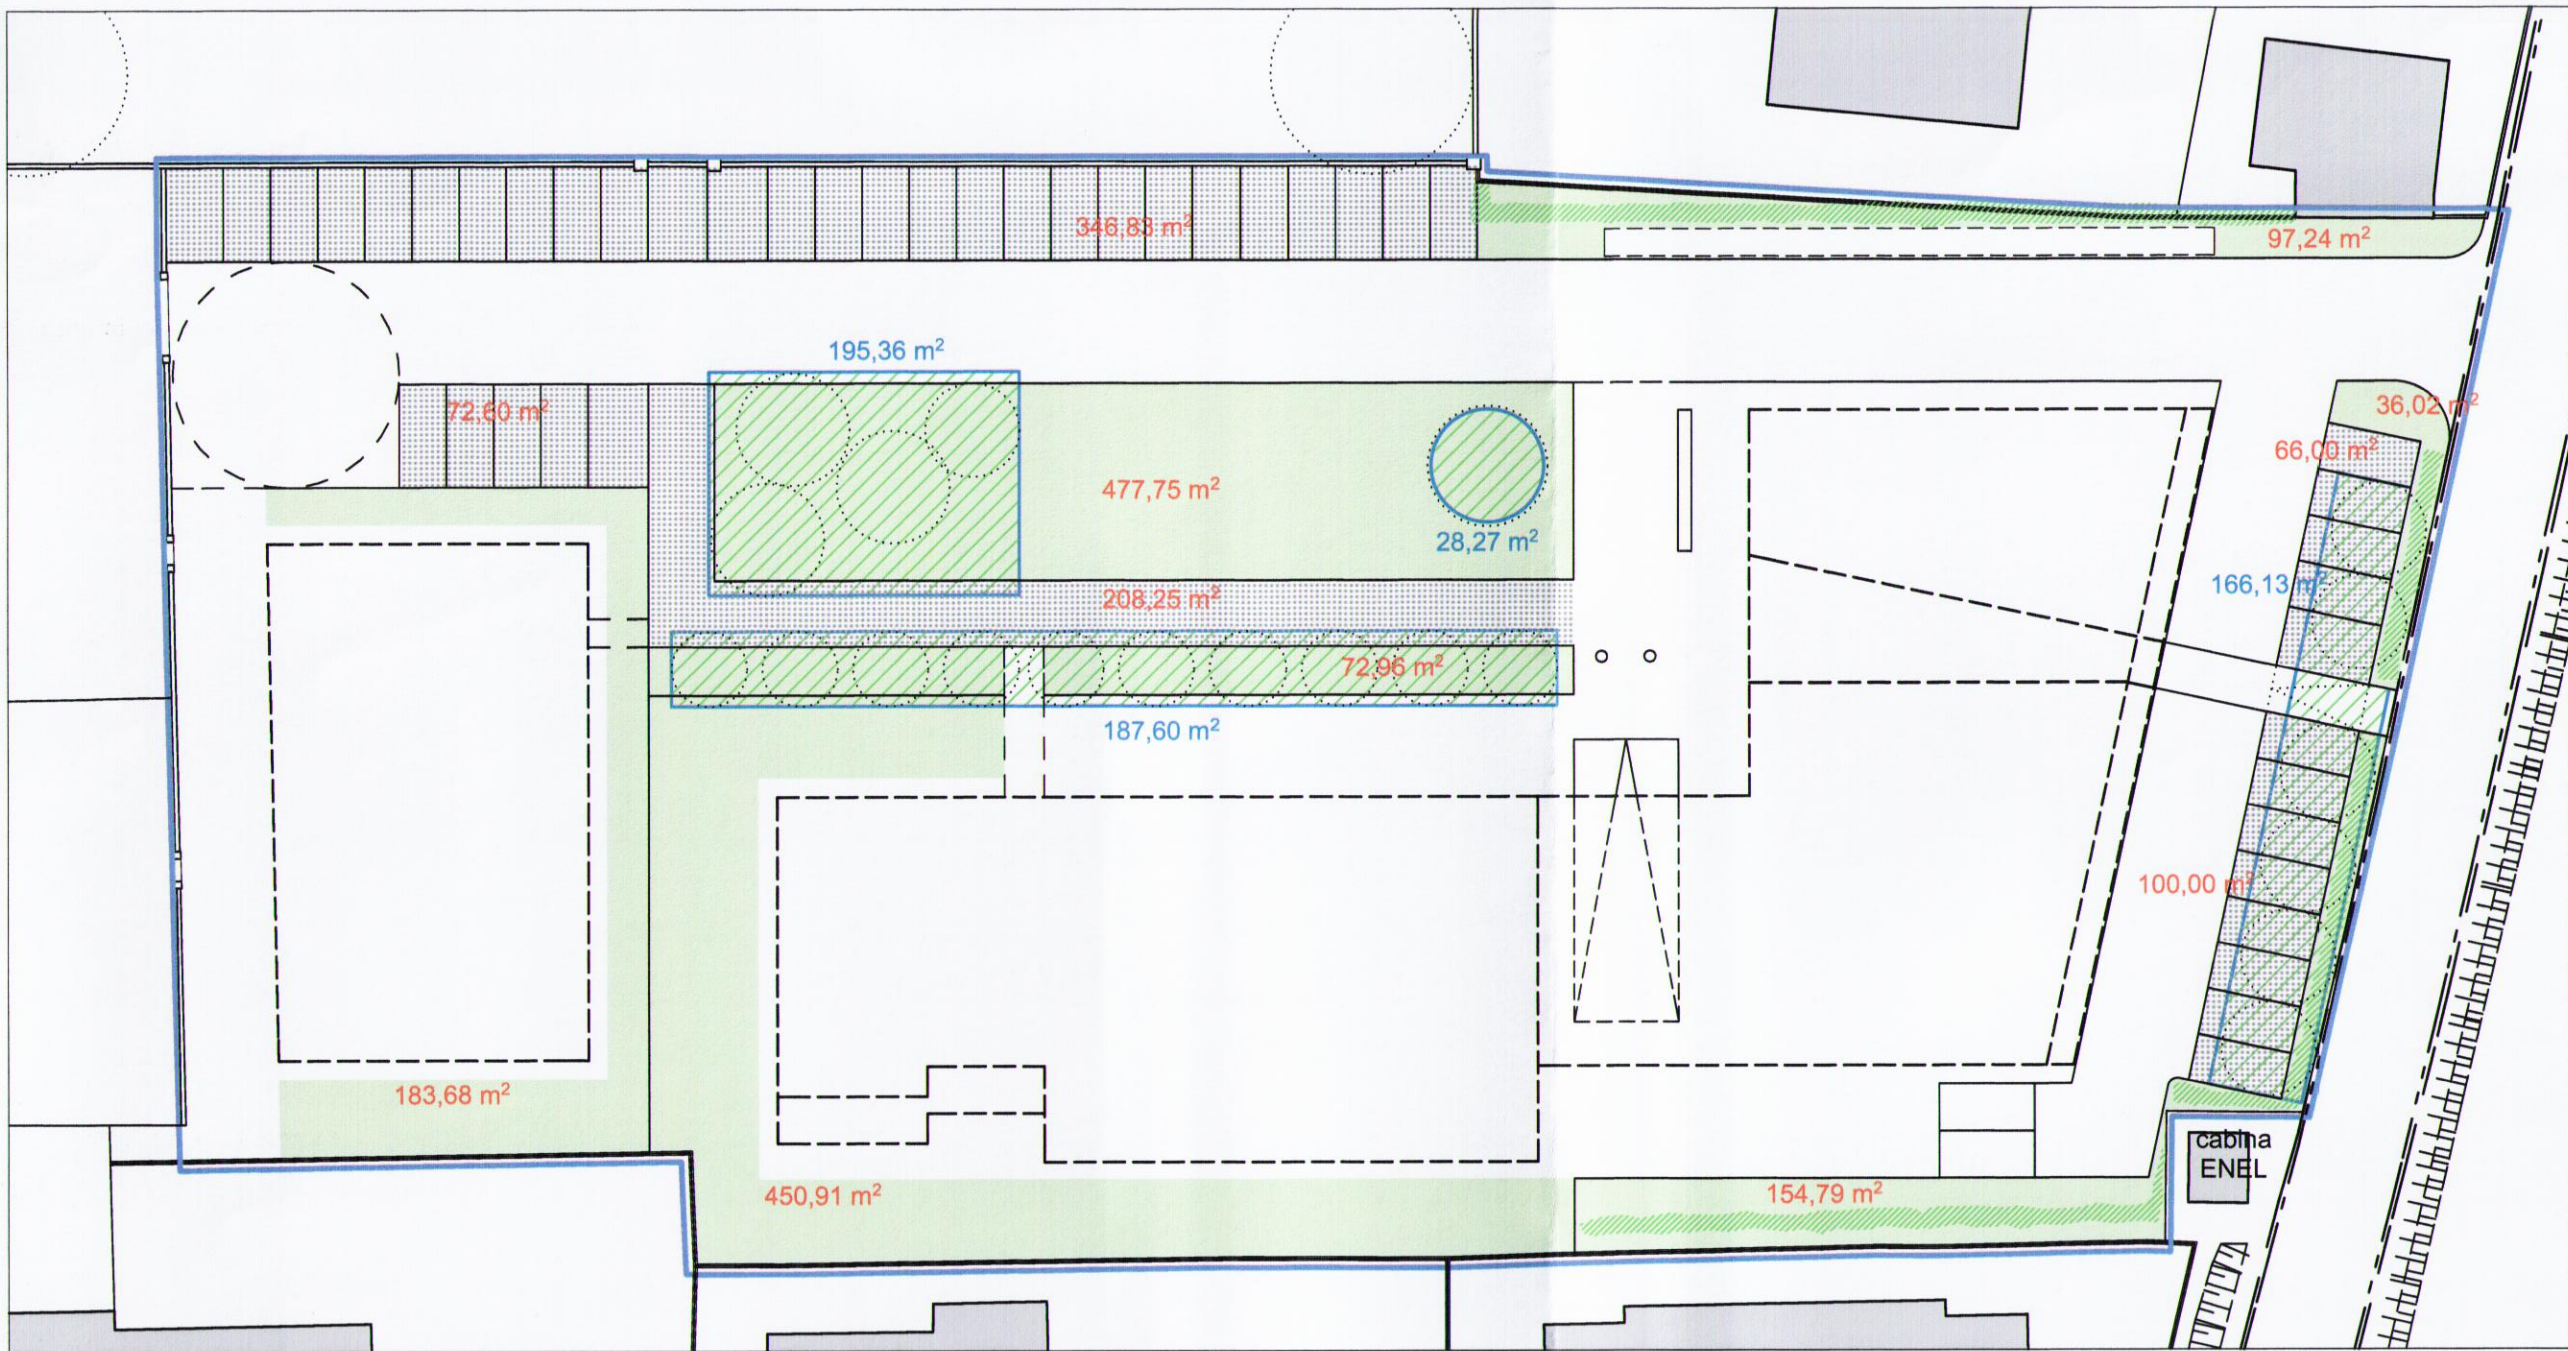


SCHEMA DI CALCOLO DEL VERDE ECOLOGICO (Ve) - scala 1:400

- LEGENDA**
- Ve - frazione permeabile 100%
 - Ve - frazione permeabile 50% (parcheggio drenante)
 - aree non permeabili
 - aree di macchia arborea
 - alberi di progetto
 - siepi esistenti e di progetto
 - 00,00mq² indicazione area di verde ecologico - Ve
 - 00,00mq² indicazione area di macchia arborea
 - sagome limite edifici
 - perimetro PUA

" Parco San Martino " - Zona ATN 13 - via Pravato			
verifica superfici a verde ecologico		scheda	progetto
superficie territoriale - St	mq	6163,00	
area minima di verde ecologico - Ve (30%St)	mq	1848,90	1870,19
macchia vegetale arborea (30%Ve)	mq	554,67	577,36

NOTA:
-la superficie a Ve è data dal 100% della somma delle superfici a verde (sia pubbliche che private)
-prive di interrati, più il 50% delle superfici a parcheggio con masselli drenanti prive di sottoservizi.

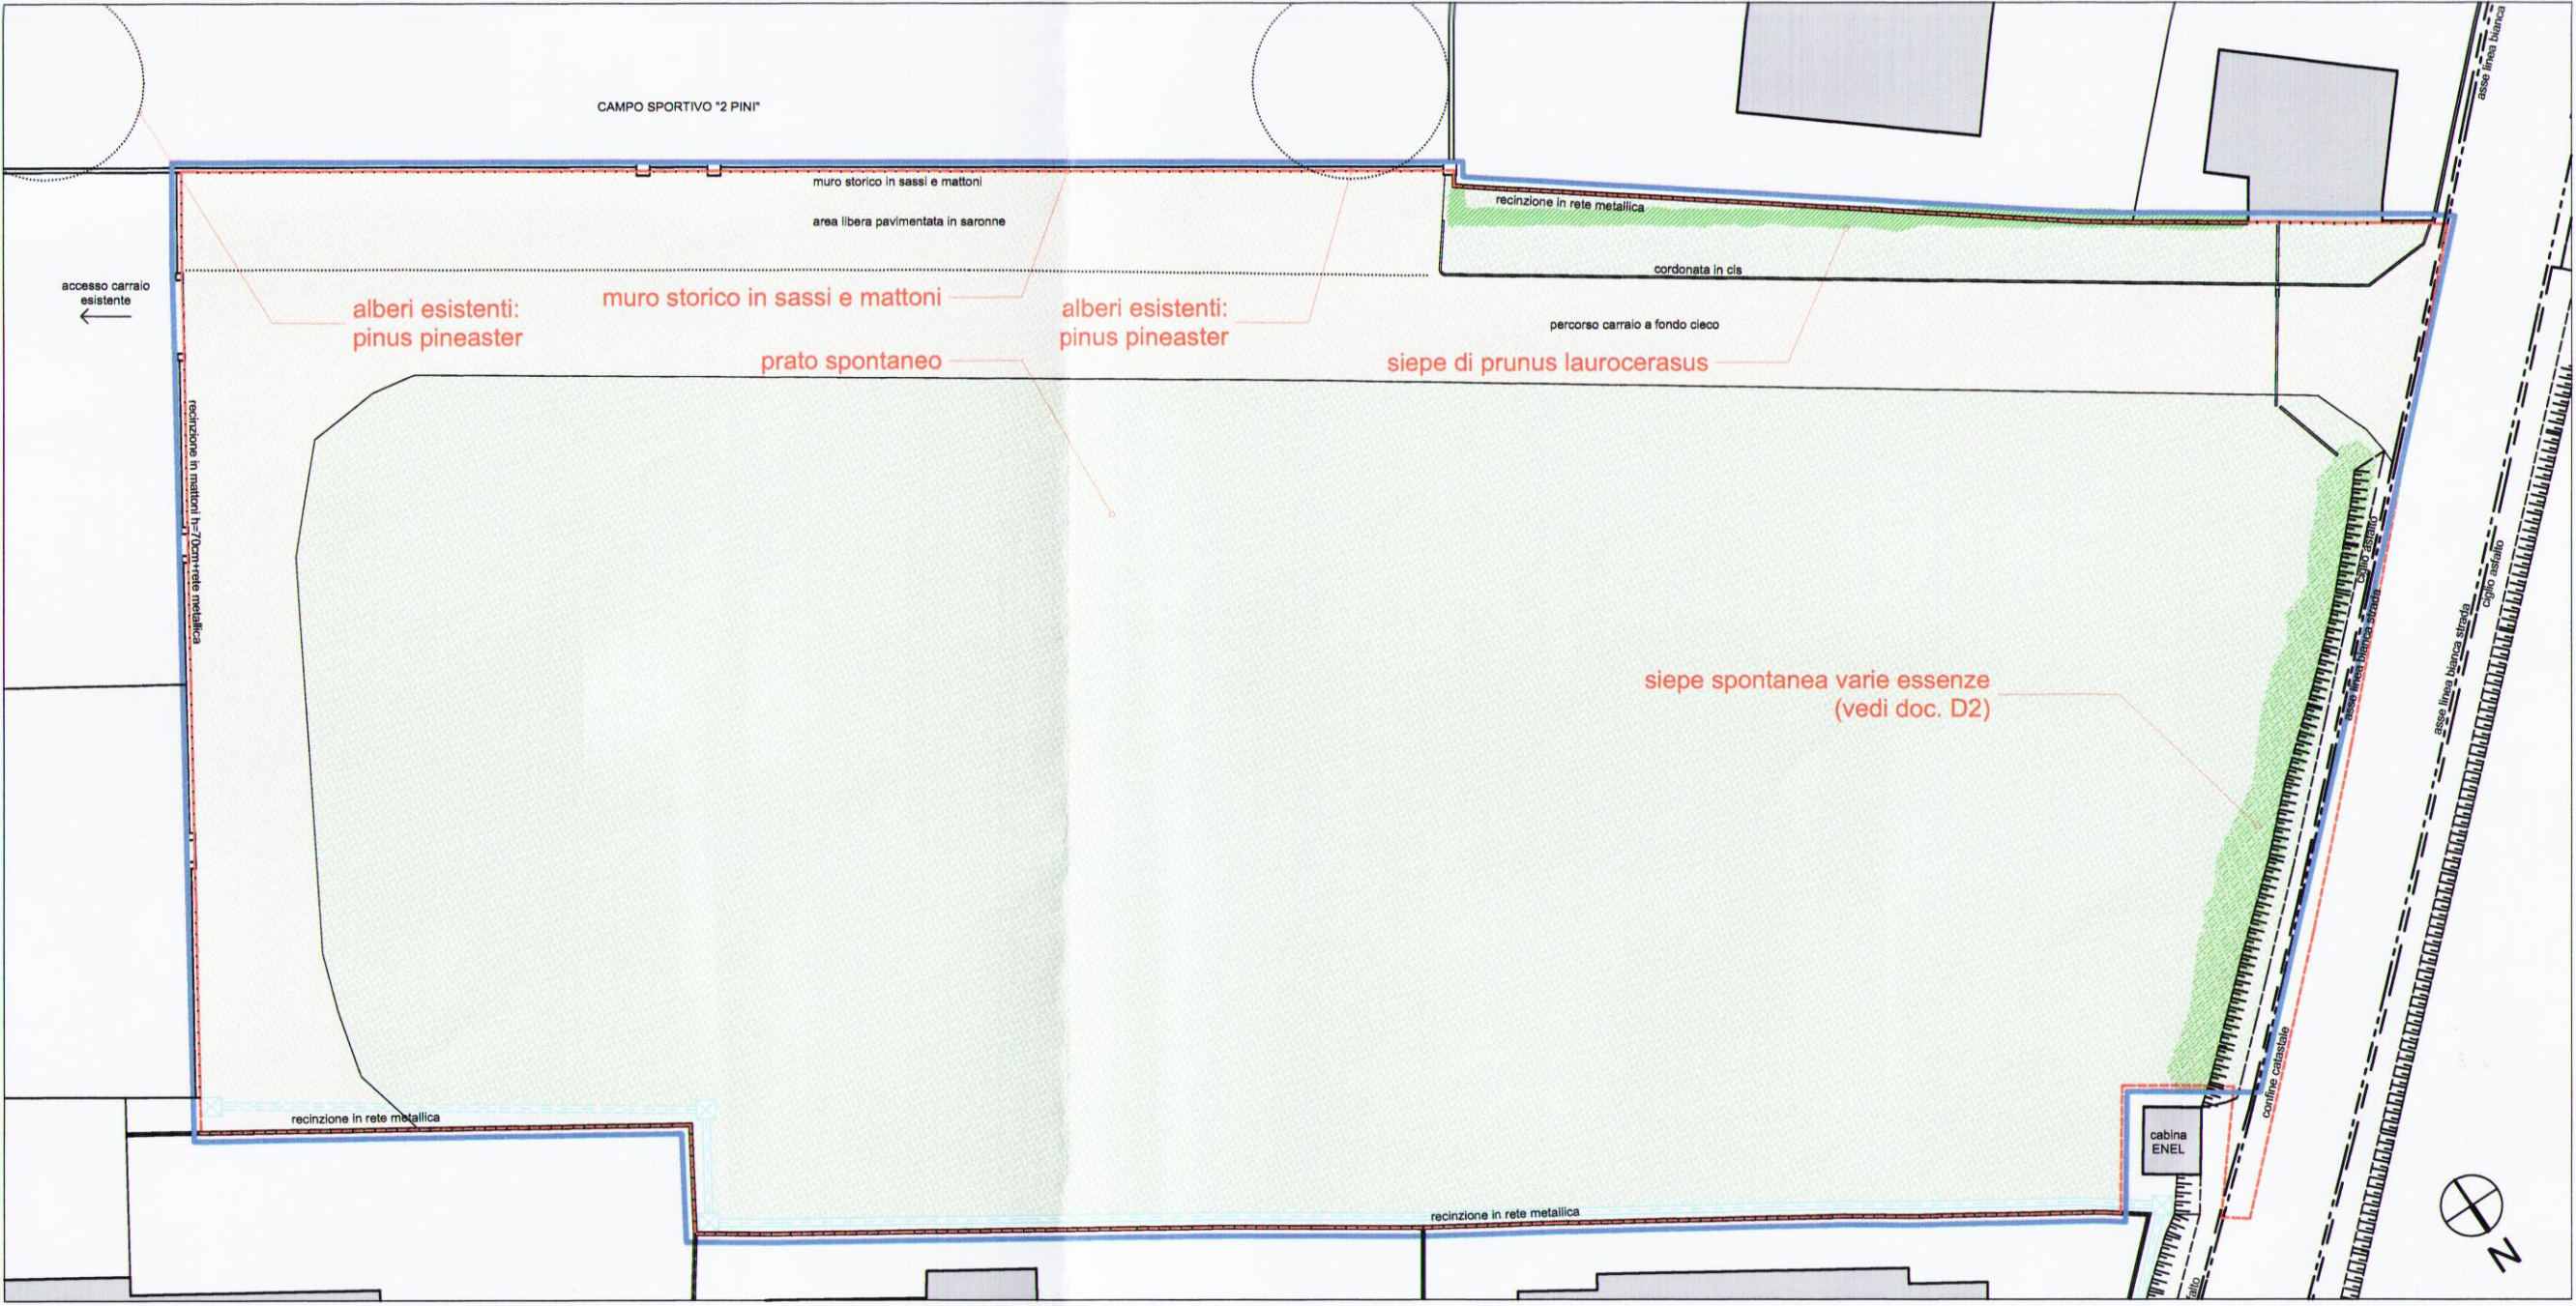


RILIEVO DEL VERDE ESISTENTE - scala 1:400



LEGENDA

- aree a prato pubbliche e private
- alberi di progetto
- siepi esistenti e di progetto
- sagome limite edifici
- perimetro PUA
- elementi reti tecnologiche

- 1 filare parcheggi: albizia julibrissin (ingombro a maturità 4-6 m. - scheda 4U prontuario del verde)
- 2 filare percorso ciclopedonale: acer platanoides globosum (ingombro a maturità 4-5 m. - scheda 3U prontuario del verde)
- 3 alberi isolati: sophora japonica (ingombro a maturità 4-8m. - scheda 11U prontuario del verde)
- 4 gruppo di alberi: sorbus intermedia (ingombro a maturità 4-8m. - scheda 3U prontuario del verde)
- 5 alberi esistenti: pinus pineaster (stadio 2 pini)
- A siepe esistente: prunus laurocerasum
- B siepe di progetto: cotoneaster horizontalis (strisciante) (scheda 9U prontuario del verde)
- C siepe di progetto: photinia x fraseri (aree private) (scheda 9U prontuario del verde)

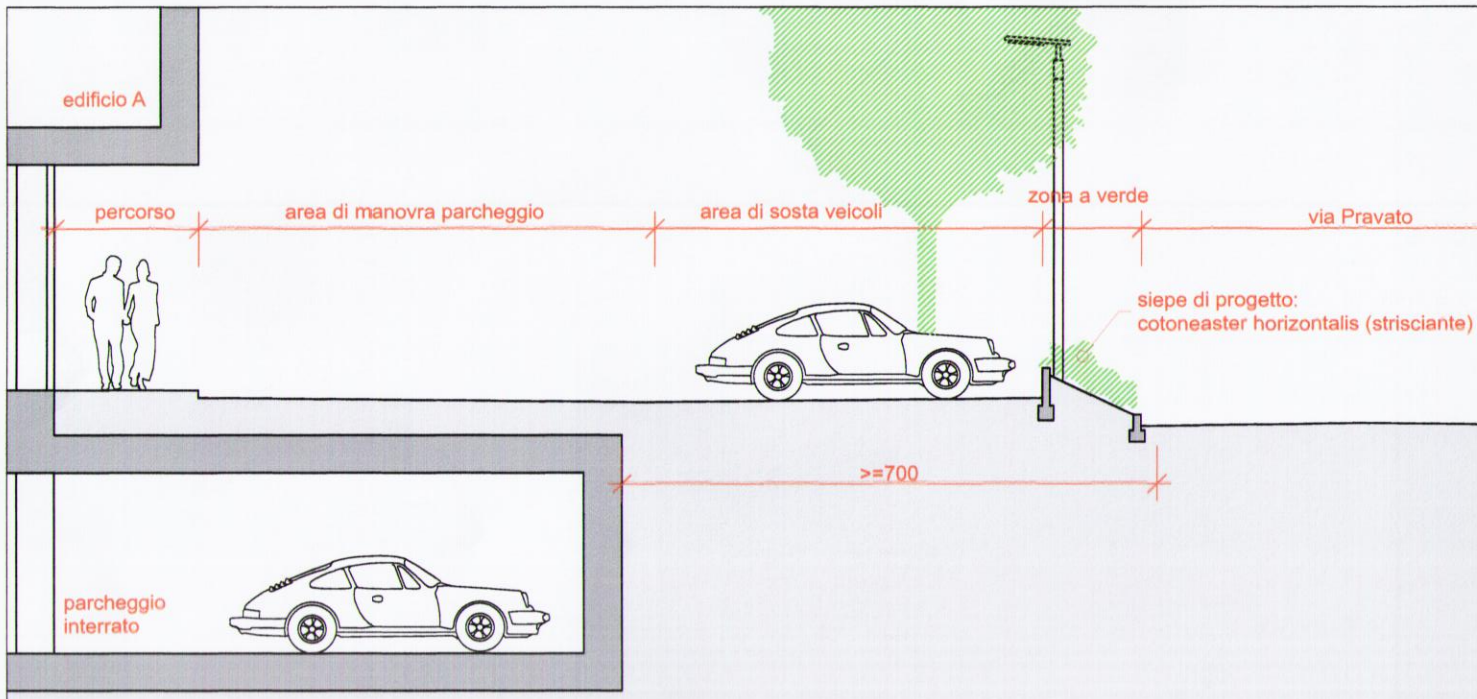

SEZIONE AA - scala 1:100

PIEFFE COSTRUZIONI snc
via L. Pravato, Comune di Paese - Provincia di Treviso

PIANO URBANISTICO ATTUATIVO
"Parco San Martino" - scheda ambito ATN 13

PROGETTO:
progetto del verde e mitigazione ambientale; 1:100
verifica superficie a Verde Ecologico; 1:200
rilevo del verde esistente. scala 1:400

data: 04-2012

agg. 03-2013

tav.:

PIEFFE COSTRUZIONI s.n.c.
di PESTRIN AGOSTINO e LUCA
via U. Cadorna n° 3/A
31038 PAESE (TV)
Partita IVA 03392540262

il committente

ORDINE
degli
ARCHITETTI
FRANCESCO
TORNABENE
ANTONIO
FURLAN
ARCHITETTO

i progettisti

francescatornabenearchitetto
antoniofurlanarchitetto

via Risorgimento 45, 31038, Paese, Treviso - tel. 0422.959938 cell. 328.4925758 mail antonio_furlan@libero.it