




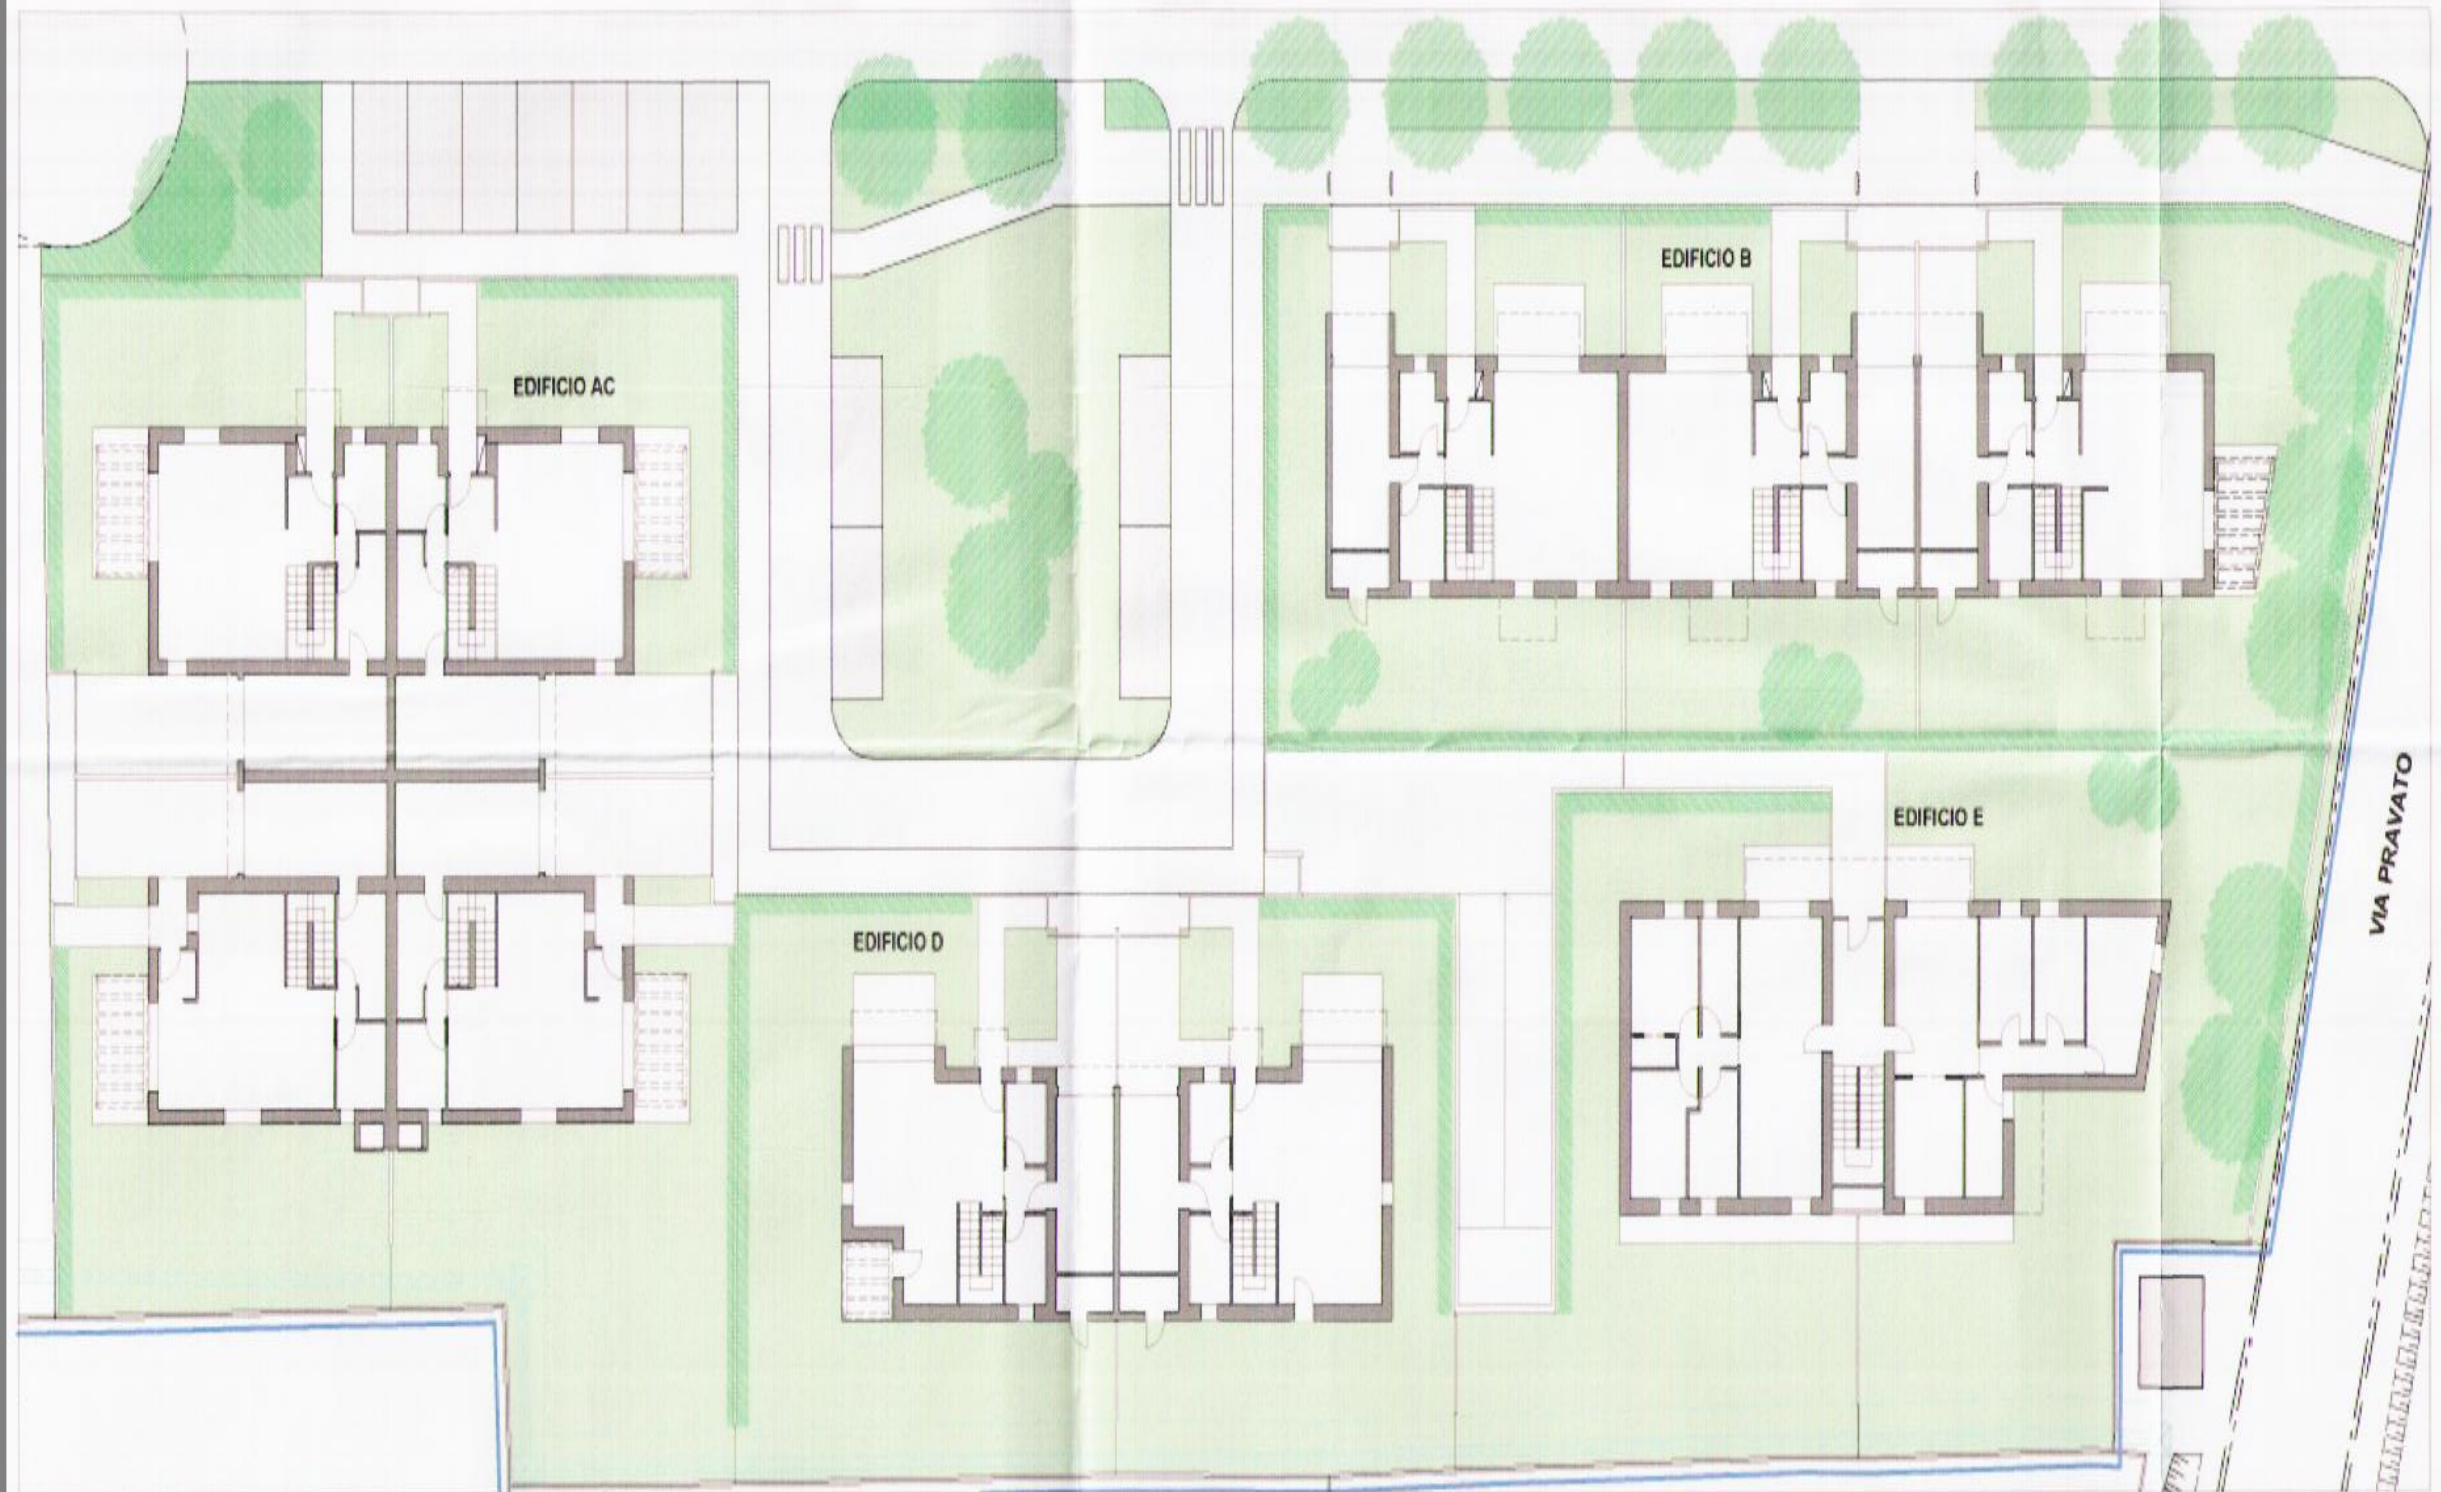

SCHEMA PLANIMETRICO EDIFICI A, B, C, D, E - PIANO TERRA scala 1:150

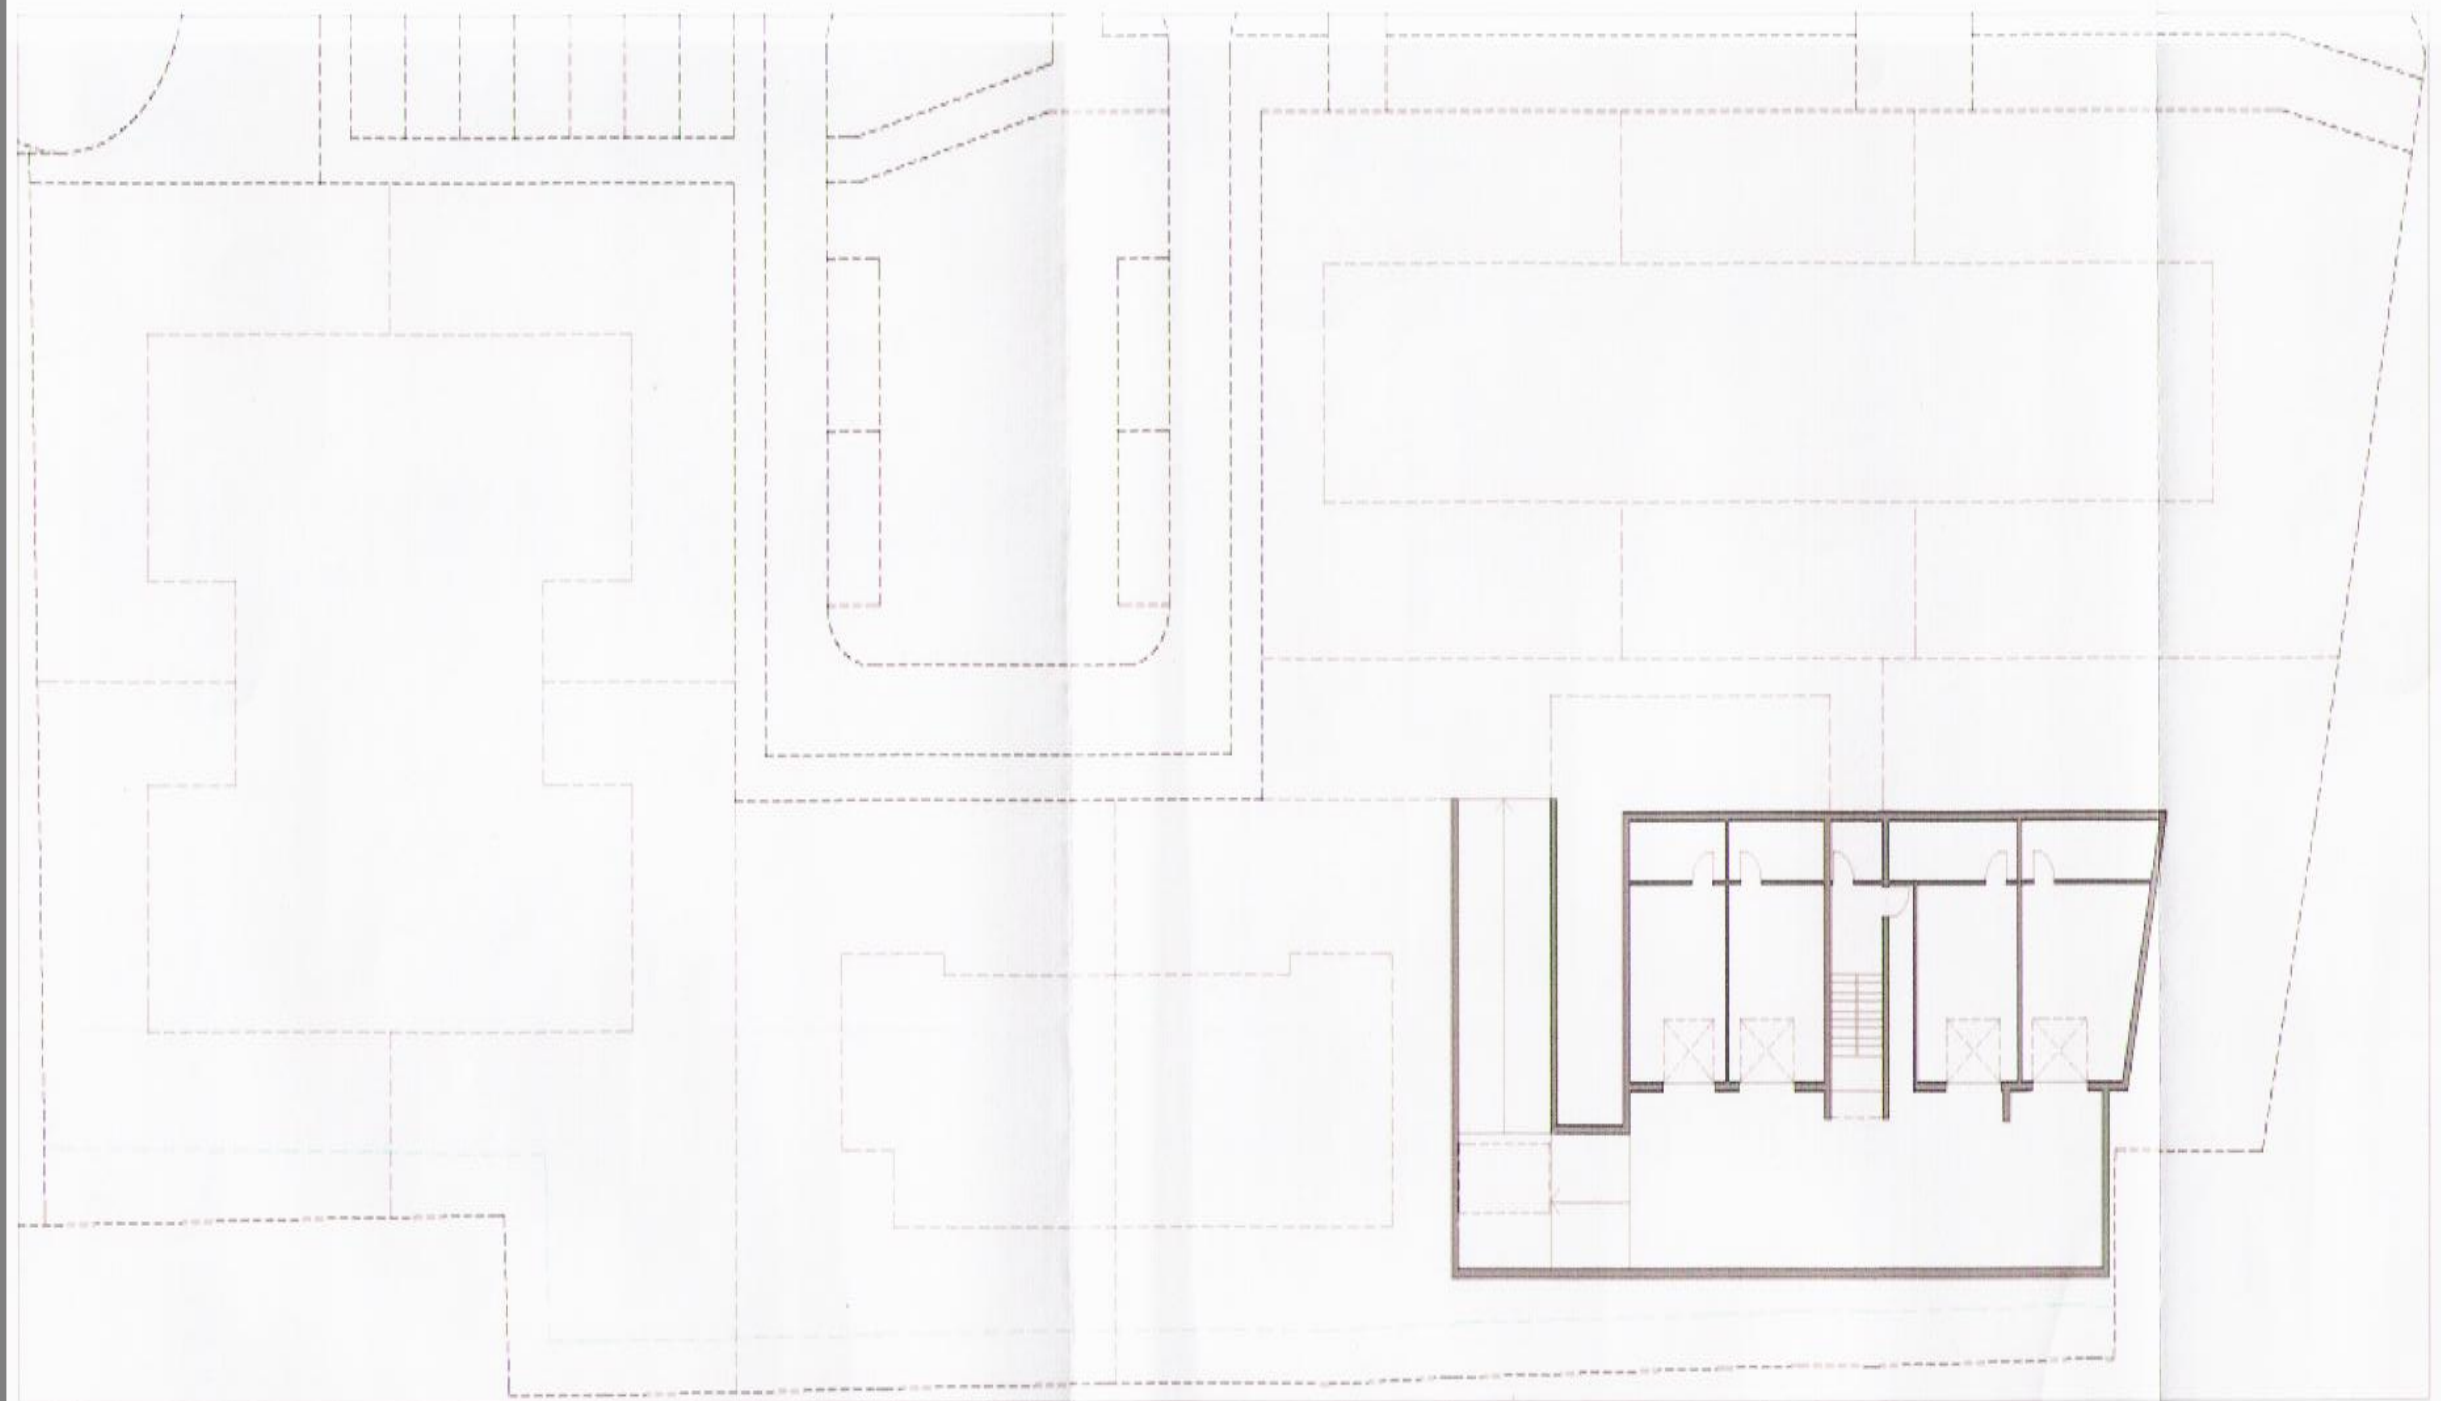

SCHEMA PLANIMETRICO EDIFICI A, B, C, D, E - PIANO PRIMO scala 1:150

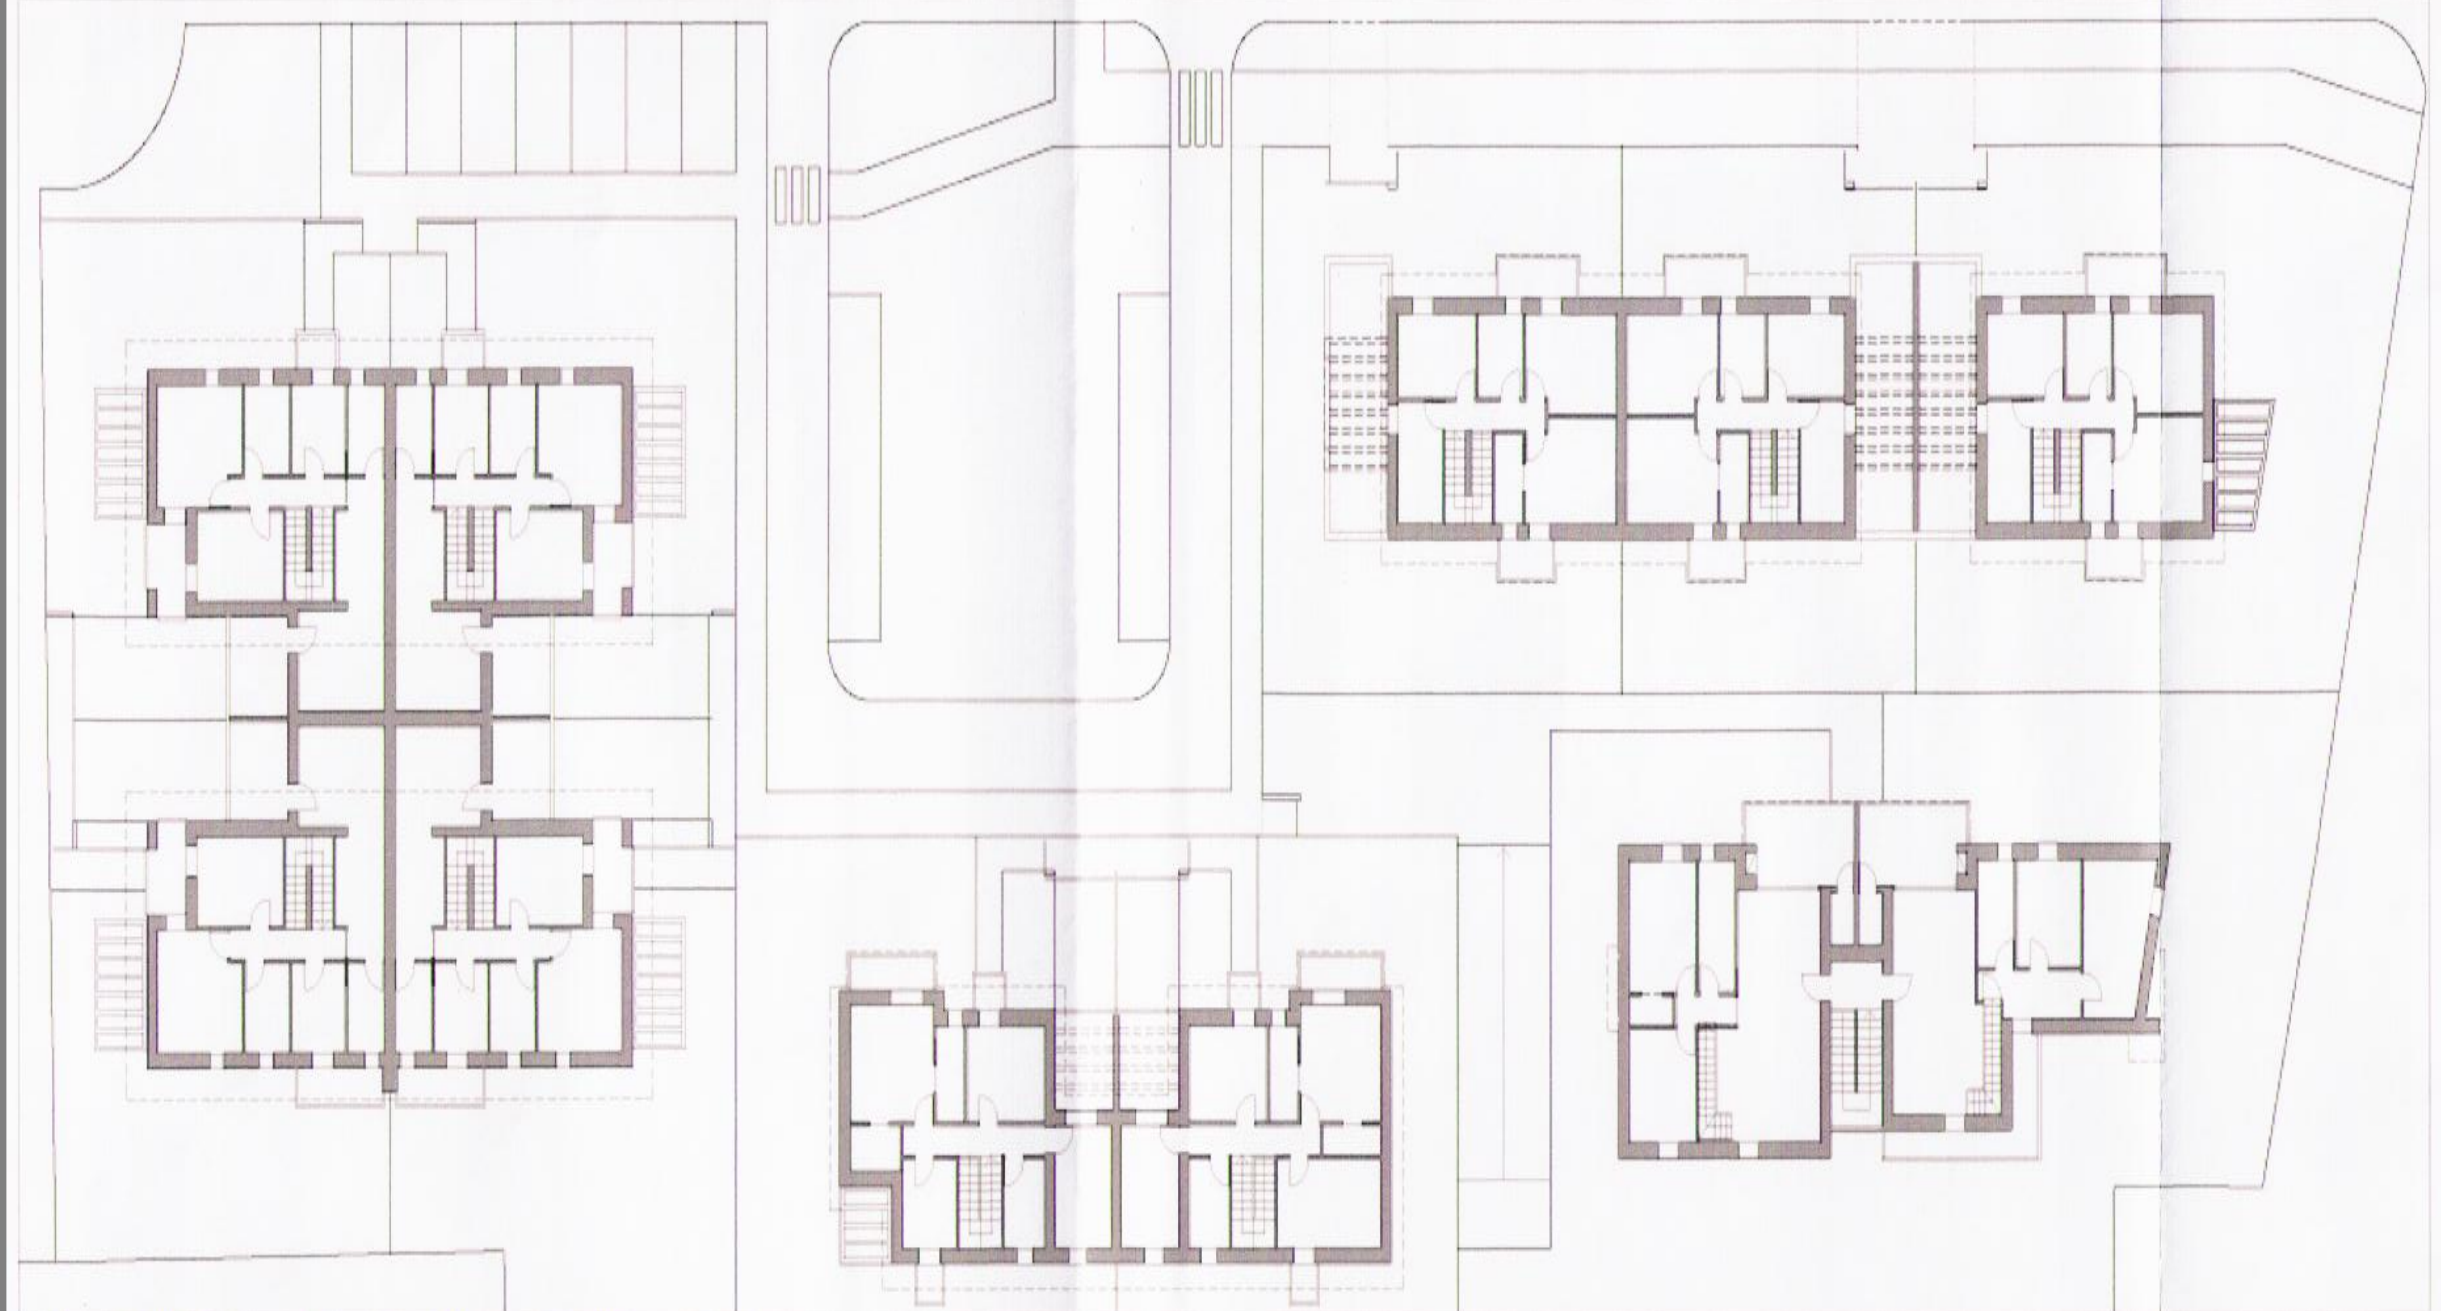

VISTA AEREA INTERO INTERVENTO



VISTA AEREA EDIFICI A, C, D, E



VISTA SU PISTA CICLOPEDONALE

Comune di Paese
PROT. 0028621 DEL 11-12-2015
CAT. 6.C.3.1

N.B.: la previsione planivolumetrica rappresentata è illustrativa dell'intervento e non vincolante rispetto alla redazione progettuale definitiva, che avverrà in sede di presentazione del progetto edilizio per il Permesso di Costruire.

PIEFFE COSTRUZIONI snc
via L. Pravato, Comune di Paese - Provincia di Treviso
PIANO URBANISTICO ATTUATIVO
"Parco San Martino" - scheda ambito ATN 13 - VARIANTE

PROGETTO: elaborato indicativo
rappresentazione planimetrica e volumetrica
dell'edificio

scala 1:150

data 02-1015 agg. 10-1015 tav.

V2.2-A

PIEFFE COSTRUZIONI S.R.L.
via della Borsa 1A, 31033, Castelfranco Veneto, TV - tel. 0423.721230 cell. 328.4925758 mail antonio.furlan@libero.it
il committente

Antonio Furlan
ARCHITETTO

i progettisti

antoniofurlanarchitetto
via della Borsa 1A, 31033, Castelfranco Veneto, TV - tel. 0423.721230 cell. 328.4925758 mail antonio.furlan@libero.it