





PROGETTO DEL VERDE - scala 1:200

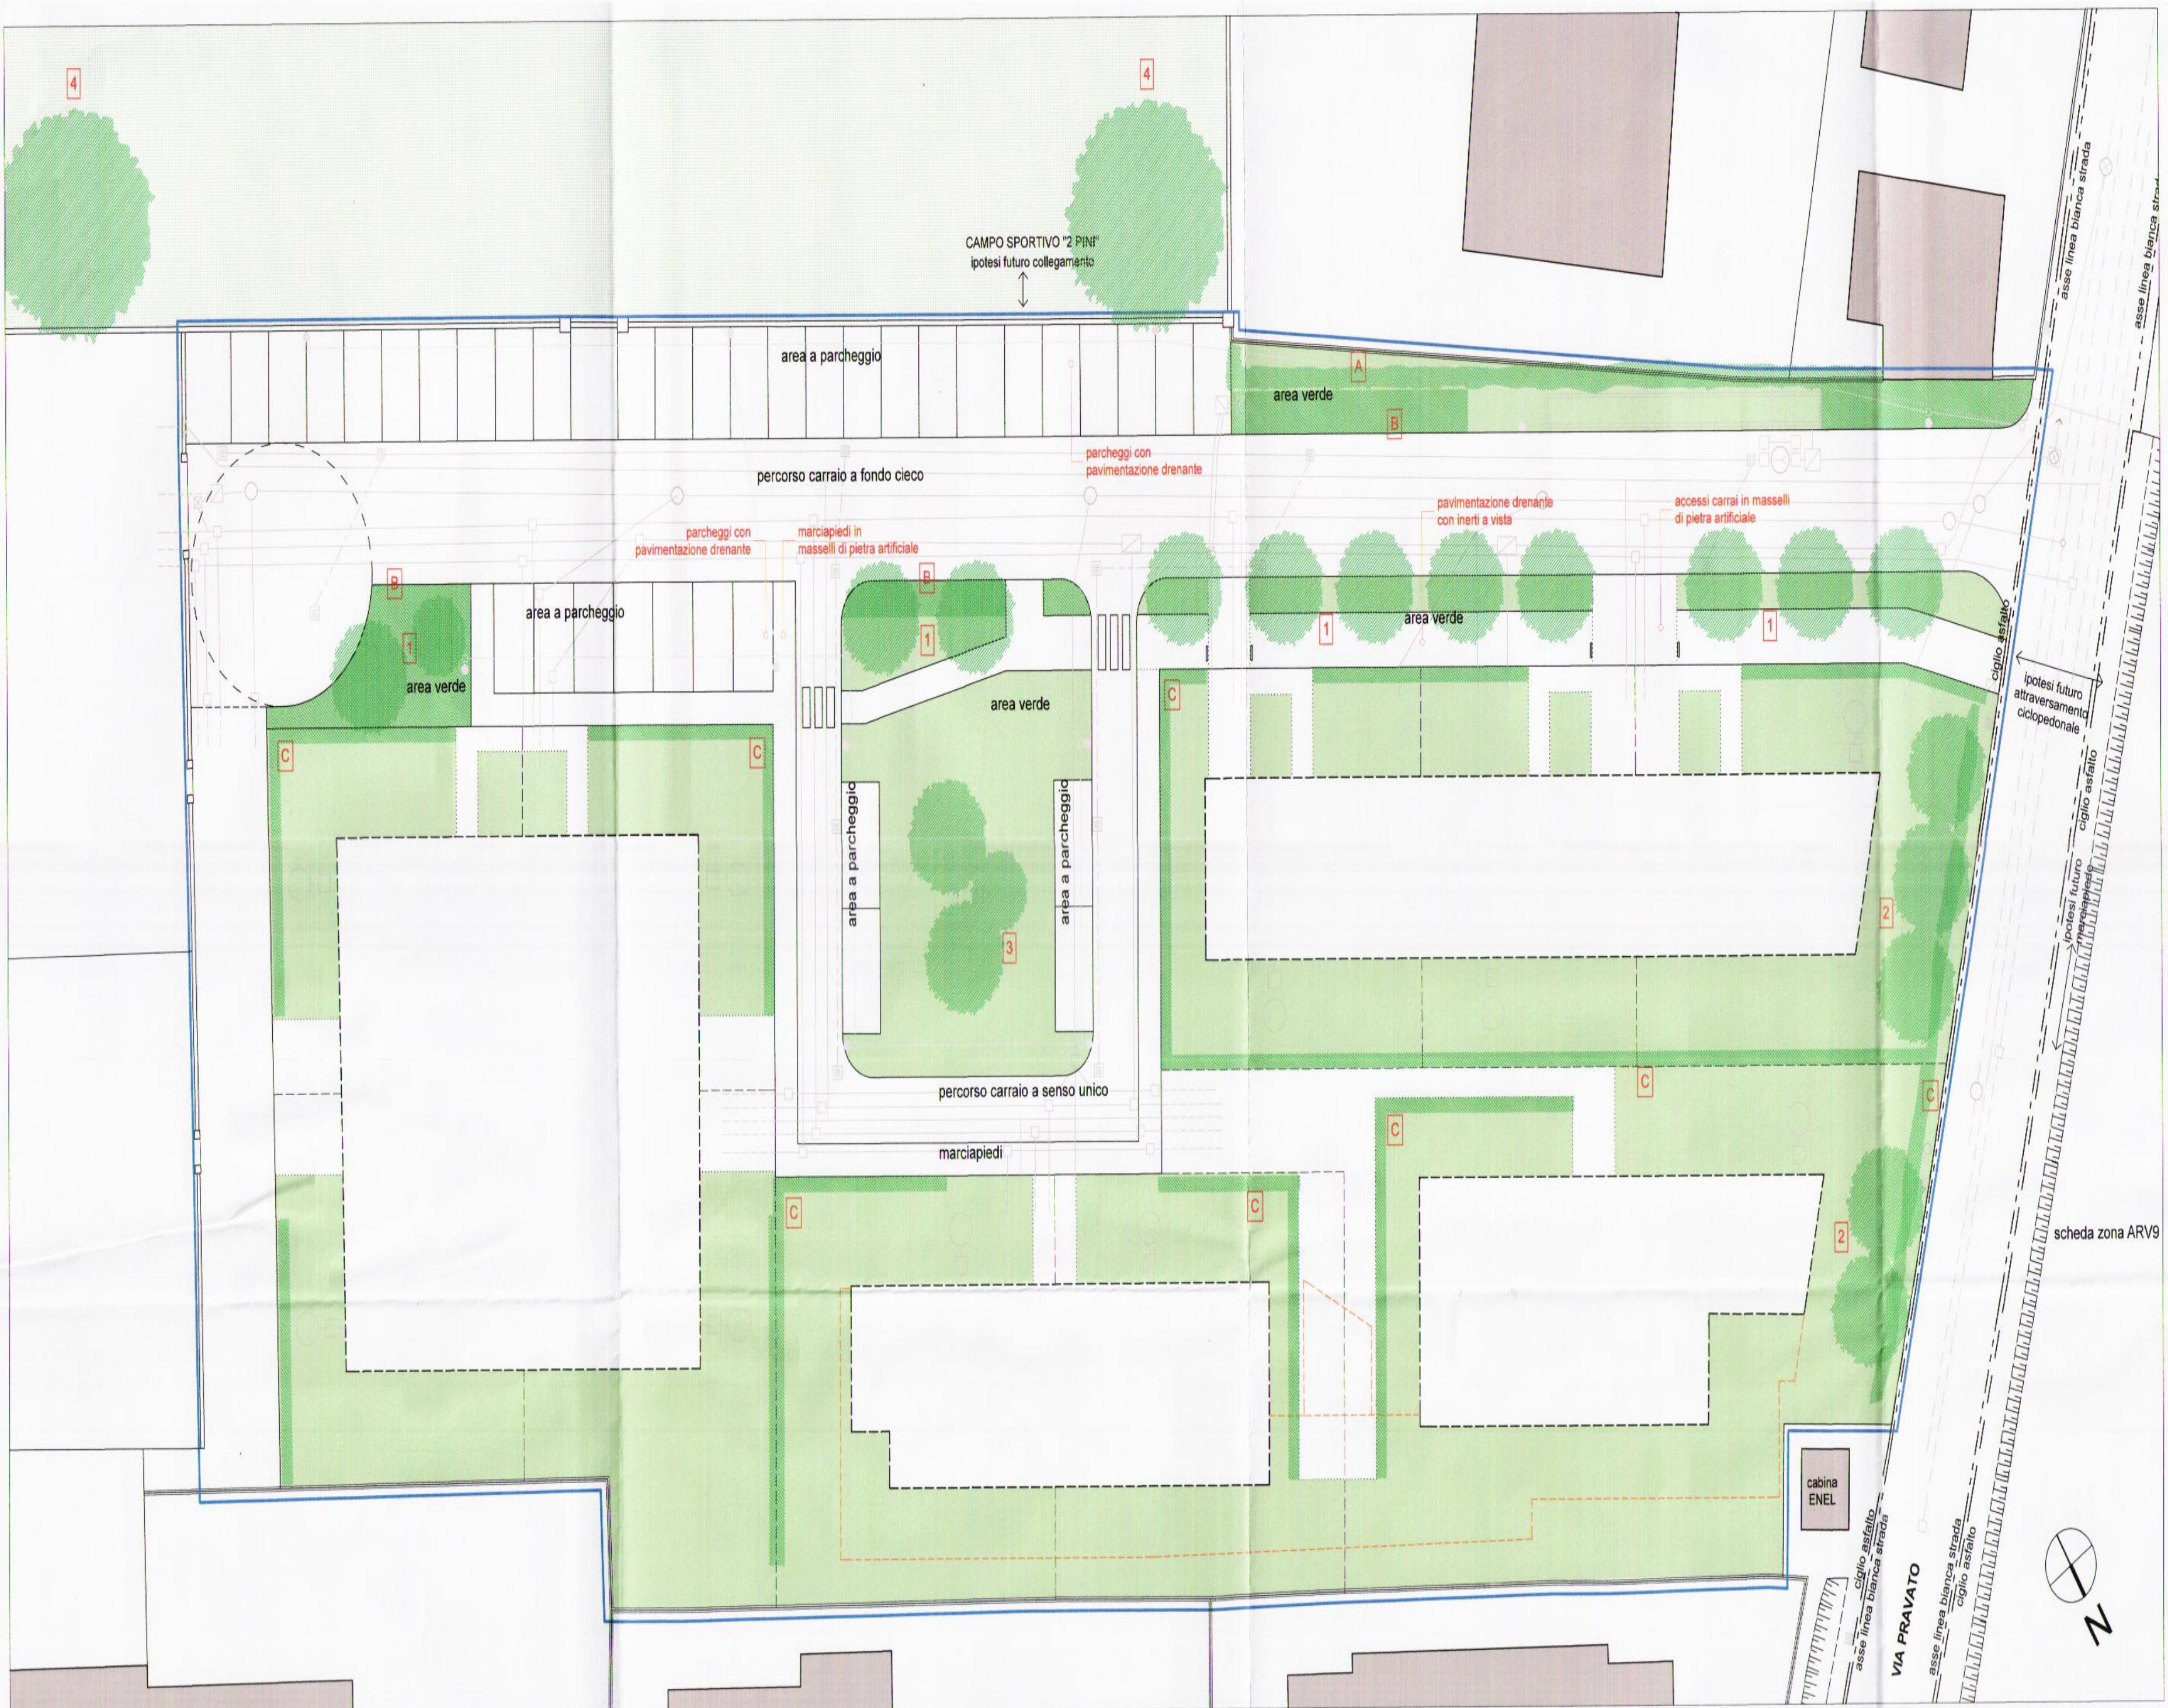


SCHEMA DI CALCOLO DEL VERDE ECOLOGICO (Ve) - scala 1:400

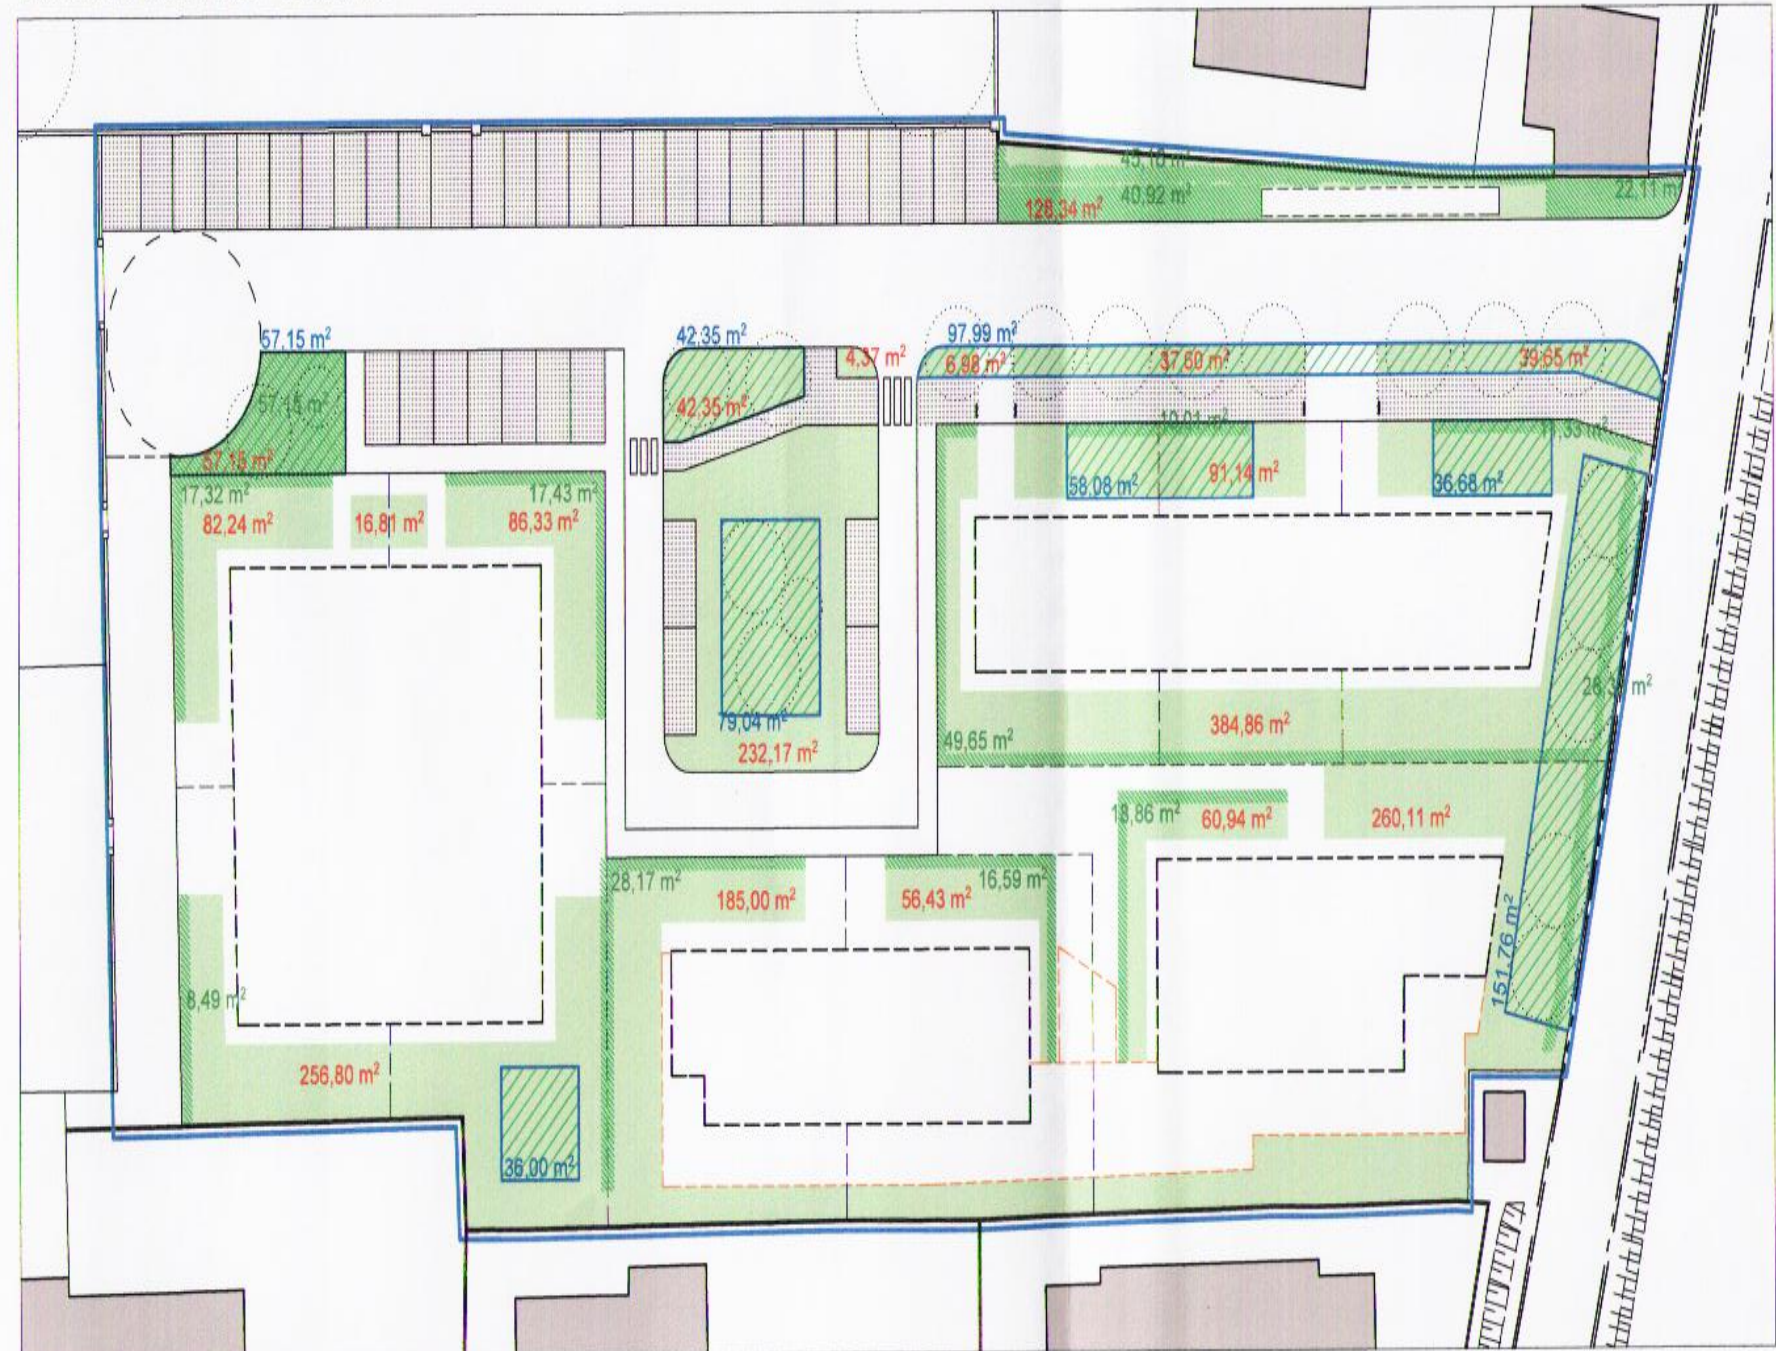

LEGENDA

- aree a prato pubbliche e private
- alberi di progetto
- siepi esistenti e di progetto
- sagome limite edifici
- perimetro PUA
- elementi reti tecnologiche
- possibile estensione interrato

- 1 filare percorso ciclopedonale: acer platanoides globosum (ingombro a maturità 4-6 m. - scheda 3U prontuario del verde)
- 2 filare fronte via Pruvato: albizia julibrissin (ingombro a maturità 4-6 m. - scheda 4U prontuario del verde)
- 3 gruppo di alberi: sorbus intermedia (ingombro a maturità 4-8m - scheda 3U prontuario del verde)
- 4 alberi esistenti: pinus pineaster (stadio 2 pini)
- A siepe esistente: prunus laurocerasum
- B siepe di progetto: cotoneaster franchetti (scheda 9U prontuario del verde)
- C siepe di progetto: photinia x fraseri (aree private) (scheda 9U prontuario del verde)

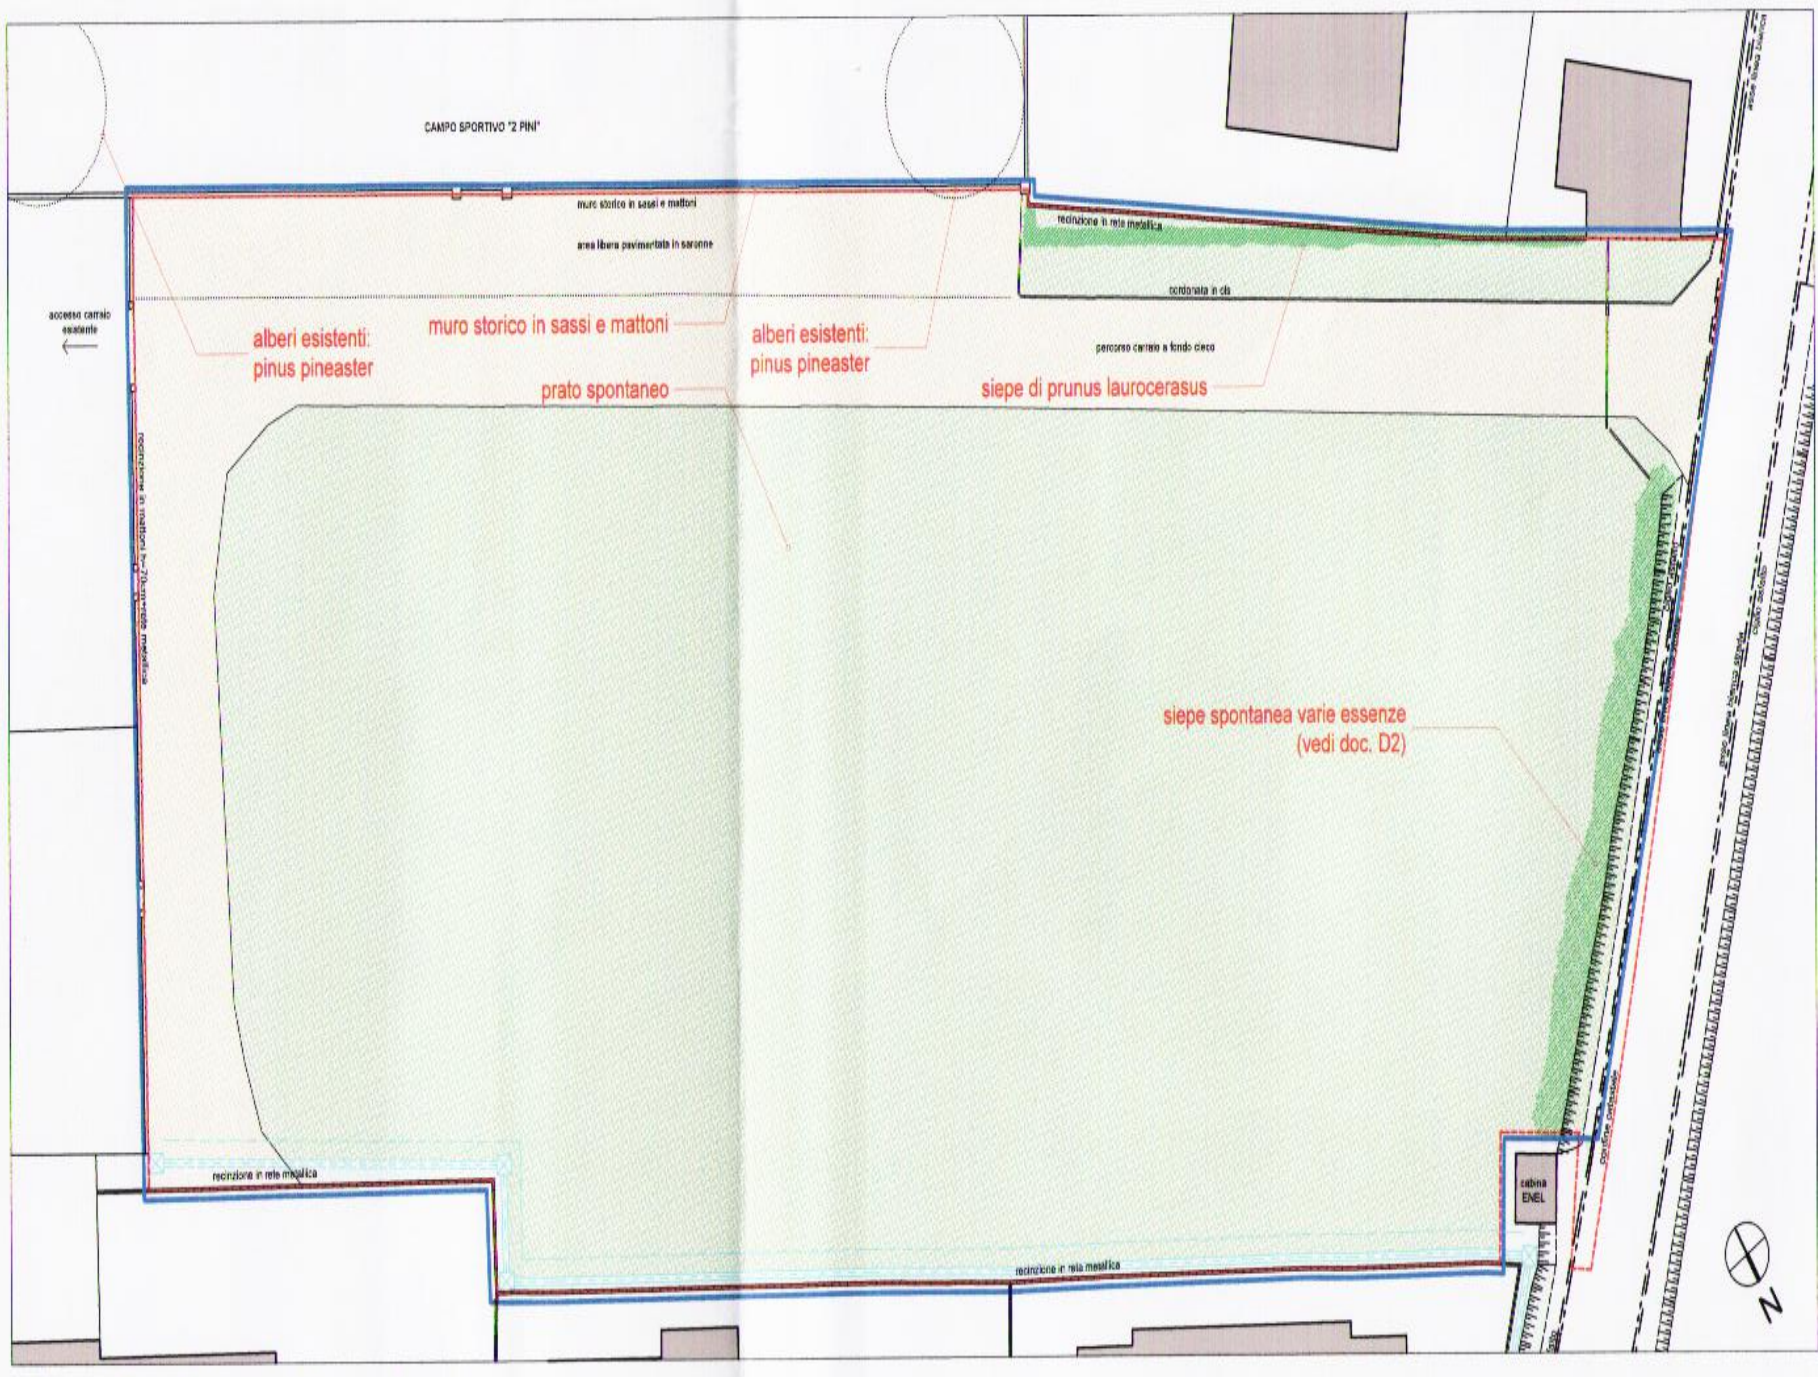

RILIEVO DEL VERDE ESISTENTE - scala 1:400

PIEFTE COSTRUZIONI snc

via L. Pruvato, Comune di Paese - Provincia di Treviso

PIANO URBANISTICO ATTUATIVO
"Parco San Martino" - scheda ambito ATN 13 - VARIANTE

PROGETTO:
progetto del verde e mitigazione ambientale;
verifica superficie a Verde Ecologico;
rilevo del verde esistente.

1:200
scala 1:400

data: 02-1015

agg. 10-1015

tav.:

V2.5-A

PIEFTE COSTRUZIONI s.n.c.
di PESTRIN AGOSTINO e LUCA
Via L. Pruvato n° 3A
31033 - P.A. S. GIUSEPPE
Partita IVA 03397640265

il committente

ANTONIO FURLAN
ARCHITETTO

i progettisti