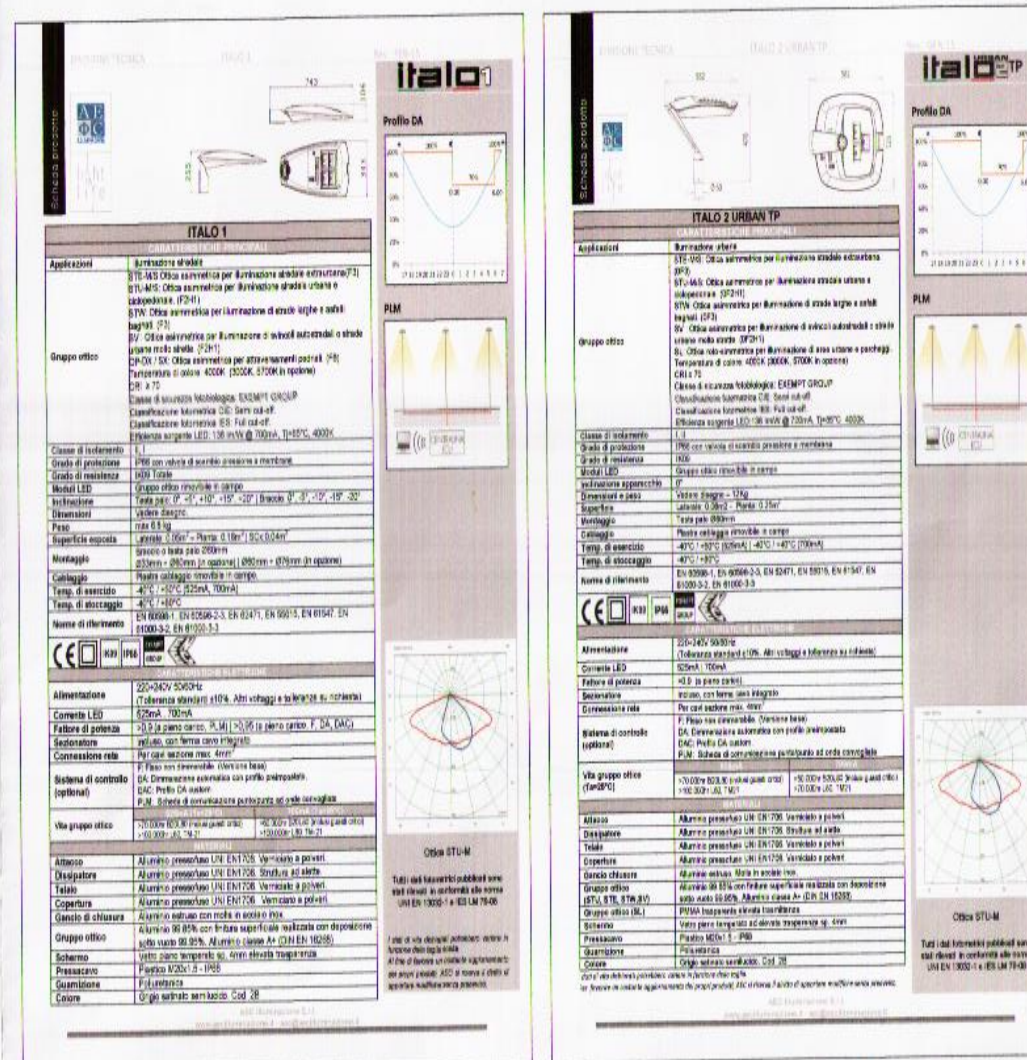
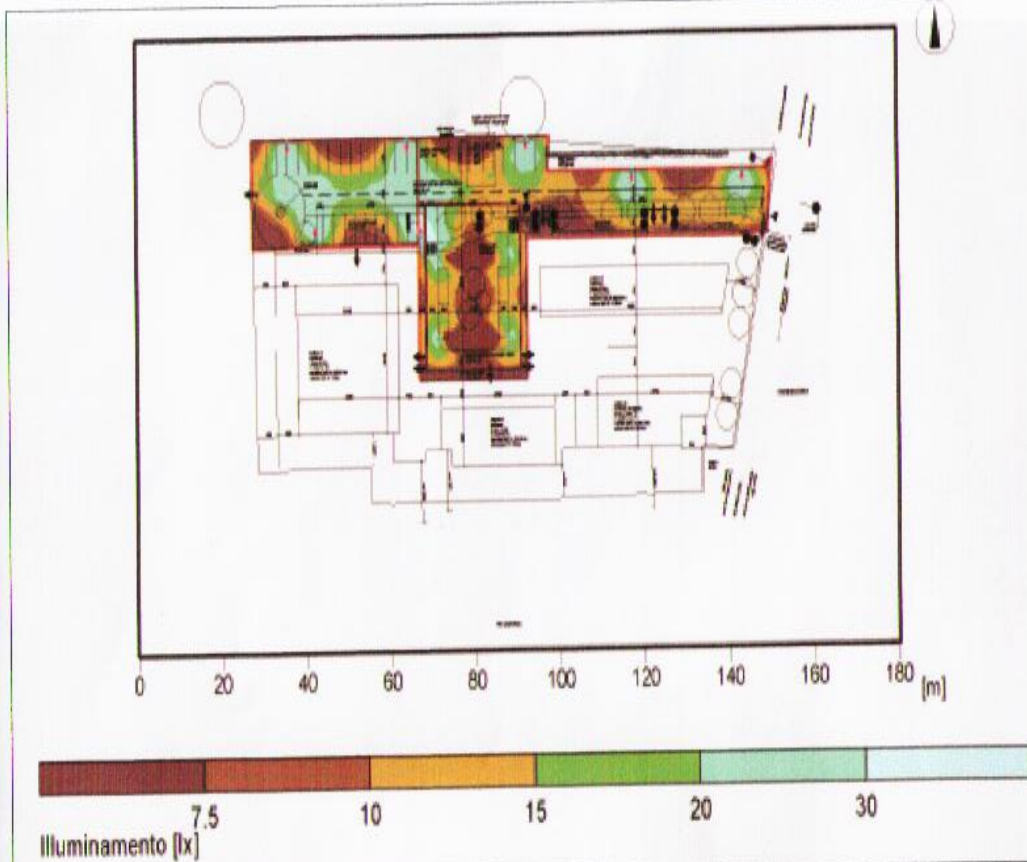
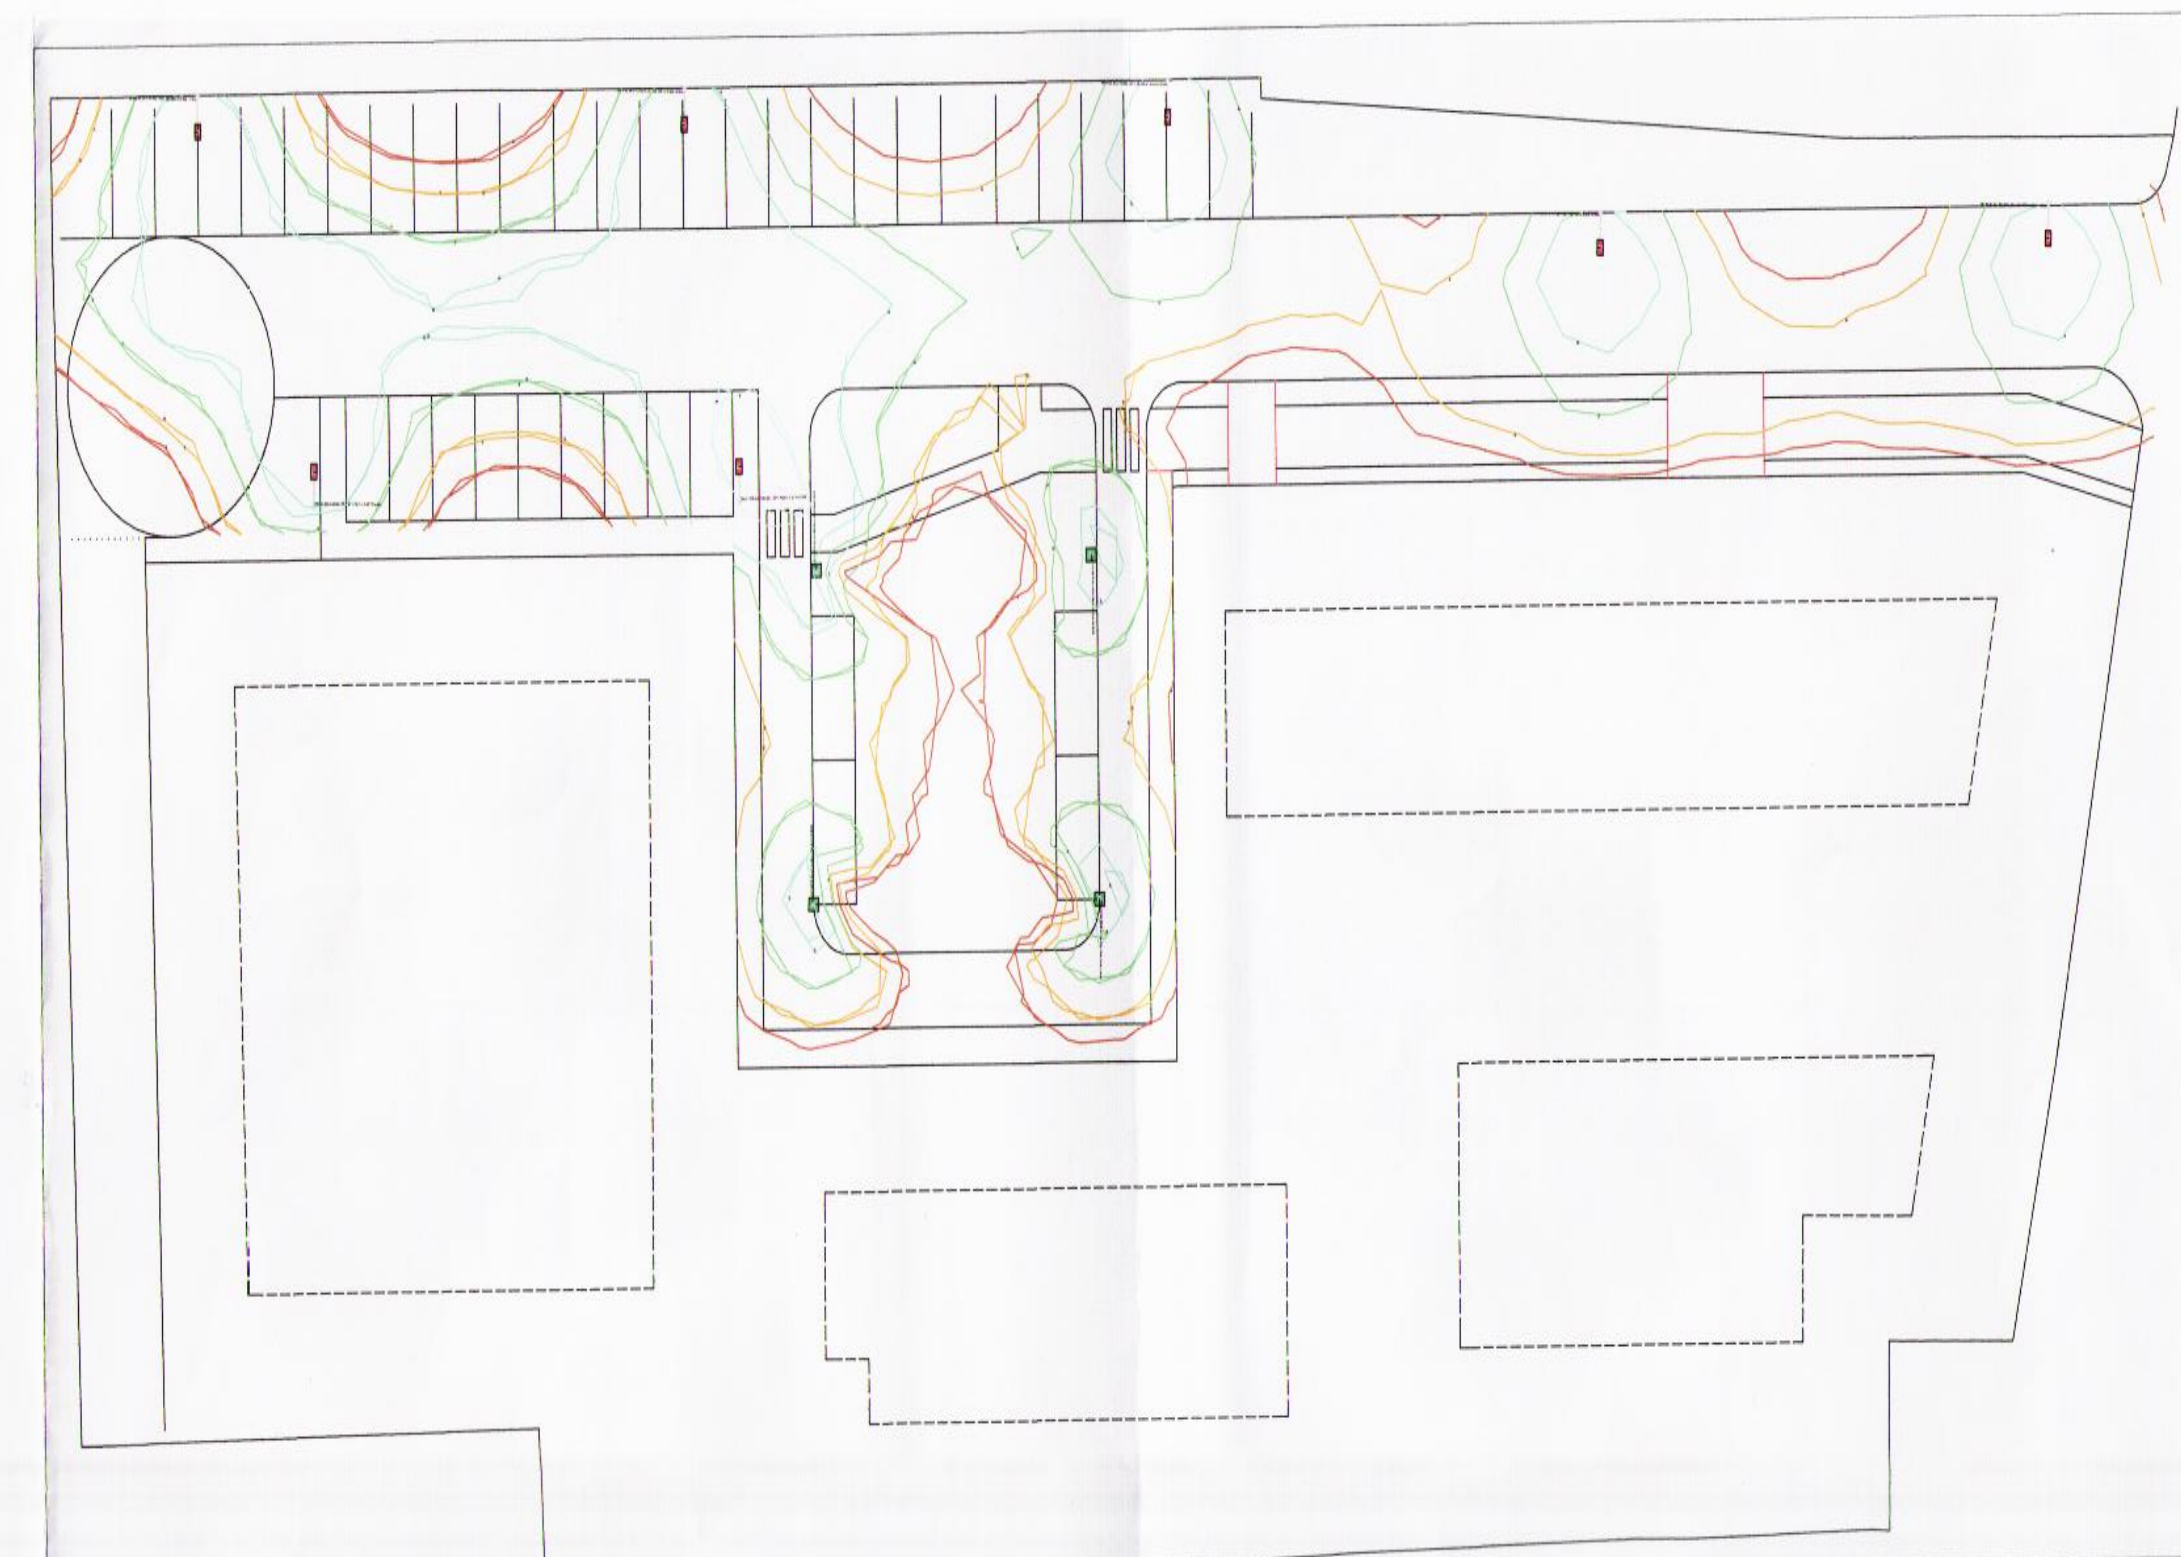
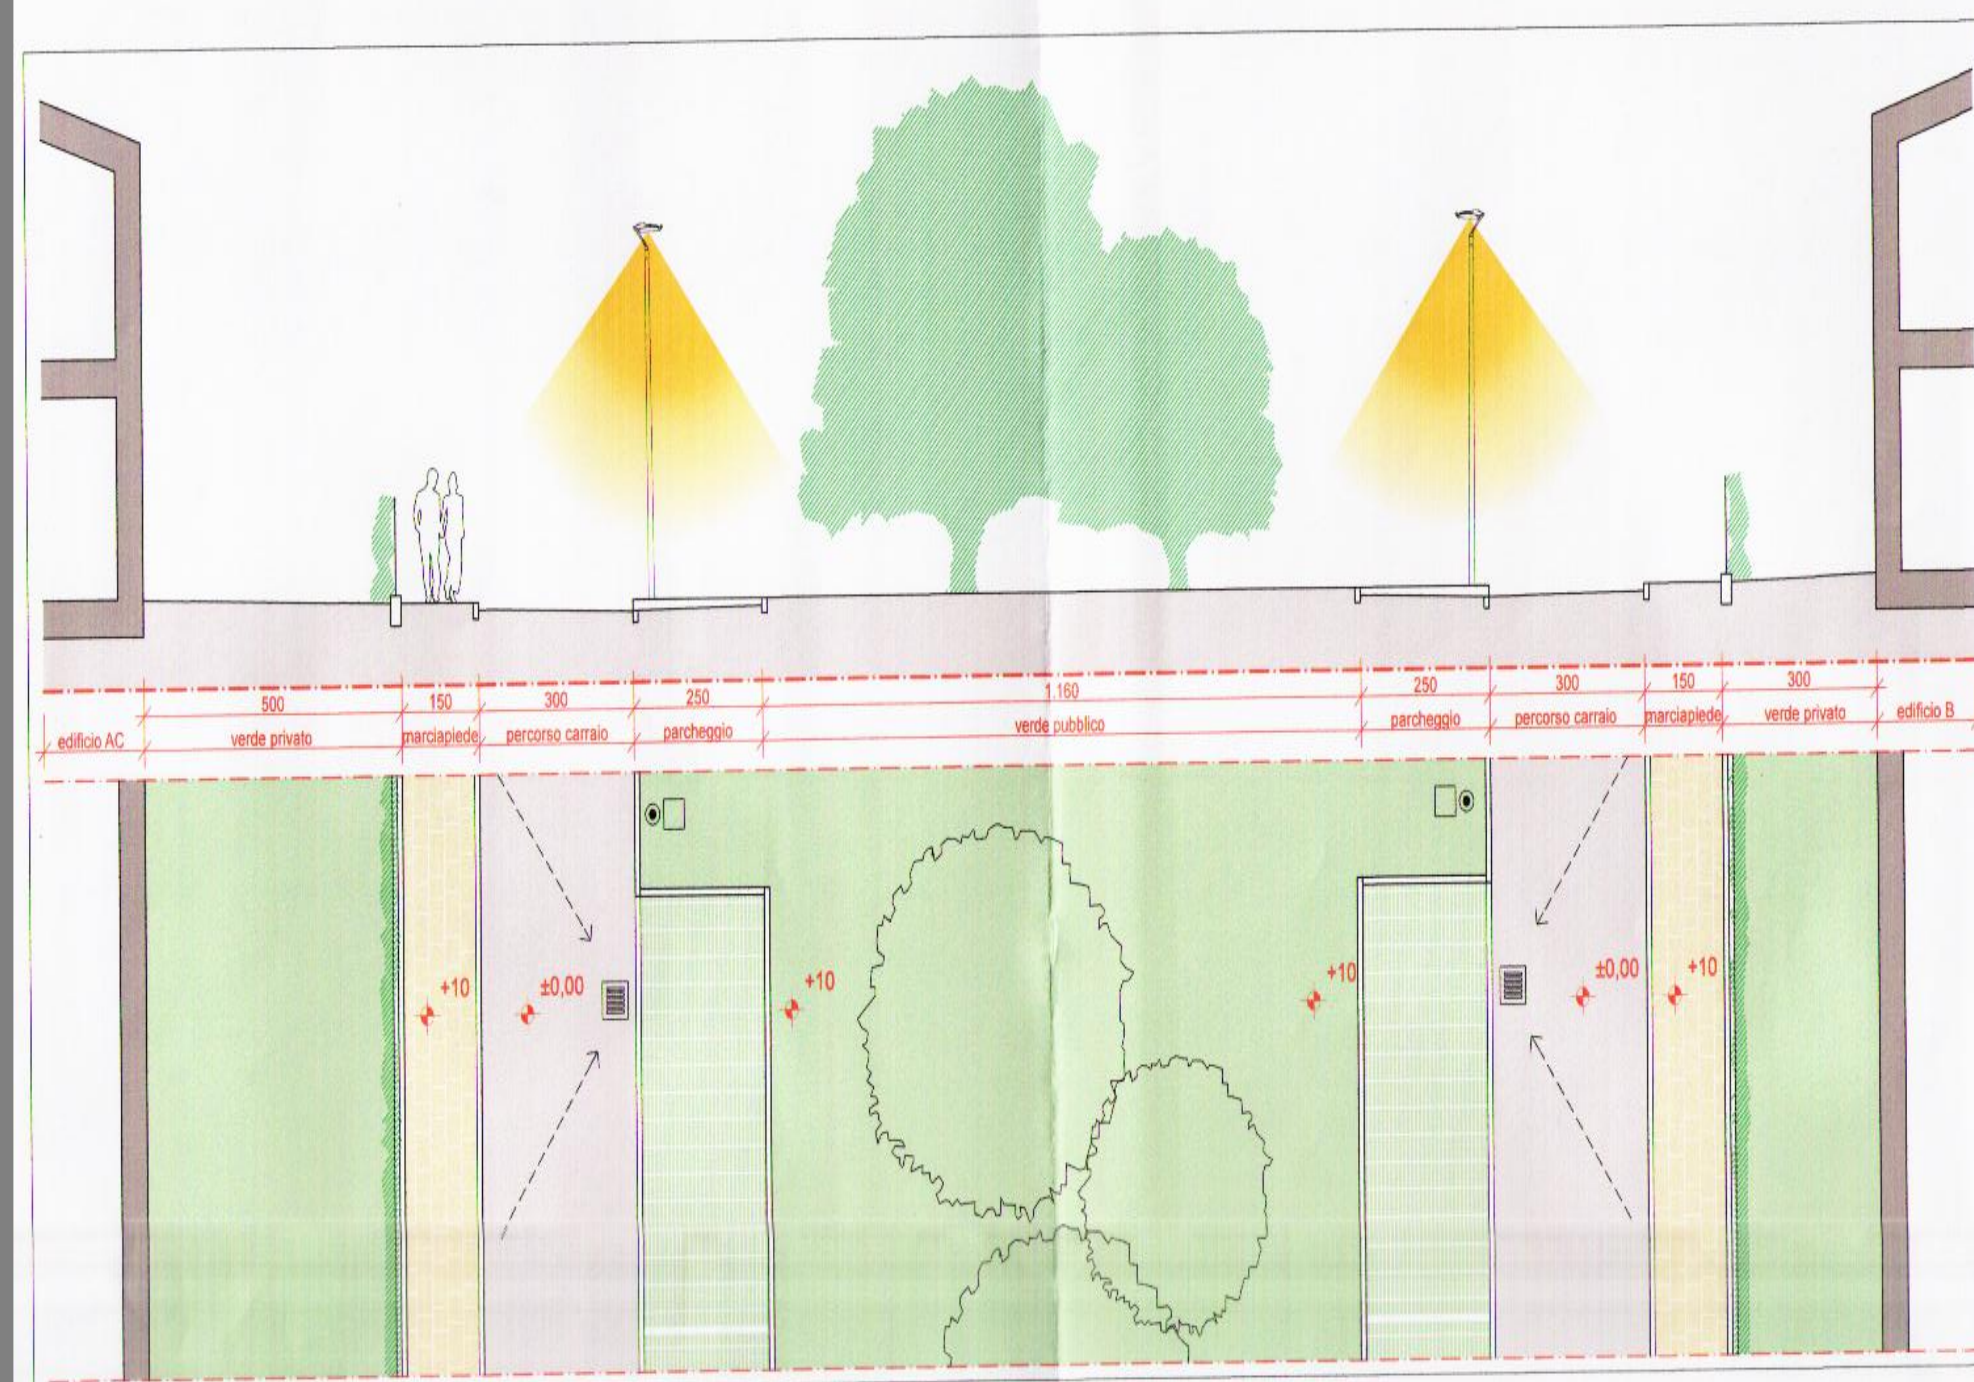


c. 9229 Comune di Paese
PROT 0029521 DEL 11-12-2015
CAT. 6 CLS. 1

PIEFFE COSTRUZIONI snc
via L. Pravato, Comune di Paese - Provincia di Treviso

PIANO URBANISTICO ATTUATIVO
"Parco San Martino" - scheda ambito ATN 13 - VARIANTE

PROGETTO:	
progetto impianto pubblica illuminazione;	1:100
schema di verifica con curve fotometriche	1:200
dettaglio corpi illuminanti; sezioni	scala 1:300

data: 10-1015 agg. tav.: **V2.6**

PIEFFE COSTRUZIONI s.n.c.
di PIERINO AGOSTINO & LUCA
Via G. Badini n. 38
31068 - PAESE (VI)
Part. IVA n. 01227050218
il committente

antoniofurlanarchit
via della Borsa 1A, 31033, Castelfranco Veneto, TV - tel. 0423.721230 cell. 328.4925758 mail antonio_furlan@it