

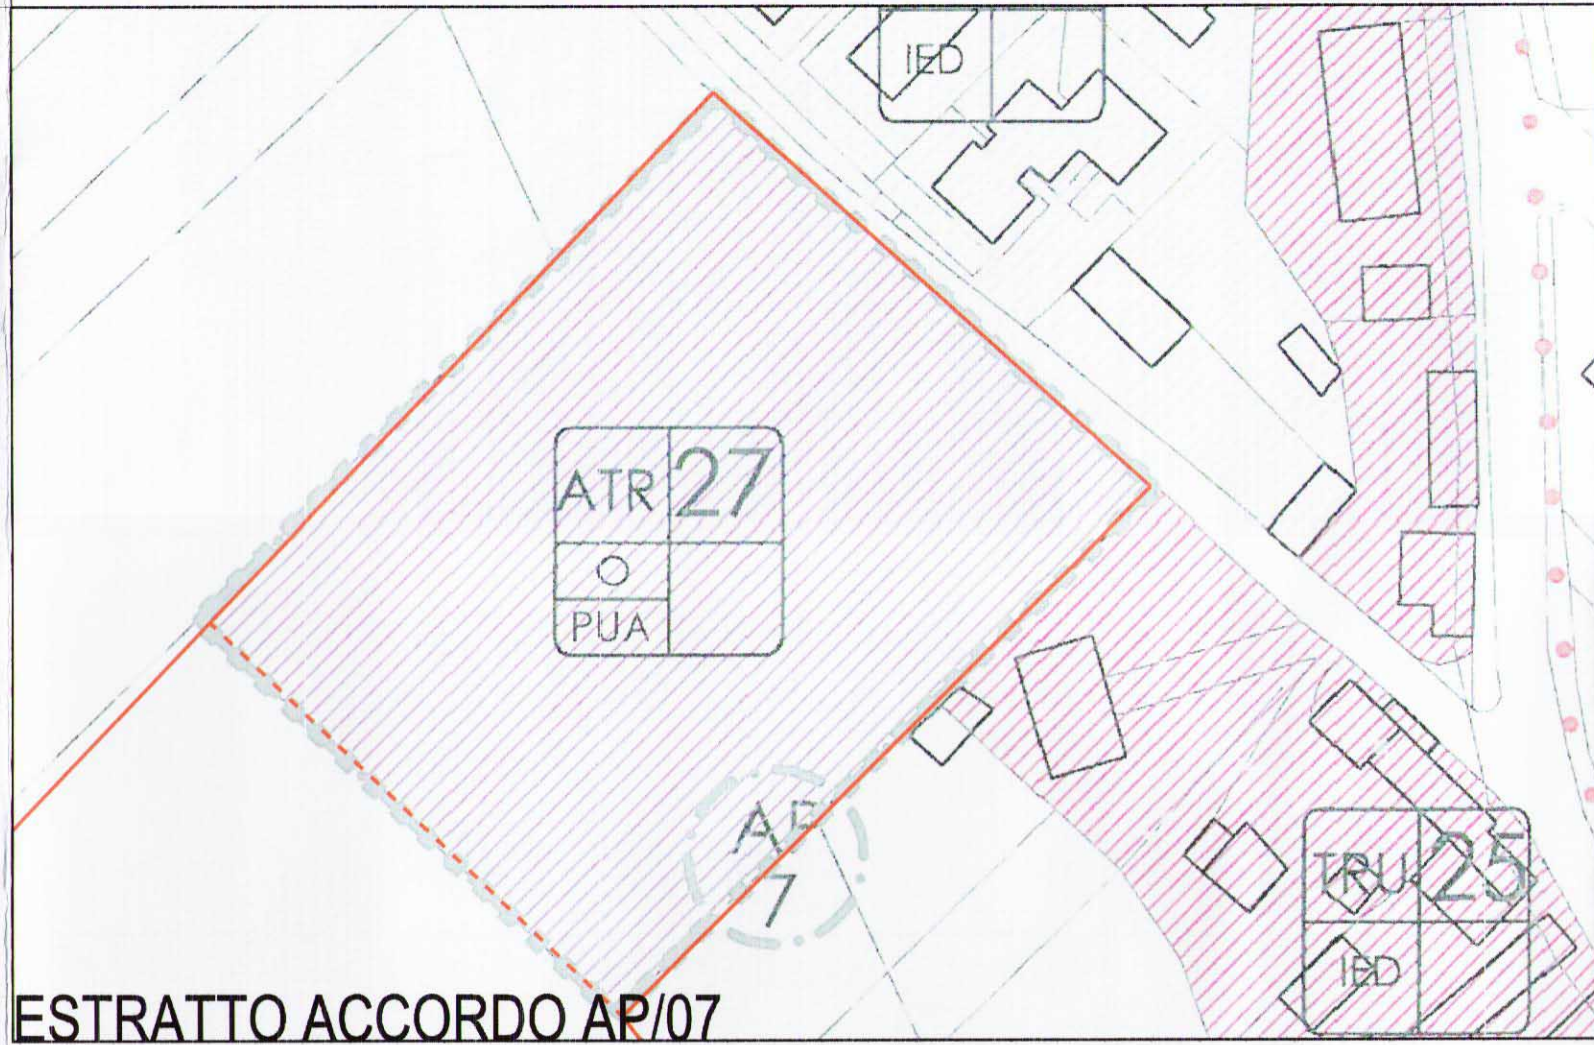


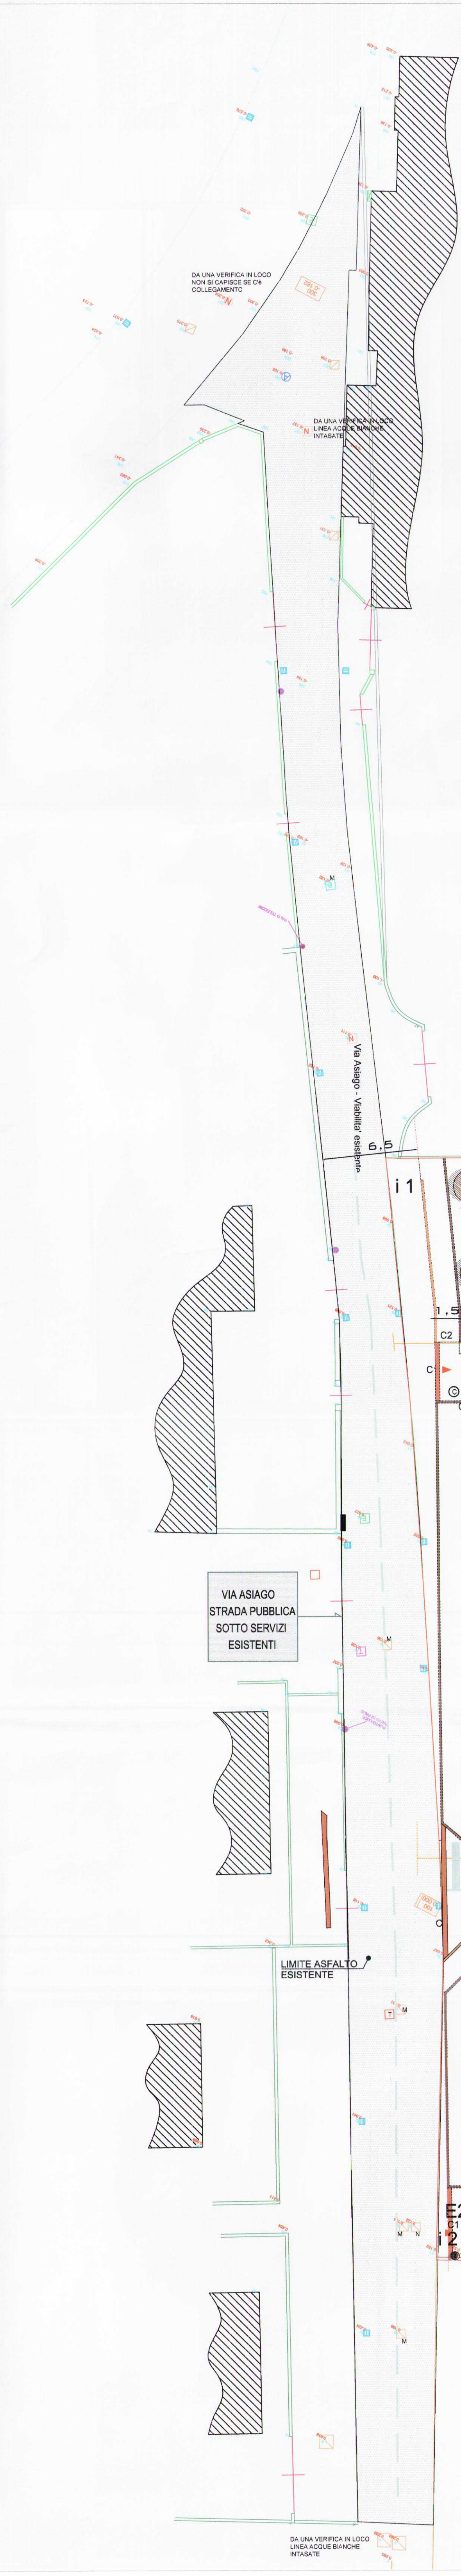

ESTRATTO ACCORDO AP/07

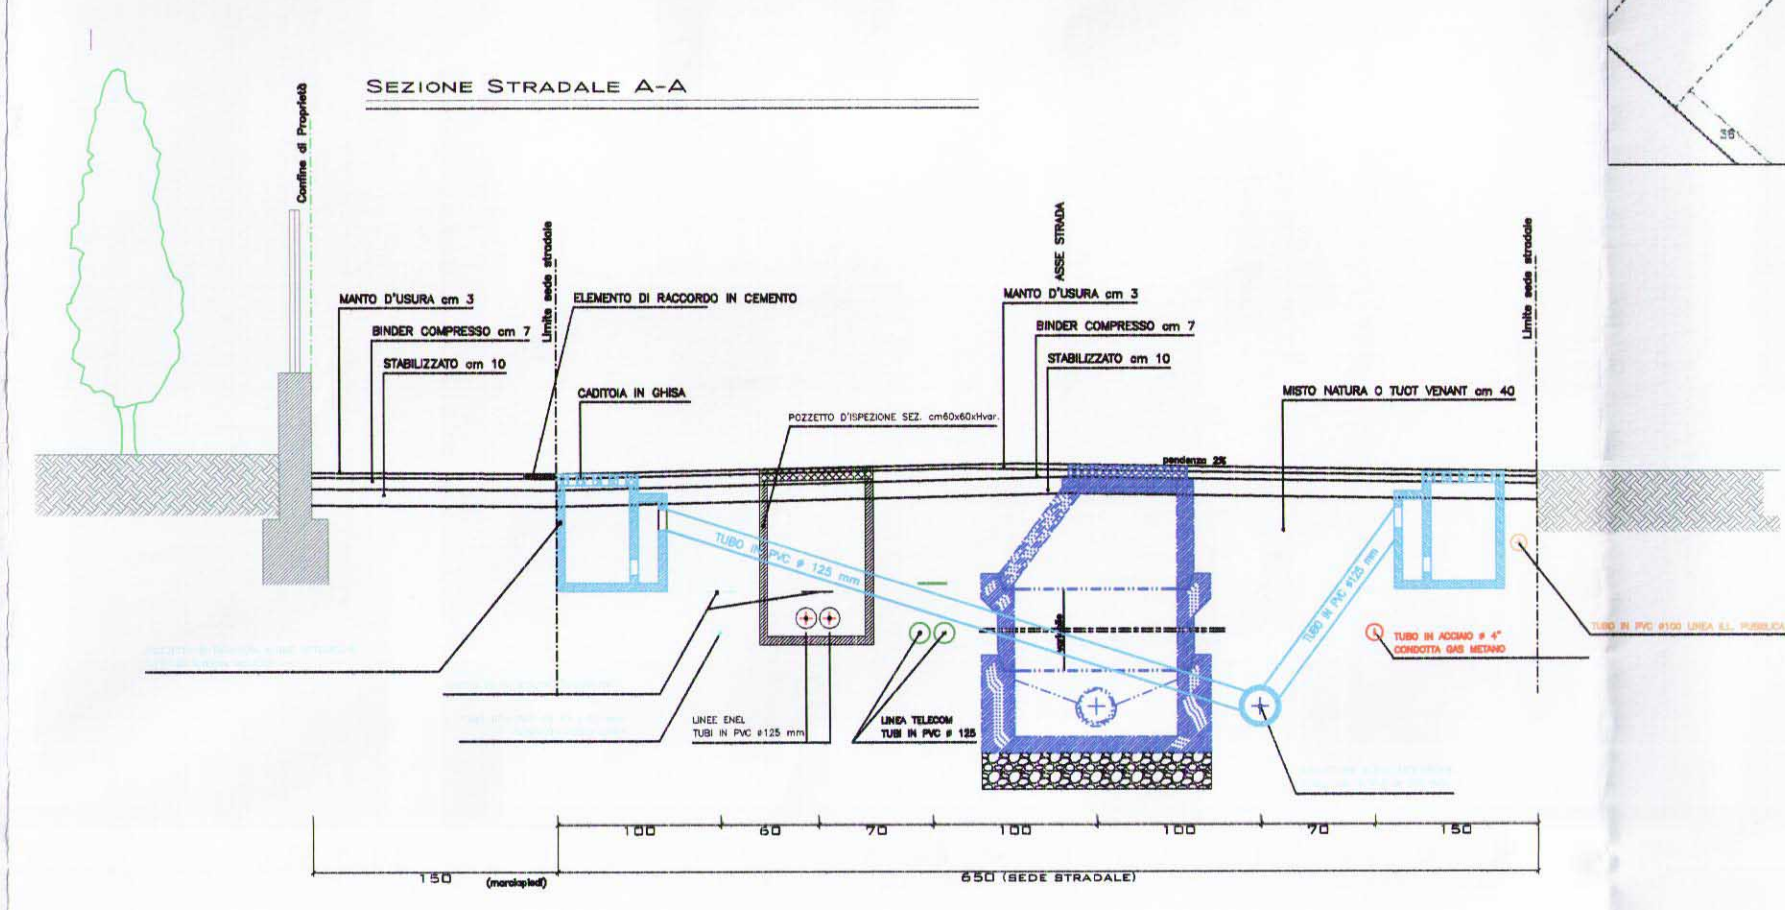


ESTRATTO DI MAPPA AGGIORNATO

- LEGENDA**
- LIMITE EDIFICABILE, AMBITO LOTTIZZAZIONE
 - FASCIA DI SEPETTO MT 12.00 DA CONFINI DI PROPRIETA'
 - FASCIA DI SEPETTO MT 7.50 DA MEZZERAS CORRIDOIO ECOLOGICO.
 - RECINZIONI IN PAU IN LEGNO E RETE, PRIVI DI FONDAZIONI
 - RECINZIONI H. 1.00 MT IN C.A.
 - PAVIMENTAZIONE DEBRIANTE CARRABILE
 - STARDE ASFALTO
 - MARCIAPIEDI IN ASFALTO
 - PORZIONI DESTINATI ALLA REALIZZAZIONE DELLA CAPACITA' EDIFICATORIA
 - POTES DI SISTEMAZIONE A VERDE SU AREA SCOPERTA PRIVATA
 - ACCESSI CARRAI E PEDONALI
 - POTES EDIFICI
 - CORRIDOIO ECOLOGICO E VERDE A STANDARD
 - PANCHINE N. 2
 - CESTINI N. 2
 - PIAZZUOLE R.S.U.
 - POSTI AUTO PUBBLICI
 - CORDONATA IN C.A.
 - CORDONATA IN C.A.
 - CANALETTA RIRIGLIA ESISTENTE
 - SAGOMA MASSIMA PER EDIFICAZIONE

SERVITU' AGRICOLA

CONFINI PROPRIETA'

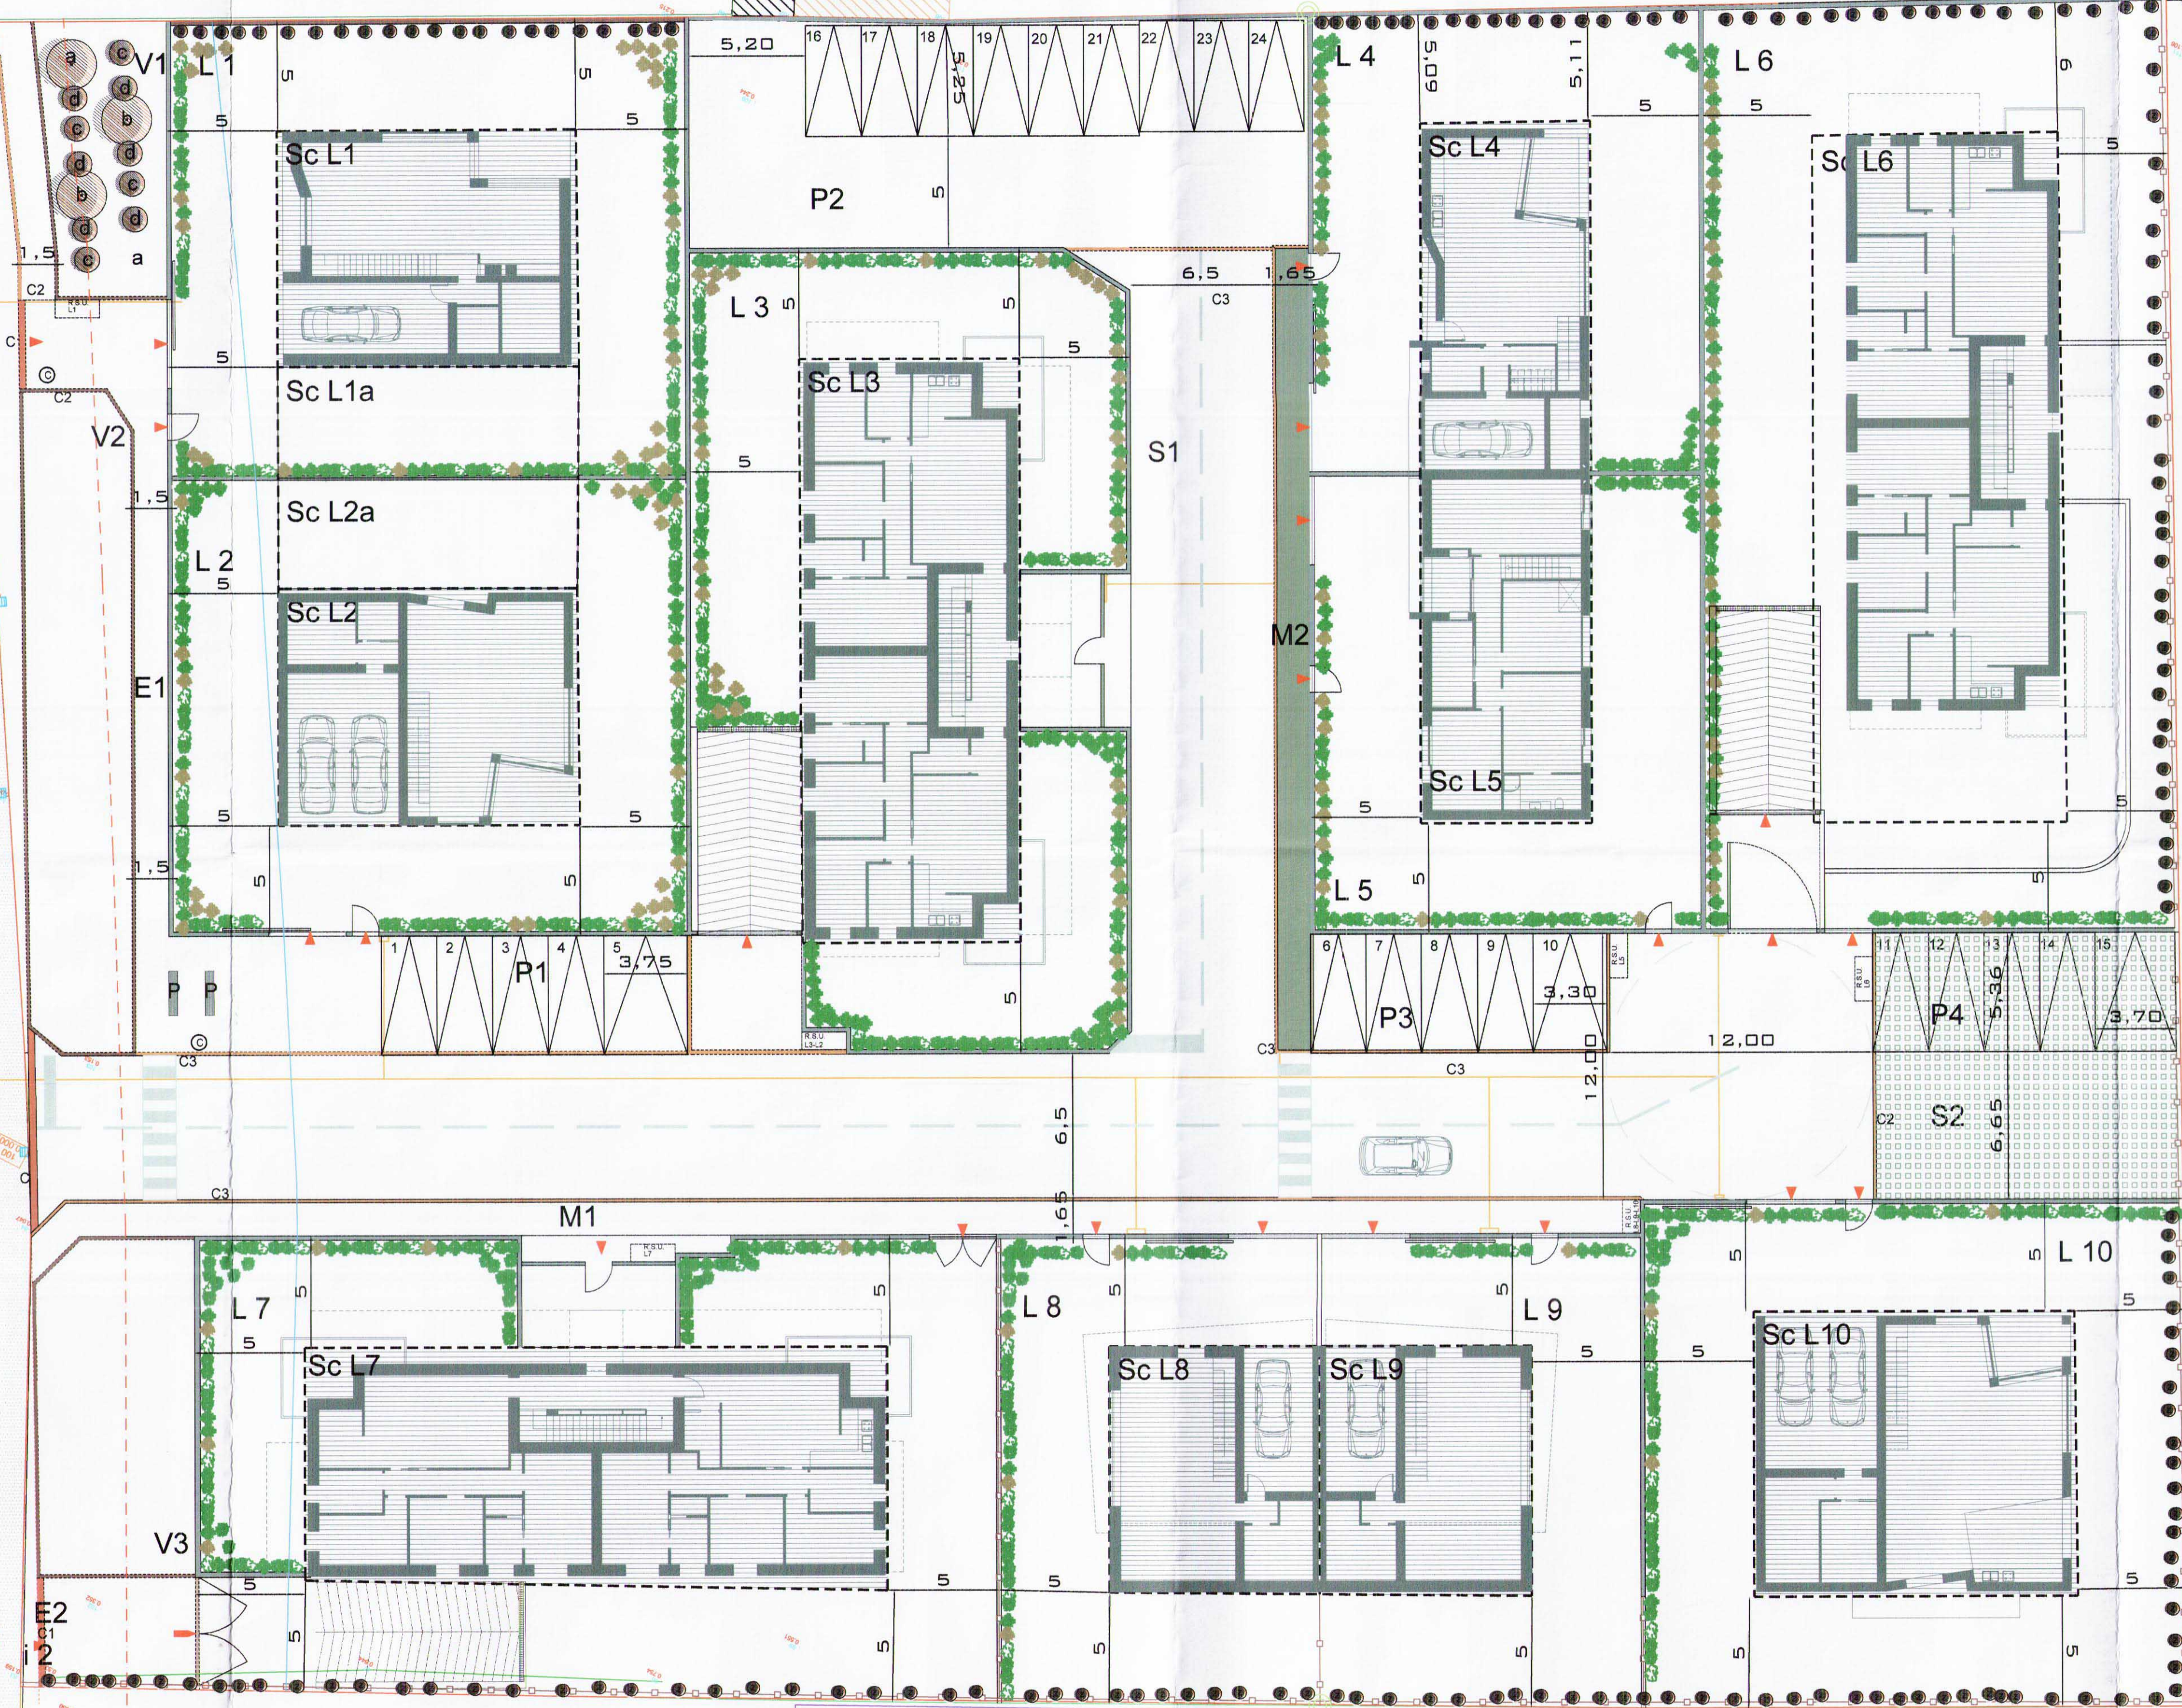

COMMITTENTE
SEVERIN COSTRUZIONI GENERALI S.R.L.
PAESE, VIA TRIESTE, N.79
TREVISO

PROGETTO
PIANO DI LOTTIZZAZIONE "VIA ASIAGO"

UBICAZIONE
COMUNE DI PAESE
VIA ASIAGO - LOC. SOVERNIGO

RIFERIMENTI CATASTALI
FOGLIO 26
MN 812-814-815 PARTE

RIFERIMENTI URBANISTICI
ATR 27

RIFERIMENTI NORMATIVI
PIANO DEGLI INTERVENTI
ACCORDI PUBBLICO-PRIVATO
ART.6 LR 23 APRILE 2004, N. 11
ACCORDO AP/07

TITOLO TAVOLA
PROGETTO:
- LINEA GAS

ARCHITETTO
ARCH. SEVERIN GIANLUCA, 3383035589
SEVERIN COSTRUZIONI GENERALI SRL VIA TRIESTE N.79

SCALA
1:200, 2000

TAVOLA
GAS 4
INTEGRAZIONE PP0025485

RICEVUTO IL
25 MAR. 2014
COMUNE DI PAESE