



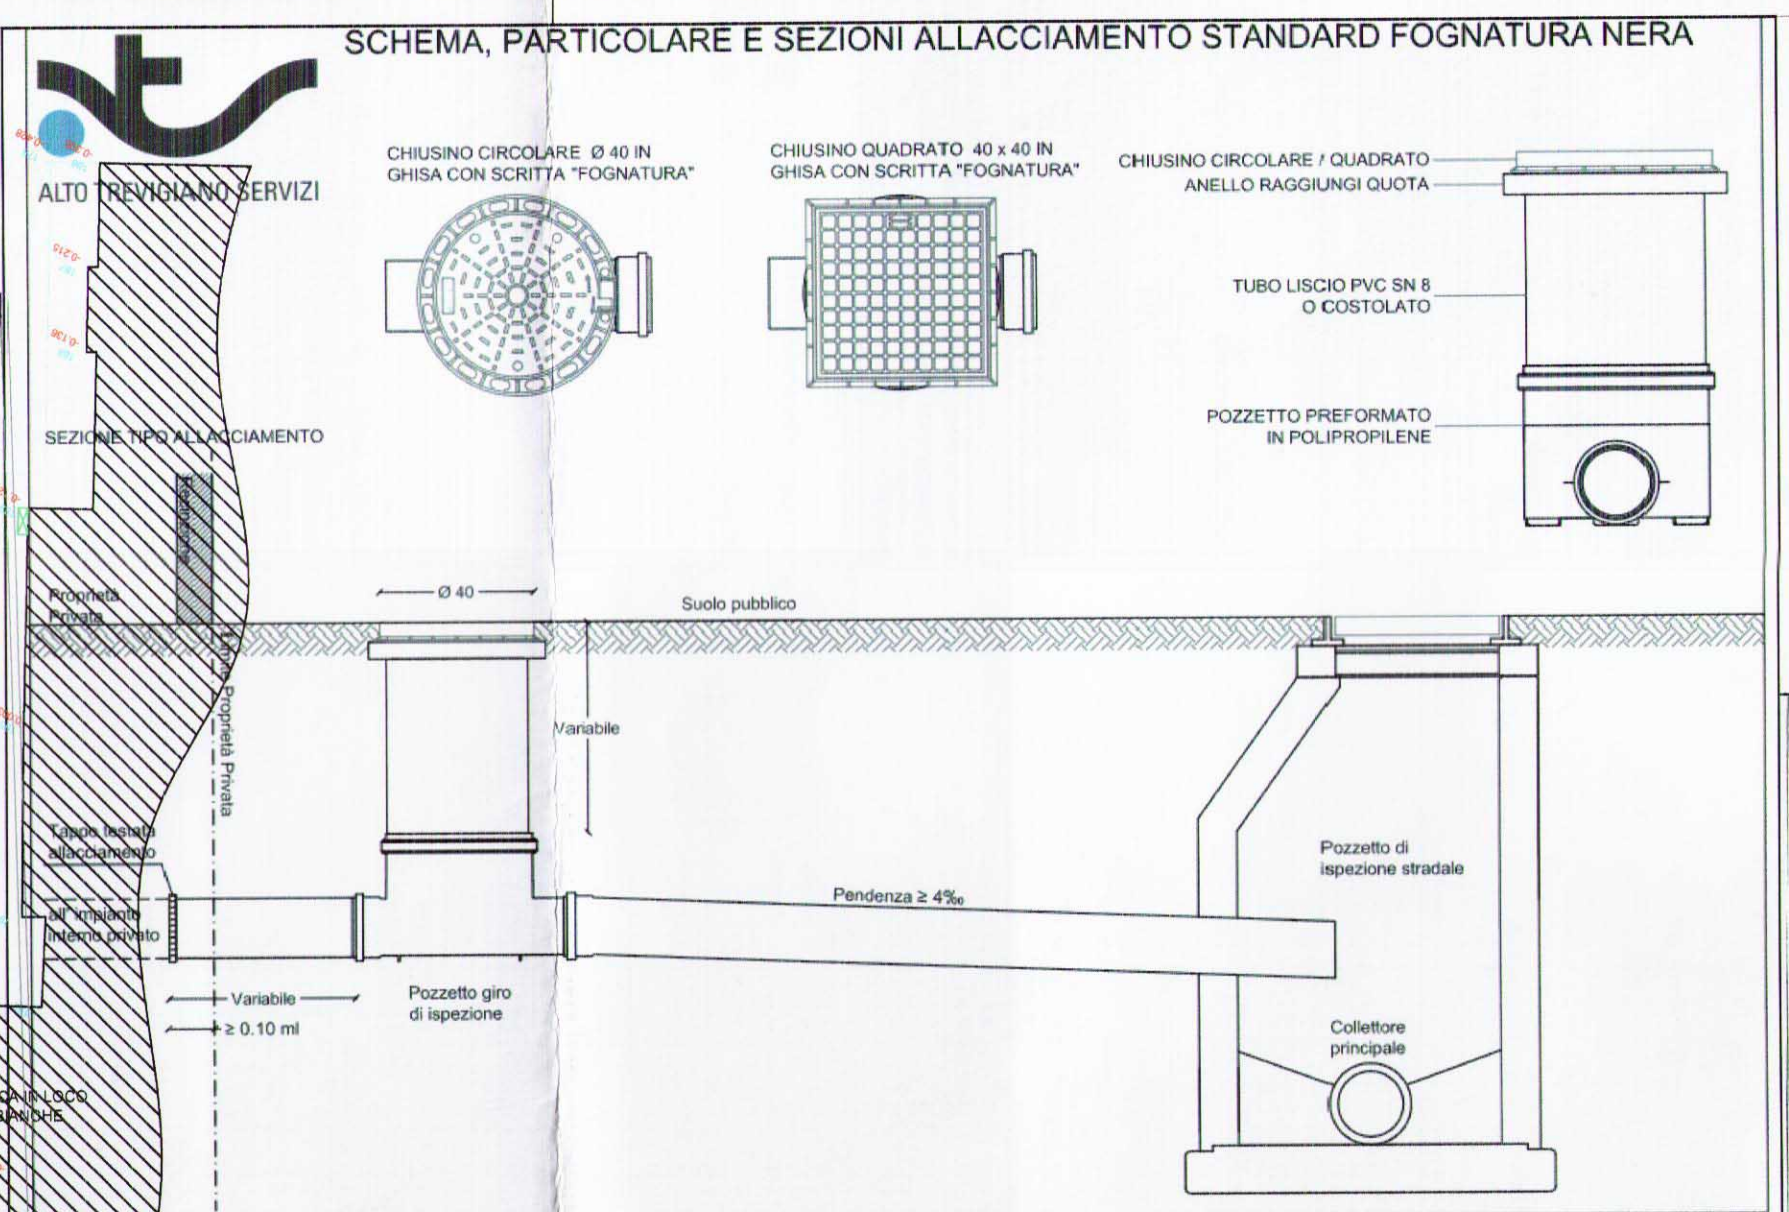


LEGENDA FOGNATURE NERE

	TUBAZIONE ESISTENTE
	TUBAZIONE LINEA PRINCIPALE IN GHISA
	TUBAZIONE COLLEGAMENTO AI LOTTI - BAFFI
	POZZETTO GIRO
	POZZETTO DI FOGNATURA

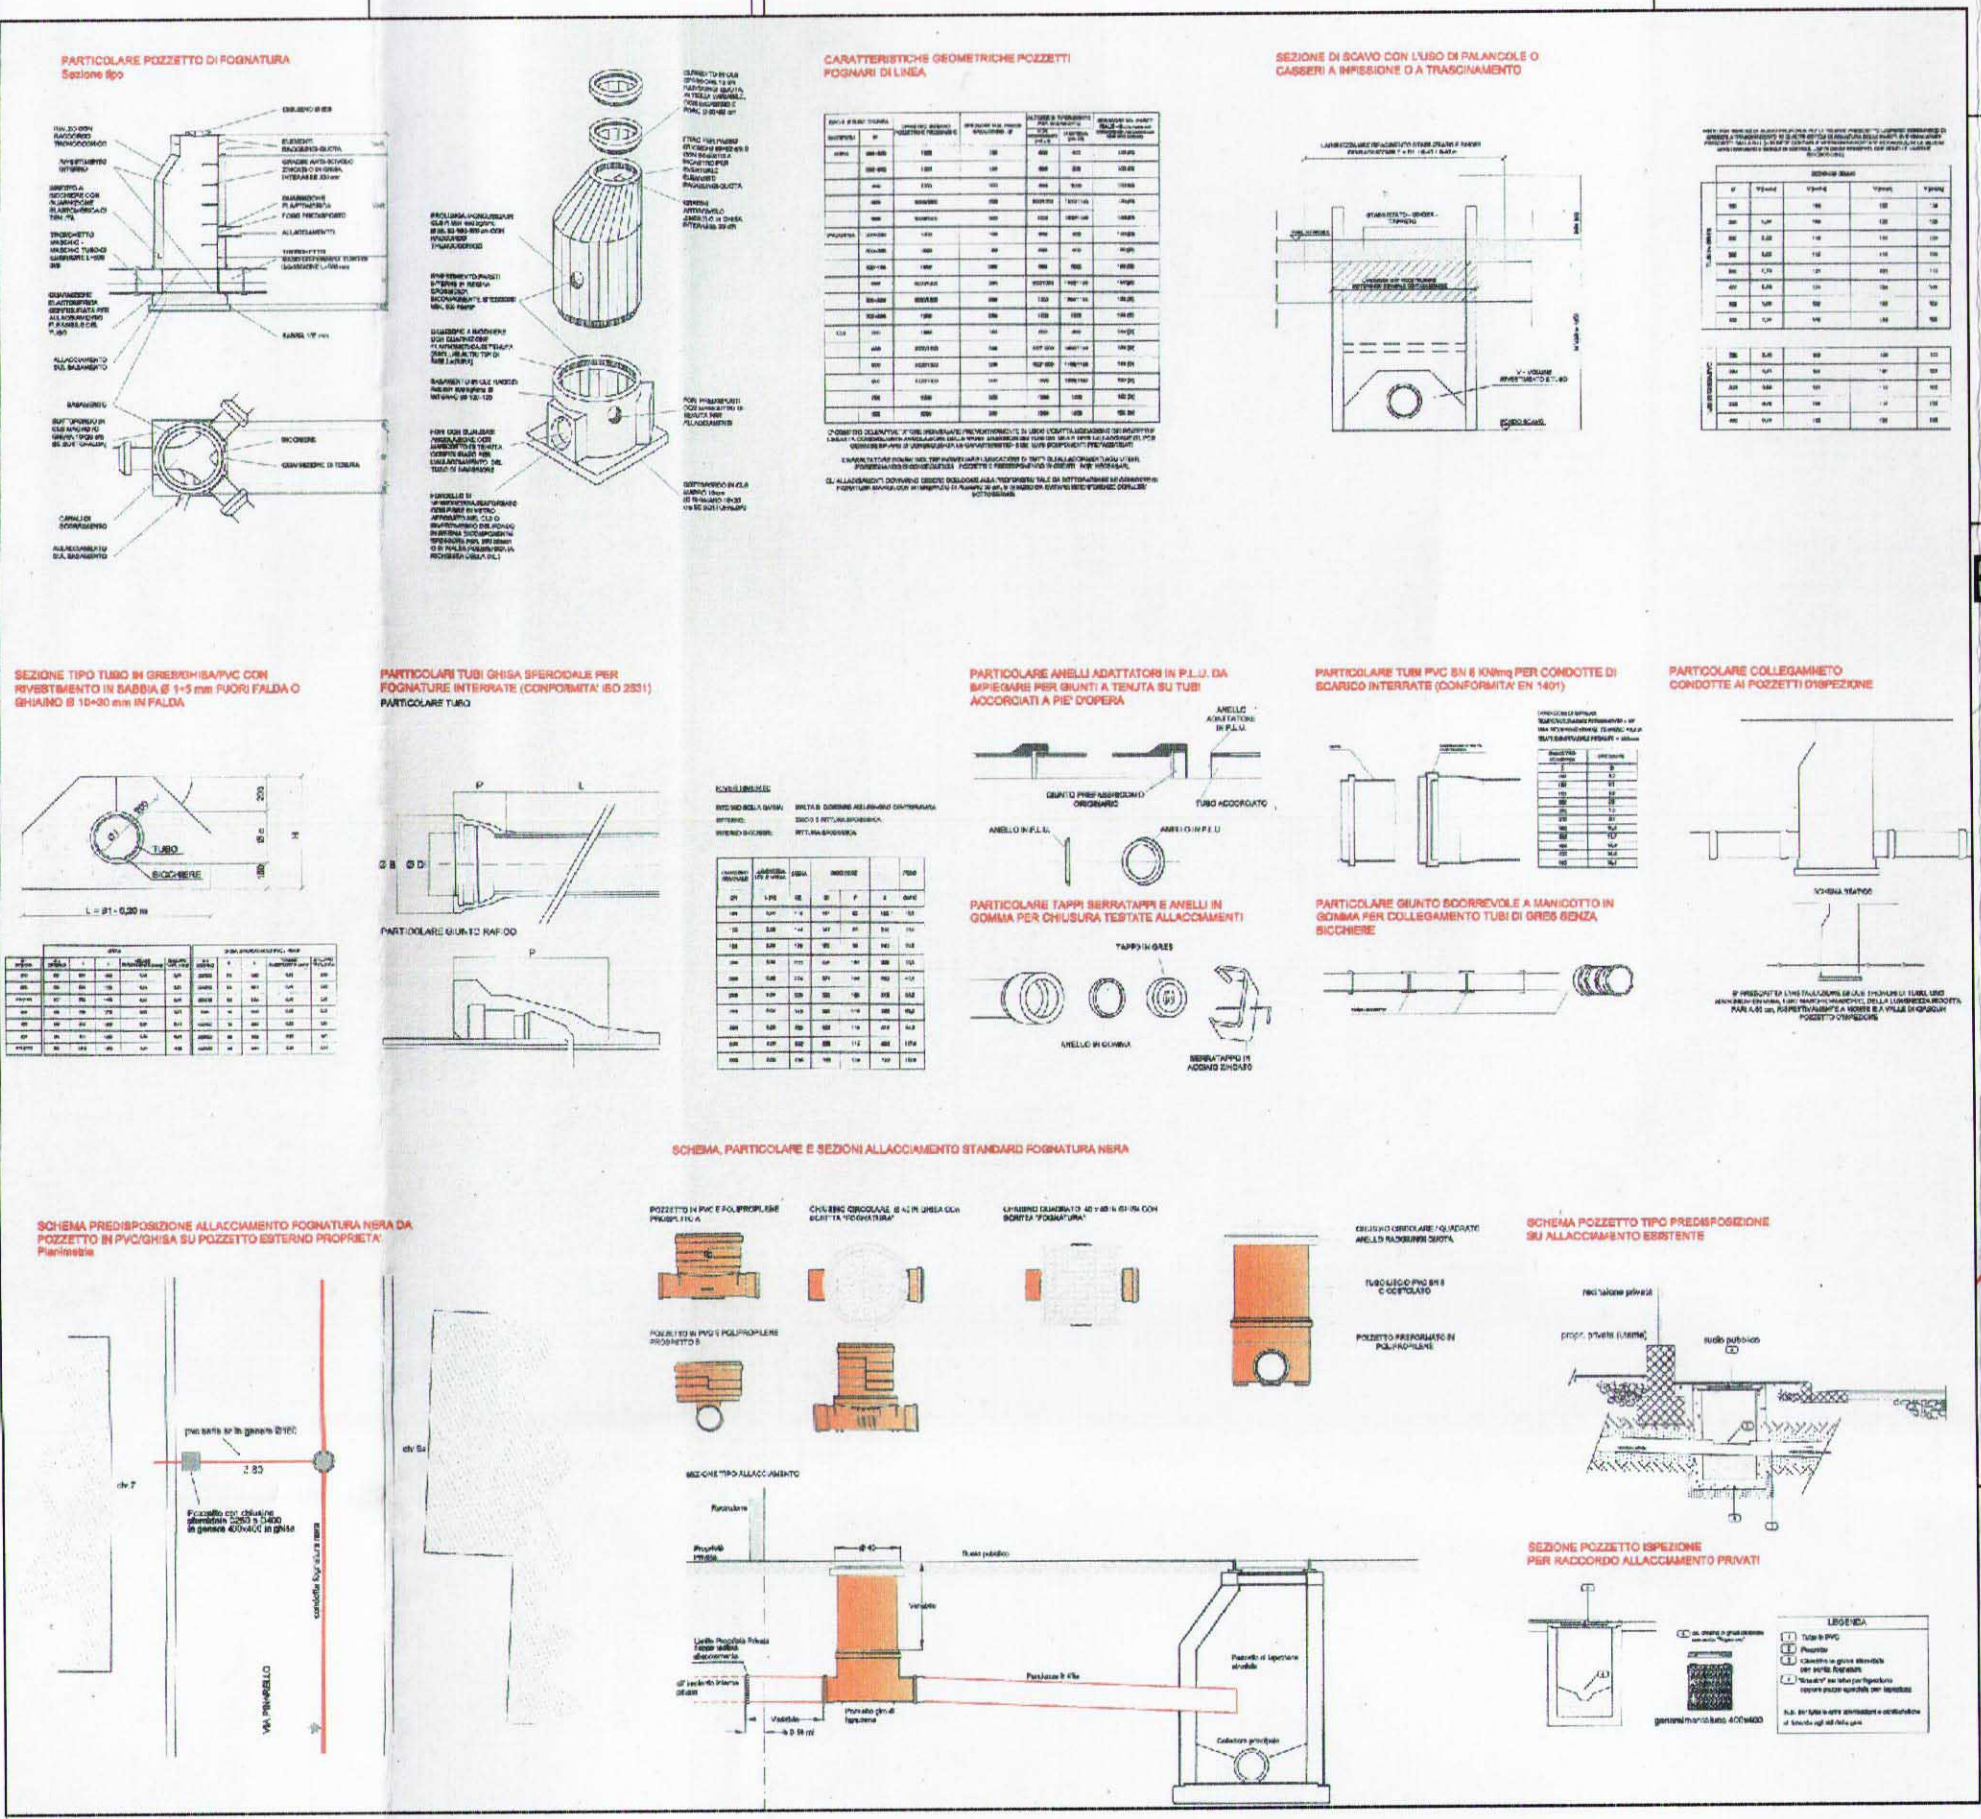


ESTRATTO ACCORDO AP/07

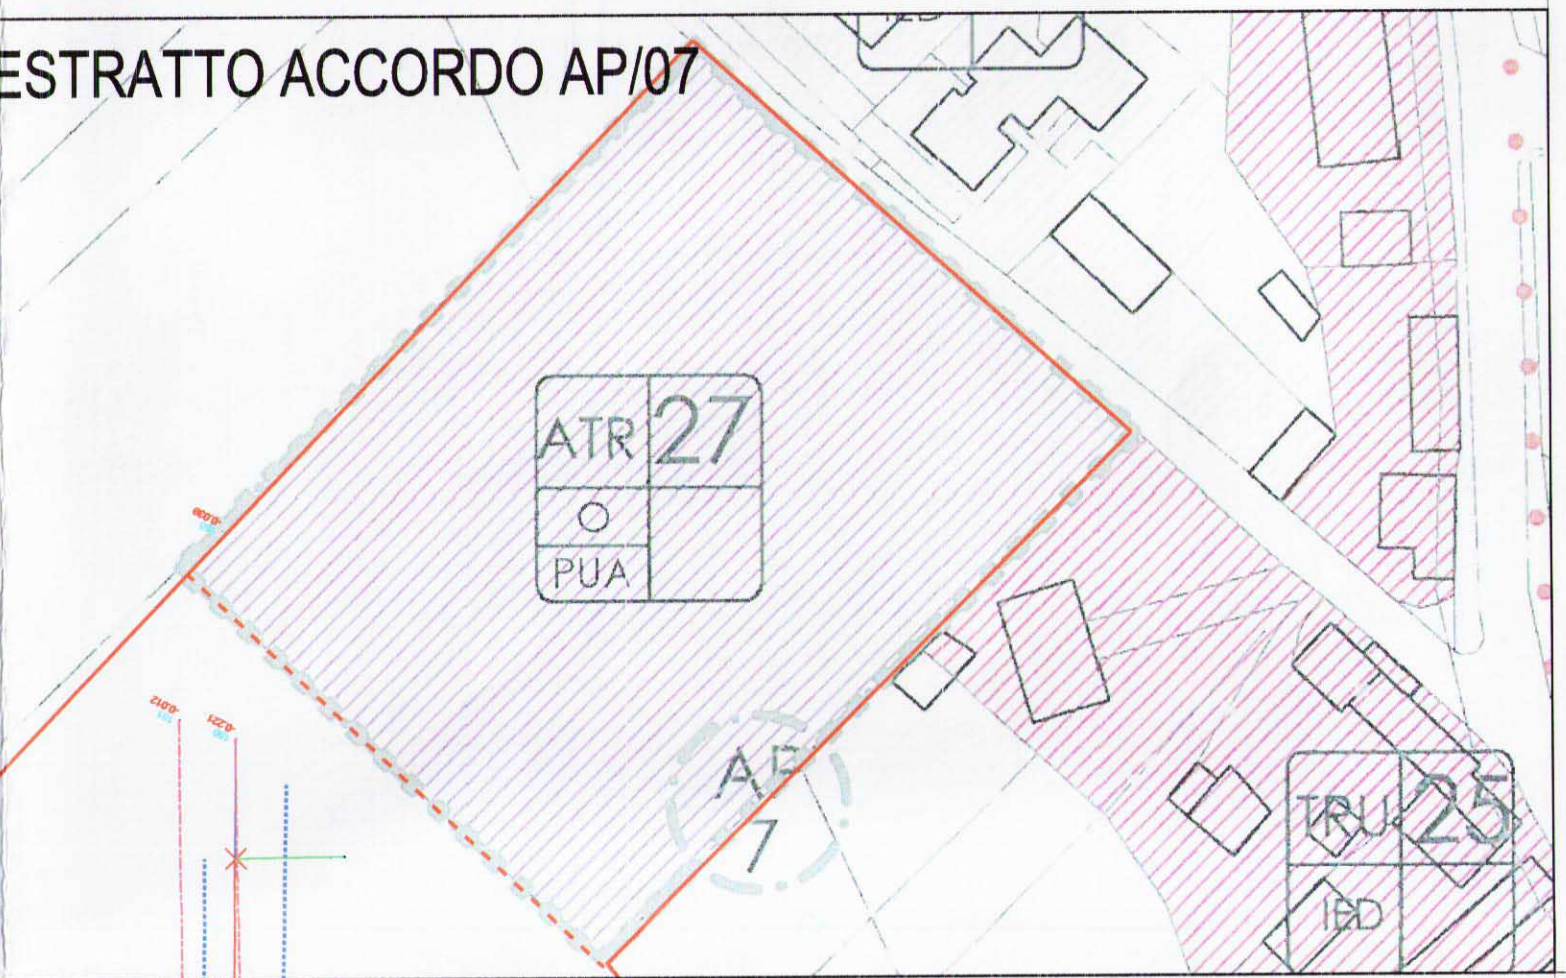

SERVITU' AGRICOLA

ESTRATTO DI MAPPA AGGIORNATO

CONFINE PROPRIETA'

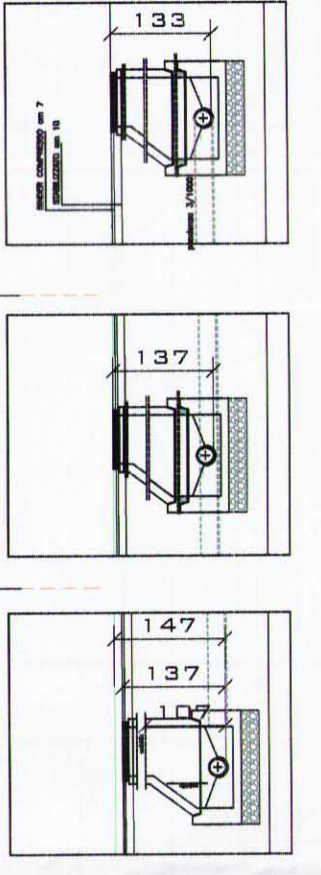

SEZIONE B

COMMITTENTE
SEVERIN COSTRUZIONI GENERALI S.R.L.
PAESE VIA TRIESTE, N.79
TREVISO

PROGETTO
PIANO DI LOTTIZZAZIONE
"VIA ASIAGO"

UBICAZIONE
COMUNE DI PAESE
VIA ASIAGO - LOC. SOVERNIGO

REFERIMENTI CATASTALI
FOGLIO 26
MN 812-814-815 PARTE

REFERIMENTI URBANISTICI
ATR 27

REFERIMENTI NORMATIVI
PIANO DEGLI INTERVENTI
ACCORDI PUBBLICO-PRIVATO
ART.6 LR 23 APRILE 2004, N. 11
ACCORDO AP/07

TITOLO TAVOLA
PROGETTO:
- RETE FOGNATURE

RICEVUTO IL
25 MAR. 2014
COMUNE DI PAESE

ARCH. SEVERIN GIANLUCA, 3383035589
SEVERIN COSTRUZIONI GENERALI SRL VIA TRIESTE N.79

SCALA
1:200, 2:200

TAVOLA
F 6A
INTEGRAZIONE PP0025485