
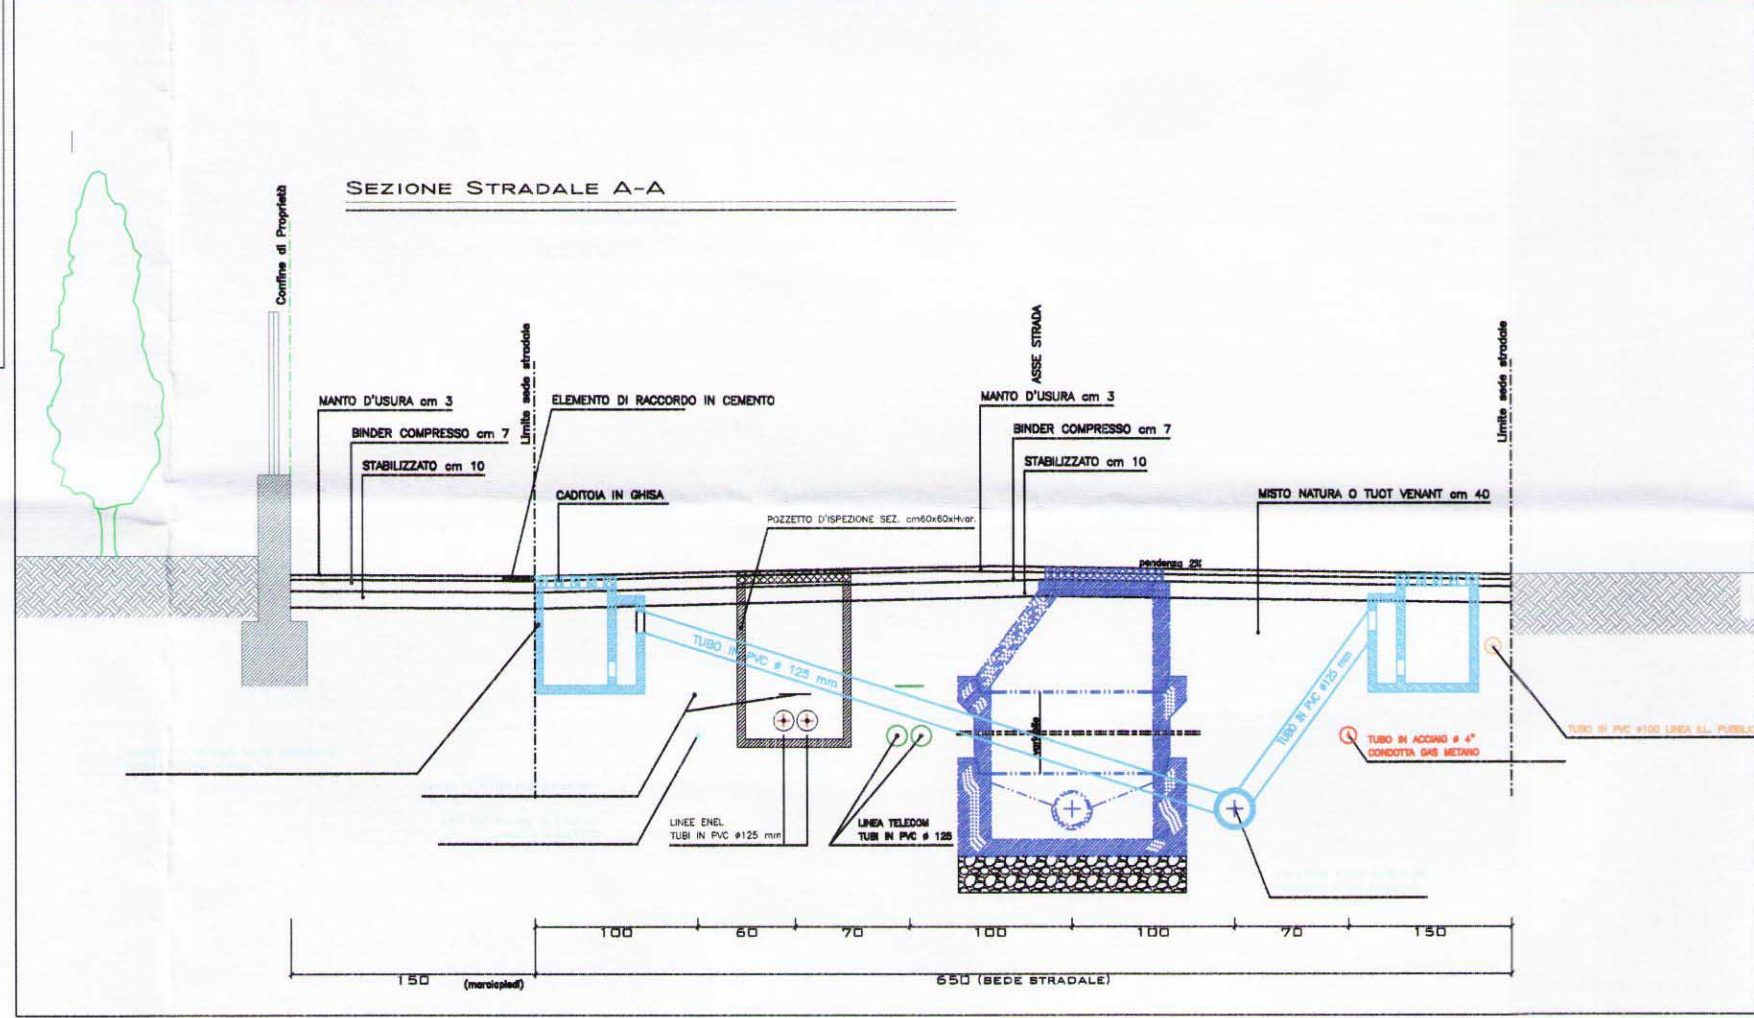
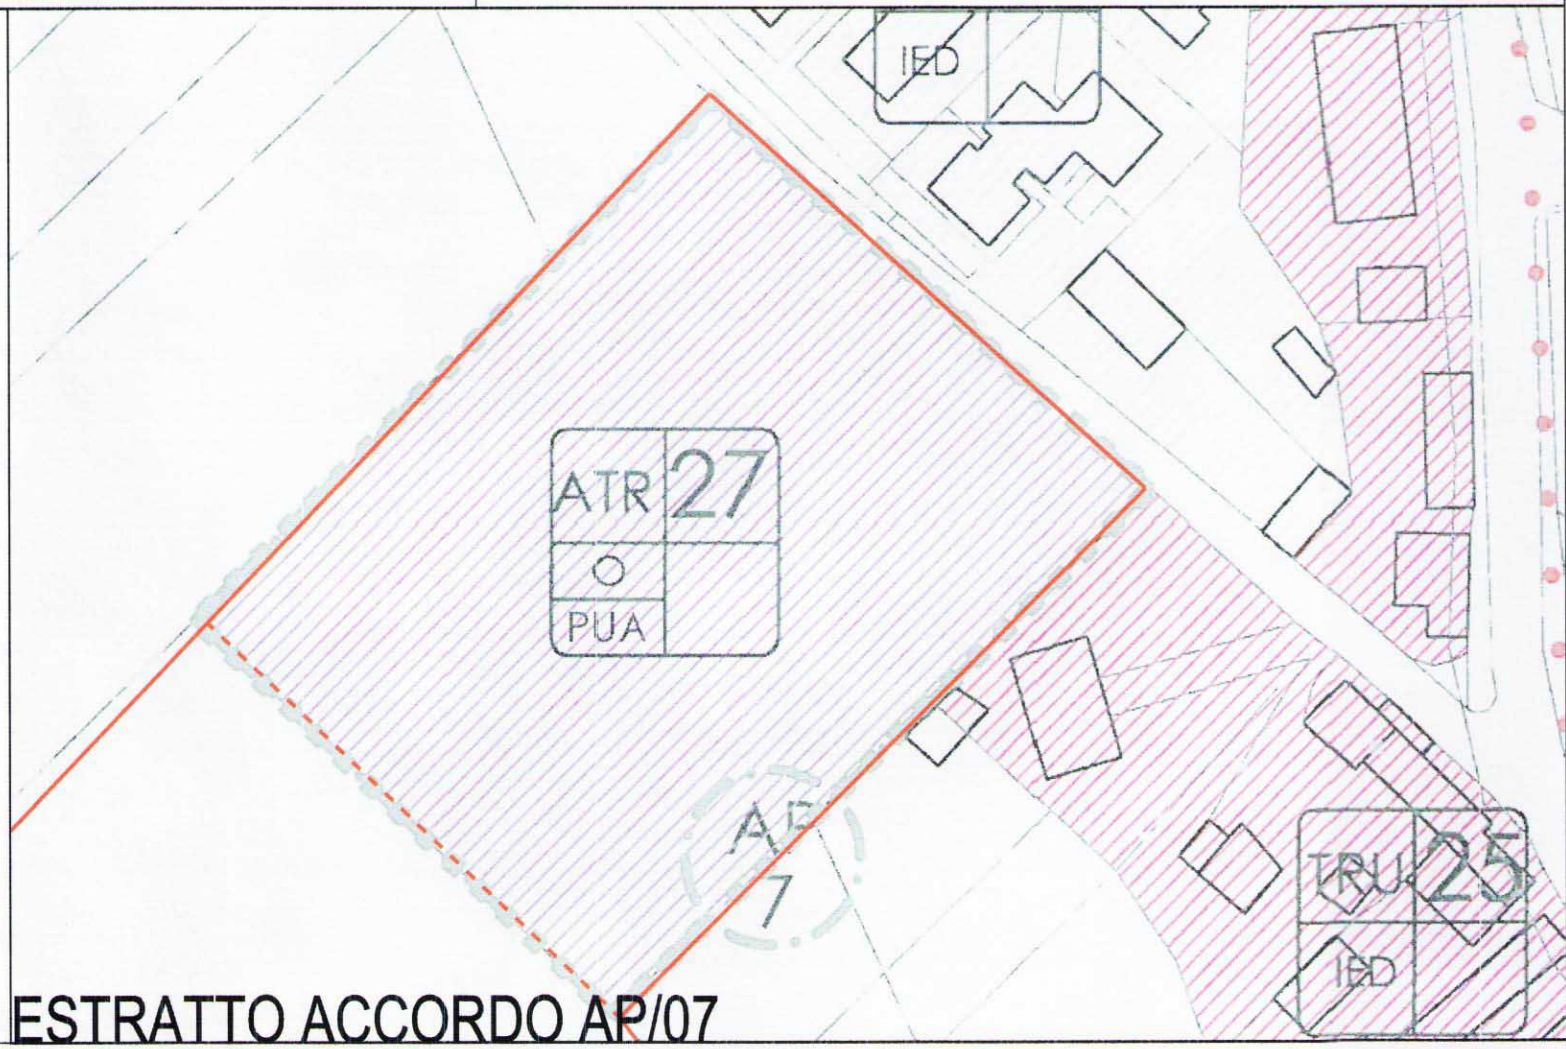


LEGENDA RETE TELECOM	
	CAMDOTTO DI TUBO IN PVC Ø 125
	CAMDOTTO DI TUBO IN PVC Ø 80
	POZZETTO PREFABBRICATO
	COLONNINA TELECOM
	POZZETTO PREFABBRICATO

Tubo pvc Ø 63 mm
Tubo pvc Ø 125 mm
N. 3 tubi pvc Ø 63 mm
Pozzetto 40x76 cm

	LIMITE EDIFICABILE, AMBITO LOTTIZZAZIONE
	FASCIA DI SSPETTO MT 12.00 DA CONFINI DI PROPRIETA'
	FASCIA DI SSPETTO MT 7.50 DA MEZZERIA CORRIDOIO ECOLOGICO
	RECINZIONI IN PALI IN LEGNO E RETE, PRIVI DI FONDAMENTI
	RECINZIONI H. 1.00 MT IN C.A.
	PAVIMENTAZIONE DRENANTE CARRABILE
	STARDE ASFALTO
	MARCIAPEDI IN ASFALTO
	PORTIONI DESTINATE ALLA REALIZZAZIONE DELLA CAPACITA' EDIFICATORIA
	IPOTESI DI SISTEMAZIONE A VERDE SU AREA SCOPERTA PRIVATA
	ACCESSI CARRAI E PEDONALI
	IPOTESI EDIFICI
	CORRIDOIO ECOLOGICO E VERDE A STANDARD
	PANCHINE N. 2
	CESTINI N. 2
	PIAZZUOLE R.S.U.
	POSTI AUTO PUBBLICI
	CORDONATA IN C.A.
	CORDONATA IN C.A.
	CANALETTA IRRIGUA ESISTENTE
	SAGOMA MASSIMA PER EDIFICAZIONE

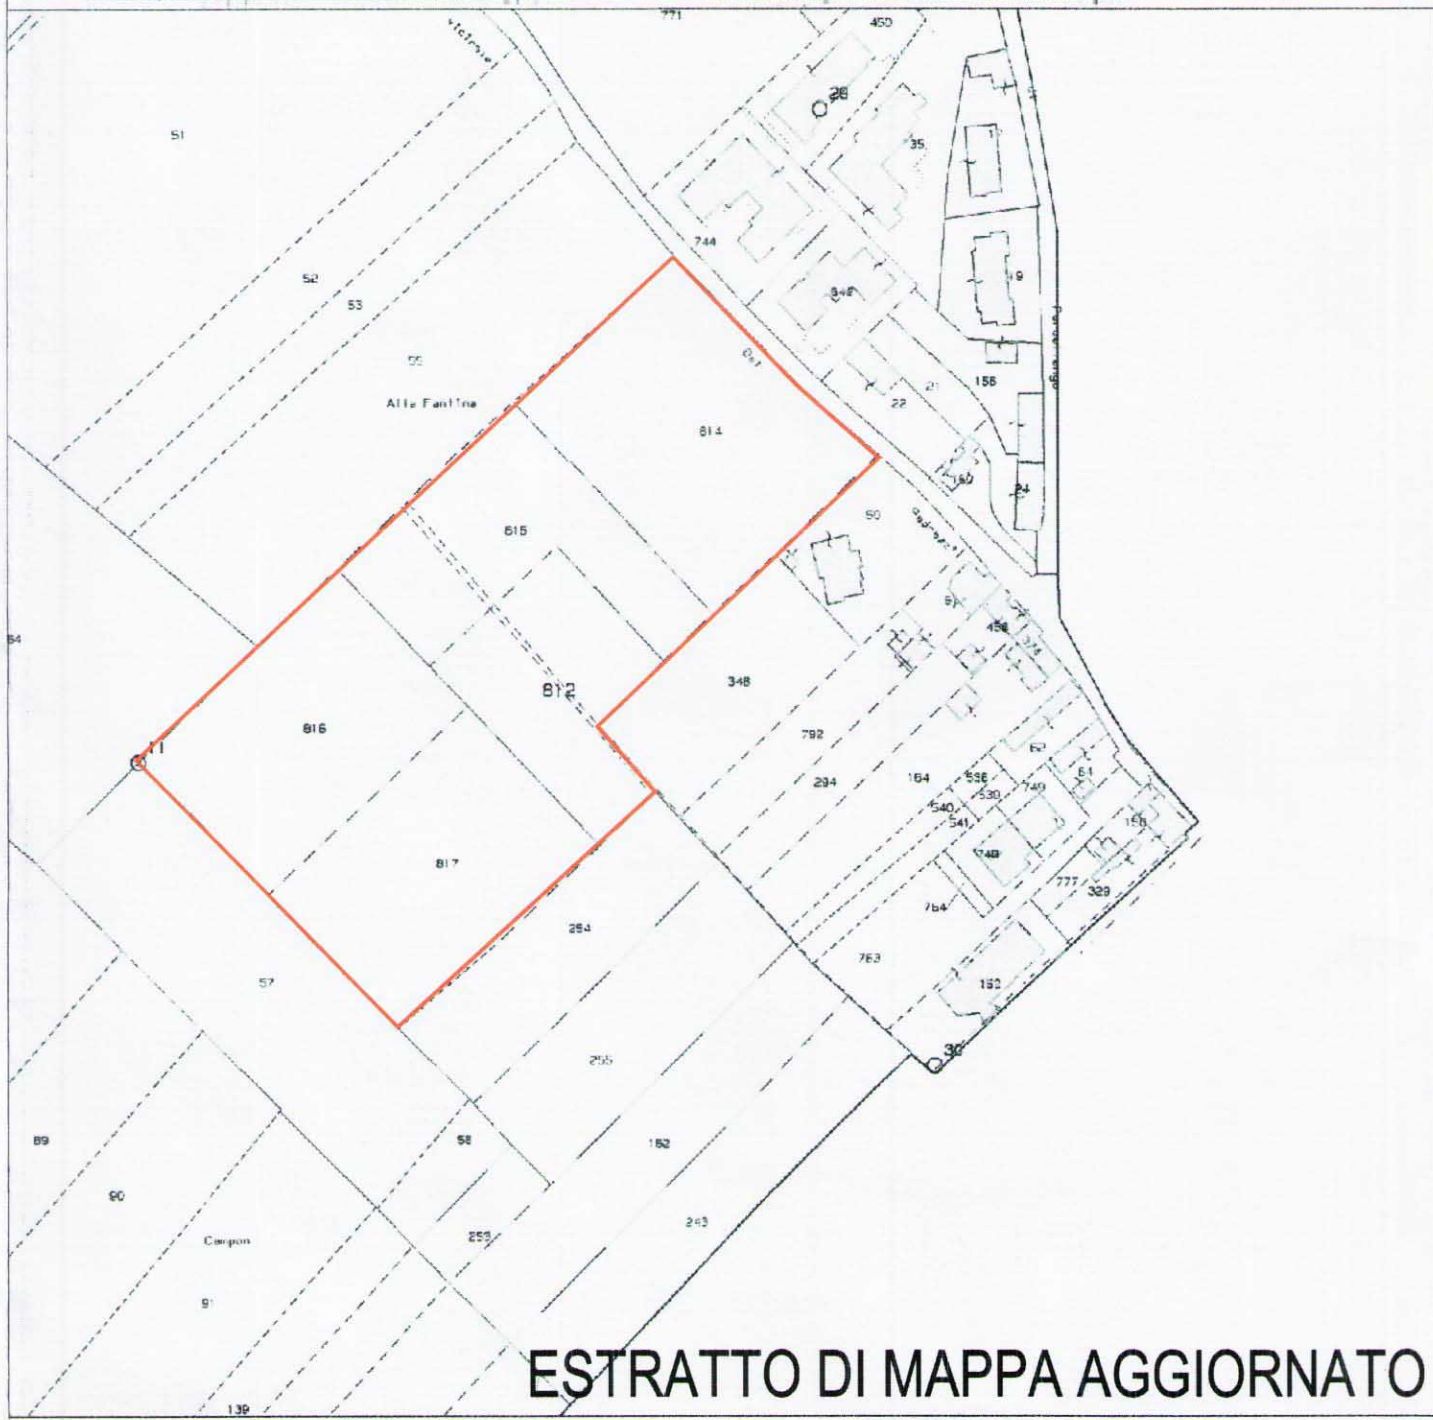

SERVITU' AGRICOLA

CONFINI PROPRIETA'

VIA ASIAGO
STRADA PUBBLICA
SOTTO SERVIZI
ESISTENTI

LIMITE ASFALTO
ESISTENTE

DA UNA VERIFICA IN LOCO
LINEE ACQUE BIANCHE
INTABATE

COMMITTENTE
**SEVERIN COSTRUZIONI
GENERALI S.R.L.**
PAESE, VIA TRIESTE, N.79
TREVISO

PROGETTO
**PIANO DI LOTTIZZAZIONE
"VIA ASIAGO"**

UBICAZIONE
**COMUNE DI PAESE
VIA ASIAGO - LOC. SOVERNIGO**

RIFERIMENTI CATASTALI
FOGLIO 26
MN 812-814-815 PARTE

RIFERIMENTI URBANISTICI
ATR 27

RIFERIMENTI NORMATIVI
**PIANO DEGLI INTERVENTI
ACCORDI PUBBLICO-PRIVATO
ART.6R LR 23 APRILE 2004, N. 11
ACCORDO AP/07**

TITOLO TAVOLA
**PROGETTO:
- LINEE TELECOM**

ARCH. SEVERIN GIANLUCA_3383035589
SEVERIN COSTRUZIONI GENERALI SRL VIA TRIESTE N.79

SCALA
1:200_2000

TAVOLA
T7
INTEGRAZIONE PP0025485

RICEVUTO IL
25 MAR. 2014
COMUNE DI PAESE