



Foto n.7



Foto n.6



Foto n.5

Foto n.8



Foto n.8

Foto n.7

Foto n.5

Foto n.5

Foto n.1

Foto n.2



Foto n.1



Foto n.2

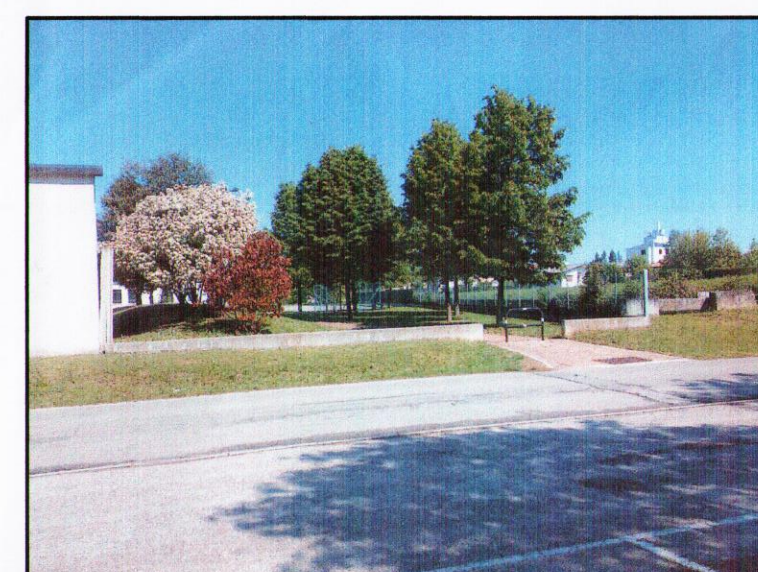


Foto n.3



Foto n.4

CS300

CS100

CS500

ORDINE
ARCHITETTI
PROGETTISTI
CONSULENTI
REVISORI
ARCHITETTO

VITONIO
GENOVESE
n° 350
ARCHITETTO

RICEVUTO IL
29 MAG. 2015
COMUNE DI PIAZZA



DIVISIONE PROGETTI

0422 484672
0422 483931
progettazione@gruppogenovese.com
www.gruppogenovese.com
VIA GIOVANNI GASPARINI 50 - 31036 PORCELLENGO DI PIAZZA (TV)



IL PRESENTE DISEGNO E' DI NOSTRA PROPRIETA' E SI VIETA A CHIUNQUE DI RENDERSI NOTO A TERZI SENZA SPECIFICA AUTORIZZAZIONE AI SENSI DELL'ART. 88 L. 22/04/1941 N. 633

Richiedente: **NORDEST IMPREGROUP SRL**

Proprietario: **NORDEST IMPREGROUP SRL**

Ubicazione: **Comune di Paese (TV), Via del Cimitero**

Progetto:

Progettista
Geometra ANDREA GENOVESE

timbro e firma

PIANO URBANISTICO ATTUATIVO "ARV 10"

1.2 Rilievo dello Stato dei Luoghi
Supporto Fotografico
Scala: 1/500

DATA PRESENTAZIONE
27/05/2015

ArchCAD
18
by
Graphisoft

LEGENDA PUNTI RILIEVO

ac	asse canaletta irrigazione	sp rec	spigolo recinzione cls
sf	spigolo fabbricato	m	marciapiede betonelle
pc	piano campagna	poz fogna	pozzetto fognatura
cs	ciglio superiore scarpata	cavi	proiezione cavi alta tensione
ci	ciglio inferiore scarpata	sp manufatto	spigolo cls basamento
sifone	sifone canaletta irrigazione	sp traliccio	angolare ferro traliccio
rete	recinzione con rete e stanti zincati	direz conf	direzione confine
cad	caditua acque	palo legno	paletto legno confine
pluce	palo illuminazione	verde	limite siepe verde
pill	pozzetto illuminazione	pa	punto ausiliario per rilievo metrico
manu	manufatto in cls		
poz	pozzetto generico da definire		
ptlc	pozzetto sip-telecom		
ca	ciglio asfalto		
c	cordonaata cls		
lb	linea bianca parcheggi		
c rec	ciglio recinzione cls		

N.B.- SUL LAYER QN500 CI SONO LE QUOTE ALTIMETRICHE DEI PUNTI BATTUTI RIFERITI AI CAPOSALDI REGIONALI