



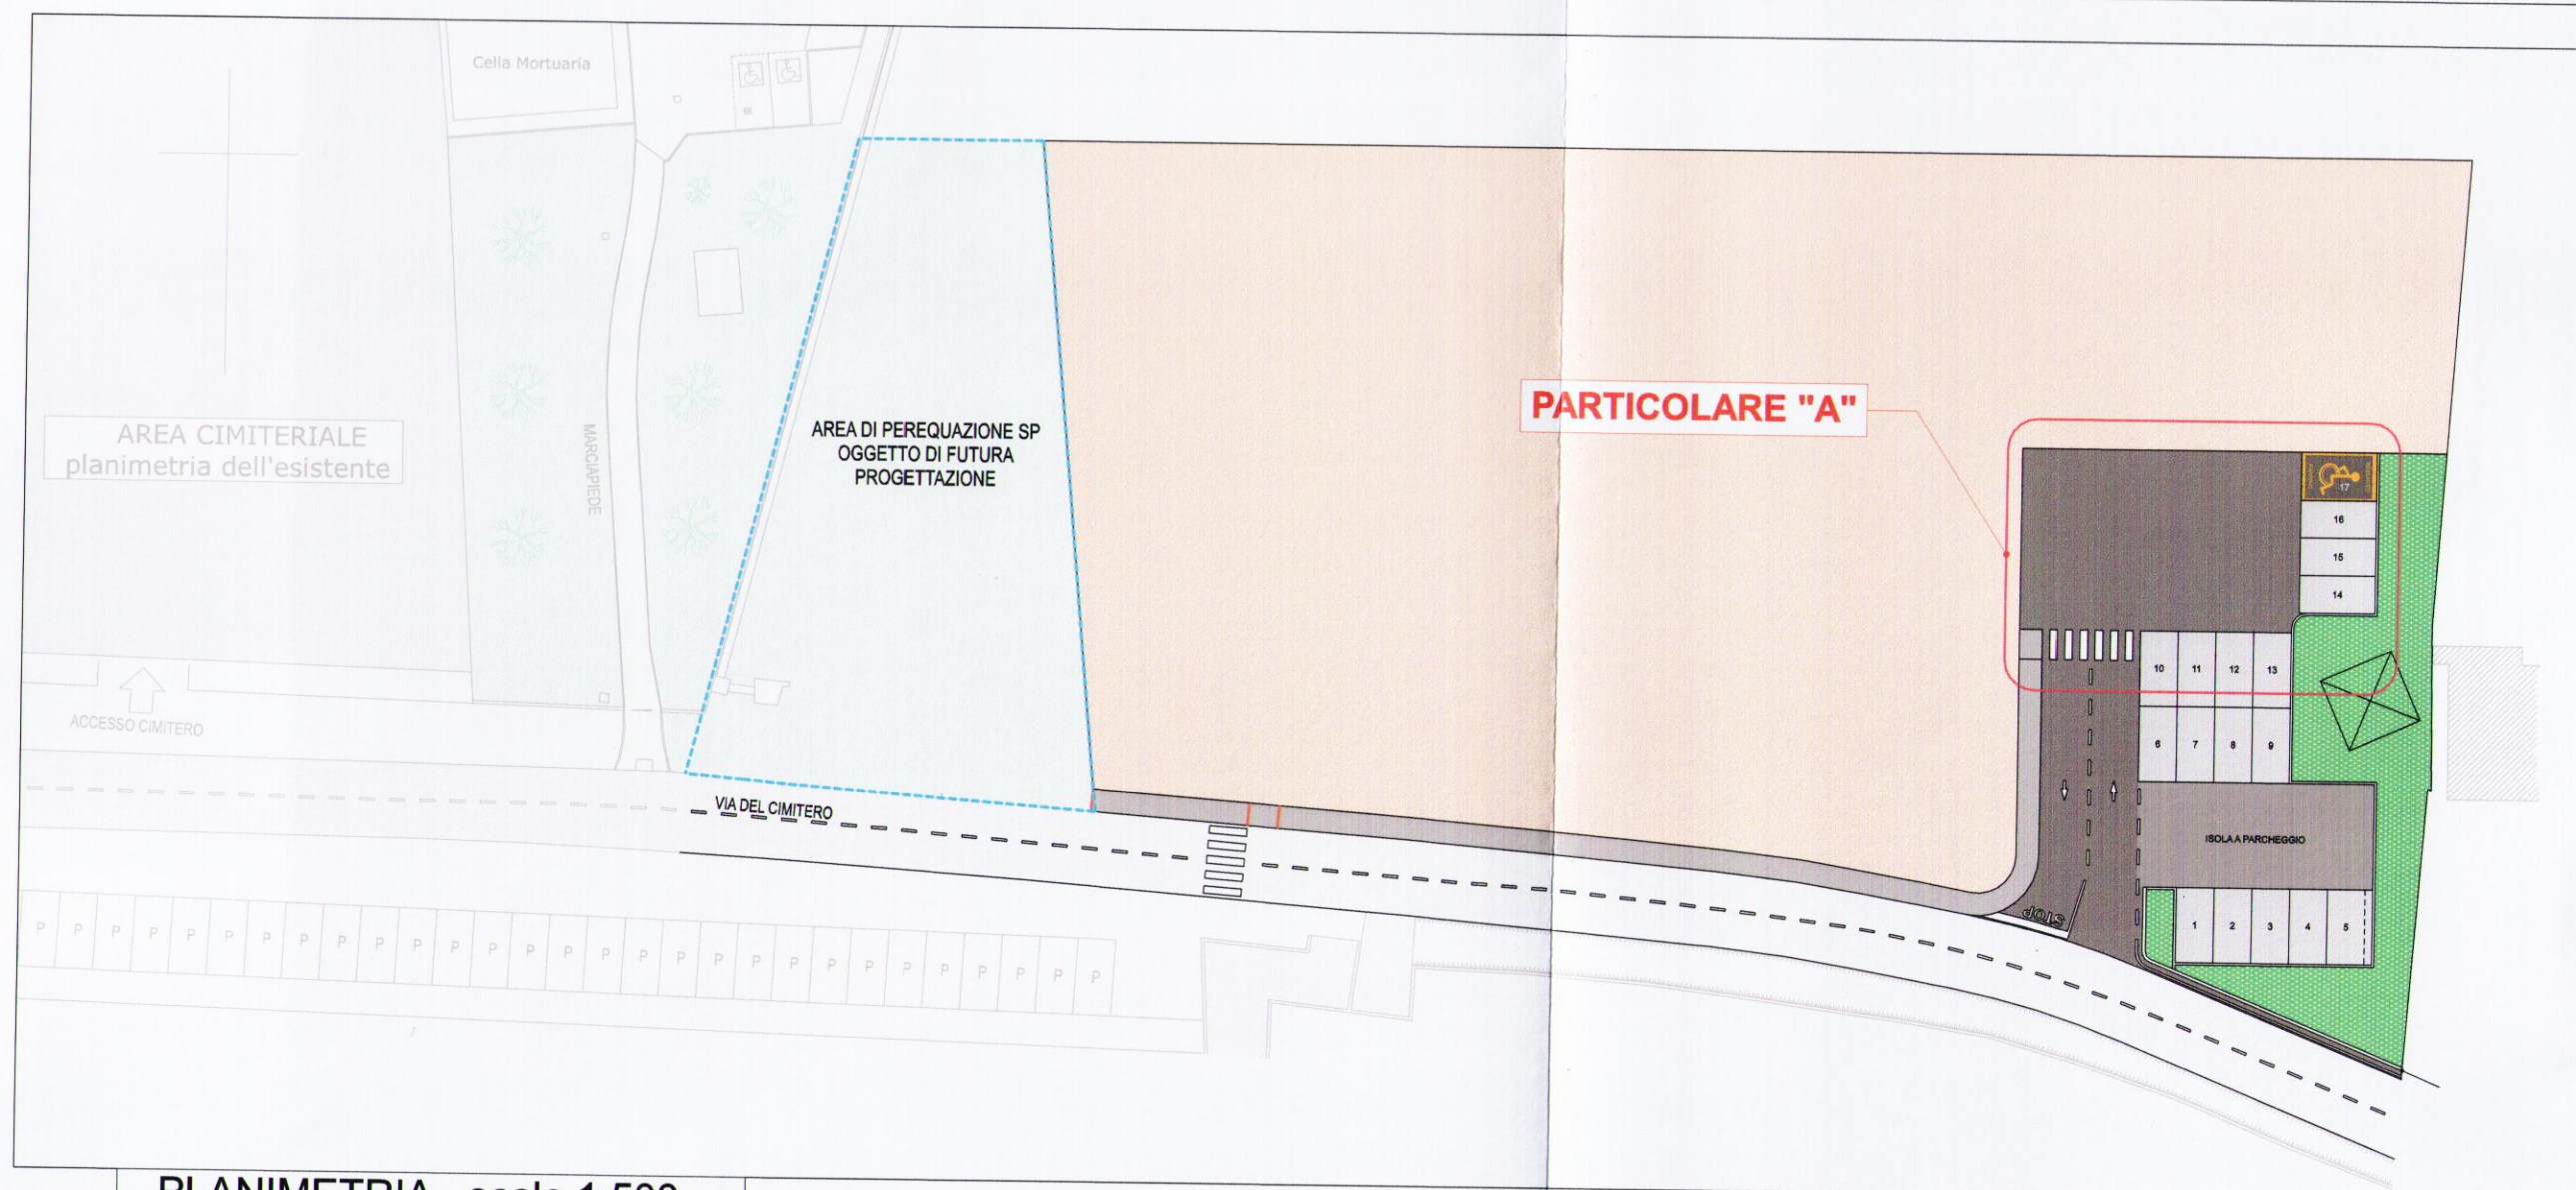


PLANIMETRIA - scala 1:500 -


Dimensioni Parcheggio Tipo

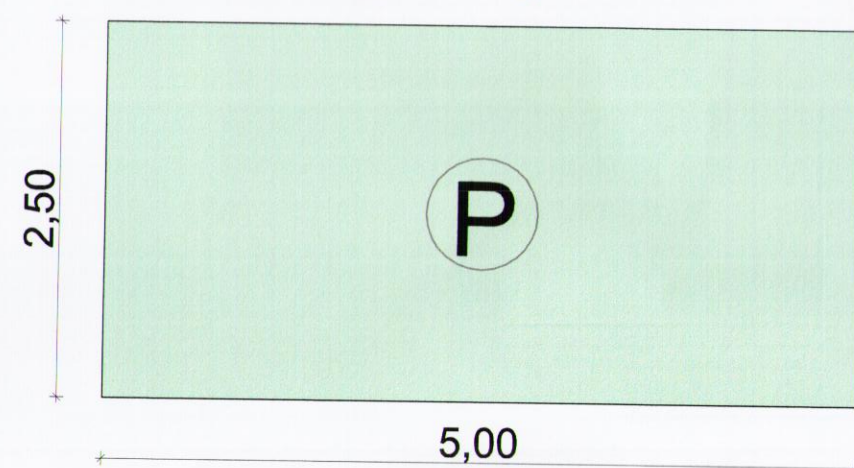


Dimensioni Parcheggio Disabili

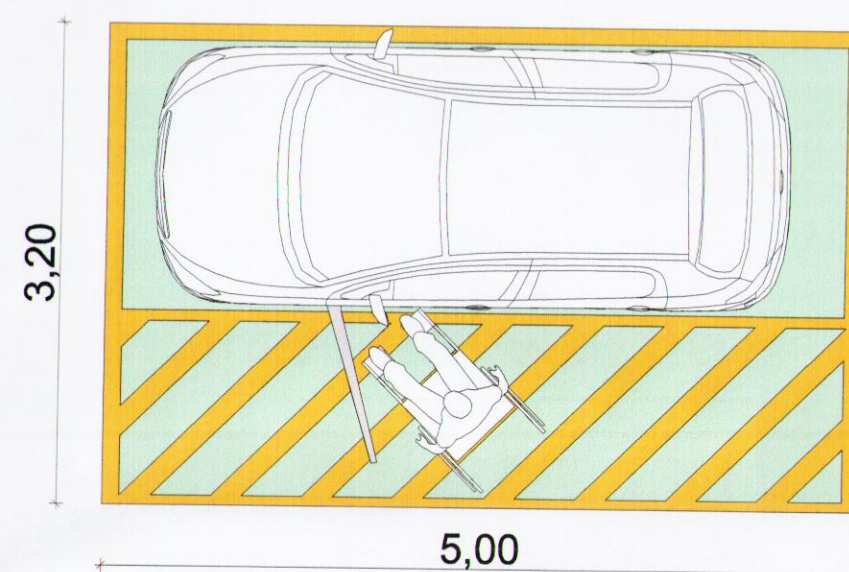


PARTICOLARE "A" - scala 1:100 -

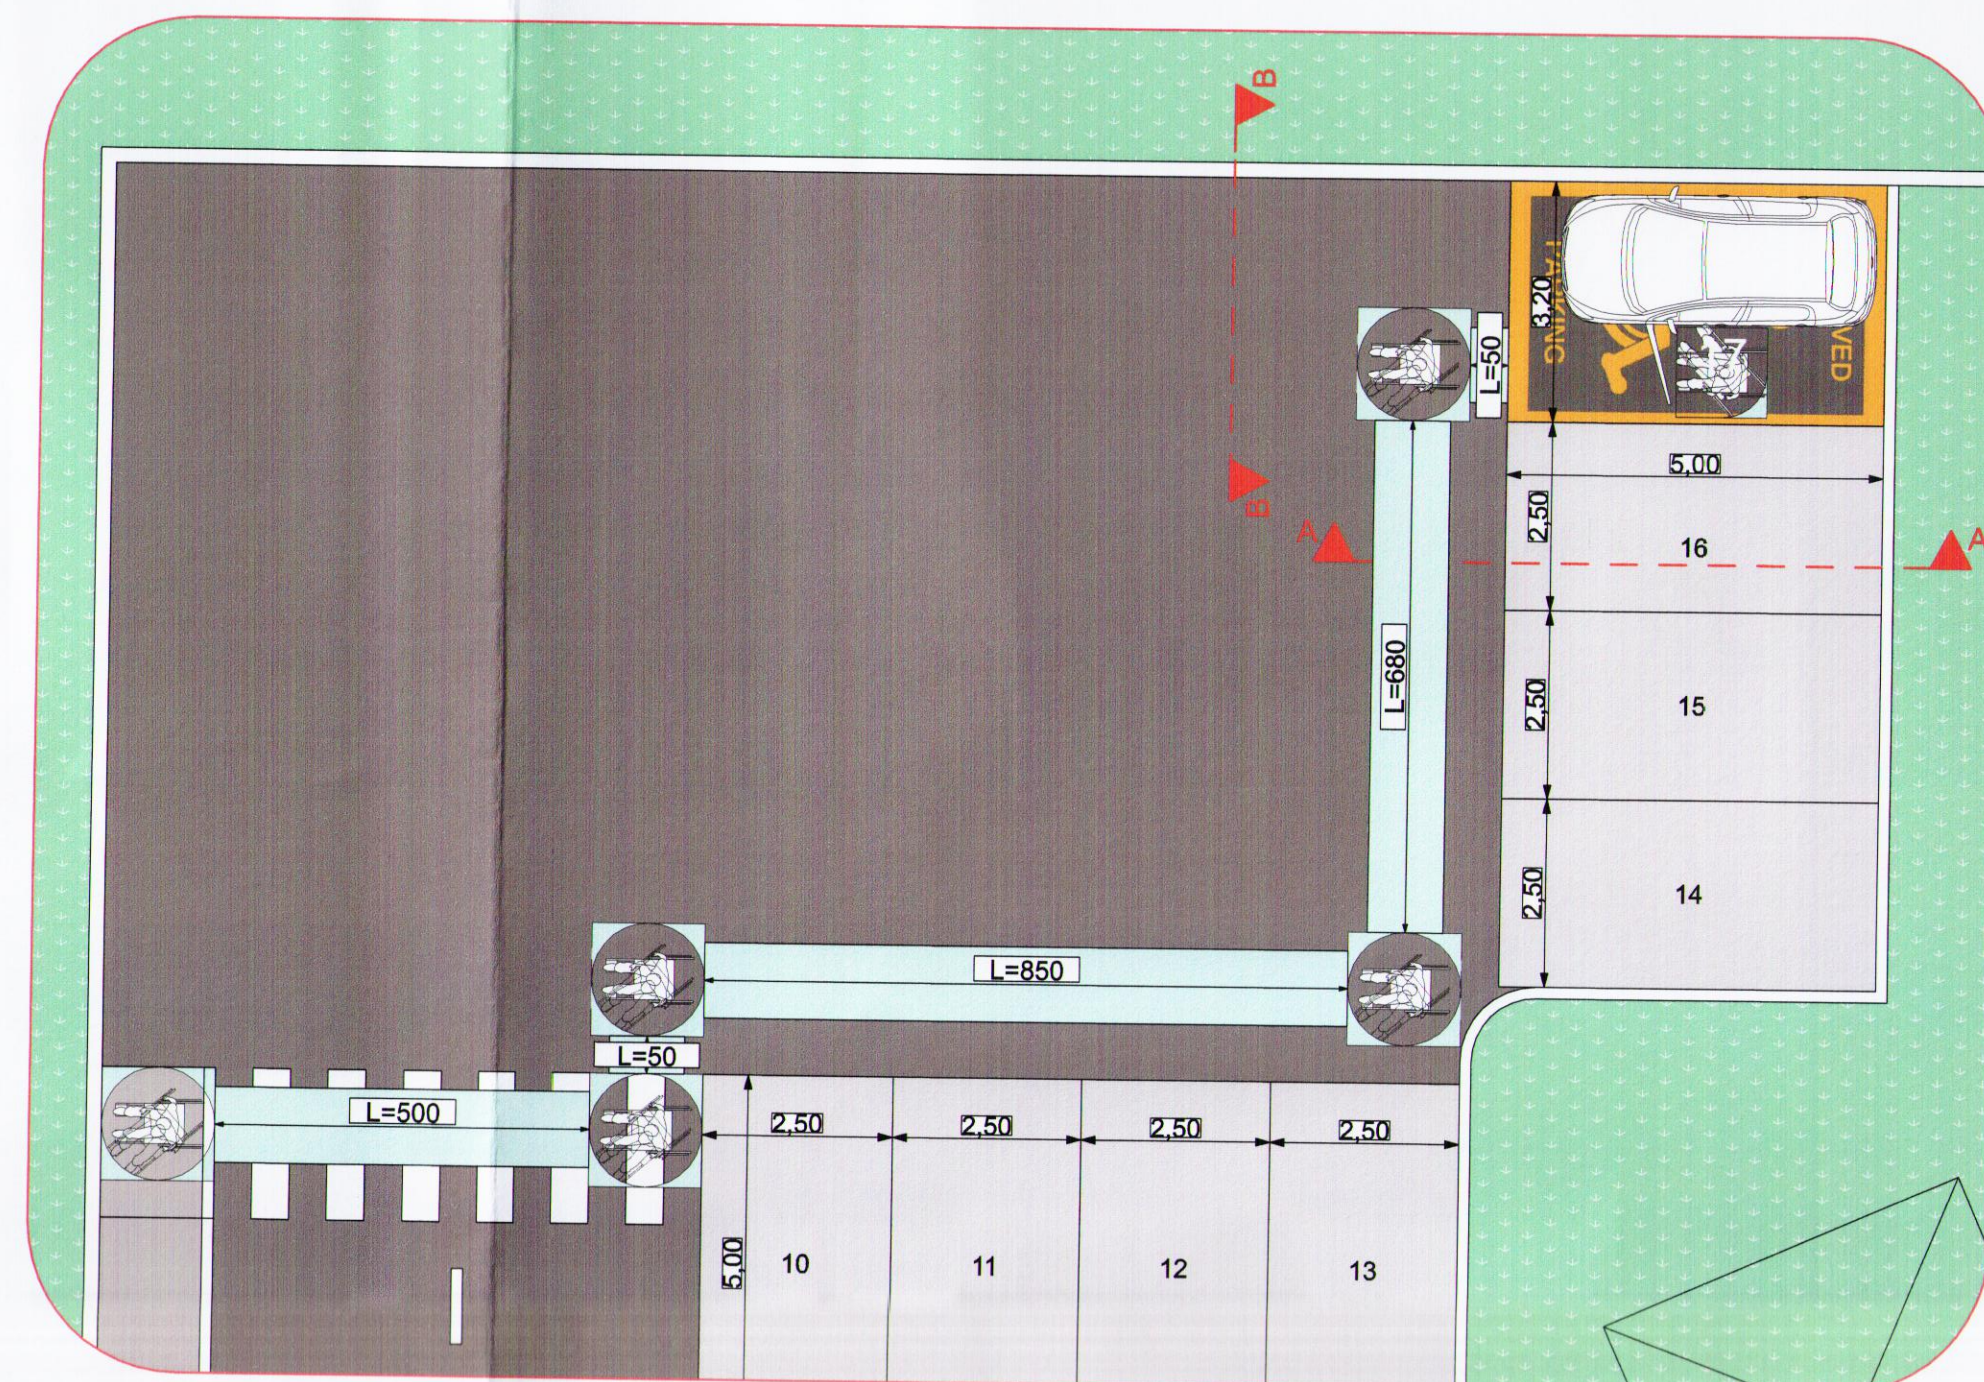


LEGENDA

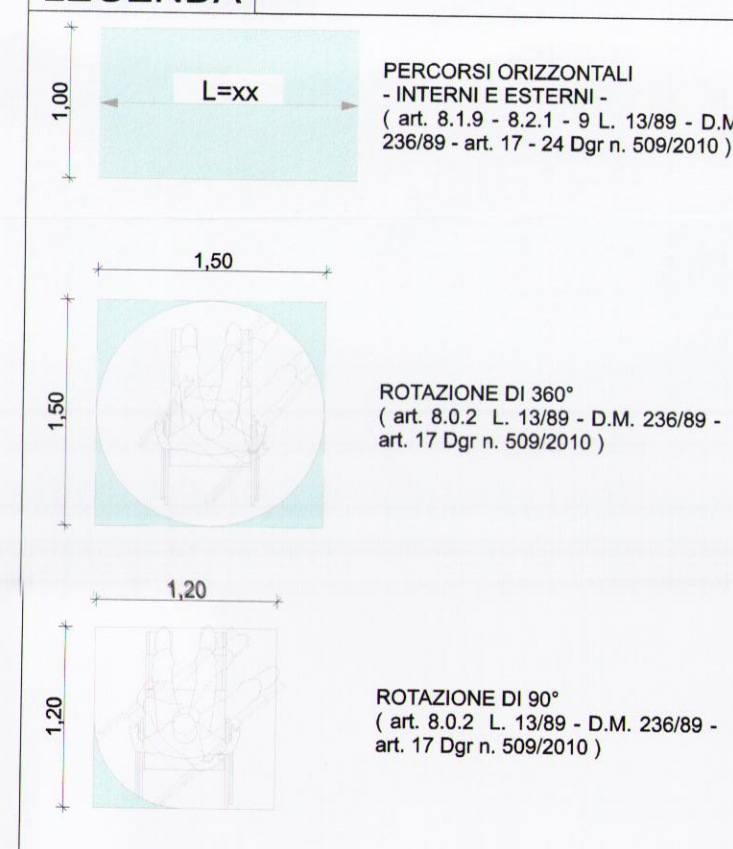


SEZIONE TIPO MARCIAPIEDE - scala 1:50 -

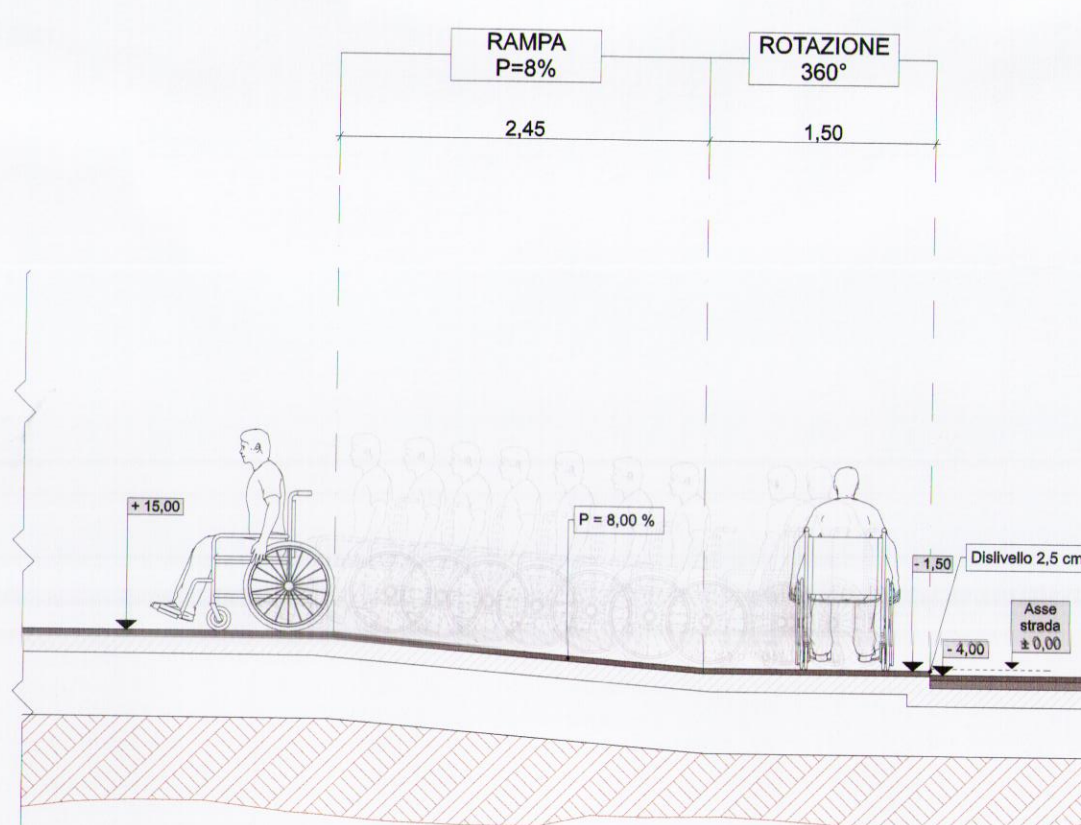

SEZIONE TIPO MARCIAPIEDE - scala 1:50 -

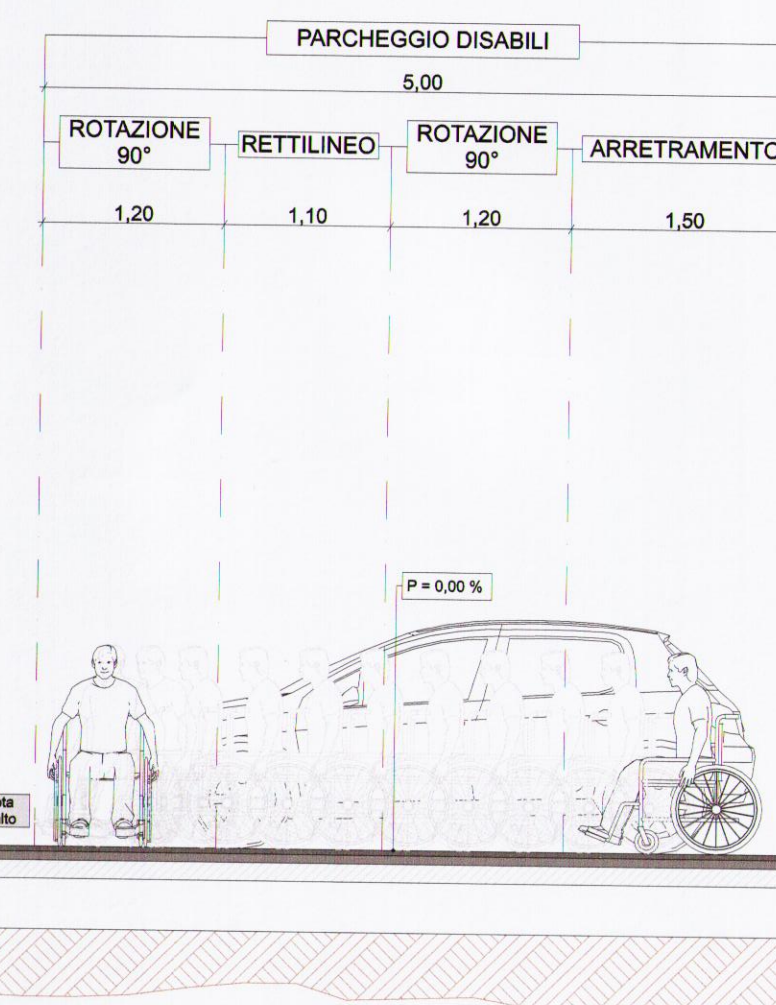

SEZIONE A-A - scala 1:50 -

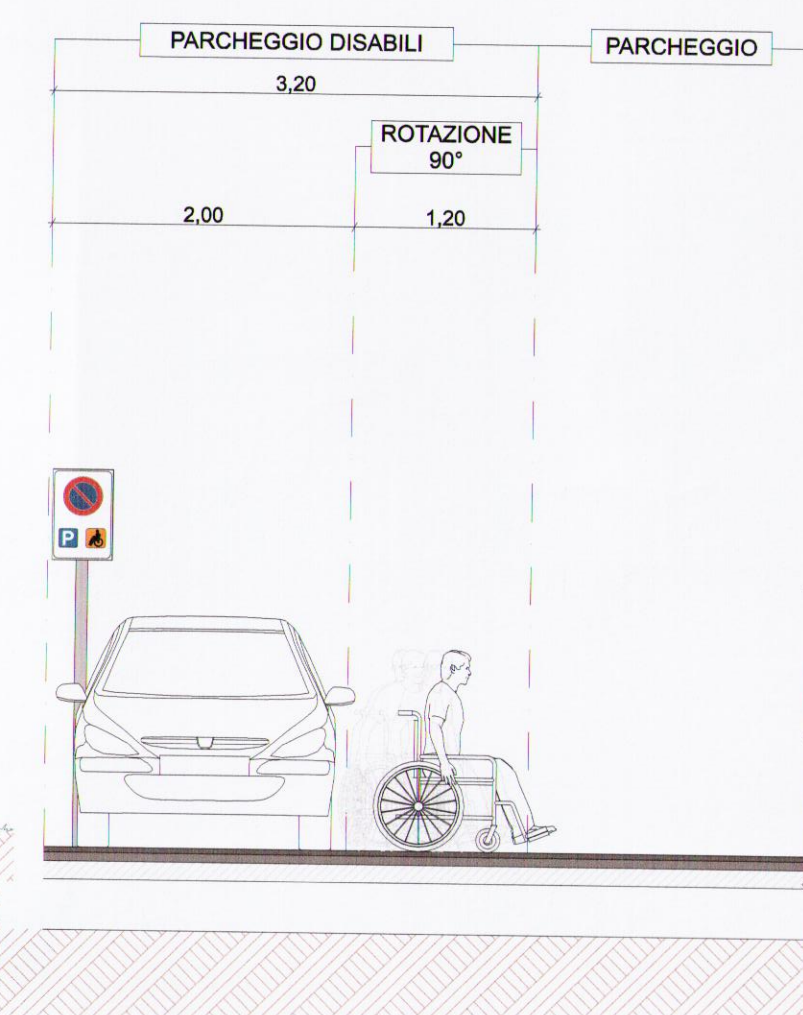

SEZIONE B-B - scala 1:50 -



DIVISIONE PROGETTI
 0422 484672
 0422 483931
 progettazione@gruppogenovese.com
 www.gruppogenovese.com
 VIA GIOVANNI GASPARINI N. 50 - 31036 - PORCELLENGO DI PAESE (TV)



IL PRESENTE DISEGNO E' DI NOSTRA PROPRIETA' E SI VIETA A CHIUNQUE DI RENDERLO NOTO A TERZI SENZA SPECIFICA AUTORIZZAZIONE AI SENSI DELL'ART. 99 L. 22/04/1841 N. 833

Richiedente: **NORDEST IMPREGROUP SRL**
 Proprietario: **NORDEST IMPREGROUP SRL**
 Ubicazione: Comune di Paese (TV), Via del Cimitero
 Progetto:

Progettisti
 Architetto: **VITTORINO GENOVESE**
 Geometra: **ANDREA GENOVESE**

PIANO URBANISTICO ATTUATIVO "ARV 10"

2.4

SUPERAMENTO BARRIERE ARCHITETTONICHE DGR 503/96 E LEGGE 13/89
 Scala: 1/500 - 1/100 - 1/50

DATA PRESENTAZIONE 27/05/2015
 DATA 1° INTEGRAZIONE 01/10/2015
 DATA 2° INTEGRAZIONE 10/02/2016
 DATA 3° INTEGRAZIONE 02/03/2016
 DATA 4° INTEGRAZIONE 07/04/2016

ArchCAD
 18
 by
 Graphisoft

RICEVUTO IL
14 APR. 2016

PIANO URBANISTICO ATTUATIVO "ARV 10"