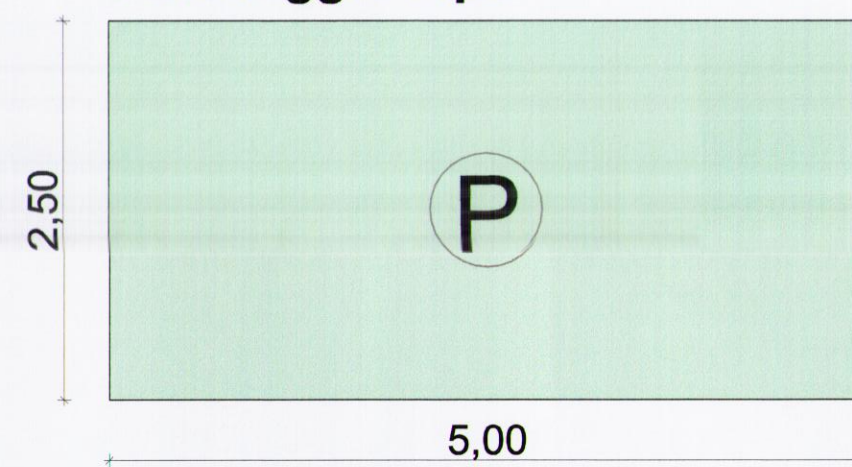
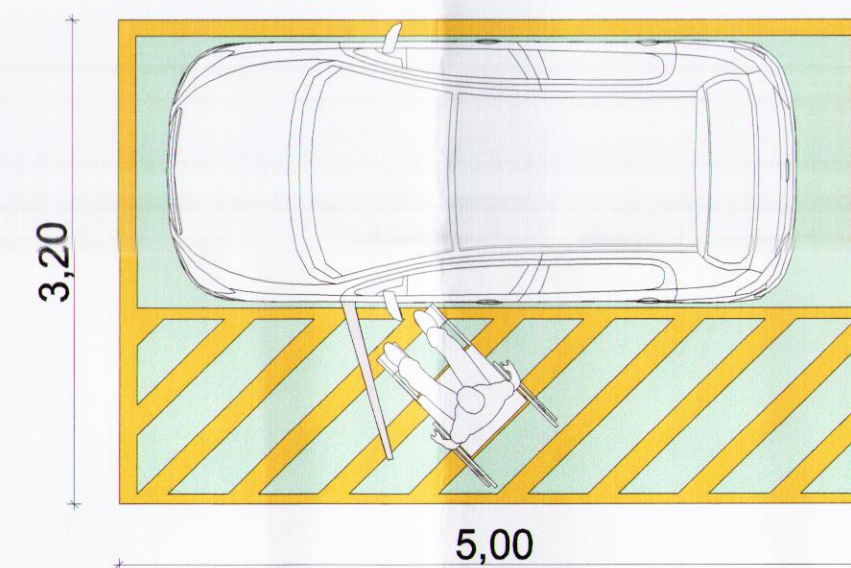




Dimensioni
Parcheggio Tipo



Dimensioni Parcheggio
Disabili





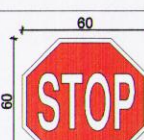
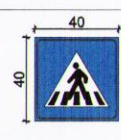
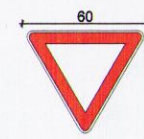
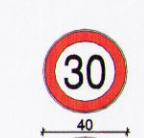
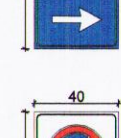
DIVISIONE PROGETTI
0422 484672
0422 483931
progettazione@gruppogenovese.com
www.gruppogenovese.com
VIA GIOVANNI GASPARINI N. 50 - 31038 PORCELLENGO DI PAESE (TV)



IL PRESENTE DISEGNO E' DI NOSTRA PROPRIETA' E SI VIETA A CHIUNGUE DI RENDERLO NOTO A TERZI SENZA SPECIFICA AUTORIZZAZIONE AI SENSI DELL' ART. 98 L. 22/04/1941 N. 633

Richiedente: NORDEST IMPREGROUP SRL	Progettisti
Proprietario: NORDEST IMPREGROUP SRL	Architetto: VITTORINO GENOVESE Geometra: ANDREA GENOVESE
Ubicazione: Comune di Paese (TV), Via del Cimitero	
Progetto:	
PIANO URBANISTICO ATTUATIVO "ARV 10"	
14 APR. 2016	
COMUNE DI PAESE	
2.6 PLANIMETRIA SEGNALETICA VERTICALE	DATA PRESENTAZIONE: 27/05/2015 DATA 1° INTEGRAZIONE: 01/10/2015 DATA 2° INTEGRAZIONE: 10/02/2016 DATA 3° INTEGRAZIONE: 02/03/2016 DATA 4° INTEGRAZIONE: 07/04/2016
Scala: 1/200	ArchICAD 18 by Graphisoft

Legenda Segnaletica Stradale
Conforme alle norme di attuazione del D.P.R. n. 495 del 16 Dicembre 1992 e al Nuovo Codice della Strada D.L. n. 285 del 30 Aprile 1992

Materiale: Alluminio 25/10 in pellicola n. 1 ad elevata efficienza ai sensi dell'art. 79 comma 12	 Stop	Materiale: Alluminio 25/10 in pellicola n. 1 ad elevata efficienza ai sensi dell'art. 79 comma 12	 Passaggio Pedonale
	 Dare Precedenza		 Parcheggio Pubblico
	 Limite di Velocità		 Parcheggio Riservato ai Disabili
	 Limite di Velocità		 Strada Senza Uscita

Segnaletica Verticale
Disposizione Tipo

