


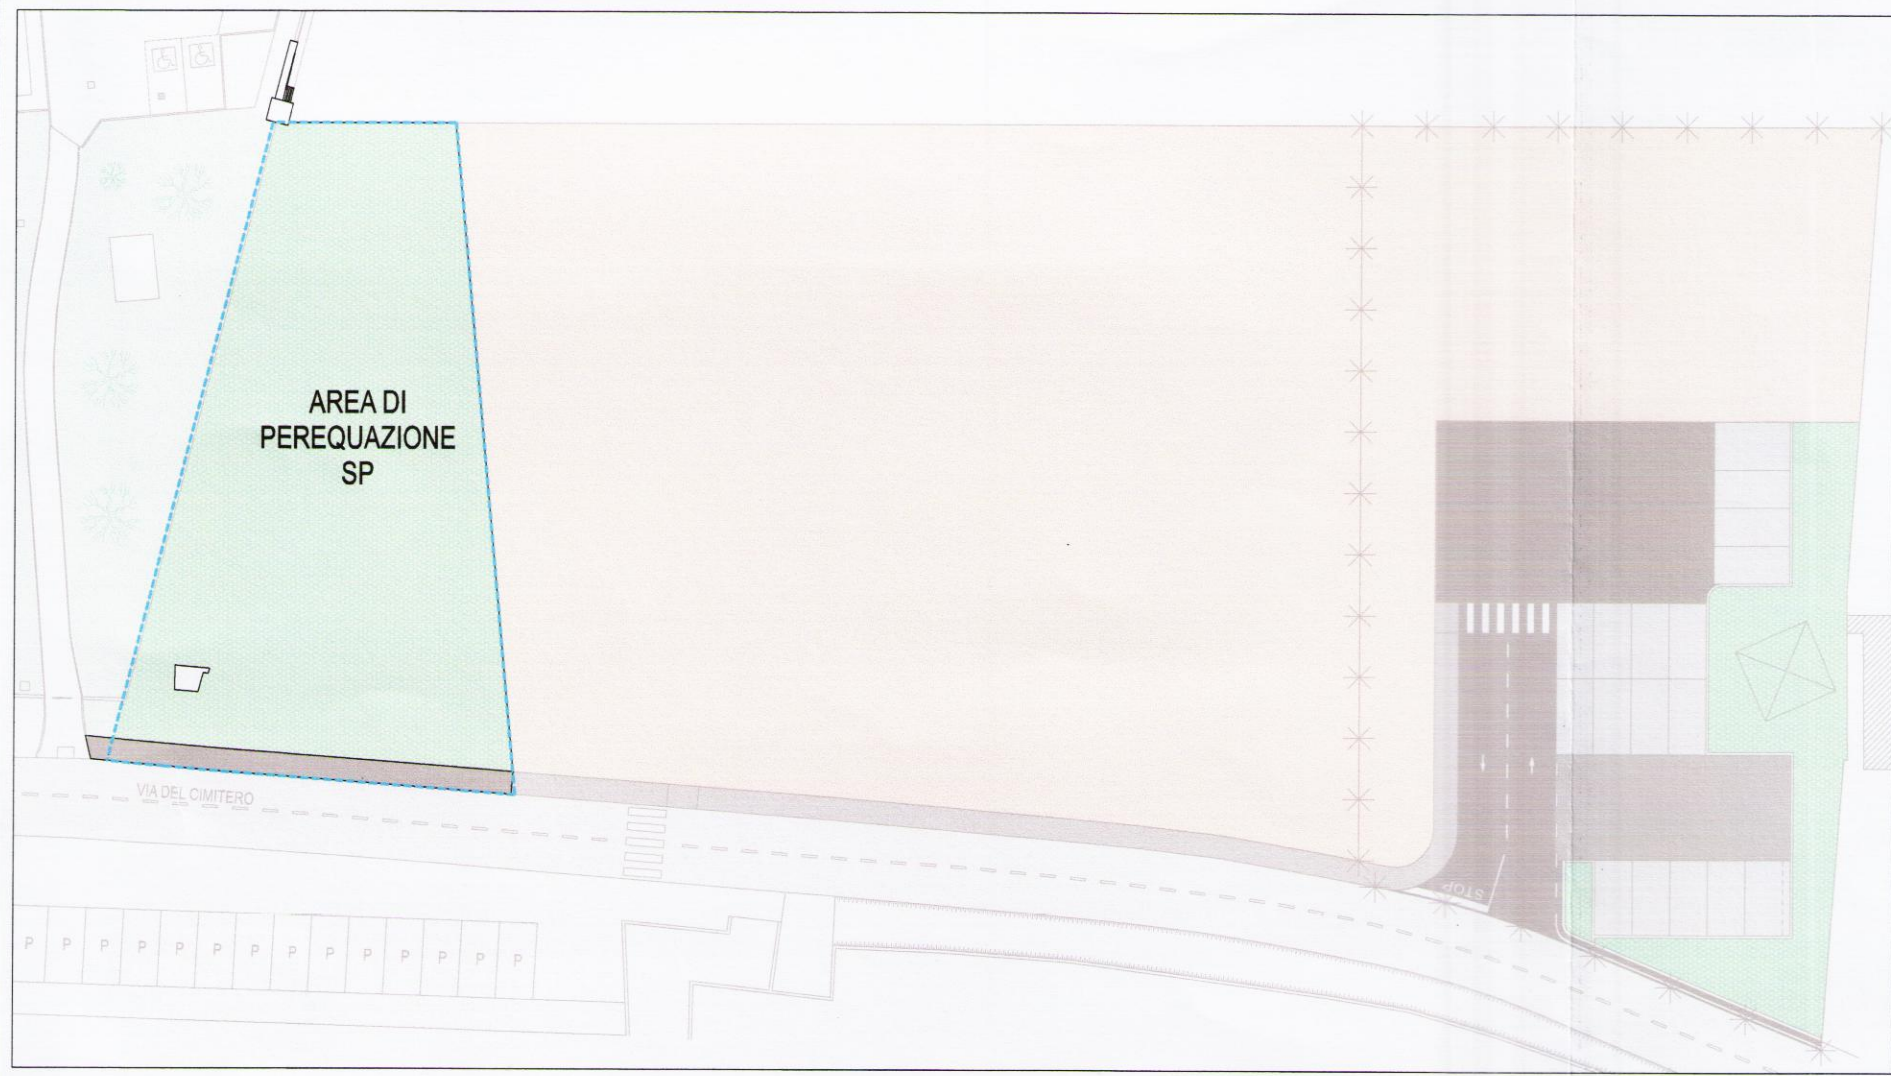


PLANIMETRIA GENERALE "PUA ARV/10" - scala 1:500 -


## Legenda

- LIMITE AREA DI PEREQUAZIONE SP
- LIMITE FASCIA DI RISPETTO CIMITERIALE
- DISTANZA PRIMA APPROSSIMAZIONE ELETTRODOTTO
- SUPERFICIE FONDIARIA
- MARCIAPIEDE DI PROGETTO
- AREA VERDE DI COMPLETAMENTO
- VEGETAZIONE DI PROGETTO
- VEGETAZIONE ESISTENTE

RICEVUTO IL  
18 MAG. 2013  
COMUNE DI PAESE

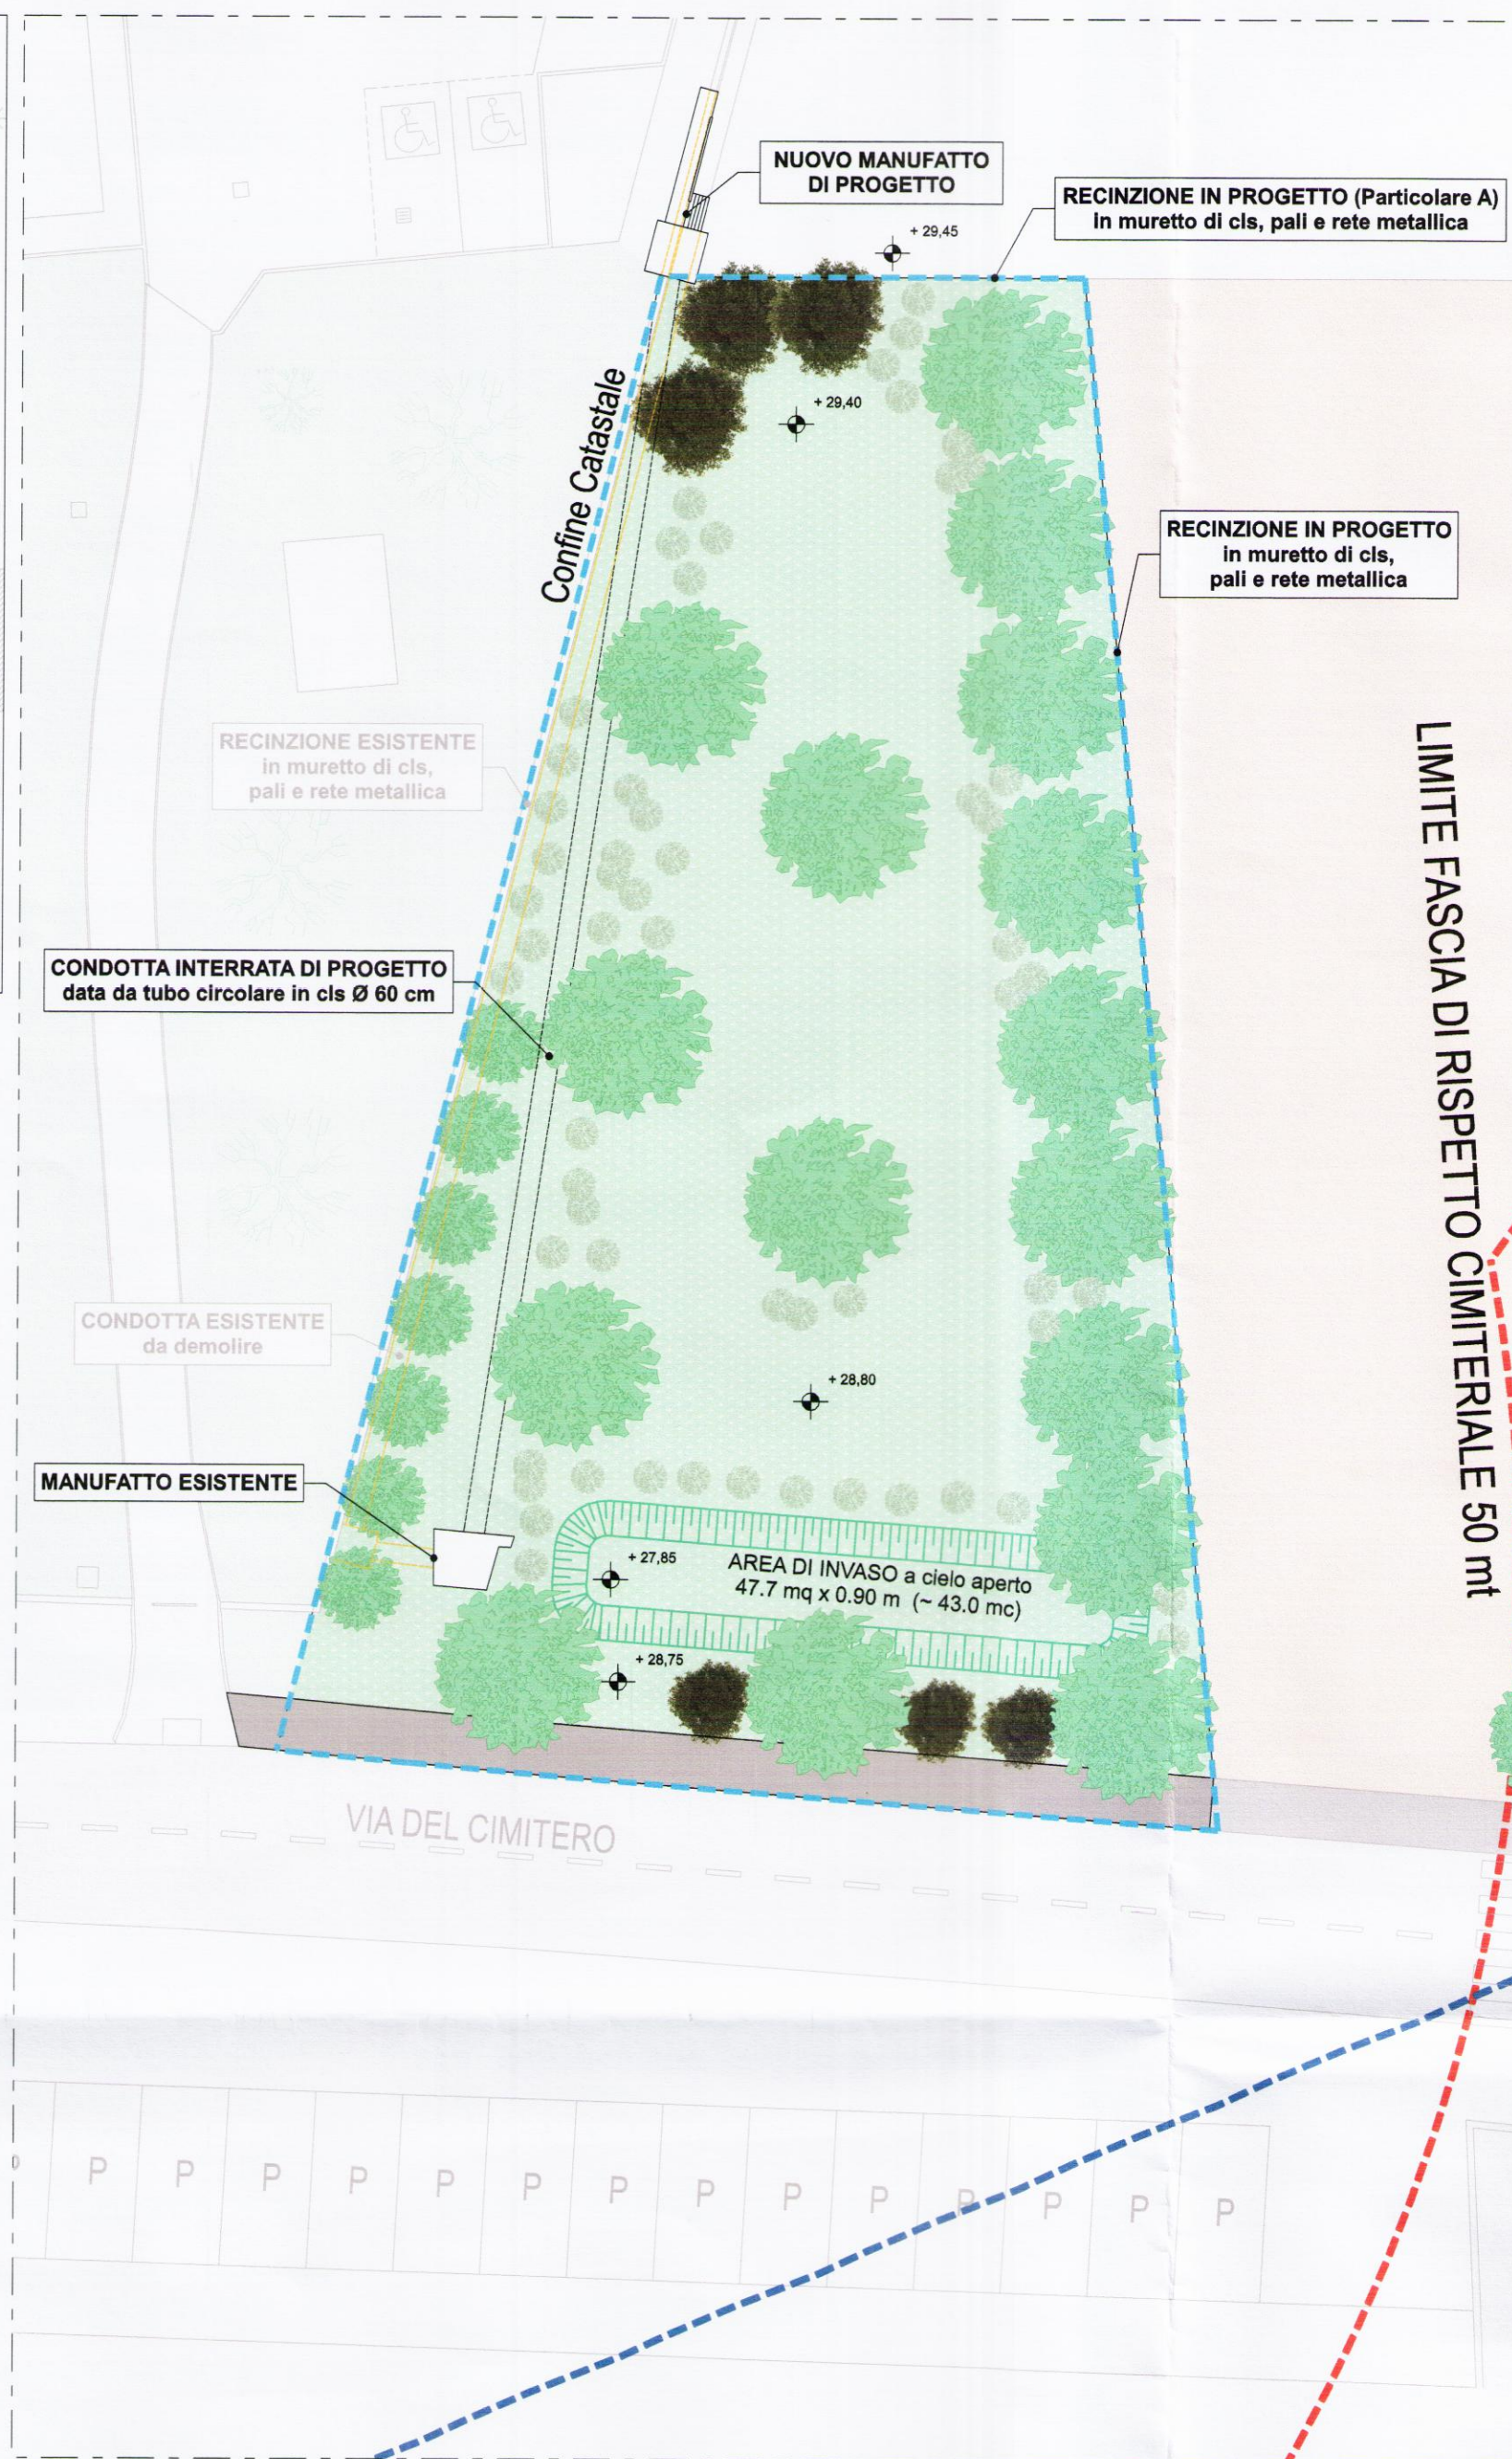


PLANIMETRIA AREA DI PEREQUAZIONE SP - scala 1:200 -

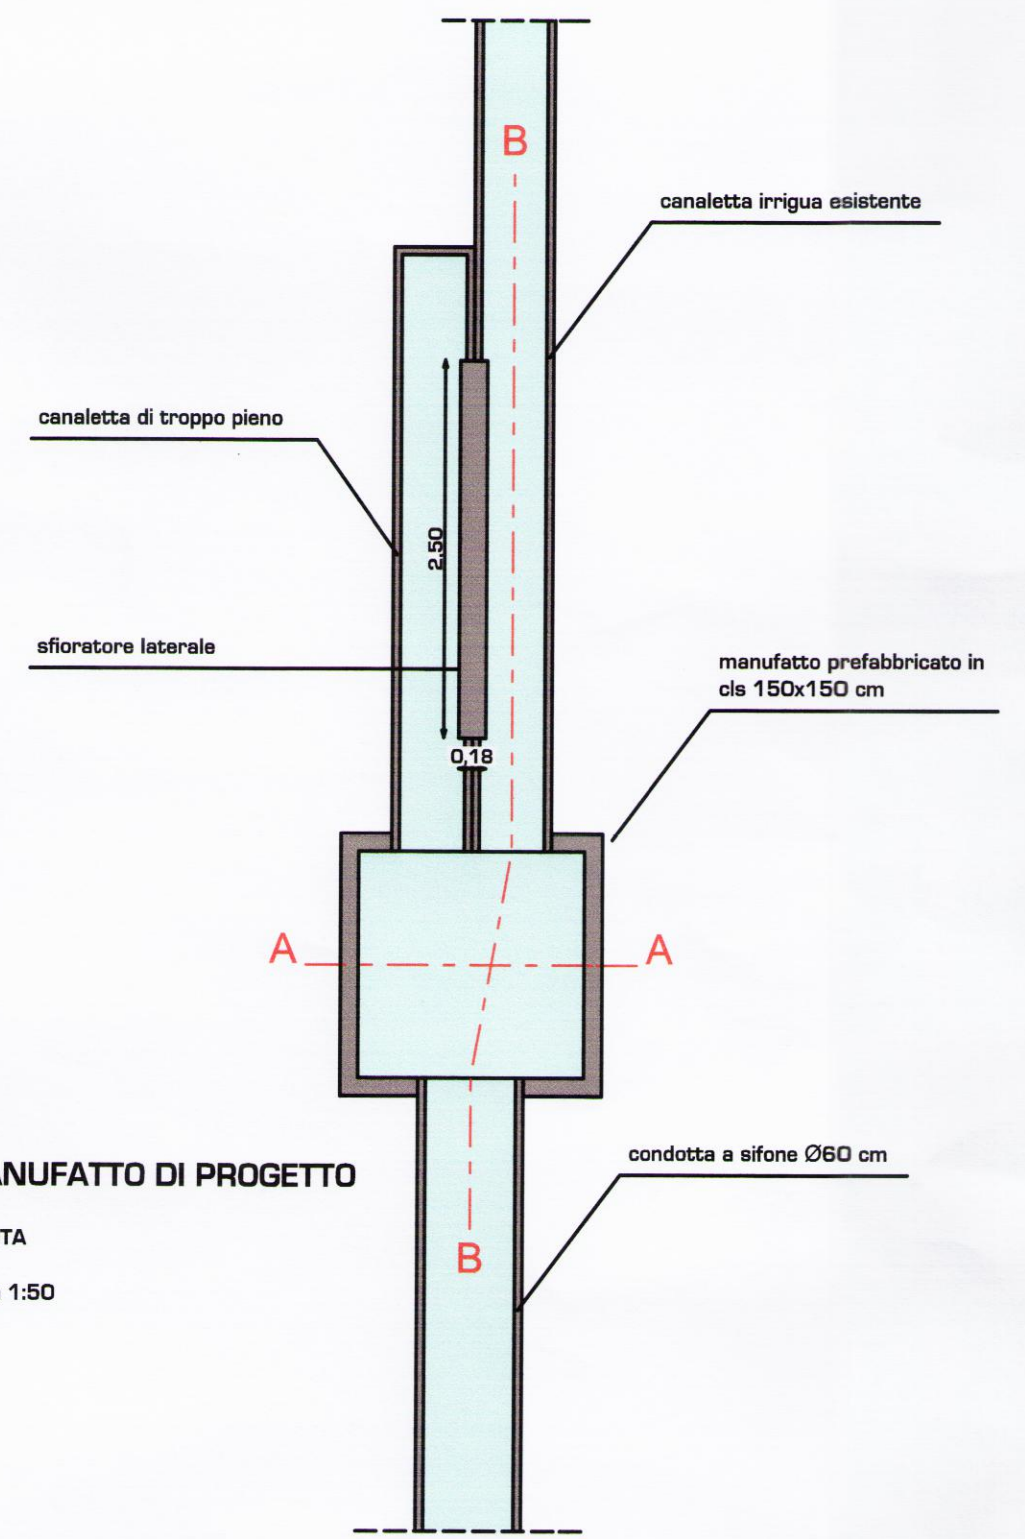


MANUFATTO DI PROGETTO  
PIANTA  
scala 1:50

MANUFATTO DI PROGETTO  
SEZIONE A-A  
scala 1:20

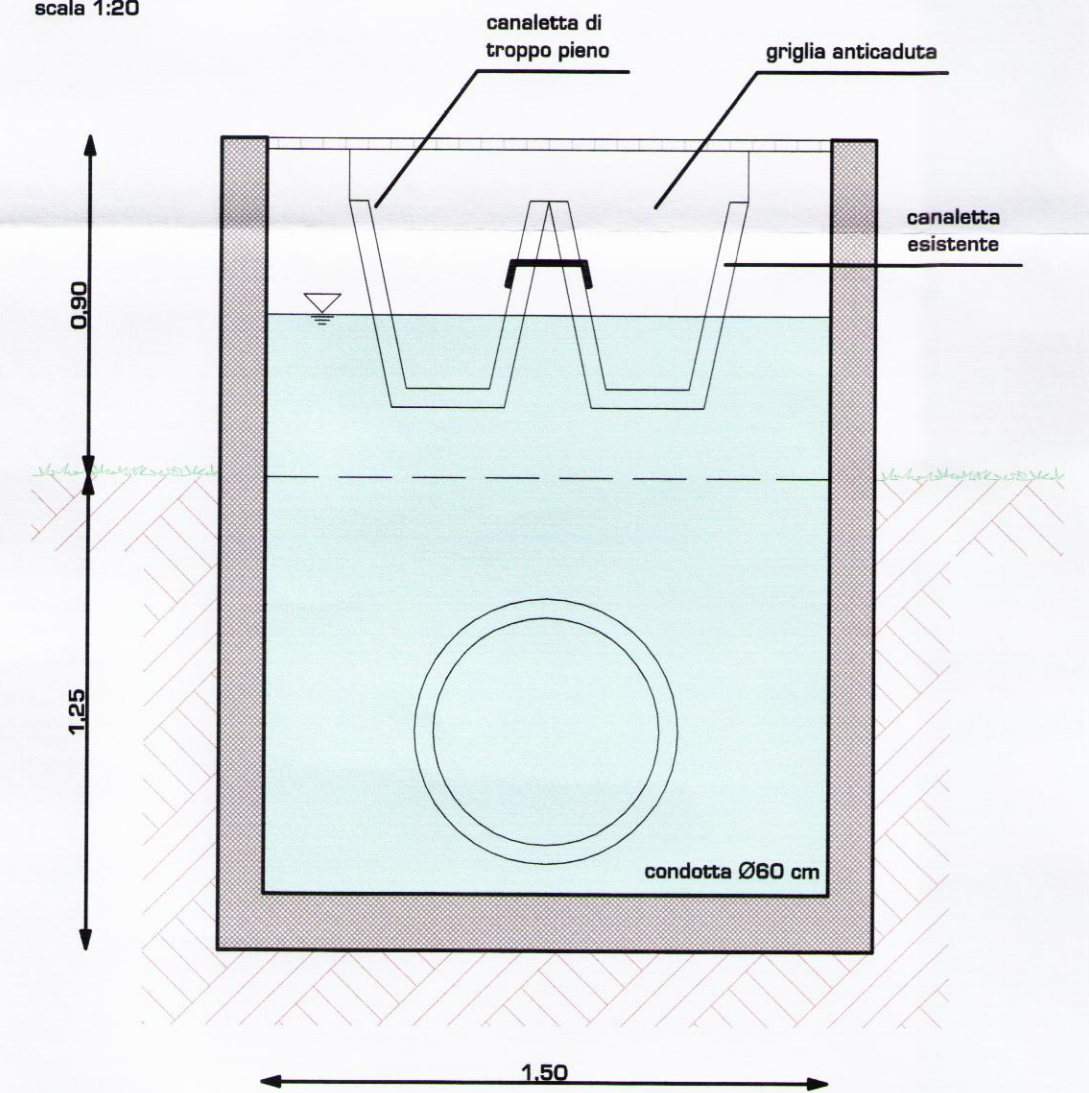


PARTICOLARE A  
sezione tipo recinzione - scala 1:20 -

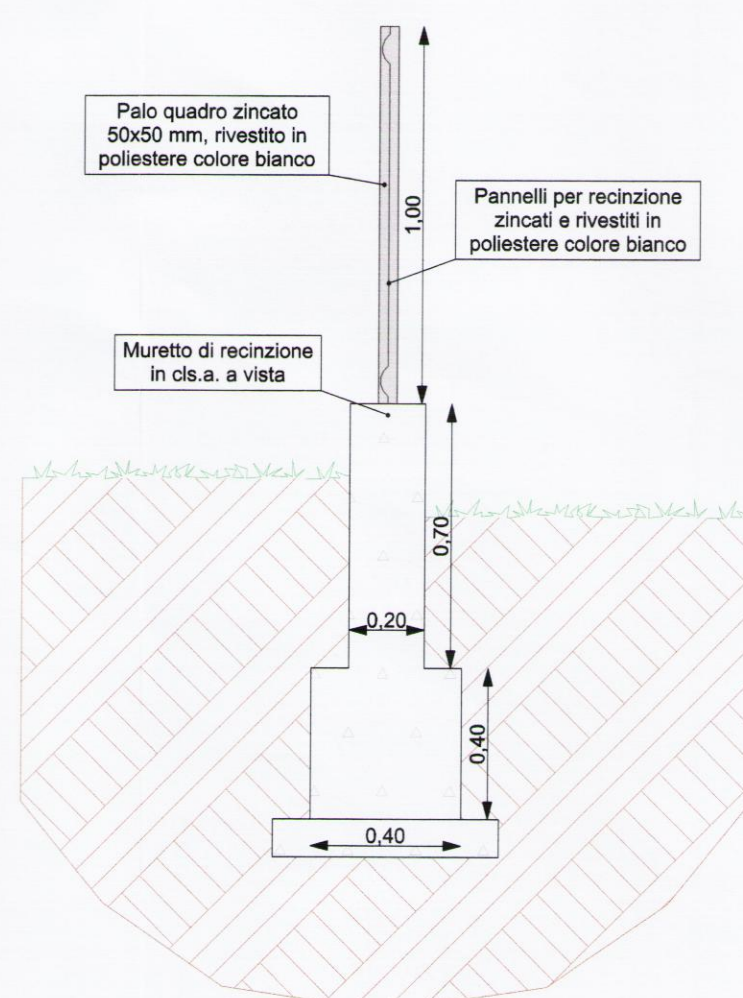

MANUFATTO DI PROGETTO

SEZIONE B-B  
scala 1:20

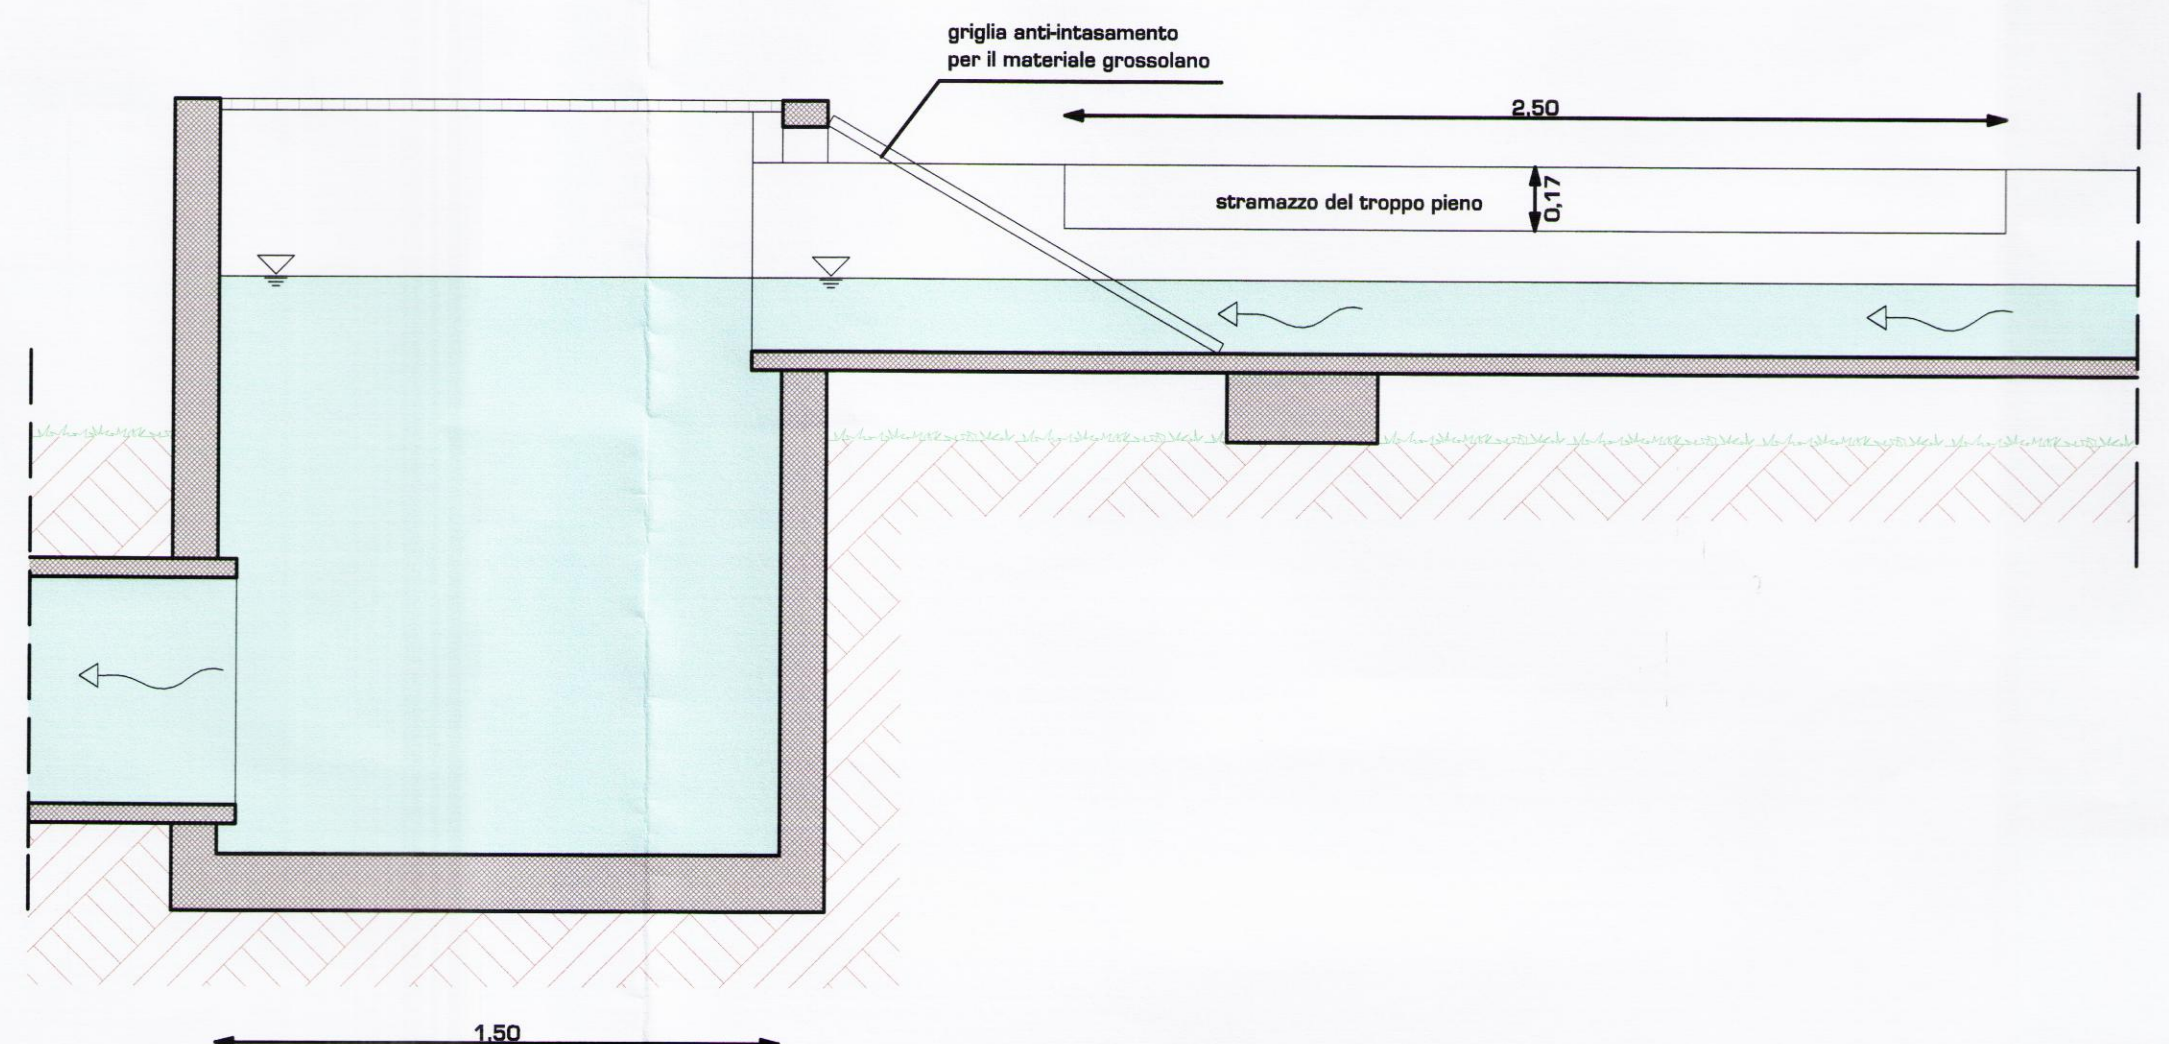




**DIVISIONE PROGETTI**

0422 484672  
0422 483931  
progettazione@gruppogenovese.com  
www.gruppogenovese.com

VIA GIOVANNI GASPARINI N. 50 - 31038 PORCELLENGO DI PAESE (TV)

IL PRESENTE DISEGNO E' DI NOSTRA PROPRIETA' E SI VIETA A CHIUNQUE DI RENDERLO NOTO A TERZI SENZA SPECIFICA AUTORIZZAZIONE AI SENSI DELL' ART. 98 L. 22/04/1981 N. 833

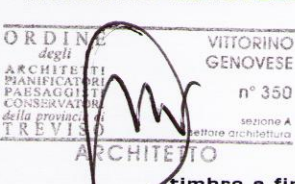

|                                                           |                                                    |   |   |
|-----------------------------------------------------------|----------------------------------------------------|---|---|
| Richiedente: <b>NORDEST IMPREGROUP SRL</b>                |                                                    | Progettisti   |   |
| Proprietario: <b>NORDEST IMPREGROUP SRL</b>               |                                                    | Architetto<br><b>VITTORINO GENOVESE</b>   | Geometra<br><b>ANDREA GENOVESE</b>   |
| Ubicazione: <b>Comune di Paese (TV), Via del Cimitero</b> |                                                    | <div style="display: flex; justify-content: space-around;"> <div style="text-align: center;"> <br/>             VITTORINO GENOVESE<br/>             ARCHITETTO           </div> <div style="text-align: center;"> <br/>             ANDREA GENOVESE<br/>             GEOMETRA           </div> </div> |   |
| Progetto:                                                 |                                                    |   |   |
| <b>PIANO URBANISTICO ATTUATIVO "ARV 10"</b>               |                                                    |   |   |
| 2.7                                                       | PLANIMETRIA DI PROGETTO<br>AREA DI PEREQUAZIONE SP |   | PRES. 27/05/2015 - 1° INT. 01/10/2015<br>DATA 2° INTEGRAZIONE 10/02/2016<br>DATA 3° INTEGRAZIONE 02/03/2016<br>DATA 4° INTEGRAZIONE 07/04/2016<br>DATA 5° INTEGRAZIONE 13/05/2016 |
|                                                           | Scala: 1/200 - 1/50 - 1/20                         |   | ArchiCAD<br>19<br>by<br>Graphisoft   |