LEGENDA

- punto luce stradale con plinto e pozzetto d'ispezione in calcestruzzo
- pozzetto linea illuminazione pubblica 40x40 cm
- punto luce esistente
- quadro di comando
- linea illuminazione pubblica PEAD ø110 mm
- linea illuminazione pubblica esistente
- pozzetto Telecom 60x60 cm
- colonnina in vetroresina su basamento in cls
- cavidotto Telecom PEAD ø125 mm con indicazione del numero di tubazioni passanti
- pozzetto Enel 80x80 cm
- armadietto stradale Enel
- cavidotto Enel PVC corrugato ø160 mm con indicazione del numero di tubazioni passanti
- cavidotto Enel PVC corrugato esistente
- pozzetto di ispezione acque meteoriche 100x100 cm
- pozzetto di ispezione acque meteoriche 60x60 cm
- pozzetto di ispezione acque meteoriche esistente
- caditoia stradale con pozzetto sifonato
- tubo di collegamento caditoie in PVC ø160 mm
- condotta di raccolta acque meteoriche in PVC
- condotta di raccolta acque meteoriche in cls esistente
- pozzo perdente acque metoriche
- pozzetto di ispezione acque nere
- pozzetto di ispezione acque nere esistente
- pozzetto per allacciamento utenza acque nere
- condotta acque nere in ghisa sferoidale ø200 mm
- condotta acque nere esistente
- pozzetto acquedotto per allacciamento utenza
- condotta idropotabile in ghisa sferoidale DN 80 mm
- condotta idropotabile esistente
- condotta per allacciamento utenza PEAD ø1" o ø2"
- tubazione gas metano 3"
- tubazione gas metano esistente

DIVISIONE PROGETTI
0422 484672
0422 483931
progettazione@gruppogenovese.com
www.gruppogenovese.com
VIA GIOVANNI GASPARINI N. 50 - 31038 PORCELLENGO DI PAESE (TV)

IL PRESENTE DISEGNO È DI NOSTRA PROPRIETA' E SI VIETA A CHIUNQUE DI RENDERLO NOTO A TERZI SENZA SPECIFICA AUTORIZZAZIONE AI SENSI DELL' ART. 99 L. 22/04/1941 N° 633

Richiedente: **NORDEST IMPREGROUP SRL**

Proprietario: **NORDEST IMPREGROUP SRL**

Ubicazione: Comune di Paese (TV), Via del Cimitero

Progettisti

Architetto	Geometra
VITTORINO GENOVESE	ANDREA GENOVESE
ORDINE DEGLI ARCHITETTI PIANIFICATORI PAESAGGISTI E CONSERVATORI PROVINCIA DI TREVISO ARCHITETTO VITTORINO GENOVESE n° 310 timbro e firma	COLLEGIO DEI GEOMETRI DELLA PROVINCIA DI TREVISO GEOMETRA ANDREA GENOVESE n° 2 timbro e firma

Progetto:

PIANO URBANISTICO ATTUATTIVO "ARV 10"

RICEVUTO IL 18 MAG. 2016 COMUNE DI PAESE

S1 Planimetria

Scala: 1/200

PRG0.27/05/2015-1 INT.01/10/2015
DATA 2 INTEGRAZIONE 10/02/2016
DATA 3 INTEGRAZIONE 02/03/2016
DATA 4 INTEGRAZIONE 07/04/2016
DATA 5° INTEGRAZIONE 13/05/2016

ArchiCAD 19 by Graphisoft

Service:

DATA	REV.	DESCRIZIONE	CAPO COMMESSA	OPERATORE	RIESAME	VERIFICA	VALIDAZIONE
13.05.2016	e	quinta emissione	ing. E. Cavalin	gb	ec	ec	ec

Commessa: 5297

TECNOHABITAT ingegneria
Via Cavour 23 - 31044 Montebelluna (TV)
tel. 0423.601888 fax 0423.601880
email: studio@tecnohabitatingegneria.it
www.tecnohabitatingegneria.it

STUDIO CON SISTEMA DI GESTIONE DELLA QUALITÀ CERTIFICATO n. 5361/0/0

SEZIONE A–A: sezione trasversale tipo
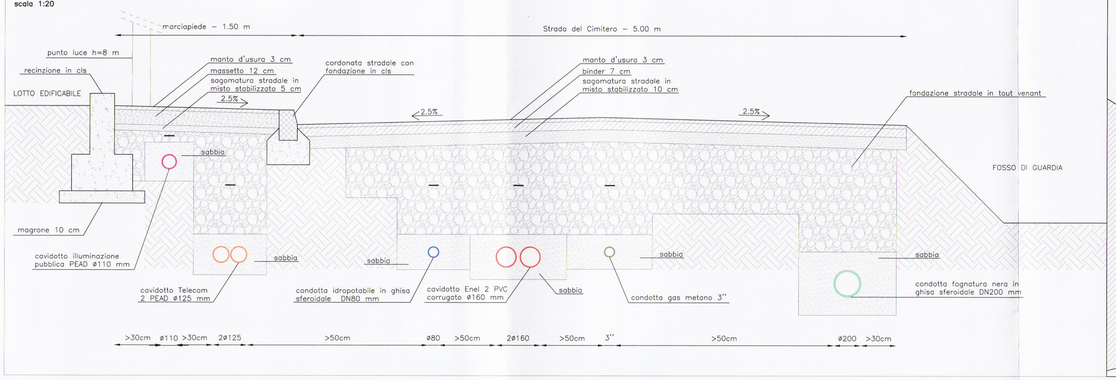
scala 1:20