





DIVISIONE PROGETTI
0422 484672
0422 483931
progettazione@gruppogenovese.com
www.gruppogenovese.com
VIA GIOVANNI GASPARINI N. 50 - 31038 - PORCELLENGO DI PAESE (TV)



IL PRESENTE DISEGNO E' DI NOSTRA PROPRIETA' E SI VIETA A CHIUNQUE DI RENDERSI NOTO A TERZI SENZA SPECIFICA AUTORIZZAZIONE AI SENSI DELL' ART. 99 L. 22/04/1941 N° 633

Richiedente: NORDEST IMPREGROUP SRL
Proprietario: NORDEST IMPREGROUP SRL
Ubicazione: Comune di Paese (TV), Via del Cimitero
Progetto:
PIANO URBANISTICO ATTUATIVO "ARV 10"

Progettisti
Architetto: VITTORINO GENOVESE
Geometra: ANDREA GENOVESE


S1.4
Planimetria raccolta acque meteoriche
Scala: 1/200

RICEVUTO IL
14 APR. 2016
COMUNE DI PAESE

Service:


DATA	REV.	DESCRIZIONE	CAPO COMMESSA	OPERATORE	RIESAME	VERIFICA	VALIDAZIONE
06.04.2016	d	quarta emissione	ing. E. Cavallin	gb	ec	ec	ec

Commessa:
5297

**TECNOHABITAT ingegneria**

Via Cavour 23 - 31044 Montebelluna (TV)
tel. 0423 601880 fax 0423 601880
email: studio@tecnohabitatingegneria.it
www.tecnohabitatingegneria.it

**STUDIO CON SISTEMA DI GESTIONE DELLA QUALITA' CERTIFICATO n. 534101/018**
Member of CQS Federation
Certified Quality System

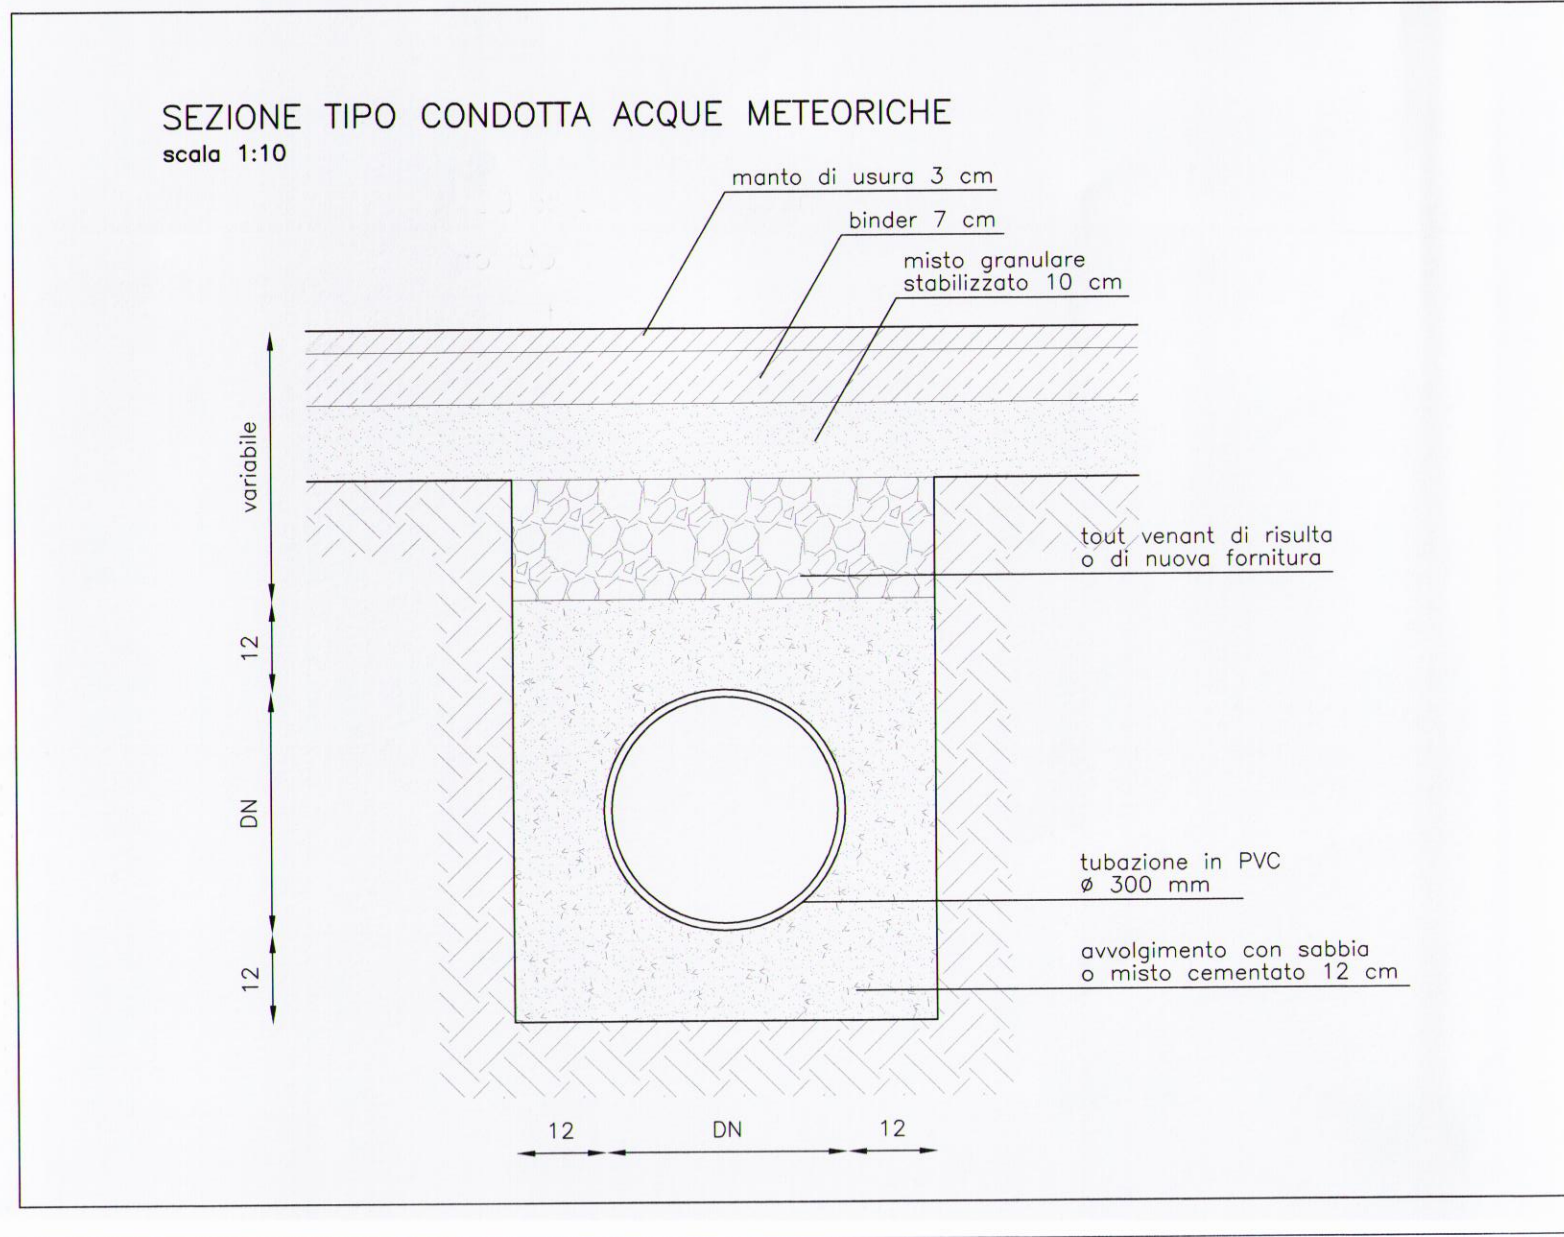

- LEGENDA**
- pozzetto di ispezione acque meteoriche 100x100 cm
 - pozzetto di ispezione acque meteoriche 60x60 cm
 - pozzetto di ispezione acque meteoriche esistente
 - caditoia stradale con pozzetto sifonato
 - tubo di collegamento caditoie in PVC Ø160 mm
 - condotta di raccolta acque meteoriche in PVC
 - condotta di raccolta acque meteoriche in cls esistente
 - pozzo perdente acque meteoriche