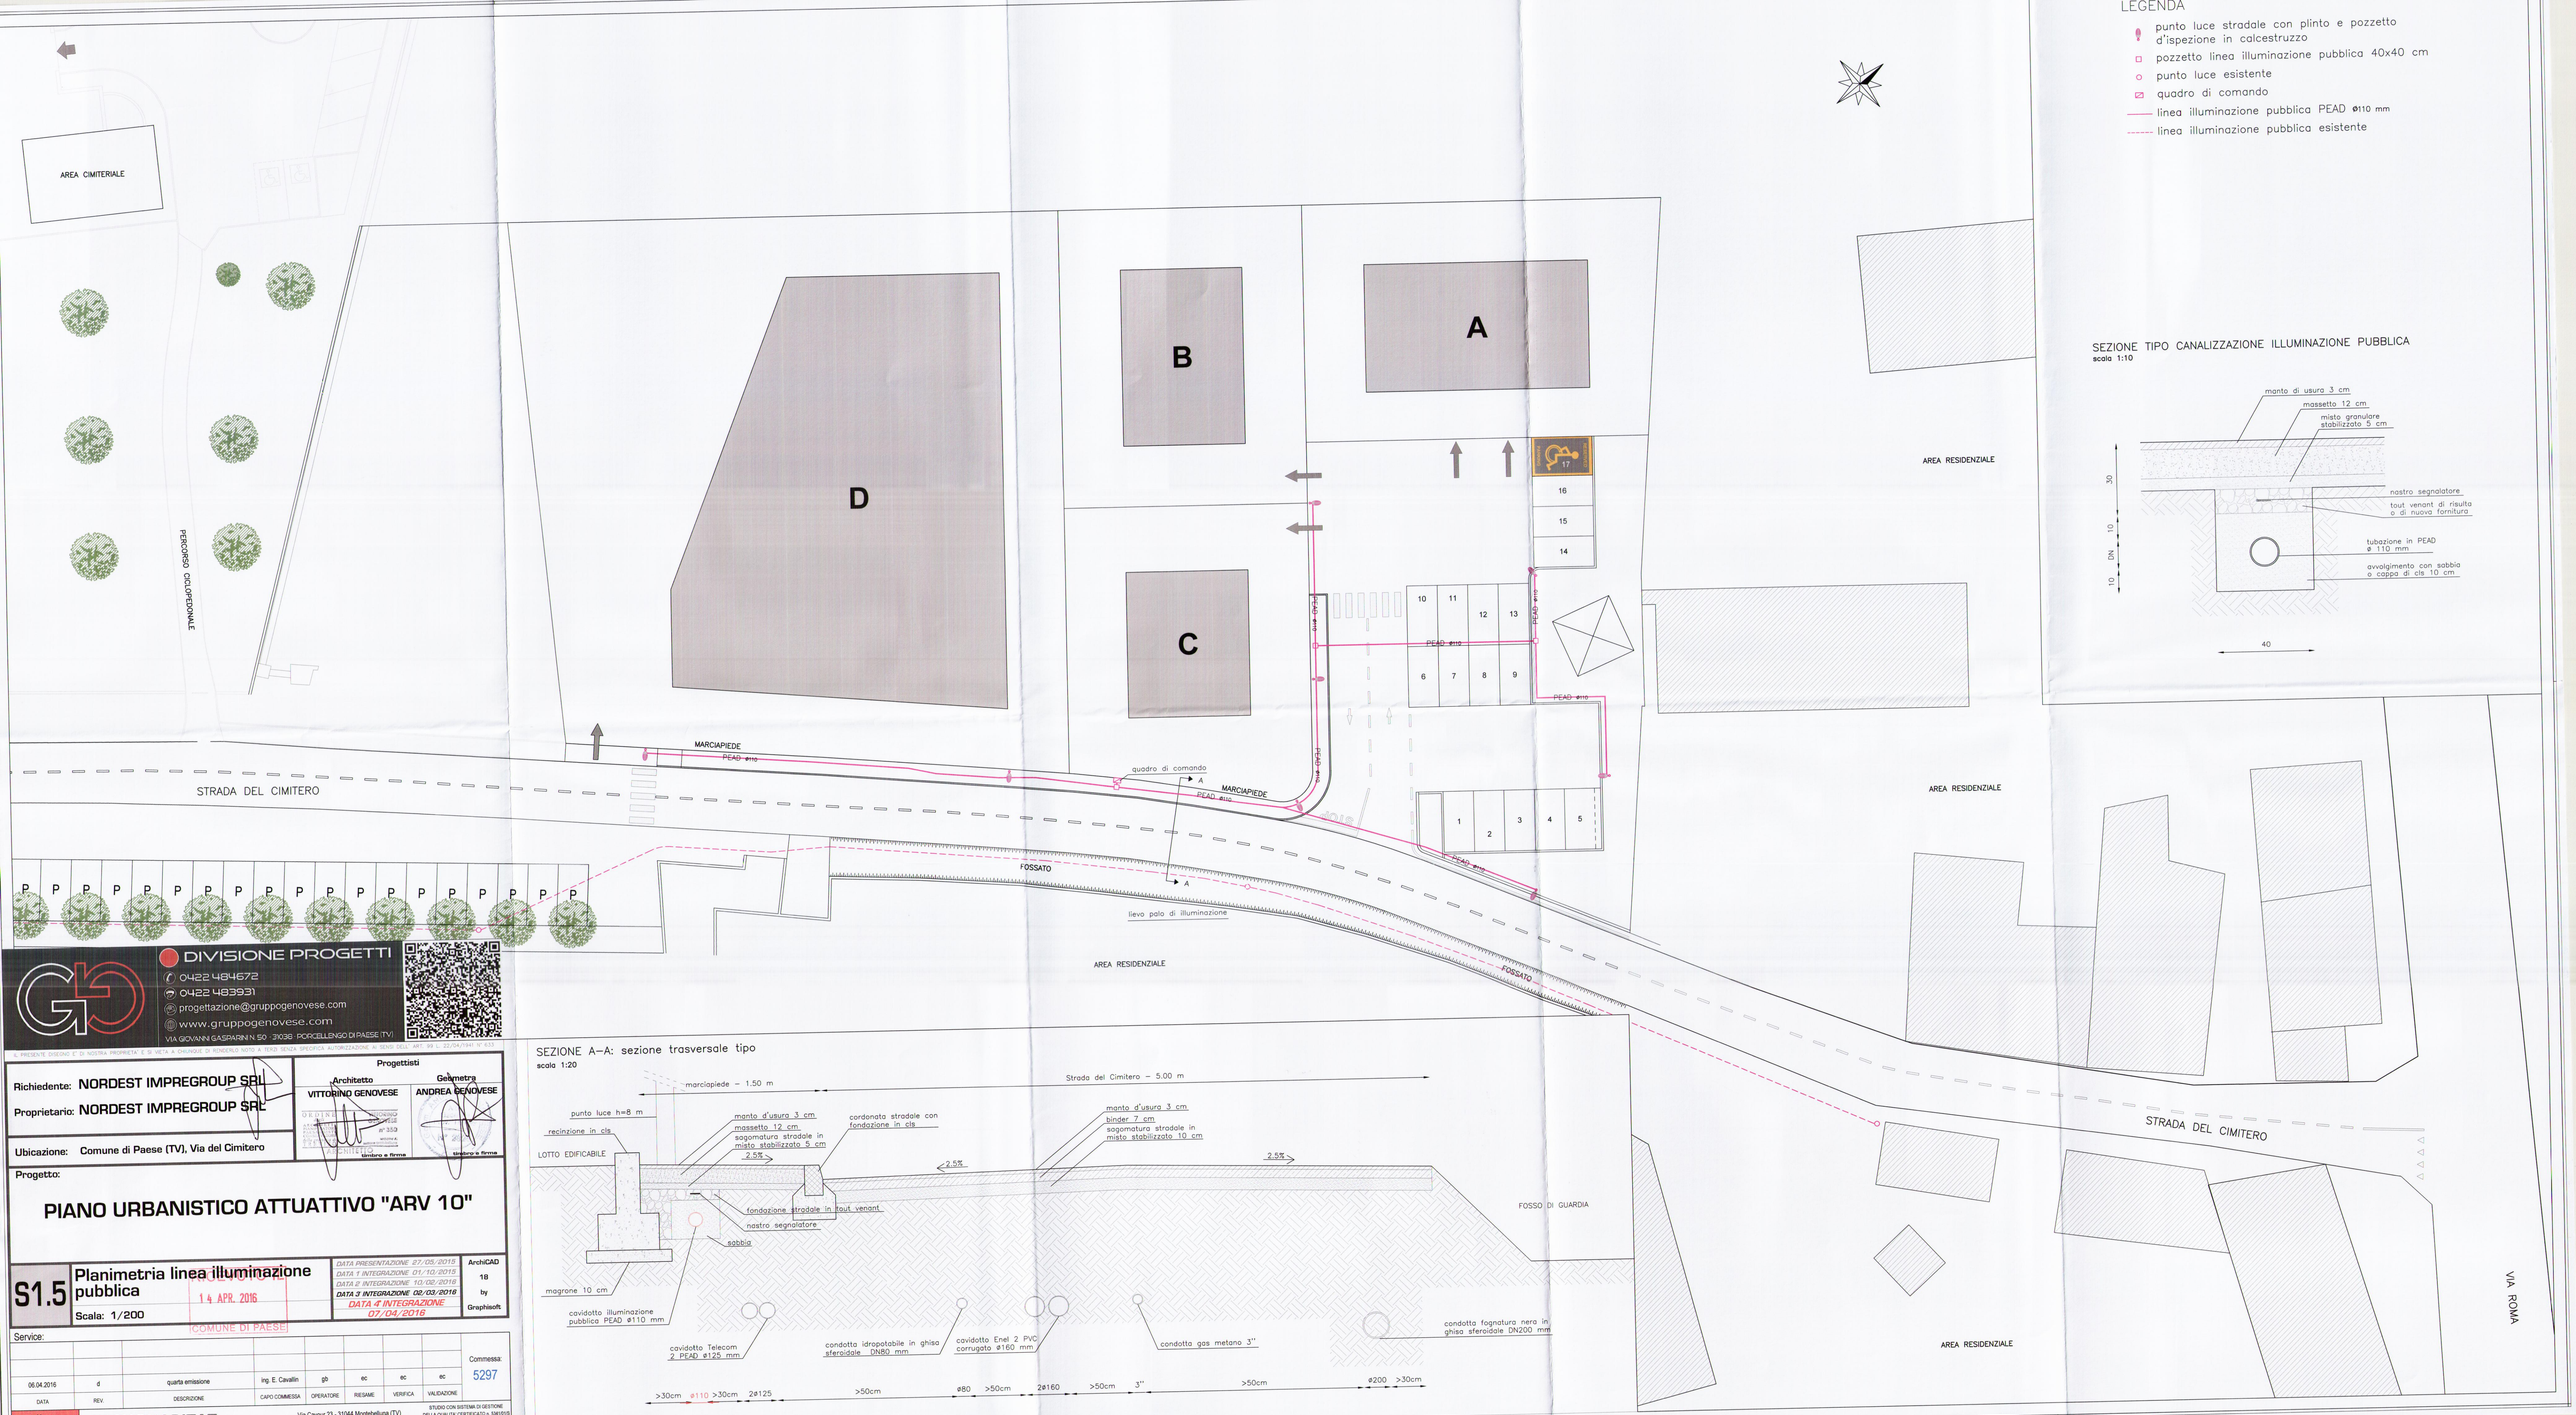


DIVISIONE PROGETTI
0422 484672
0422 483931
progettazione@gruppogenovese.com
www.gruppogenovese.com
VIA GIOVANNI GASPARIN N. 50 - 31038 - PORCELLENGO DI PAESE (TV)

LA PRESENTE DISEGNO È DI NOSTRA PROPRIETÀ E SI VIETA LA RIPRODUZIONE DI NUMERO NATO A TITOLO SENZA SPECIFICA AUTORIZZAZIONE AI SENSI DELL' ART. 99 L. 22/04/1941 N° 633

Richiedente: NORDEST IMPREGROUP SRL

Proprietario: NORDEST IMPREGROUP SRL

Ubicazione: Comune di Paese (TV), Via del Cimitero

Progettisti

| Architetto | Geometra |
|---|---|
| VITTORINO GENOVESE | ANDREA GENOVESE |
| timbro e firma | timbro e firma |

Progetto:

# PIANO URBANISTICO ATTUATTIVO "ARV 10"

## S1.5 Planimetria linea illuminazione pubblica

Scala: 1/200

14 APR. 2016

COMUNE DI PAESE

| DATA PRESENTAZIONE 27/05/2015 |
|---|
| DATA 1 INTEGRAZIONE 01/10/2015 |
| DATA 2 INTEGRAZIONE 10/02/2016 |
| DATA 3 INTEGRAZIONE 02/03/2016 |
| DATA 4 INTEGRAZIONE 07/04/2016 |

ArchiCAD 18 by Graphisoft

Service:

| DATA | REV. | DESCRIZIONE | CAPO COMMESSA | OPERATORE | RIESAME | VERIFICA | VALIDAZIONE |
|---|---|---|---|---|---|---|---|
| 06.04.2016 | d | quarta emissione | ing. E. Cavallin | gb | ec | ec | ec |

Commessa: 5297

TECNOHABITAT ingegneria
Via Cavour 23 - 31044 Montebelluna (TV)
tel. 0423.601888 fax 0423.601880
email: studio@tecnohabitatingegneria.it
www.tecnohabitatingegneria.it

STUDIO CON SISTEMA DI GESTIONE DELLA QUALITÀ CERTIFICATO a SMI/RINA

Member of CISQ Federation IQNet

RINA ISO 9001:2008 Certified Quality System