





LEGENDA

- profilo terreno esistente
- profilo terreno di progetto
- condotta di progetto acque meteoriche
- condotta di progetto acquedotto
- condotta di progetto fognatura nera


PROFILO COLLETTORE ACQUE METEORICHE

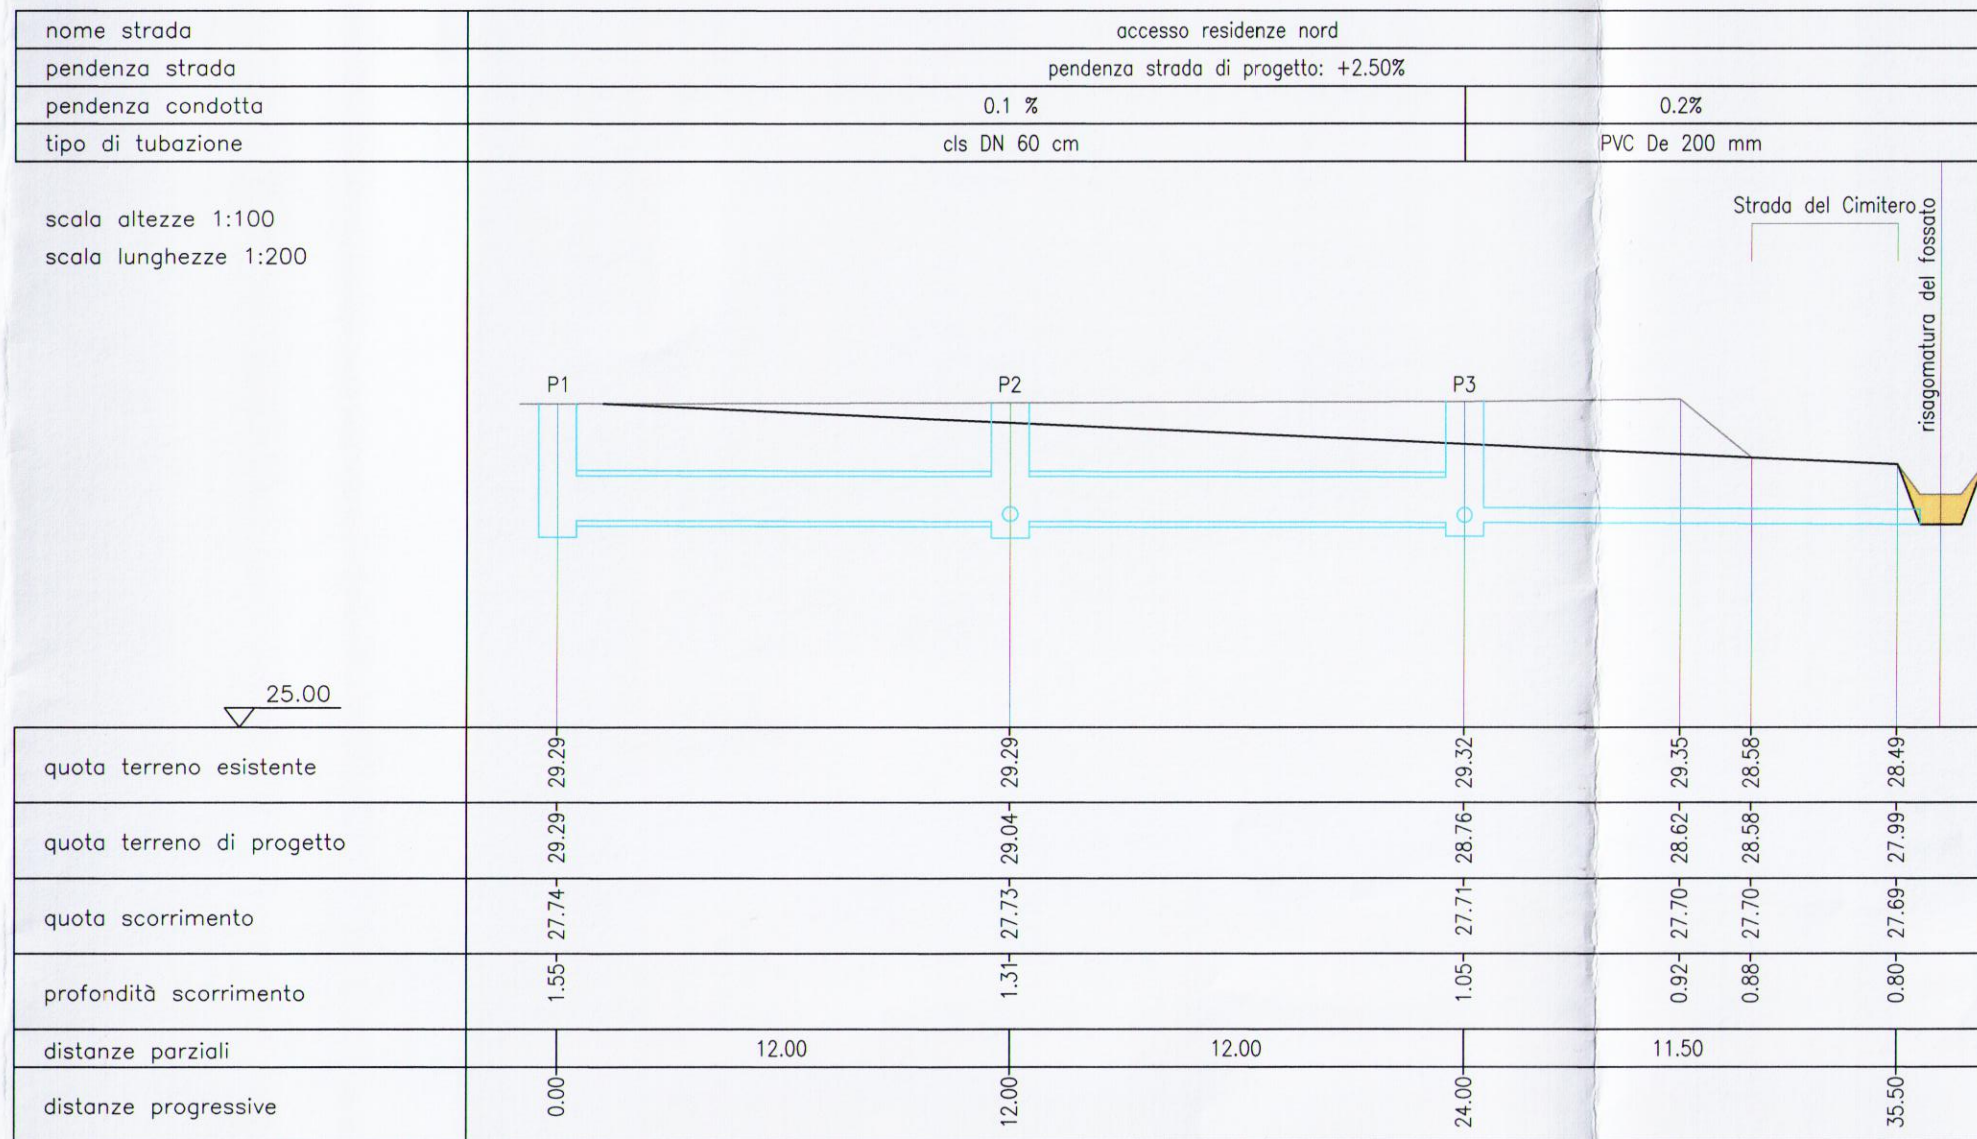


PROFILO CONDOTTA ACQUEDOTTO

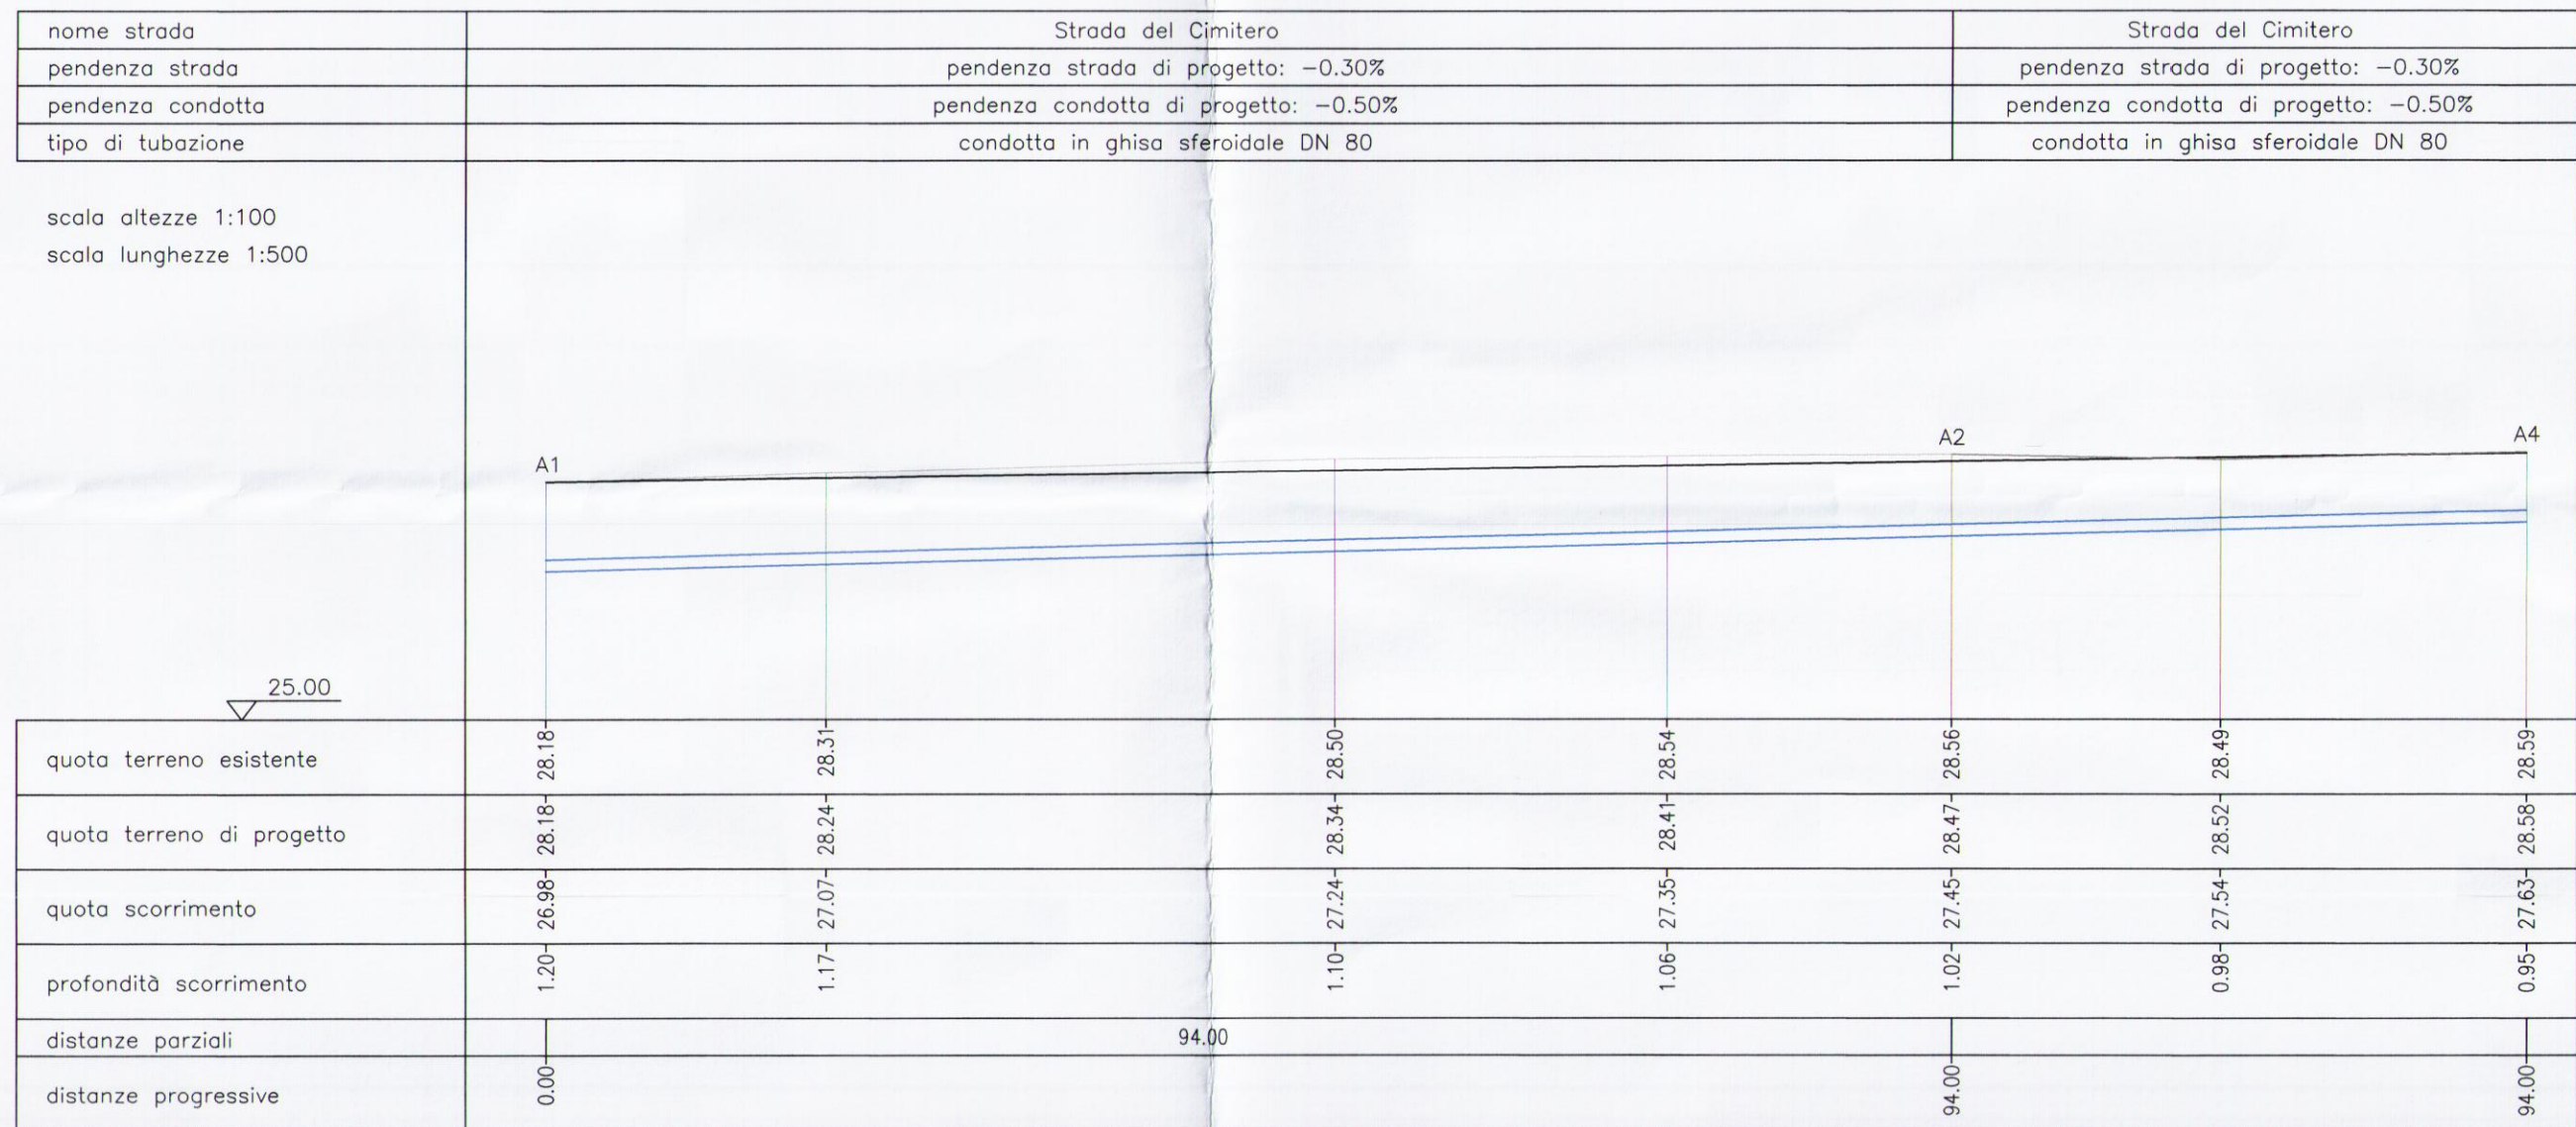


PROFILO COLLETTORE ACQUE METEORICHE

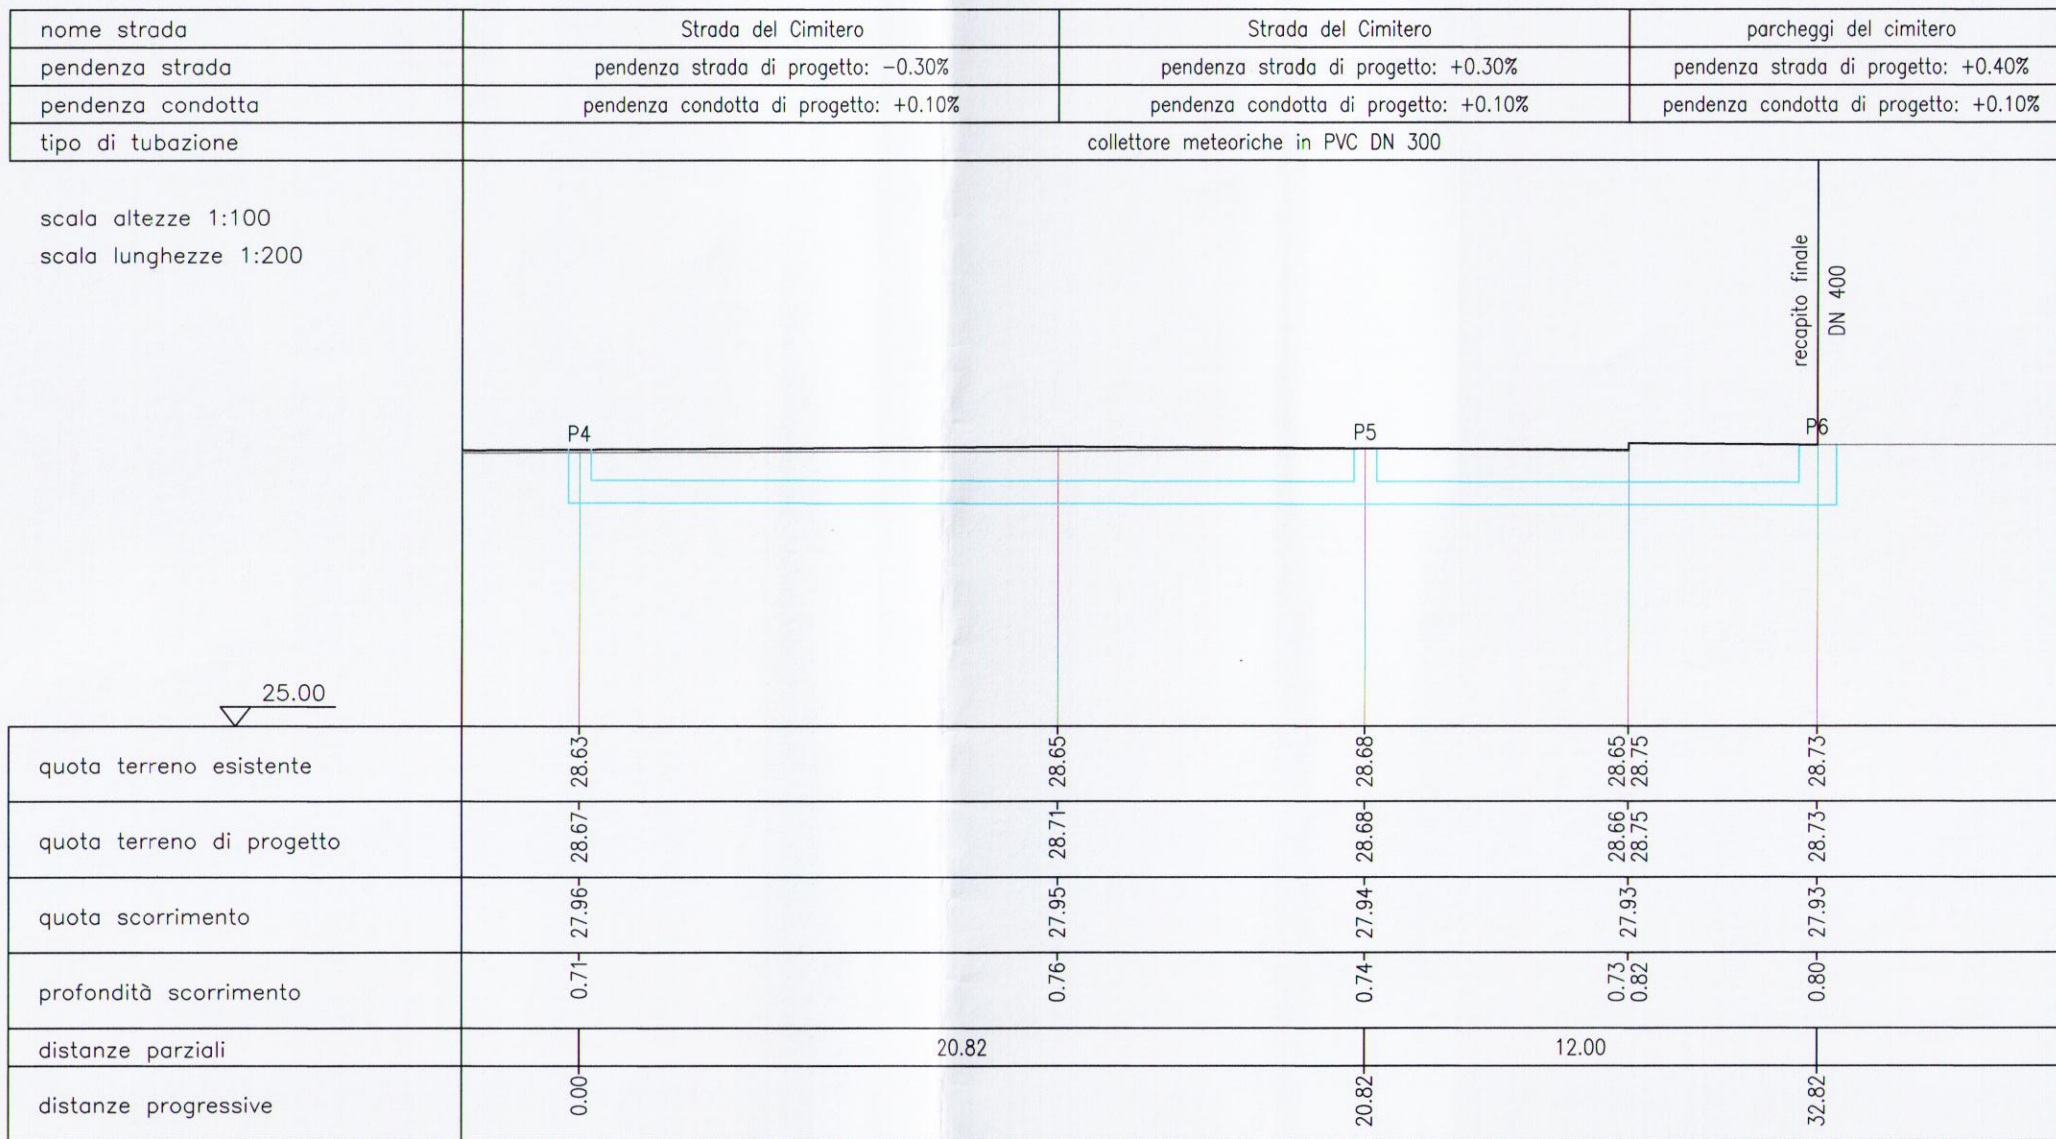

PROFILO CONDOTTA ACQUEDOTTO

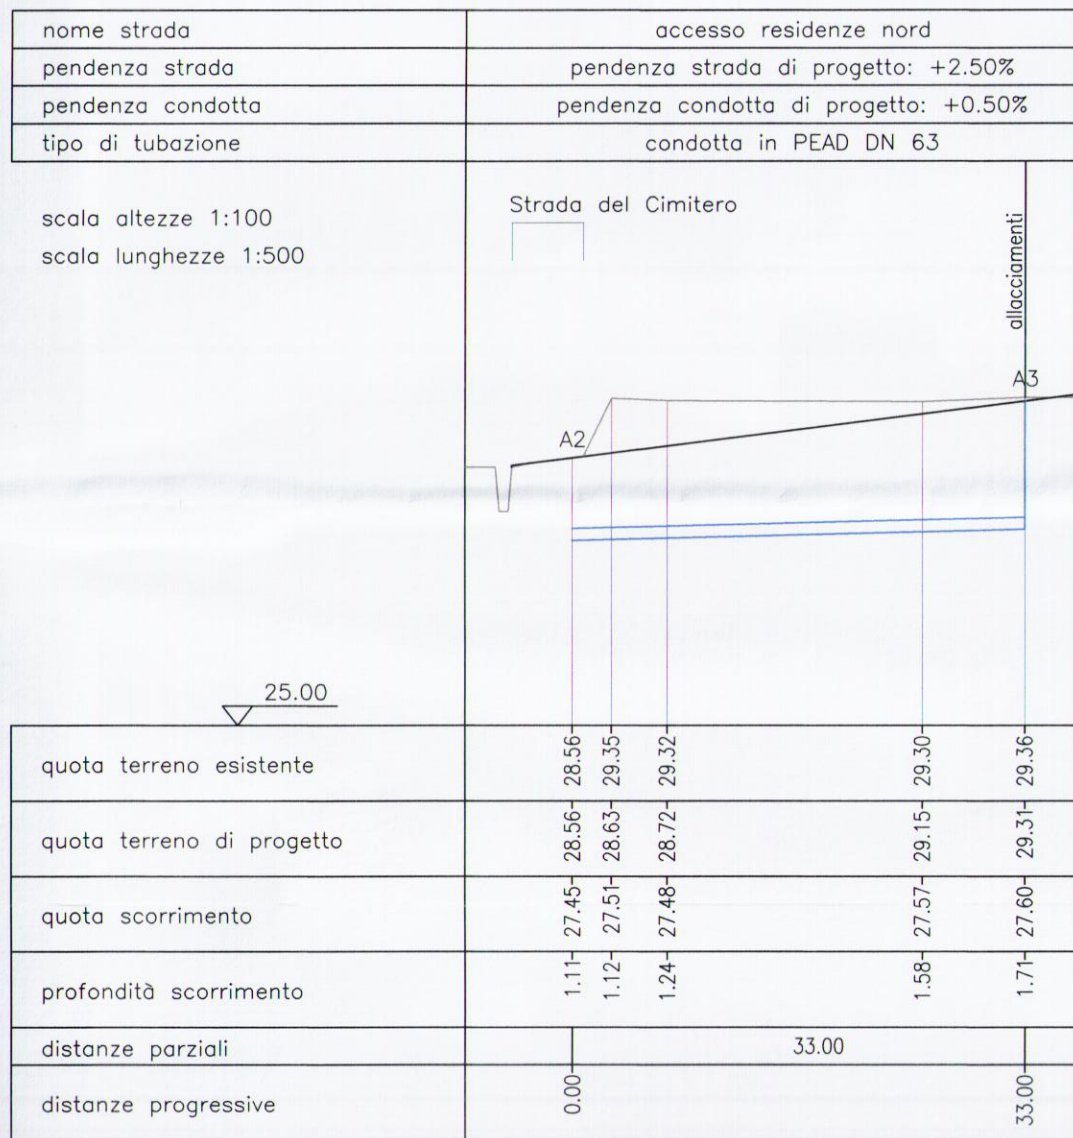

PROFILO COLLETTORE FOGNARIO

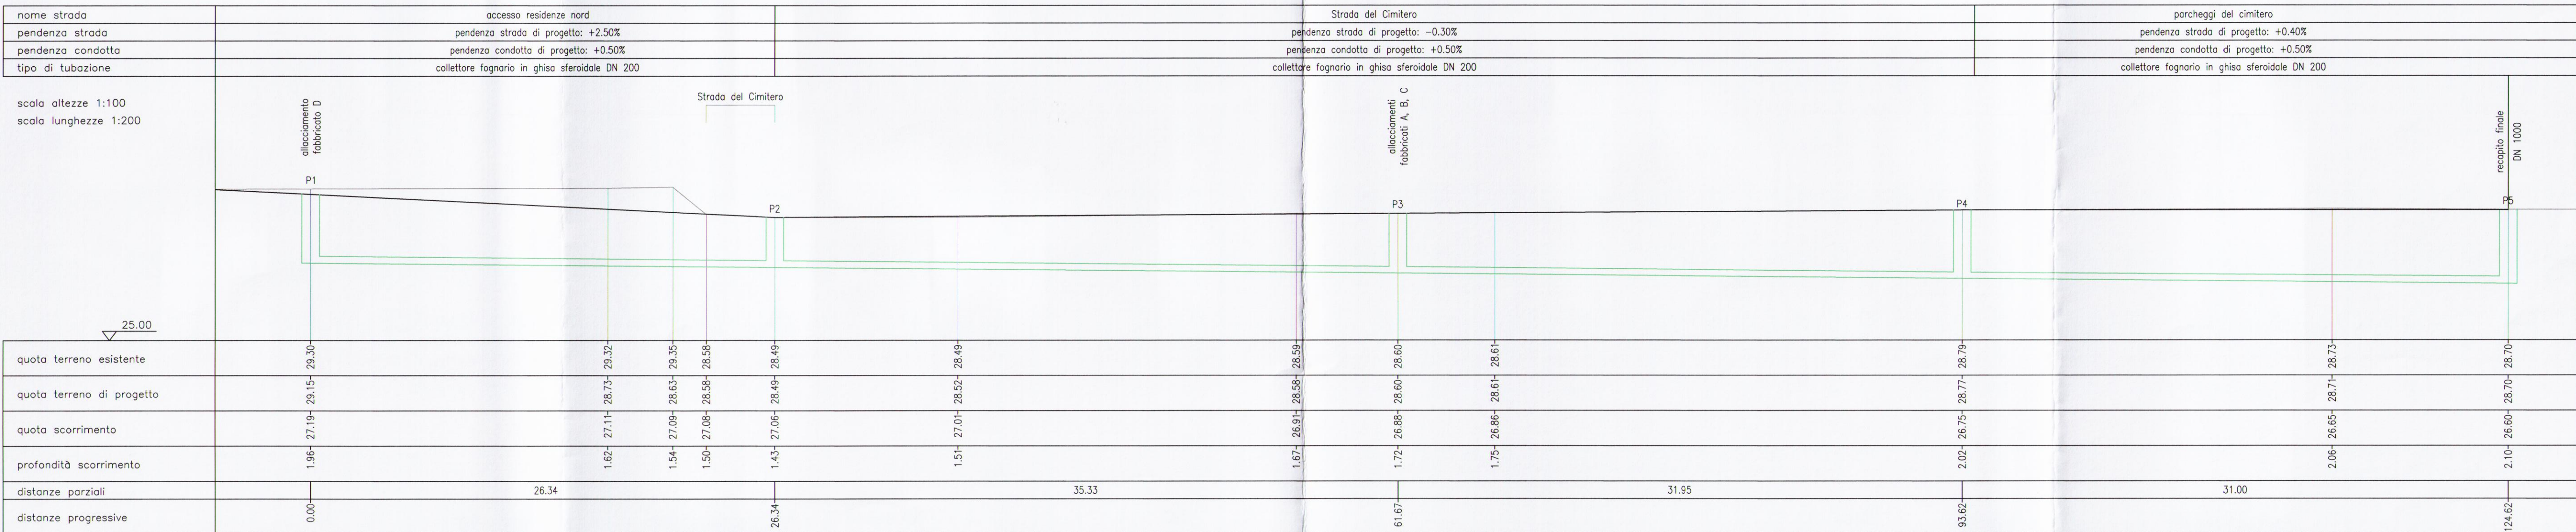



DIVISIONE PROGETTI
0422 484672
0422 483931
progettazione@gruppogenovese.com
www.gruppogenovese.com
VIA GIOVANNI GASPARINI 50 - 31036 PORCILENGO DI PAESE (TV)



Richiedente: NORDEST IMPREGROUP SRL

Proprietario: NORDEST IMPREGROUP SRL

Ubicazione: Comune di Paese (TV), Via del Cimitero

Progetto:

PIANO URBANISTICO ATTUATIVO "ARV 10"

Profili longitudinali

Scala: 1/200 - 1/100

Service:

13.01.2016	c	terza emissione	Ing. E. Cavallin	gb	ec	ec	ec
DATA	REV.	DESCRIZIONE	CAPO COMMESSA	OPERATORE	REDAZIONE	VERIFICA	VALIDAZIONE

Commissa: 5297

TECNOHABITAT
ingegneria

Via Cavour 23 - 31044 Montebelluna (TV)
tel. 0423.601886 fax 0423.601880
email: studio@tecnohabitatengineering.it
www.tecnohabitatengineering.it

STUDIO CON SISTEMA DI GESTIONE DELLA QUALITÀ CERTIFICATO n° 5845516
RINA