



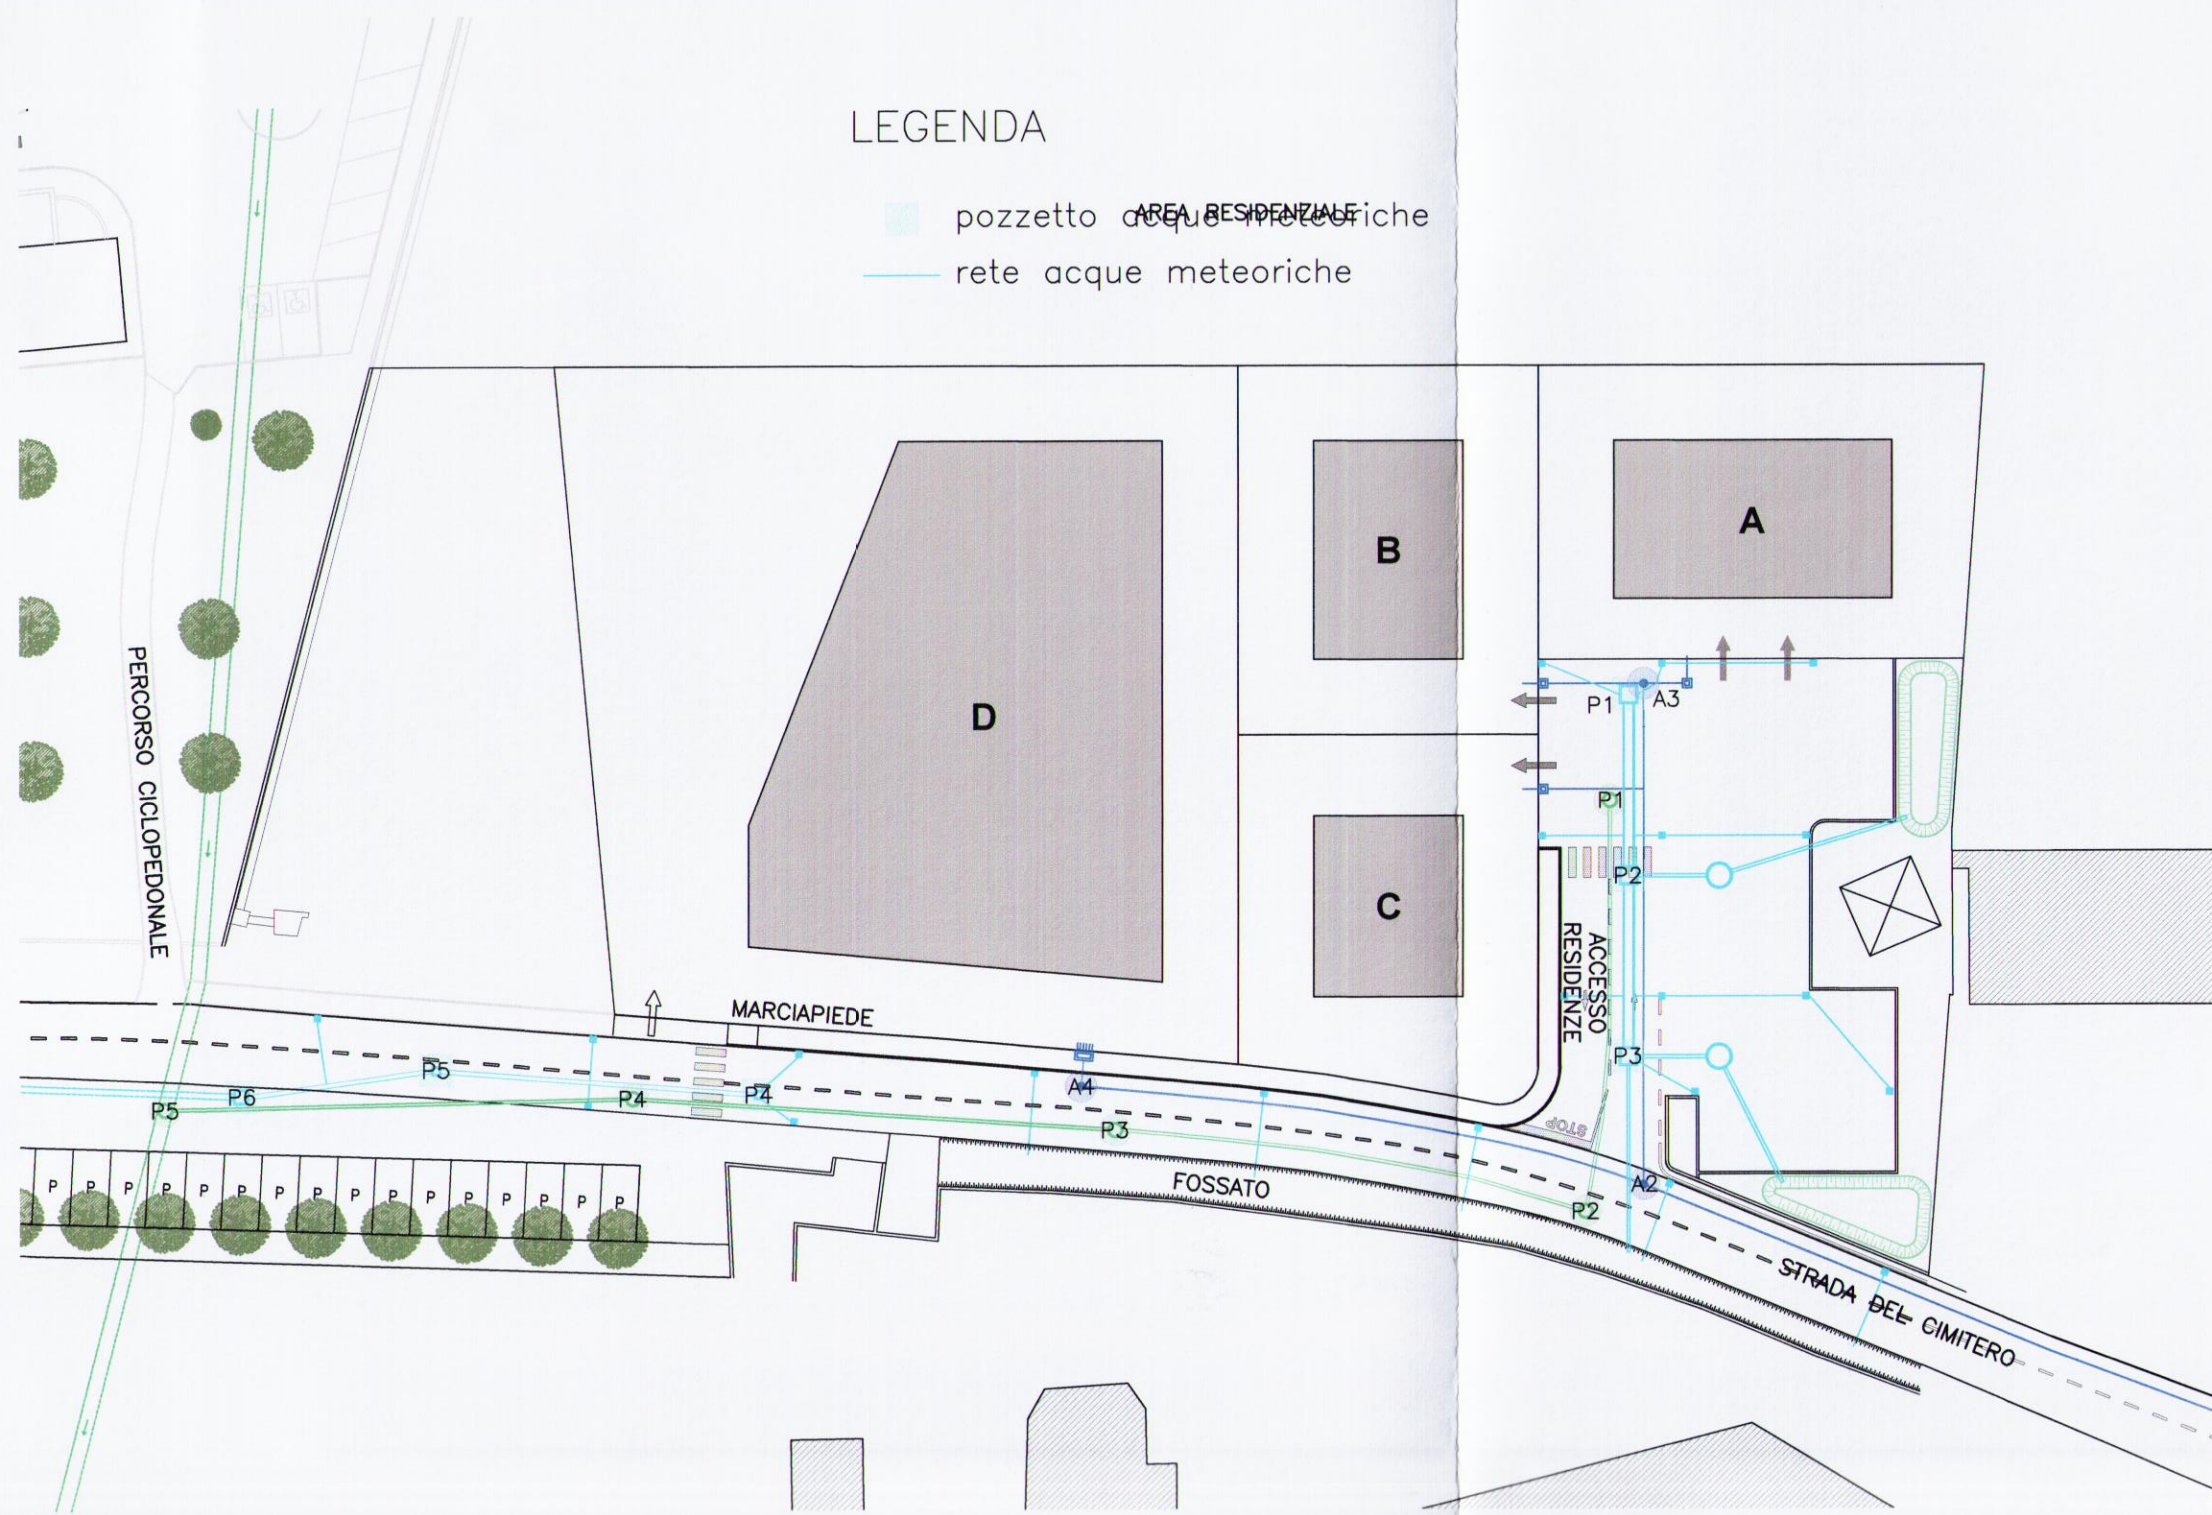


LEGENDA PROFILO

- profilo terreno esistente
- profilo terreno di progetto
- condotta di progetto

PROFILO COLLETTORE ACQUE METEORICHE

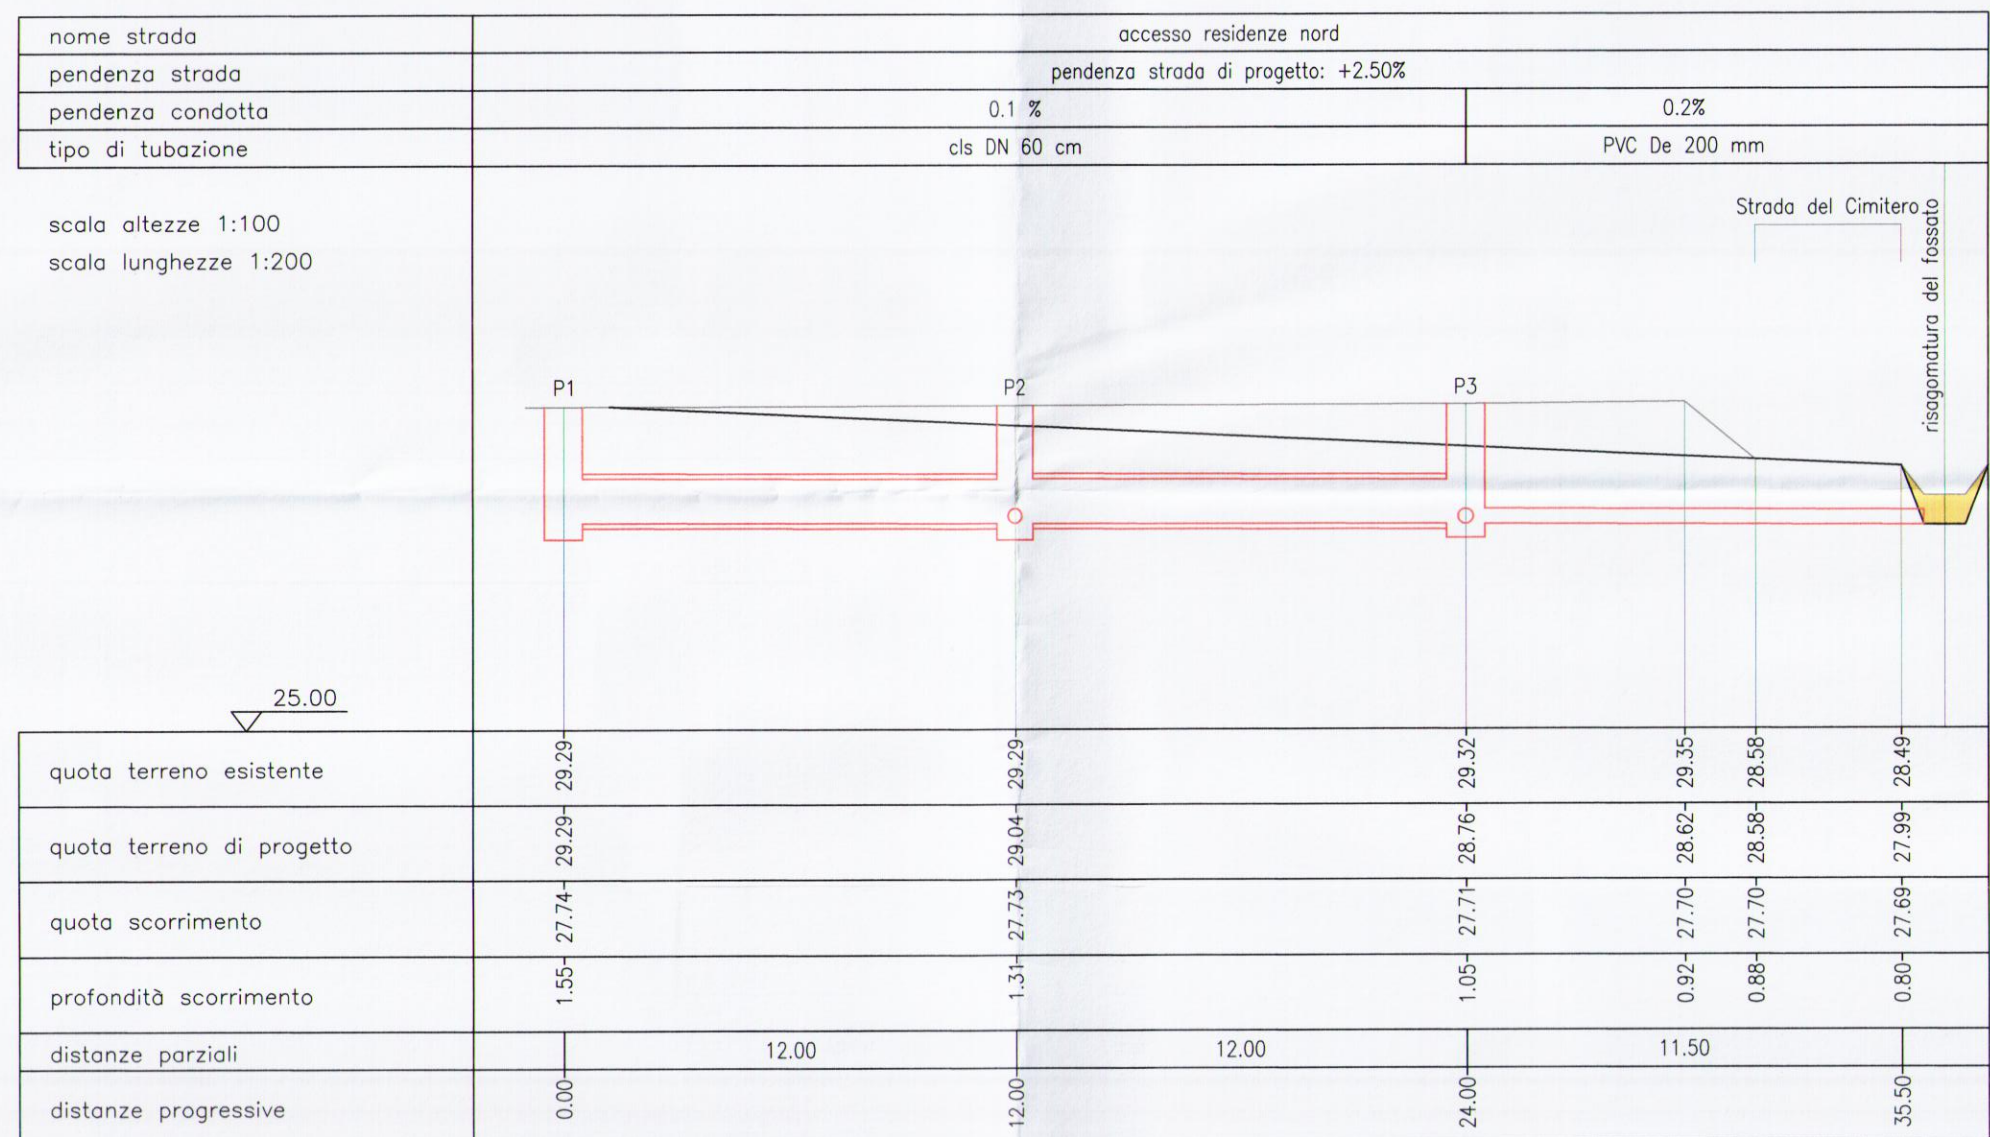

PROFILO COLLETTORE ACQUE METEORICHE

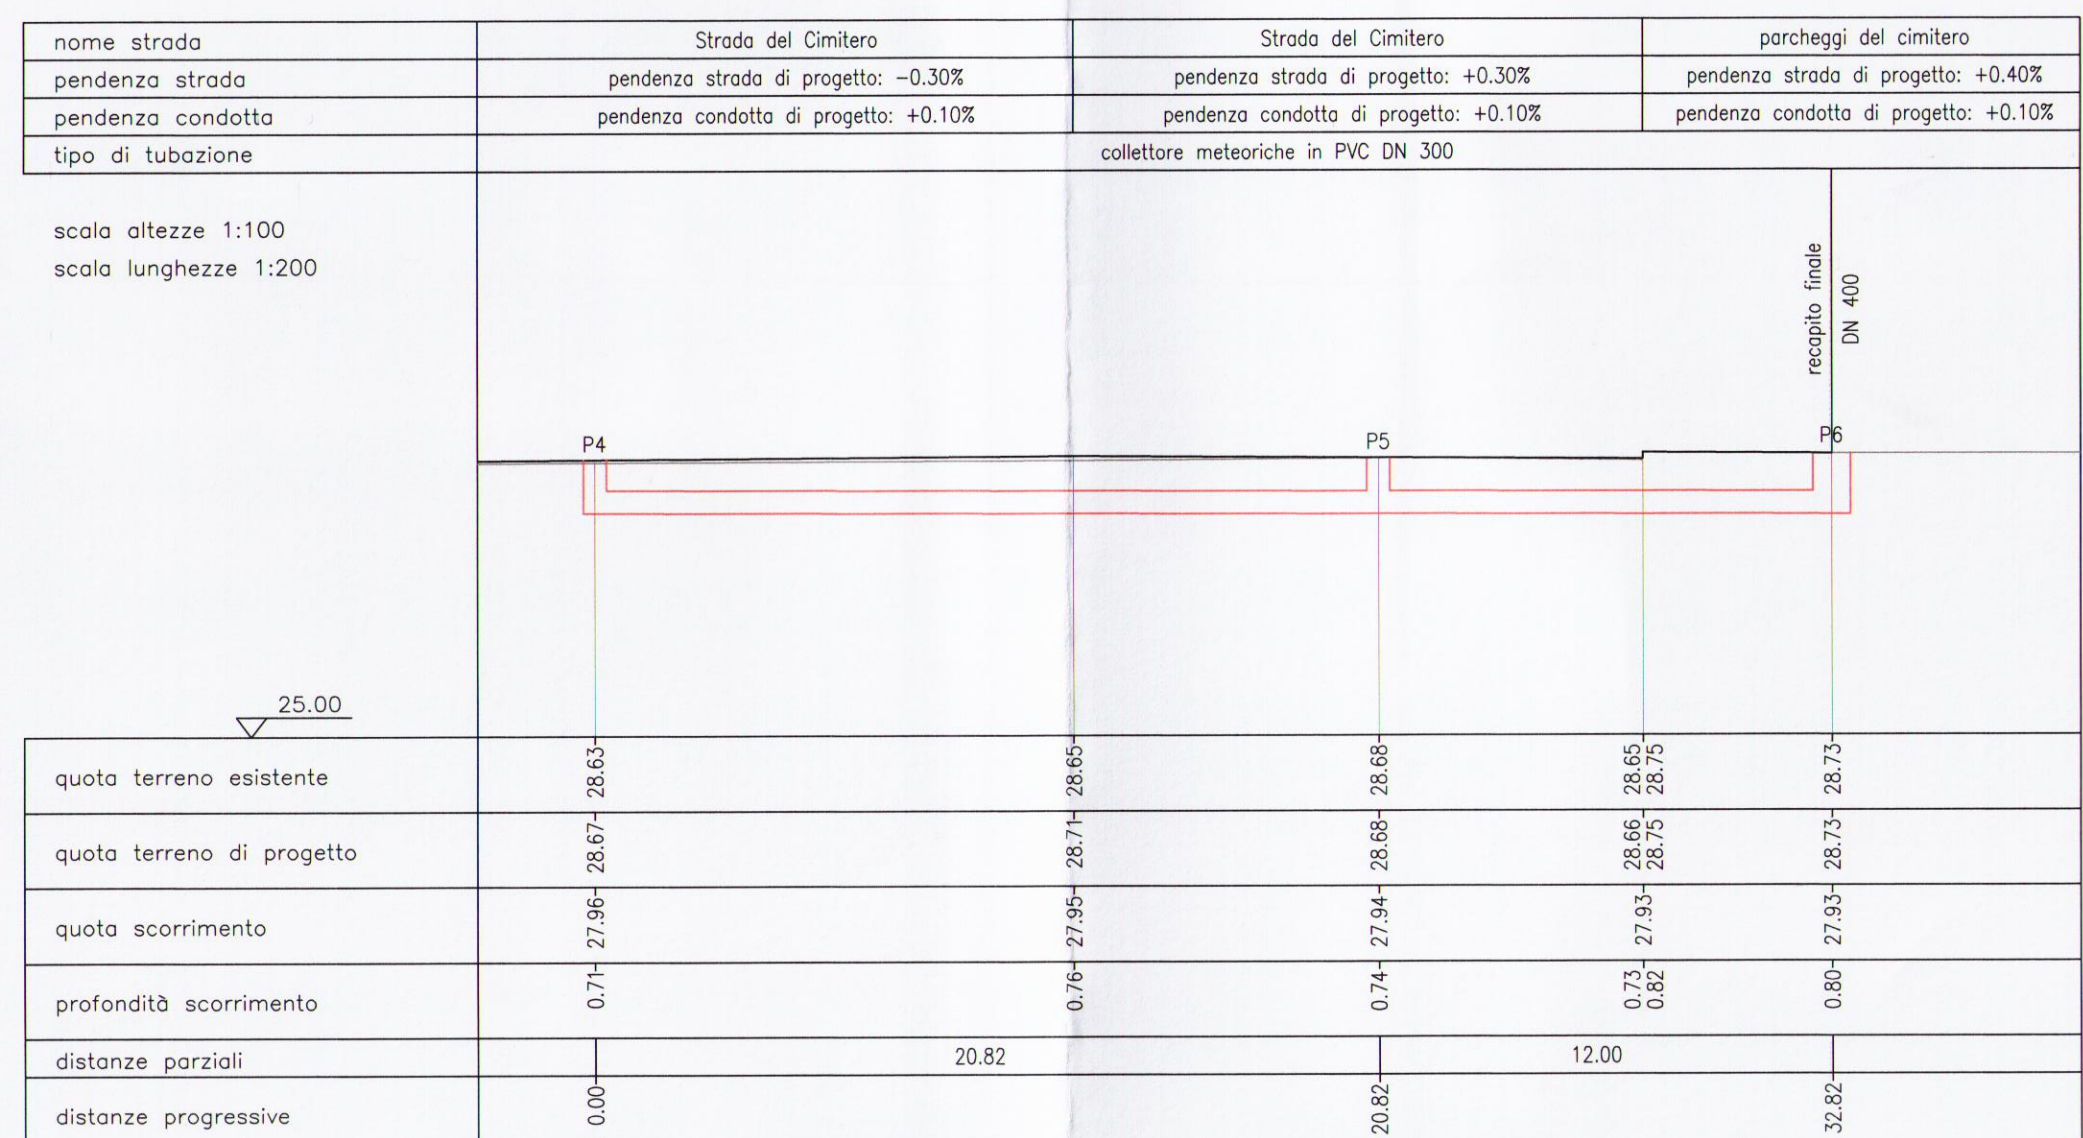

DIVISIONE PROGETTI

0422 484672

0422 483931

progettazione@gruppogenovese.com

www.gruppogenovese.com

VIA GIOVANNI GASPARINI N. 50 - 31038 PORCELLENGO DI PAESE (TV)

IL PRESENTE DISEGNO E' DI NOSTRA PROPRIETA' E SI VIETA A CHIUNQUE DI RENDERSI NOTO A TERZI SENZA SPECIFICA AUTORIZZAZIONE AI SENSI DELL' ART. 99 L. 22/04/1941 N° 633

Richiedente: NORDEST IMPREGROUP SRL

Proprietario: NORDEST IMPREGROUP SRL

Ubicazione: Comune di Paese (TV), Via del Cimitero

Progetto:

Progettisti

Architetto

VITTORINO GENOVESE

Geometra

ANDREA GENOVESE

PIANO URBANISTICO ATTUATIVO "ARV 10"

S2.4

Profili longitudinali acque meteoriche

Scala: 1/100 - 1/200

UTO IL

14 APR. 2016

COMUNE DI PAESE

DATA PRESENTAZIONE: 27/05/2015

DATA 1 INTEGRAZIONE: 01/10/2015

DATA 2 INTEGRAZIONE: 10/02/2016

DATA 3 INTEGRAZIONE: 02/03/2016

DATA 4 INTEGRAZIONE: 07/04/2016

ArchicAD

18

by

Graphisoft

Service:							
06.04.2016	d	quarta emissione	ing. E. Cavallin	gb	ec	ec	ec
DATA	REV.	DESCRIZIONE	CAPO COMMESSA	OPERATORE	RIESAME	VERIFICA	VALIDAZIONE

TECNOHABITAT

ingegneria

Via Cavour 23 - 31044 Montebelluna (TV)

tel. 0423.601888 fax 0423.601880

email: studio@tecnohabitingegneria.it

www.tecnohabitingegneria.it

STUDIO CON SISTEMA DI GESTIONE DELLA QUALITA' CERTIFICATO n. 5341/019

Member of CISO Federation

RINA