



POZZO DI DRENAGGIO

PIANTA
scala 1:20

SEZIONE
scala 1:20

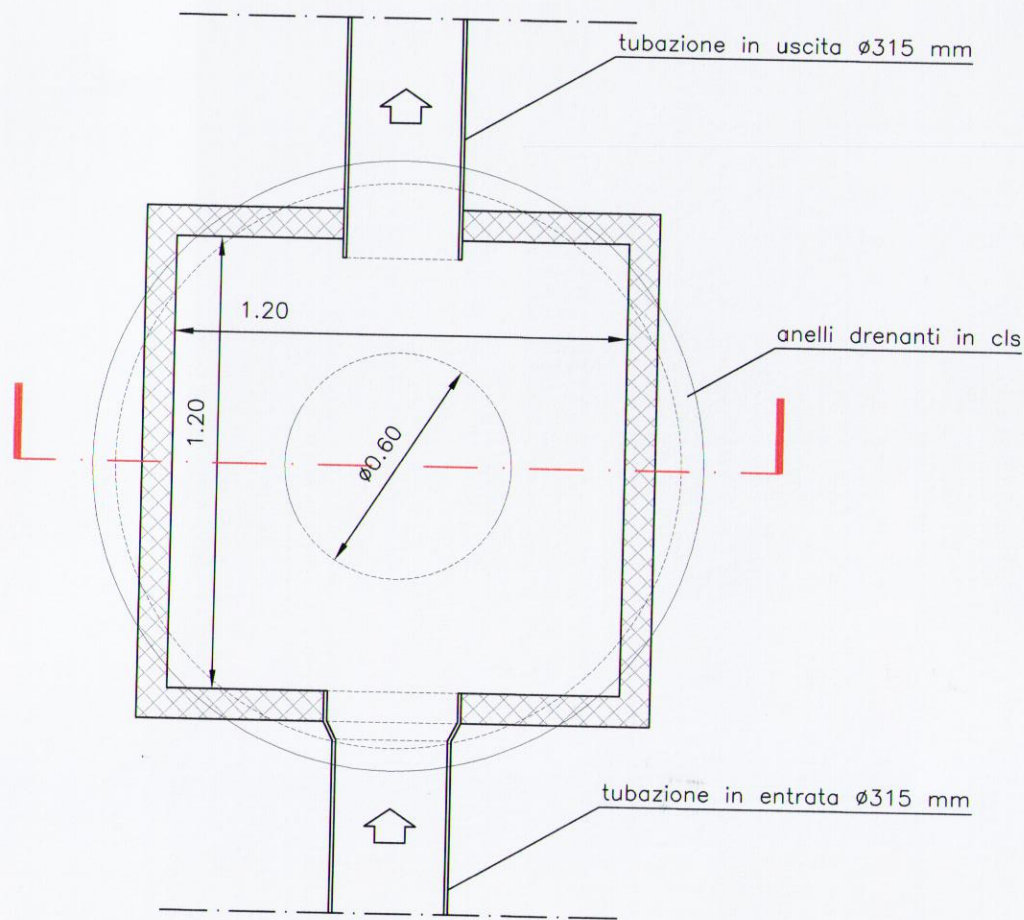

chiusino in ghisa a griglia
tubazione in entrata $\varnothing 315$ mm
tubazione in uscita $\varnothing 315$ mm

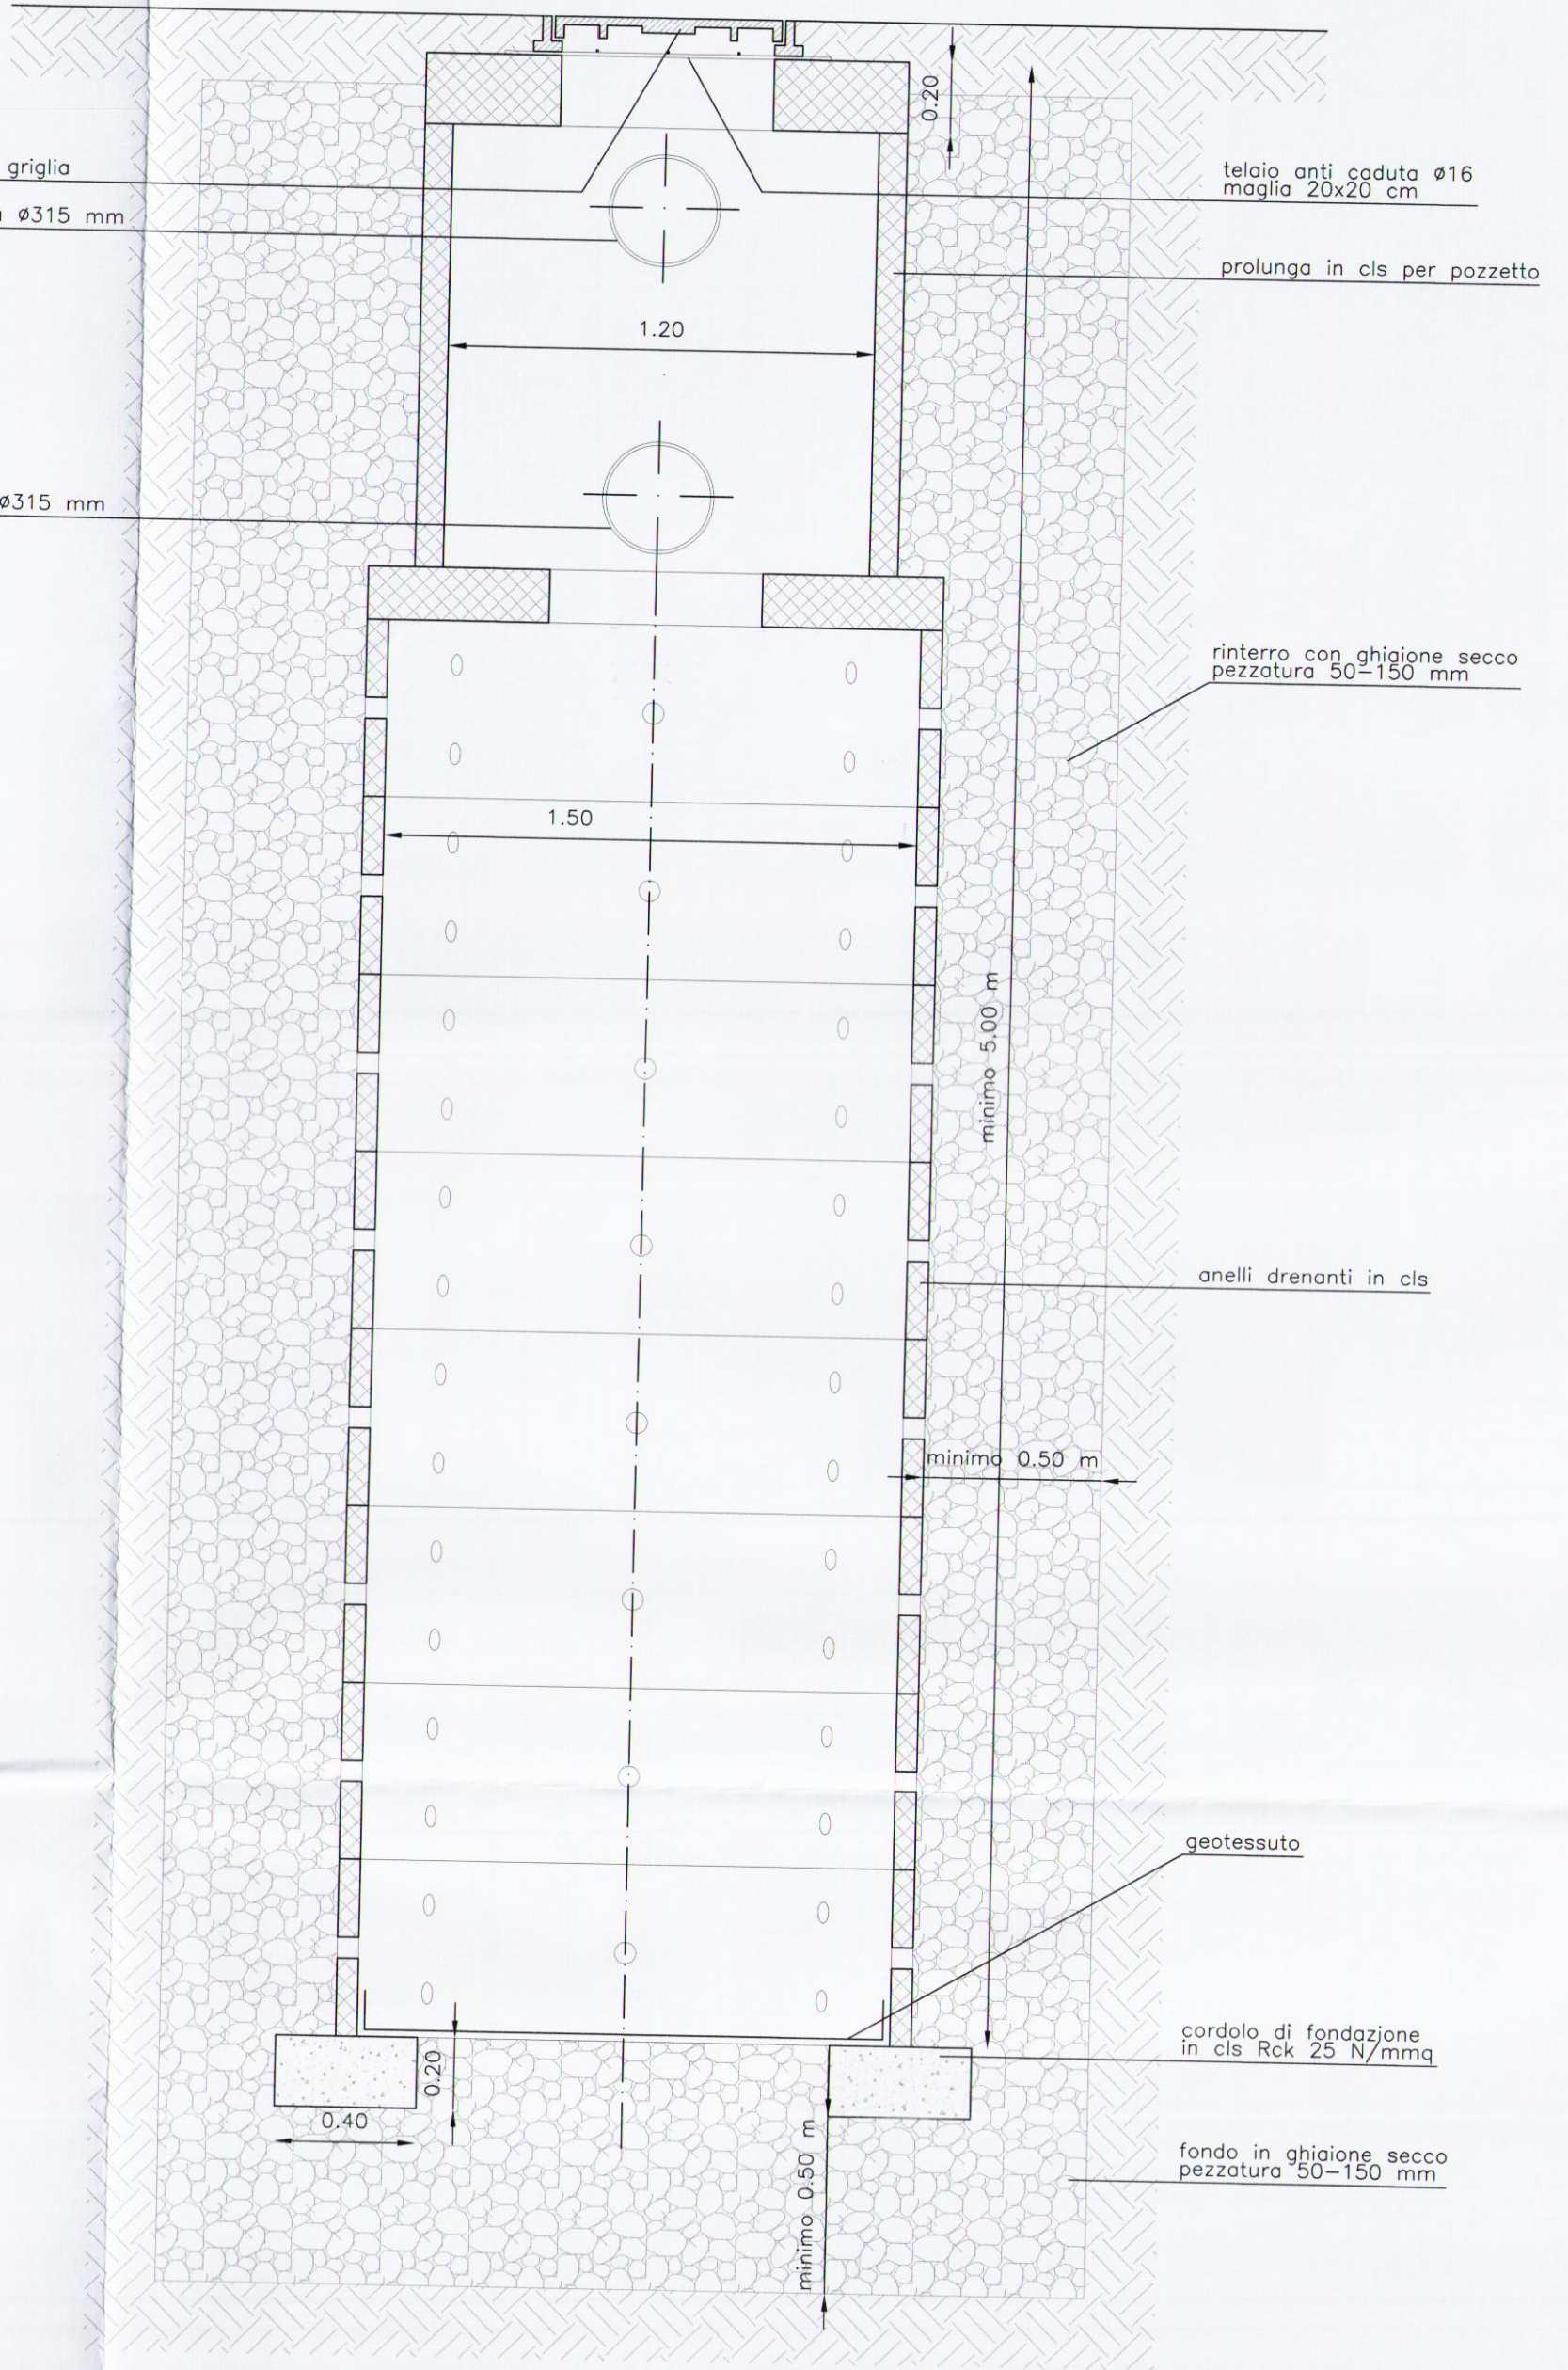

telaio anti caduta $\varnothing 16$
maglia 20x20 cm
prolunga in cls per pozzetto

rinterro con ghiaione secco
pezzatura 50-150 mm

anelli drenanti in cls

geotessuto

cordolo di fondazione
in cls Rck 25 N/mm²

fondo in ghiaione secco
pezzatura 50-150 mm



DIVISIONE PROGETTI

0422 484672
0422 483931
progettazione@gruppogenovese.com
www.gruppogenovese.com
VIA GIOVANNI GASPARINI N. 50 - 31038 - PORCELLENGO DI PAESE (TV)



IL PRESENTE DISEGNO E' DI NOSTRA PROPRIETA' E SI VIETA A CHIUNQUE DI RENDERLO NOTO A TERZI SENZA SPECIFICA AUTORIZZAZIONE AI SENSI DELL'ART. 99 L. 22/04/1941 N° 633

Richiedente: **NORDEST IMPREGROUP SRL**

Proprietario: **NORDEST IMPREGROUP SRL**

Ubicazione: **Comune di Paese (TV), Via del Cimitero**

Progetto:

PIANO URBANISTICO ATTUATIVO "ARV 10"

S3.4

Particolari costruttivi acque meteoriche

Scala: 1/10 - 1/20

Service:

DATA	REV.	DESCRIZIONE	CAPO COMMESSA	OPERATORE	RIESAME	VERIFICA	VALIDAZIONE
06.04.2016	d	quarta emissione	ing. E. Cavallin	gb	ec	ec	ec

Commissa:
5297

TECNOHABITAT
ingegneria

Via Cavour 23 - 31044 Montebelluna (TV)
tel. 0423.601888 fax 0423.601880
email: studio@tecnohabitatingegneria.it
www.tecnohabitatingegneria.it

STUDIO CON SISTEMA DI GESTIONE DELLA QUALITA' CERTIFICATO n. 5341/01/S
Member of CISO Federation
RINA
Certified Quality System

COLLEGAMENTO POZZETTO SIFONATO ALLA CONDOTTA
scala 1:20

