

COMUNE DI PAESE
Provincia di Treviso

oggetto :

PIANO URBANO ATTUATIVO
ai sensi art. 6 L.R. 11/2004
denominato "TRAPEZIO 2

richiedente :

CAR.LO Immobiliare s.a.s.
P.IVA 03061780262

progettista:
Ing. ANDREA BARBANI

collaboratore:
Geom. NICOLA FAVARO

tavola:

11

ESTRATTO CATASTALE e PIANO INTERVENTI
PLANIMETRIA RETE DISTRIBUZIONE GAS METANO
SEZIONE STRADALE

scala

Aggiornamento del 31/07/2019

LEGENDA:

PIRELLA "Trapezio"
con opere già eseguite

L1 - L5

LOTTI EDIFICABILI

PISTA CICLOPEDONALE

PARCHEGGI PRIMARI drenanti



VERDE PUBBLICO

⊗
⊗
⊗

ALBERTA


— — — — —

SAGOME LIMITE FABBRICATI



SEZIONE STRADALE A-A con sottoservizi

Scala 1:25

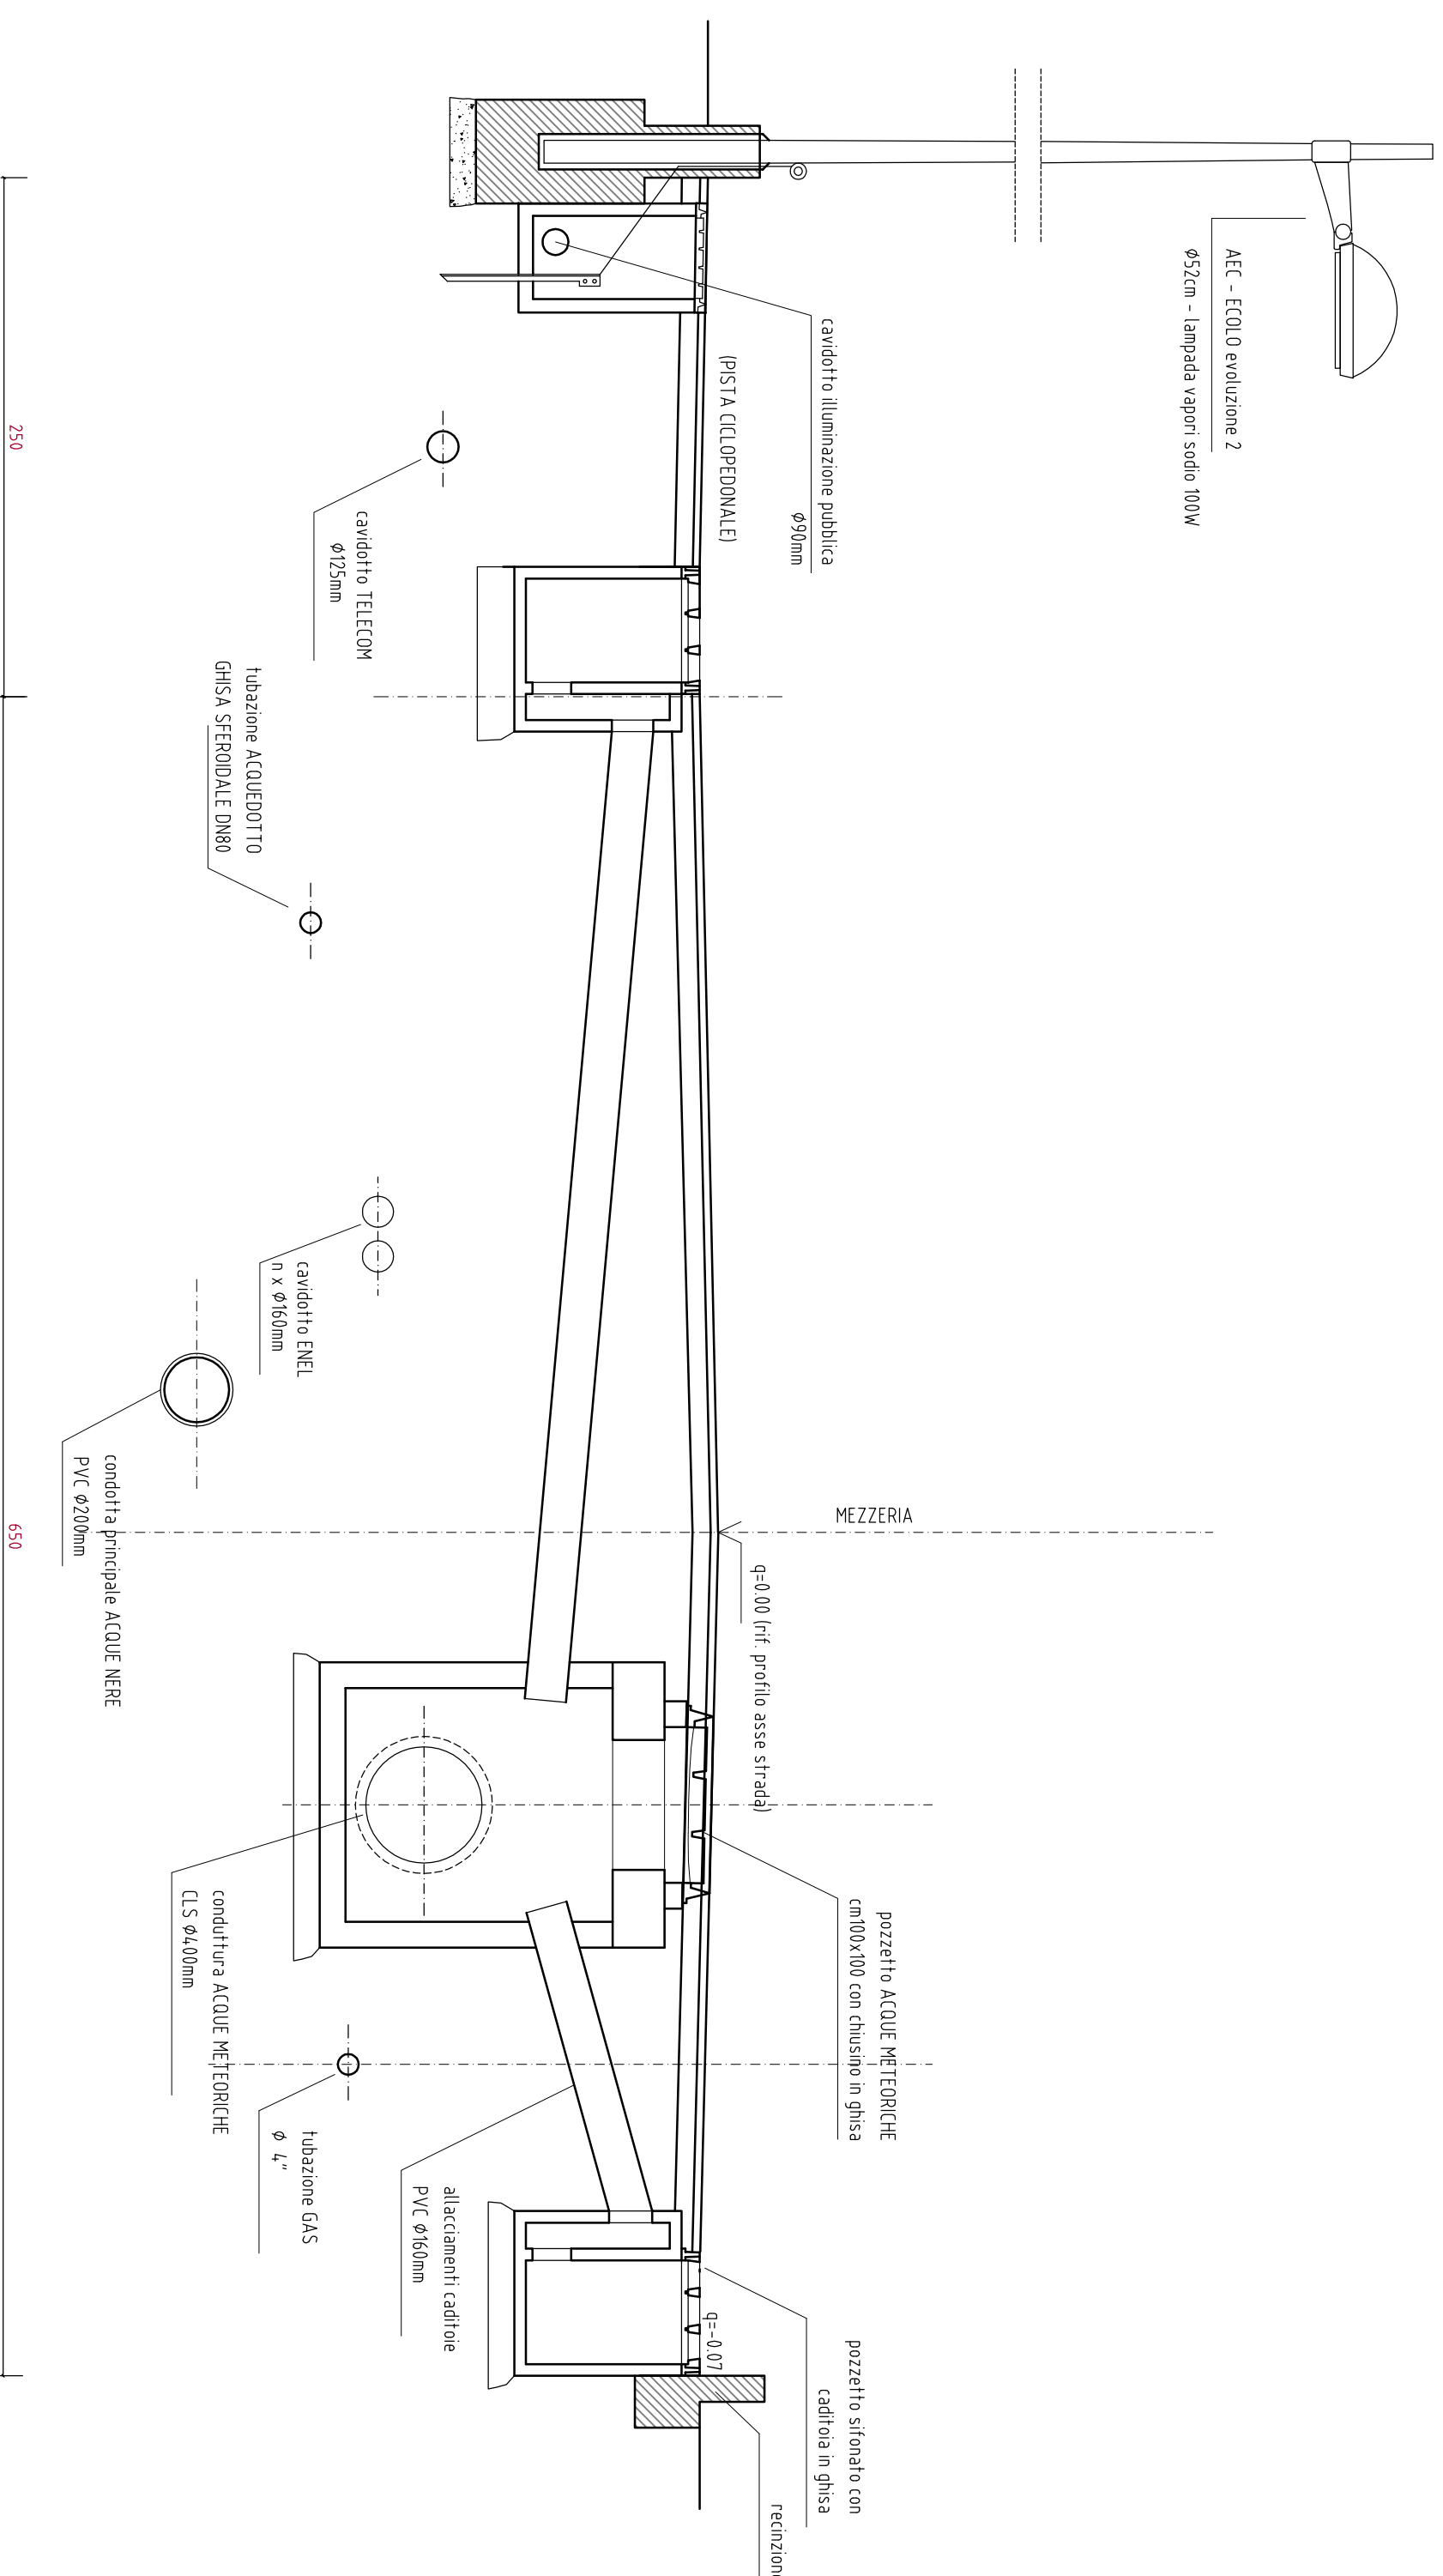

ESTRATTO DEL P.I.

scala 1:2000

COMUNE DI PAESE



ESTRATTO DI MAPPA

scala 1:2000

COMUNE DI PAESE

CATASTO TERRENI - FOGLIO 5° - M.N. 532,662,663,664,665,666



RETE DI DISTRIBUZIONE GAS METANO

TOTAL IN. 14 UTENZE PER MC. 4037

CONDOTTA BP PRIMARIA ESISTENTE

BP.Ø4"

CONDOTTA BP PRIMARIA DA POSARE
BP.Ø4"

ALLACCIAMENTI