


ELENCO MAPPALI OGGETTO DI ESPROPRIO

COMUNE	FOGLIO	MAPPALE	sub	Qualità	Classe	Superficie	R.D.	R.A.	INTESTATARIO	SEDE o LUOGO	DATA di NASCITA	CODICE FISCALE	TITOLARITA'	QUOTA	ESPROPRIO PRESUNTO (mq)
PAESE	5	587		Semin Irrig	3	3 02 10	€ 241,73	€ 140,42	FARDIN MARIA	VILLANOVA DI CAMPOSAMPIERO	16/06/1933	FRDMRA33H56L979I	Usufrutto	1/1	442
									SCANTAMBURLO MARINO	CHIRIGNAGO	14/05/1962	GTTLCN39P15L407R	Nuda Proprieta`	1/1	
PAESE	5	380	AA	Seminativo	3	83 00	€ 49,30	€ 32,15	PAVAN GIACOMO	PAESE	19/09/1961	PVNGCM61P19G229M	Proprieta`	1/2	201
			AB	Semin arbor	3	15 86	€ 9,42	€ 6,14	PAVAN RITA	PAESE	14/0/1950	PVNRTI50L54G229S	Proprieta`	1/2	
PAESE	5	177	SUB 1-2-3	Ente urbano		12 35			PAVAN GIACOMO	PAESE	19/09/1961	PVNGCM61P19G229M	Proprieta`	1/2	118
									PAVAN RITA	PAESE	14/0/1950	PVNRTI50L54G229S	Proprieta`	1/2	
			corrisponde al catasto fabbricati come Sez. A Fg. 5 Part. 177 Sub.1												
													TOTALE	mq	761

COMUNE	FOGLIO	MAPPALE	VALORE	Deprezzamento al mq del rimanente	INDENNIZZO	Indennità base esproprio	maggiorazione per accettazione	maggiorazione per coltivatore diretto (ipotizzato)	TOTALE INDENNIZZO
PAESE	5	587	€ 10,00			€ 4.420,00			€ 4.420,00
PAESE	5	380	€ 10,00			€ 2.010,00			€ 2.010,00
PAESE	5	177	€ 60,00			€ 7.080,00			€ 7.080,00
								TOTALE	€ 13.510,00

ESTRATTO DI MAPPA scala 1:2000
COMUNE DI PAESE
CATASTO TERRENI - FOGLIO 5° - M.N. 587,380,177

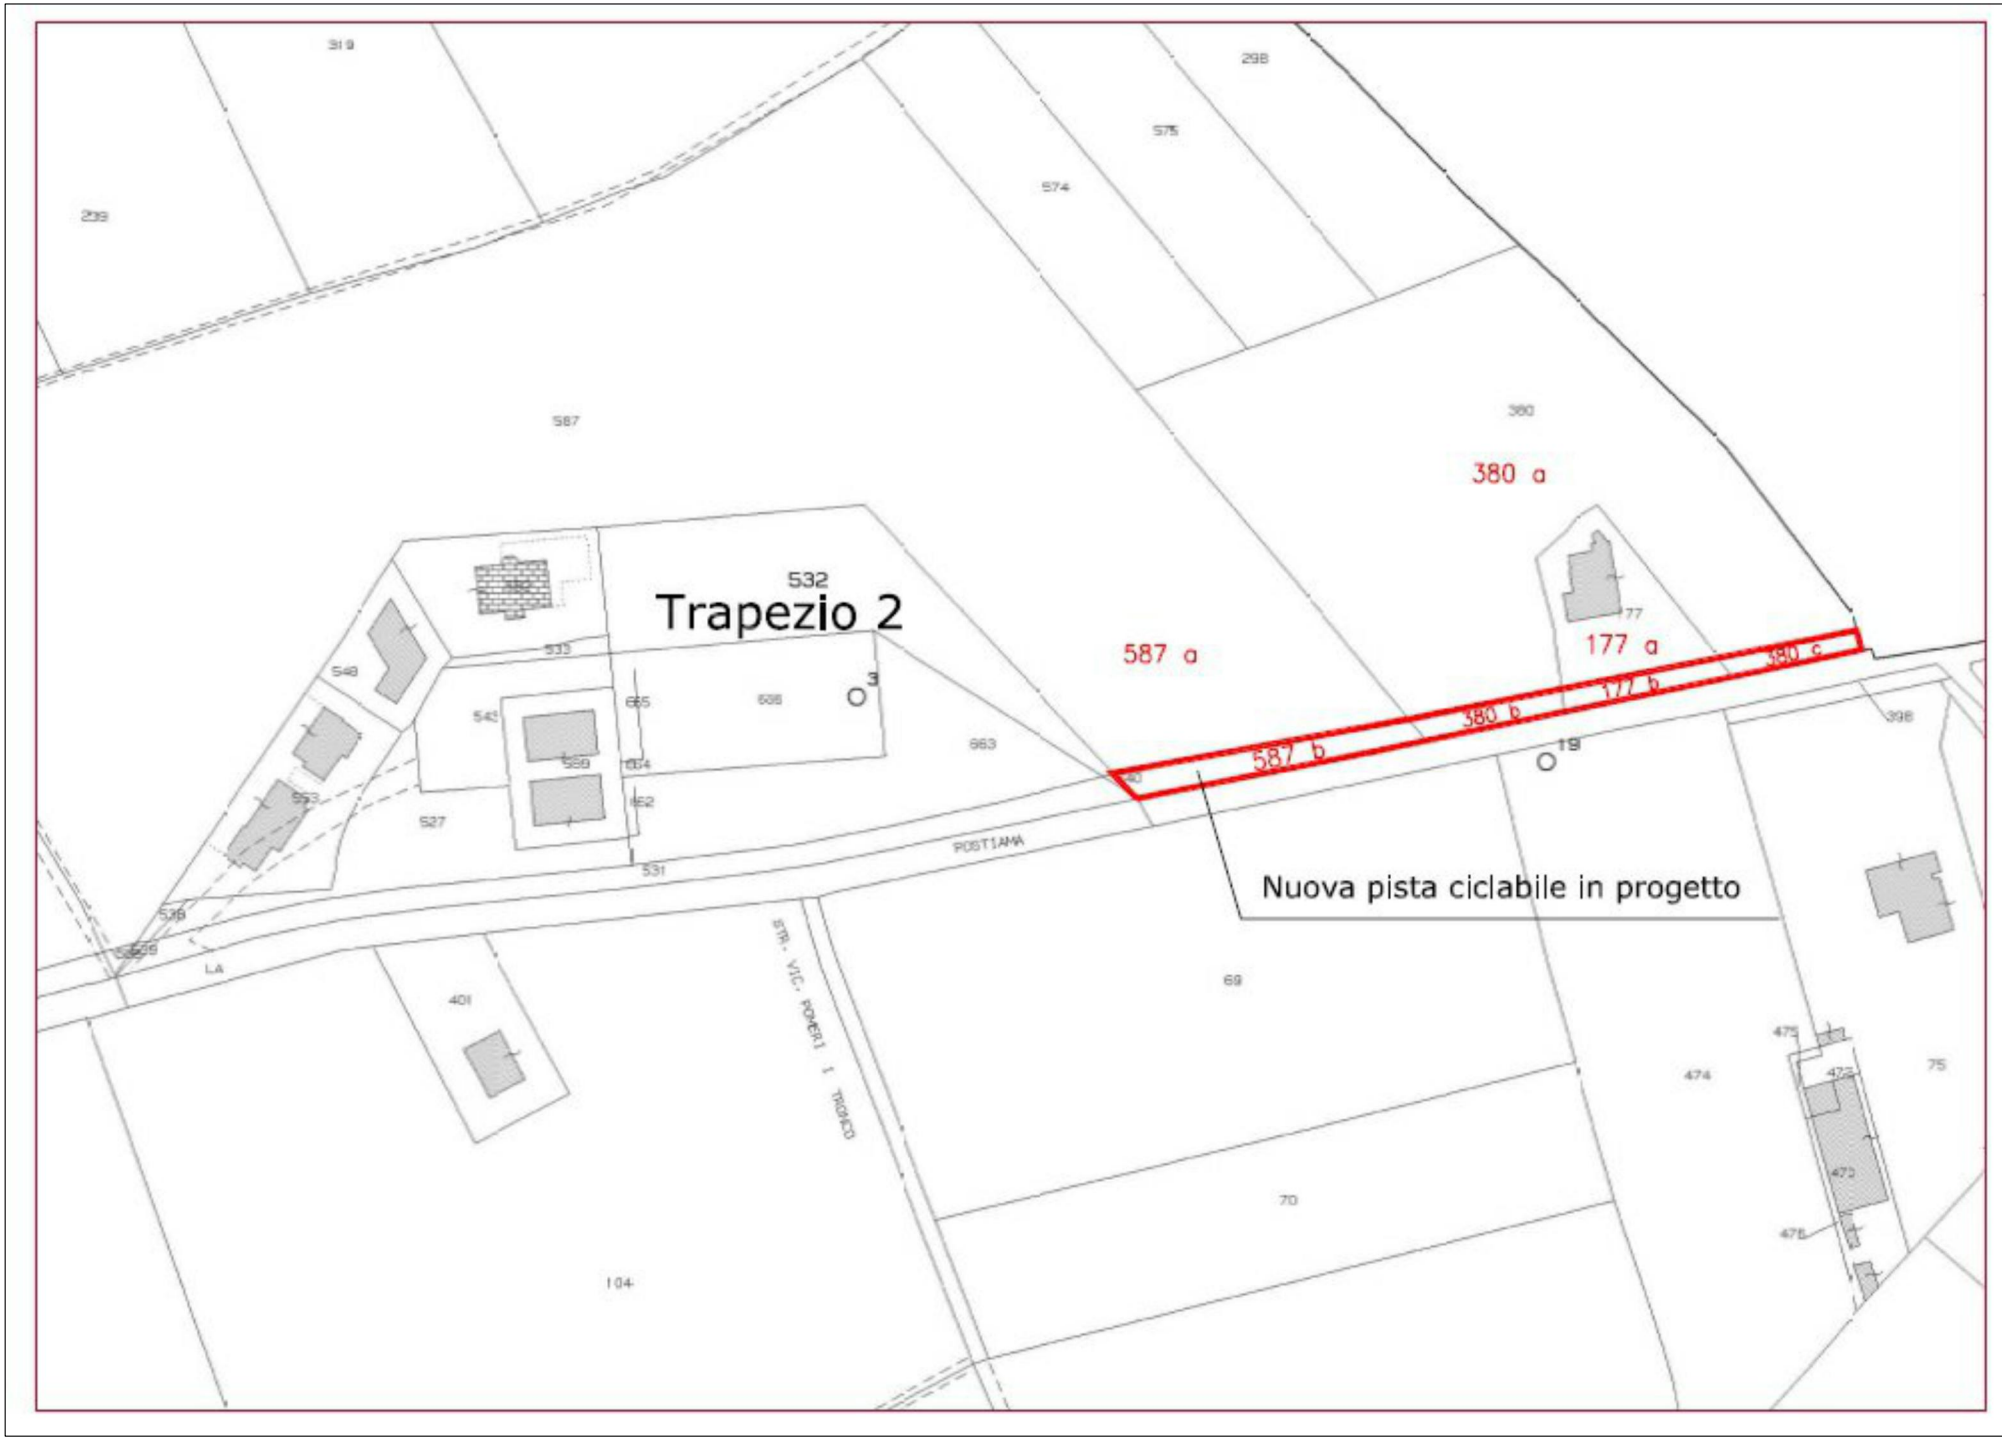

COMUNE DI PAESE
Provincia di Treviso

oggetto :

PIANO URBANO ATTUATIVO
ai sensi art. 6 L.R. 11/2004
denominato "TRAPEZIO 2"

richiedente :

CAR.LO Immobiliare s.a.s.
P.IVA 03061780262

progettista:
Ing. ANDREA BARBAN

collaboratore:
Geom. NICOLA FAVARO

tavola:

16

ogetto:

PIANO PARTICELLARE DI ESPROPRIO
ESTRATTO DI MAPPA

scala :

1:2000