


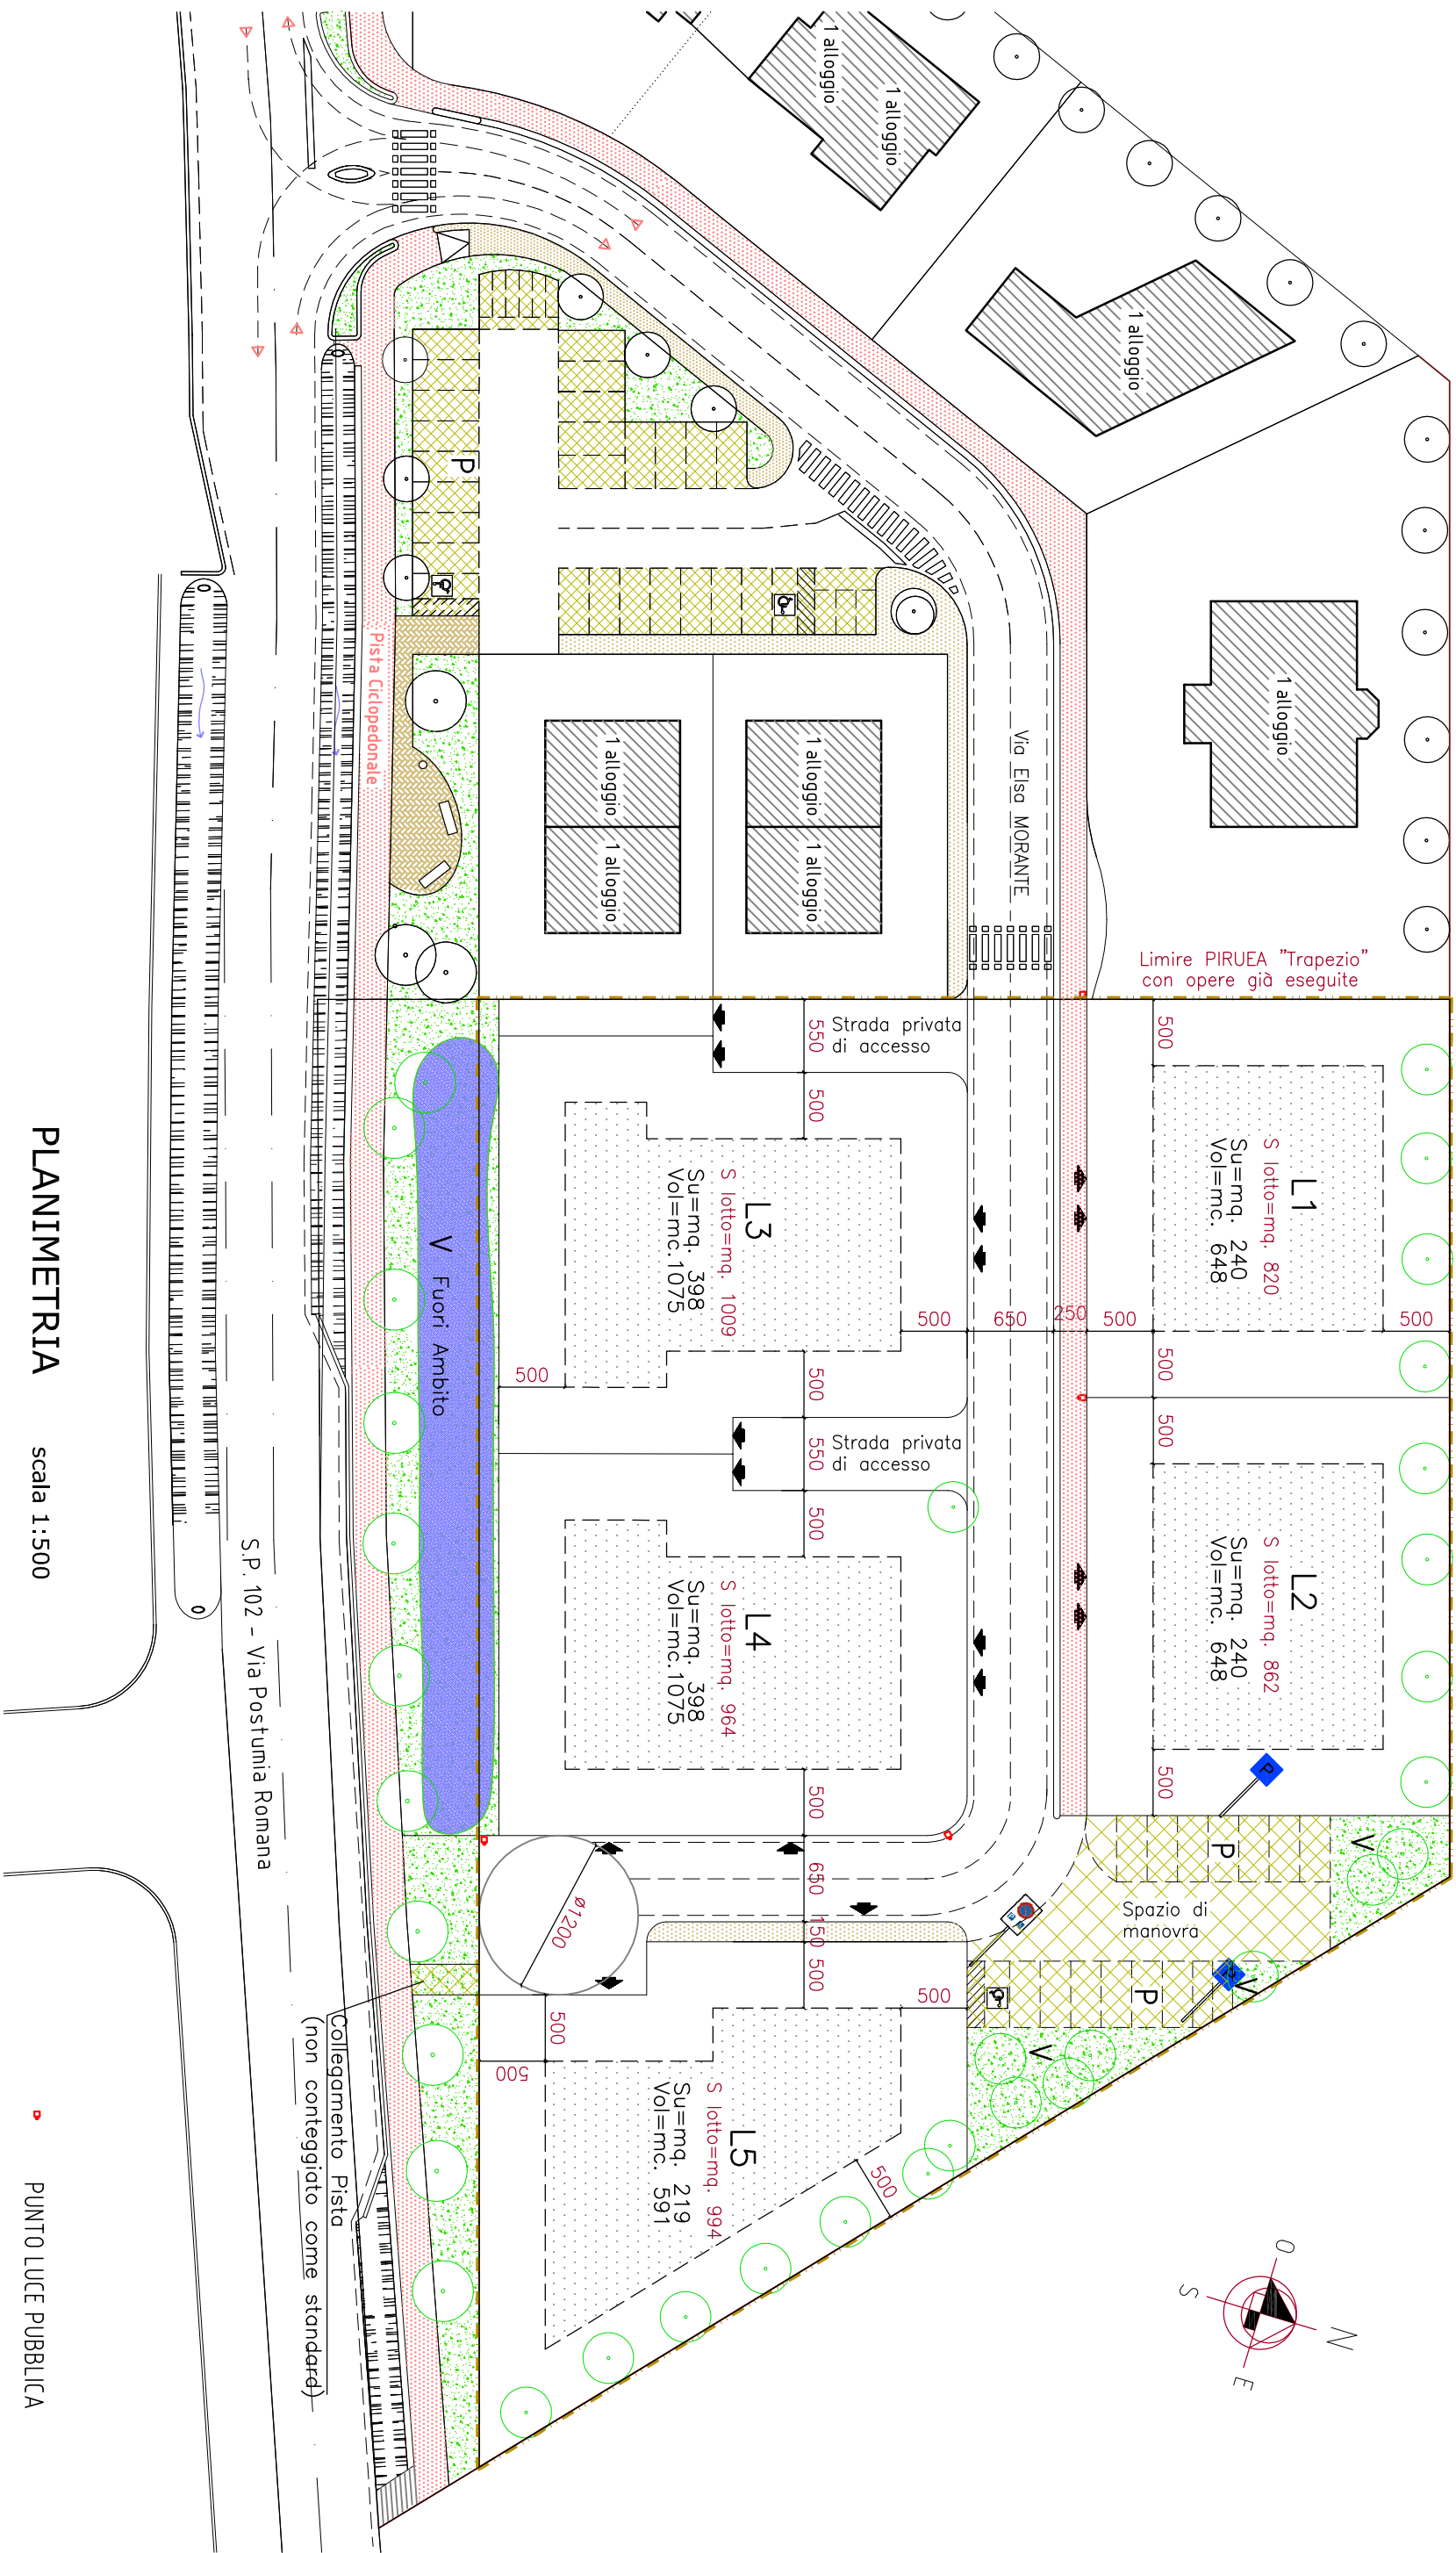

COMUNE DI PAESE Provincia di Treviso		
oggetto : PIANO URBANO ATTUATIVO ai sensi art. 6 L.R. 11/2004 denominato "TRAPEZIO 2"		
richiedente : CAR.LO Immobiliare s.a.s. P.IVA 03061780262		
progettista: Ing. ANDREA BARBAN		
collaboratore: Geom. NICOLA FAVARO		
tavola:	ogetto:	scala :
13	PLANIMETRIA SEGNALETICA STRADALE	1:500