

COMUNE DI PAESE		
Provincia di Treviso		
oggetto :	PIANO URBANO ATTUATIVO ai sensi art. 6 L.R. 11/2004 denominato "TRAPEZIO 2"	
richiedente :	CAR.LO Immobiliare s.a.s. P.IVA 03061780262	
progettista:	Ing. ANDREA BARBAN	
collaboratore:	Geom. NICOLA FAVARO	
tavola:	oggetto:	scala :
8	ESTRATTO CATASTALE	1:2000
	PLANIMETRIA RETE ACQUE NERE e ACQUEDOTTO	1:500
	SEZIONE STRADALE	1:20

Aggiornamento del 31/07/2019

LEGENDA :

PIRUEA "Trapezio"

con opere già eseguite

L1 - L5

LOTTI EDIFICABILI

PISTA CICLOPEDONALE

PARCHEGGI PRIMARI drenanti


VERDE PUBBLICO

ALBERATURE

SAGOME LIMITE FABBRICATI



PLANIMETRIA RETE ACQUEDOTTO scale 1:500

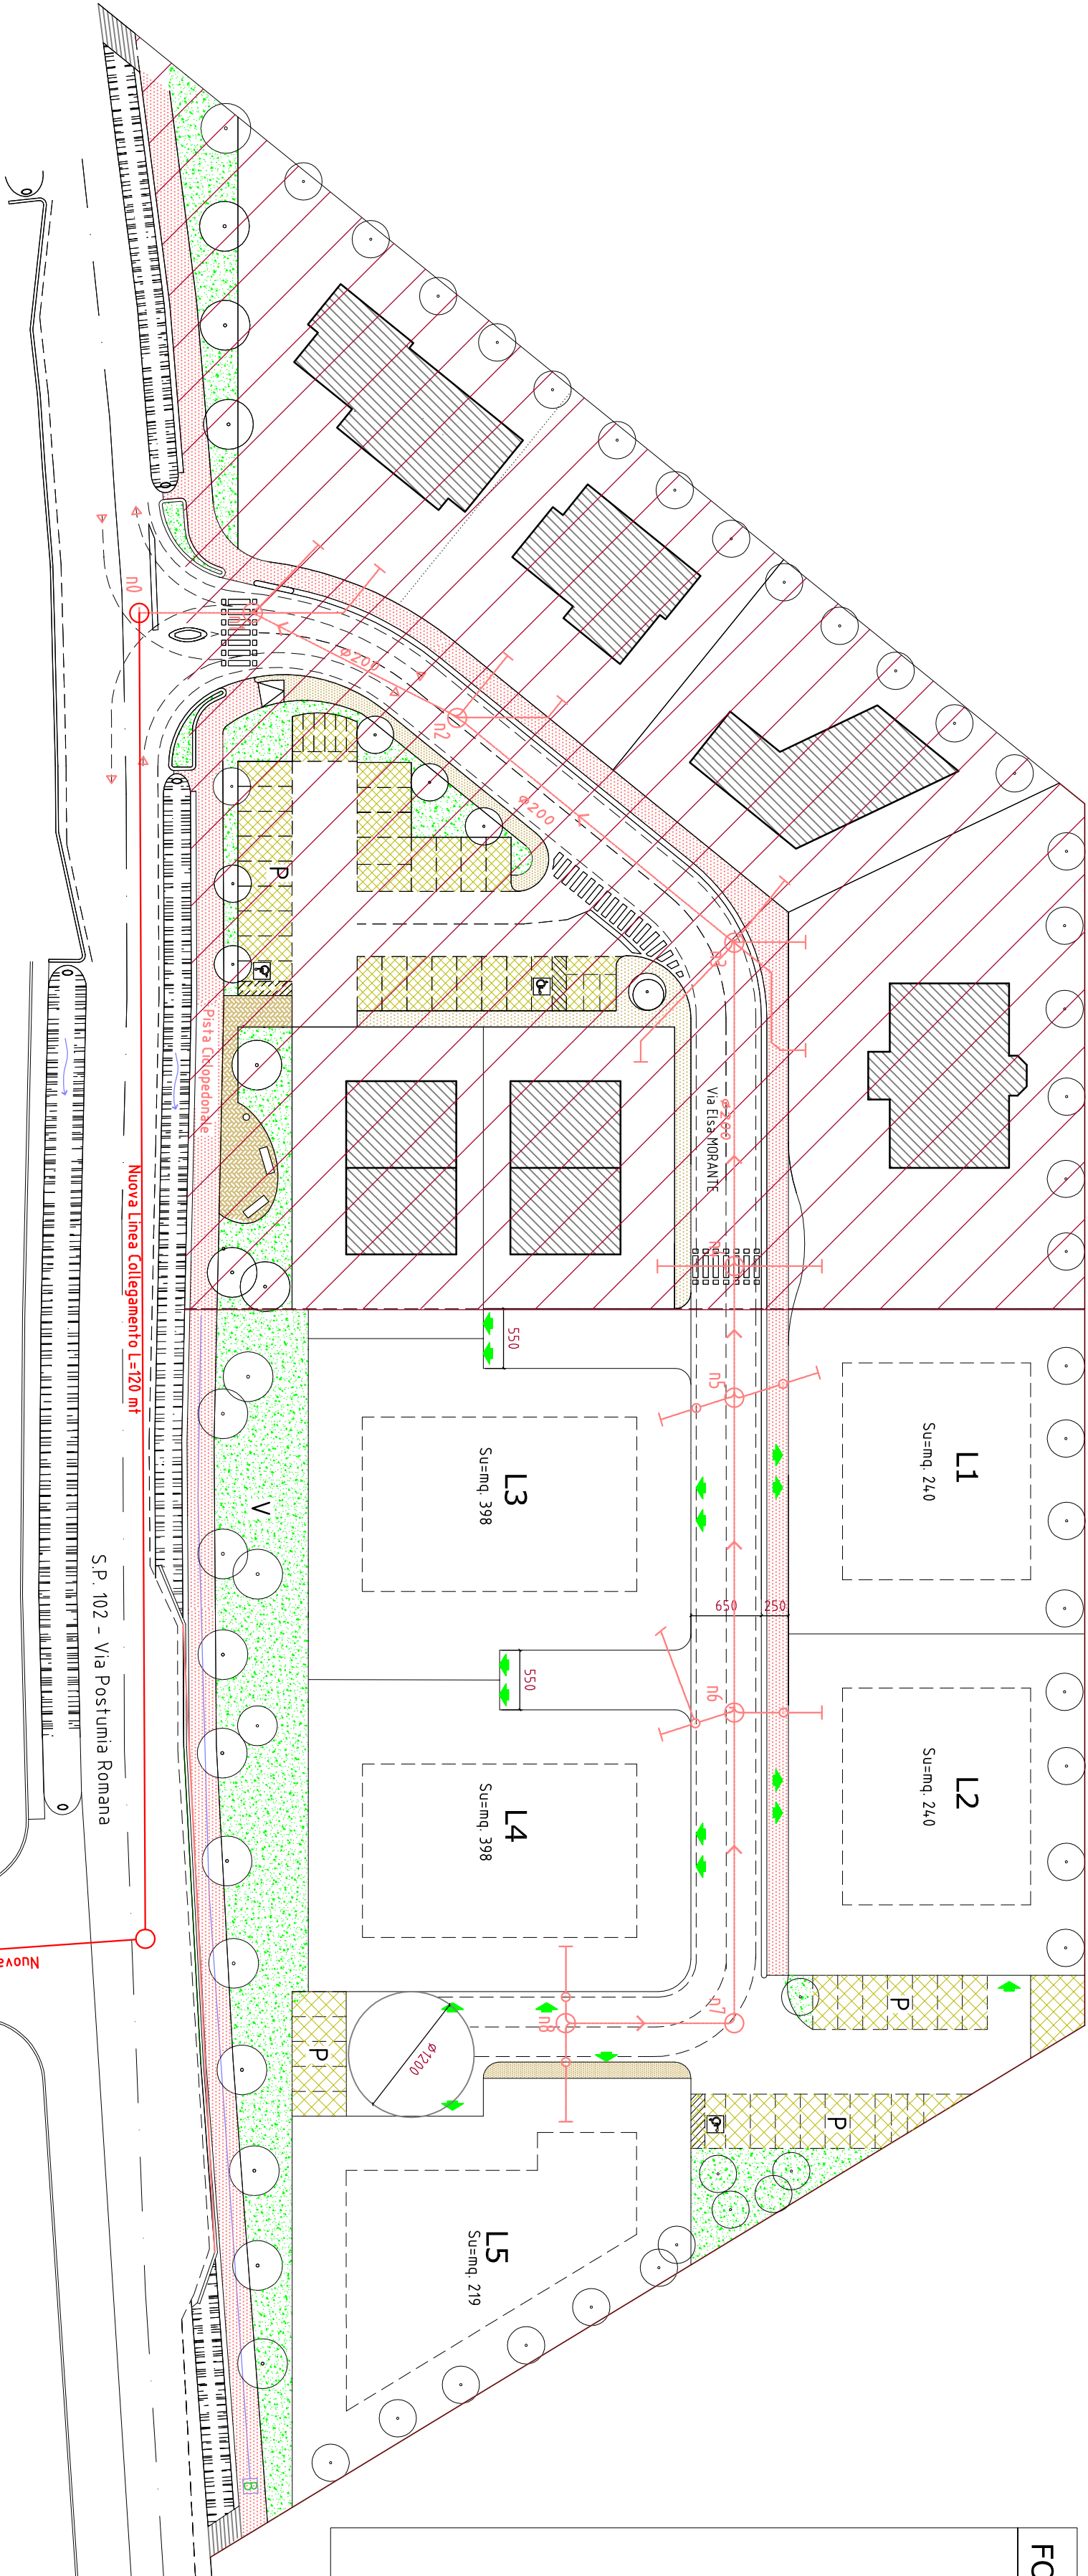

PLANIMETRIA FOGNATURE ACQUE NERE scale 1:500

RETE ACQUEDOTTO	
LINEA PRINCIPALE ACQUEDOTTO - DN 80 - 100 - 125 TUBAZIONE GHISA SFERODALE UNI-ISO 2531-81 (classa K8)	ORGANIZZAZIONE PER ALIMENTAZIONE (vedi particolare)
CONDOTTA DI ALIMENTAZIONE PE80 alta densità PN16 - DE 63 mm	POZZETTO A LUGGERO CON LA DREN. C.A.P. 60x60 CON CHIUSINO IN GHISA
Te flangiale in ghisa	GRANITE SOPRASPUNTO DN80 UNI-EN 845 conchili DN 80 GHISA SFERODALE UNI-ISO 2531-81
SARACINESCA in porcellite - in ghisa a cono gammati UNI-PN16	POZZETTO C.A.P. 80x80 SCALDA E S.M.H.U. LINEA (con flangia a 90° in ghisa sferoidale)
SARACINESCA SOTTOSUOLO in ghisa a cono gammati UNI-PN16	

FOGNATURA ACQUE NERE	
	POZZETTO OPERAZIONE ACQUE NERE (ø100 mm) con chiusino in ghisa ø60 - DN40
	POZZETTO GRIGIO OPERAZIONE IN PVC ø400 ACQUE NERE con chiusino in ghisa ø40
	TUBAZIONE ACQUE NERE IN PVC ø200 - 60 mm INT. LINE EN 1418-1 tipo SNE - S10B34 Hermelica con tappo in PVC
	ALLACCIAMENTO AL LOTTO TUBAZIONE PVC ø160 mm LINE EN 1401-1 tipo SNE - S10B34 CHIUSSURA CON TAPPINO IN PVC