


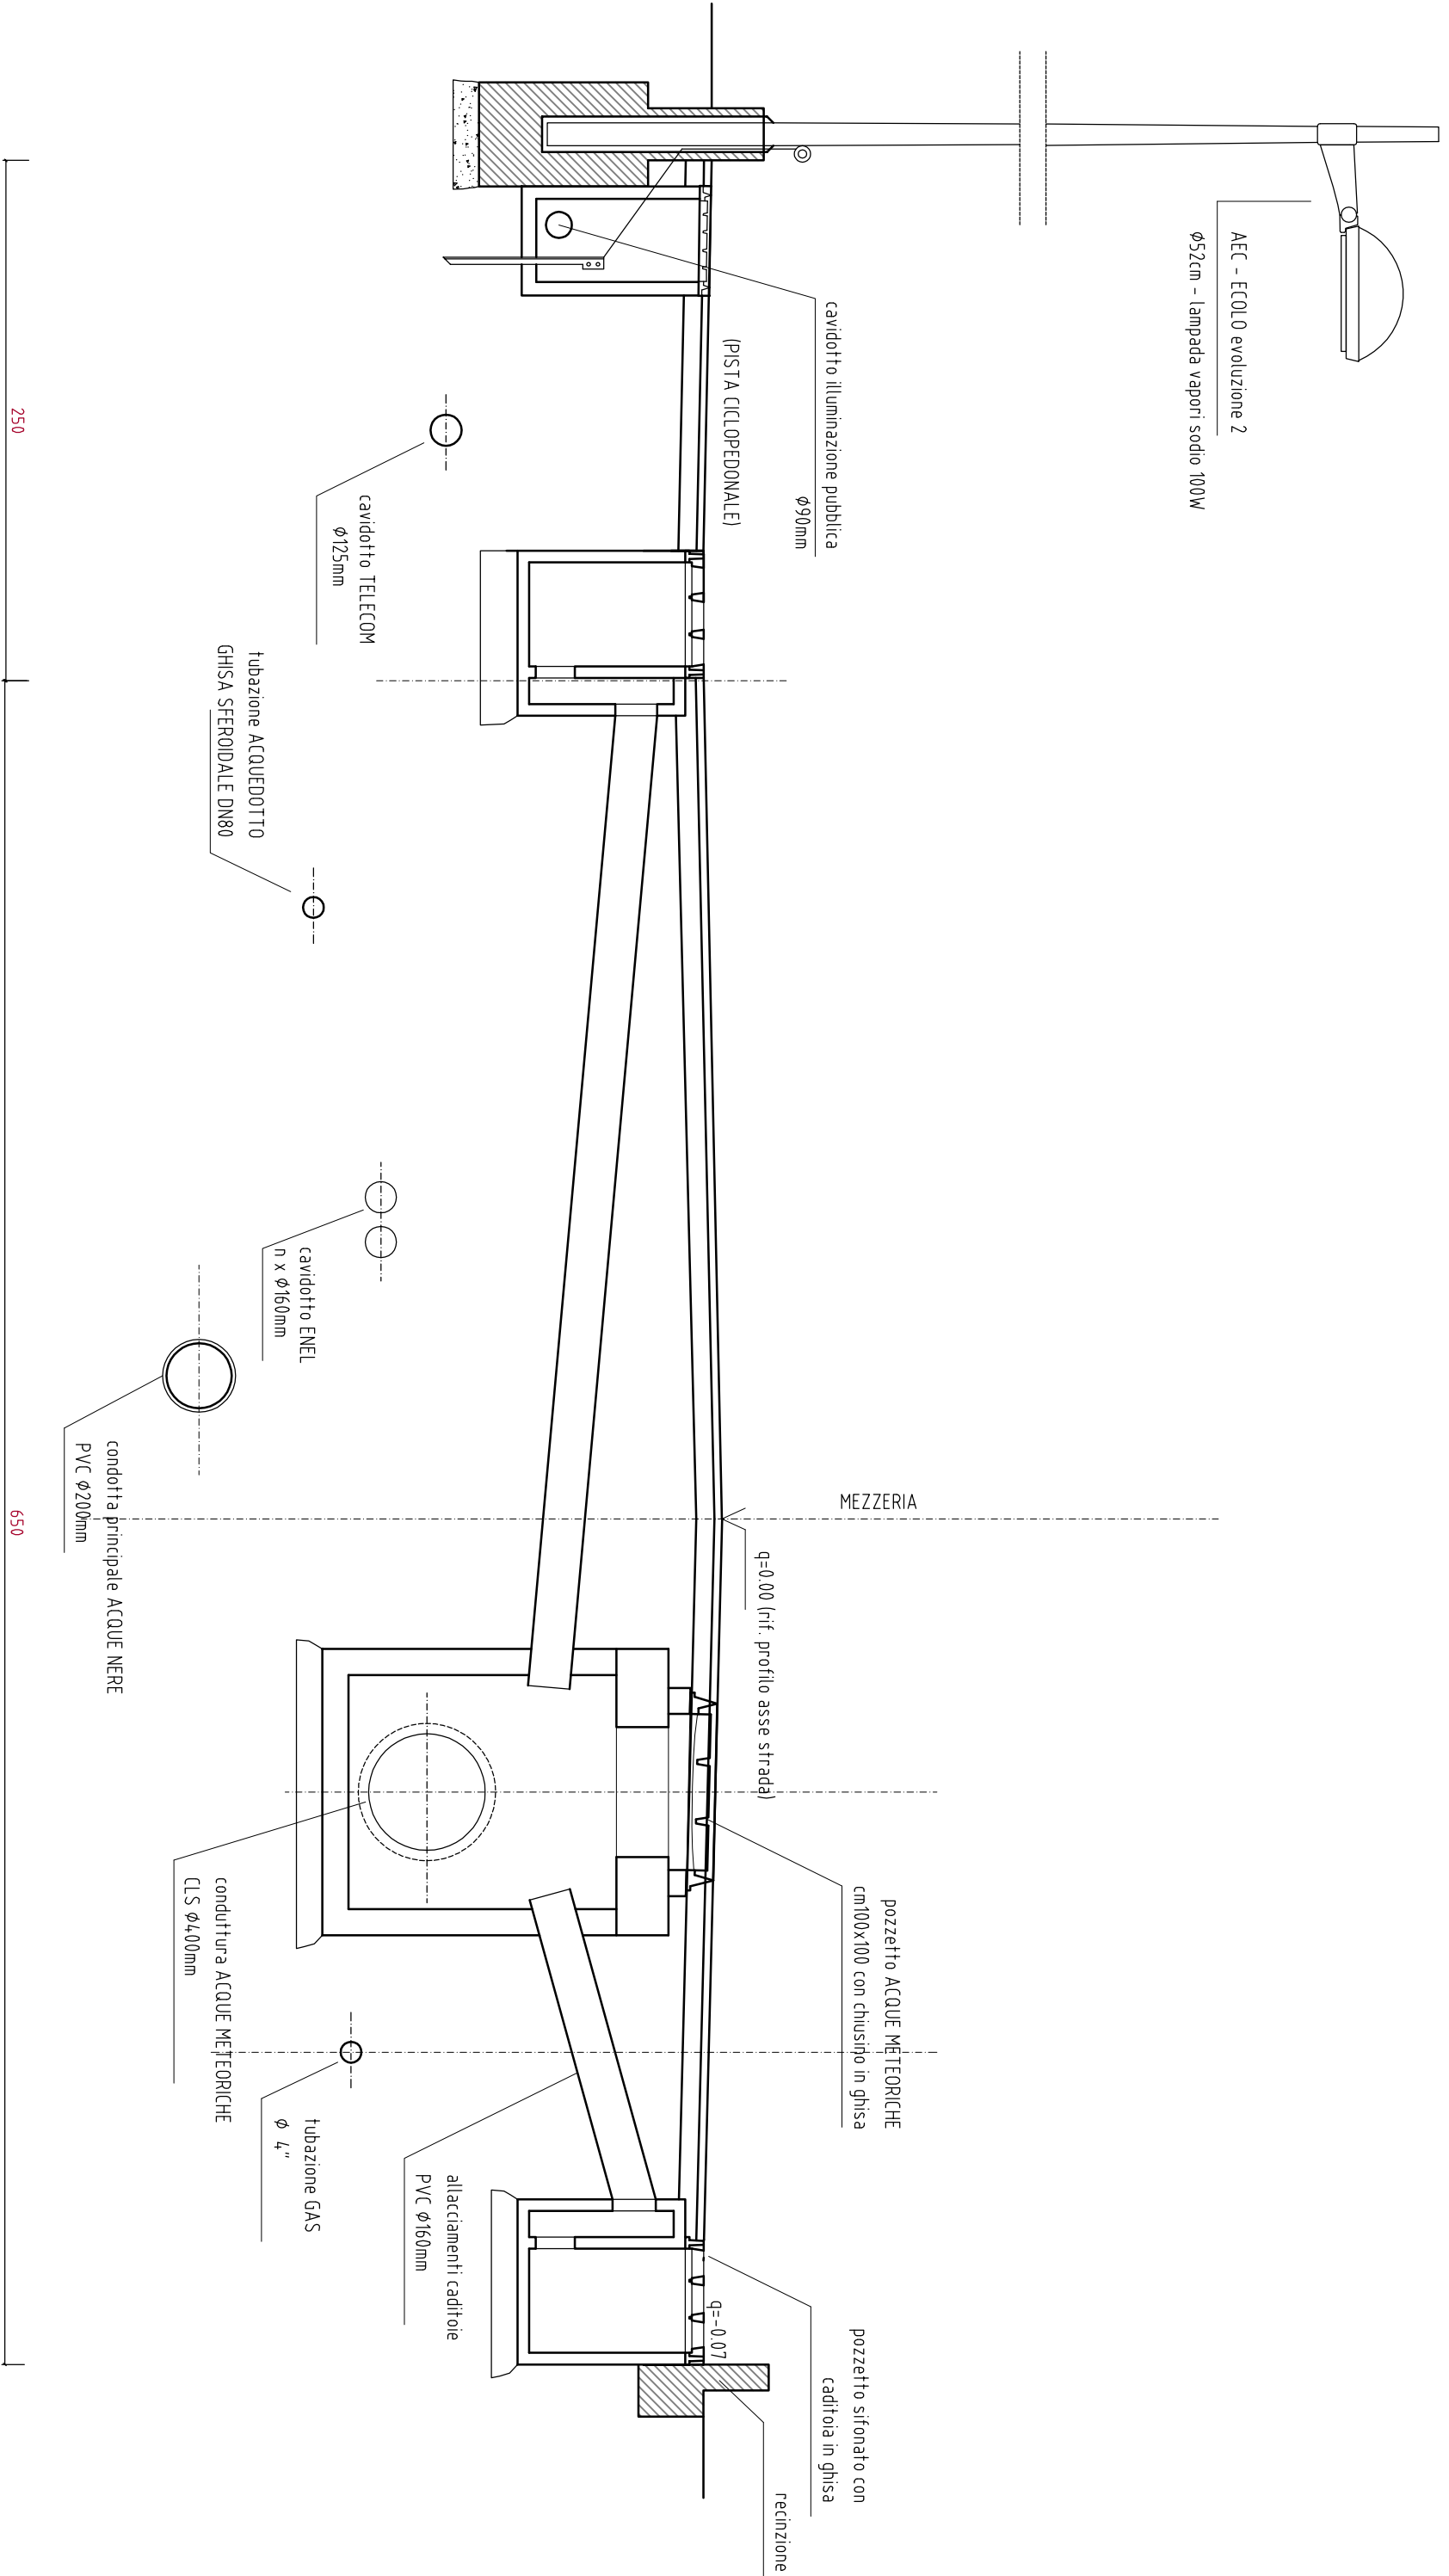


SEZIONE STRADALE A-A con sottoservizi

Scala 1:25

PARTICOLARI ACCESSIBILITA' PERCORSI PEDONALI

Scala 1:100

L.104/92 - D.P.R.503/96 - D.L.236/89

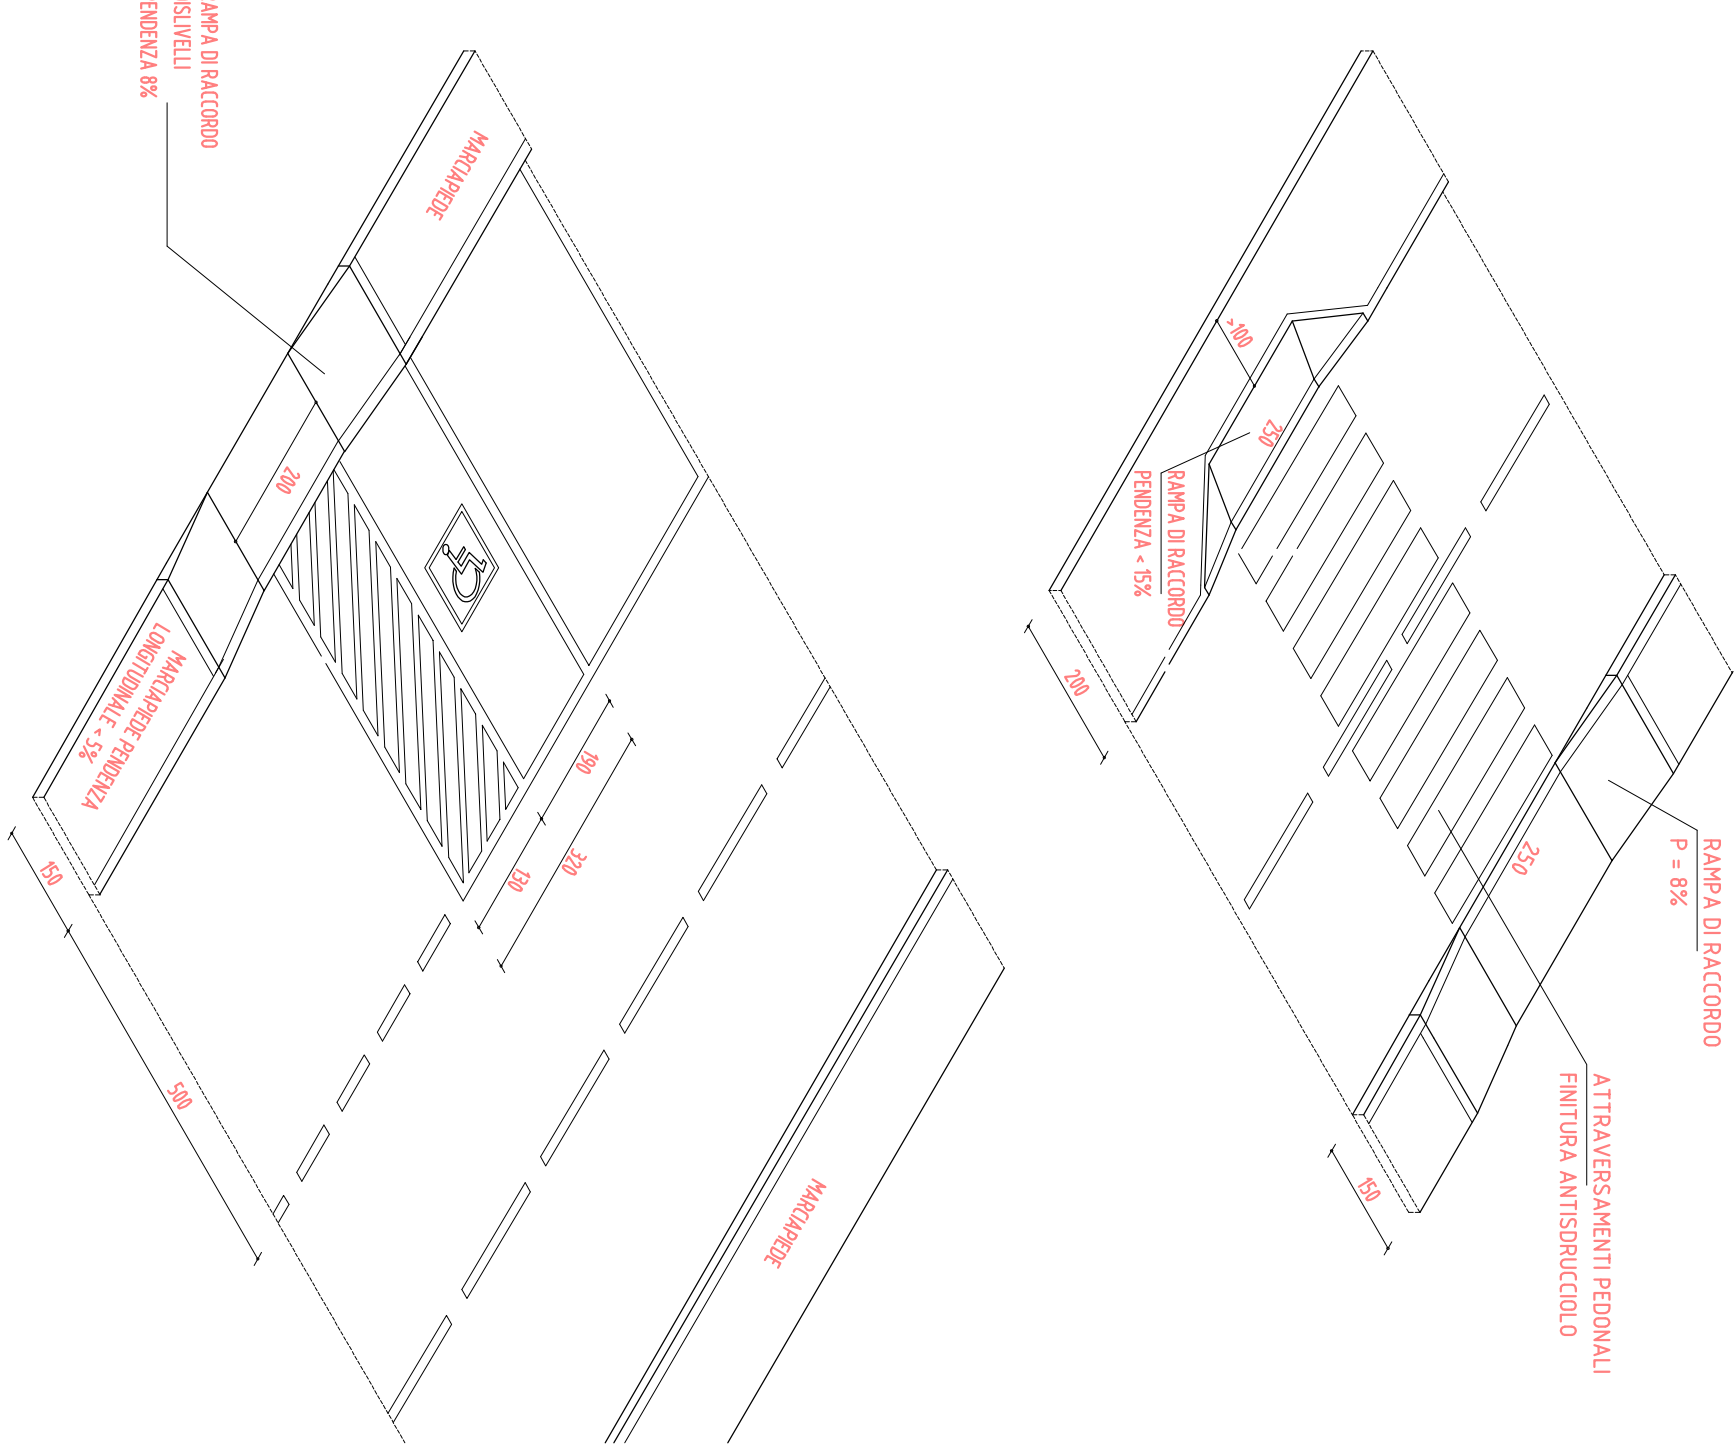

COMUNE DI PAESE  
Provincia di Treviso

oggetto :  
**PIANO URBANO ATTUATIVO**  
ai sensi art. 6 L.R. 11/2004  
denominato **"TRAPEZIO 2"**

richiedente :  
**CAR.LO Immobiliare s.a.s.**  
P.IVA 03061780262

progettista:  
**Ing. ANDREA BARBAN**  
  
collaboratore:  
**Geom. NICOLA FAVARO**

| tavola:  | oggetto:                | scala :         |
|----------|-------------------------|-----------------|
| <b>6</b> | PARTICOLARI COSTRUTTIVI | <b>1:25-100</b> |

Aggiornamento del 31/07/2019