

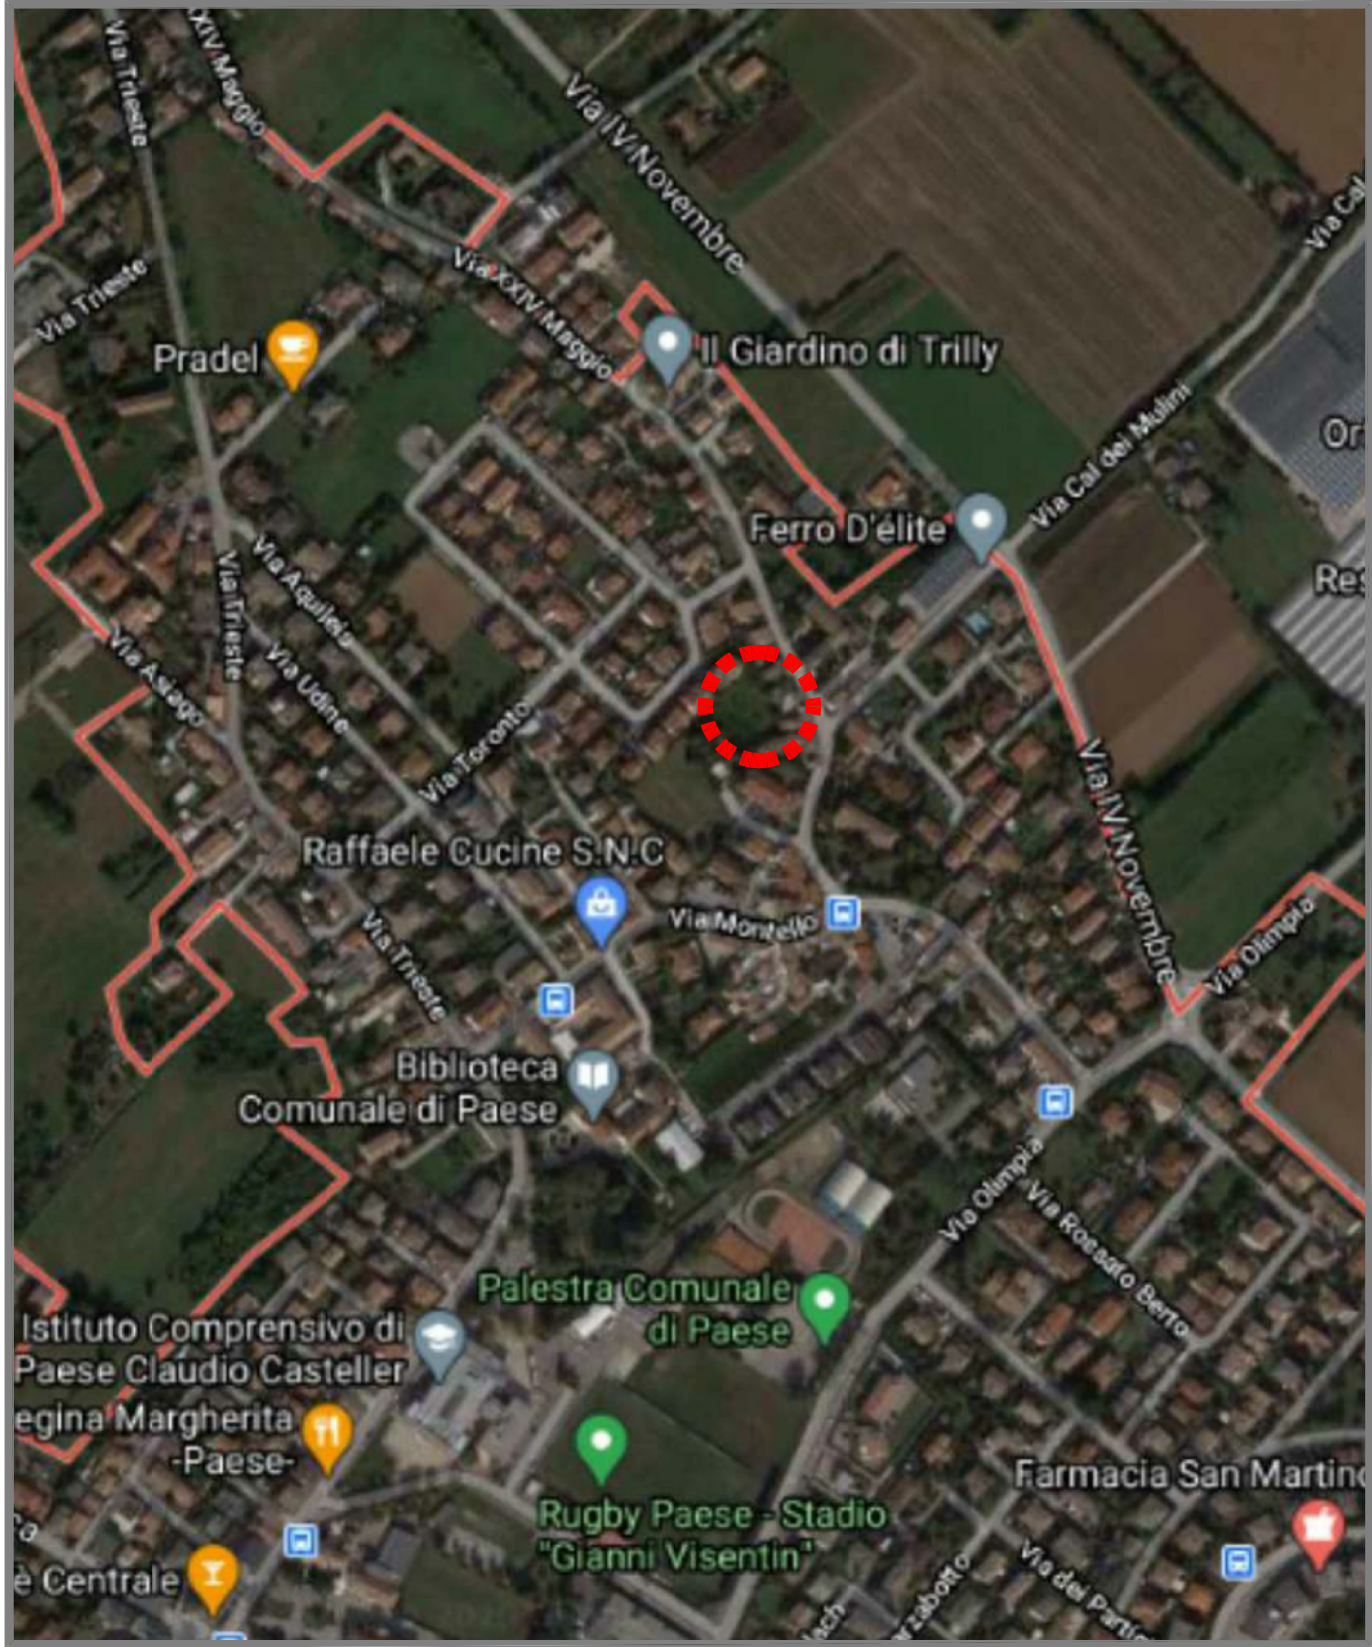


ELENCO CATASTALE E INDIVIDUAZIONE PROPRIETÀ					
Sez. Urb.	fg urbano	fg terreni	mapp	sup. catastale mq	Intestazione
D	7	29	2679	153	COSTRUZIONI VIAN S.R.L. (Proprietà 1/2) PESCE Valerio (Proprietà 1/2)
D	7	29	2680	23	COSTRUZIONI VIAN S.R.L. (Proprietà 1/2) PESCE Valerio (Proprietà 1/2)
D	7	29	2682	1233	COSTRUZIONI VIAN S.R.L. (Proprietà 1/2) PESCE Valerio (Proprietà 1/2)
D	7	29	347	(*)	(parte) COSTRUZIONI VIAN S.R.L. (Proprietà 1/2) PESCE Valerio (Proprietà 1/2)
(*) Unità collabenti – fabbricati fatiscenti, ruderi, unità con tetto crollato e inutilizzabili					

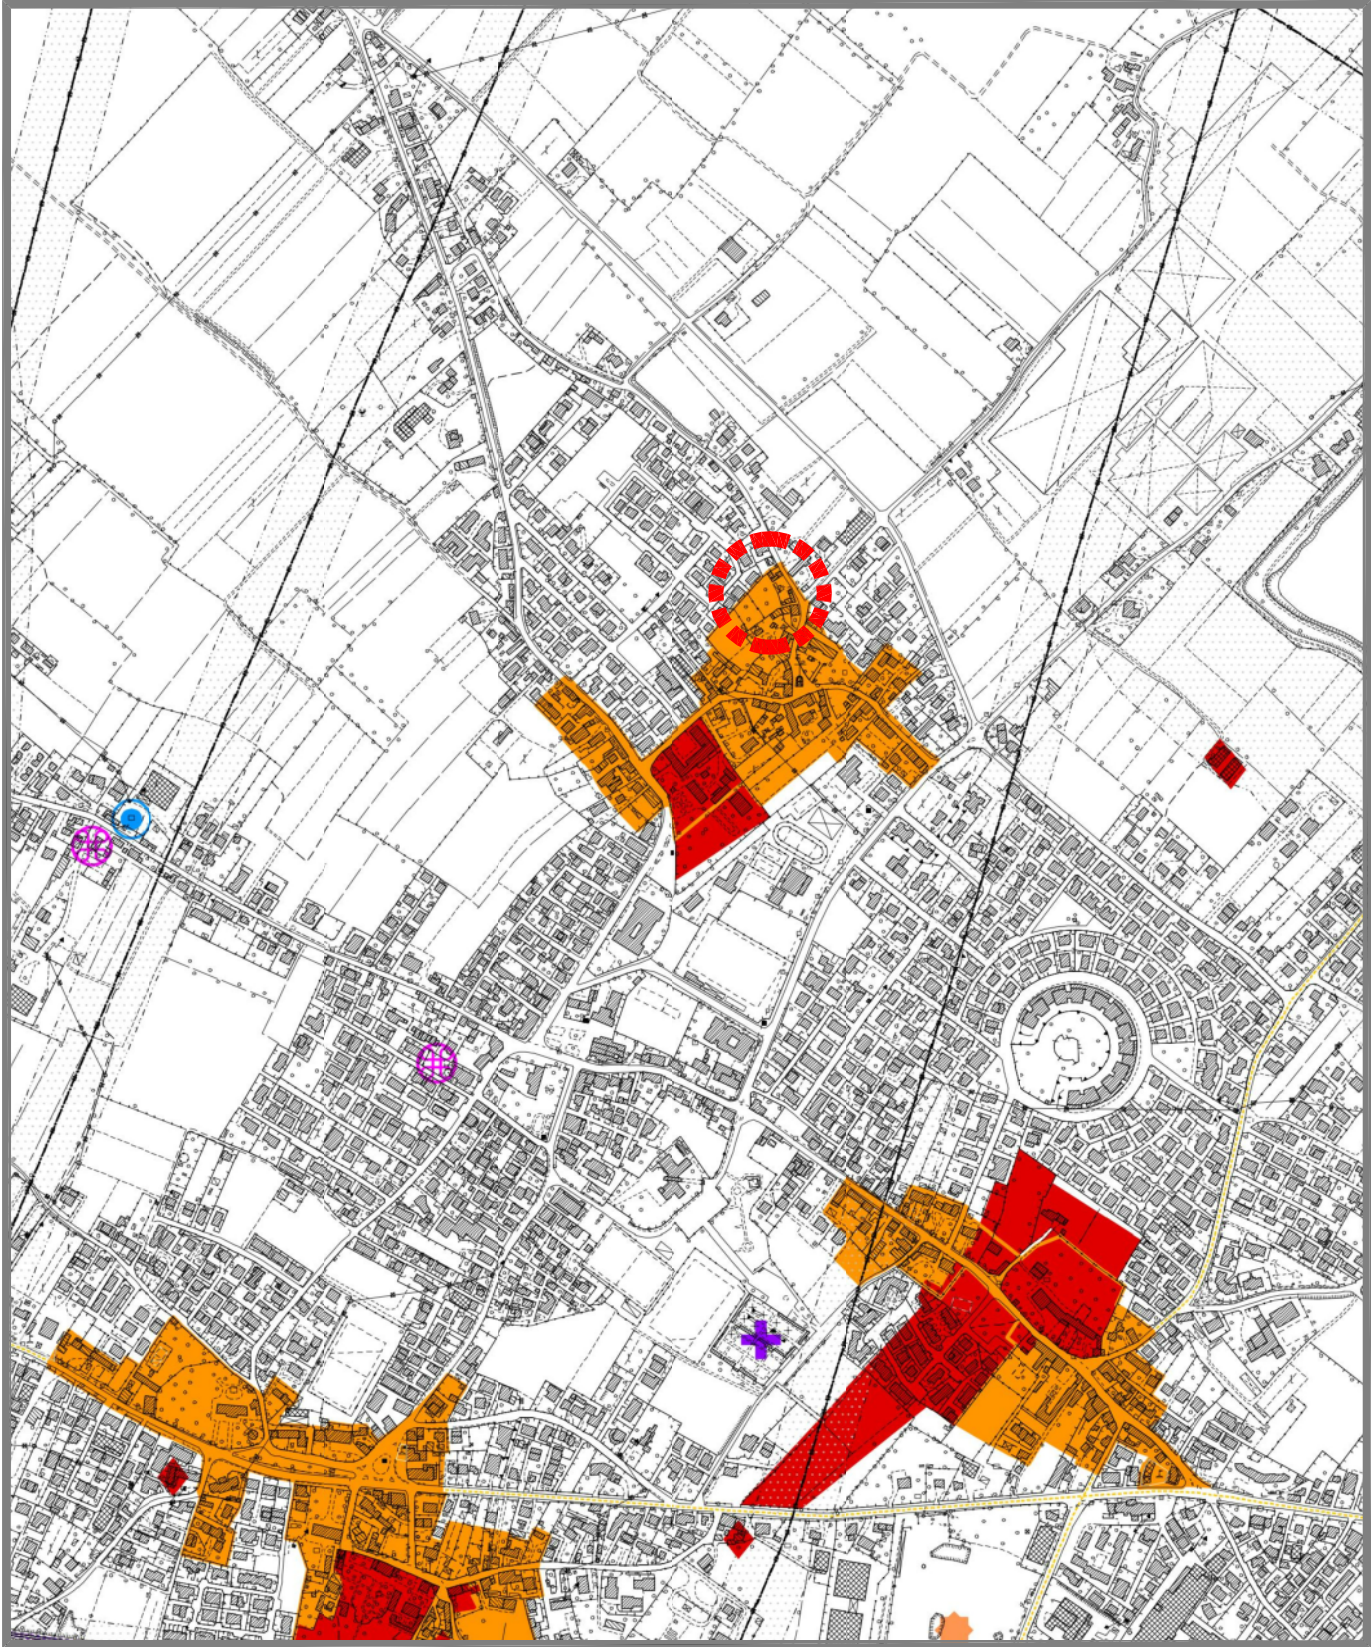

ORTOFOTO
fonte Google Maps



--- Ambito di intervento

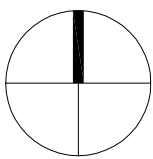

PAT - Estratto tav.1 vincoli
Scala 1:10.000

Ambito di intervento PUA collocato in area identificata come:
- "centro storico"
- "area di urbanizzazione consolidata tipo A"


--- Ambito di intervento

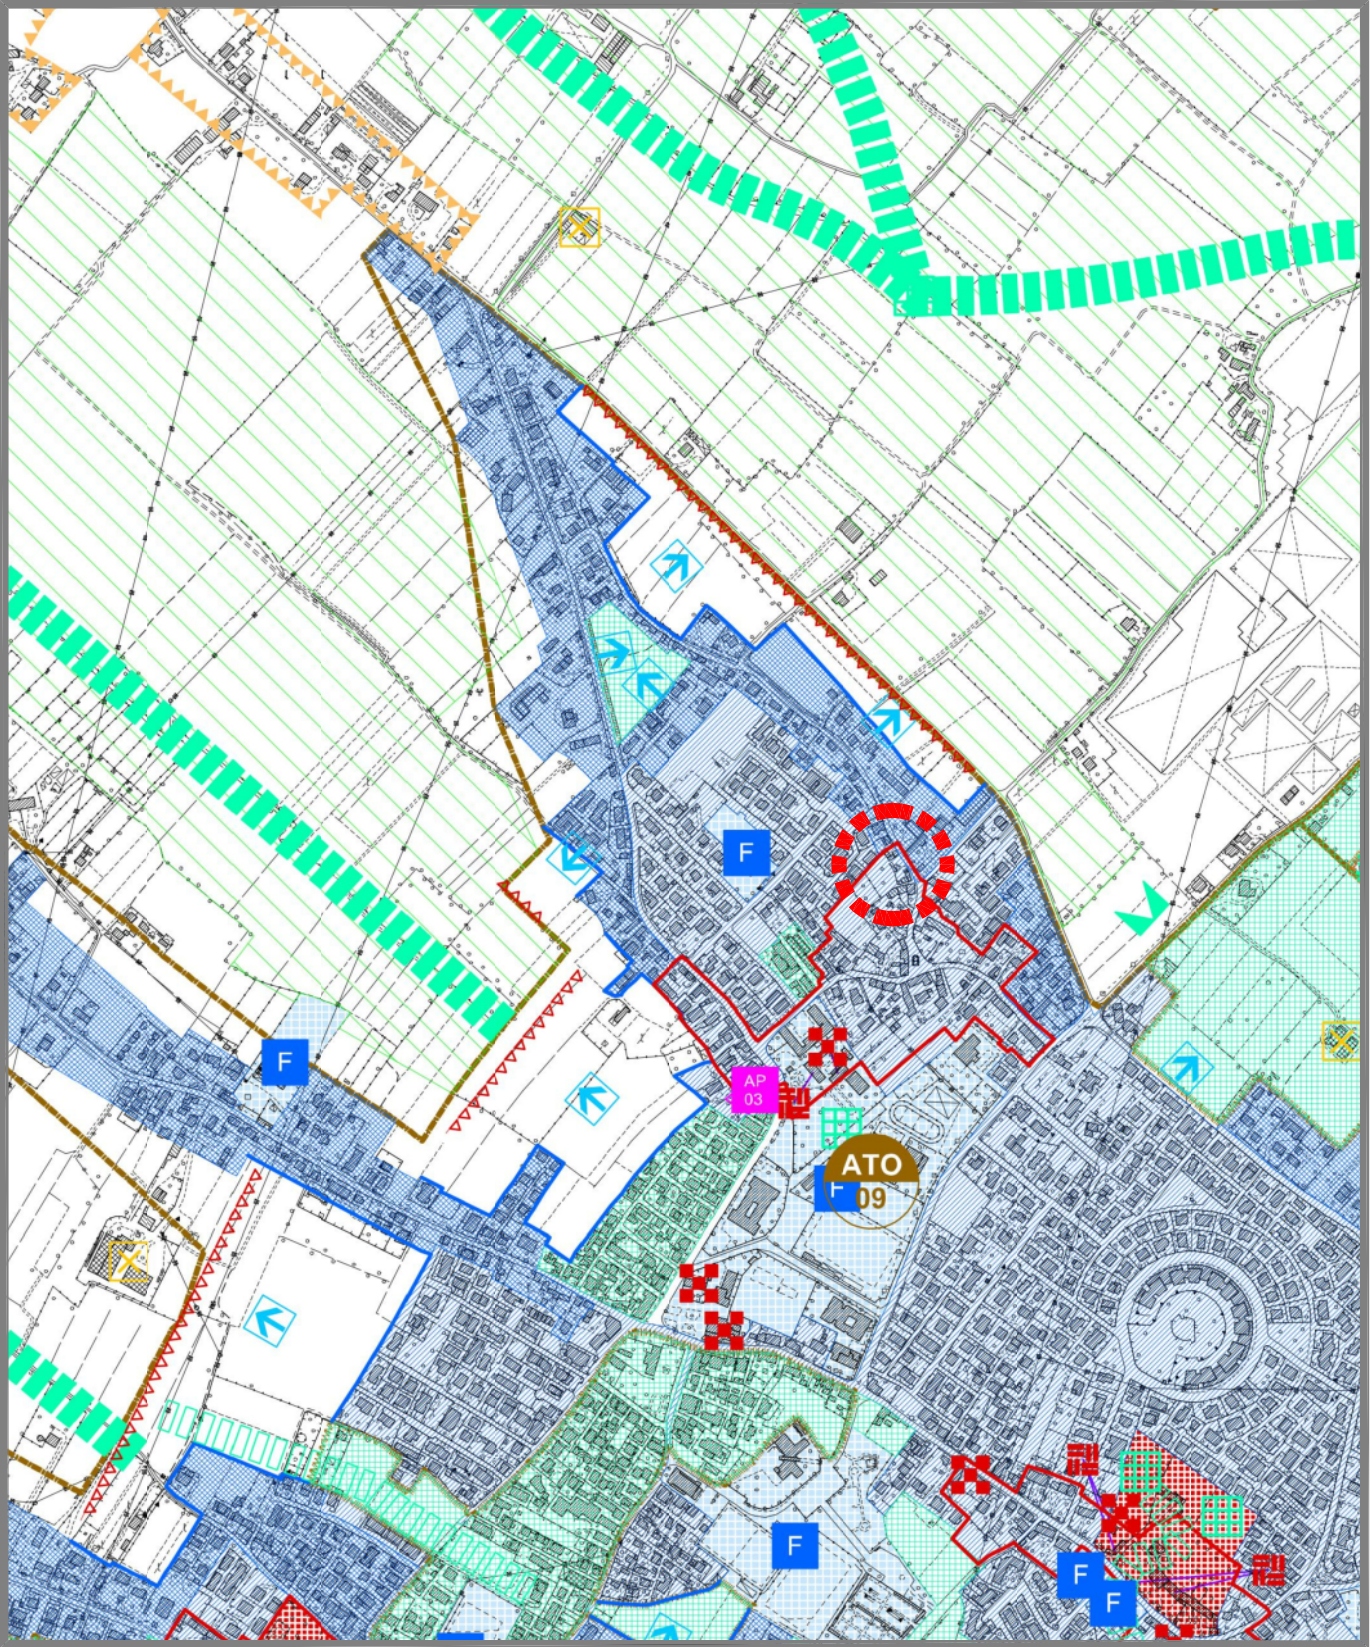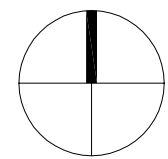

PAT - Estratto tav.4 trasformabilità
Scala 1:10.000

ambito di intervento PUA collocato in area identificata come:
- "centro storico"
- "area di urbanizzazione consolidata tipo A"

--- Ambito di intervento

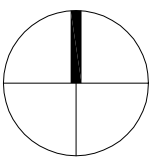

FIRMATO DIGITALMENTE DA:
PROGETTISTA E PRODUTTORE arch. QUIRATO MASSIMO


PIANO URBANISTICO ATTUATIVO "SOVERNIGO"

Opere di Urbanizzazione in via XXIV Maggio, località Sovernigo

Vian & Giurati Associati
Geom. Denis Vian
Arch. Massimo Giurati
Via A.Cerullo 2/b
30037 Scorzè - VE
T. +39 041 8840941
F. +39 041 5841452
info@vgasociati.com
www.vgasociati.com
P. IVA 03453080271



RICHIEDENTE
COSTRUZIONI VIAN S.R.L.
Impresa Edile PESCE VALERIO
UBICAZIONE:
COMUNE DI PAESE (TV), via XXIV MAGGIO
Foglio 29 (Catasto Terreni) - Mappali 2679, 2680, 2682
Sez. D - Foglio 7 (Catasto dei Fabbricati) Mappali 2679, 2680, 2682, 347
ELABORATO
ESTRAITTI
SCALA
varie
DATA
febbraio 2021

TAVOLA
01

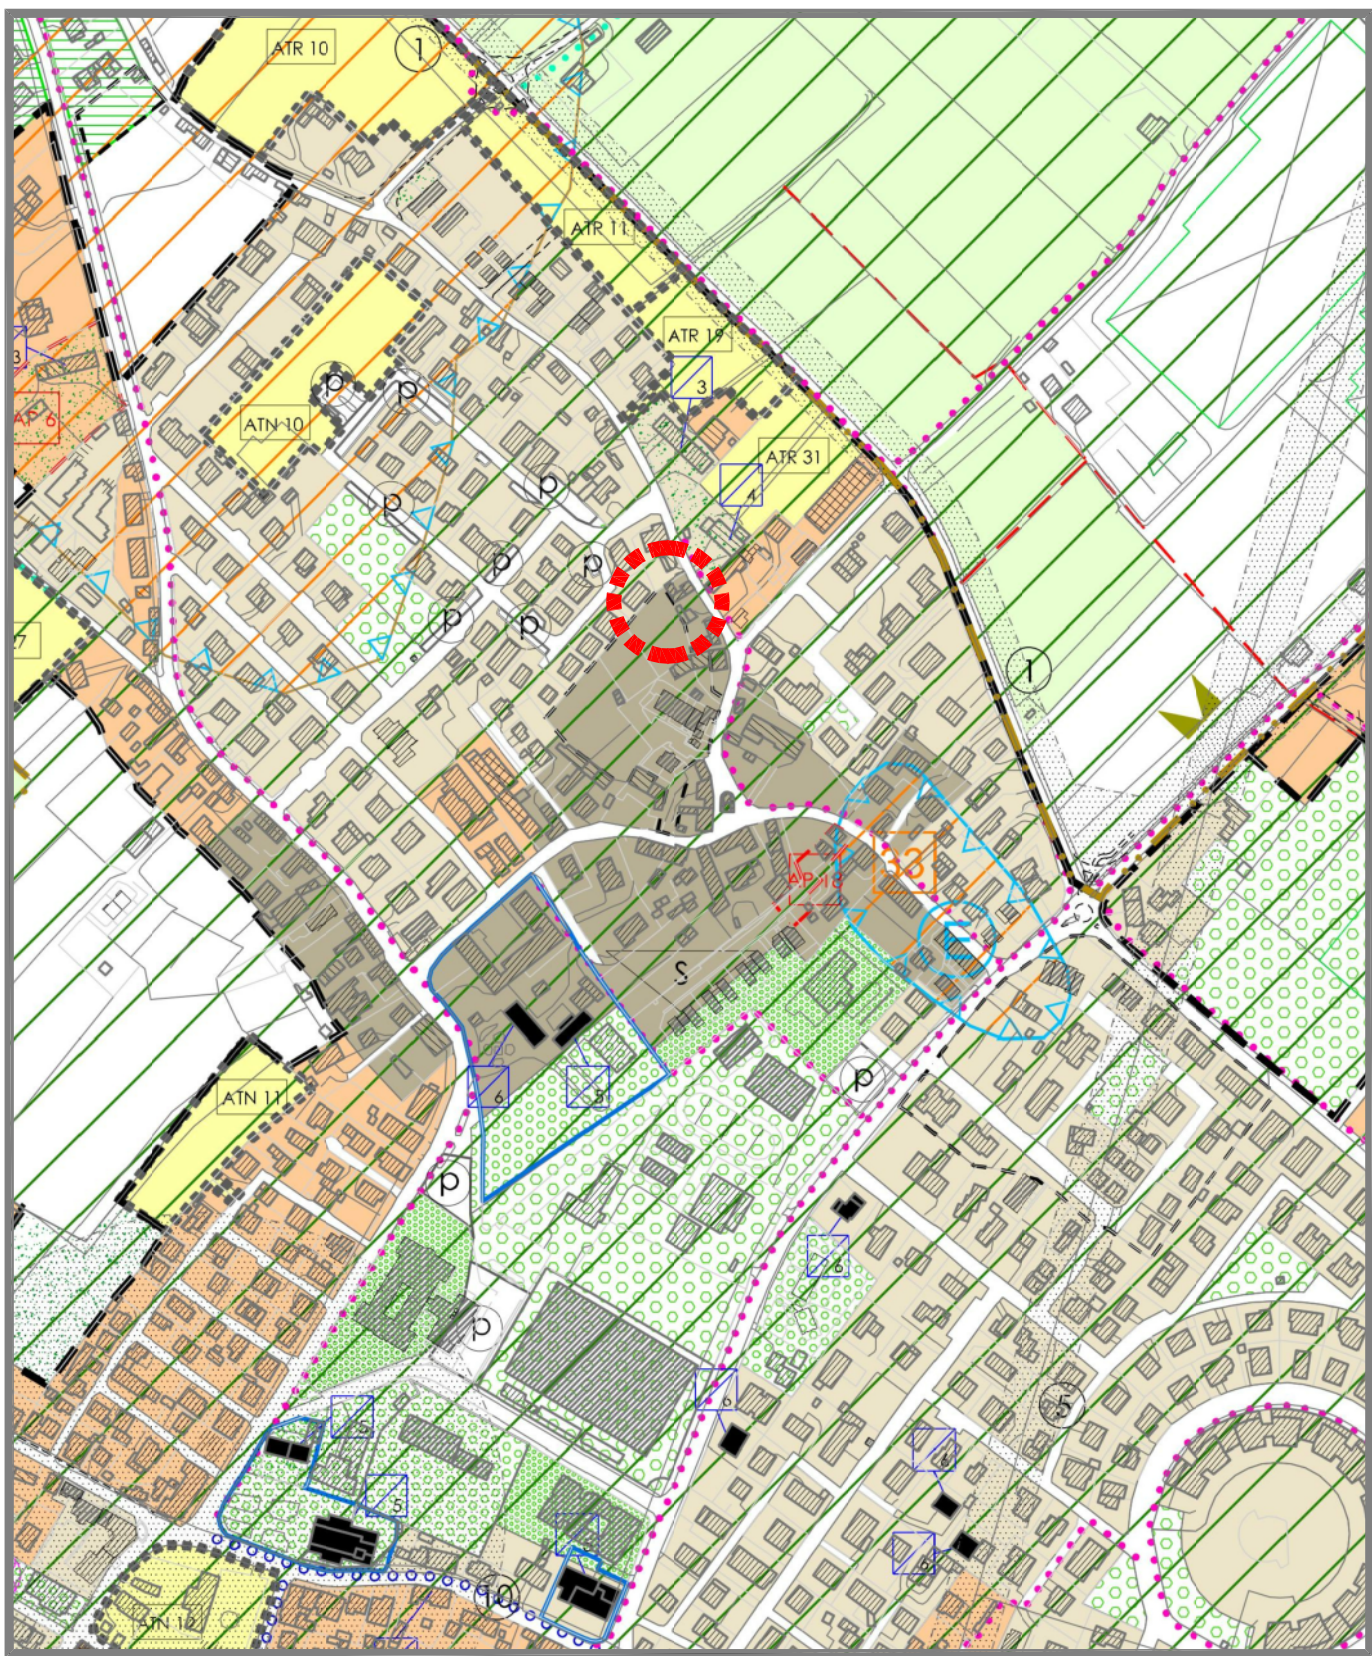



ESTRATTO P.I.
Scala 1:5000

--- Ambito di intervento

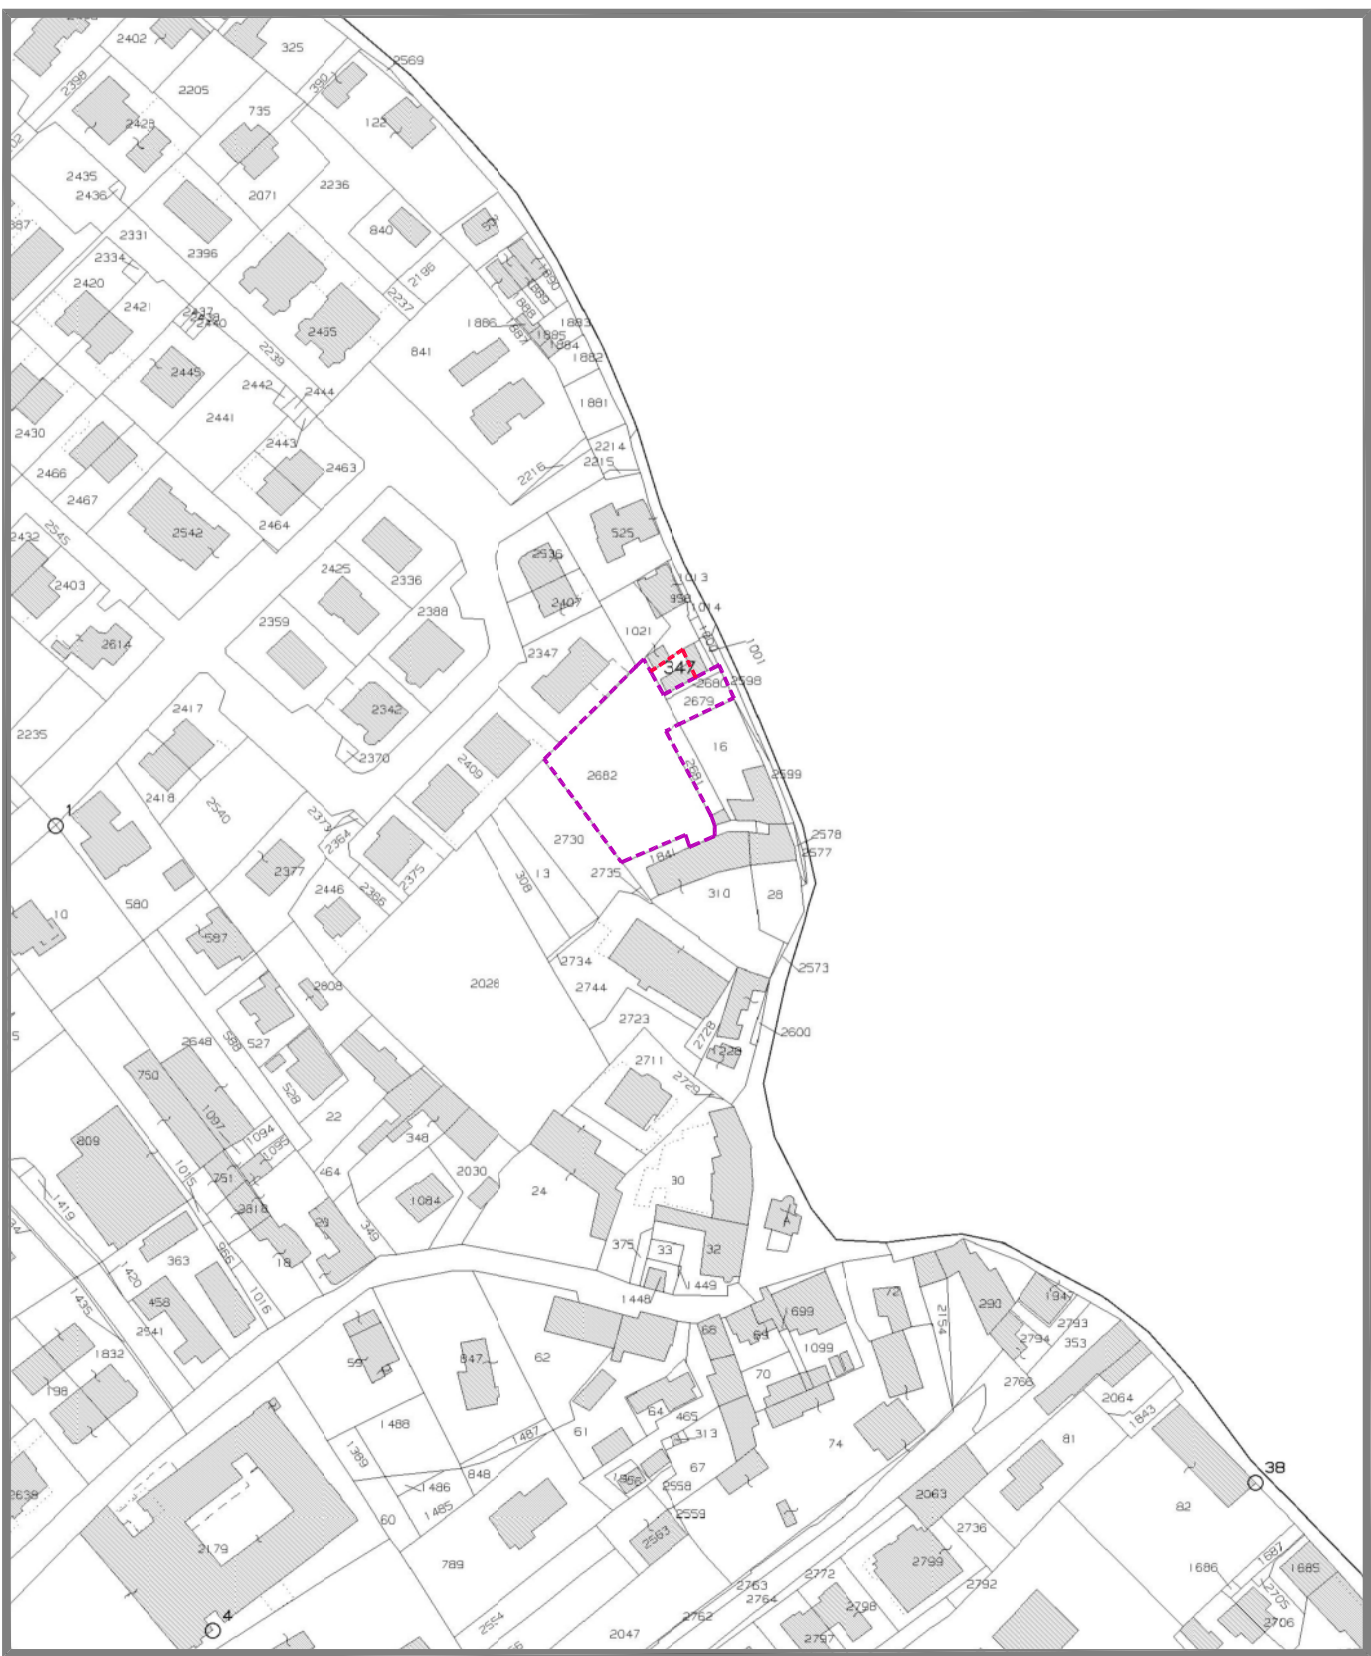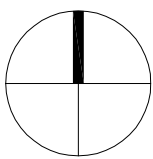

ESTRATTO MAPPA
Scala 1:2000

--- Ambito di intervento secondo P.I.
--- Ambito di intervento, variazione in aggiunta

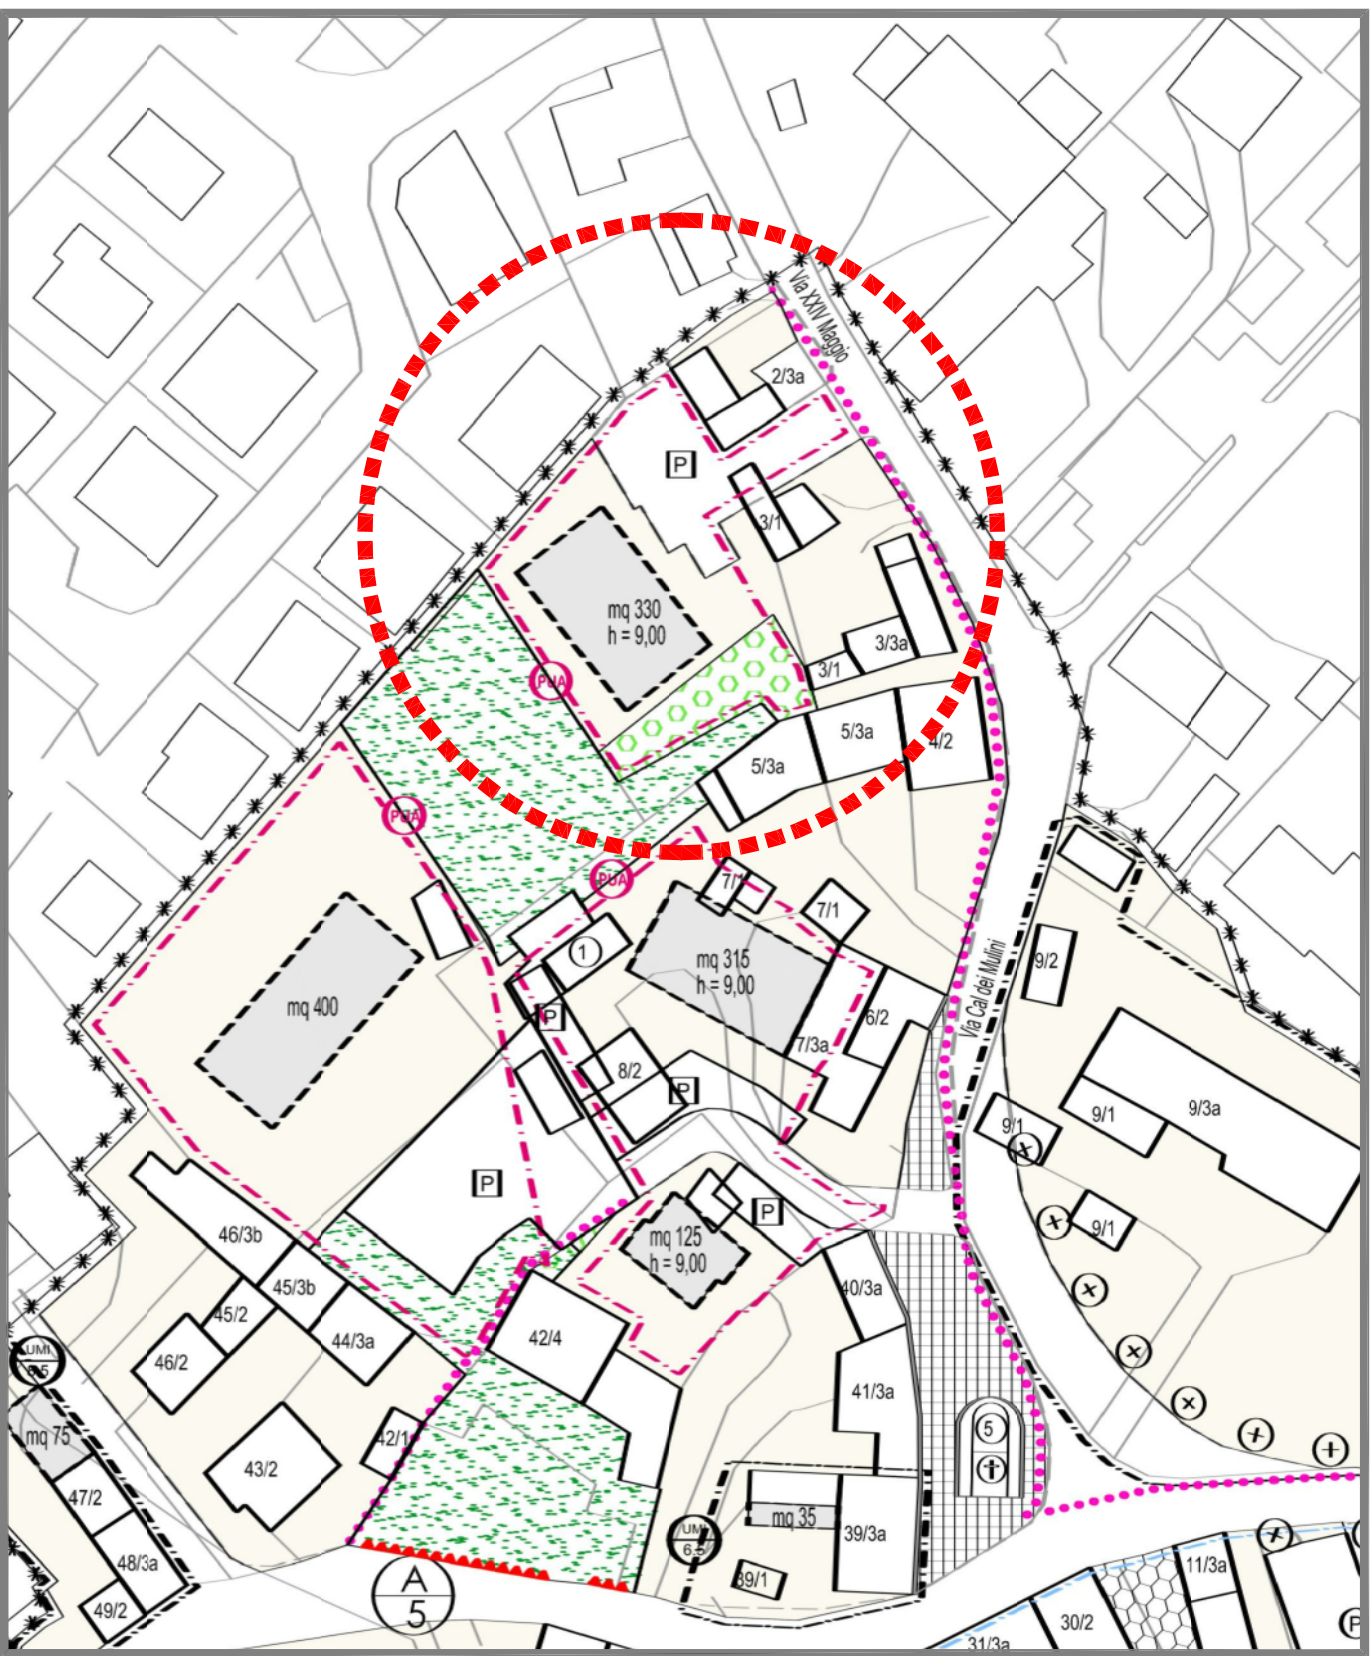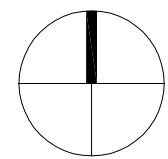

ESTRATTO P.I.
Scala 1:1000

--- Ambito di intervento

