




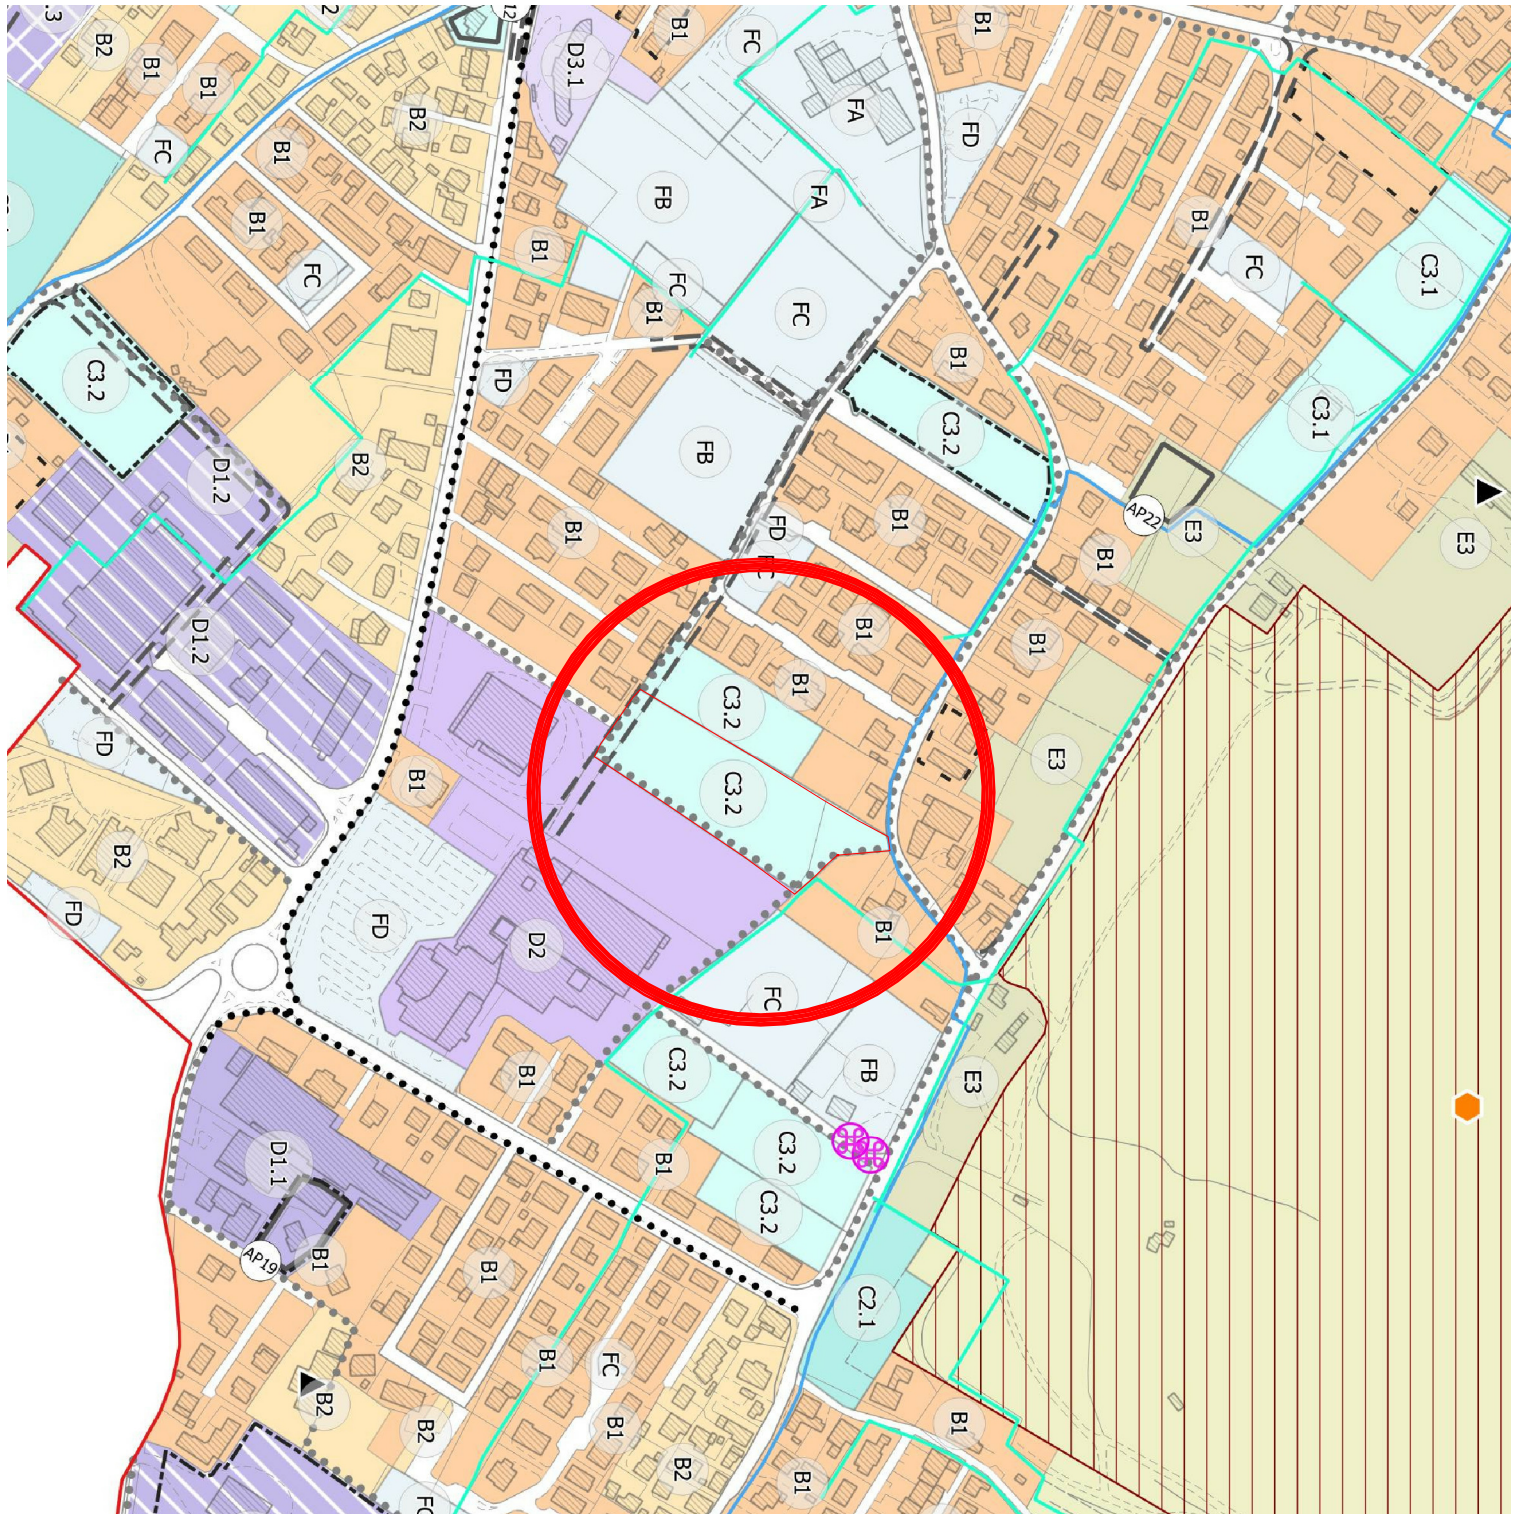


ESTRATTO P.I. VARIANTE 3 adottata
Tav. 1D Zonizzazione_5000

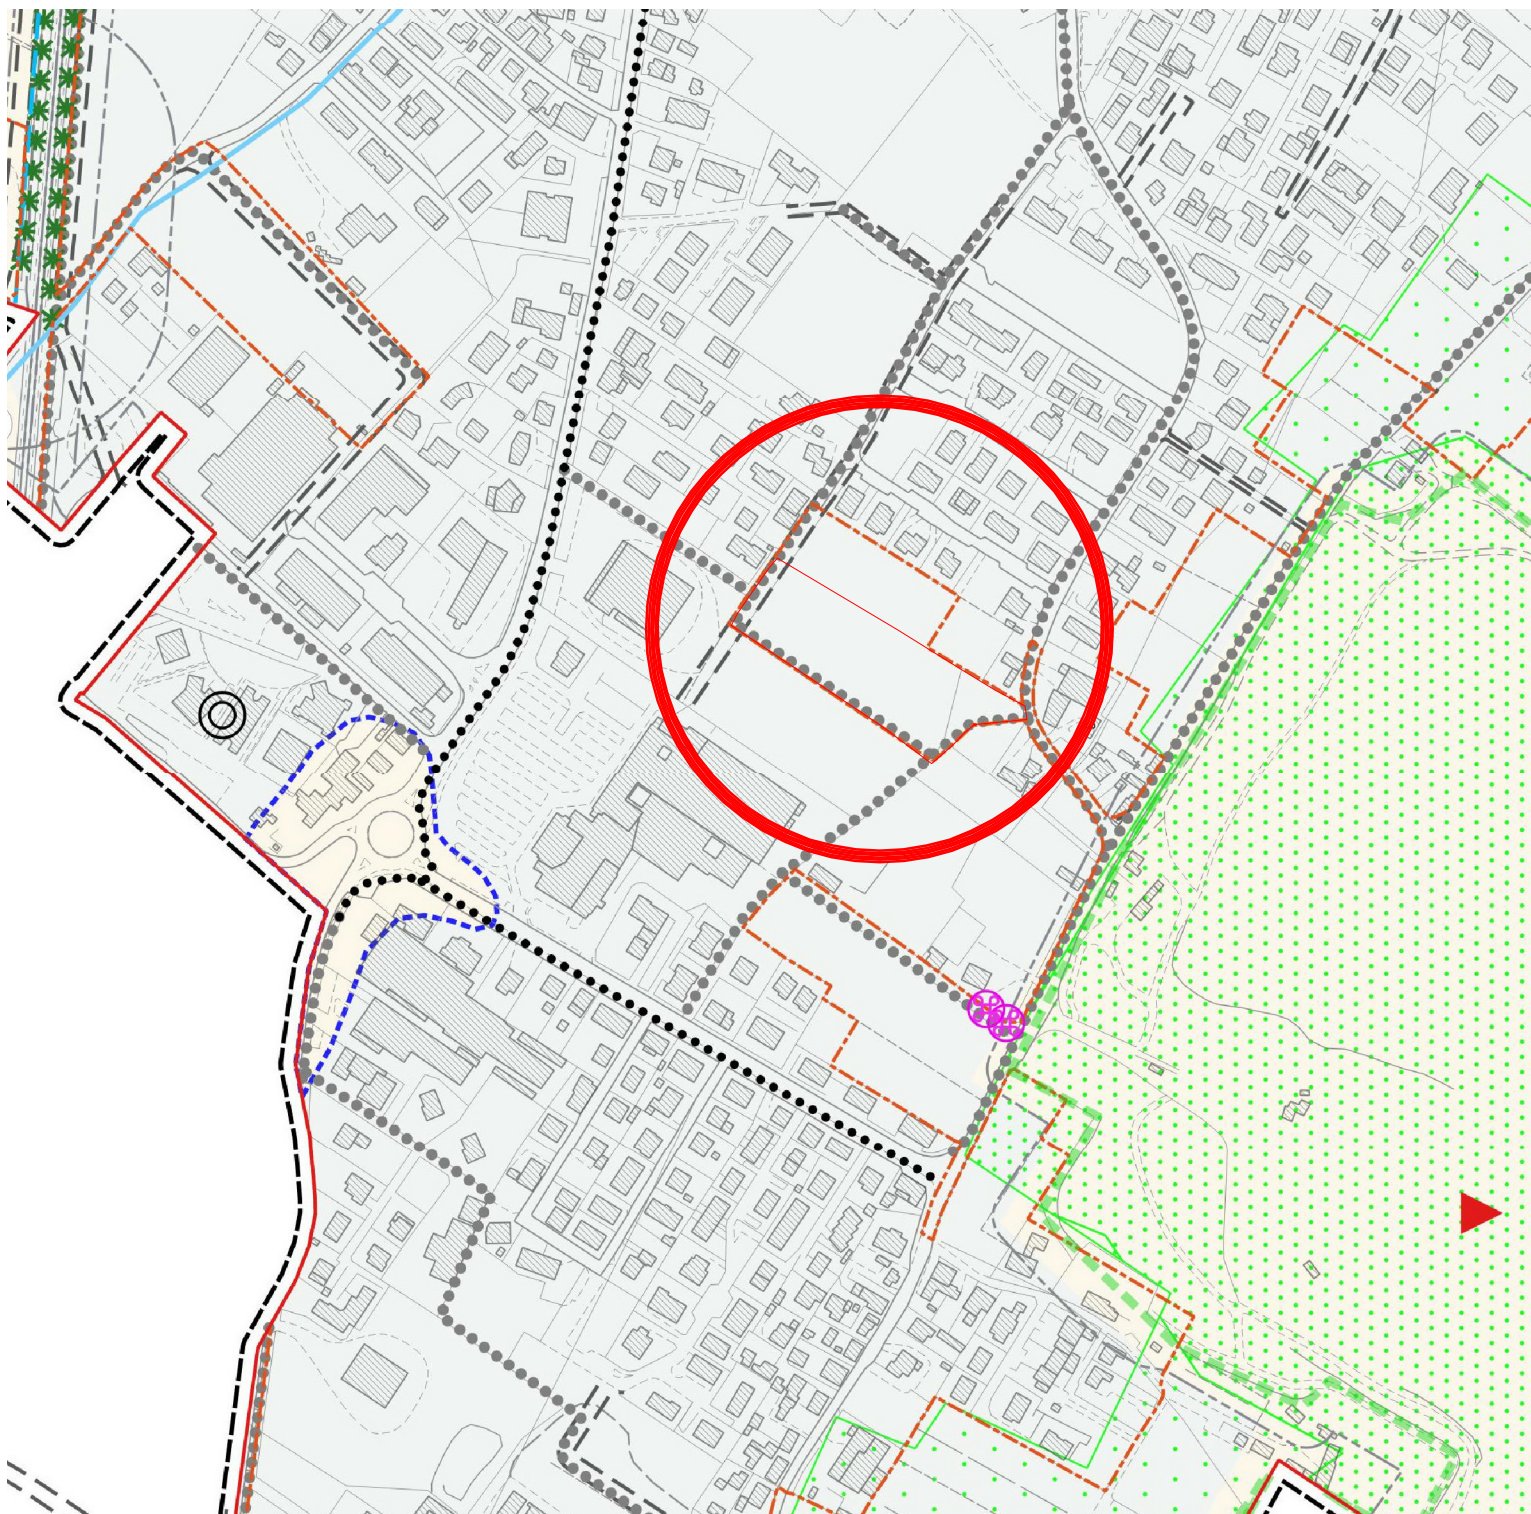


ESTRATTO P.I. VARIANTE 3 adottata
Tav. 4D Vincoli_5000

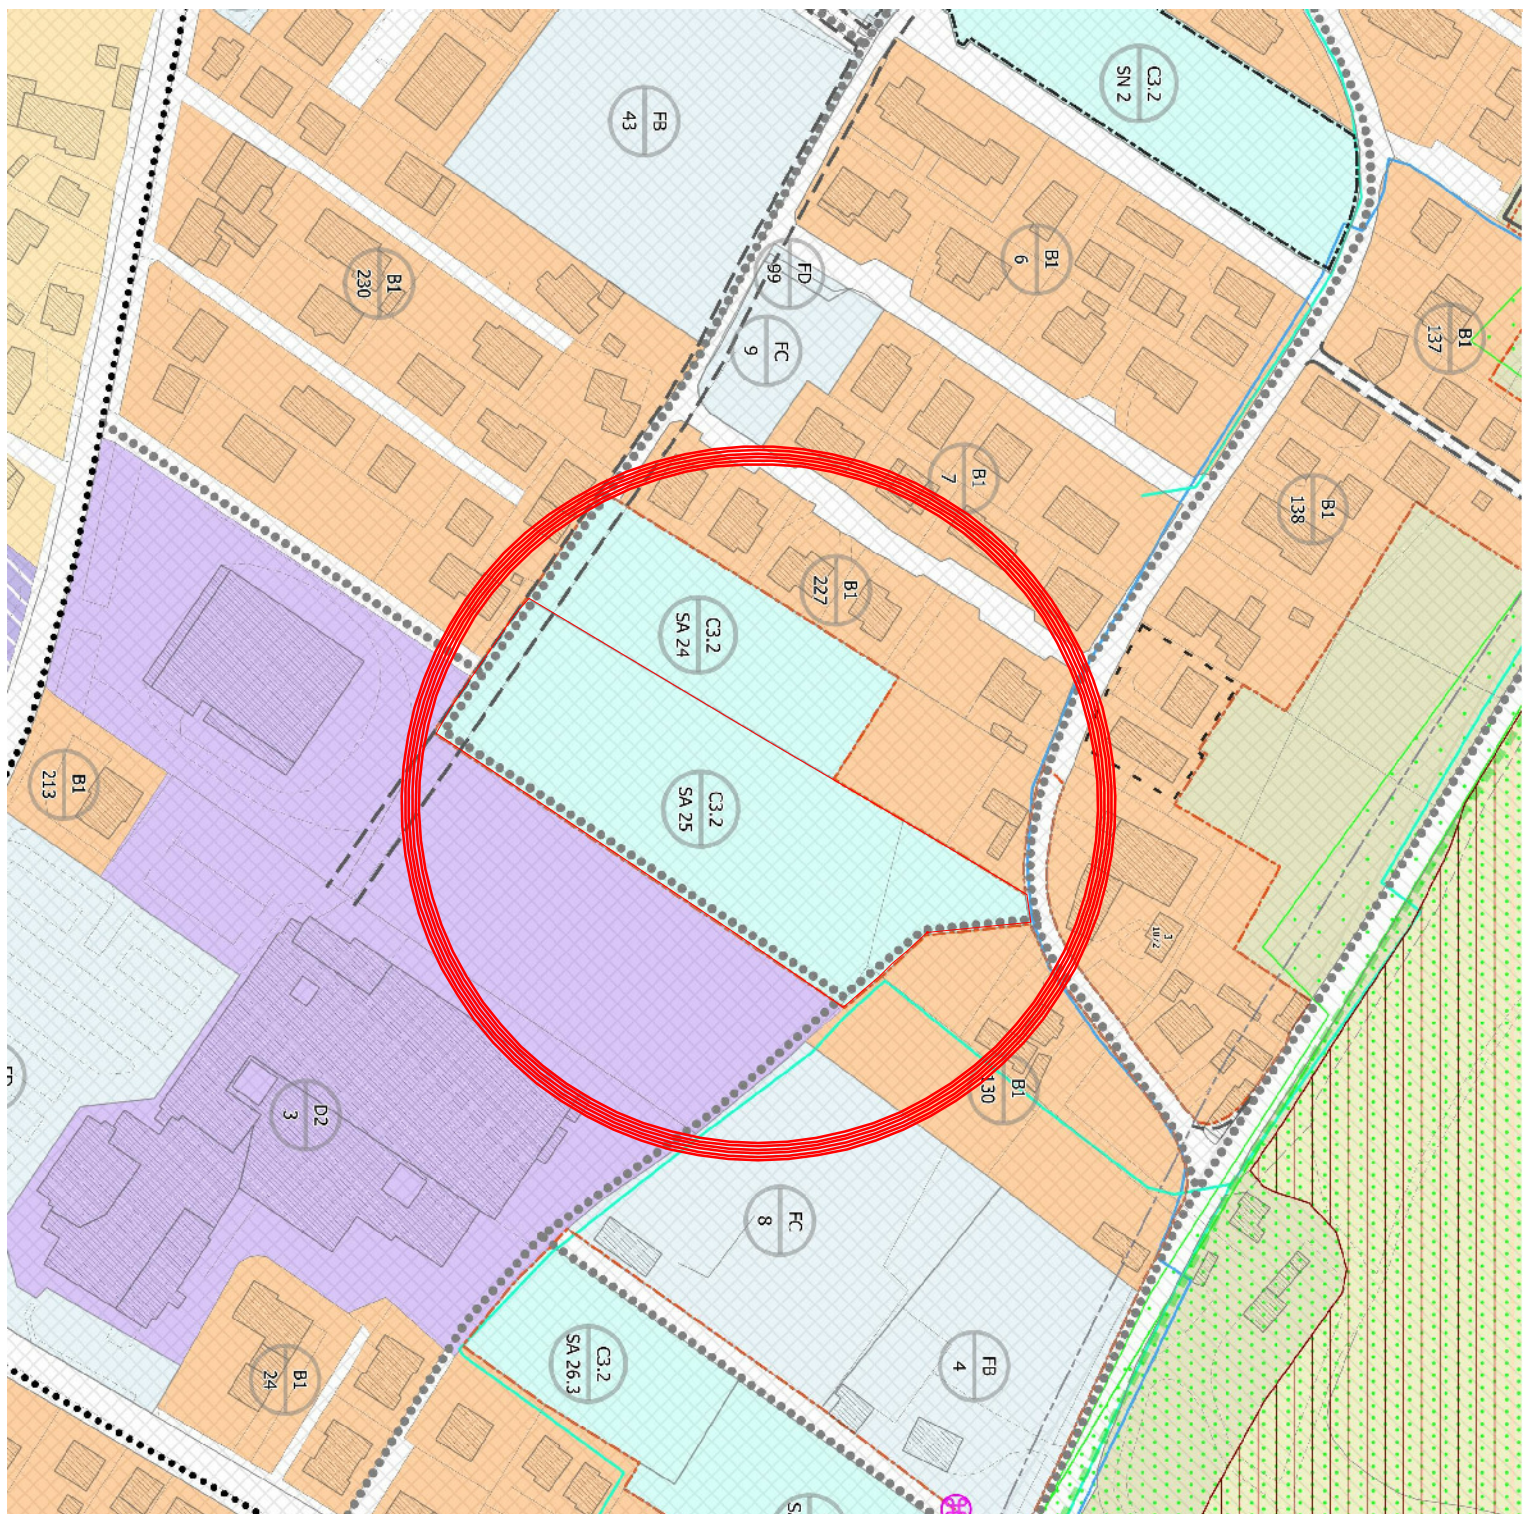


ESTRATTO P.I. VARIANTE 3 adottata
Tav. 2D2 Zone significative e vincoli_Paese est_2000
zona C3.2 SA 25

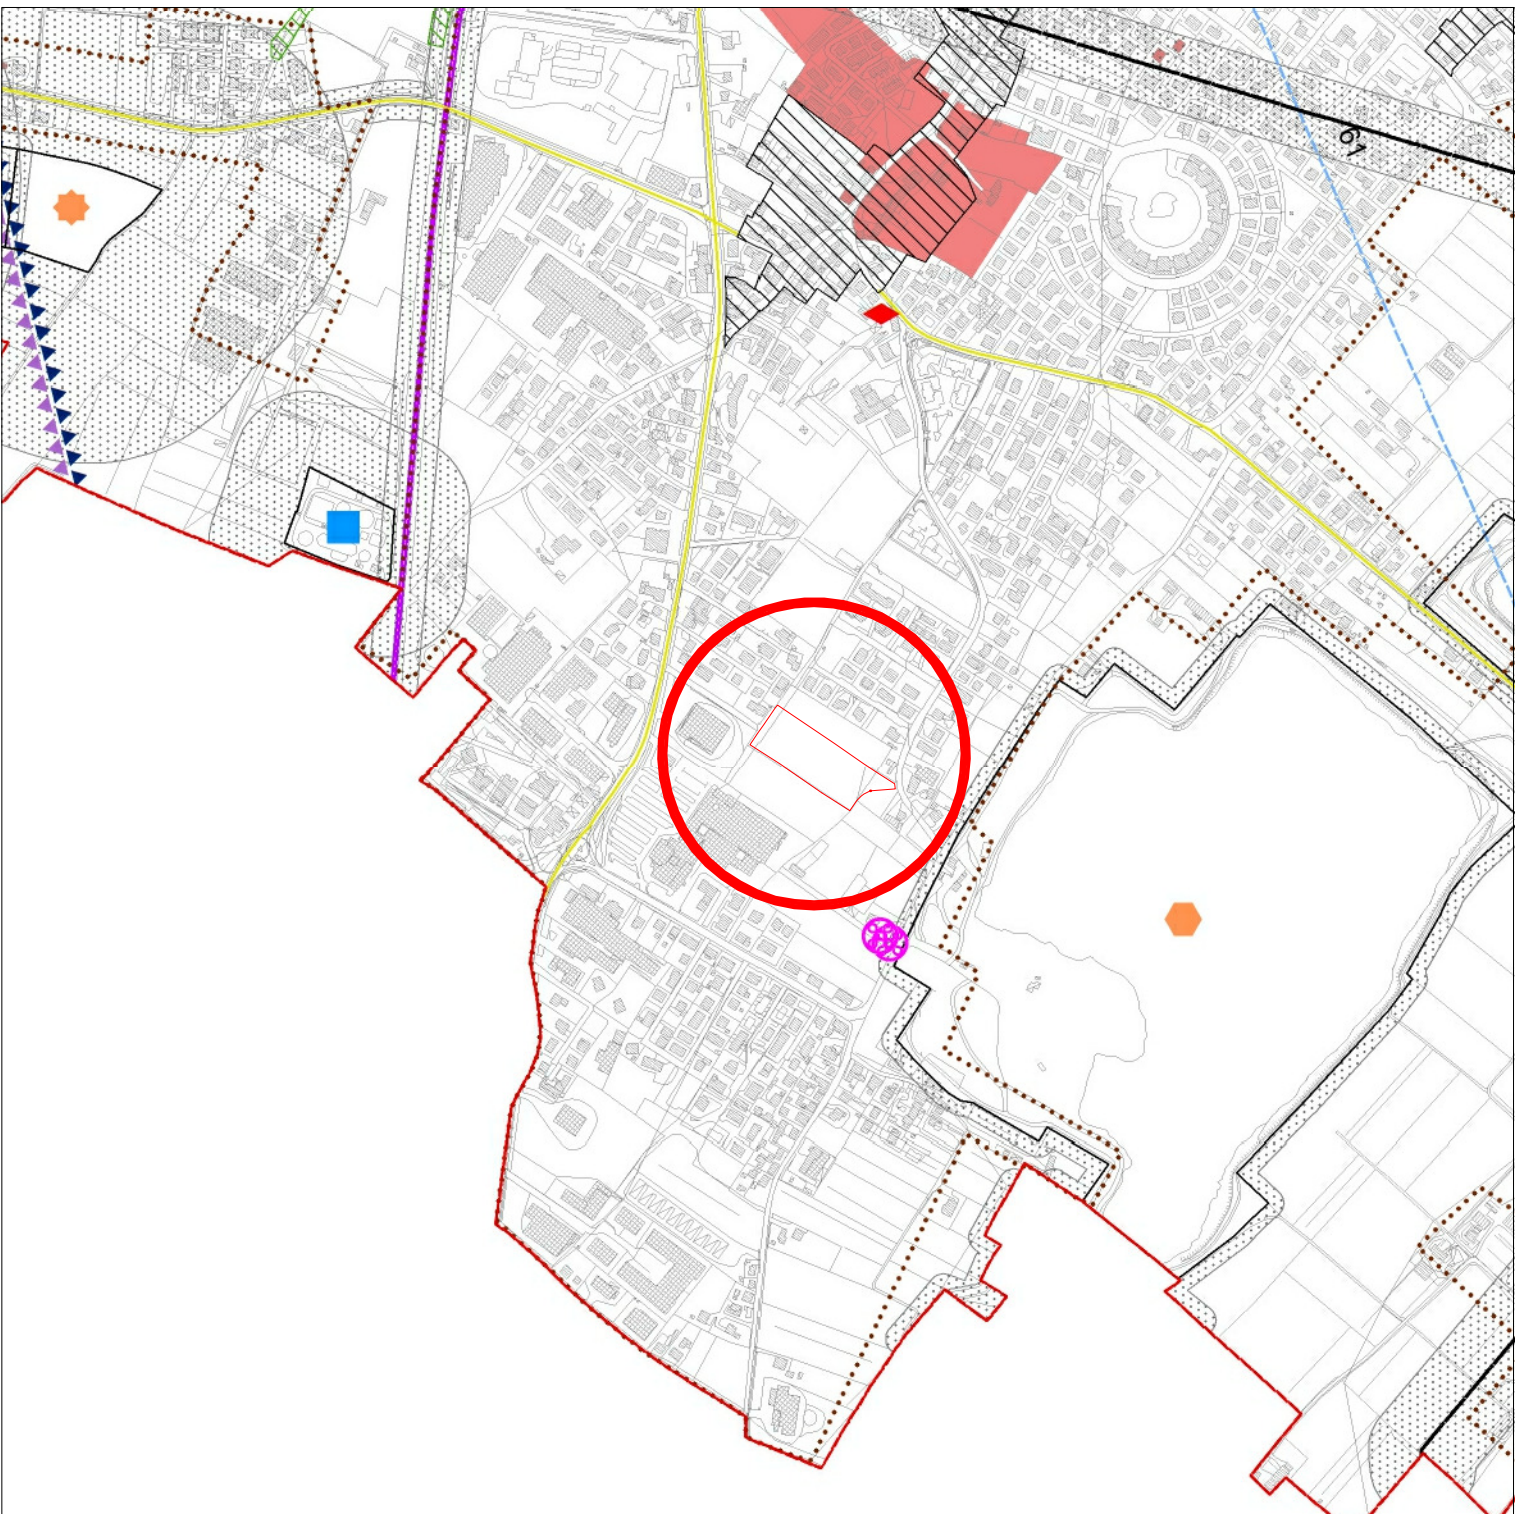


ESTRATTO PAT VARIANTE 1 - Tav. 1 VINCOLI - scala 1:10.000

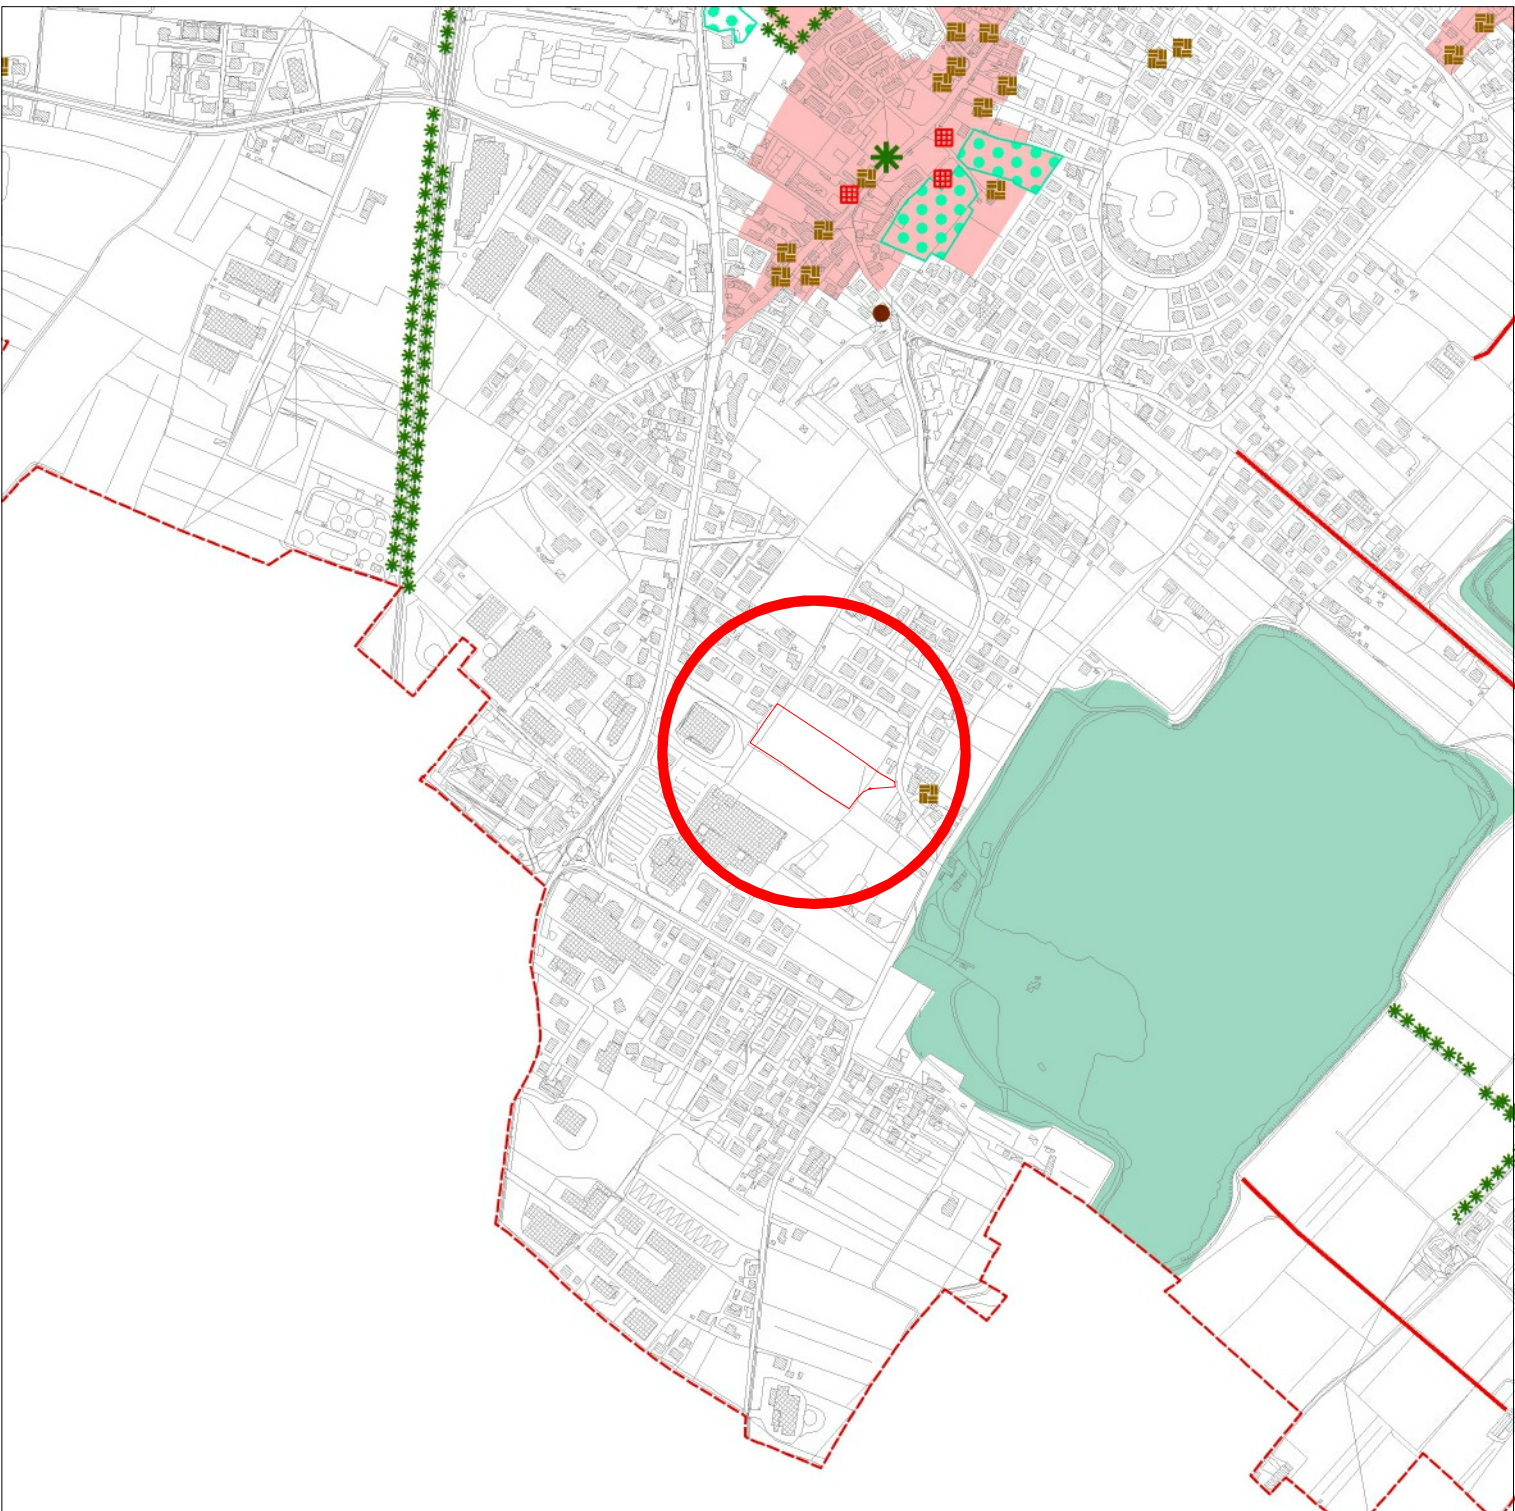

ESTRATTO PAT VARIANTE 1 - Tav. 2 INVARIANTI - scala 1:10.000

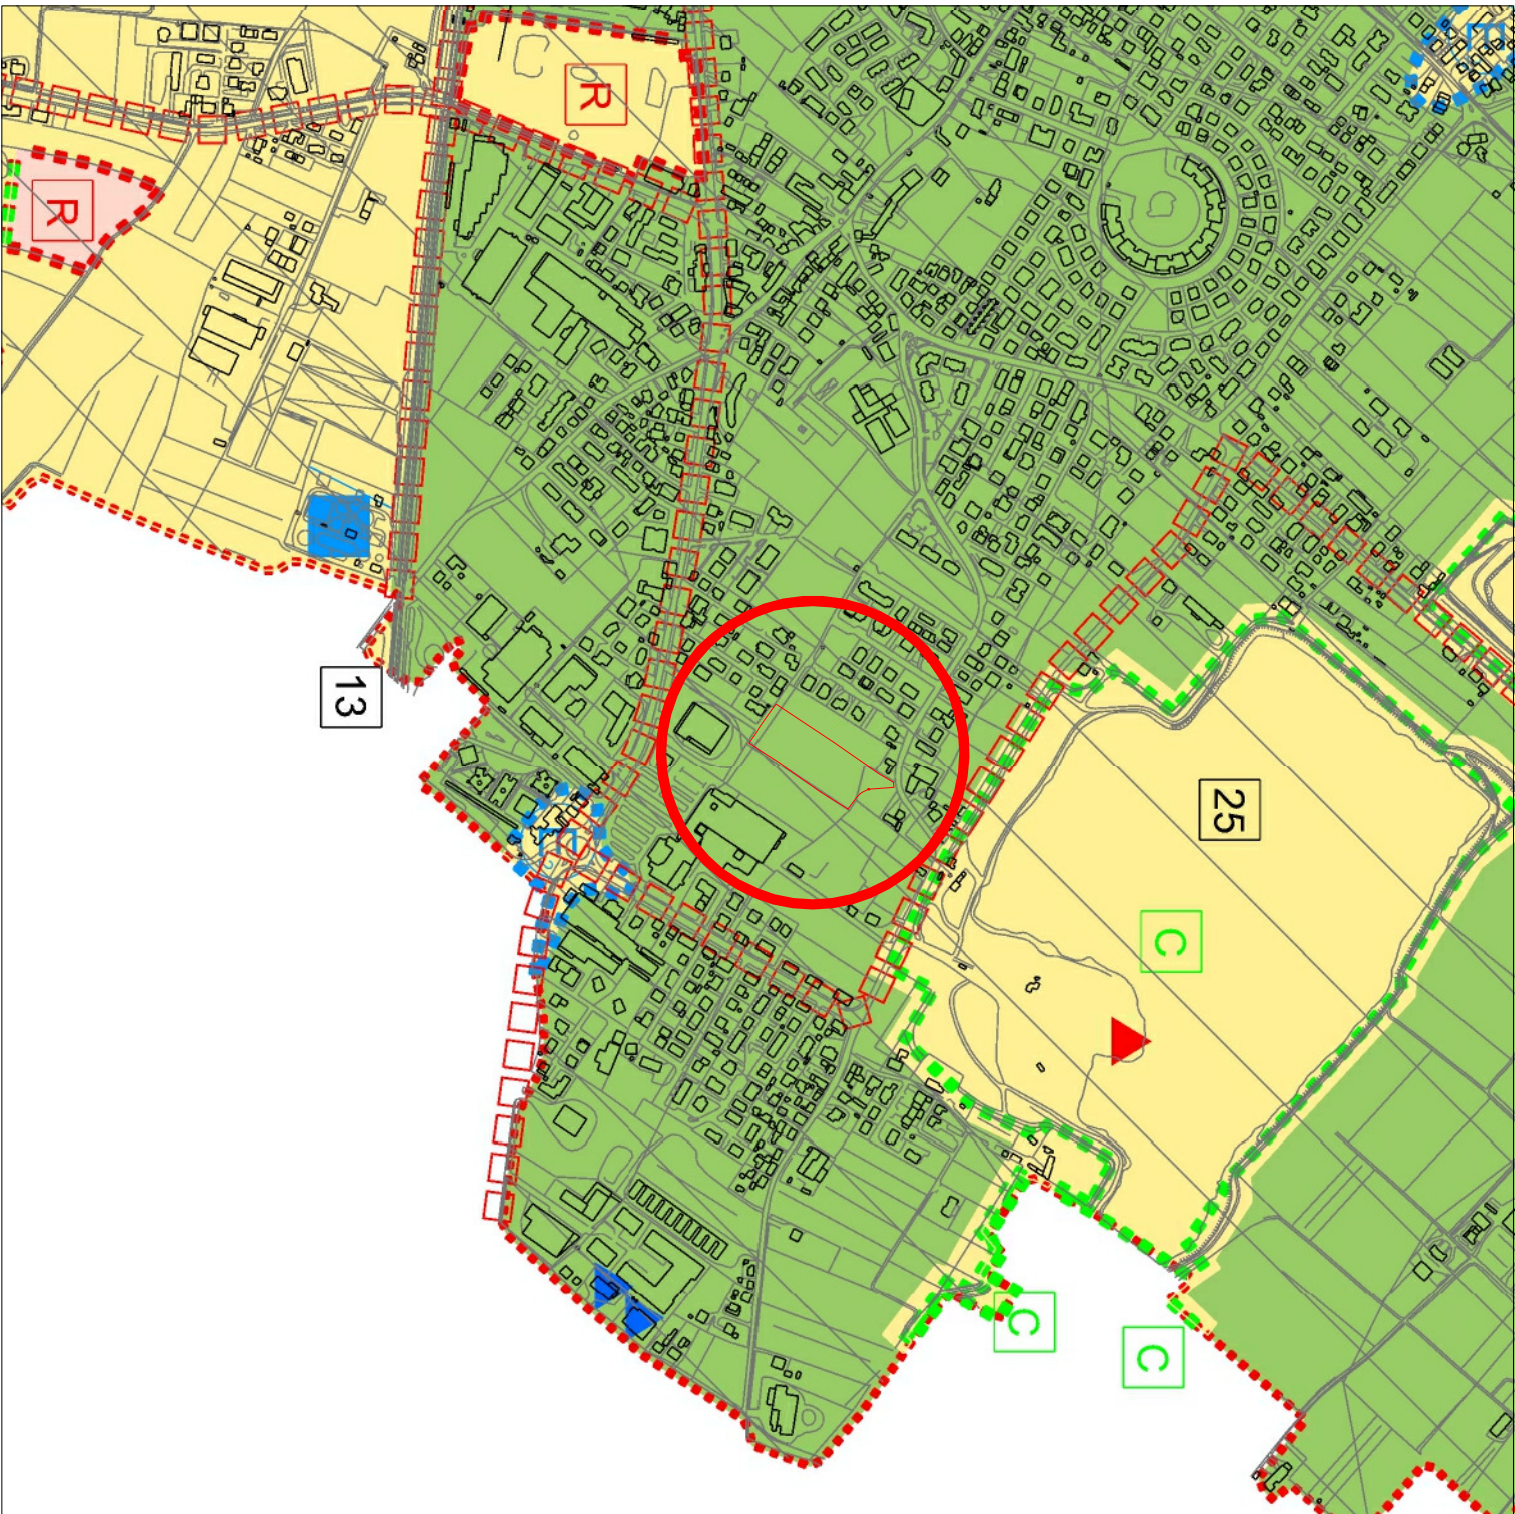

ESTRATTO PAT VARIANTE 1 - 'Tav. 3 FRAGILITA' - scala 1:10.000

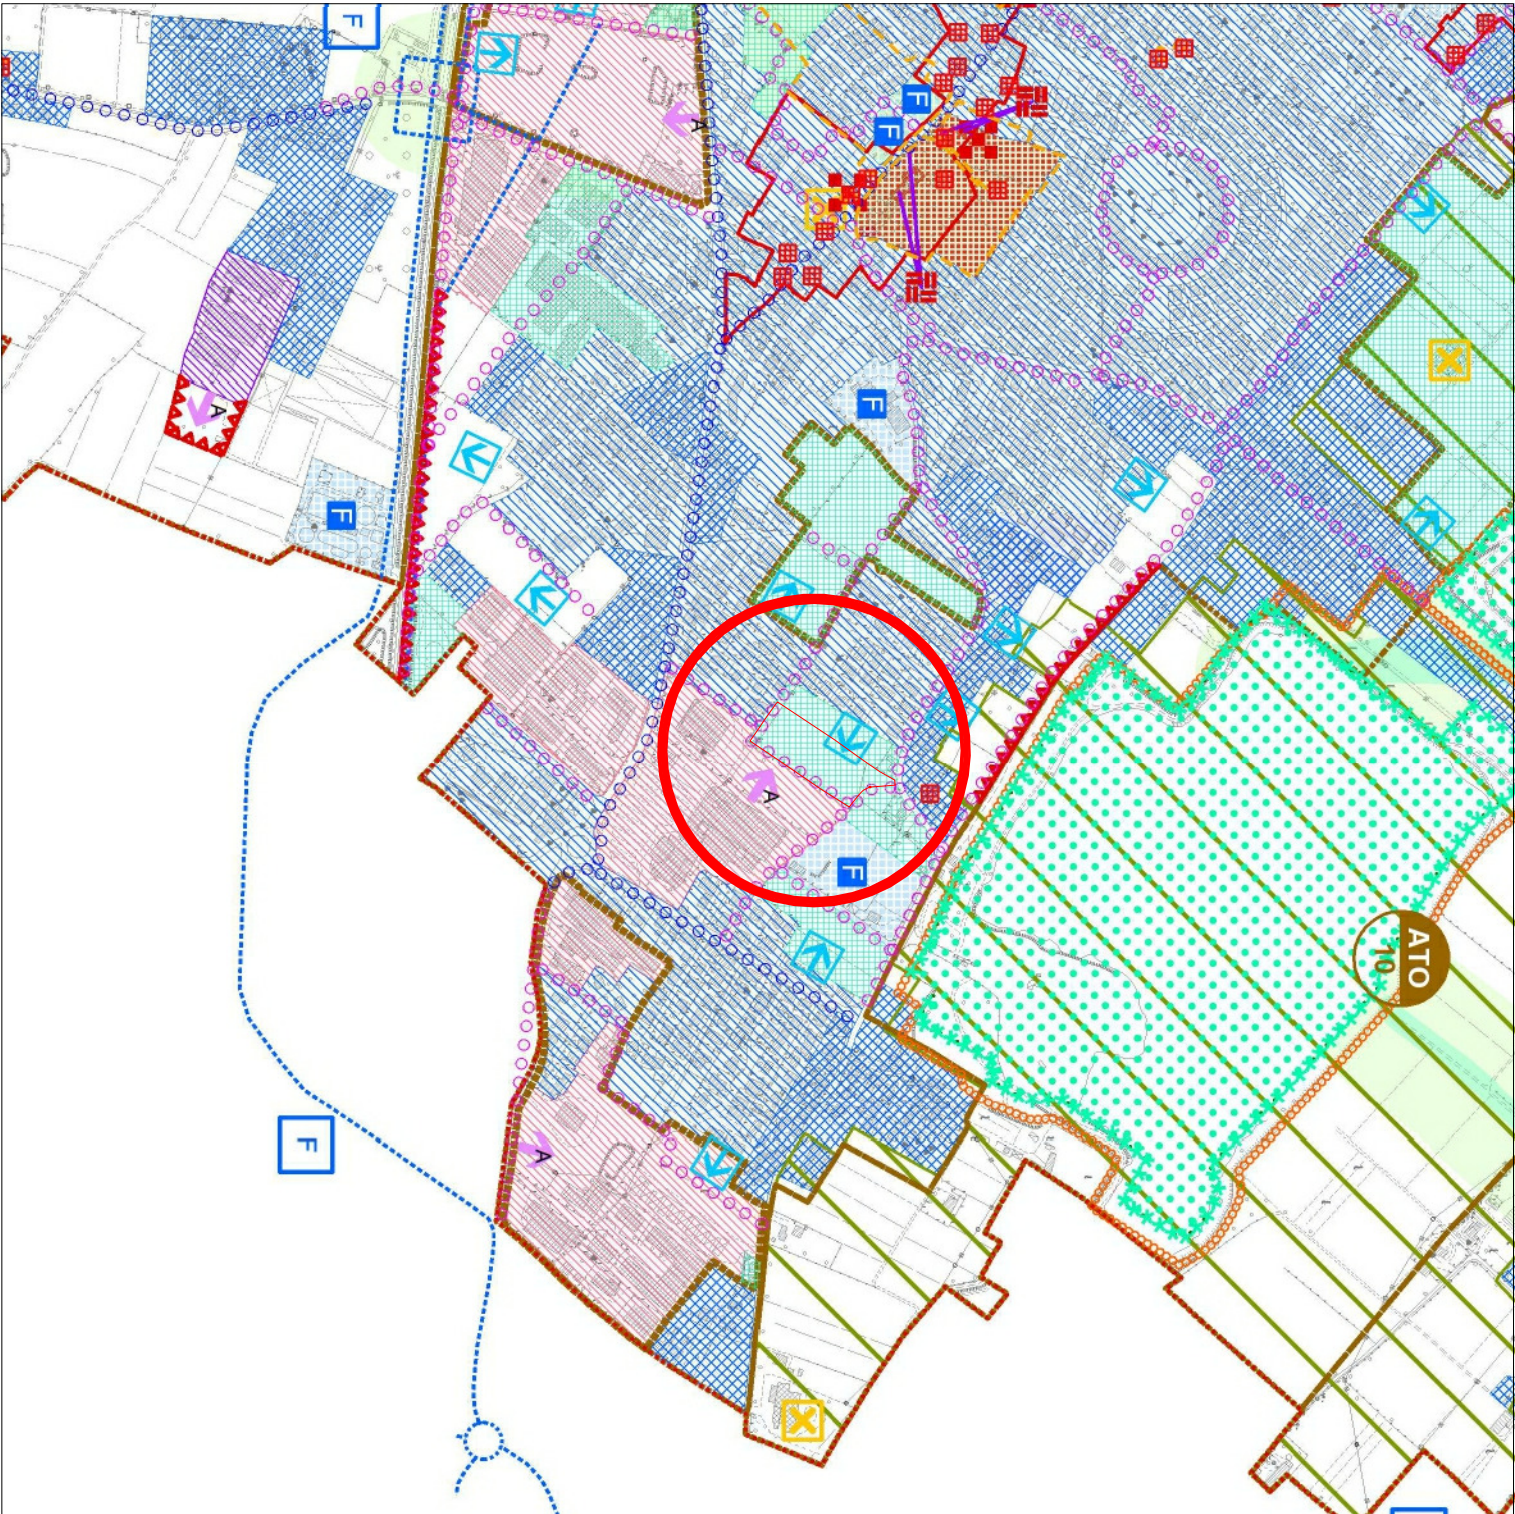

ESTRATTO PAT VARIANTE 1 - Tav. 4 TRASFORMABILITA' - scala 1:10.000

REGIONE VENETO
PROVINCIA DI TREVISO
COMUNE DI PAESE

T 01
bis/agg

PIANO URBANISTICO ATTUATIVO
ATR 18 - PAESE VIA TREFORNI

ESTRATTI ELABORATI GRAFICI PAT
e Variante 3 al PI

PROGETTAZIONE

Novembre 2023

Ing. Luca Scattoin

Ing. Andrea Barban

COLLABORAZIONE:
geometra Filippo Sordi
architetto Giancarlo De Pieri
architetto Elisa Marchese

RICHIEDENTE

Evoluzione 21 s.r.l.
Via Alberto da Corona n. 1/q
p.iva 03524070277
Amministratore unico Pierpaolo Spolador

tecnostudio
Progettazione & Design

SA-G-Signati 1 per PAE 31002 (Piazzale) (TV) 0423030077 fax 0423030114 e-mail
s.a.g.-@tecnostudioassociati.it 0112