




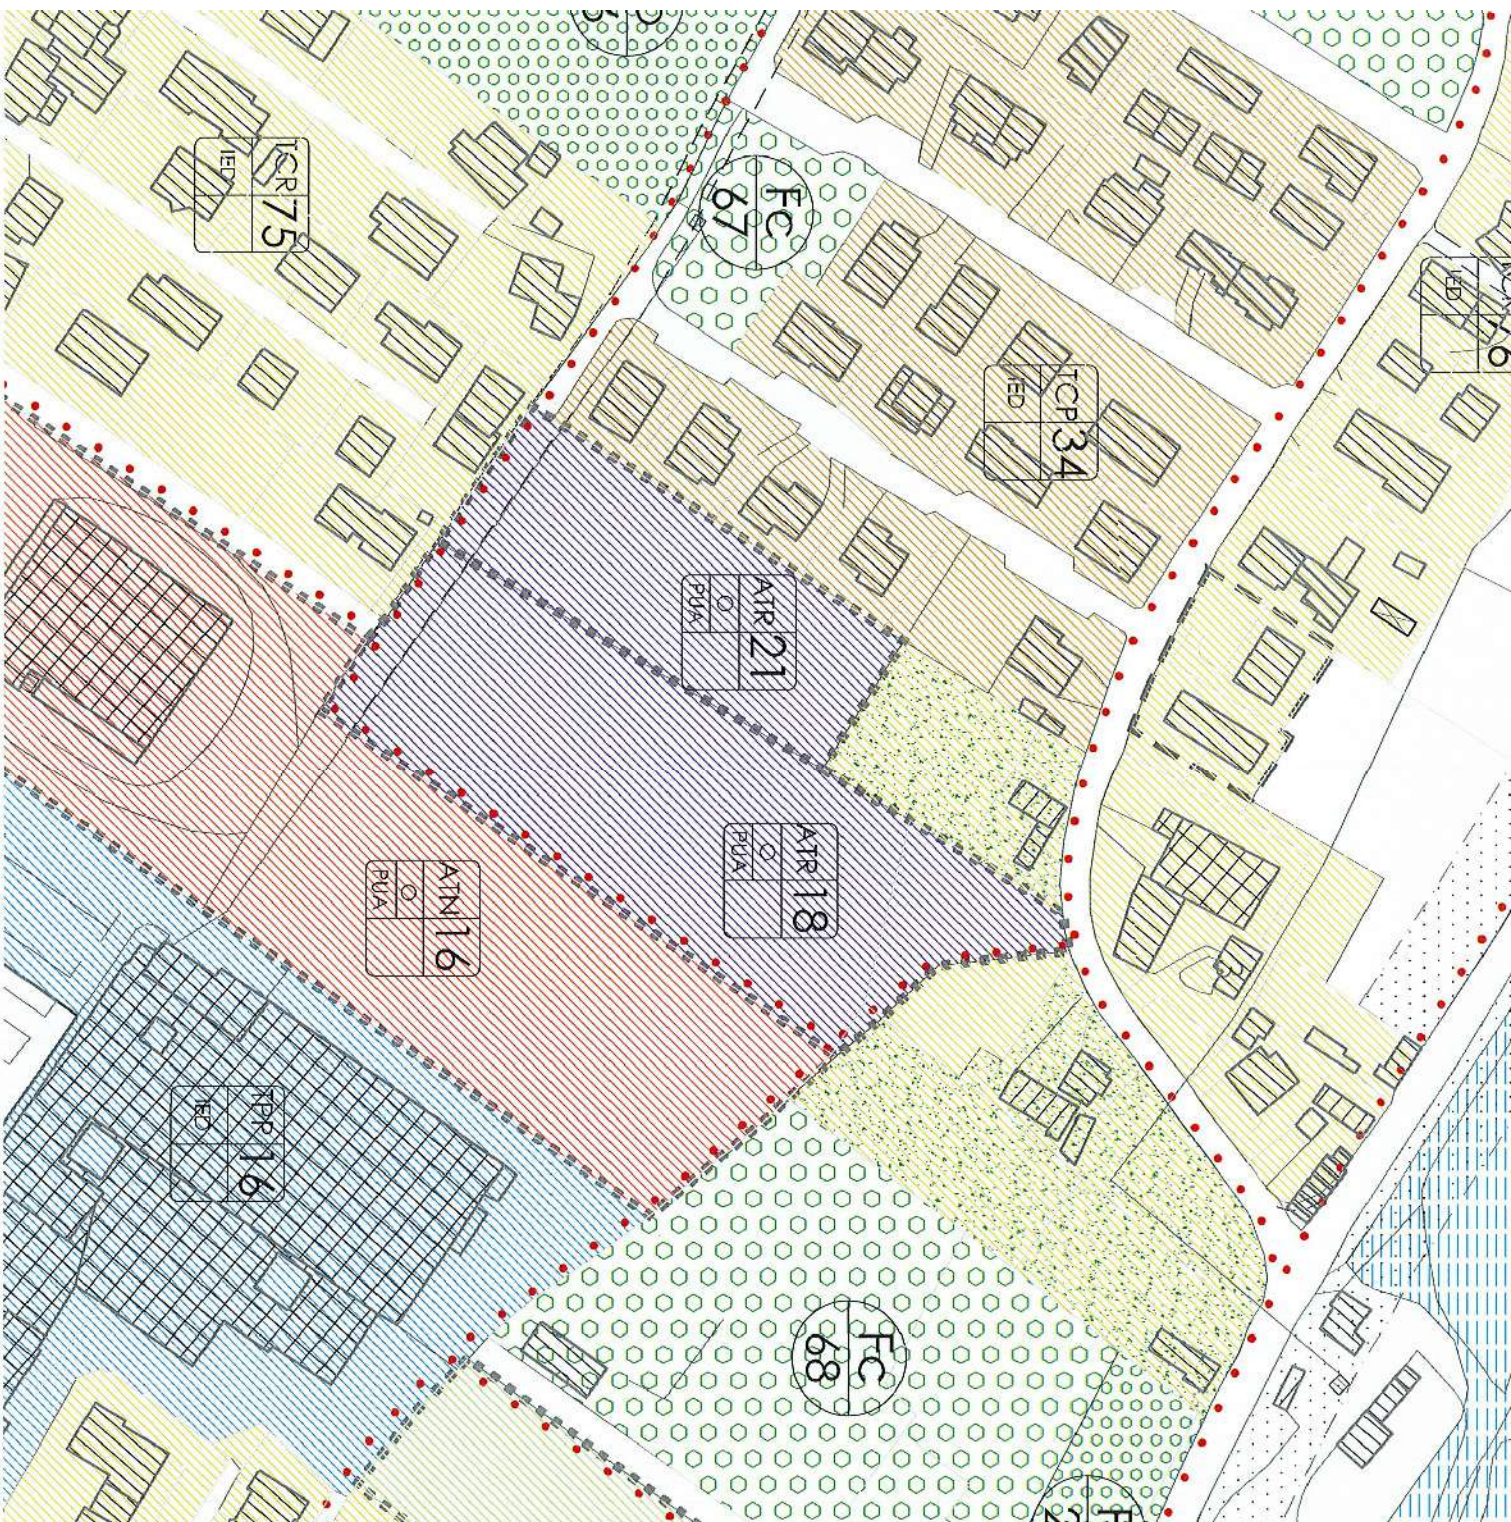


ESTRATTO P.I. var. 9 - tav. 2D2 - scala 1:2.000
ATR 18

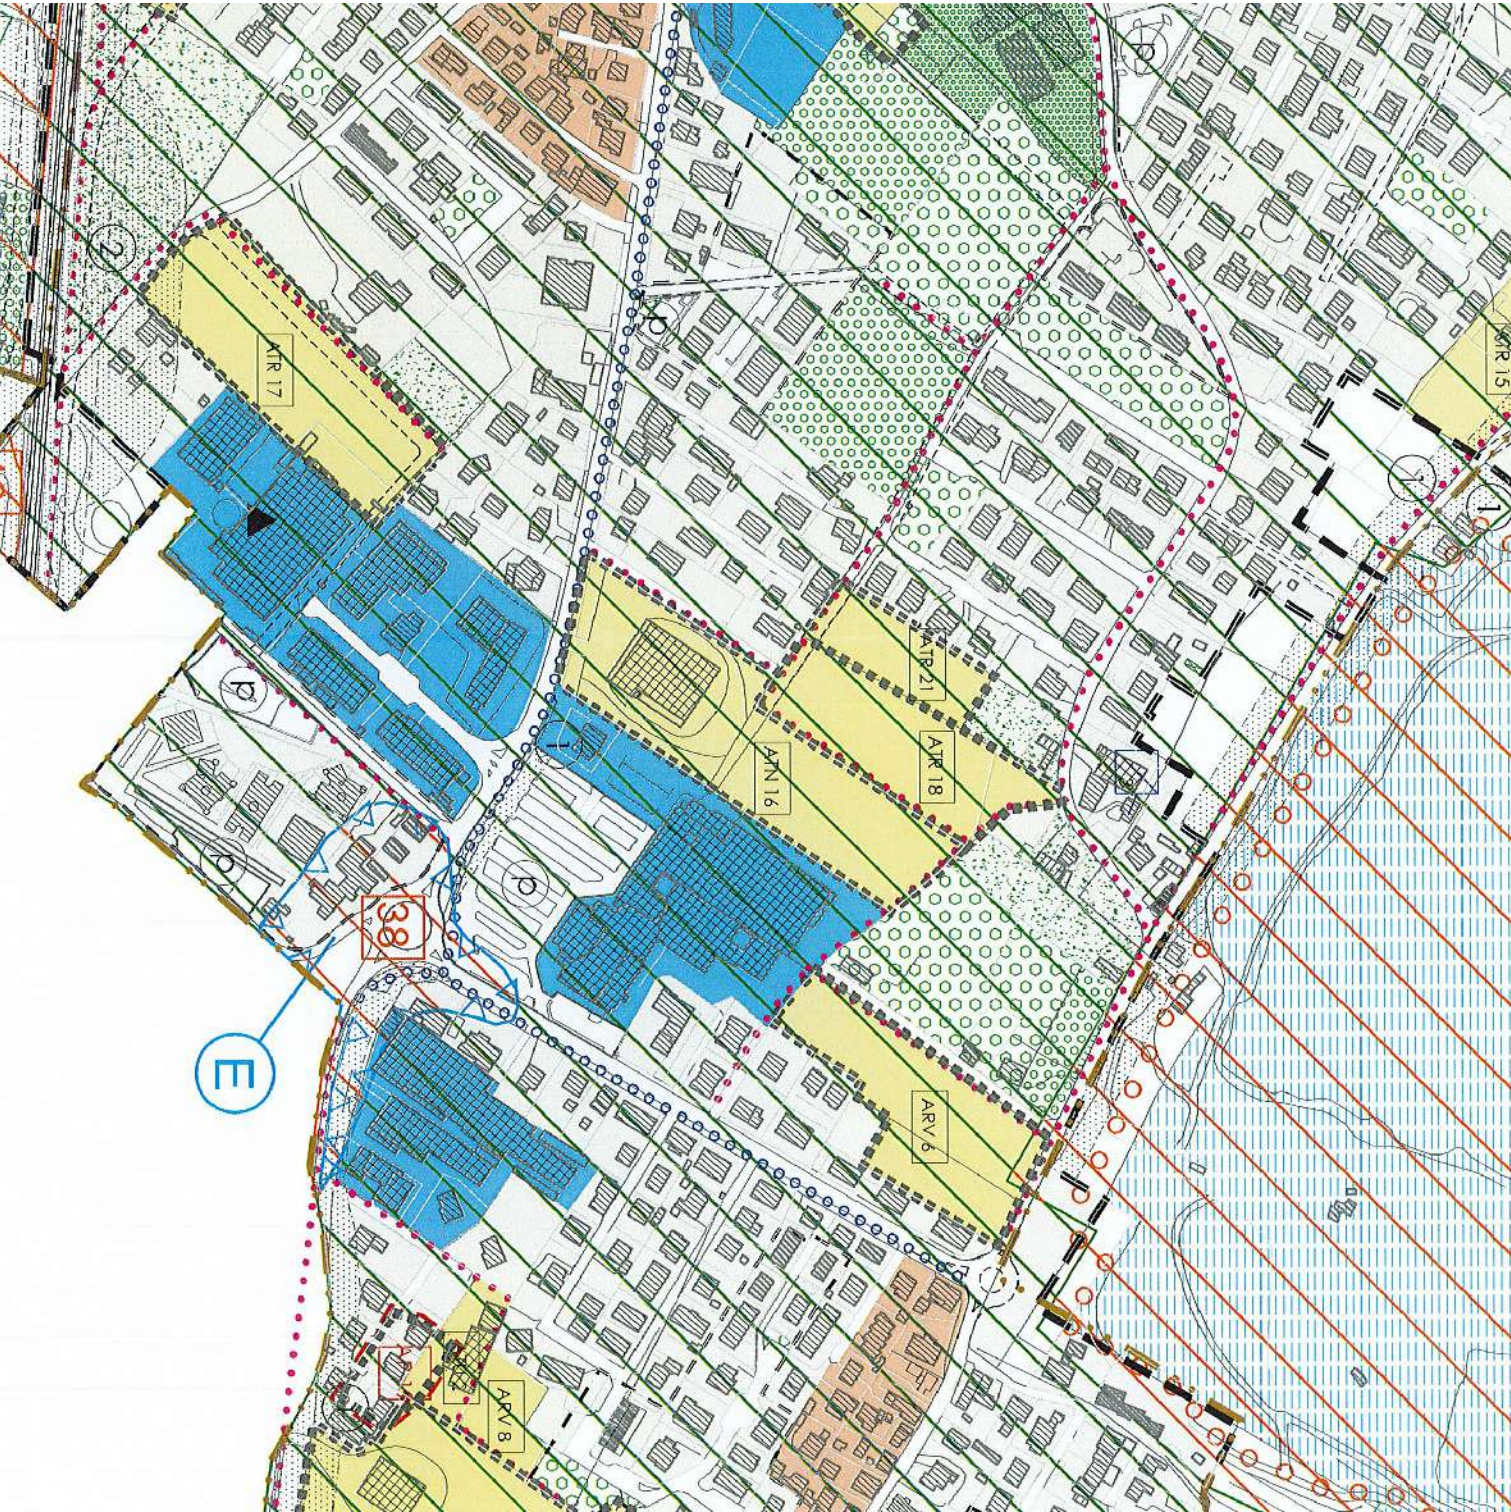

ESTRATTO P.I. var. 9 - tav. 1D - scala 1:5.000
ATR 18

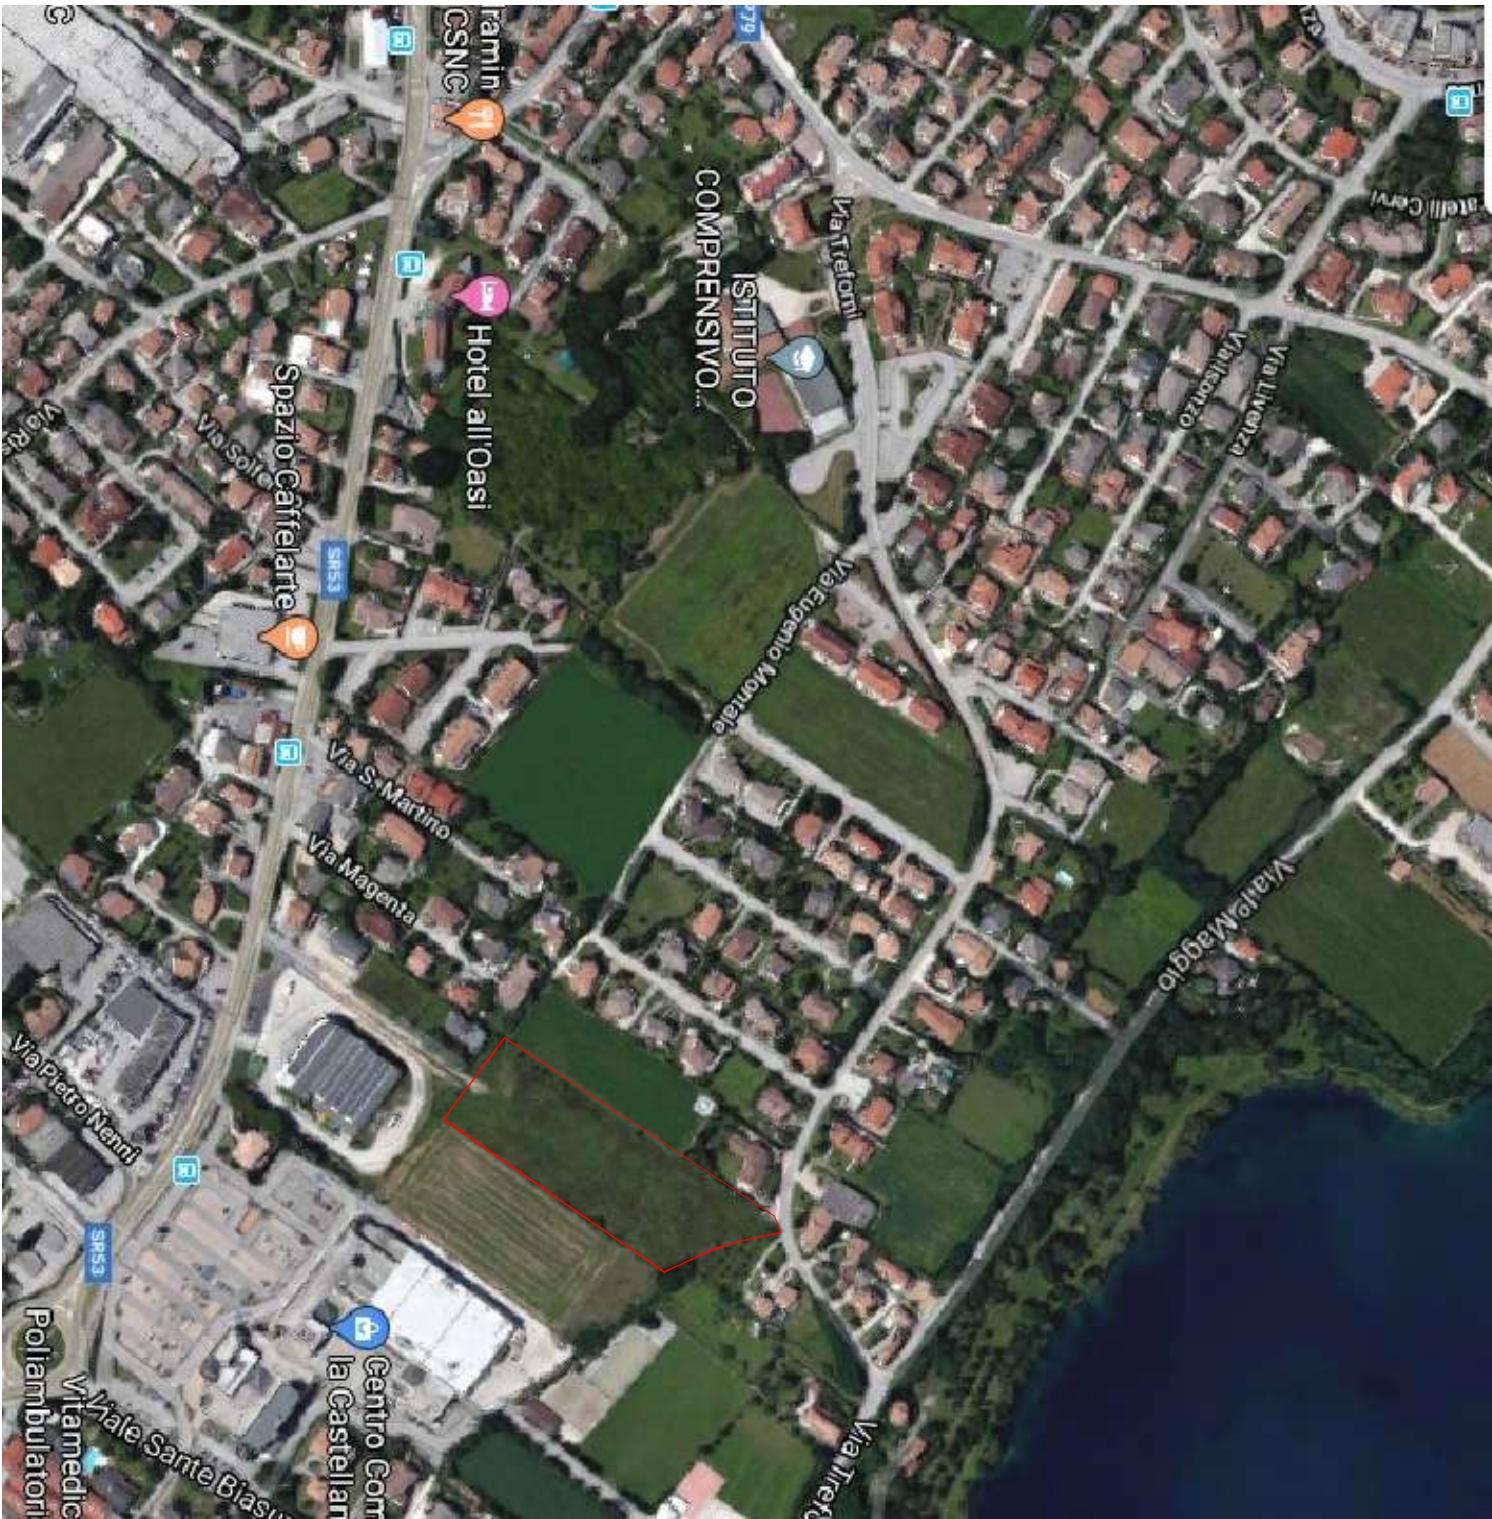

VISTA AEREA
Comune di Paese - Via Treforni

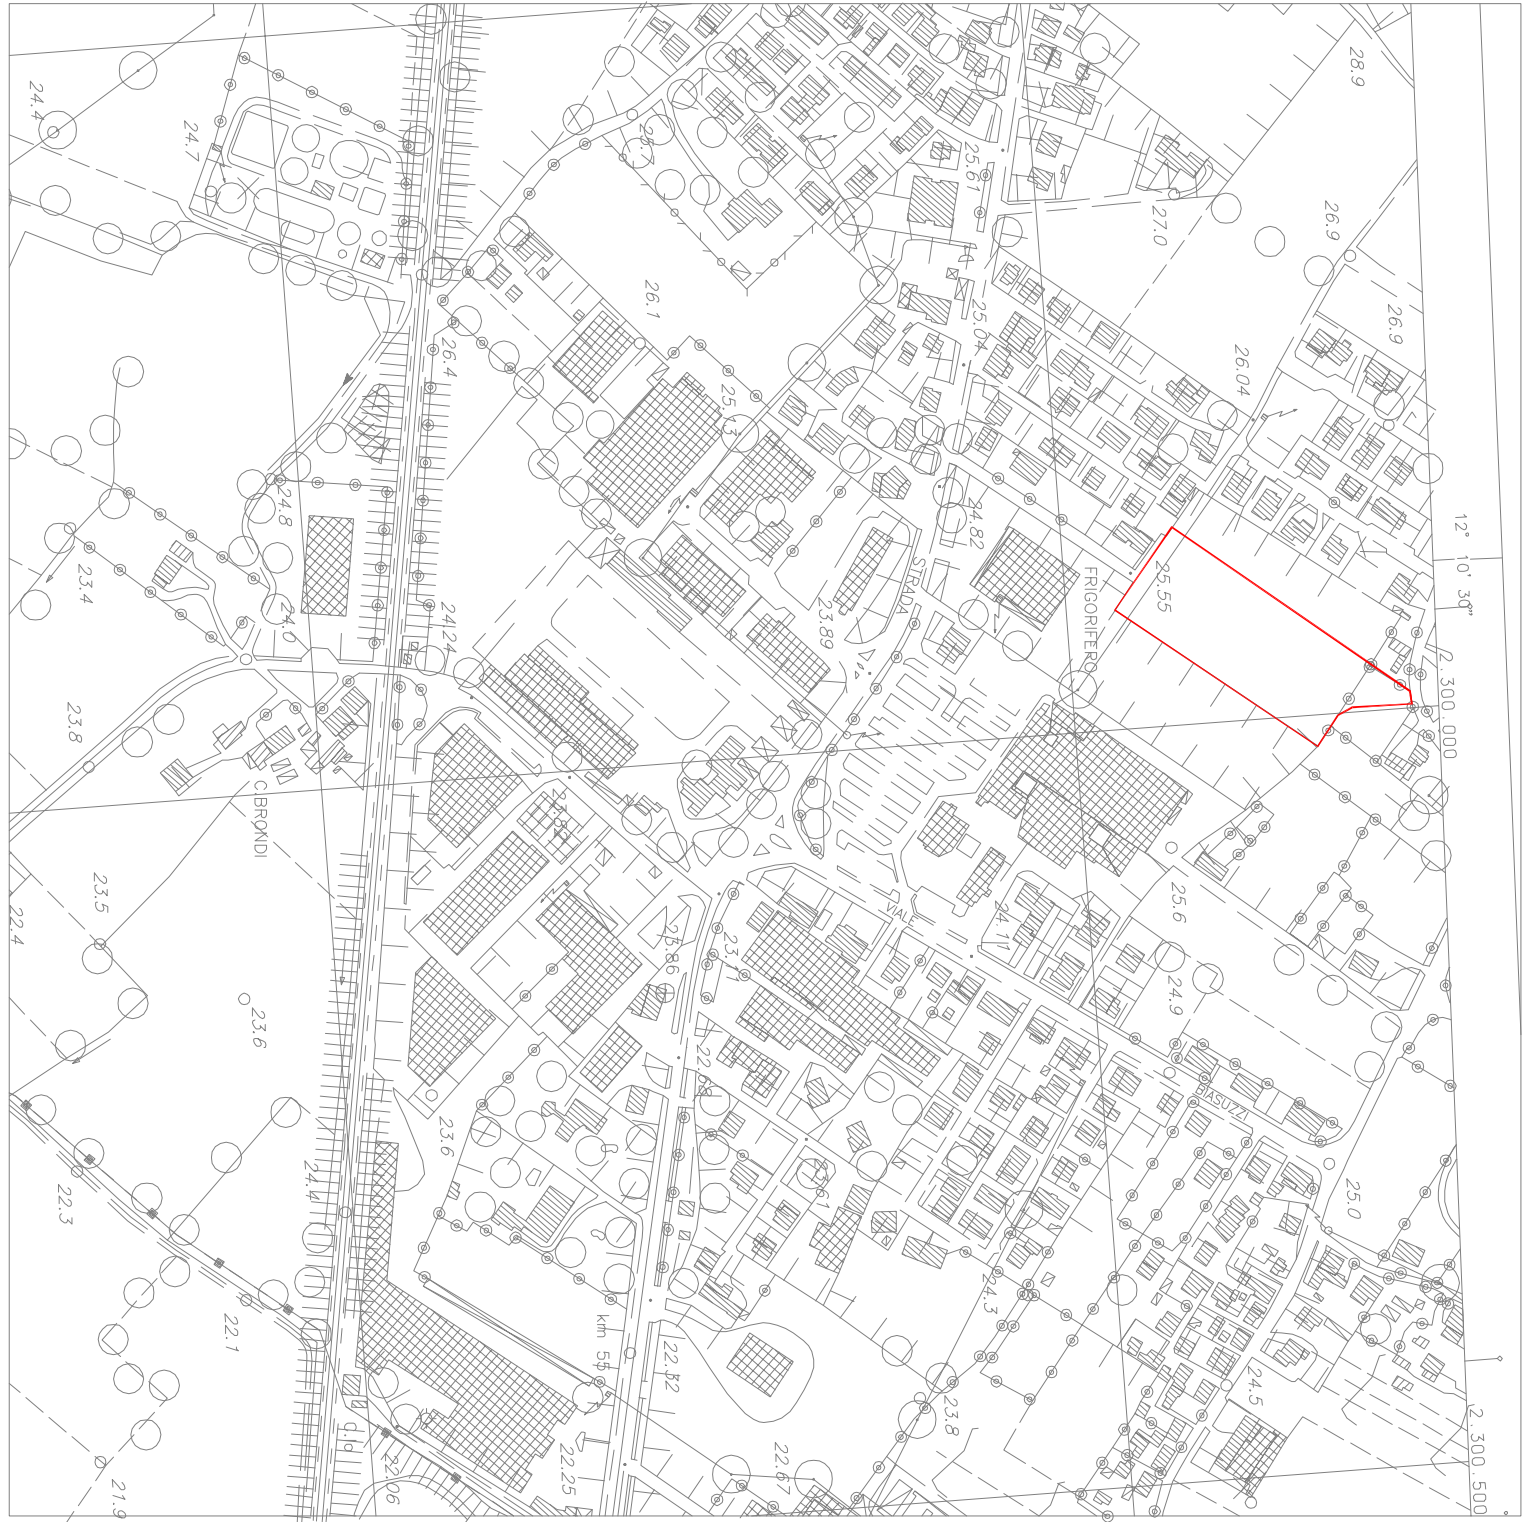


ESTRATTO CTR




ESTRATTO MAPPA CATASTALE
fg 36 mappai 18-20-584-585-586-587-850-1348

VINCOLI

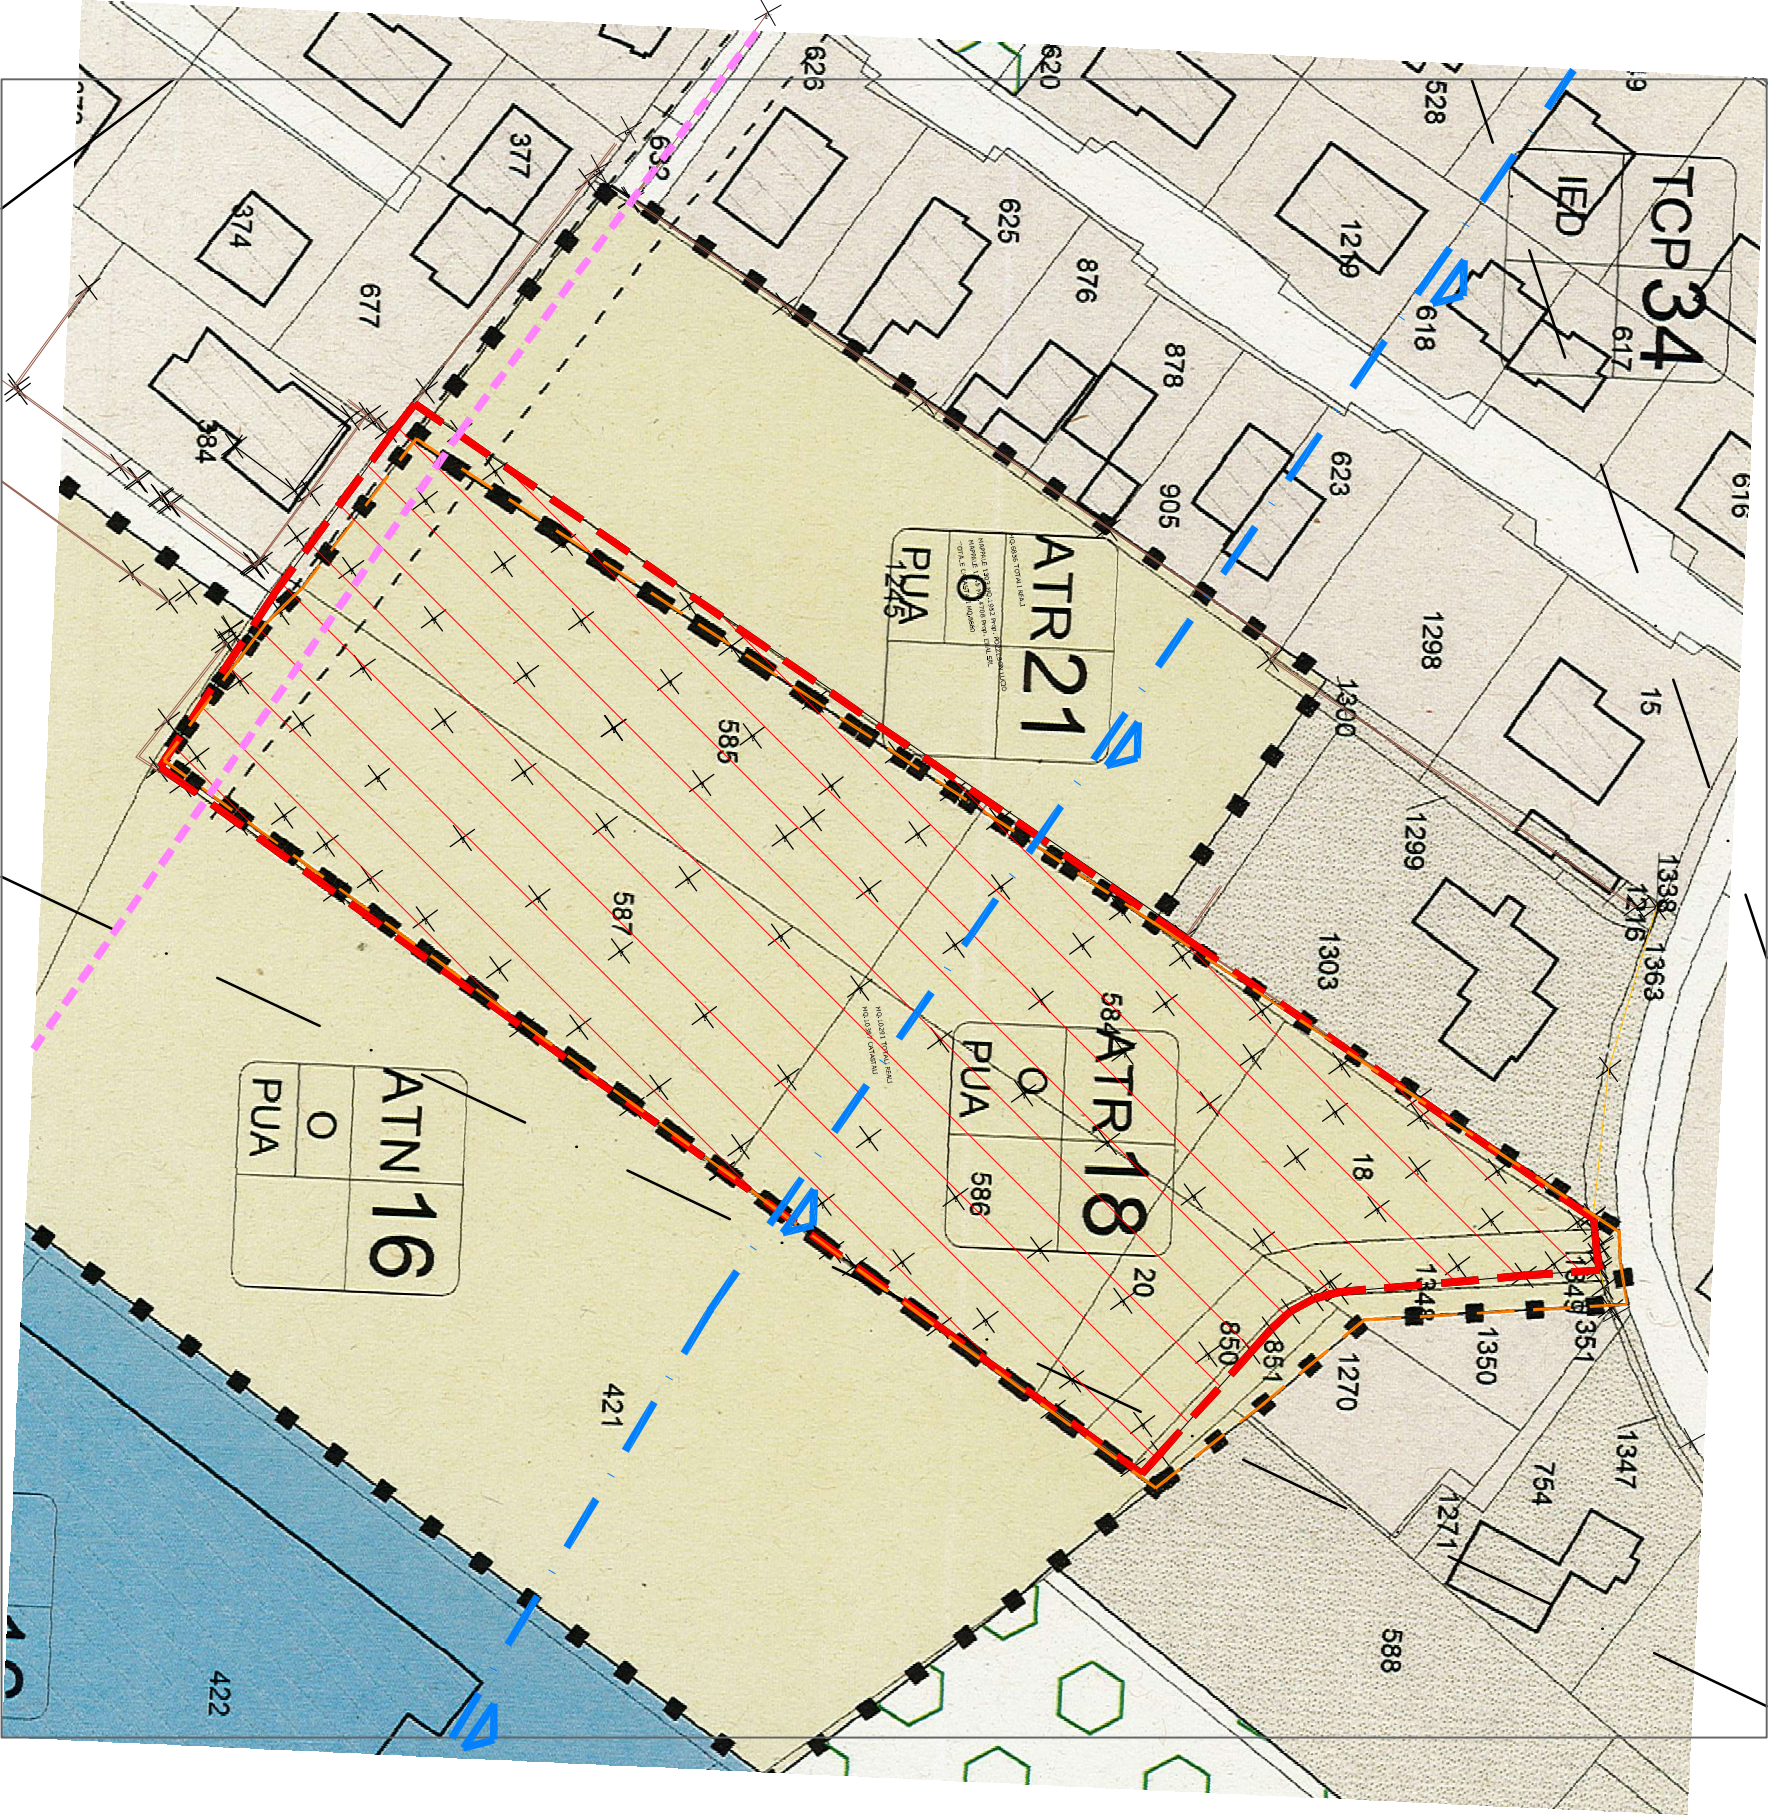

SOVRAPPOSIZIONE FASCIA DI RISPETTO DALLA CAVA TAV. 1 PAT VIGENTE
detto vincolo è stato ridotto nella variante 1 al PAT adottata con D.C.C. n. 49 del
28/12/2017 e riadottata con D.C.C. n. 17 del 09/04/2019
scala 1:250

Linea elettrica 20.000 Volt

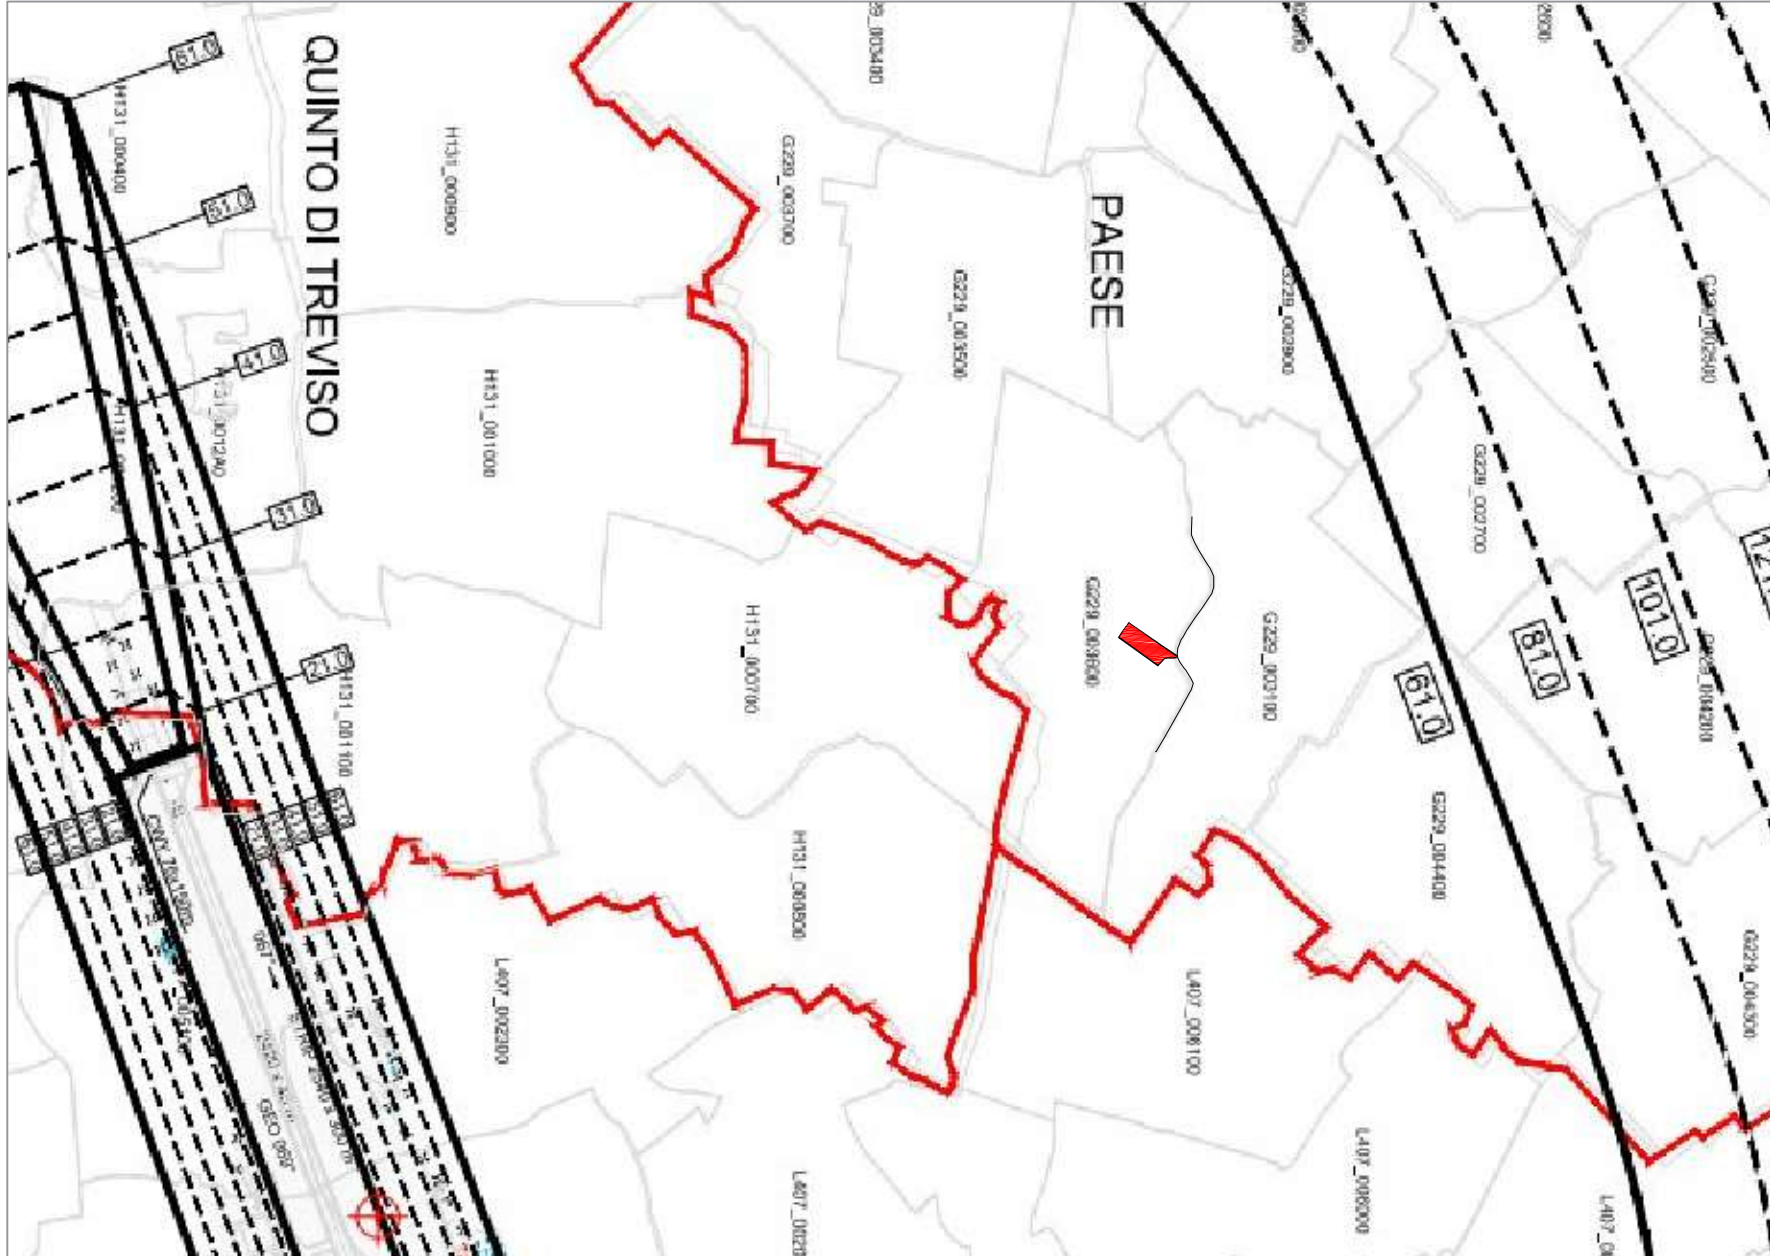

MAPPE DI VINCOLO AEREOPORTO "ANTONIO CANOVA"
DI TREVISO S. ANGELO (LIPH)
ESTRATTO DA TAVOLA PC01
scala 1:25.000
(ricepita anche da Variante 1 al PAT)

REGIONE VENETO
PROVINCIA DI TREVISO
COMUNE DI PAESE
T 01
agg.

PIANO URBANISTICO ATTUATIVO
ATR 18 - PAESE VIA TREFORNI

ESTRATTI PLANIMETRICI
PROGETTAZIONE
Maggio 2023

Ing. i Luca Scattolin Ing. Andrea Barban

COLLABORAZIONE:
geometra Filippo Sordi
architetto Giancarlo De Pini
architetto Elisa Marchese

RICHIEDENTE
Evoluzione 21 s.r.l.
Via Albertino da Corona n. 1/q
P.IVA 03524070277
Administratore unico Pierpaolo Spoialdor

tecnostudio
Progettazione & Design

Via C. Colombo 11 - 31043 Montebelluna (TV) - 0422/264077 fax 0422/260014 e-mail
t.s. - 0422/260000