

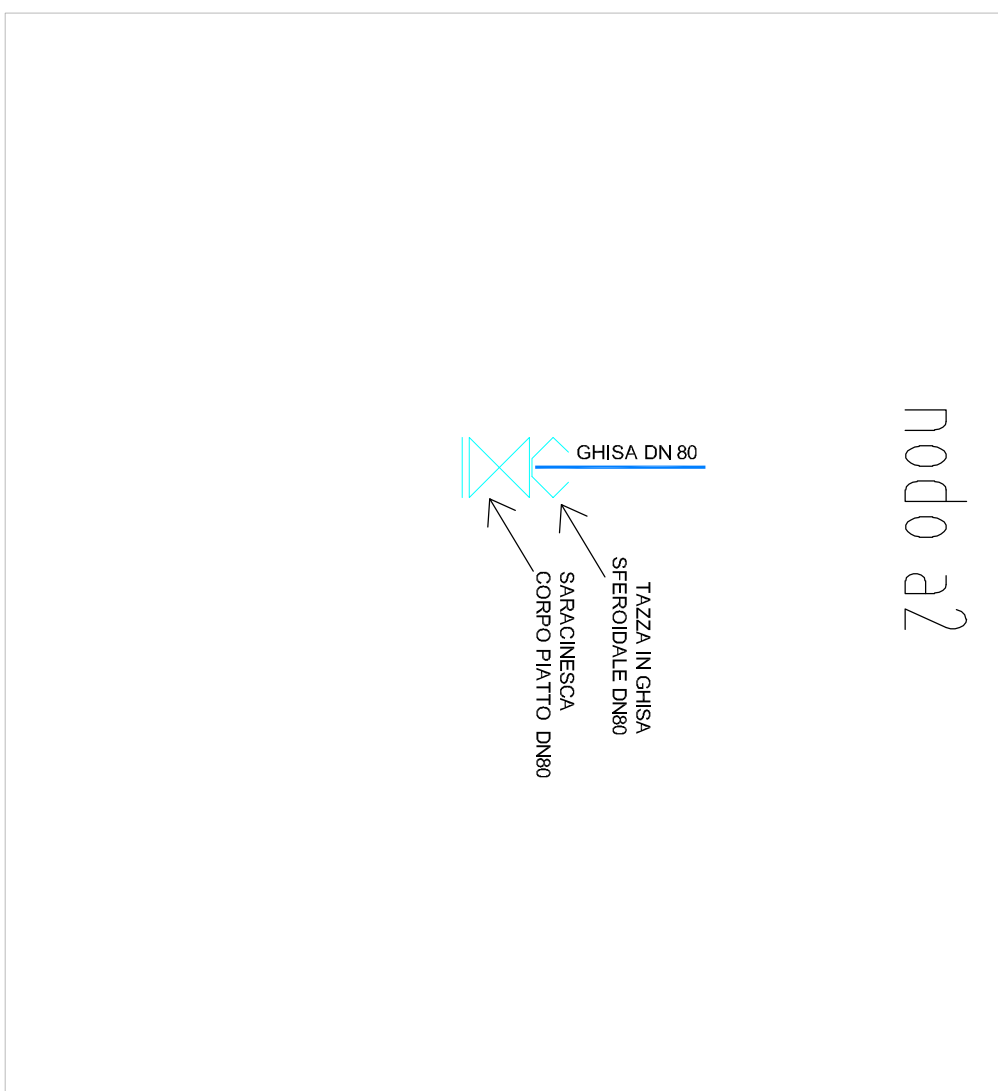
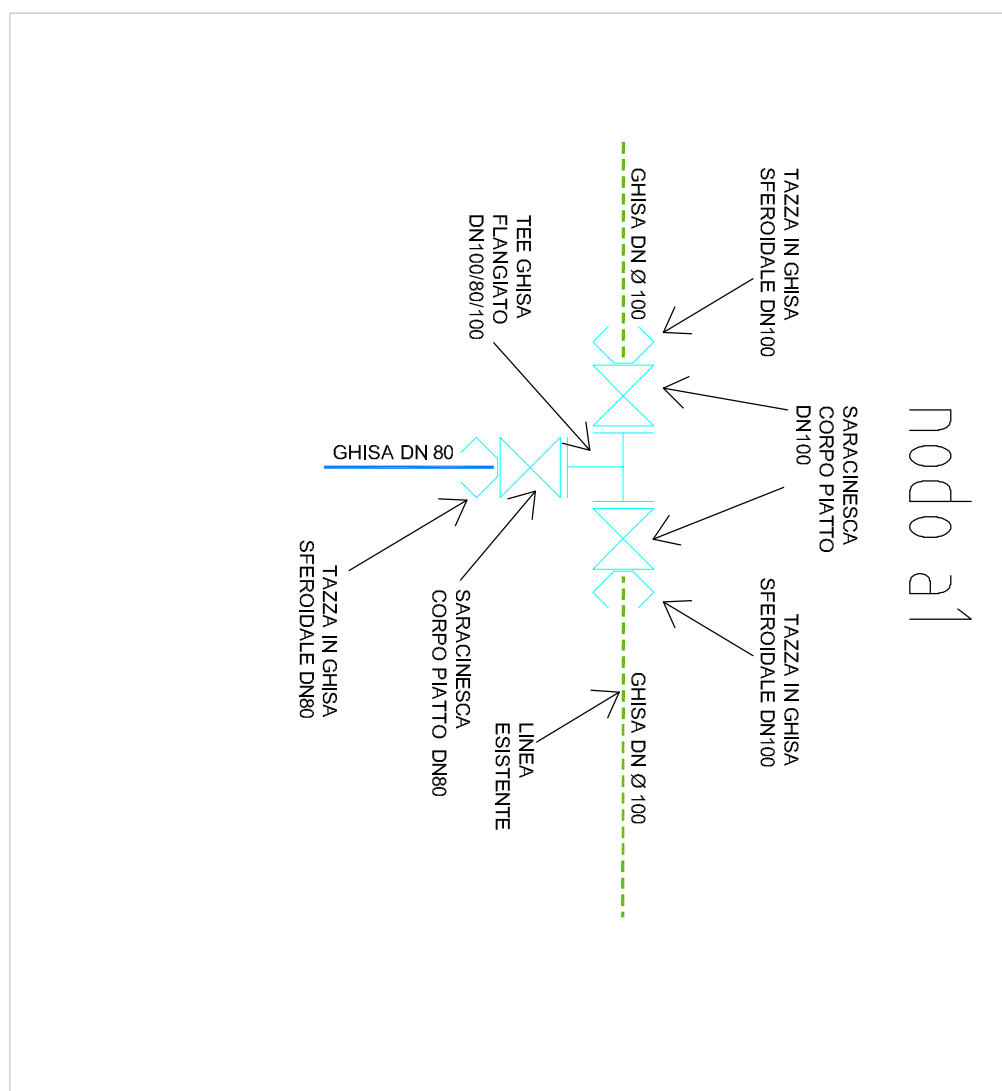
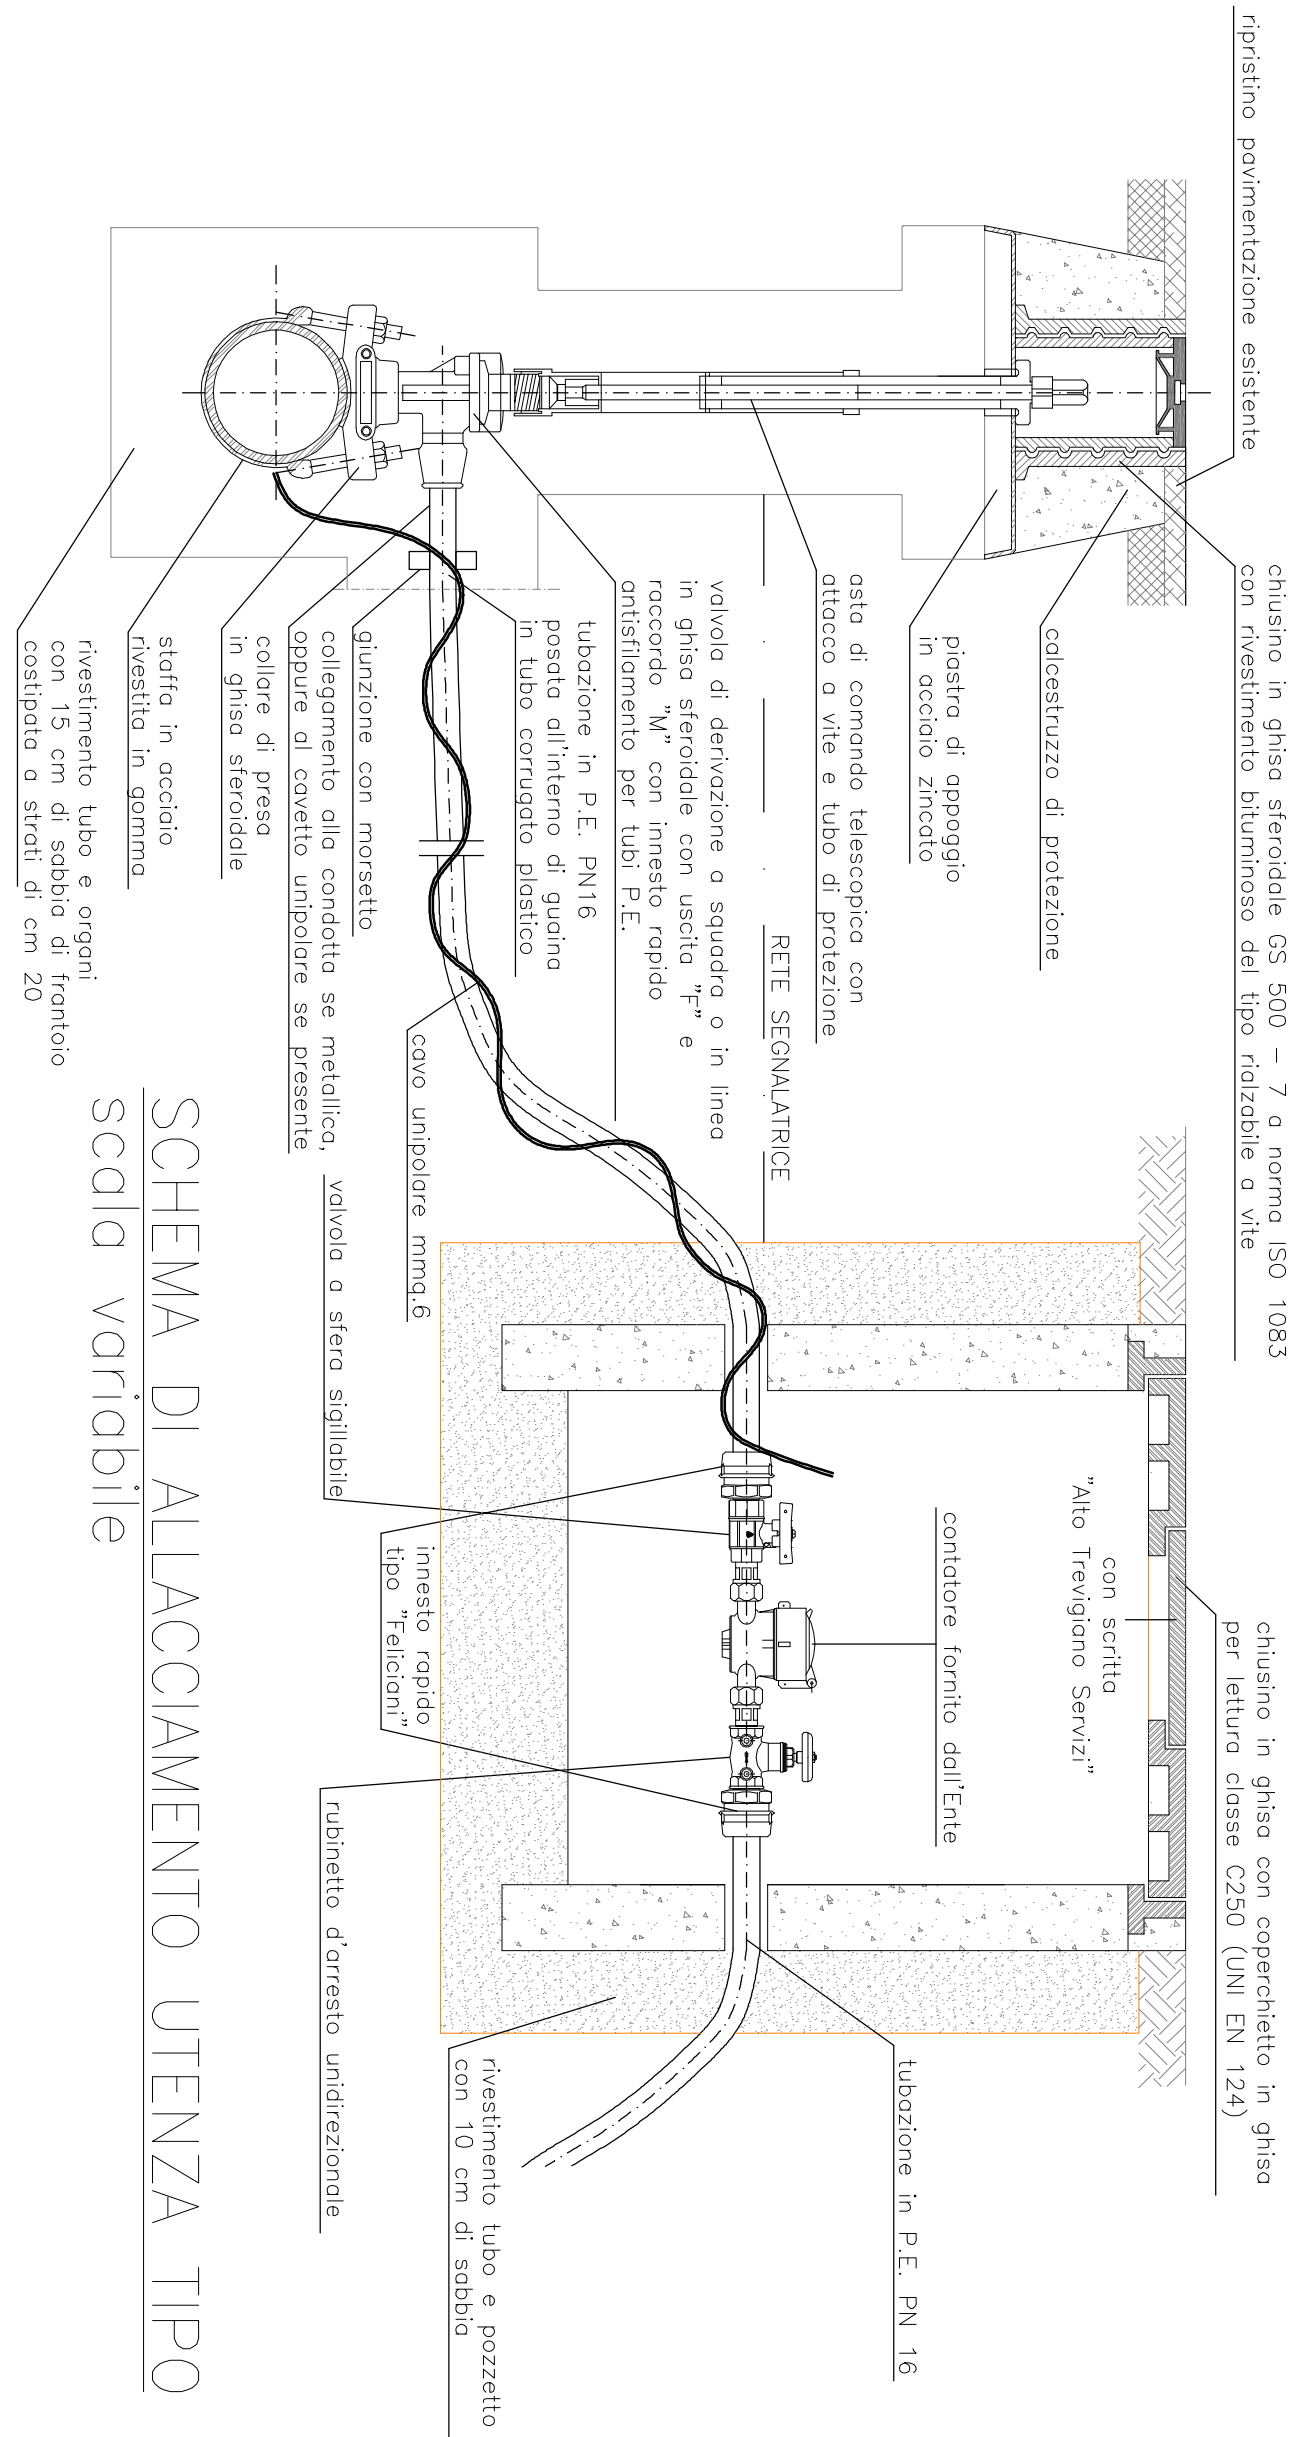
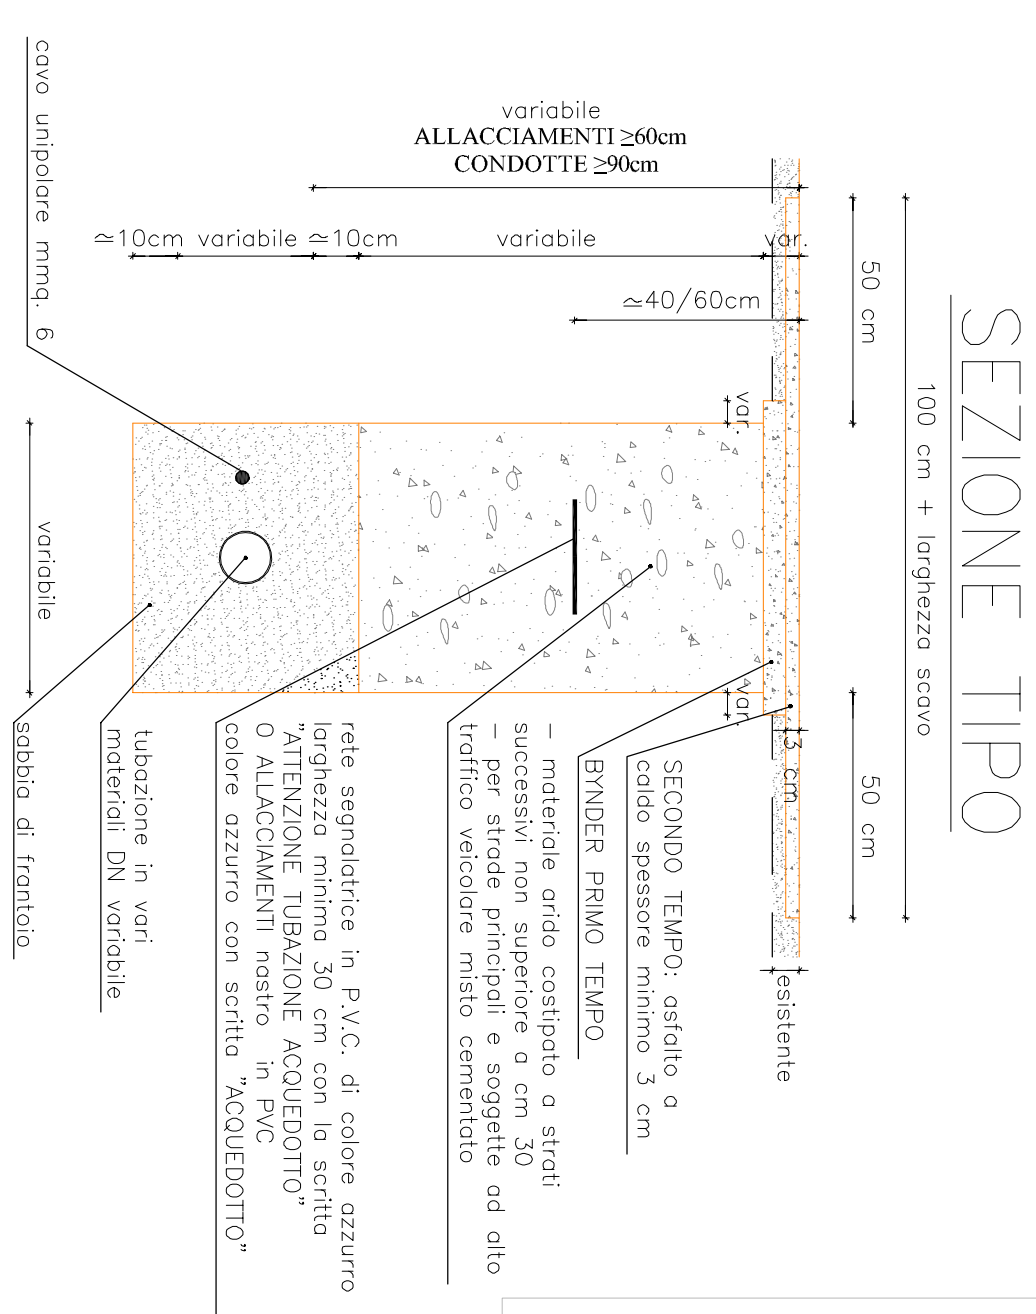


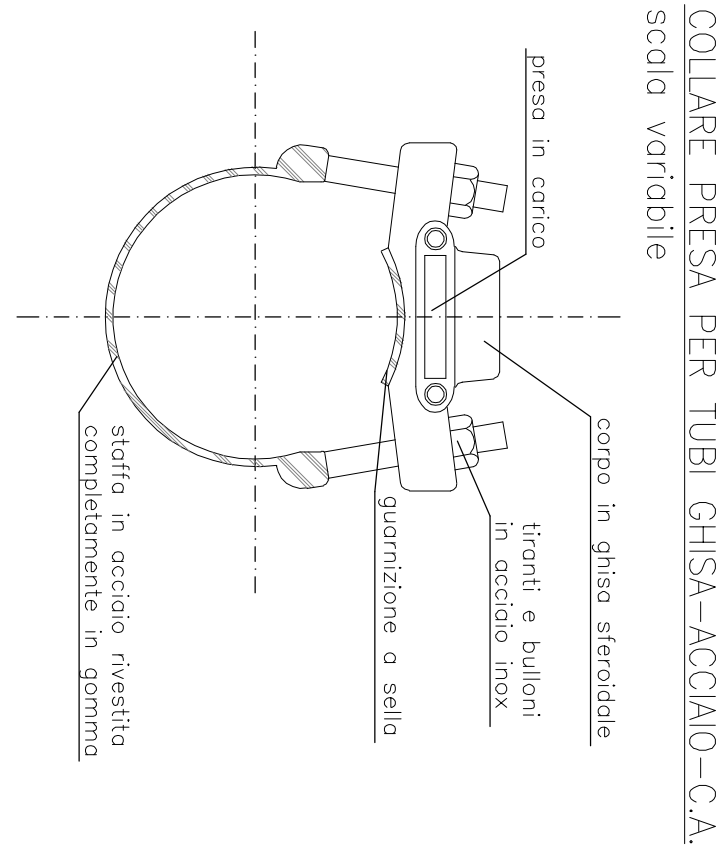

PLANIMETRIA DI PROGETTO scala 1:500

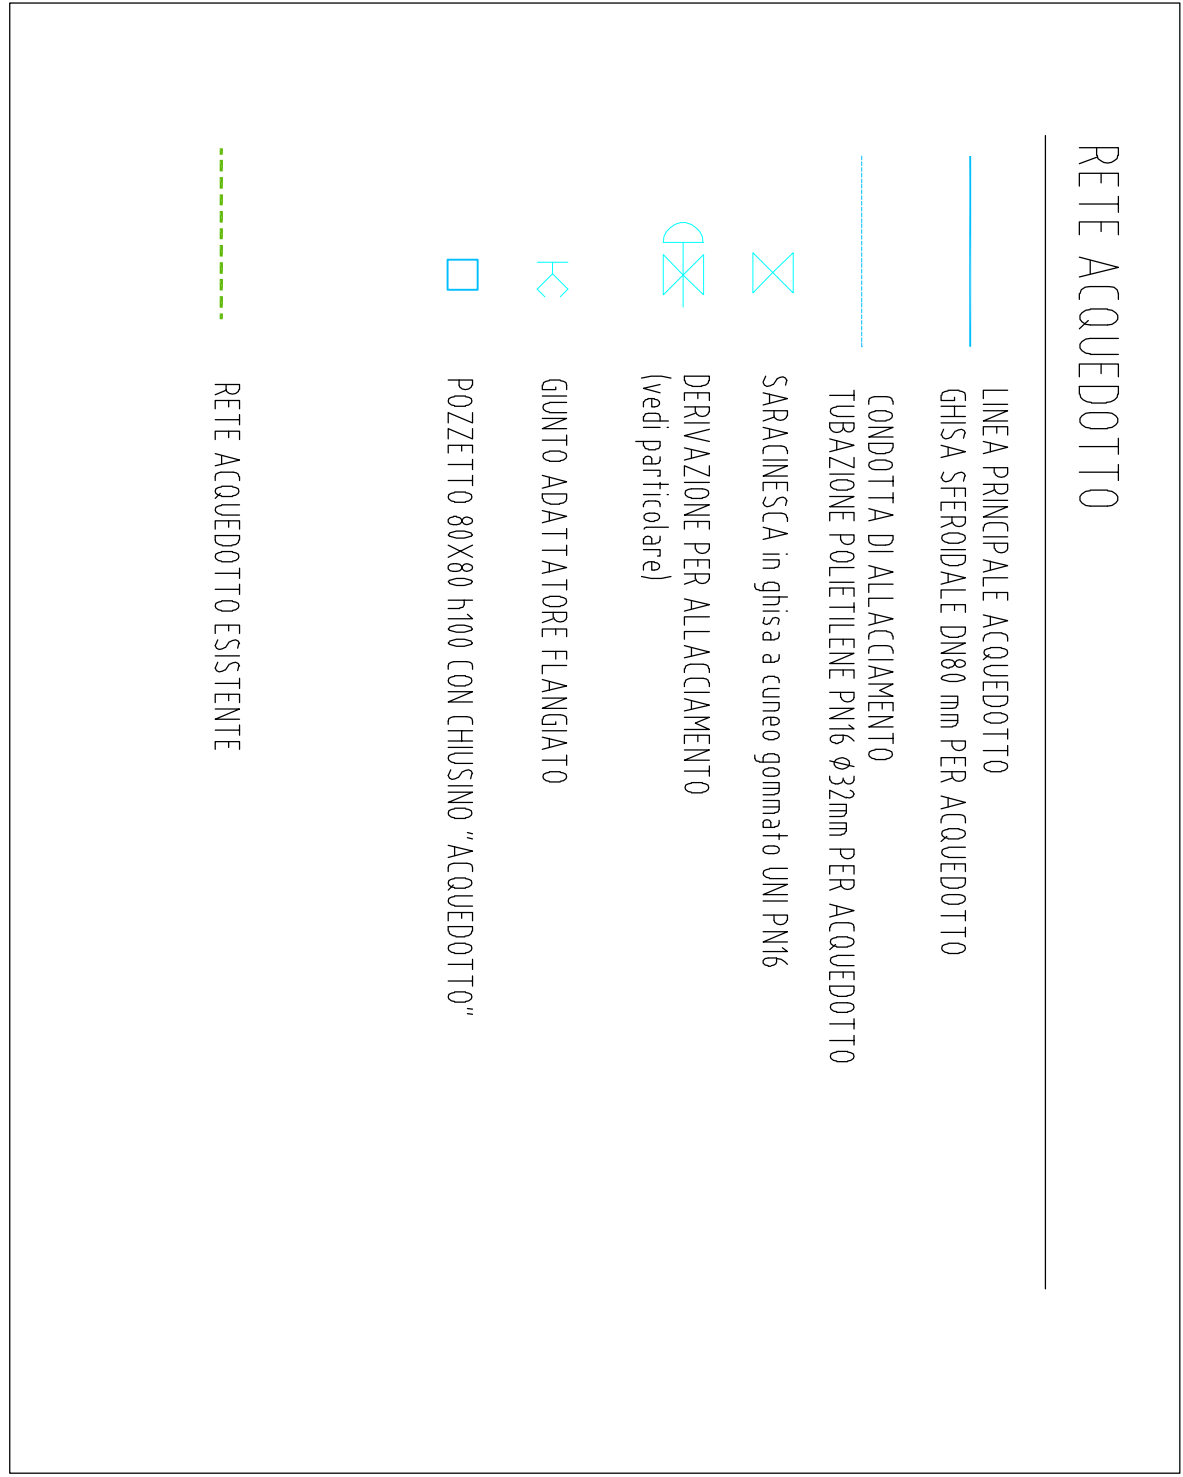

REGIONE VENETO
PROVINCIA DI TREVISO
COMUNE DI PAESE

T 10
agg.

PIANO URBANISTICO ATTUATIVO
ATR 18 - PAESE VIA TREFORNI

PLANIMETRIA RETE ACQUA POTABILE

PROGETTAZIONE

Maggio 2023

Ing.i Luca Scattolin

Ing. Andrea Barban

COLLABORAZIONE:
architetto Giancarla De Pieri
architetto Elisa Marchese
geometra Filippo Sordi

RICHIEDENTE

Evoluzione 21 s.r.l.
Via Albertino da Corona n. 1/q
p.iva 03524070277
Amministratore unico: Pierpaolo Spolador

tecnostudio
Progettazione & Design

Via G. Saragat, 1 int. Box 31022 Pinerolo (TV) tel.0423/934077 fax.0423/93014 e-mail
s.a.j. @tecnostudioarchitelli191.it