





VISTA FRONTE STRADA E LATERALE




VISTA RETRO E LATERALE

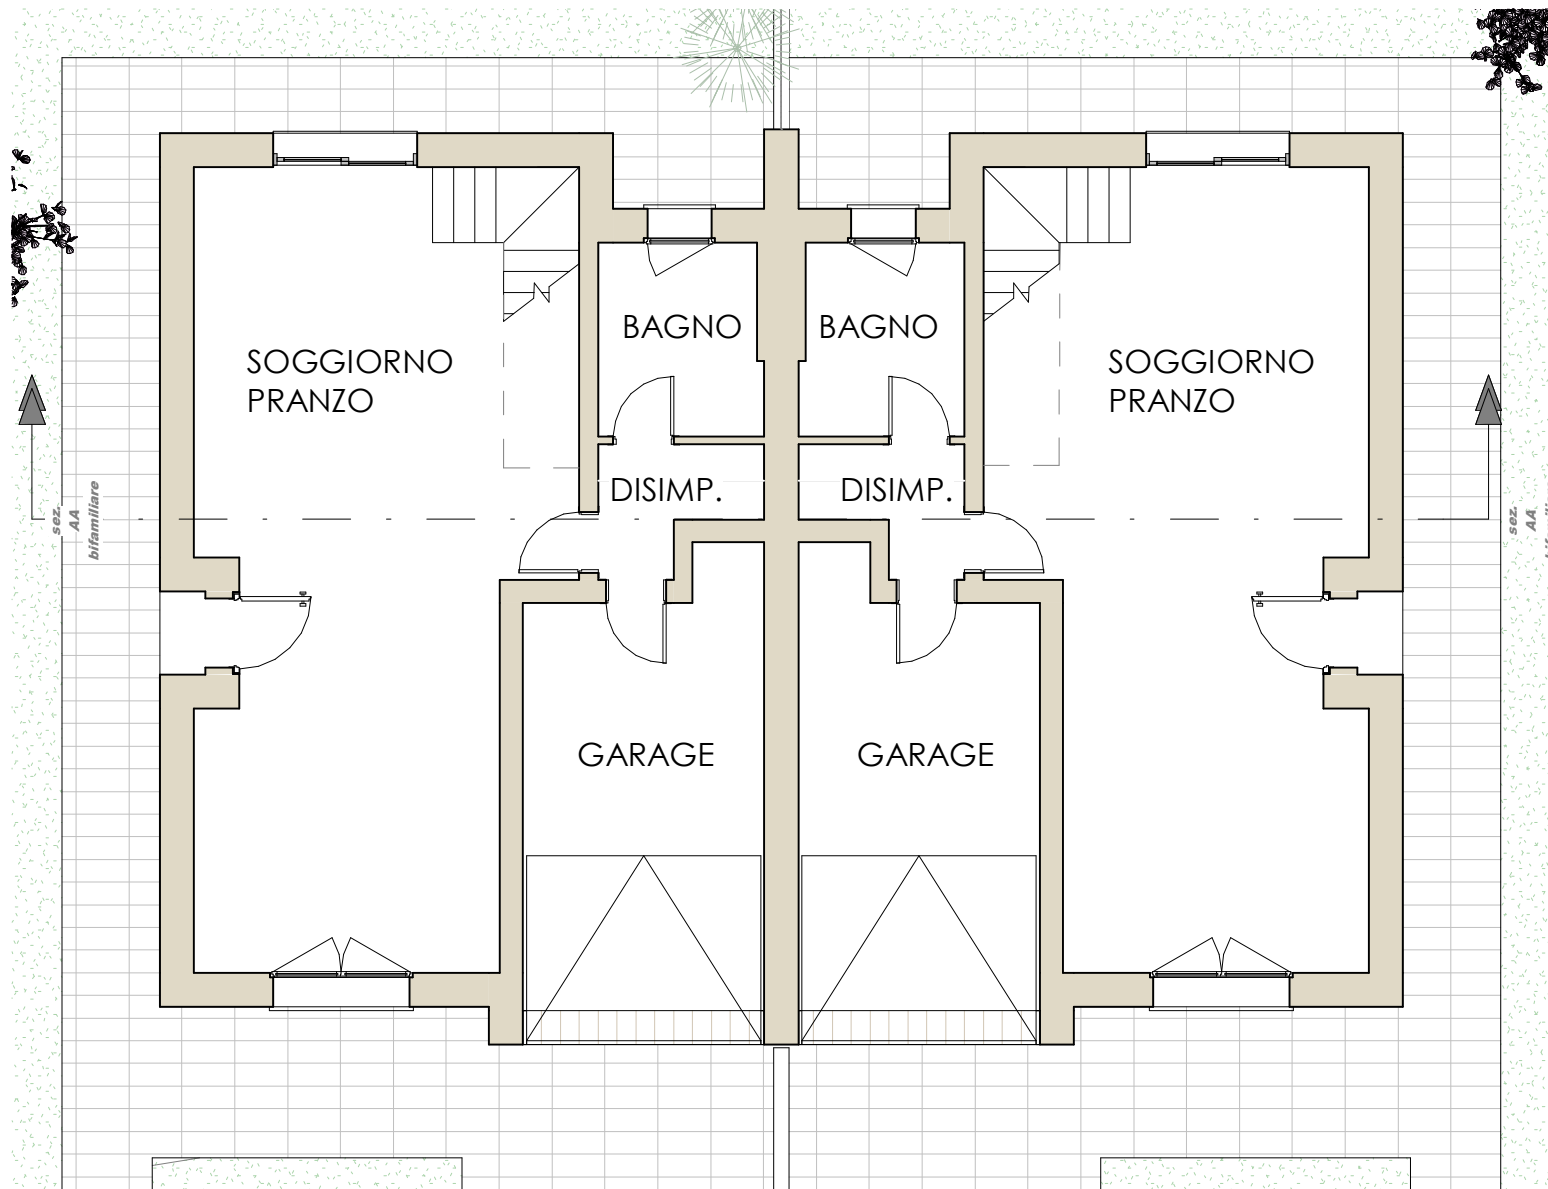


PIANTA PIANO TERRA

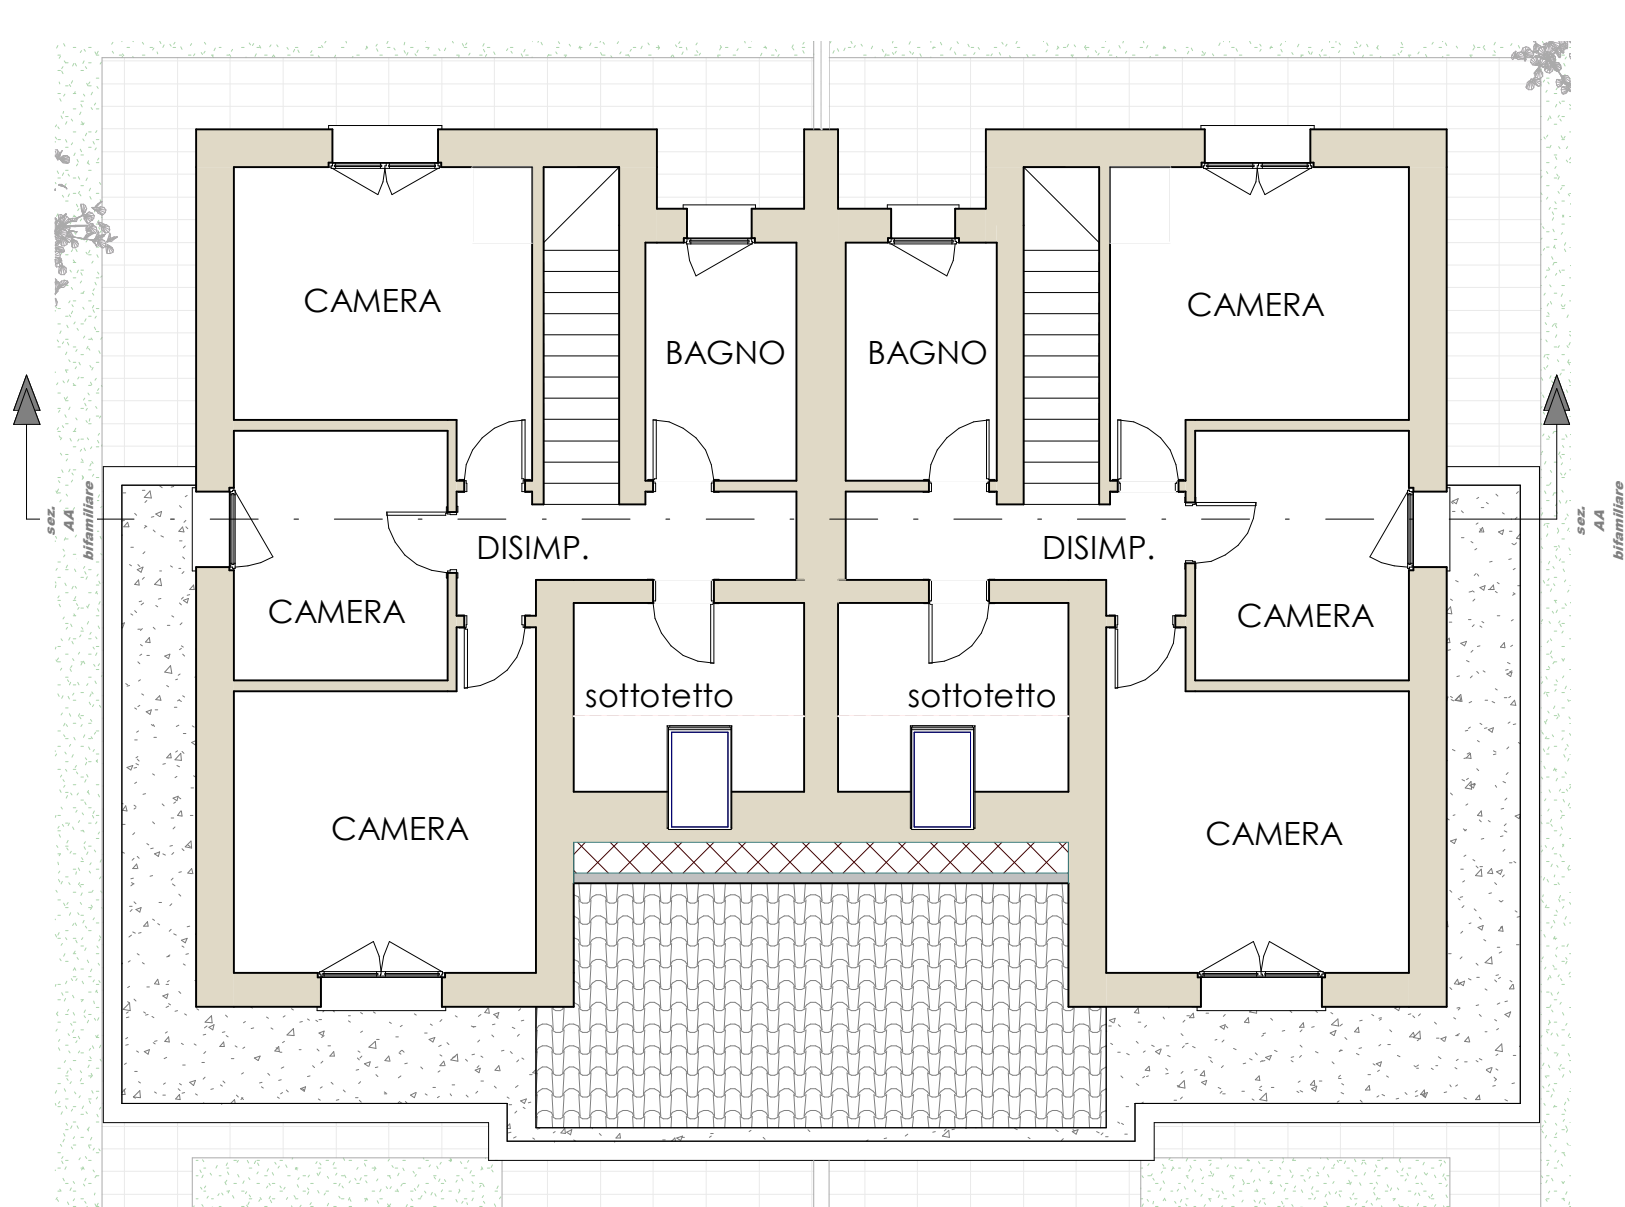


PIANTA PIANO PRIMO

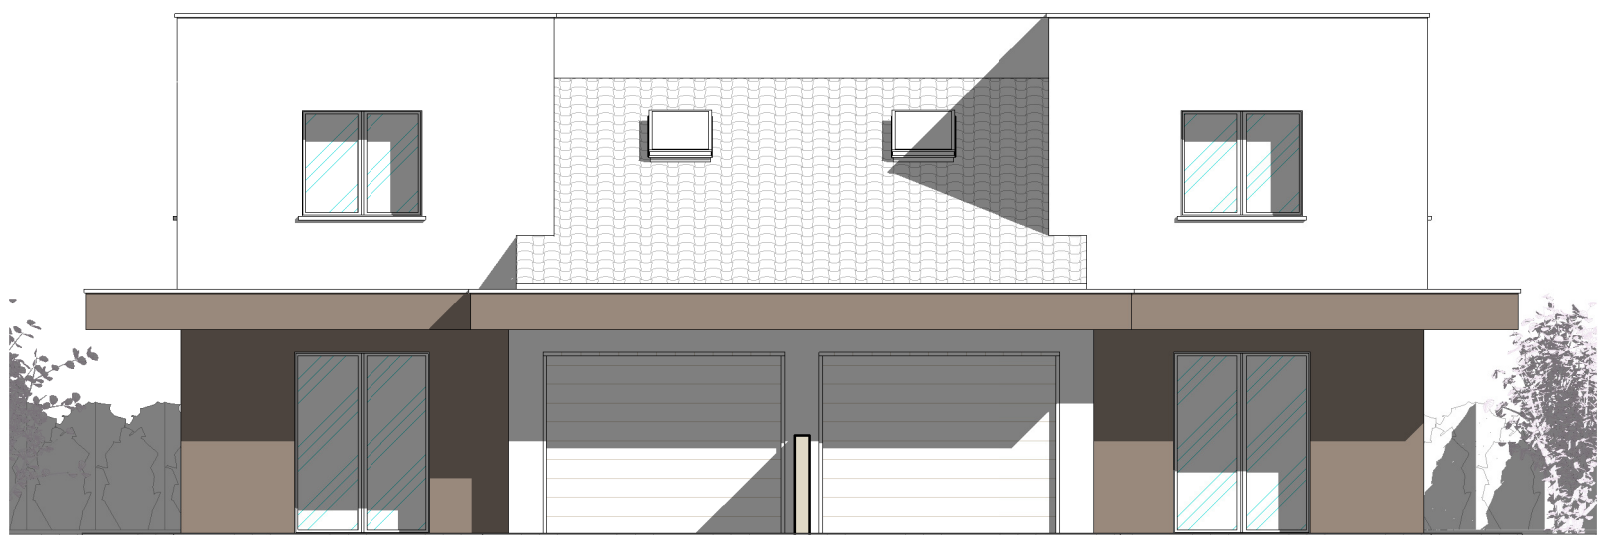


PROSPETTO FRONTE STRADA

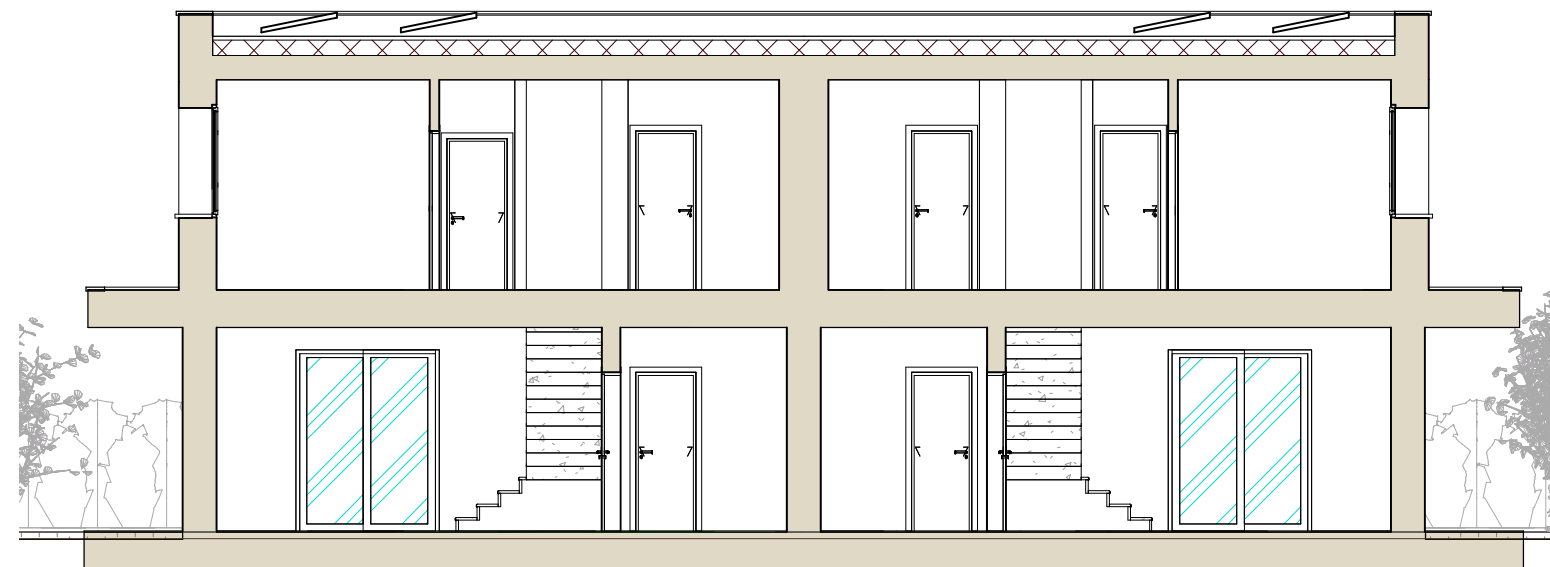

SEZIONE AA

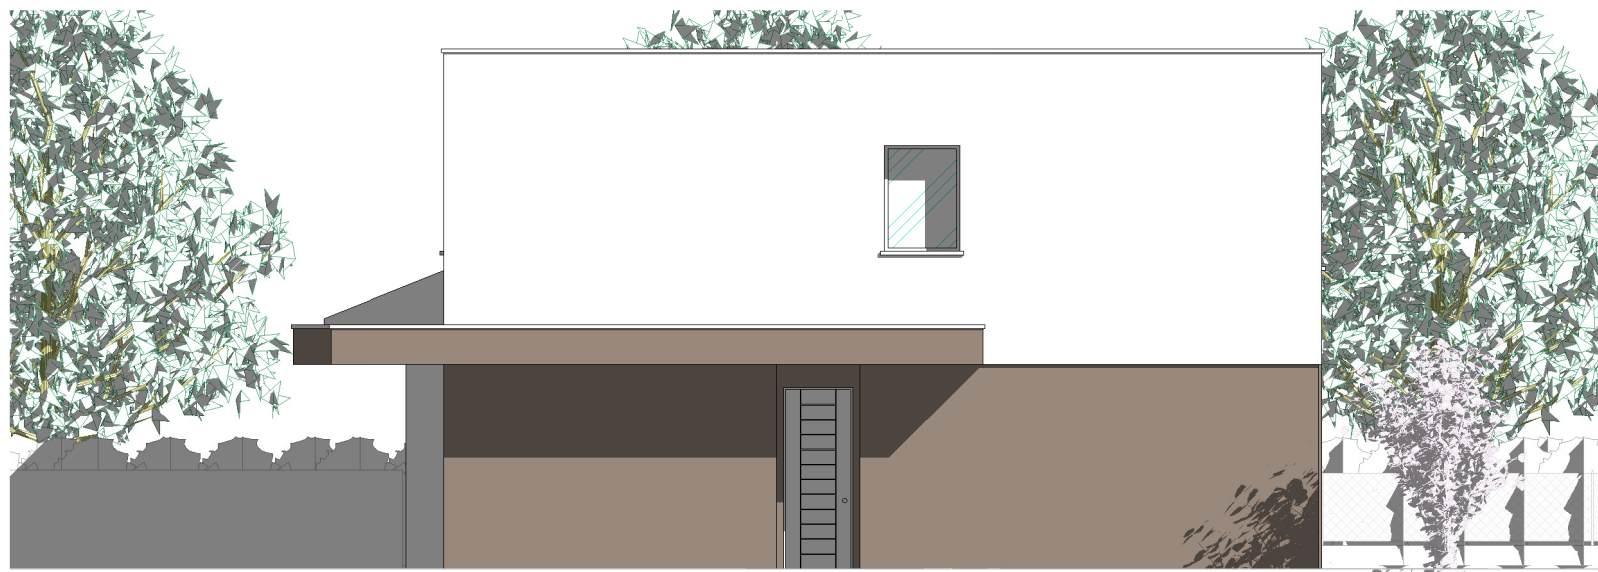

PROSPETTO LATERALE

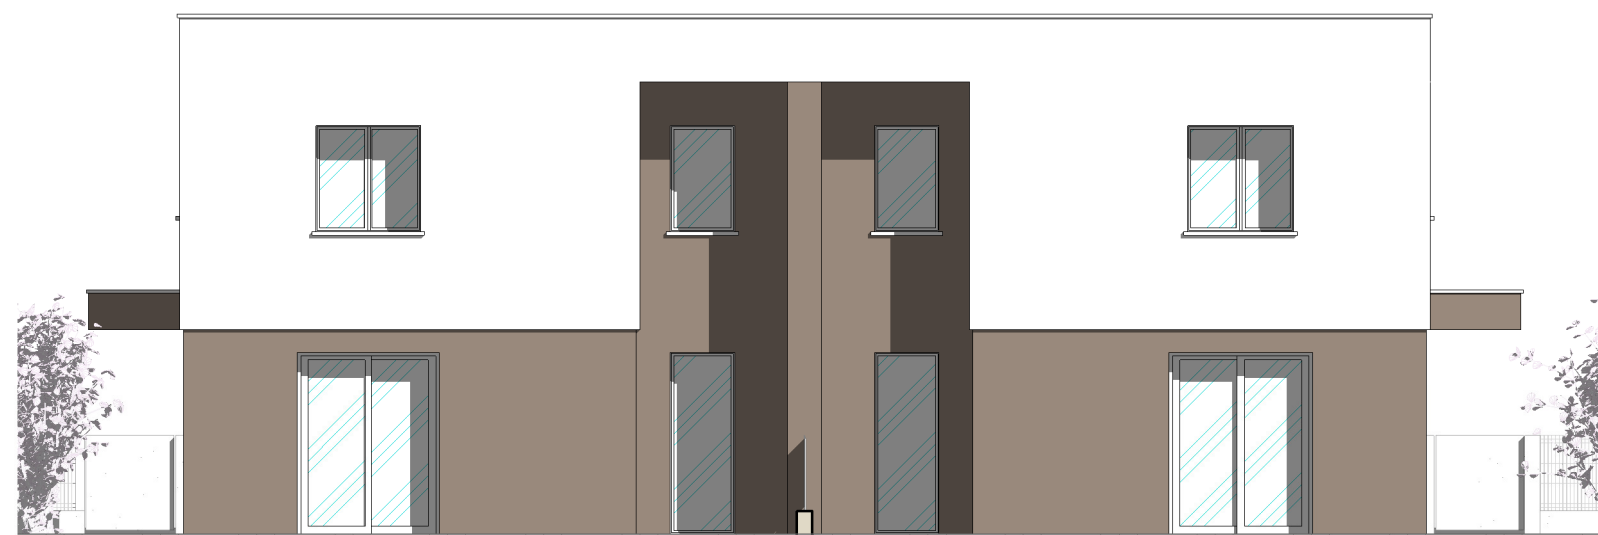

PROSPETTO RETROSTANTE

REGIONE VENETO
PROVINCIA DI TREVISO
COMUNE DI PAESE

T 15

PUA ATR 18 PAESE VIA TREFORNI
Con precise disposizioni plano-volumetriche, tipologiche, formali e costruttive

PROGETTO luglio 2023

Progetto bifamiliare tipo - lotti da 1 a 9

PROGETTISTA

Ing. i. SCATTOLIN LUCA

via G. Saragat 1 int.8/a
31022 Preganziol (TV)

COLLABORAZIONE:
architetto Giancarla De Pieri
architetto Elisa Marchese
geometra Filippo Sordi

PROPRIETA'

EVOLUZIONE 21 S.R.L.
VIA Alberfino Da Corona, n° 1/Q
31100 TREVISO

tecnostudio
Progettazione & Design

via G.Saragat 1 int 8/a 31022 Preganziol (TV) tel.0422/634077 fax 0422/630014 e-mail
s_a_e@tecnostudioscattolin.191.it

CALCOLO SUPERFICI FABBRICATI BIFAMILIARI LOTTI DA 1 A 9			
PIANO TERRA			
1	Soggiorno Pranzo	mq	42,84
2	Bagno	mq	5,50
3	Disimpegno	mq	3,03
4	Garage	mq	18,04
PIANO PRIMO			
5	Camera doppia	mq	14,02
6	Camera	mq	9,32
7	Camera Matrimoniale	mq	15,79
8	Bagno	mq	6,30
9	Disimpegno	mq	5,51
10	sottotetto h>180	mq	4,58
Totale		mq	124,93
a detrarre garage		mq	-18,00
TOTALE		mq	106,93

TOTALE SUPERFICIE UTILE RESIDENZIALE Su mq. 106,93 x 2 = mq. 213,86