





VISTA FRONTE STRADA E LATERALE SUD-OVEST




VISTA RETRO E LATERALE SUD-EST

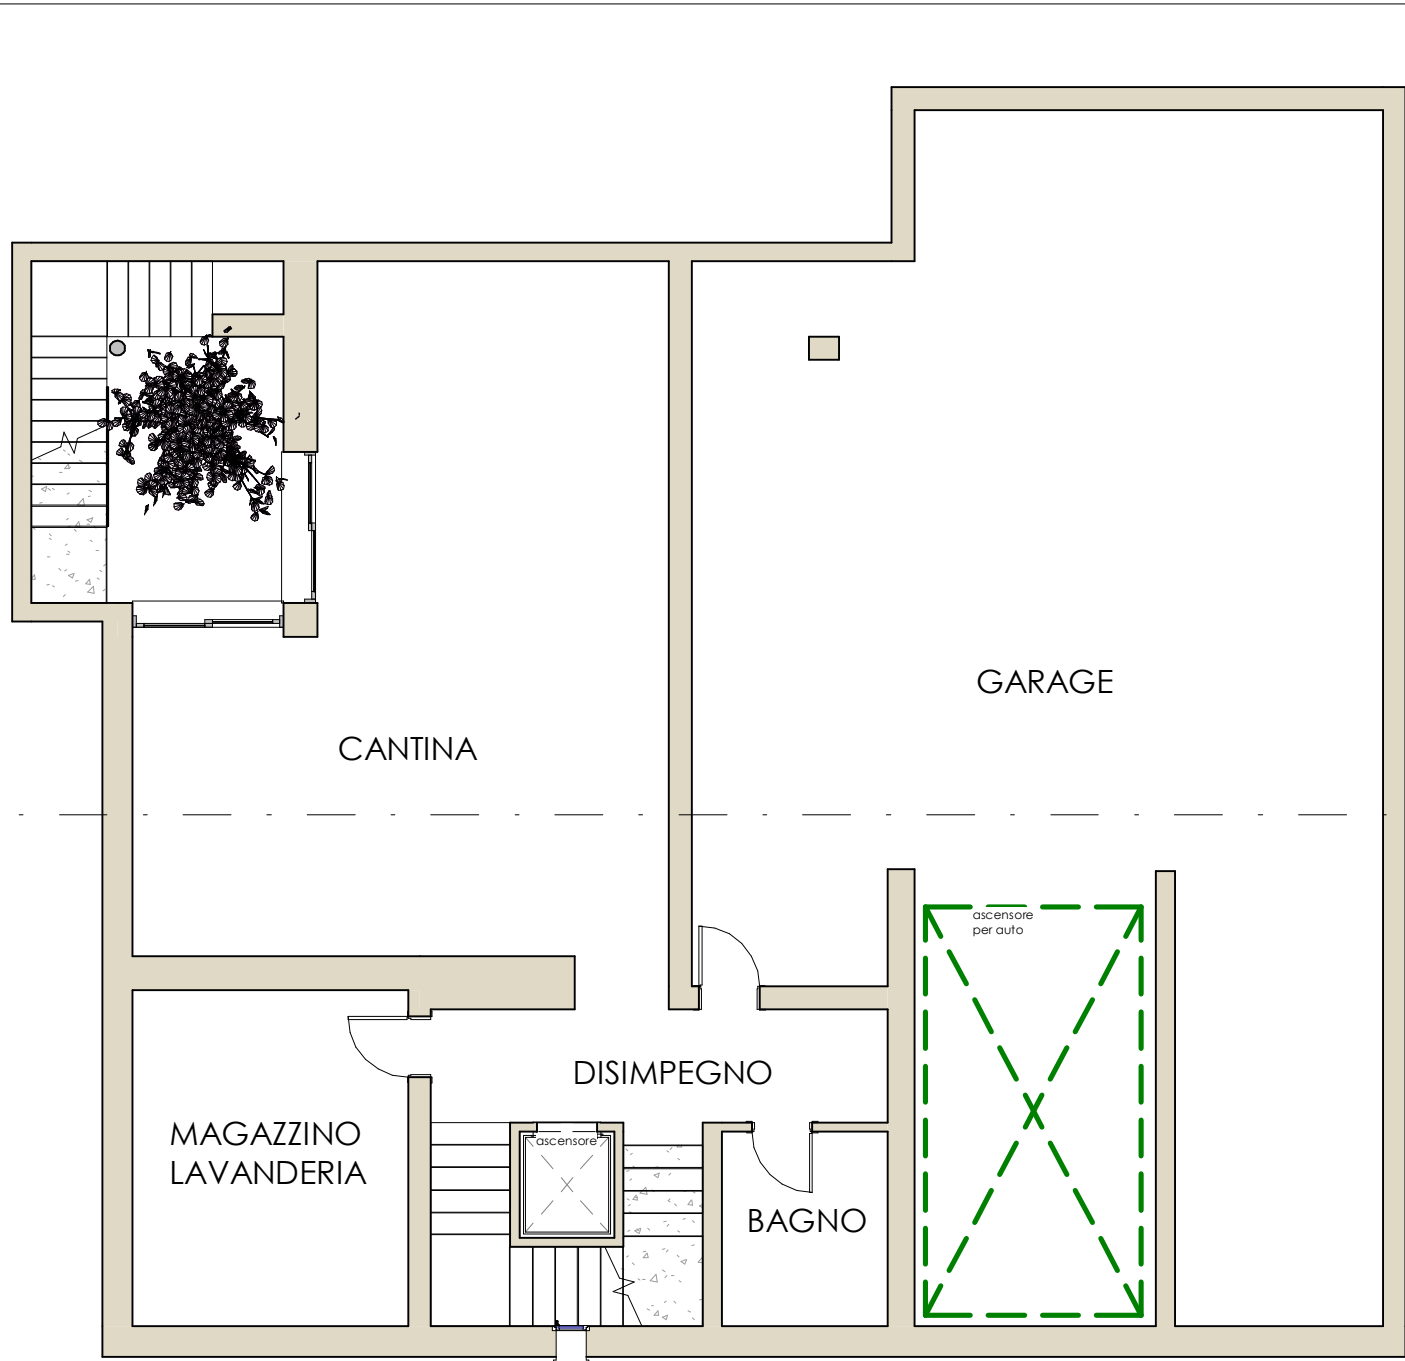


PIANTA PIANO INTERRATO

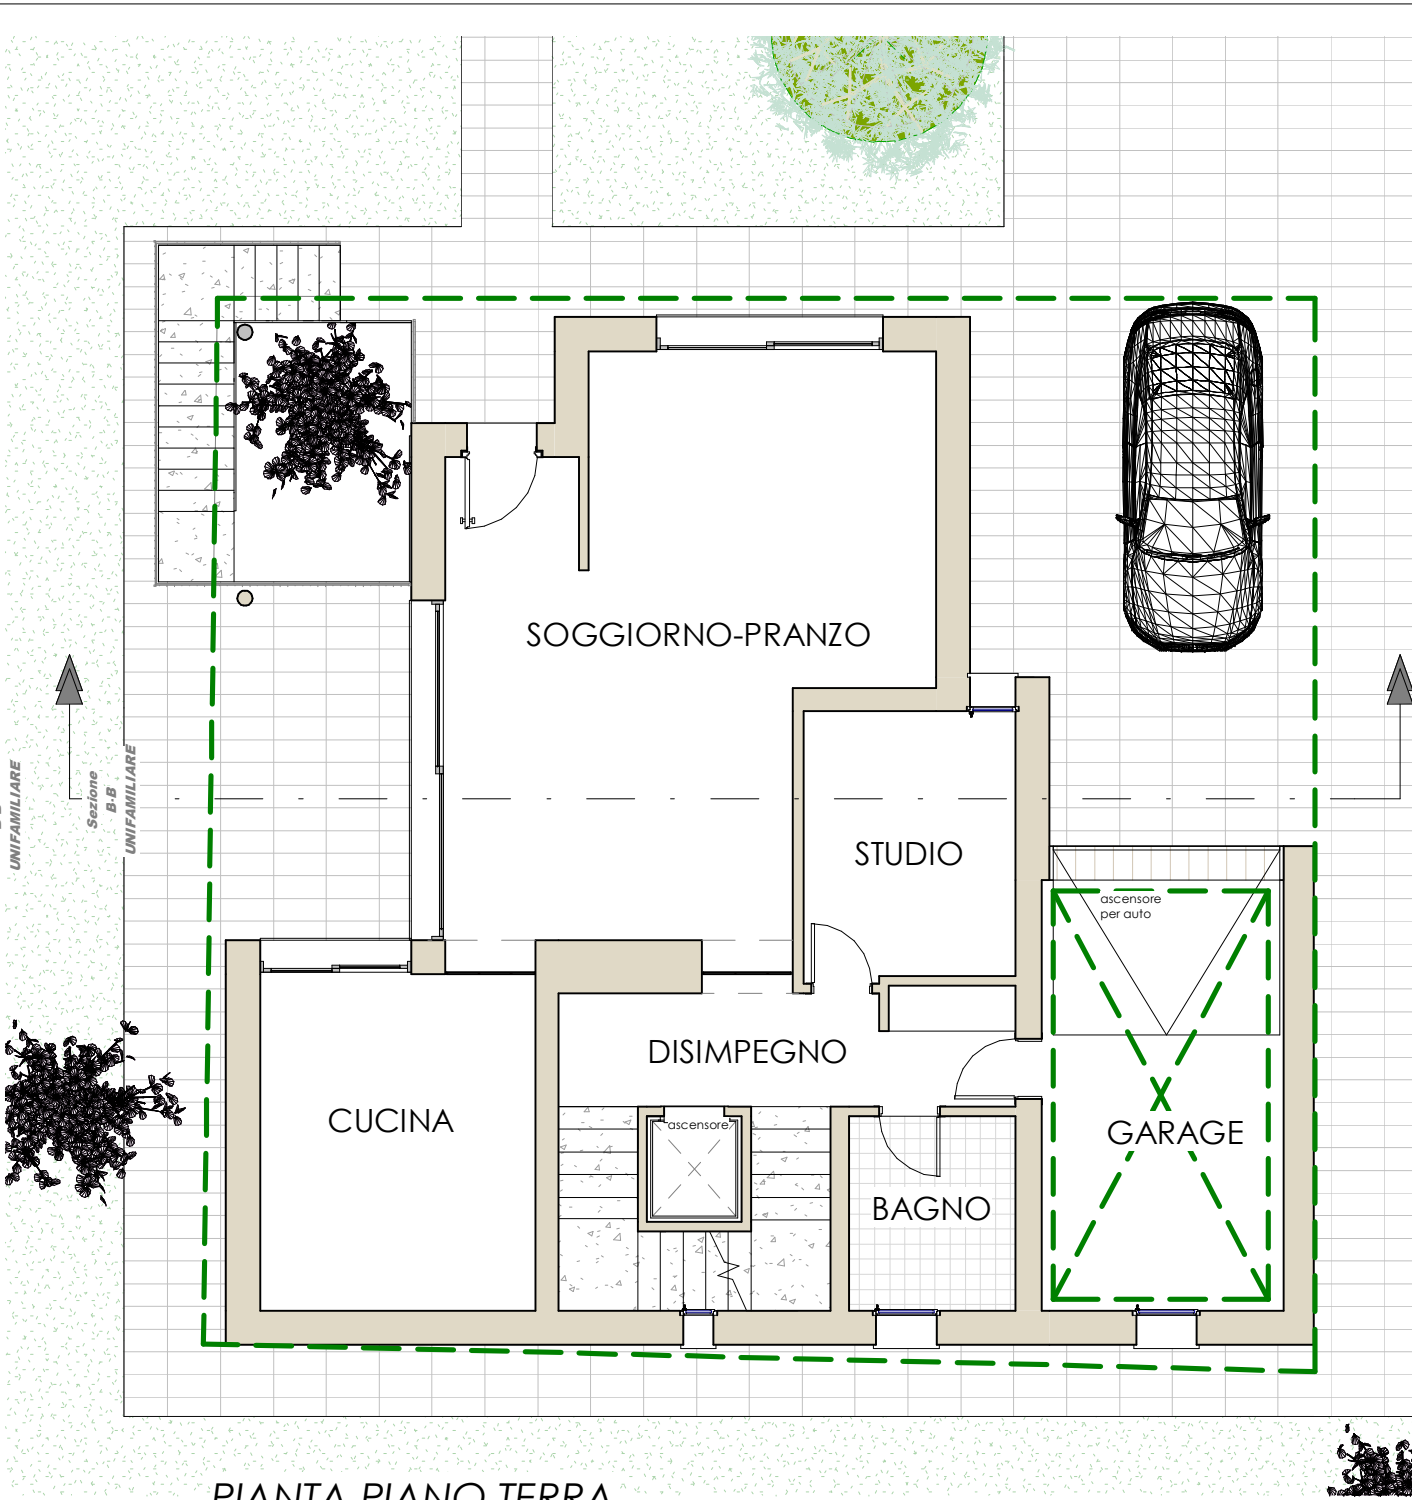

PIANTA PIANO TERRA

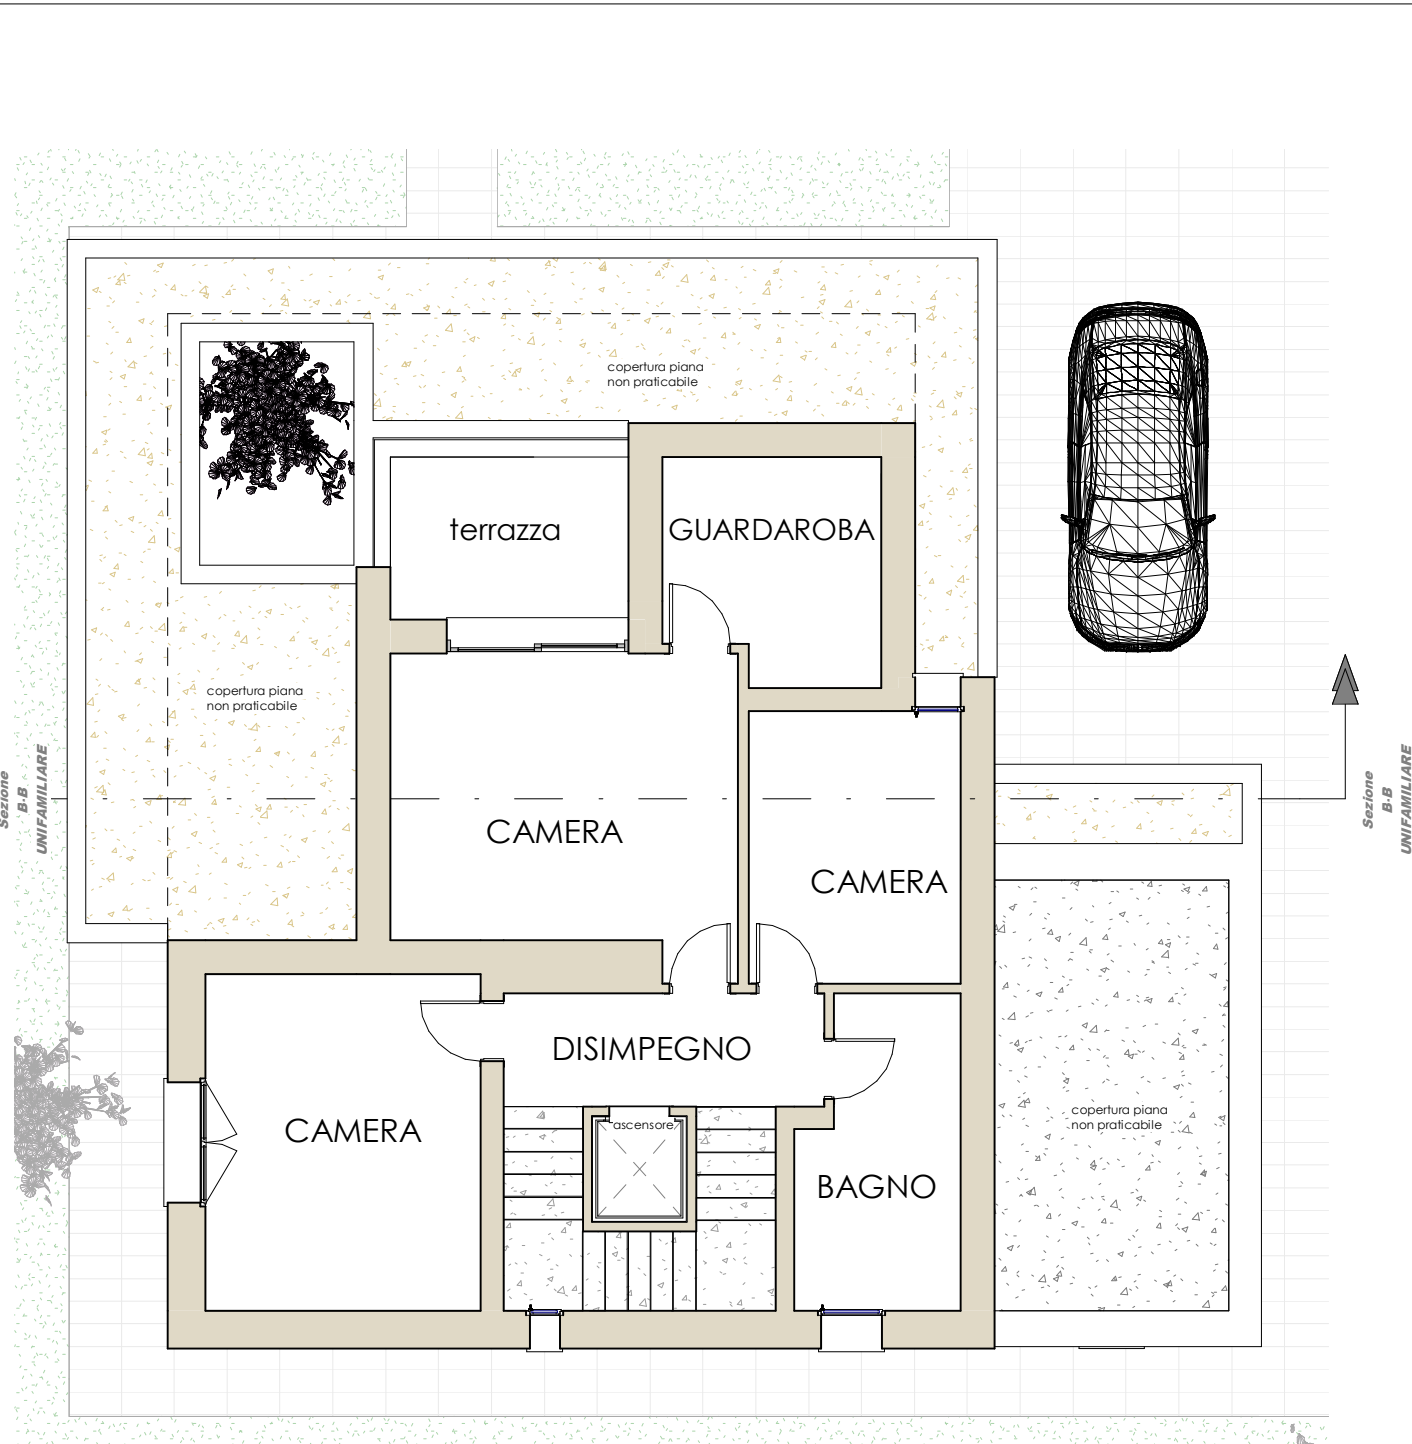


PIANTA PIANO PRIMO

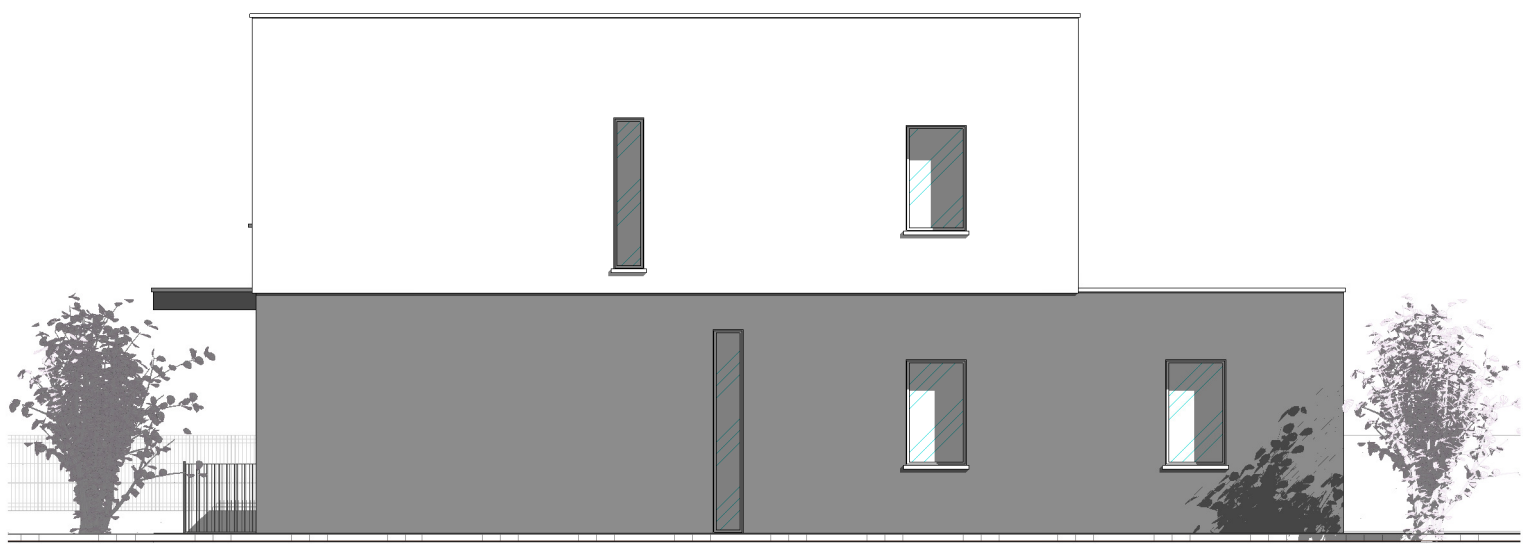

PROSPETTO EST - retro



PROSPETTO OVEST - laterale

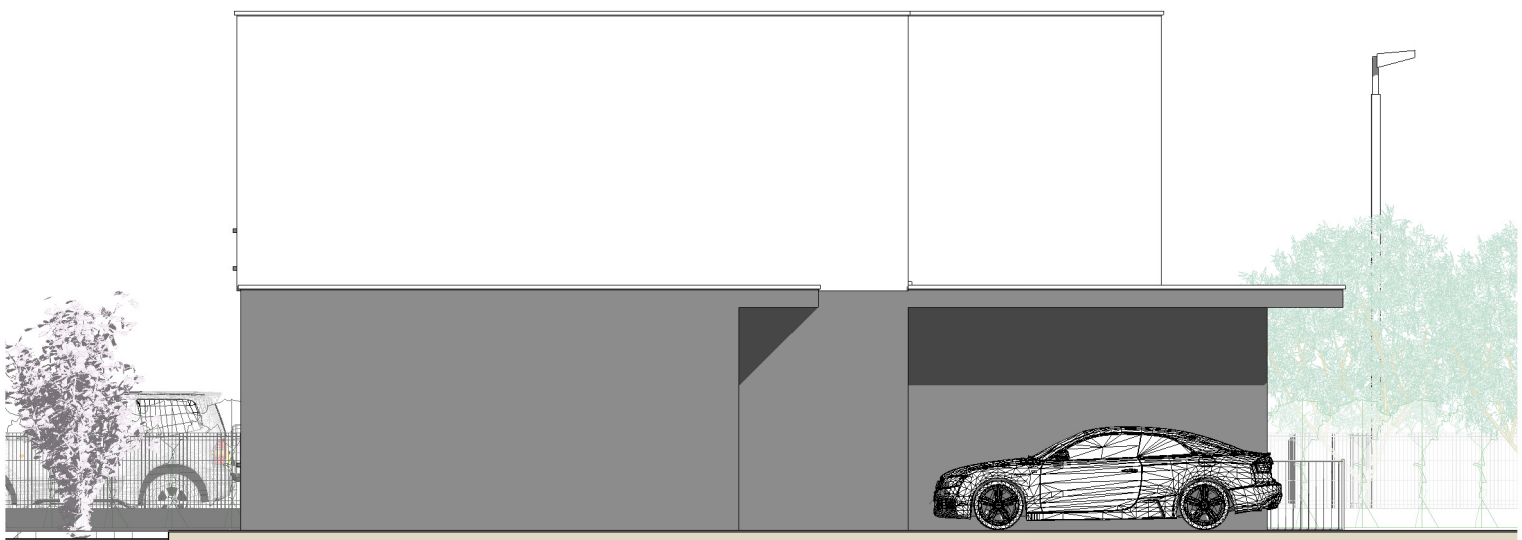

PROSPETTO NORD - laterale



PROSPETTO OVEST - fronte strada



SEZIONE B-B

REGIONE VENETO
PROVINCIA DI TREVISO
COMUNE DI PAESE

T 16

PUA ATR 18 PAESE VIA TREFORNI
Con precise disposizioni plano-volumetriche, tipologiche, formali e costruttive

PROGETTO luglio 2023

Piante e prospetti fabbricato unifamiliare - lotto 10

PROGETTISTA

Ing. i. SCATTOLIN LUCA

via G. Saragat 1 int.8/a
31022 Preganziol (TV)

COLLABORAZIONE:
architetto Giancarla De Pieri
architetto Elisa Marchese
geometra Filippo Sordi

PROPRIETA'

EVOLUZIONE 21 S.R.L.
VIA Alberfino Da Corona, n° 1/Q
31100 TREVISO

tecnostudio
Progettazione & Design

via G.Saragat 1 int 8/a 31022 Preganziol (TV) tel.0422/634077 fax 0422/630014 e-mail
s_a_e@tecnostudioscattolin.191.it

CALCOLO SUPERFICI FABBRICATO UNIFAMILIARE LOTTO 10			
PIANO TERRA			
1	Soggiorno Pranzo	mq	41,51
2	Bagno	mq	5,67
3	Disimpegno	mq	9,69
4	Garage	mq	18,24
5	Cucina	mq	16,24
6	Studio	mq	9,94
PIANO PRIMO			
5	Camera doppia	mq	16,24
6	Camera	mq	10,12
7	Camera Matrimoniale	mq	18,06
8	Bagno	mq	8,30
9	Disimpegno	mq	6,38
10	Guardaroba	mq	8,21
Totale		mq	168,60
a detrarre garage		mq	-18,00
TOTALE		mq	150,60

TOTALE SUPERFICIE UTILE RESIDENZIALE Su mq. 150,60