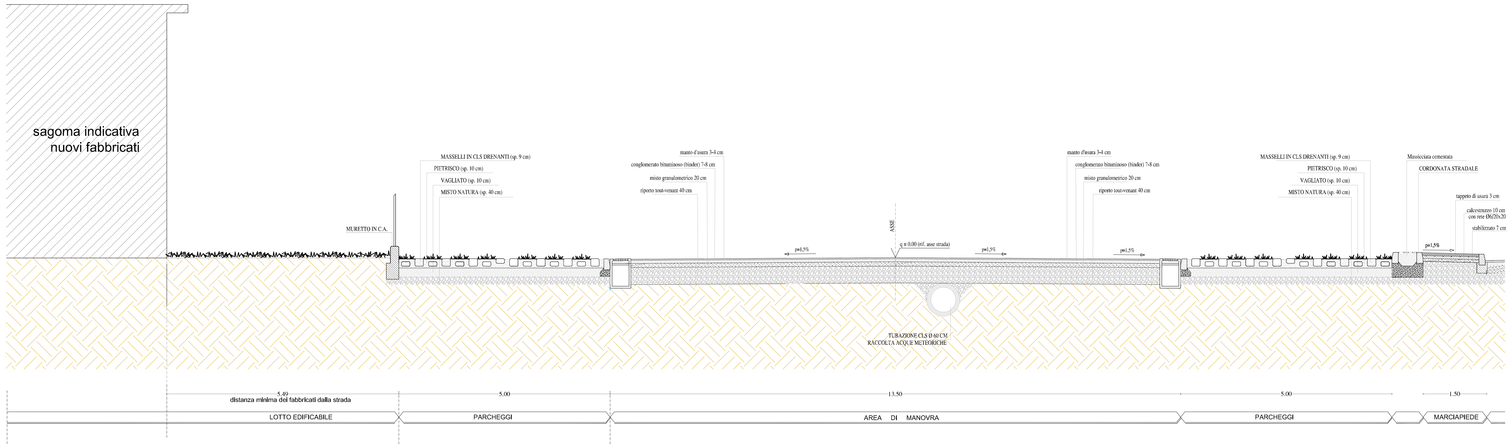

Sezione B-B 1:50

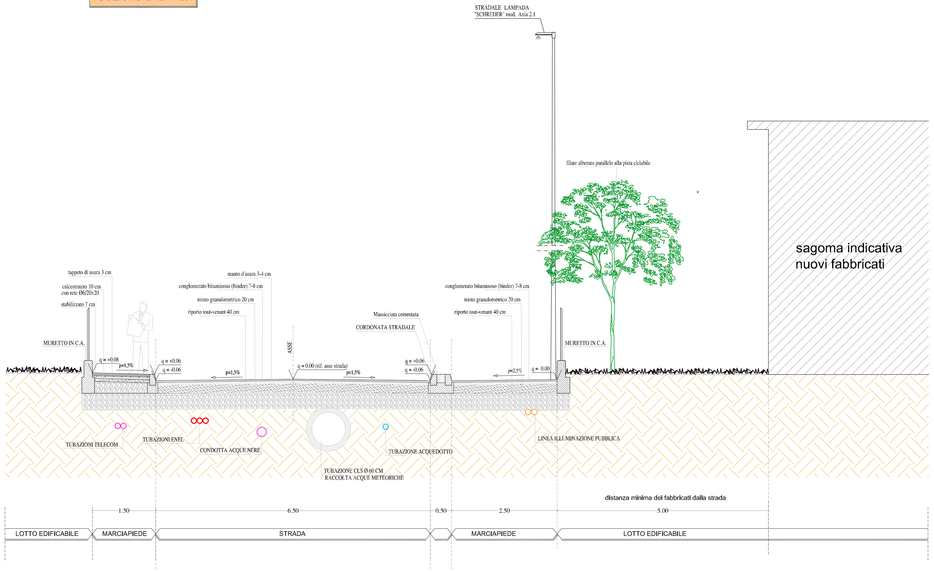

Sezione A-A 1:50

REGIONE VENETO
PROVINCIA DI TREVISO
COMUNE DI PAESE

T 04
agg.

PIANO URBANISTICO ATTUATIVO
ATR 18 - PAESE VIA TREFORNI

PARTICOLARI - SEZIONI

PROGETTAZIONE

Maggio 2023

Ing.i Luca Scattolin Ing. Andrea Barban

COLLABORAZIONE:
architetto Giancarla De Pieri
architetto Elisa Marchese
geometra Filippo Sordi

RICHIEDENTE

Evoluzione 21 s.r.l.
Via Albertino da Corona n. 1/q
p.iva 03524070277

Amministratore unico Pierpaolo Spolador

tecnostudio
Progettazione & Design

via G.Saragat 1 int 8/a 31022 Preganziol (TV) tel.0422/634077 fax 0422/630014 e-mail
s_a_e@tecnostudioscattolin.191.it