

LEGENDA

RETE TELEFONICA

RETE IN PROGETTO

RETE ESISTENTE



LINEA PRINCIPALE
n.2 TUBAZIONI PVC Ø 125 mm

ALLACCIAMENTI
TUBAZIONI PVC Ø 125 mm

POZZETTO NORMALE IN C/S 60x60 CON CHIUSINO IN GHISA 400KN

POZZETTO DOPPIO IN C/S 60x120 CON CHIUSINO IN GHISA 400KN

COLONNINA DI DERIVAZIONE

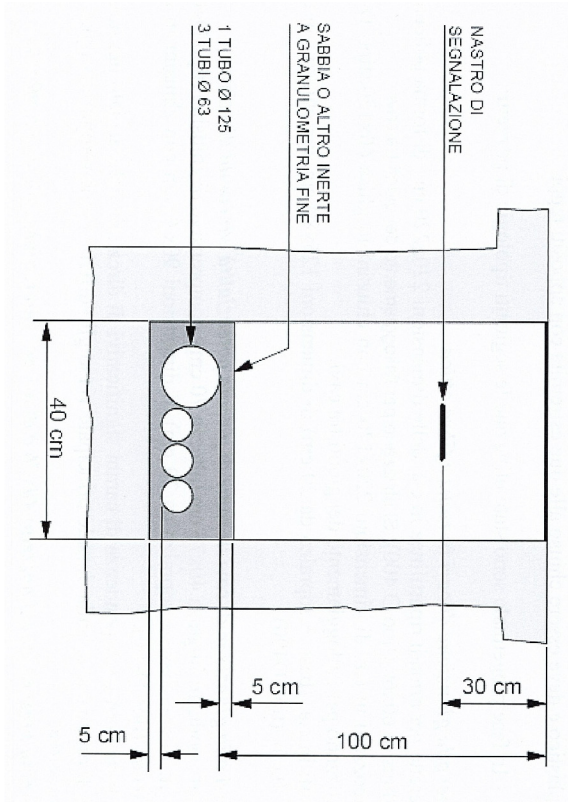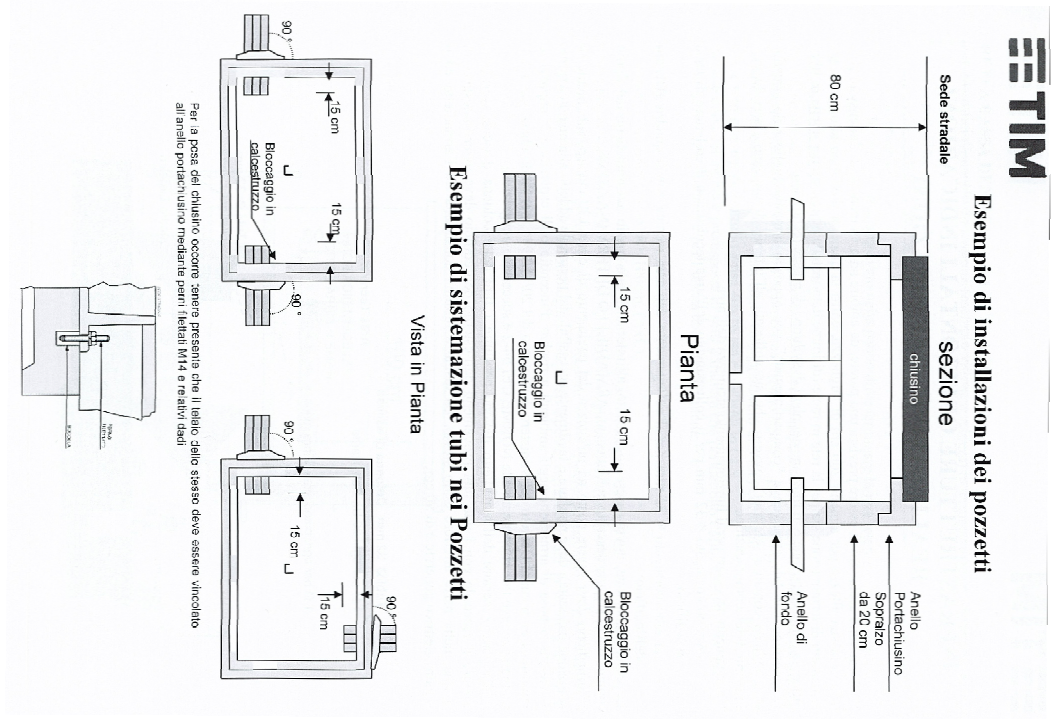

REGIONE VENETO
PROVINCIA DI TREVISO
COMUNE DI PAESE

T 06

agg.

PIANO URBANISTICO ATTUATIVO
ATR 18 - PAESE VIA TREFORNI

PLANIMETRIA RETE TELECOMUNICAZIONI

PROGETTAZIONE Maggio 2023

Ing. i Luca Scatolin Ing. Andrea Barban

COLLABORAZIONE:
architetto Giancarla De Pireti
architetto Elisa Marchese
geometra Filippo Sordi

RICHIEDENTE
Evoluzione 21 s.r.l.
Via Albertino da Corona n. 1/q
p.iva 03524070277
Amministratore unico Pierpaolo Spolador

tecnostudio
Progettazione & Design

Via S. Giovanni 11 - 31043 Sarnano (TV) tel. 0422534077 fax 0422530114 e-mail
t.s. - 0422530114



PLANIMETRIA DI PROGETTO scala 1:500