




DISTANZA DI RISPETTO TRA CENTRI LUMINOSI E LINEE AEREE IN CAVO $\left(\frac{d_x^2}{x}\right)$ PARTICOLARE PUNTO LUCE

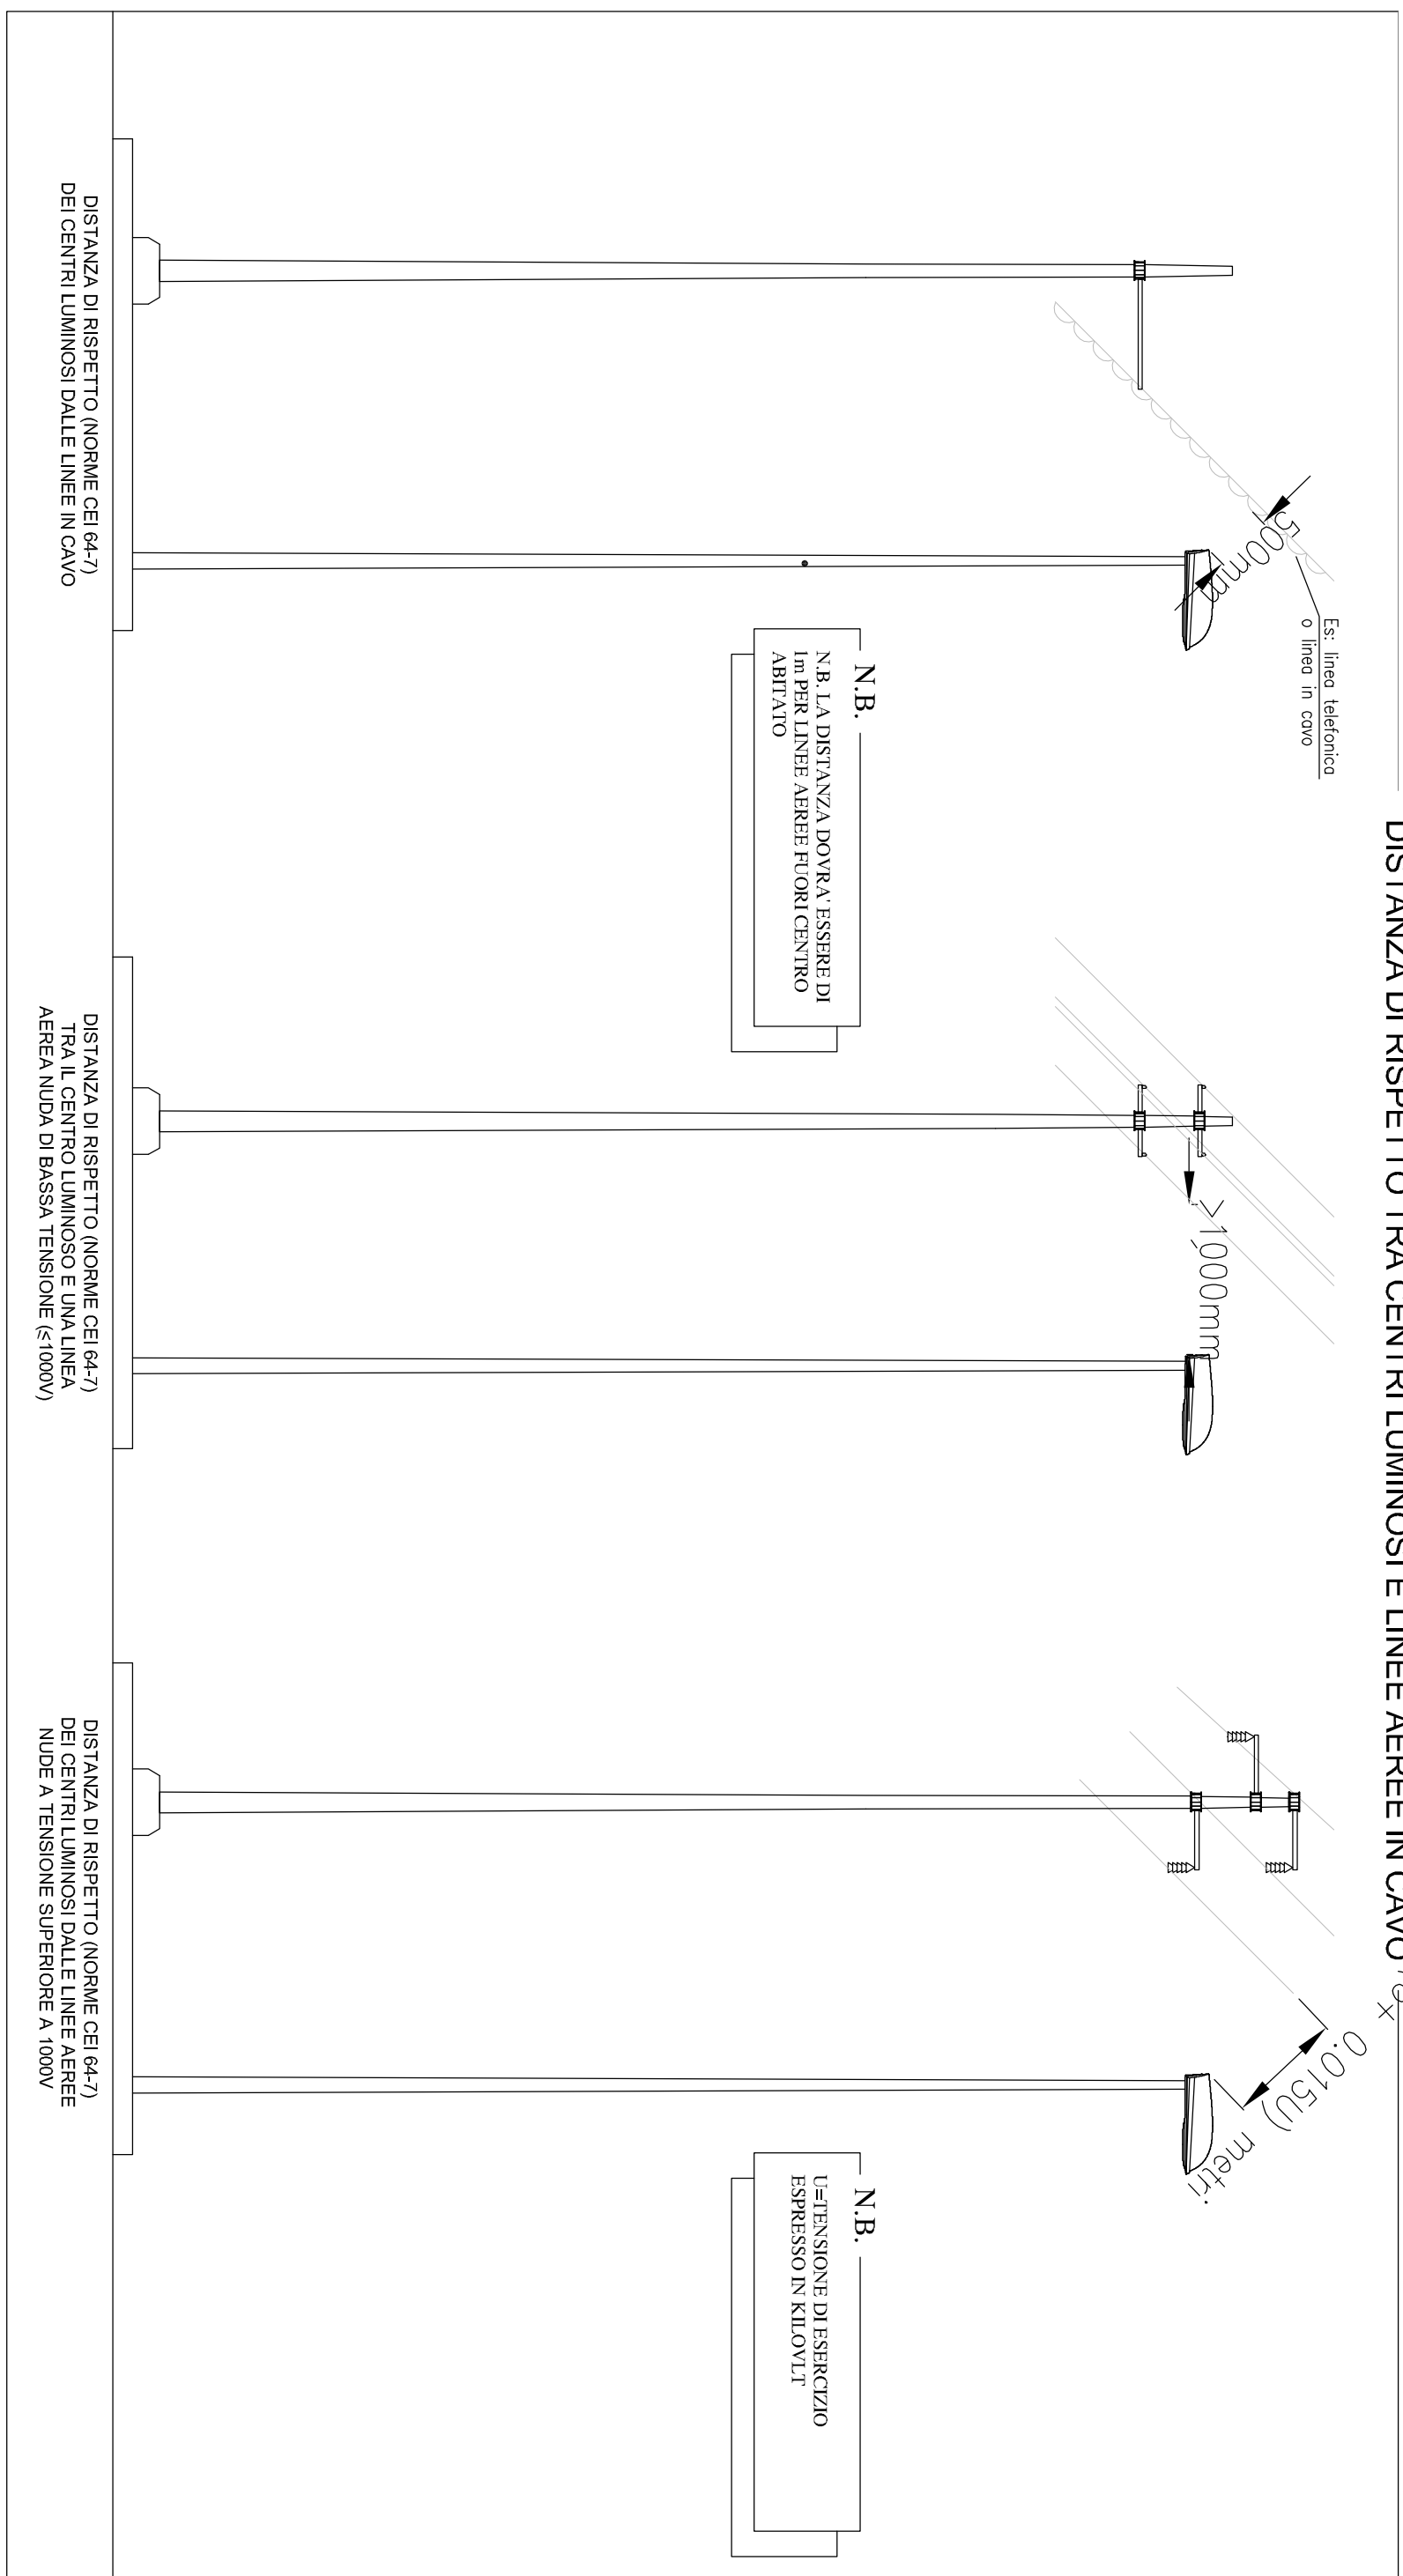


**INSTALLAZIONE DEI PALI SU STRADE URBANE CON
MARCIAPIEDE DI LARGHEZZA INSUFFICIENTE**
(Distanze di rispetto secondo CEI 64-7)

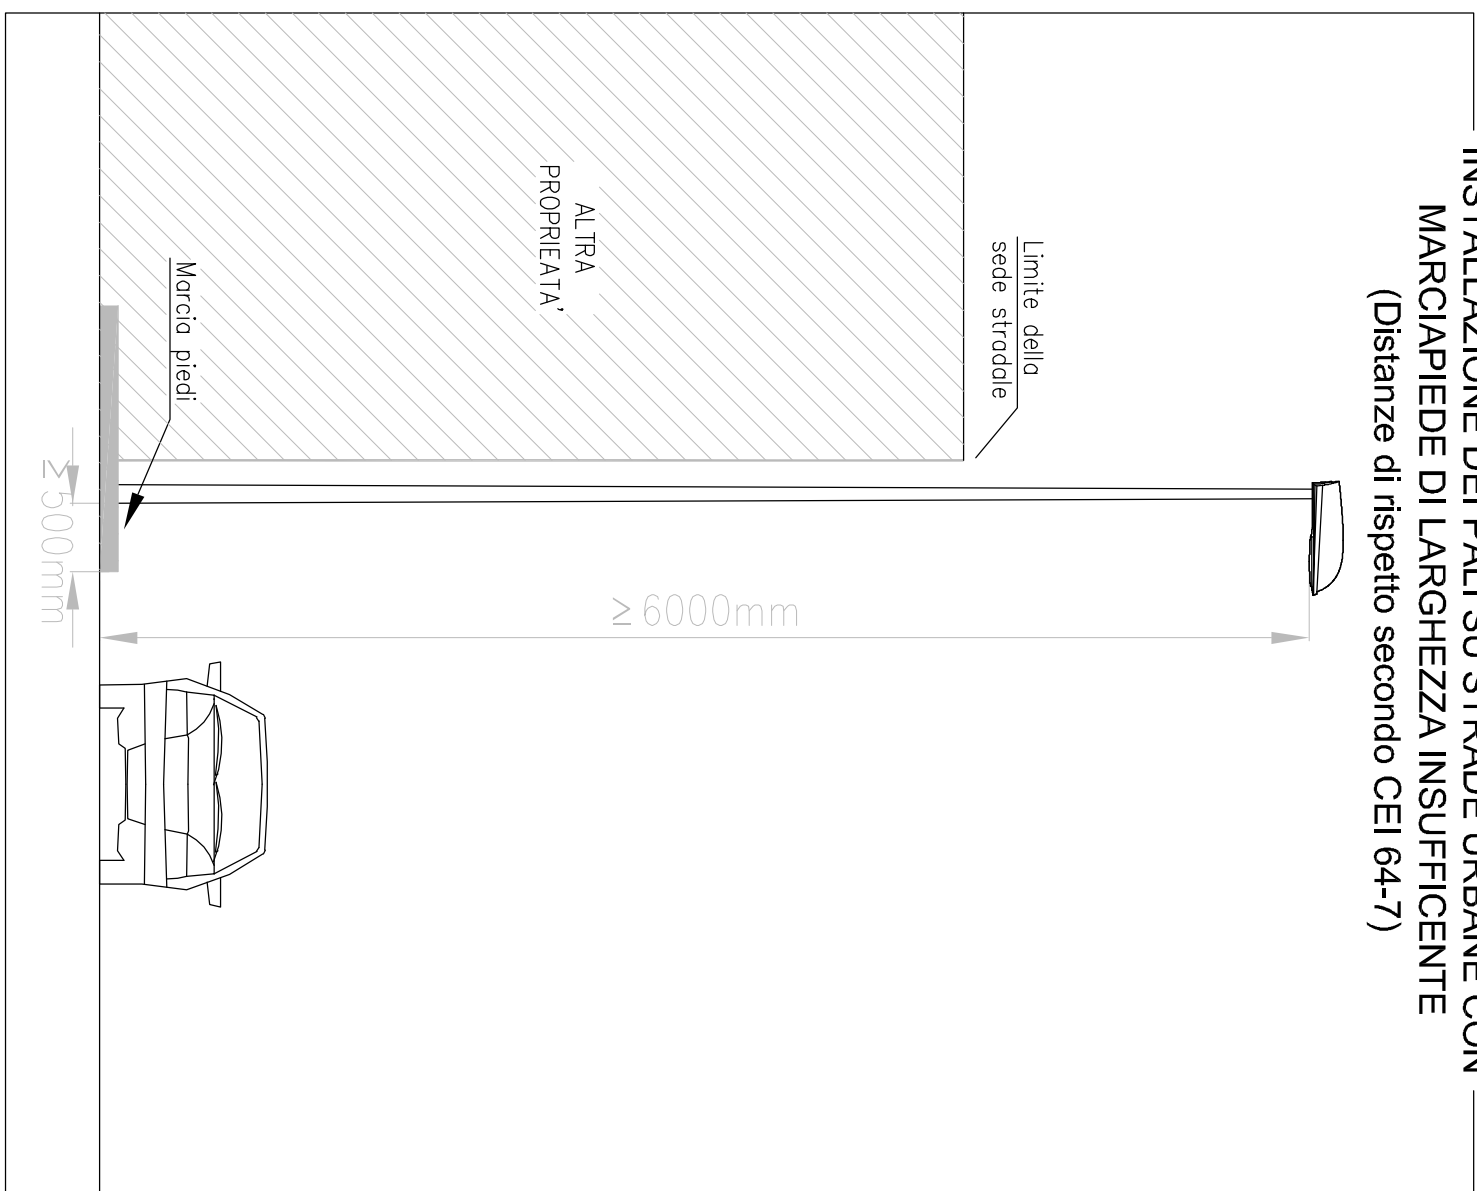


**INSTALLAZIONE DEI PALI NELLE STRADE URBANE
DOTATE DI MARCIAPIEDI CON CORDONATURA
(Distanze di rispetto secondo CEI 64-7)**

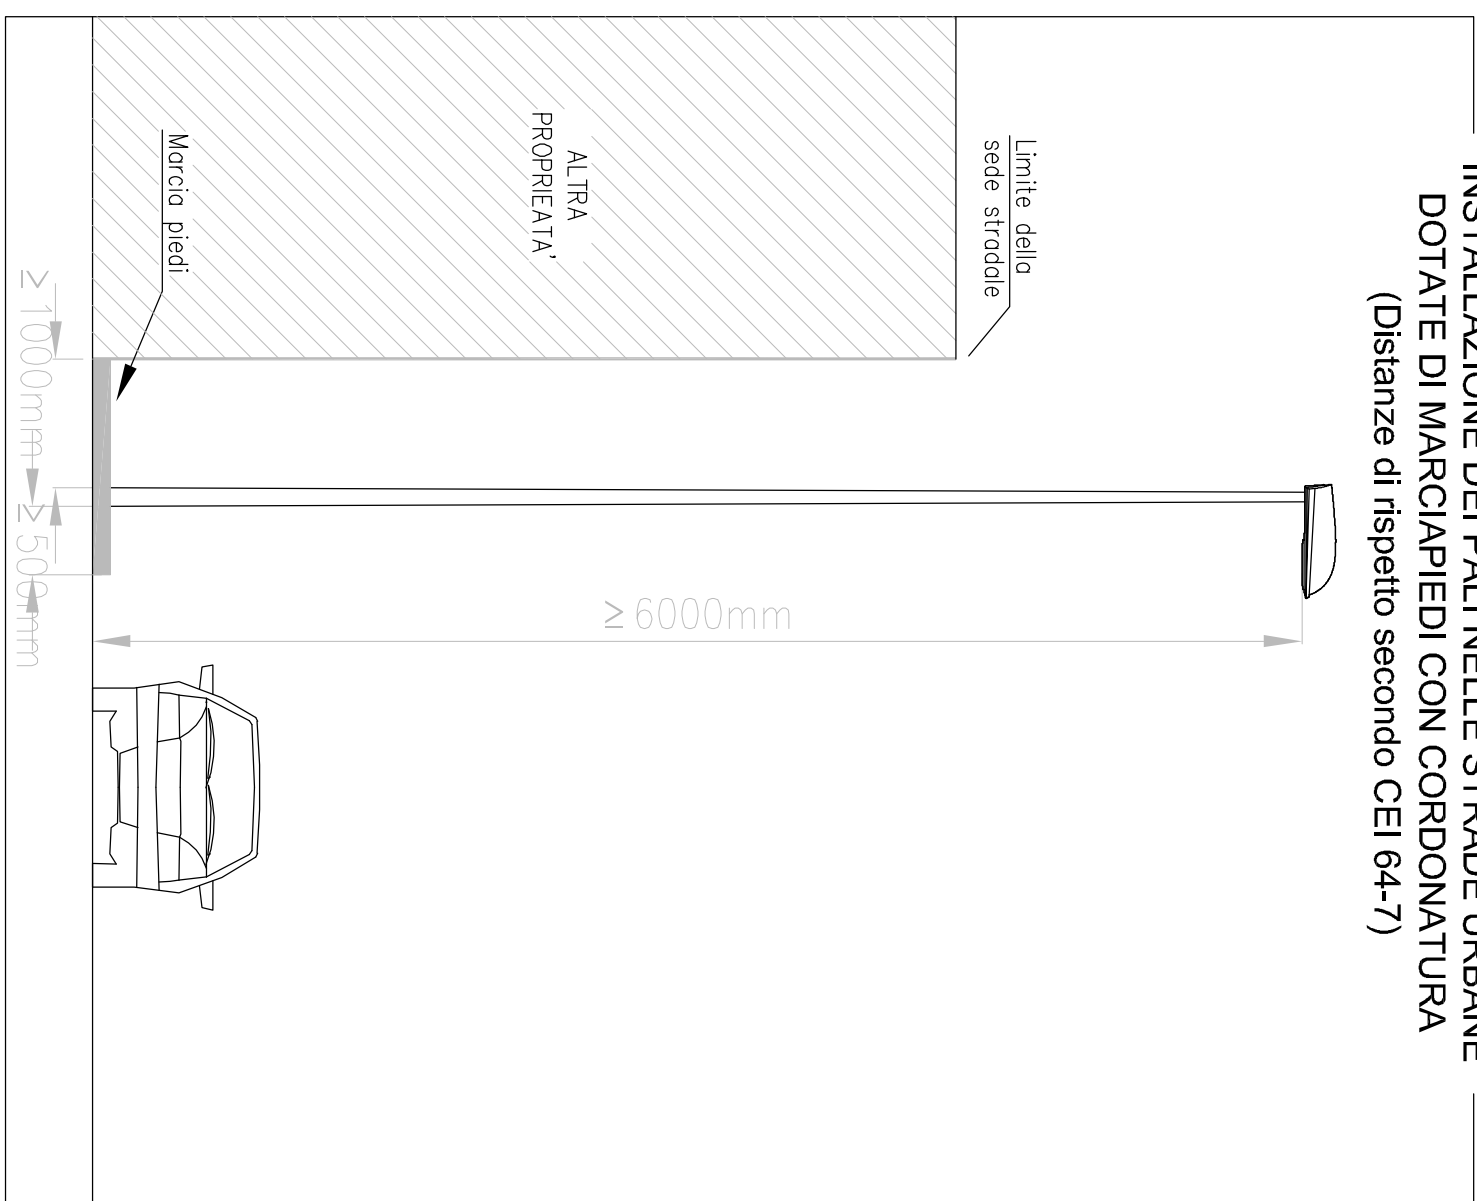


-DISTANZE DI RISPETTO FRA SERVIZI DIVERSI

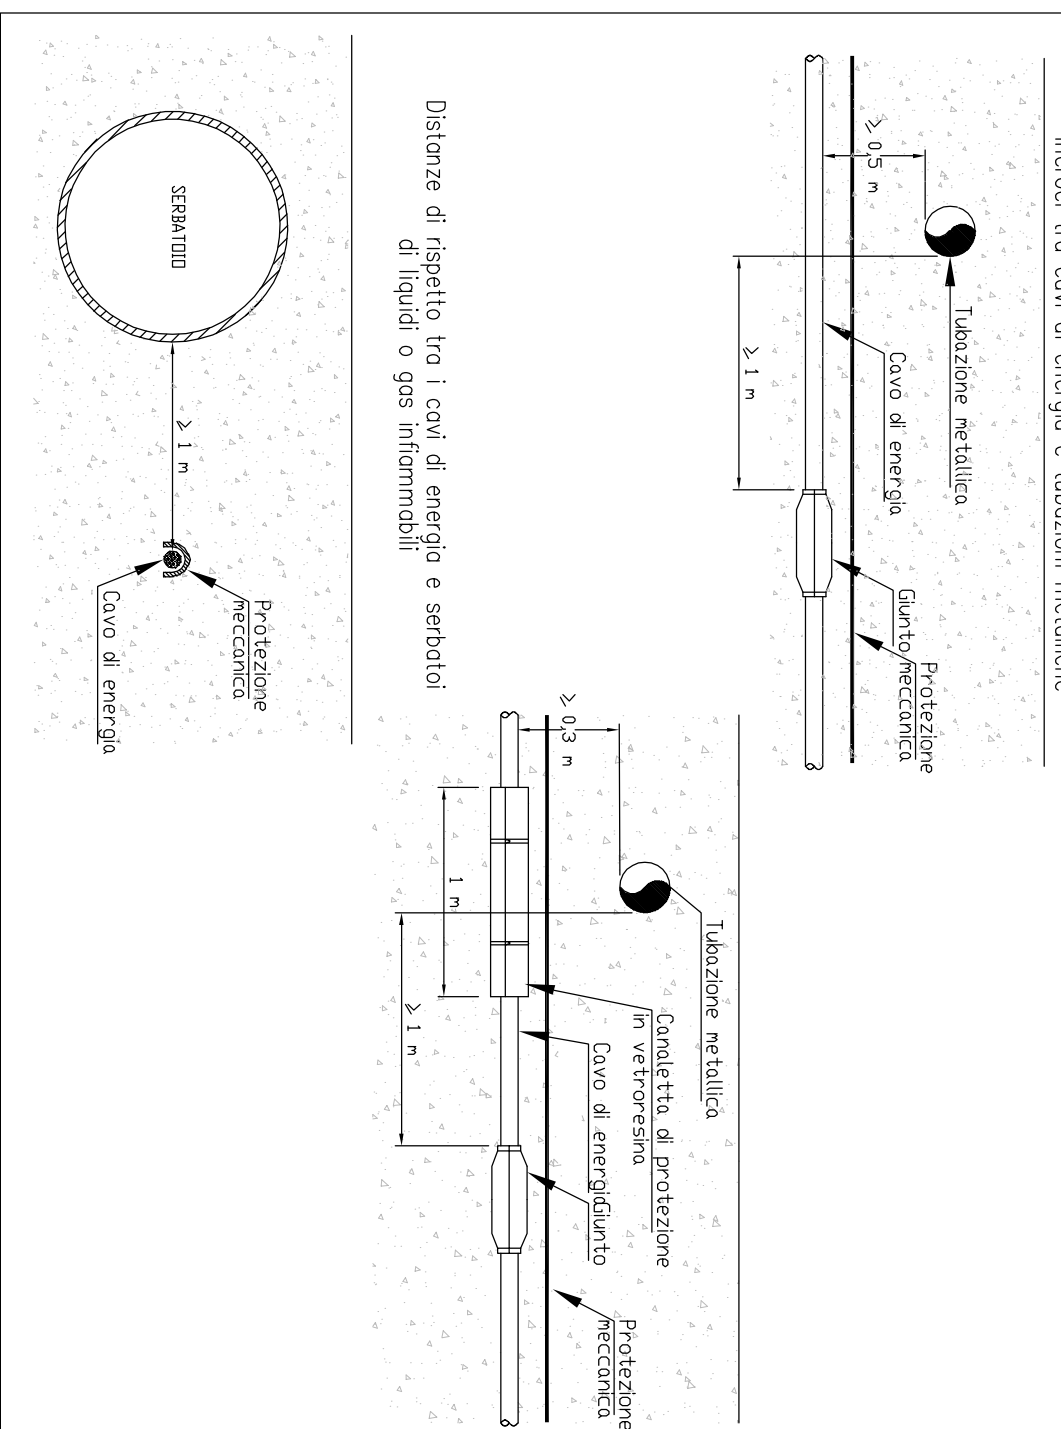


DISTANZE DI RISPETTO DA LINEE DI TELECOMUNICAZIONE

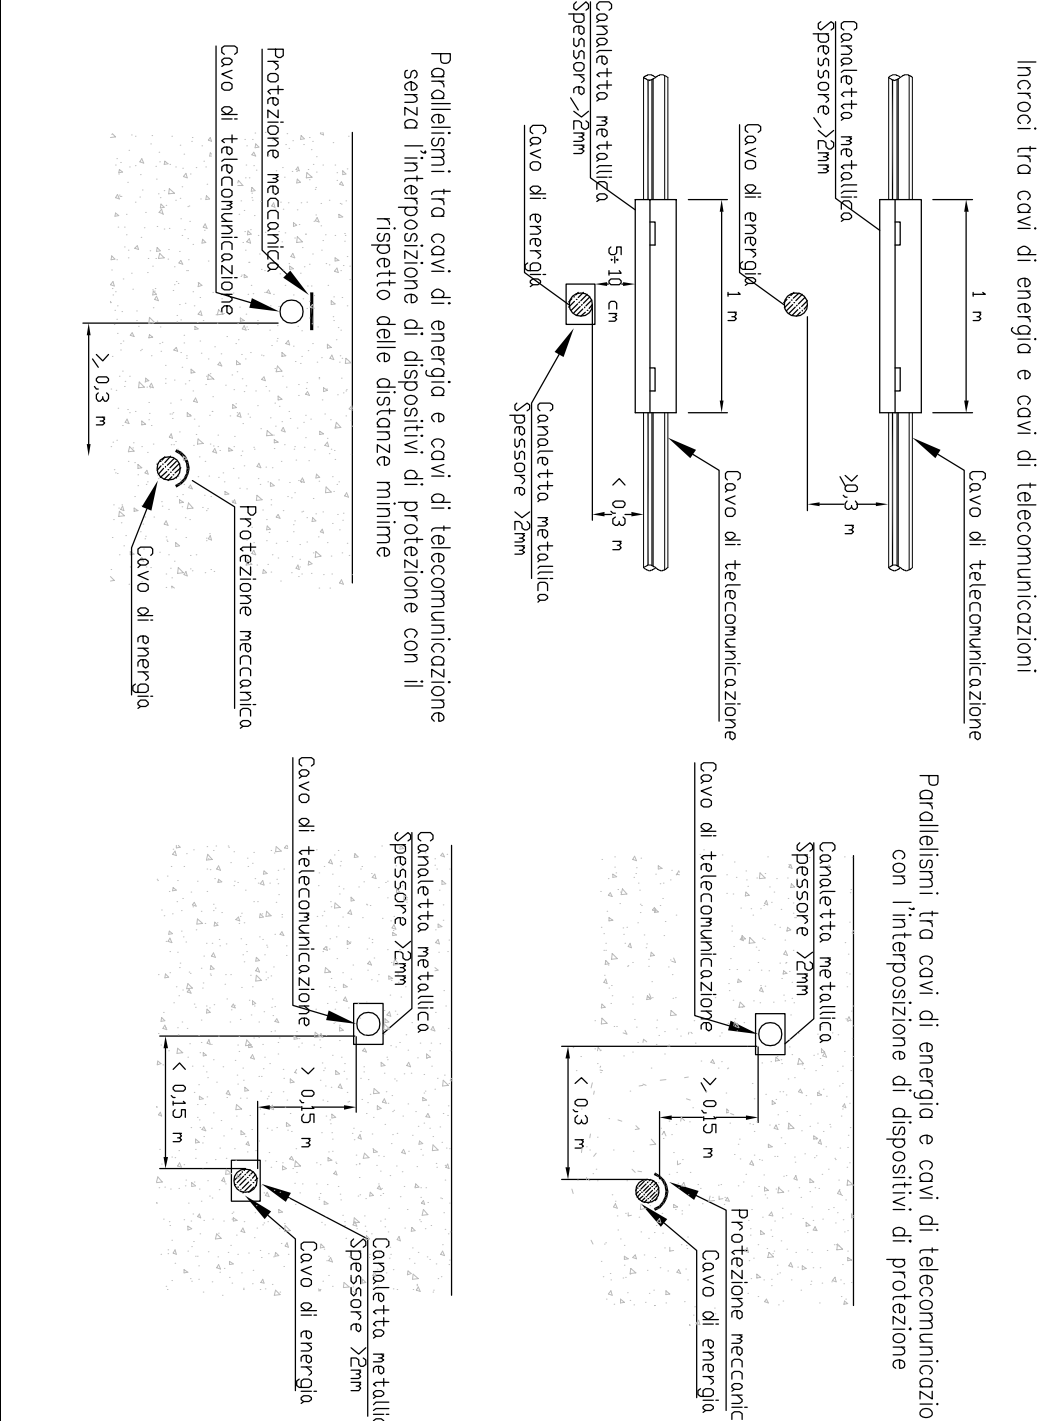


PARTICOLARE PUNTO LUCE
STRADALE
- SCALA 1:25

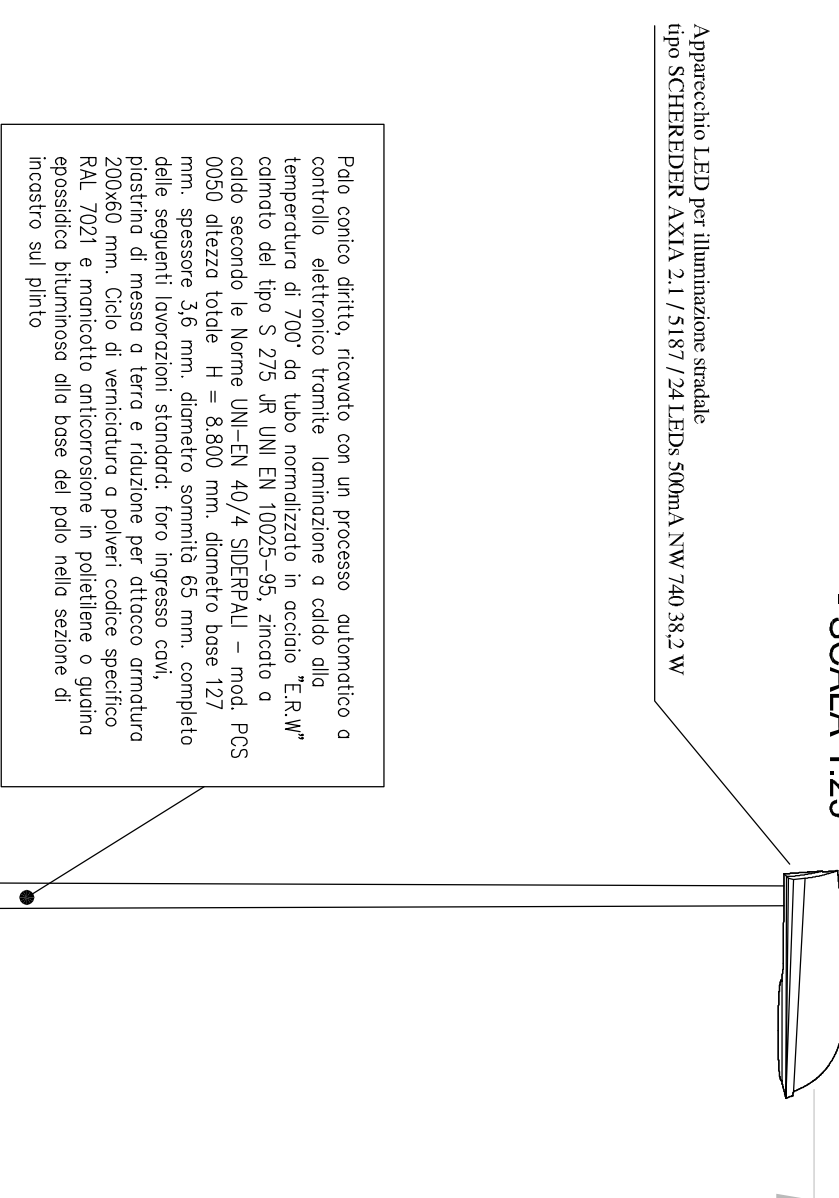


**PARTICOLARE PUNTO LUCE
PARCHEGGI
- SCALA 1:25**

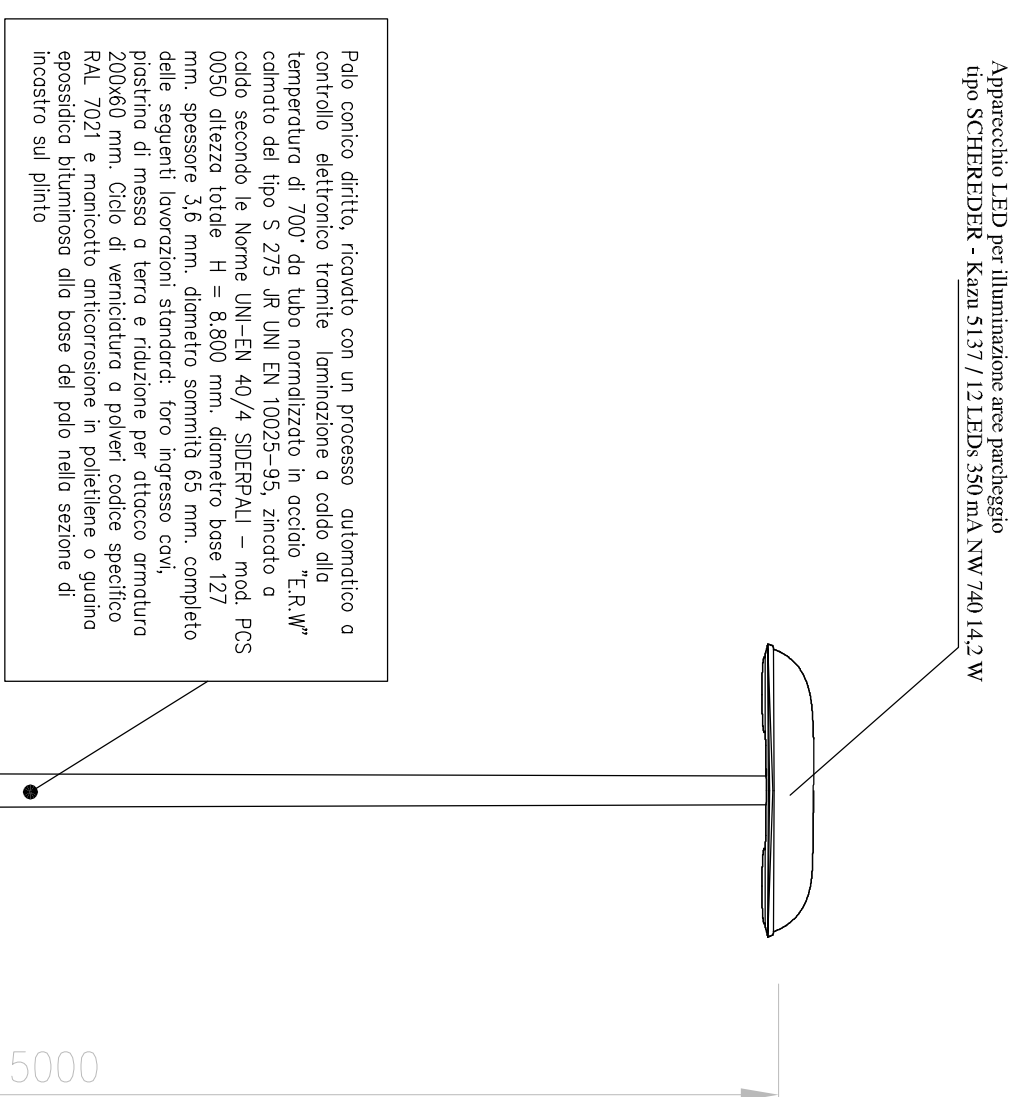


**ESEMPIO DI PLINTO PREFABBRICATO COMPLETO DI POZZETTO
DI DERIVAZIO PER PALO DI ILLUMINAZIONE PUBBLICA**

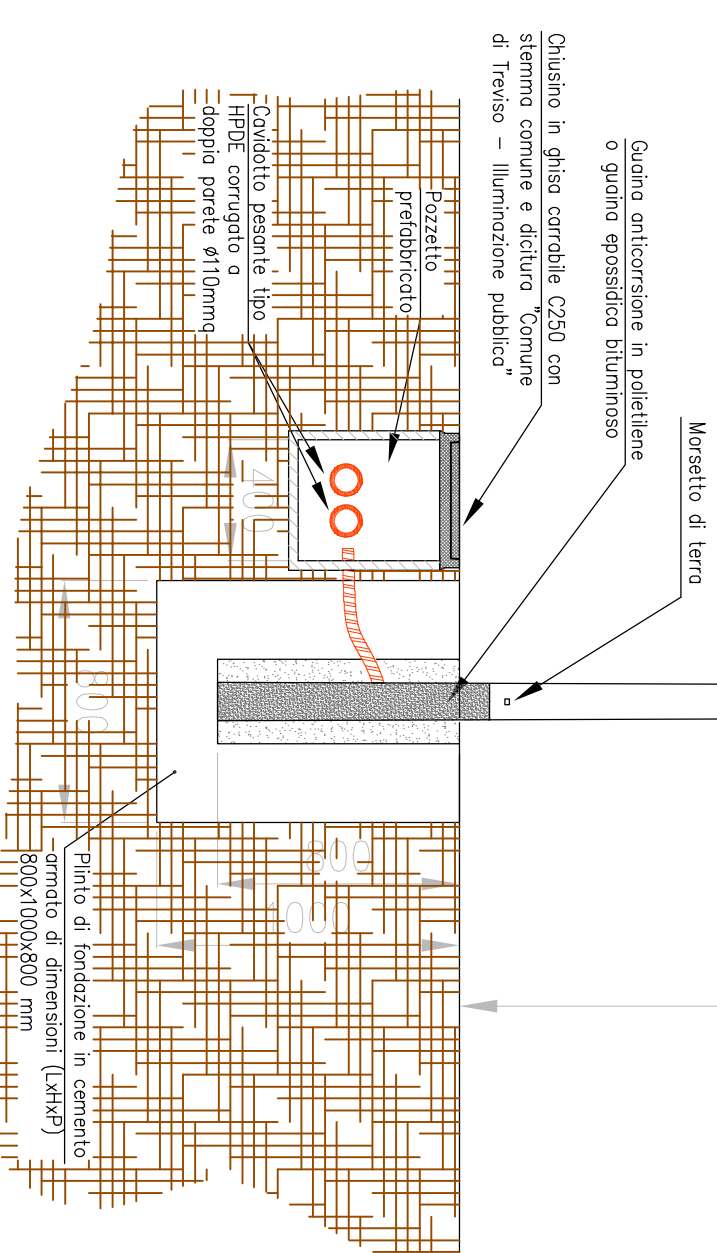


—ESEMPIO DI POSA DI TUBAZIONI INTERRATE—
PAVIMENTAZIONE PRE-ESTISTENTE
SOTTOFONDO

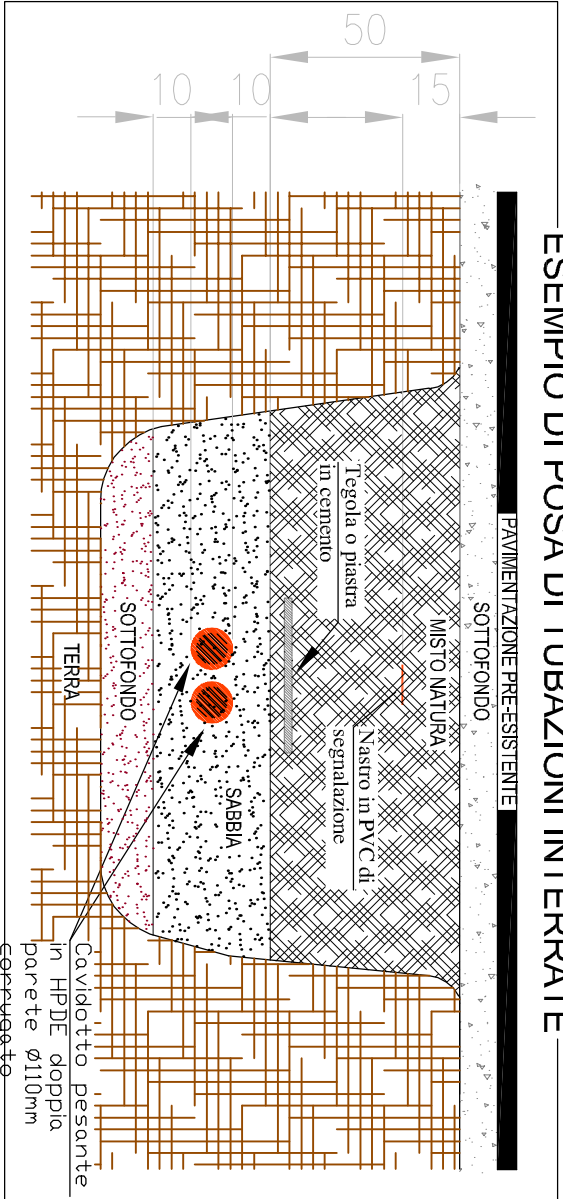

**GIUNTO DI DERIVAZIONE IN RESINA EPOSSIDICA
BICOMPONENTE O EQUIVALENTE COLATA**

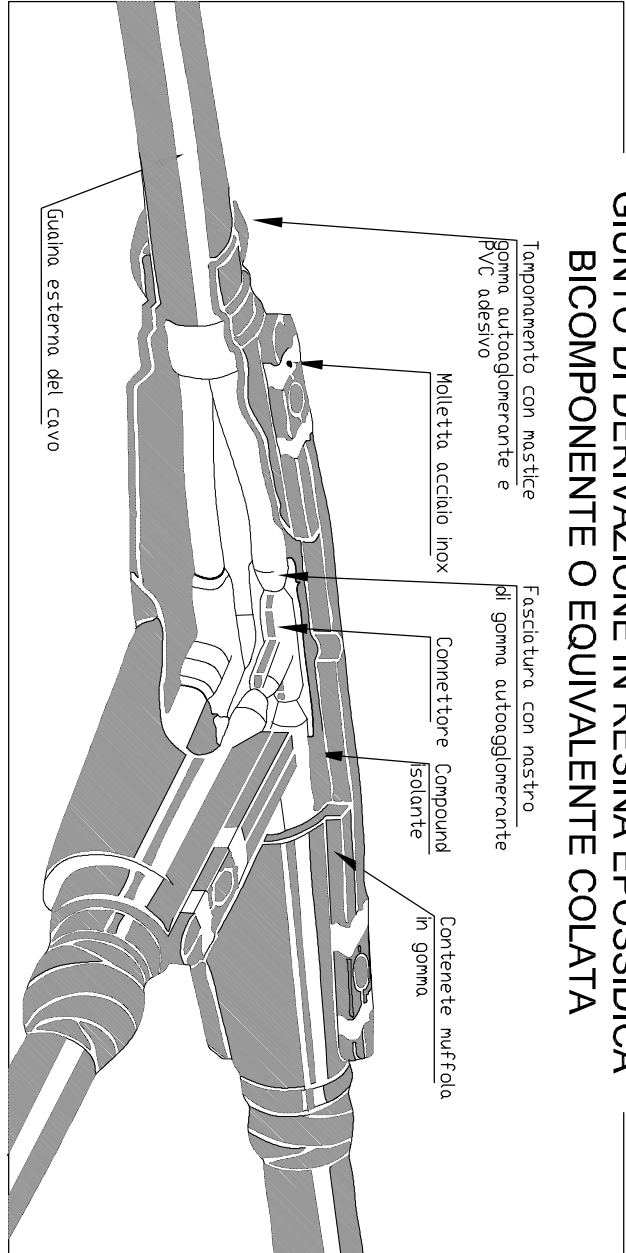

ESEMPIO DI PICCHETTO DISPENSORE DI TERRA

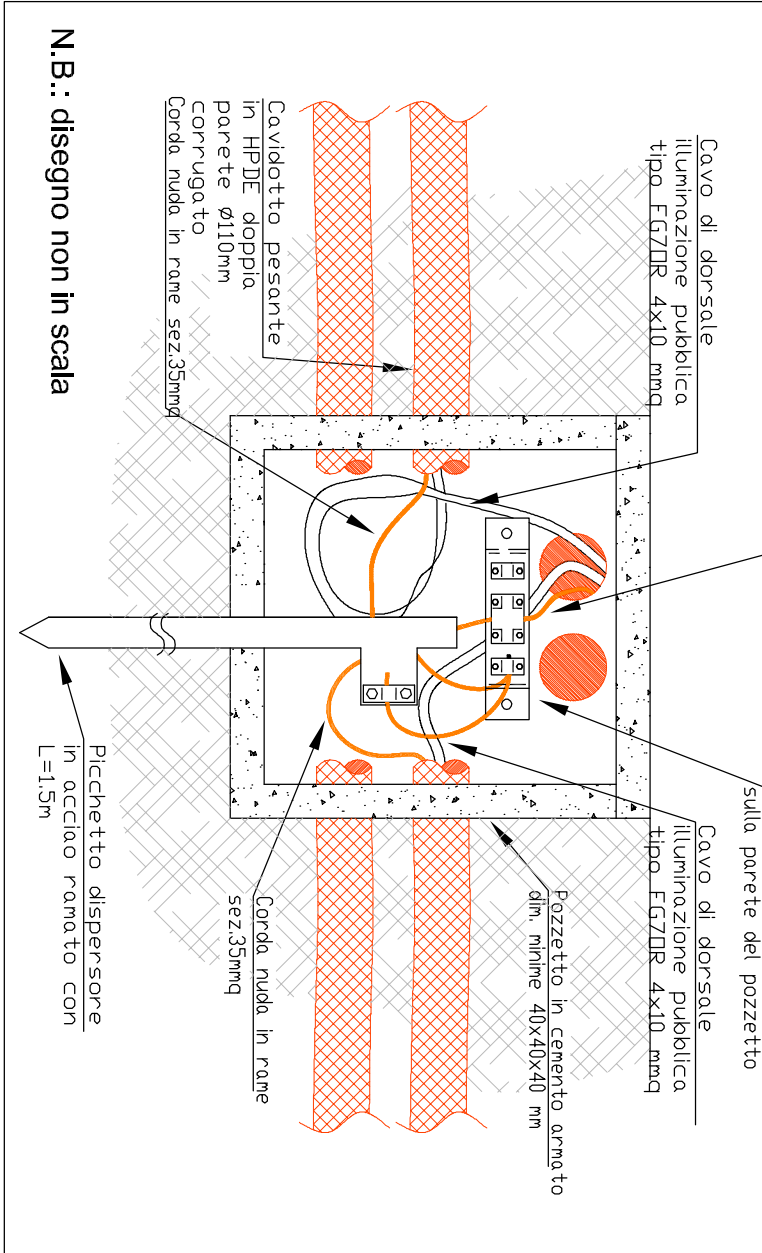

REGIONE VENETO
PROVINCIA DI TREVISO
COMUNE DI PAVESE

**PIANO URBANISTICO ATTUATIVO
ATR 18 - PAESE VIA TREFORNI**

PROGETTAZIONE	Maggio
Ing.i Luca Scattolin	Ing. Andrea Barbaro

COLLABORAZIONE:
architetto Giancarlo De Perri
architetto Elisa Marchese
geometra Filippo Sordani

RICHIEDENTE

Evoluzione 21 s.r.l.
Via Albertino da Corona n. 1/q
p.lva 03524070227

Amministratore unico: Pierpaolo Spoladori

tecnostudio
Progettazione & Design

via G. Saragat 1 in 8/a s.1022 Preganziola (TV) tel.0422/854077 fax 0422/8530014 e-mail: s_3_3_@tecnostudioassociati.it, 191.11