


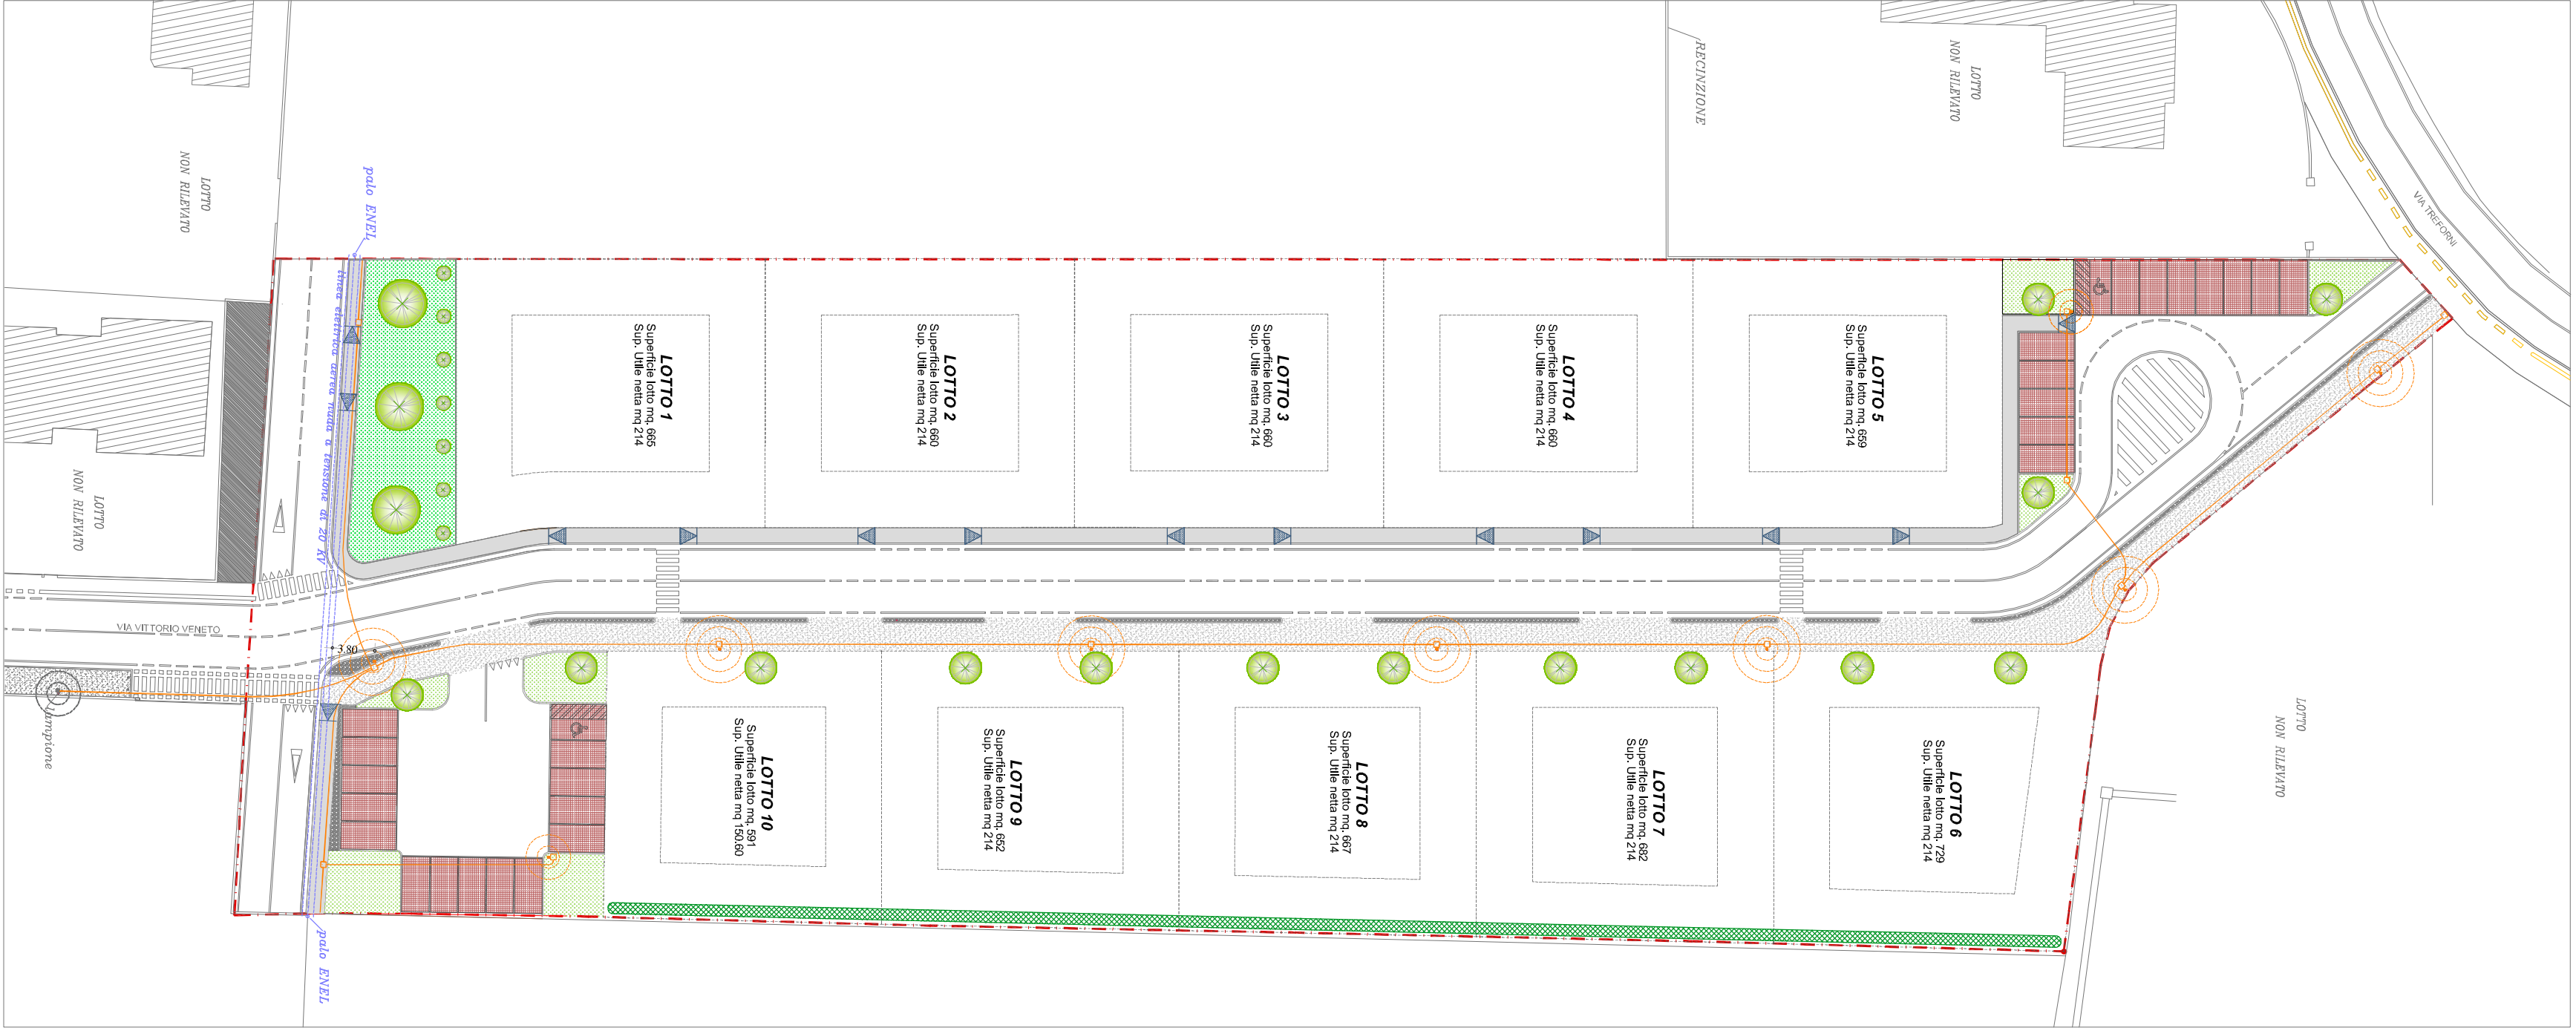

PLANIMETRIA DI PROGETTO scala 1:500

RETE ILLUMINAZIONE PUBBLICA

TUBAZIONE ILLUMINAZIONE PUBBLICA

Ø 90 mm corrugato e con anima interna liscia in polietilene
CAVO FGSR

PUNTO LUCE STRADALE COMPLETO
"SCHREIBER" mod. Axa 21 / 5181 / 74, LEDS 500lm, NW 74,0 38,2 W
ALTEZZA di 8.000 m

PUNTO LUCE STRADALE COMPLETO
"SCHREIBER" mod. Axa 21 / 5181 / 74, LEDS 500lm, NW 74,0 38,2 W
ALTEZZA di 5.000 m

REGIONE VENETO
PROVINCIA DI TREVISO
COMUNE DI PAESE

T 07
agg.

PIANO URBANISTICO ATTUATIVO
ATR 18 - PAESE VIA TREFORNI

PLANIMETRIA RETE ILLUMINAZIONE PUBBLICA

PROGETTAZIONE

Maggio 2023

Ing. i Luca Scatolin Ing. Andrea Barban

COLLABORAZIONE:
architetto Giancarla De Pirei
architetto Elisa Marchese
geometra Filippo Sordi

RICHIEDENTE

Evoluzione 21 s.r.l.
Via Albertino da Corona n. 1/q
p.iva 03524070277
Amministratore unico Pierpaolo Spolador

tecnostudio
Progettazione & Design

Via S. Giovanni 11, 31043 S. Giovanni Lupatoto (TV) tel. 0423/584077 fax 0423/500114 e-mail
t.a. @tecnostudio.com