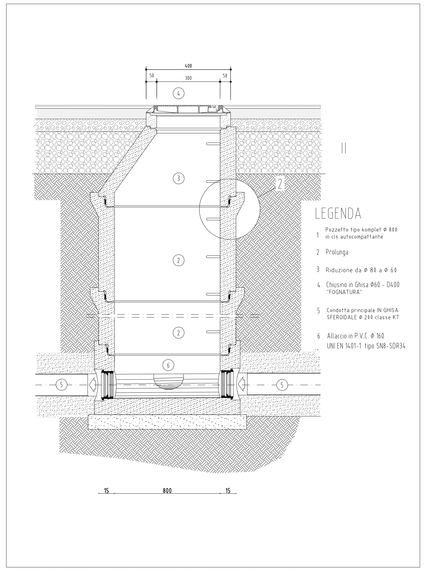

SEZIONE VERTICALE POZZETTO DI ISPEZIONE SC. 1:20

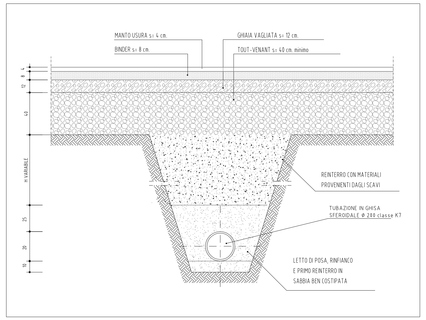

TUBAZIONE FOGNATURA IN GHISA scala 1:20

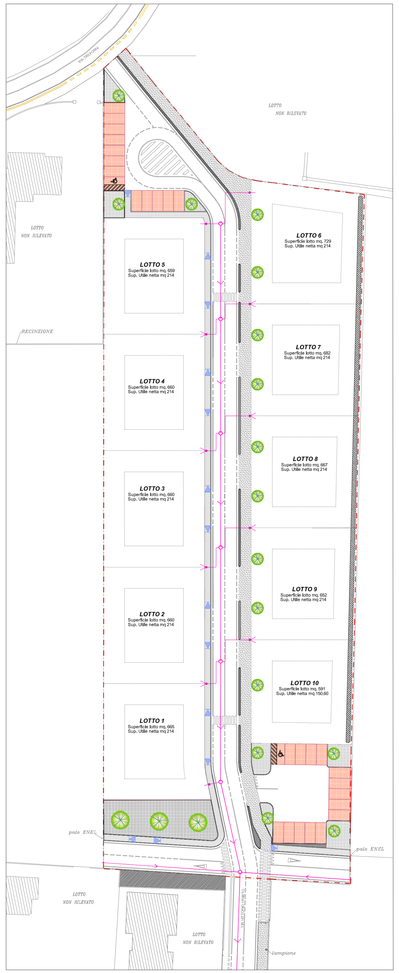

PLANIMETRIA DI PROGETTO scala 1:500

LEGENDA

FOGNATURA ACQUE NERE

- nX — POZZETTO ISPEZIONE ACQUE NERE - CLS AUTOCOMPATTANTE Φ 80 cm con chiusino in ghisa Φ60 - D400 con scritta "FOGNATURA"
- TUBAZIONE ACQUE NERE IN PVC Φ 200 UNI EN 1401-1 tipo SN8 -SDR34
- ALLACCIAMENTO AI LOTTI - TUBAZIONE PVC Φ160 mm UNI EN 1401-1 tipo SN8 - SDR34 - CHIUSURA CON TAPPO IN PVC
- POZZETTO TIPO "DI GIRO" ALLACCIO LOTTI IN POLIPROPILENE Φ 315mm, con fondo sagomato a canaletta ed innesti a bicchiere Φ 160 mm coperchio in ghisa C250 con scritta "FOGNATURA"

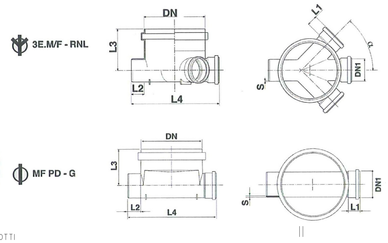

ESEMPIO POZZETTO DI GIRO ALLACCIO LOTTI

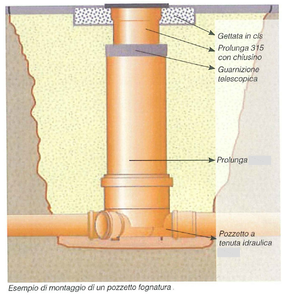

Esempio di montaggio di un pozzetto fognatura

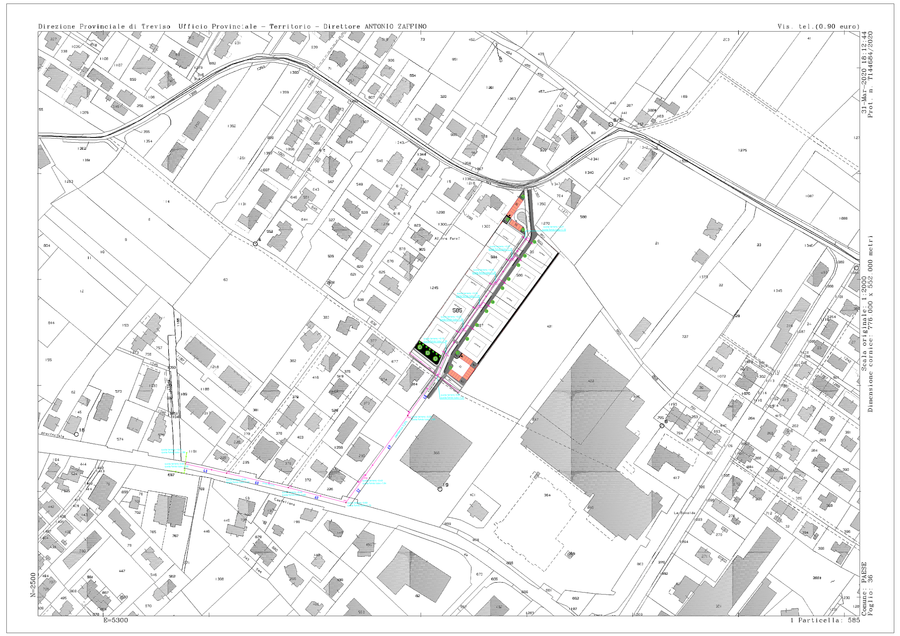

REGIONE VENETO
PROVINCIA DI TREVISO
COMUNE DI PAESE

T 08
agg.

PIANO URBANISTICO ATTUATIVO
ATR 18 - PAESE VIA TREFORNI

PLANIMETRIA RETE ACQUE NERE

PROGETTAZIONE Maggio 2023

Ing.i Luca Scattolin Ing. Andrea Barban

COLLABORAZIONE:
architetto Giancarlo De Pieri
architetto Elisa Marchese
geometra Filippo Sordi

RICHIEDENTE

Evoluzione 21 s.r.l.
Via Albertino da Corona n. 1/q
p.iva 03524070277

Amministratore unico Pierpaolo Spolador

tecnostudio
Progettazione & Design

via G.Saragat 1 int.8/a 31022 Preganziol (TV) tel.0422/634077 fax 0422/630014 e-mail s_a_e@tecnostudioscattolin.191.it