



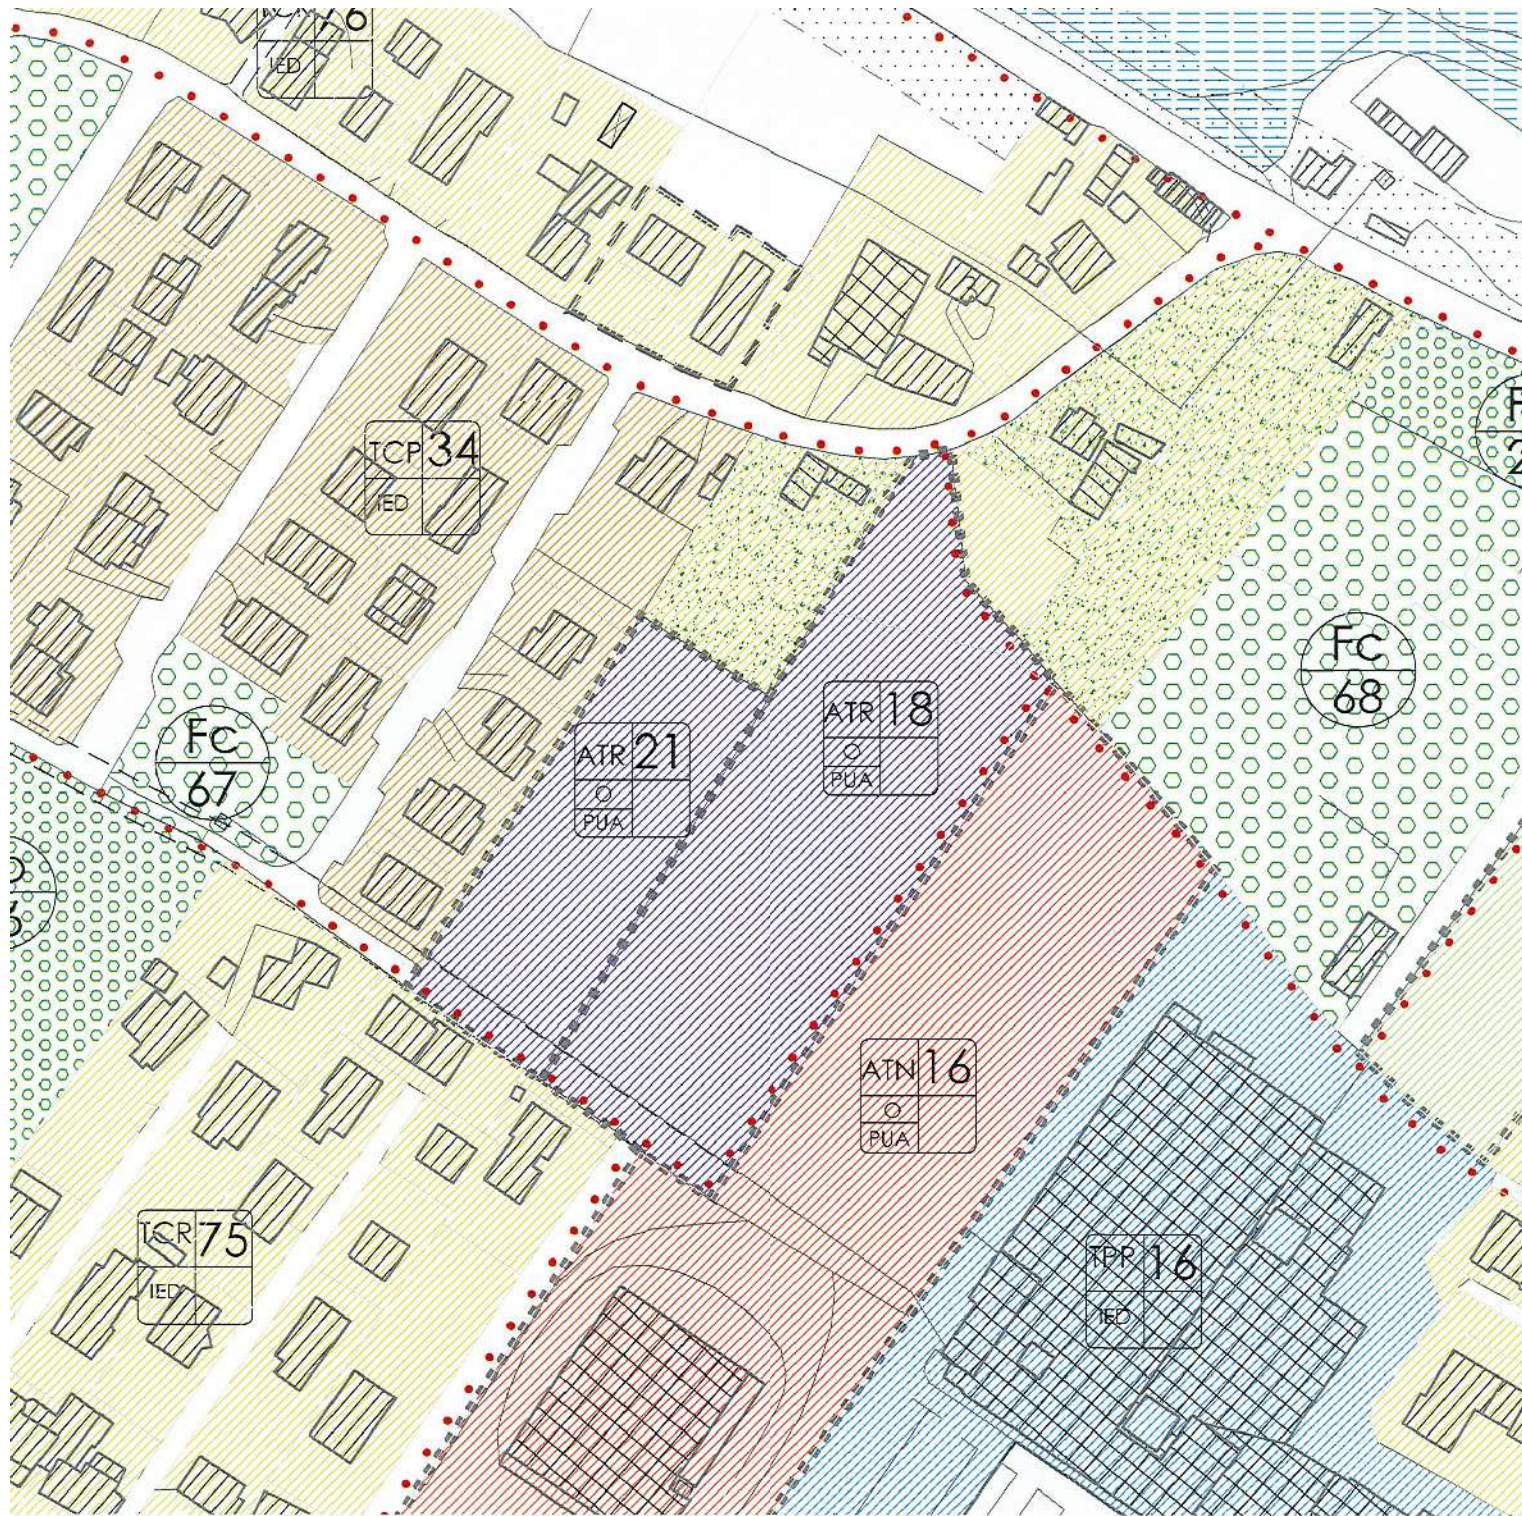


ESTRATTO P.I. var. 9 - tav. 2D2 - scala 1:2.000
ATR 18

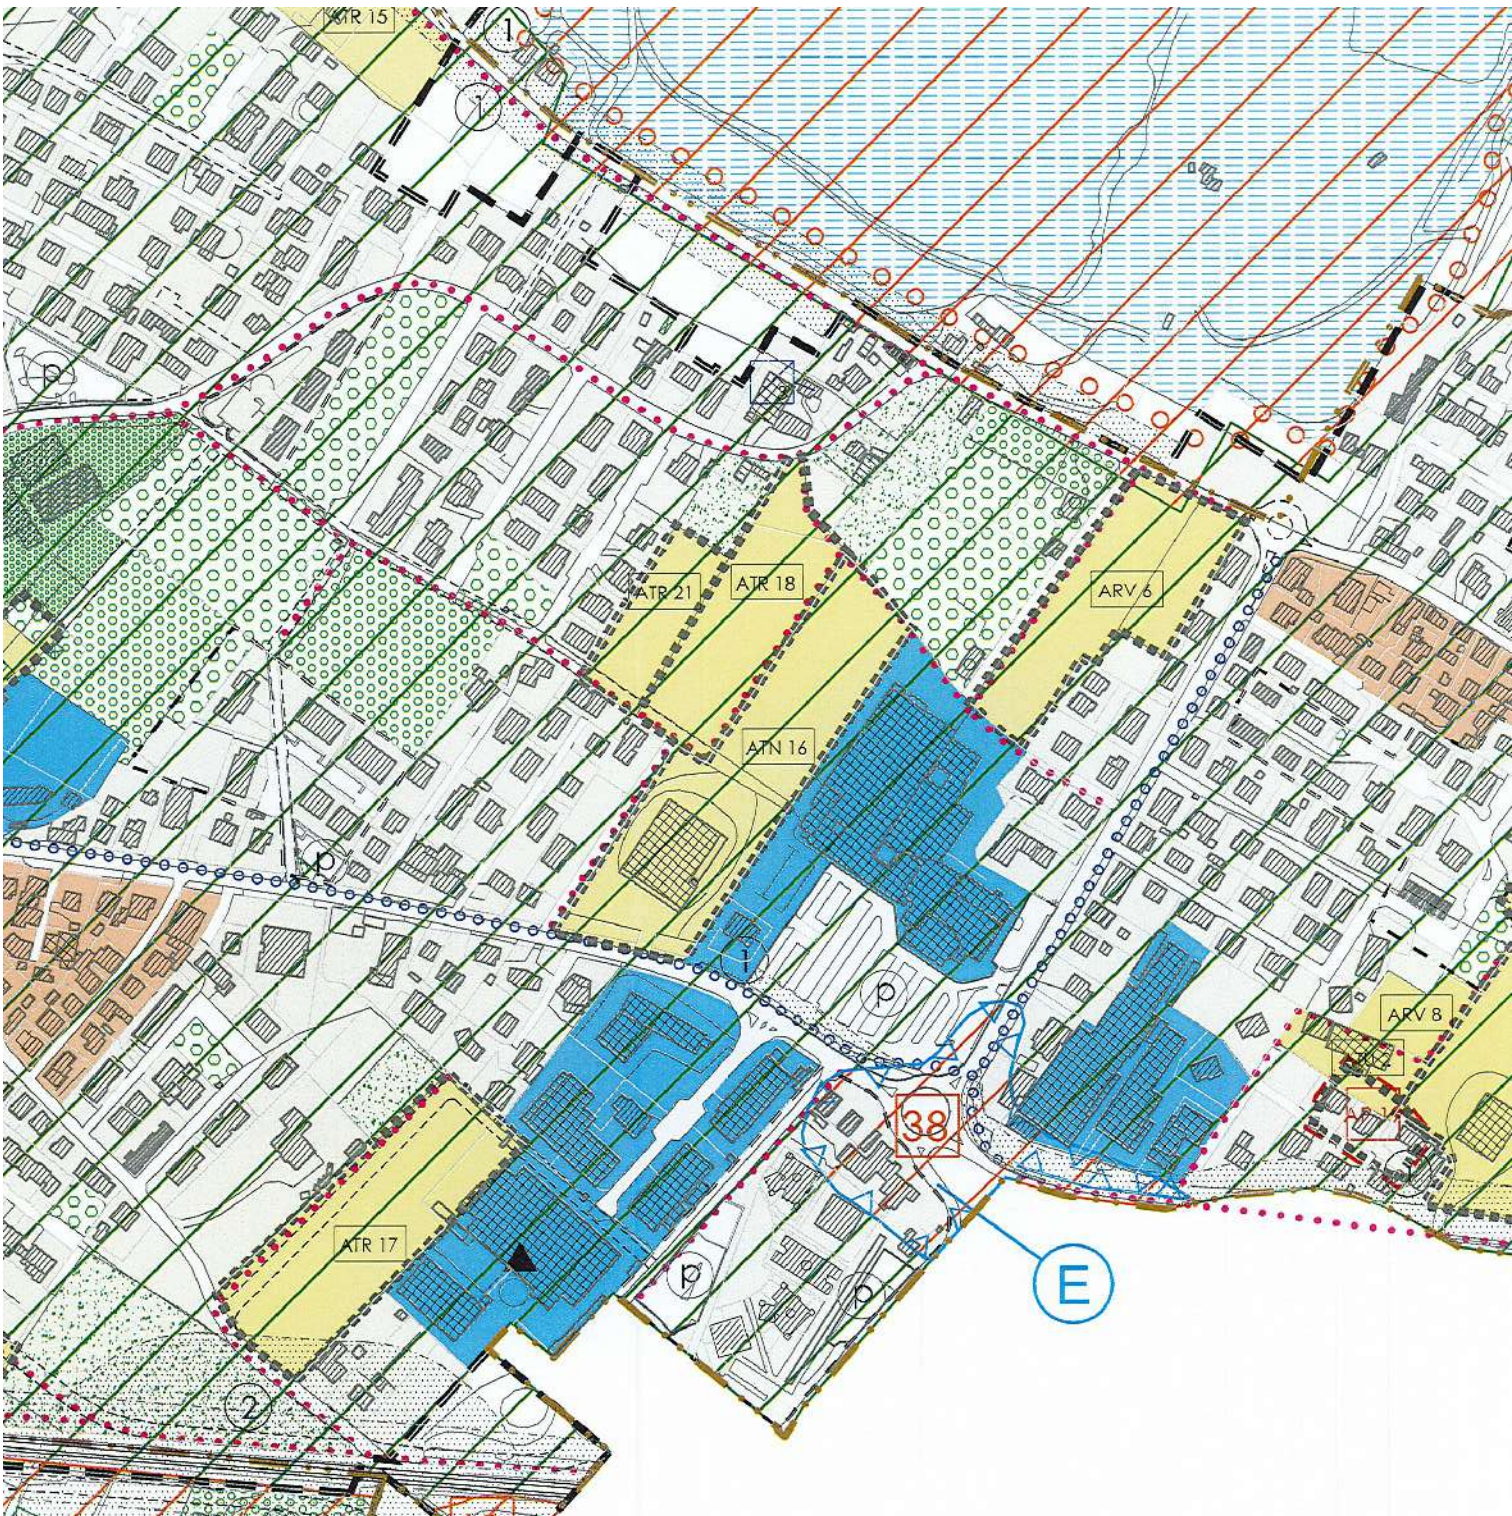

ESTRATTO P.I. var. 9 - tav. 1D - scala 1:5.000
ATR 18


VINCOLI

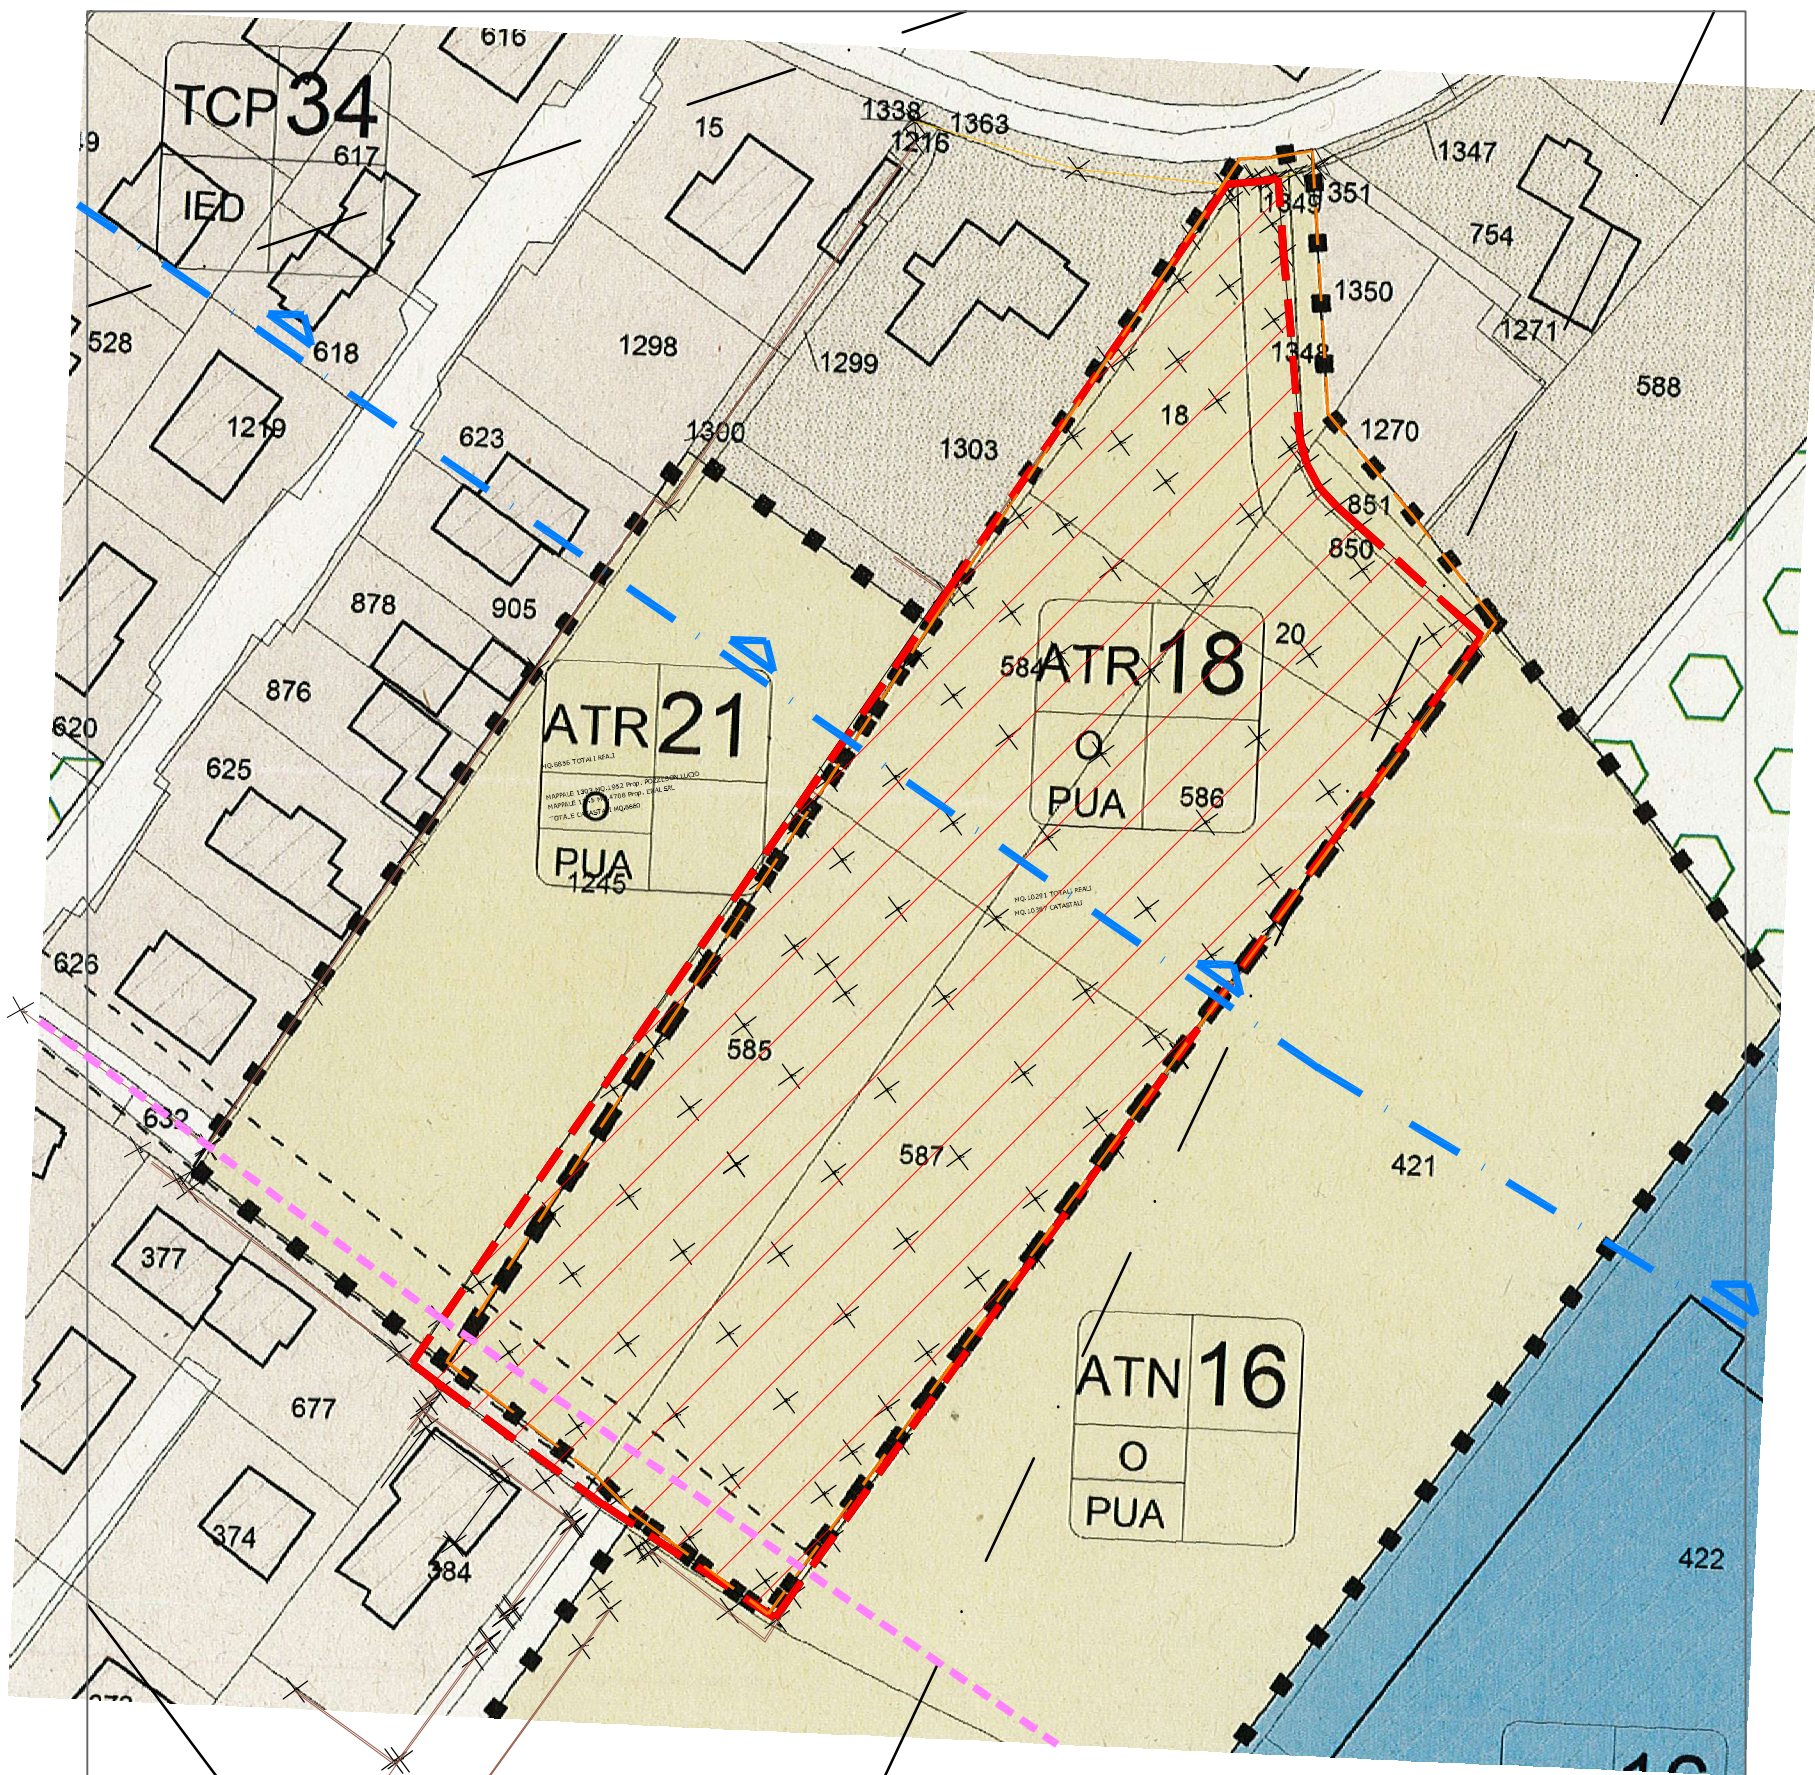


SOVRAPPOSIZIONE FASCIA DI RISPETTO DALLA CAVA TAV. 1 PAT VIGENTE
detto vincolo è stato ridotto nella variante 1 al PAT adottata con D.C.C. n. 49 del
28/12/2017 e riadottata con D.C.C. n. 17 del 09/04/2019
scala 1:250




Linea elettrica 20.000 Volt

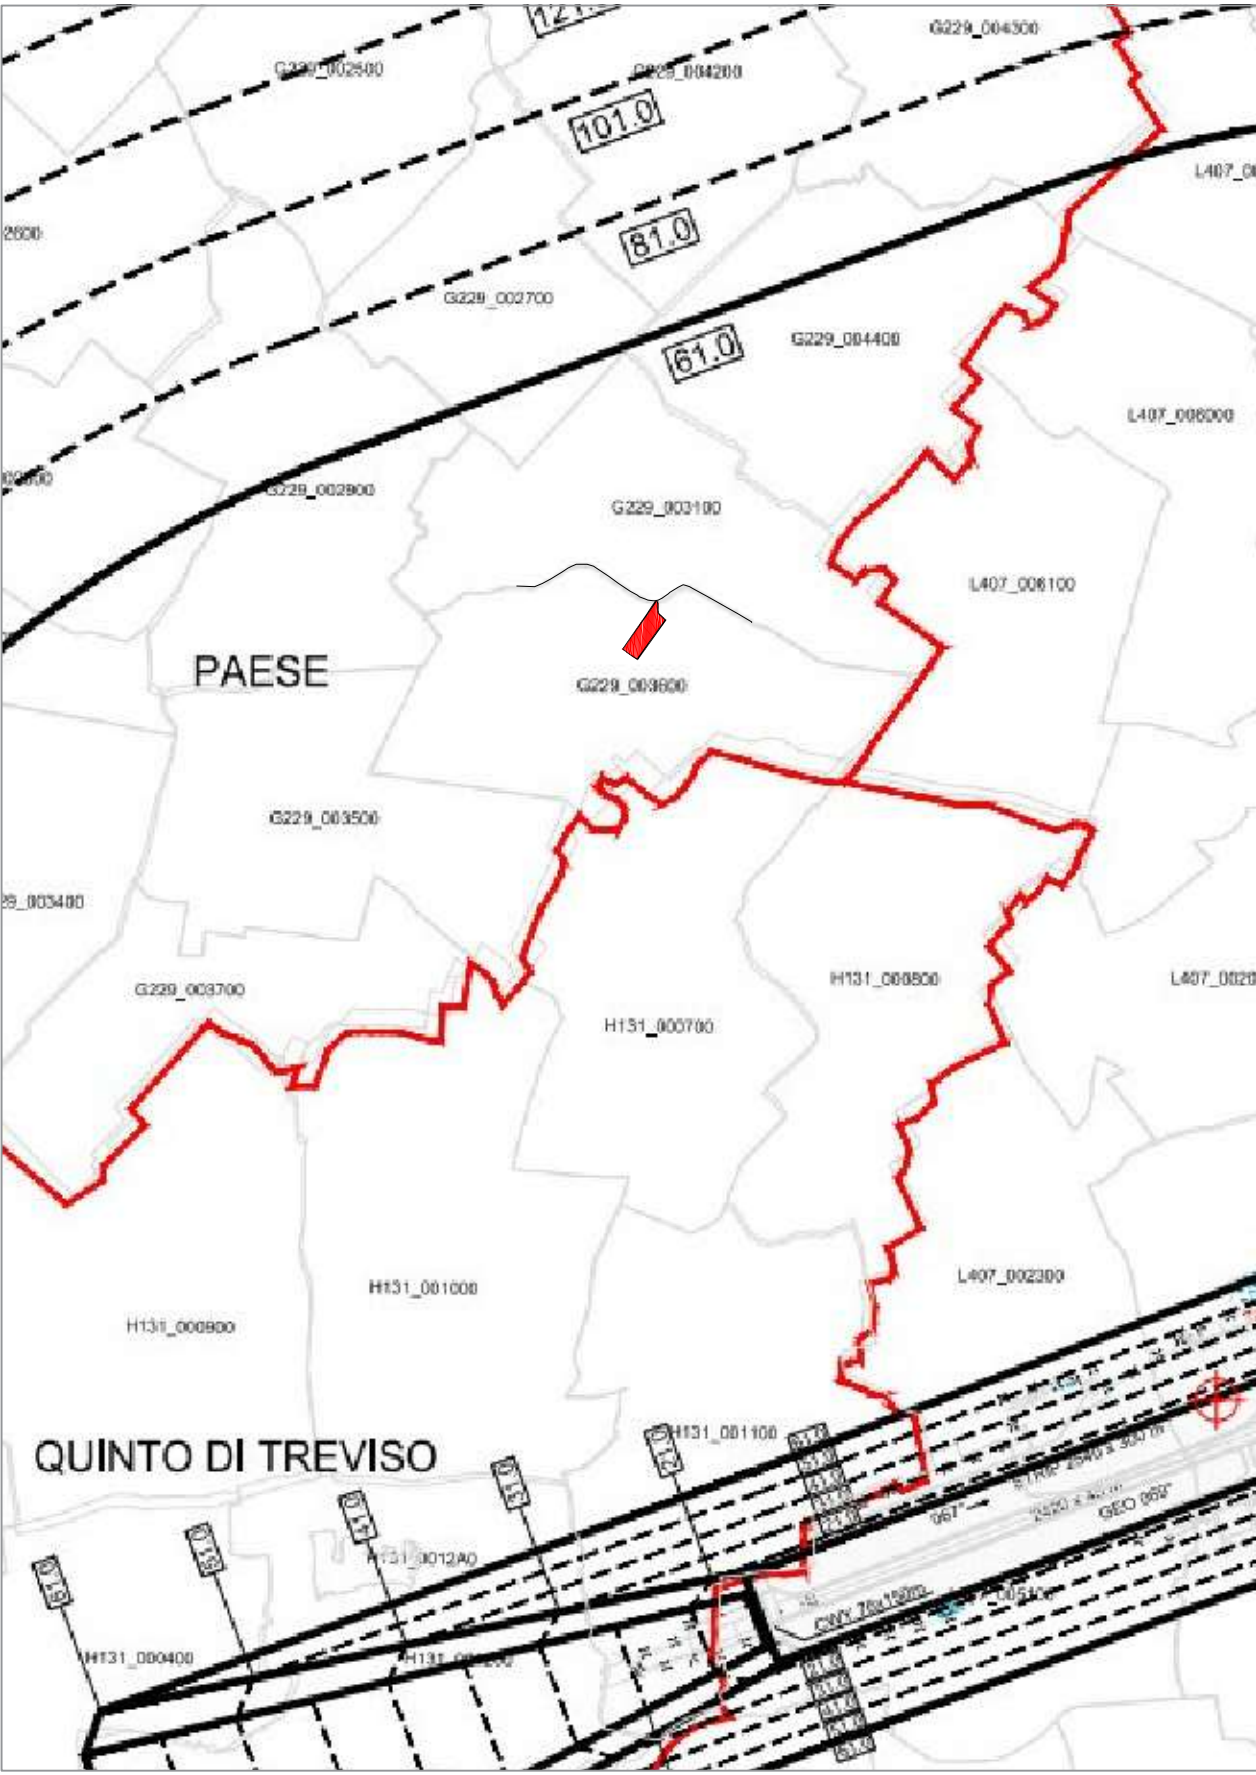


MAPPE DI VINCOLO AEROPORTO "ANTONIO CANOVA"
DI TREVISO S.ANGELO (LIPH)
ESTRATTO DA TAVOLA PC01
scala 1:25.000
(recepita anche da Variante 1 al PAT)

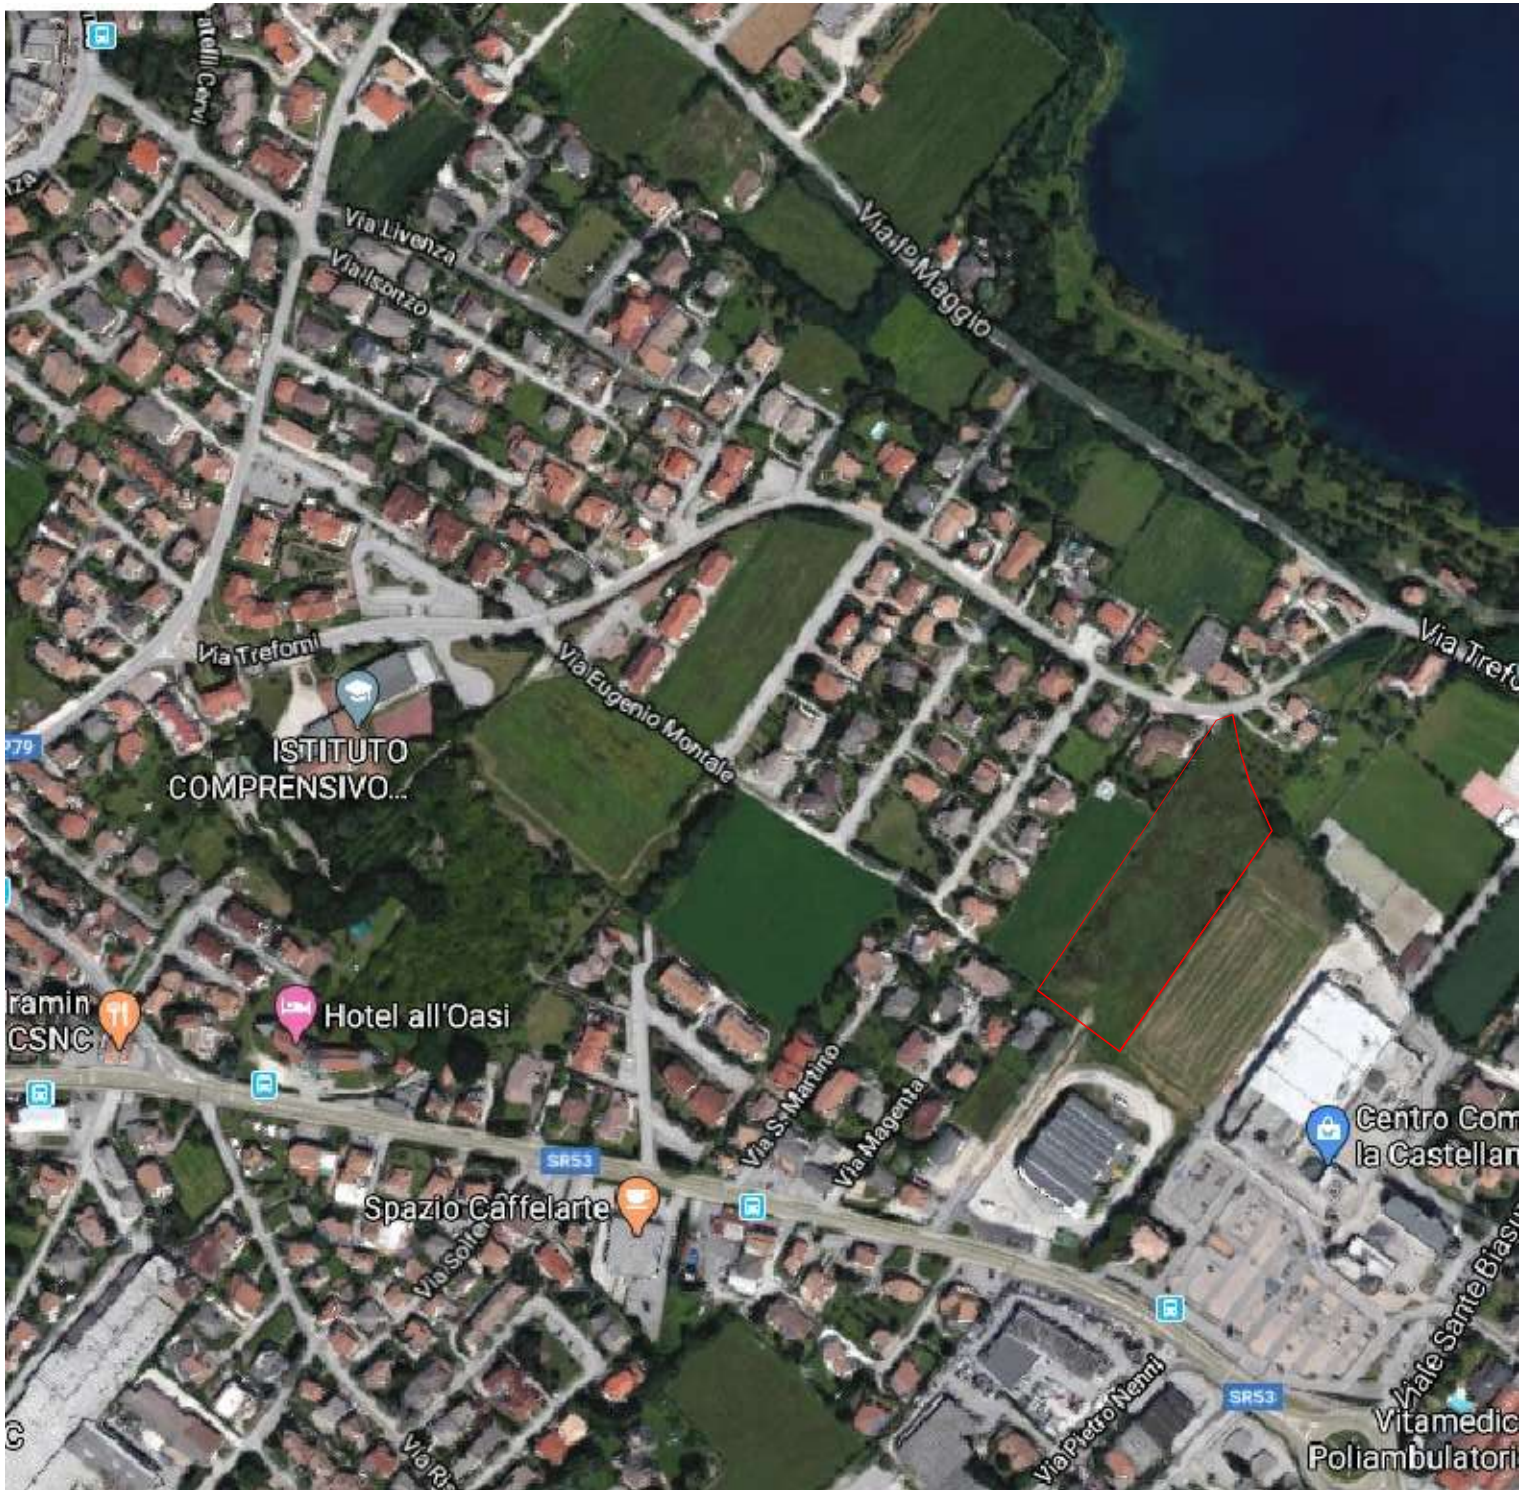

VISTA AEREA
Comune di Paese - Via Treforni

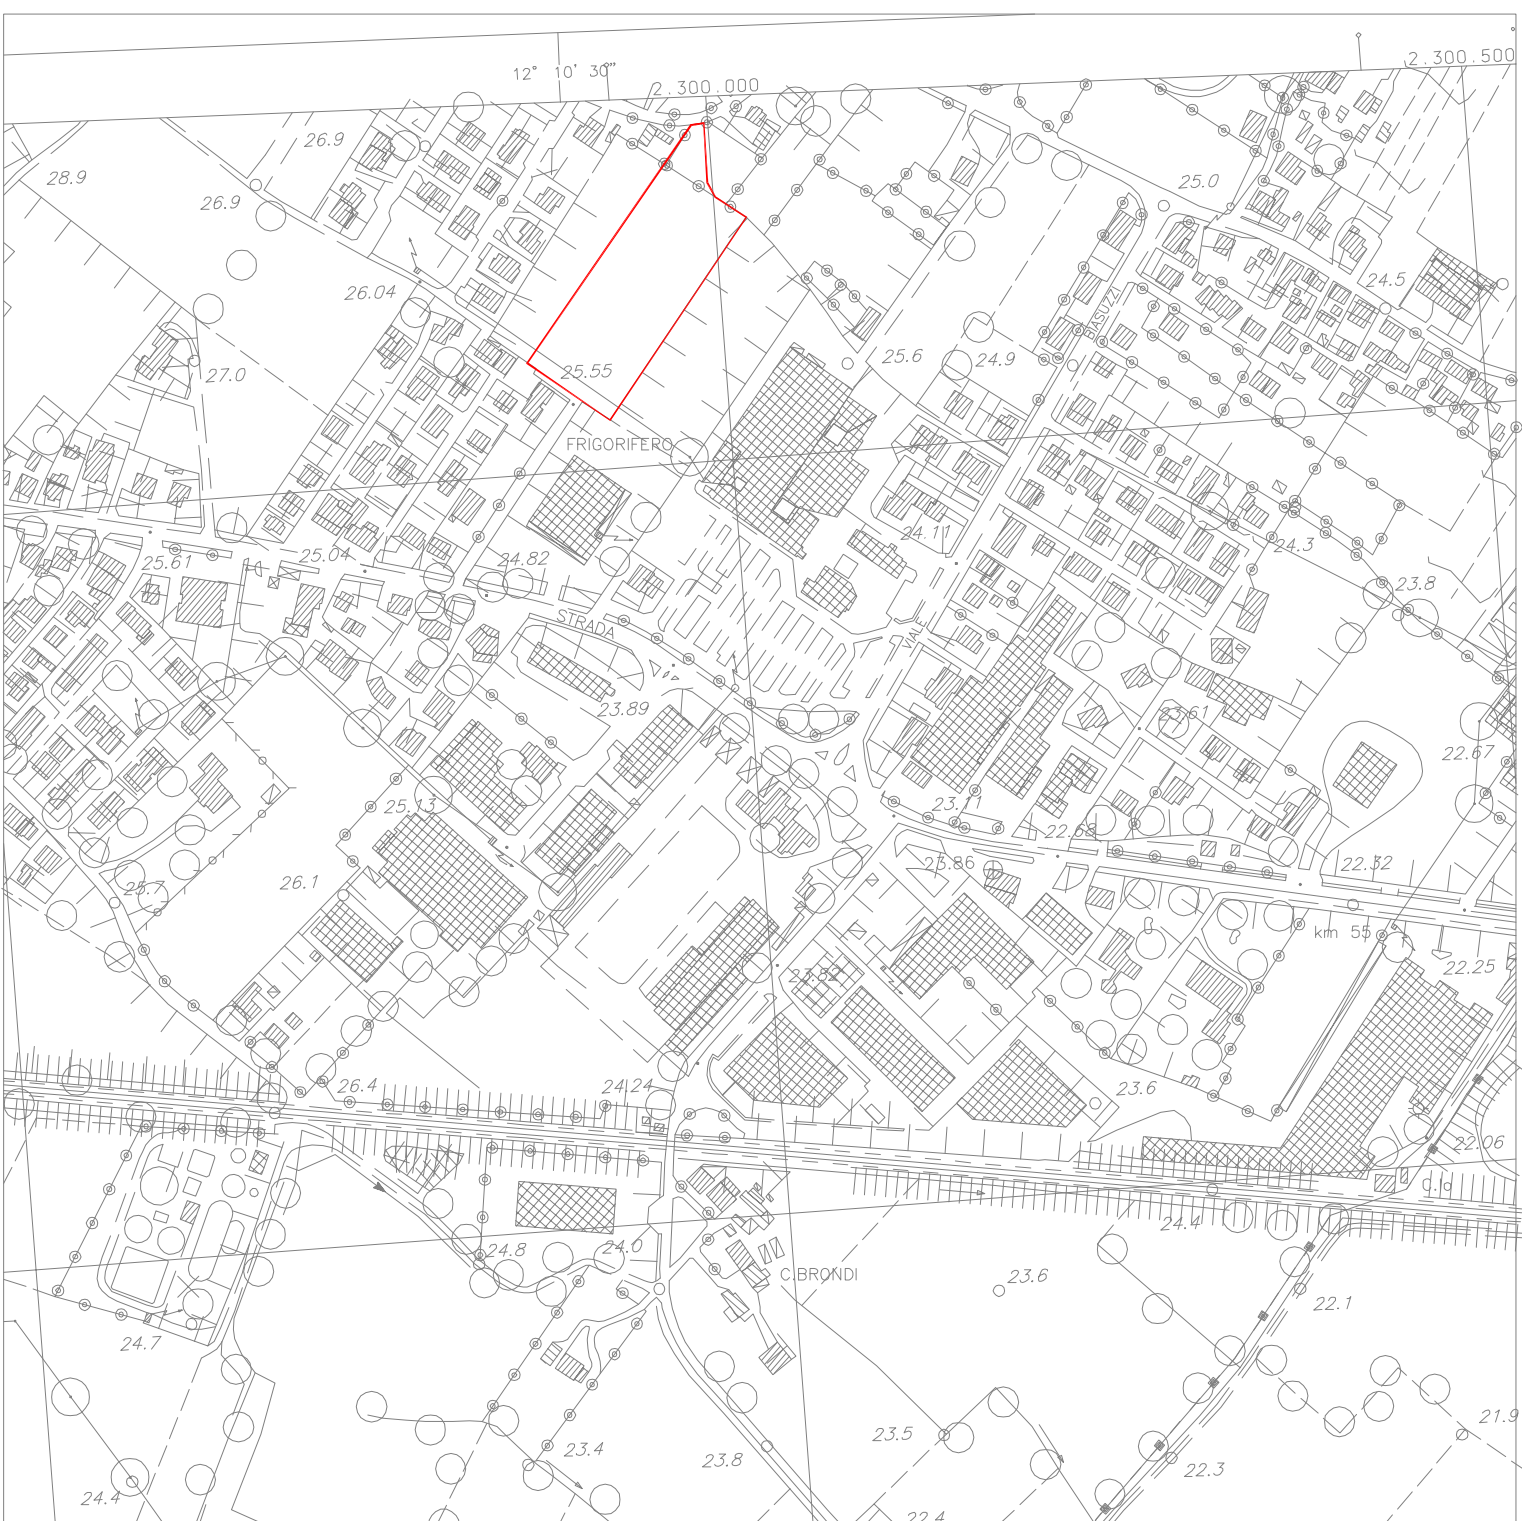

ESTRATTO CTR

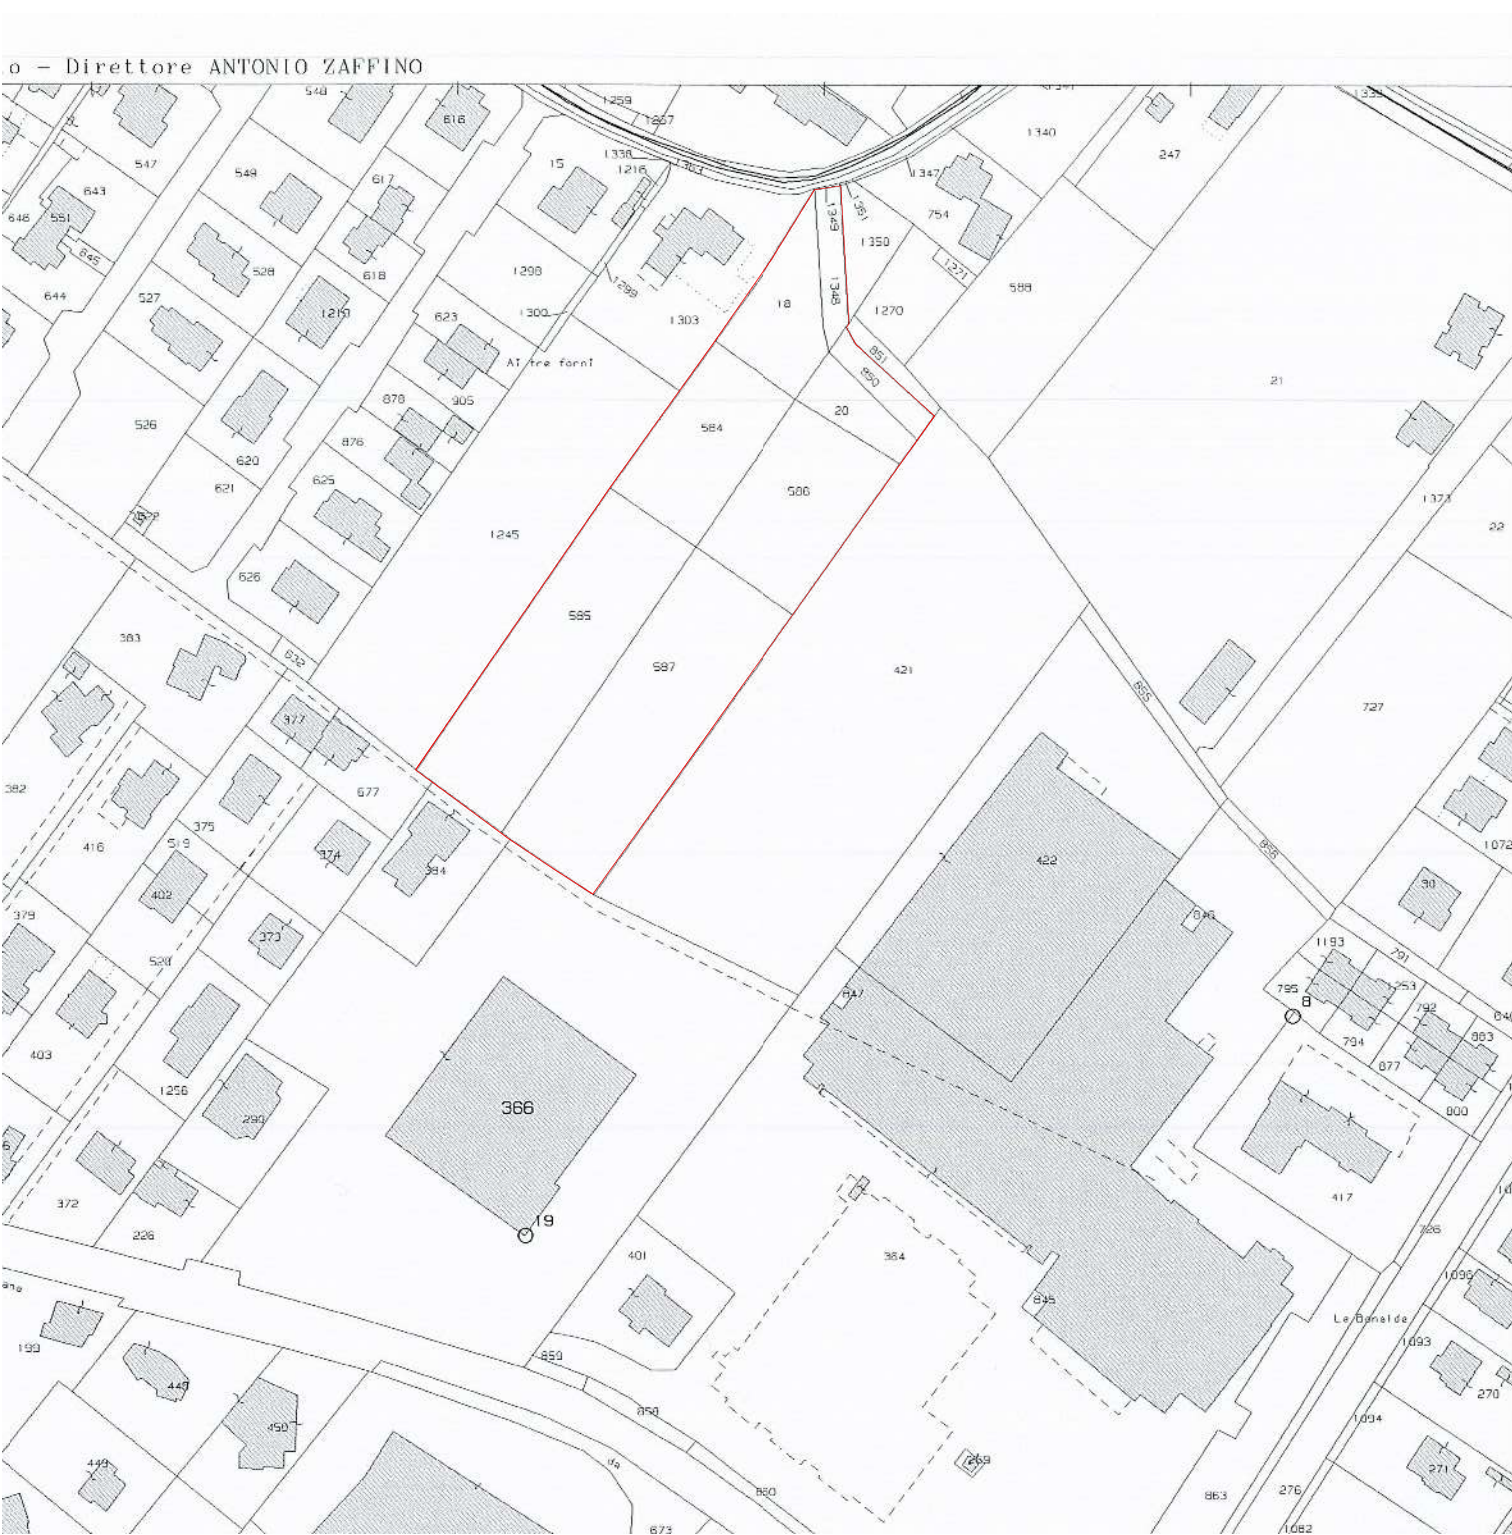

ESTRATTO MAPPA CATASTALE
fg 36 mappali 18-20-584-585-586-587-850-1348

REGIONE VENETO
PROVINCIA DI TREVISO
COMUNE DI PAESE

T 01
agg.

PIANO URBANISTICO ATTUATIVO
ATR 18 - PAESE VIA TREFORNI

ESTRATTI PLANIMETRICI

PROGETTAZIONE

Maggio 2023

Ing.i Luca Scattolin

Ing. Andrea Barban

COLLABORAZIONE:
geometra Filippo Sordi
architetto Giancarla De Pieri
architetto Elisa Marchese

RICHIEDENTE

Evoluzione 21 s.r.l.
Via Albertino da Corona n. 1/q
p.iva 03524070277
Amministratore unico Pierpaolo Spolador

tecnostudio
Progettazione & Design

Via G. Saragat 1 int. B1a 31022 Preganziol (TV) tel.0422/634077 fax 0422/630014 e-mail
t.s.p.d@tecnostudiocatolani.it