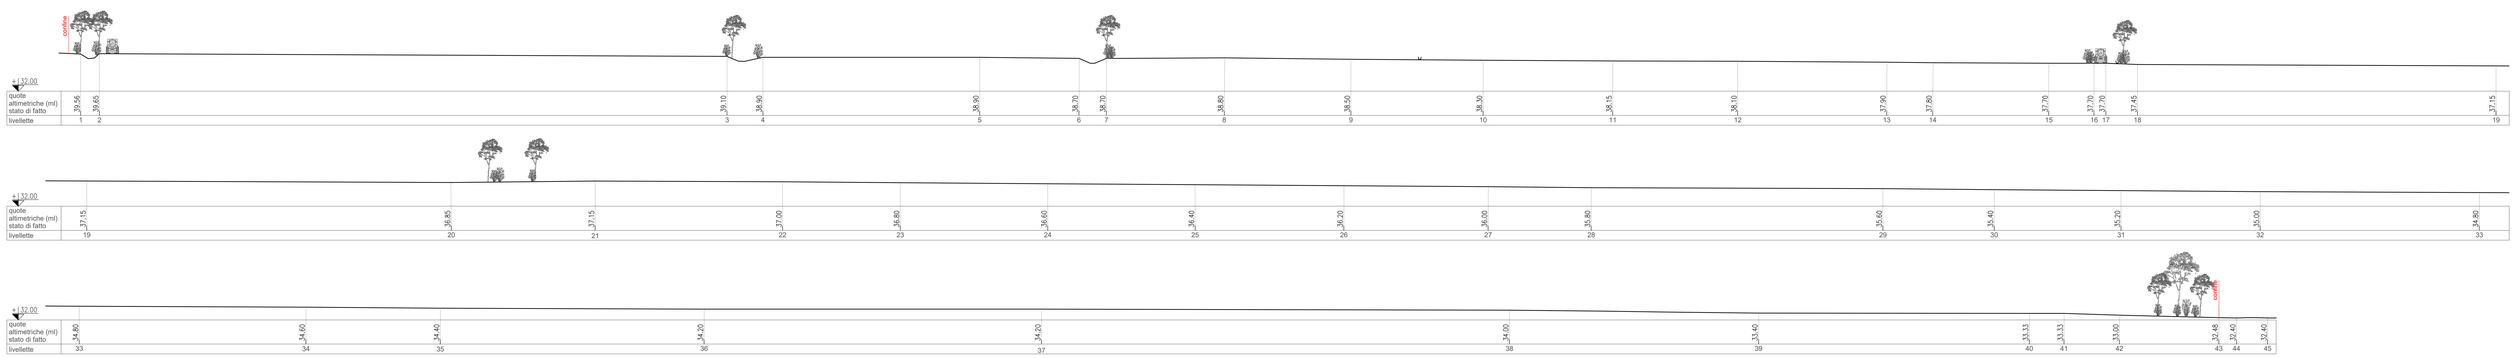

profilo AA
scala 1:500

profilo BB
scala 1:500

planimetria generale
scala 1:2000

legenda

- perimetro ambito P.U.A.
- perimetro area per opere fuori ambito P.U.A.
- 37.93 quote stato di fatto
- viabilità pubblica
- area verde
- vegetazione / siepi campestri esistenti
- aree ed edifici da demolire
  fatti salvi gli obblighi di cui alle precedenti convenzioni in ordine agli edifici degli ex dipendenti SIMMEL (art. 8 l.b. dell'Accordo del 02/07/2007)
- cabine elettriche proprietà di E-Distribuzione s.p.a. foglio 41 mappali 396-399
- cabina elettrica
- canaletta irrigua da demolire
- edifici demoliti con SCIA n. 2024/00016
- bunker da demolire

caposaldo altimetrico q. 38.095
borchia in acciaio infissa su muretto adiacente a marciapiede

*1 la realizzazione di opere o costruzioni deve rispettare la vigente normativa in materia di distanze tra edifici e conduttori elettrici, di seguito specificata:
-D.M. 449 del 21 Marzo 1988 e succ. mod -Legge n. 36 del 22 Febbraio 2001 -D.P.C.M. 8 Luglio 2003 - Decreto 7 Dicembre 2016 - CEI EN 50443

foto 1

foto 2

foto 3

REGIONE DEL VENETO — REGIONE VENETO
COMUNE di PAESE
PROVINCIA di TREVISO

Proponente:

GREEN FACTORY

Gruppo ASCOPIAVE

Green Factory S.r.l.
Via Verizzo, 1030 - 31053 Pieve di Soligo (TV) Italia - Tel +39 0438 980098 - Fax +39 0438 89096
C.F. - P.IVA - R.I. (TV-BL) 05322150268 - REA TV 435802
PEC: greenfactory@pec.ascocert.it
Soggetta all'attività di direzione e coordinamento di Ascopiave S.p.A

Oggetto:

PIANO URBANISTICO ATTUATIVO UNITARIO
"area Ex S.I.M.M.E.L."
scheda norma accordo n. 23
zto Fb-e / zto Fa

Progetto per convenzione urbanistica | Progetto esecutivo per titolo edilizio

bergamoarchitetti
arch. MATTIA e MORENO BERGAMO
COORDINAMENTO PROGETTO URBANISTICO - ATTUATIVO

mep
ing. A. RUNFOLA
- rete energia elettrica
- rete telefonica e fibra
- rete gas metano
- rete illuminazione pubblica

Studio Tecnico
CONTE & PEGORER
Ingegneria Civile e Ambientale
ing. R. PEGORER
- rete acque meteoriche
- rete acque nere
- rete acquedotto
- rete irrigazione

Titolo documento:

PLANIMETRIA GENERALE
STATO DI FATTO - RILEVATO
PROFILI
DOCUMENTAZIONE FOTOGRAFICA

N.documento: **2.1**

Rev.	Data	Descrizione	Redatto	Verificato	Approvato
	02.09.2024				

Firma:
Green Factory S.r.l.

Scala	indicate
Rif. Proposta/progetto	G8802.1 PUA
N. documento	